


B. 11-5700
BNR 27
VOORGEVEL
1:50




B. 11-5700
BNR 27
ACHTERGEVEL
1:50




BNR 27
LINKER ZIJGEVEL
1:50

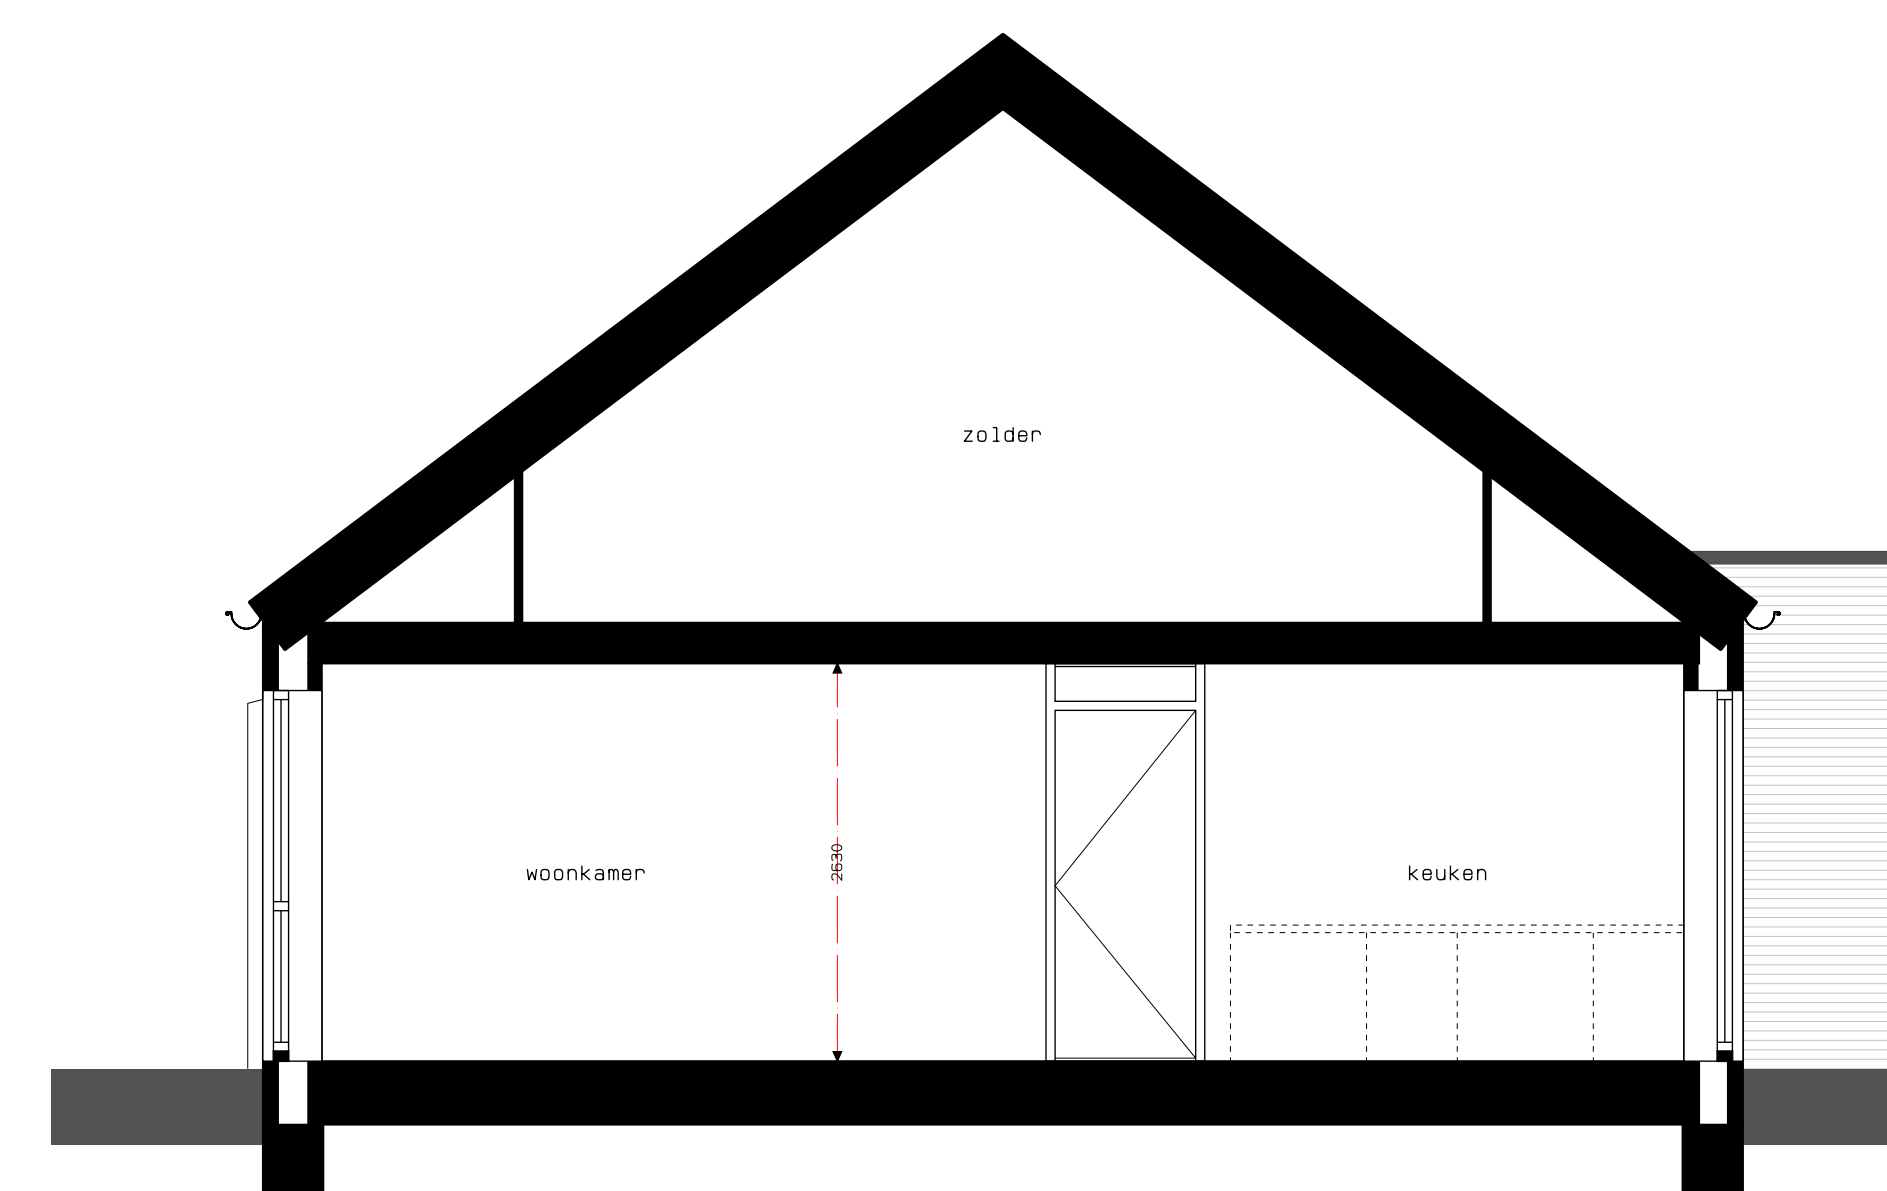


DOORSNEDE
1:50

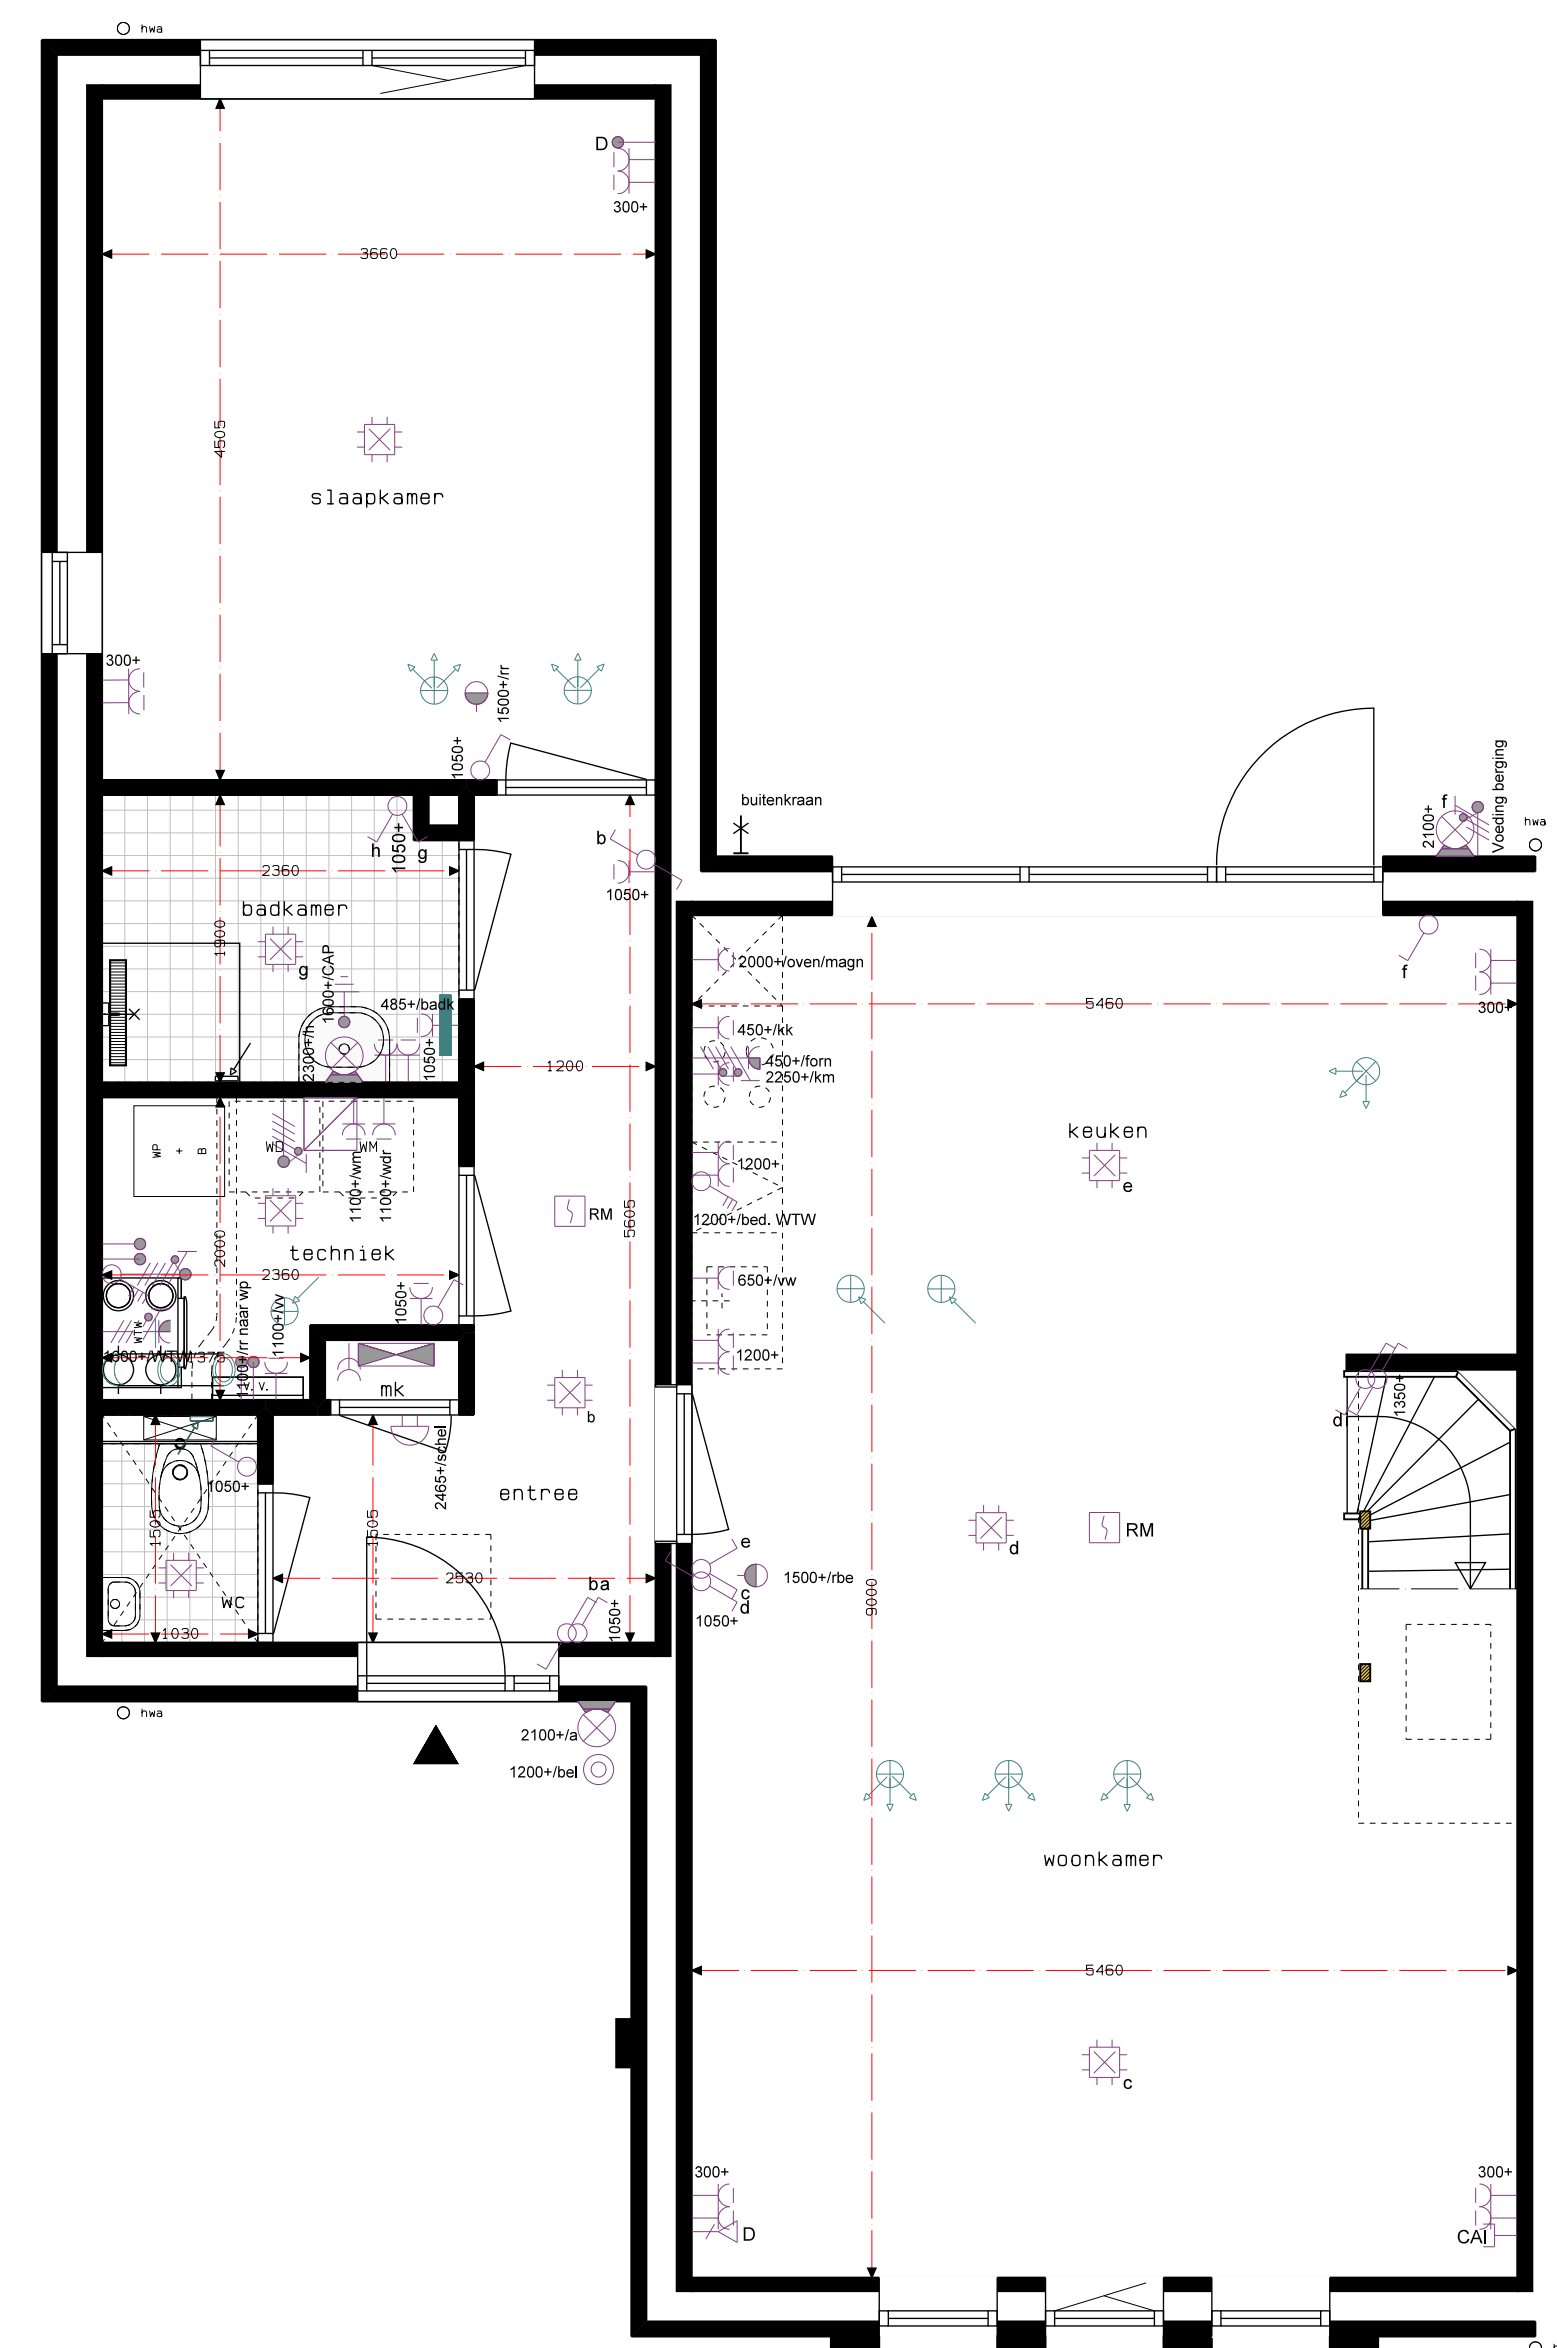


BNR 27
BEGANE GROND
1:50

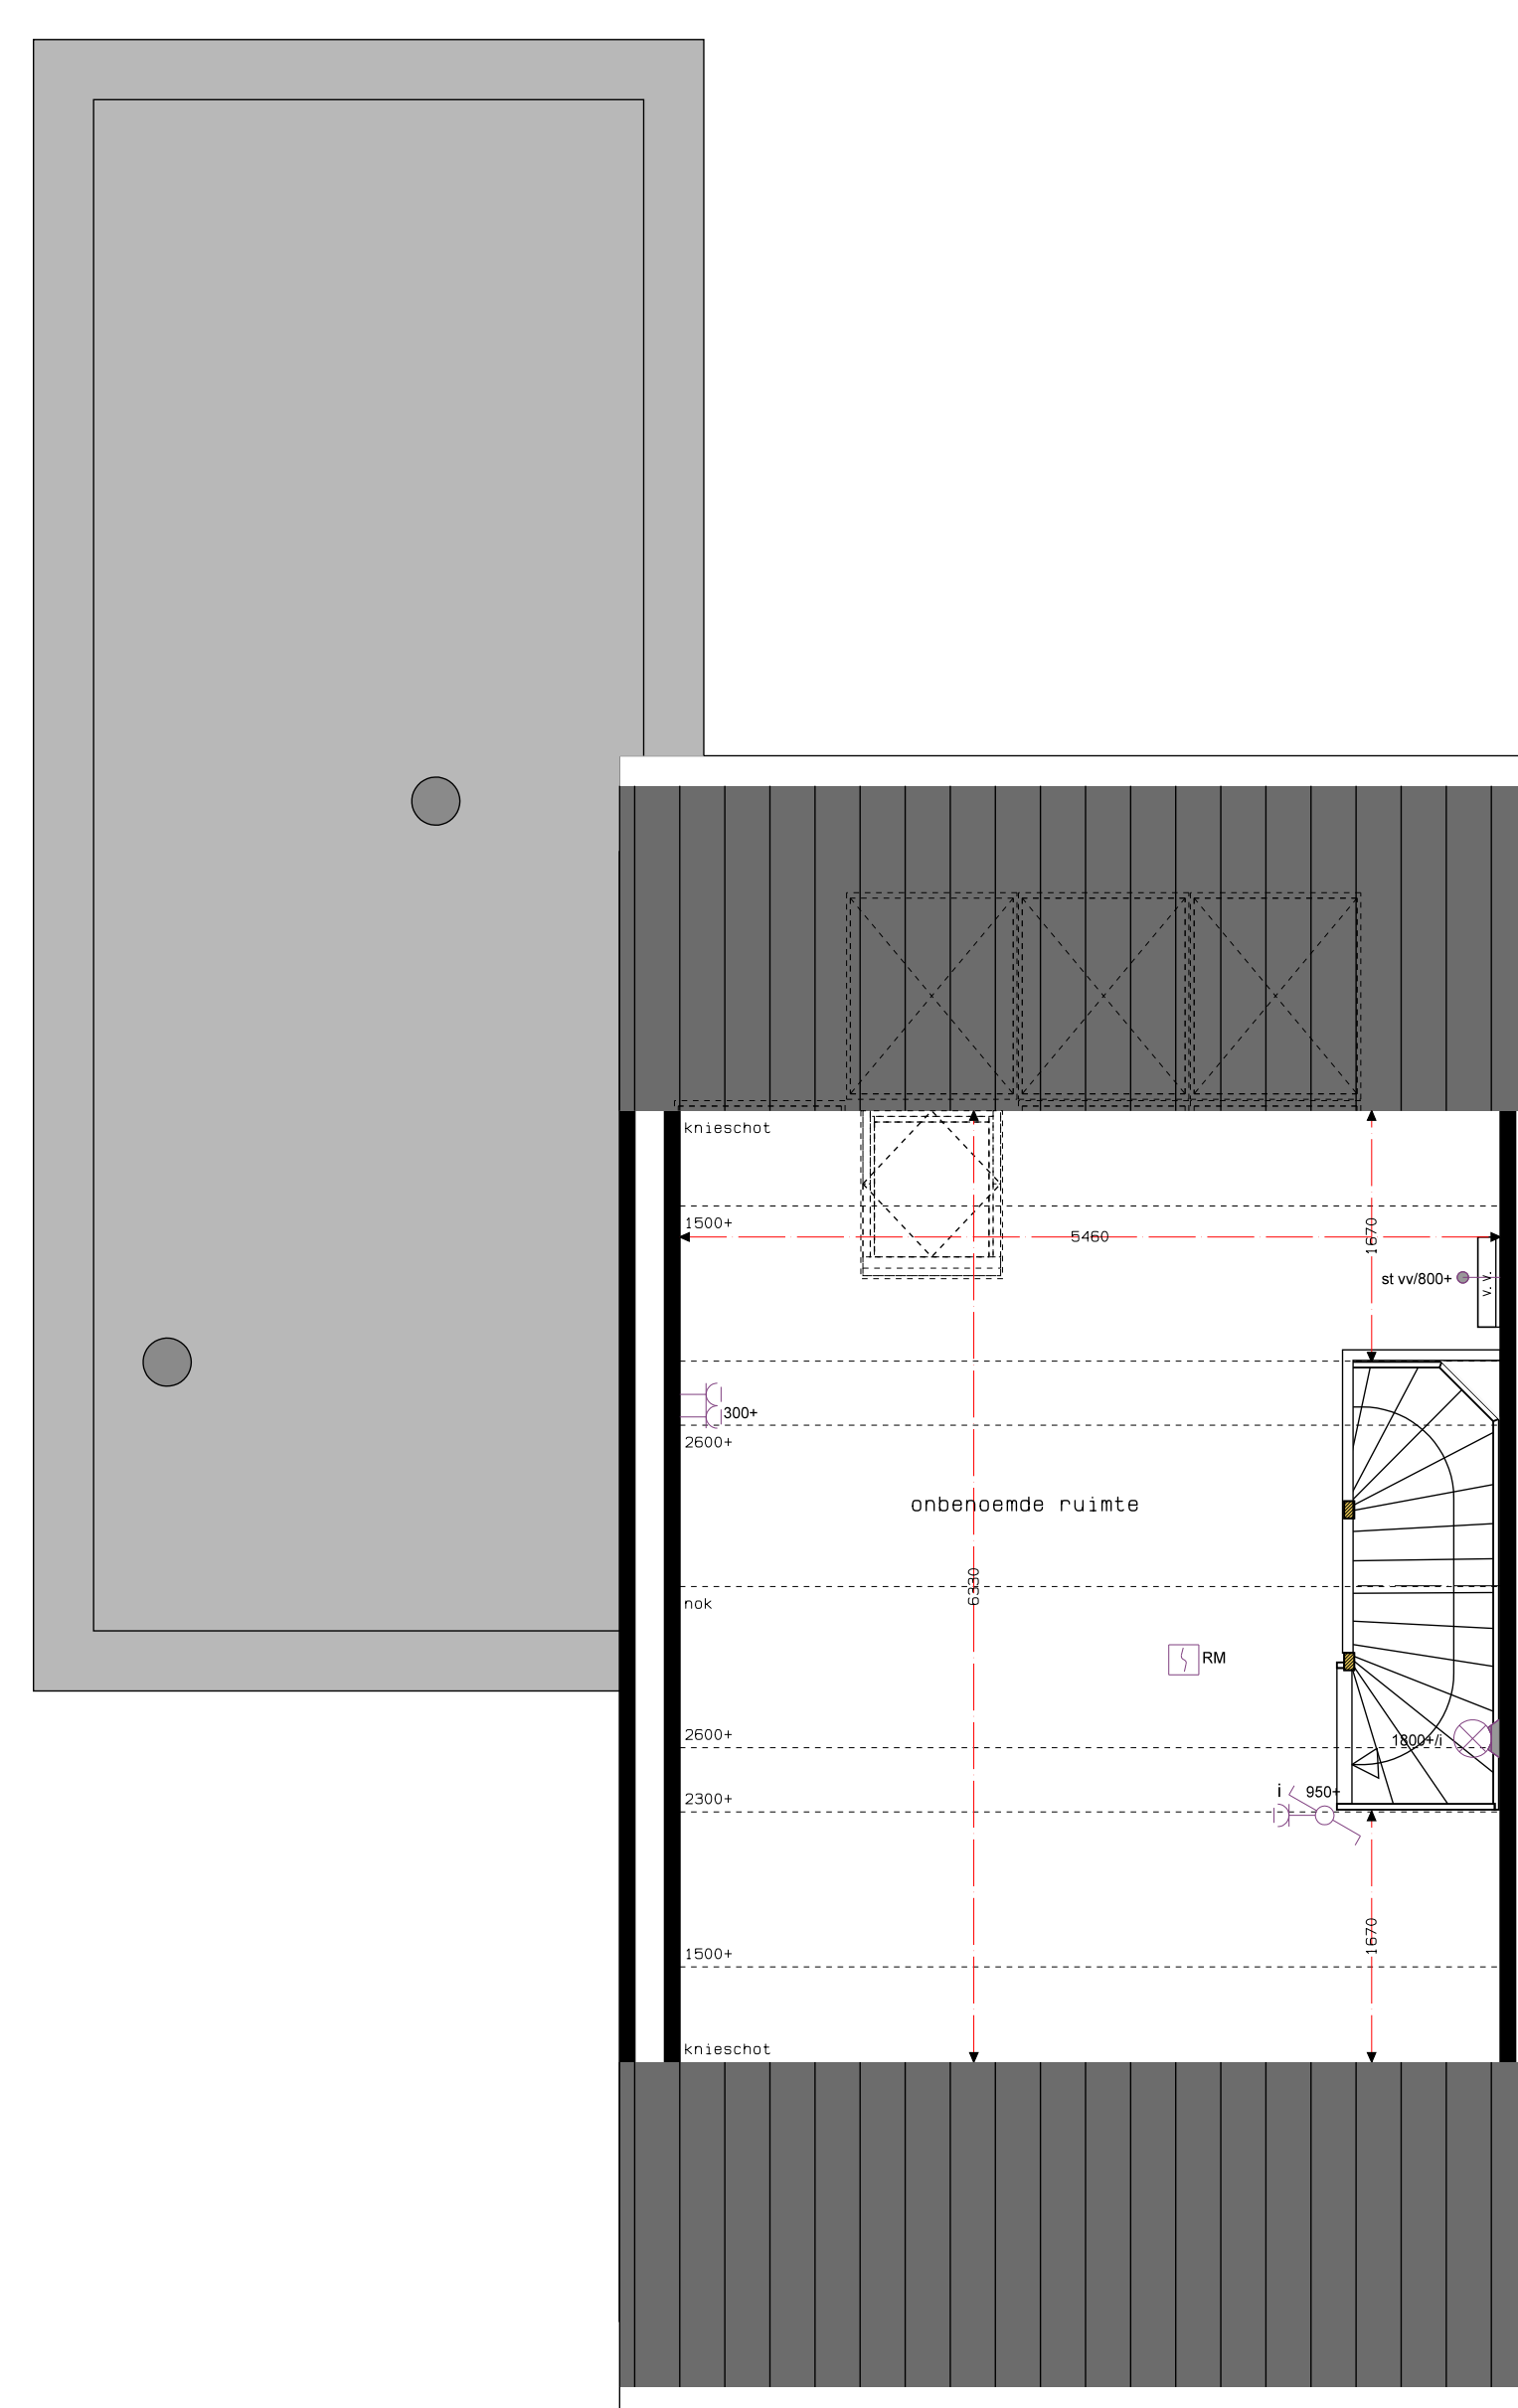

BNR 27
VERDIEPING
1:50

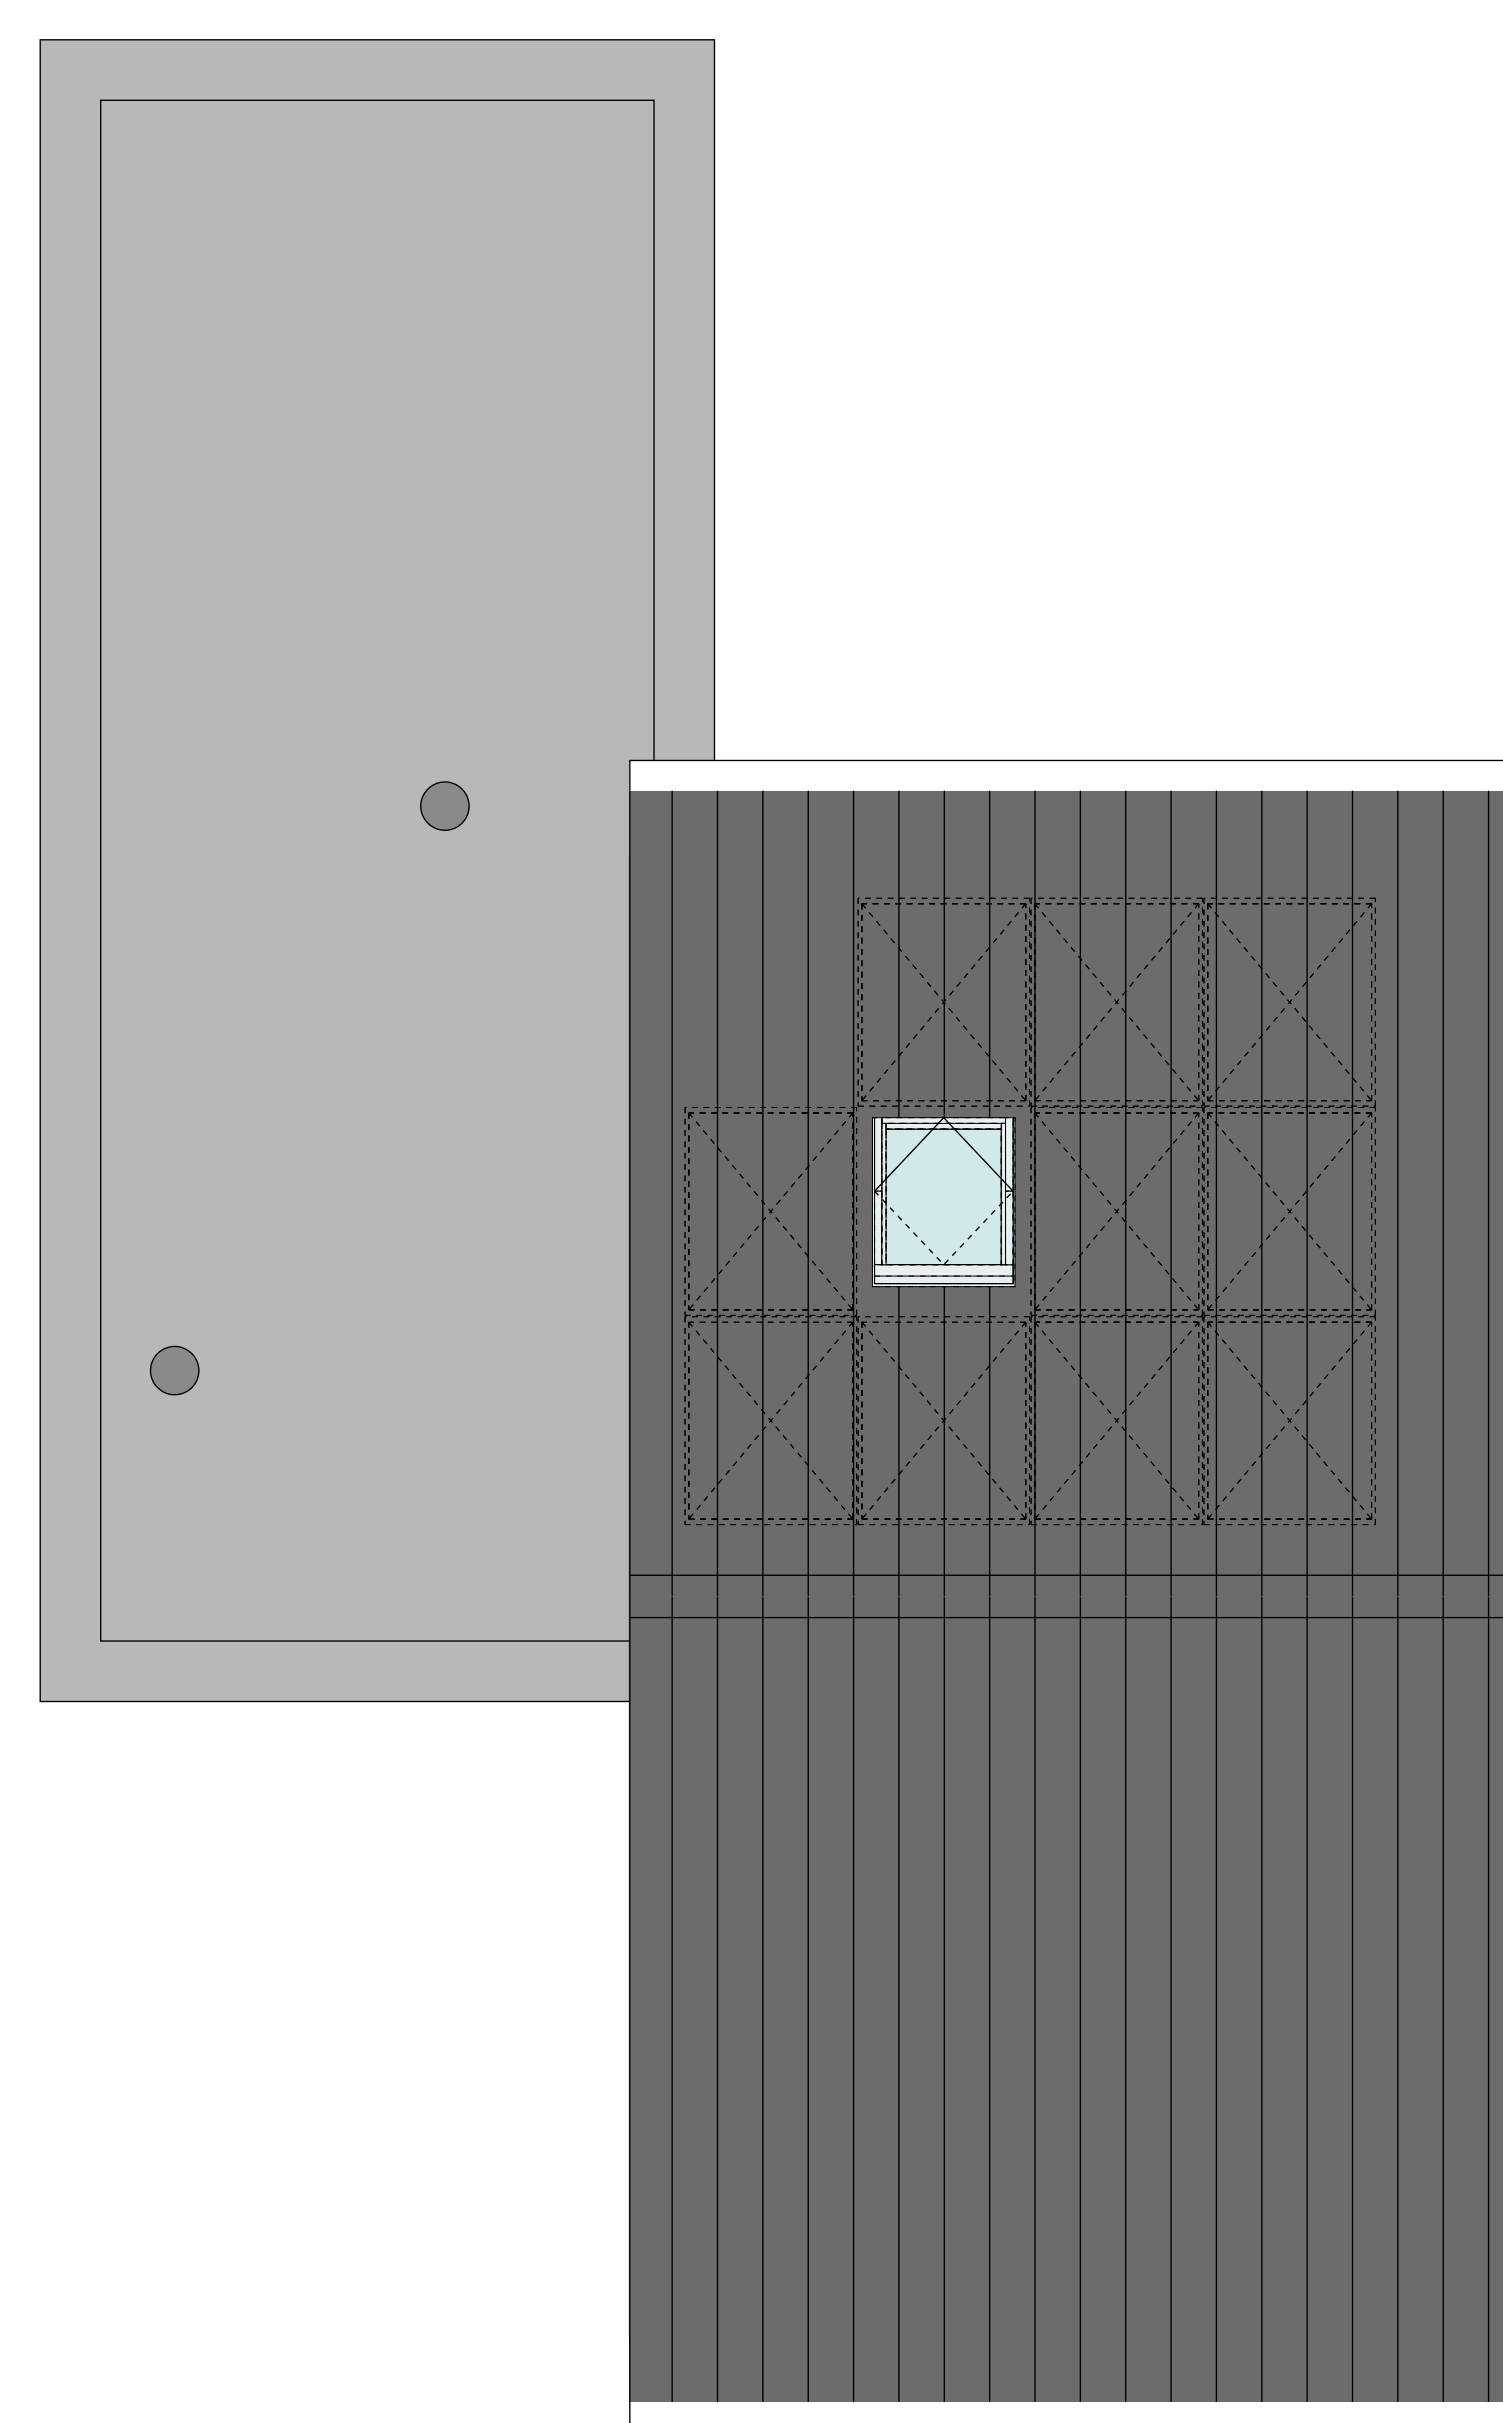

BNR 27
DAKAANZICHT
1:50

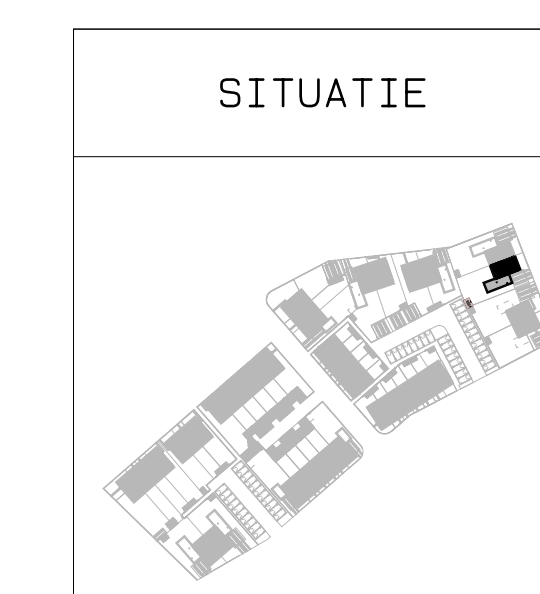

RENVOOI SYMBOLEN

- schakelaar:
 - enkel
 - dubbel
 - wissel
- lichtpunt:
 - plafond
 - wand
 - buiten
- RM rookmelder
- sturing naar wp
- naregeling
- wc geand enkel
- wc geand dubbel
- wc geand dubbel inbouw
- schei
- deurdebel
- aansluitpunt:
 - data (100s)
 - data
 - data
- CAU centraal antenne inrichting
- aarding
- verdelier vloerverwarming
- verdelier inrichting
- elektrische radiator
- omvormer
- wasmachine
- wassproger
- koelkast
- vaatwasser
- oven
- koekruideel
- fornuis
- voeding berging
- mechanische ventilatie:
 - afzuigpunt
 - toevoerpunt
 - regeling
 - aansluitpunt
- warmtepomp

De voor de woning van toepassing zijnde symbolen zijn opgenomen in de plattegronden

<p> Projectnaam: Aarflesche Erven Projectlocatie: Beek Projectnr.: Bes004 Formaat: A0 Oprichtgever: Heijmans Vastgoed BV Architect: Bouwman Swinkels Architecten Projectfase: Verkooptekening Onderwerp: Bnr 27 Plattegronden, gevels, doorsnede </p>	<p style="text-align: right;">heijmans Woningbouw</p> <p> Gratiekade 15 Postbus 111 T 075-940 91 11 3200 JJ Roermond 6247 AD Roermond F 075-940 91 11 </p> <p> Formaat: A0 Schaal: 1:50 Datum: 15-11-2023 Geek: KB </p> <p style="text-align: right;">A-27</p>
---	--