





B. 11-5700  
BNR 28  
VOORGEVEL  
1:50




B. 11-5700  
BNR 28  
ACHTERGEVEL  
1:50

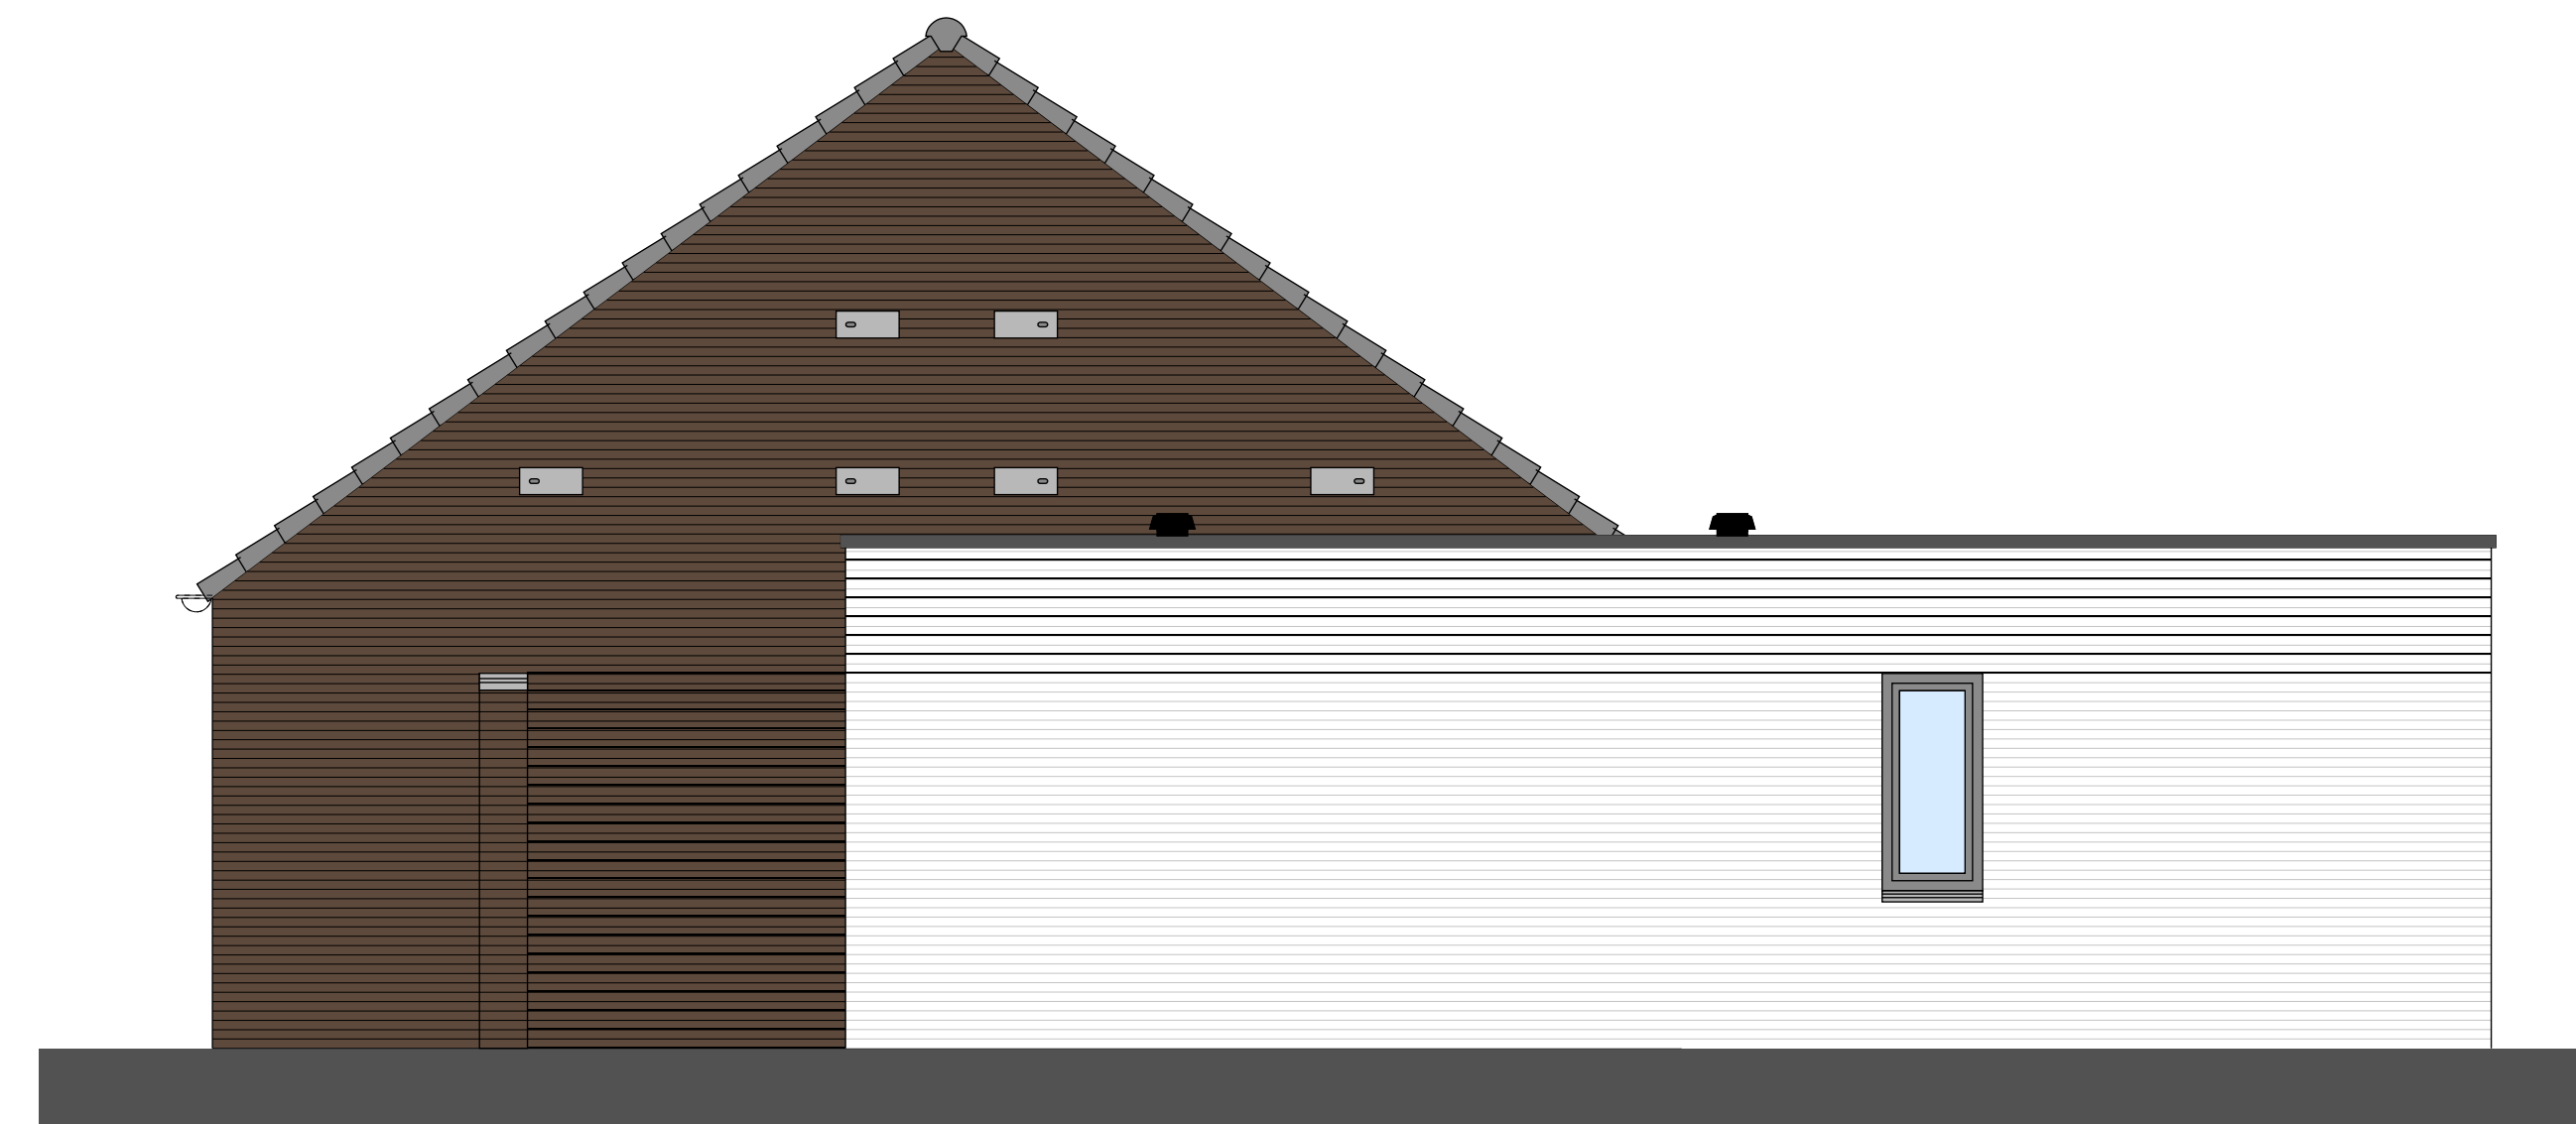


BNR 28  
RECHTER ZIJGEVEL  
1:50

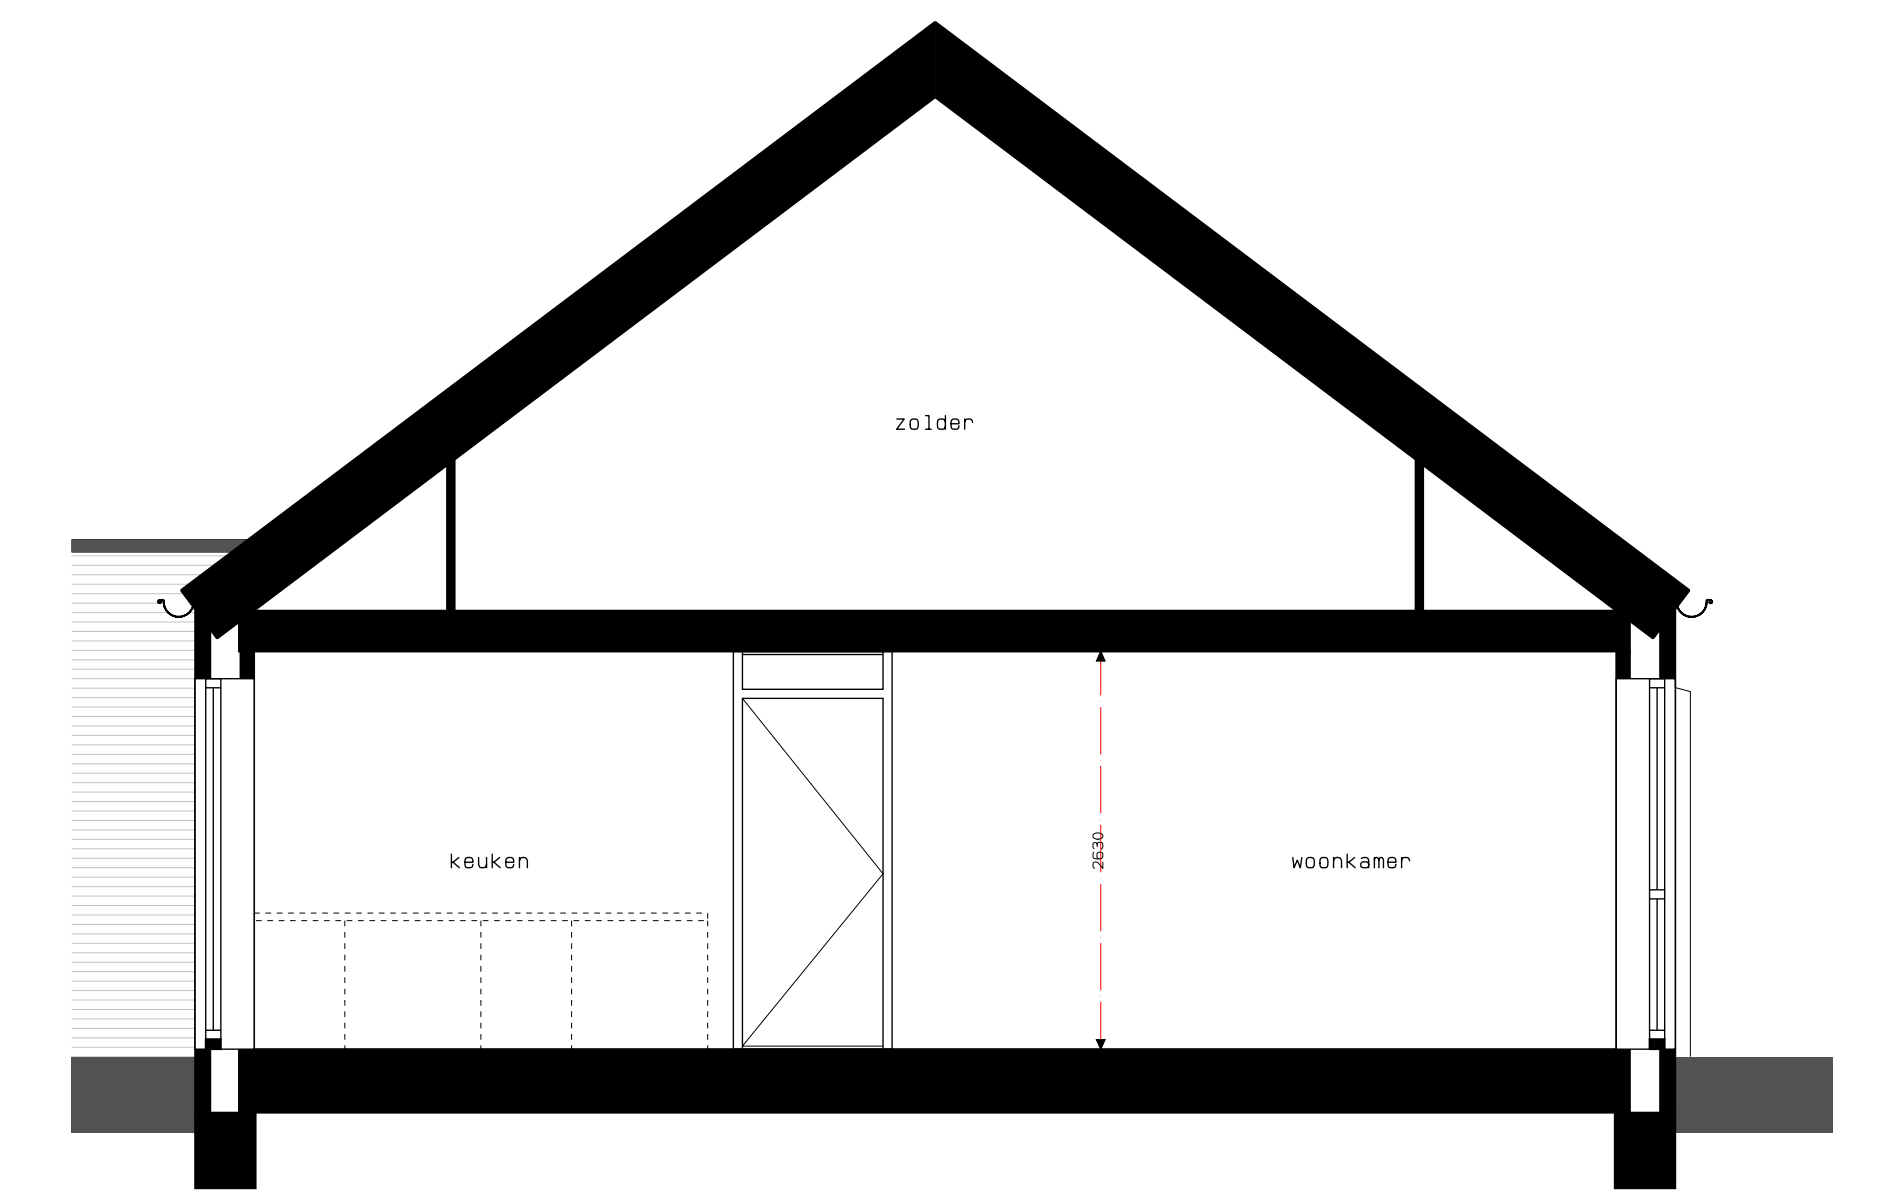


BNR 28  
DOORSNEDE  
1:50

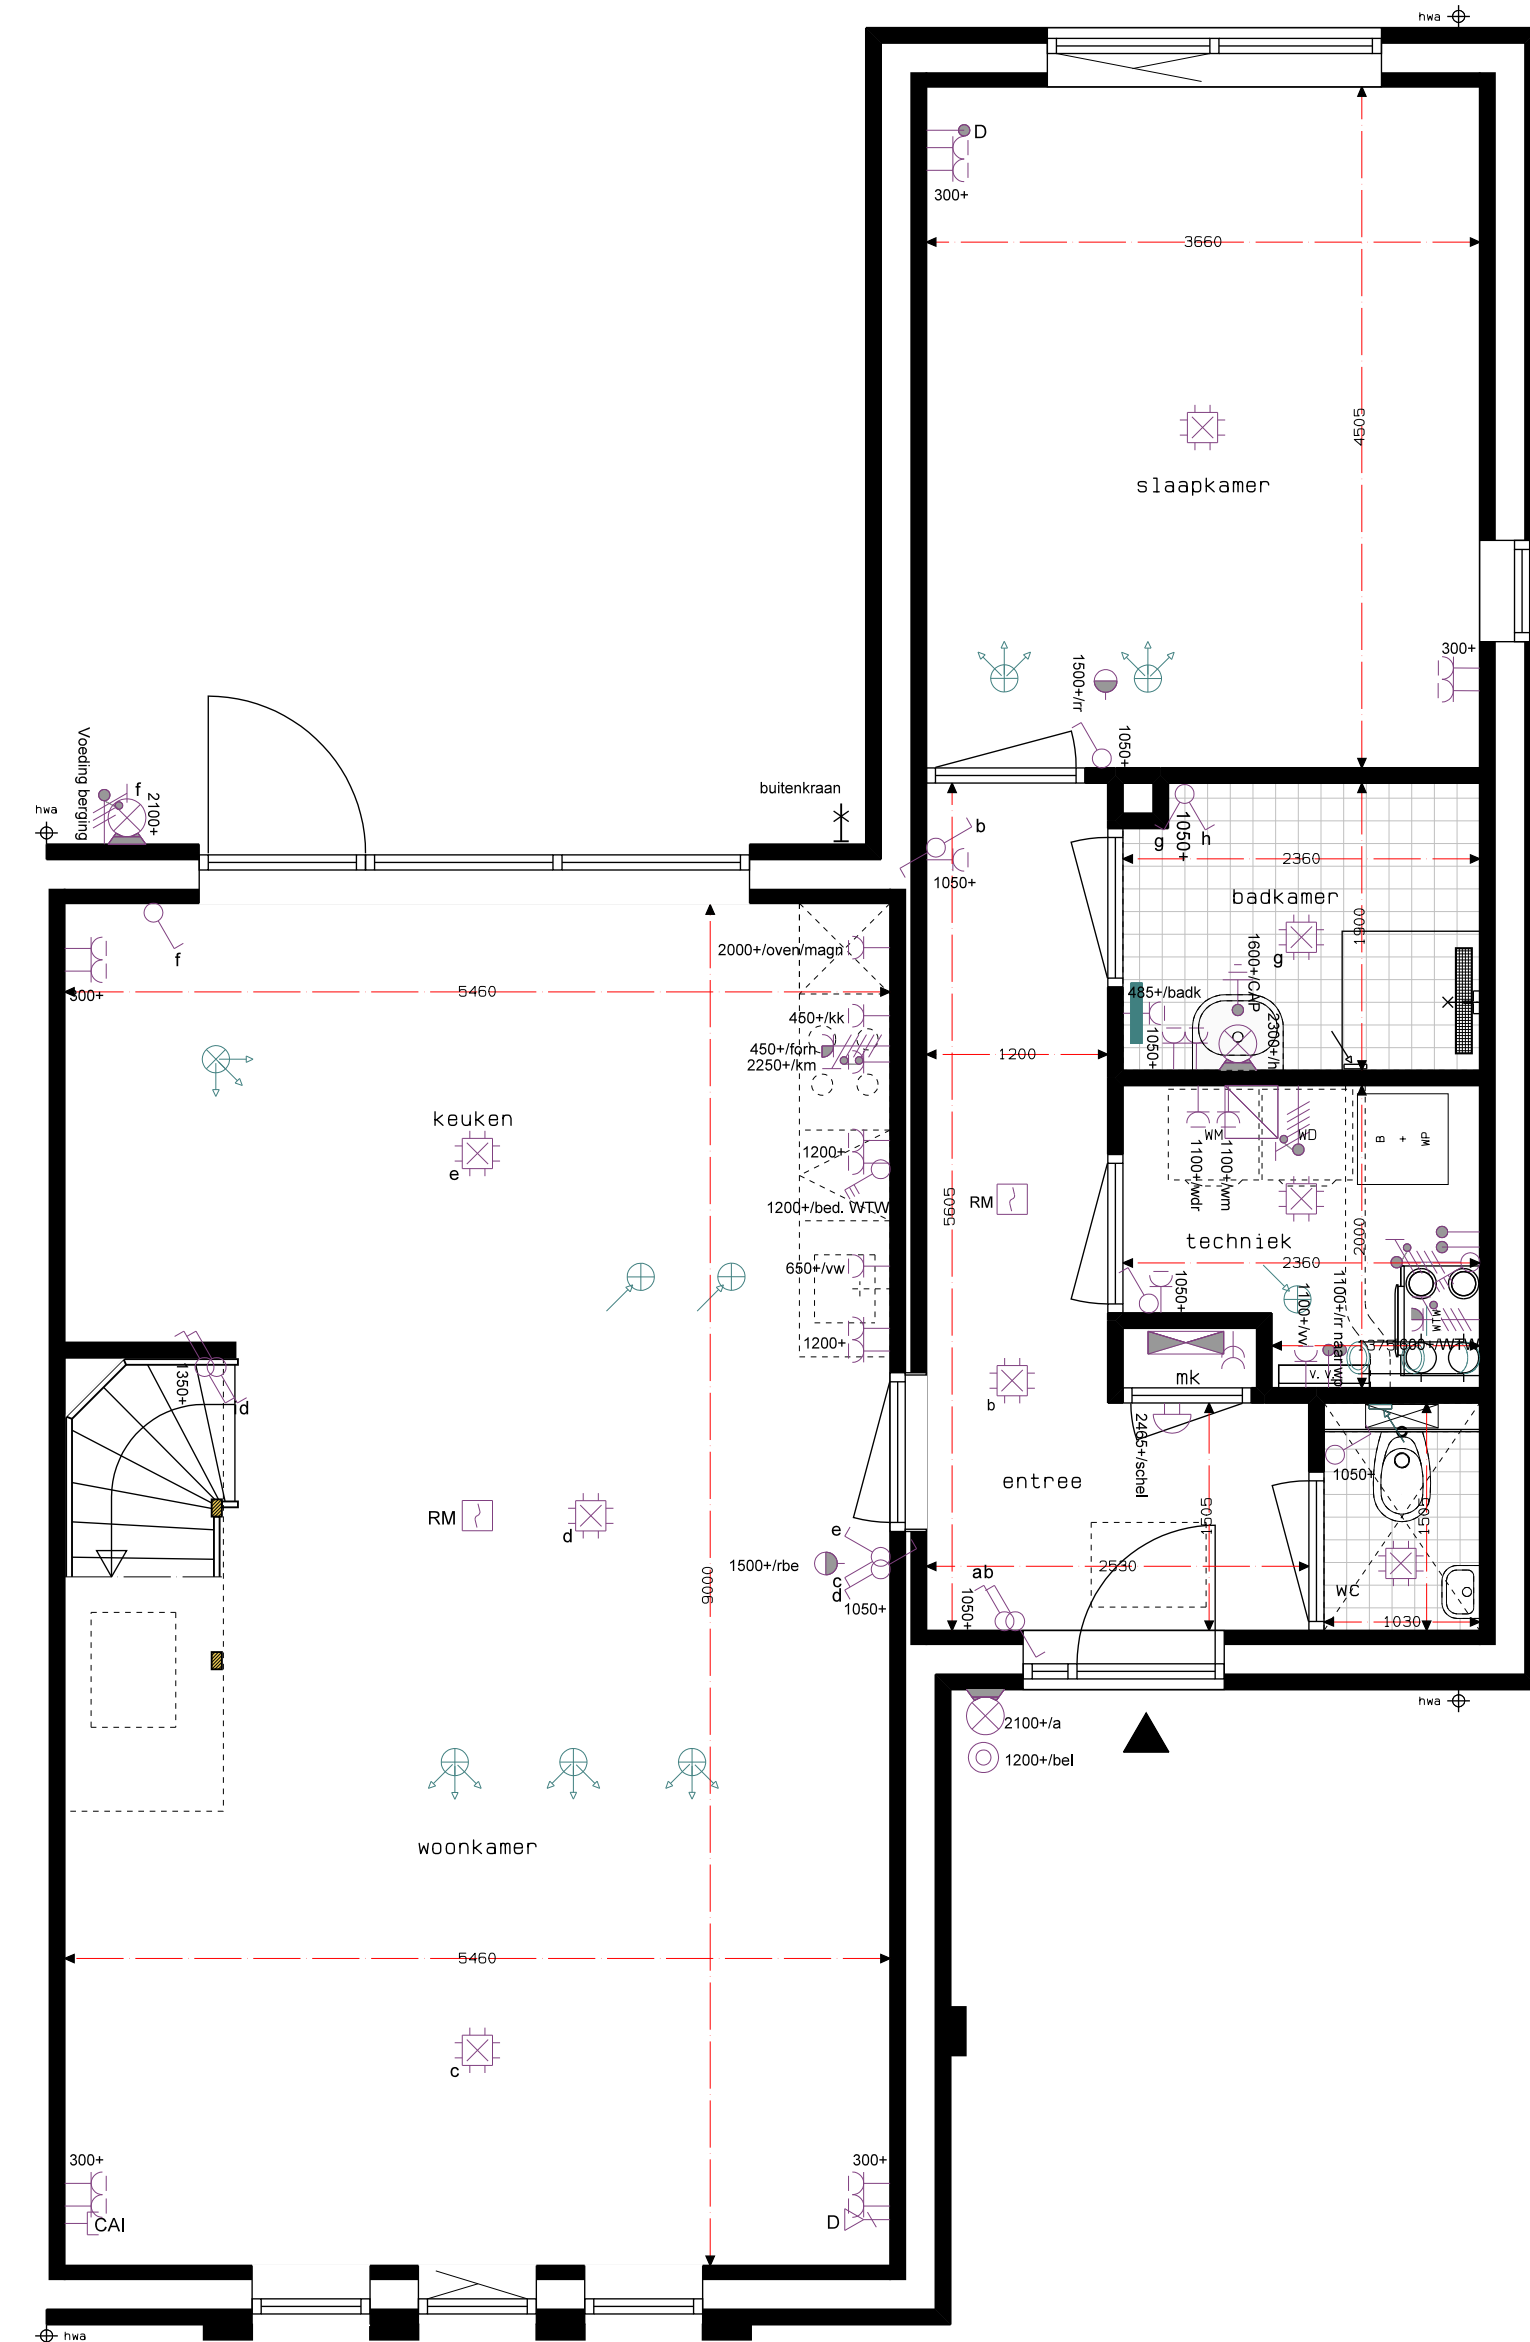



BNR 28  
BEGANE GROND  
1:50

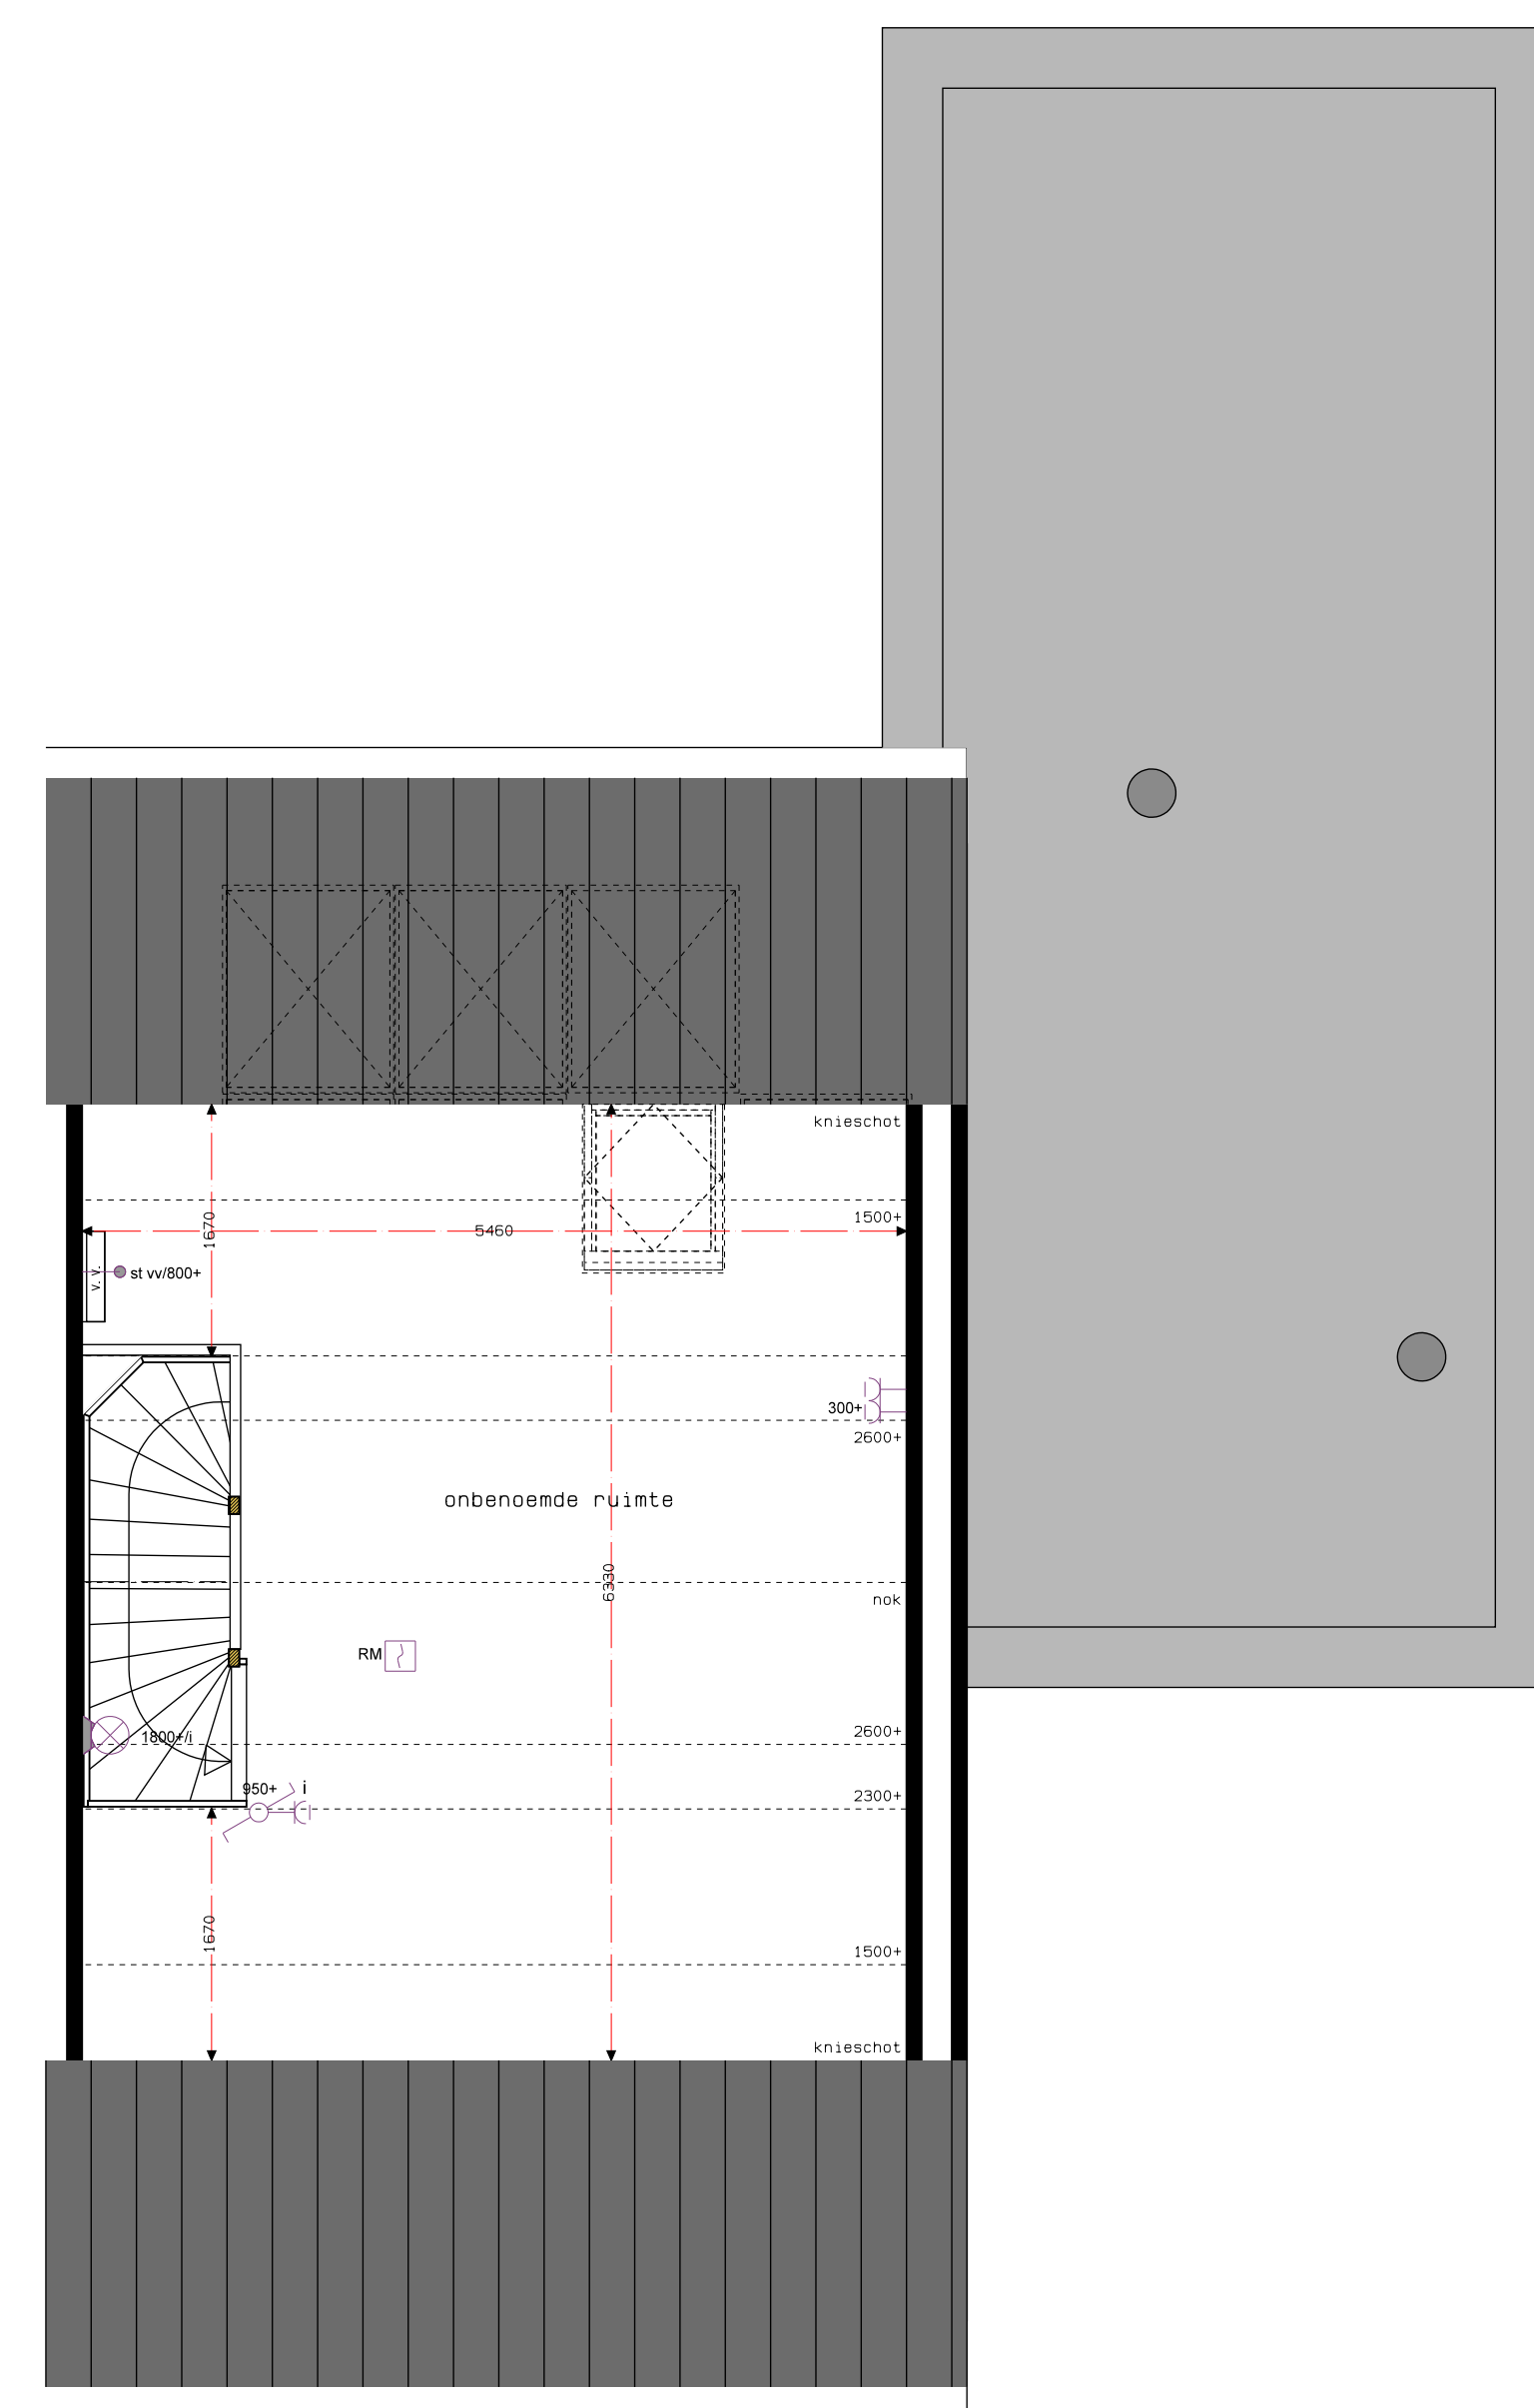

BNR 28  
VERDIEPING  
1:50

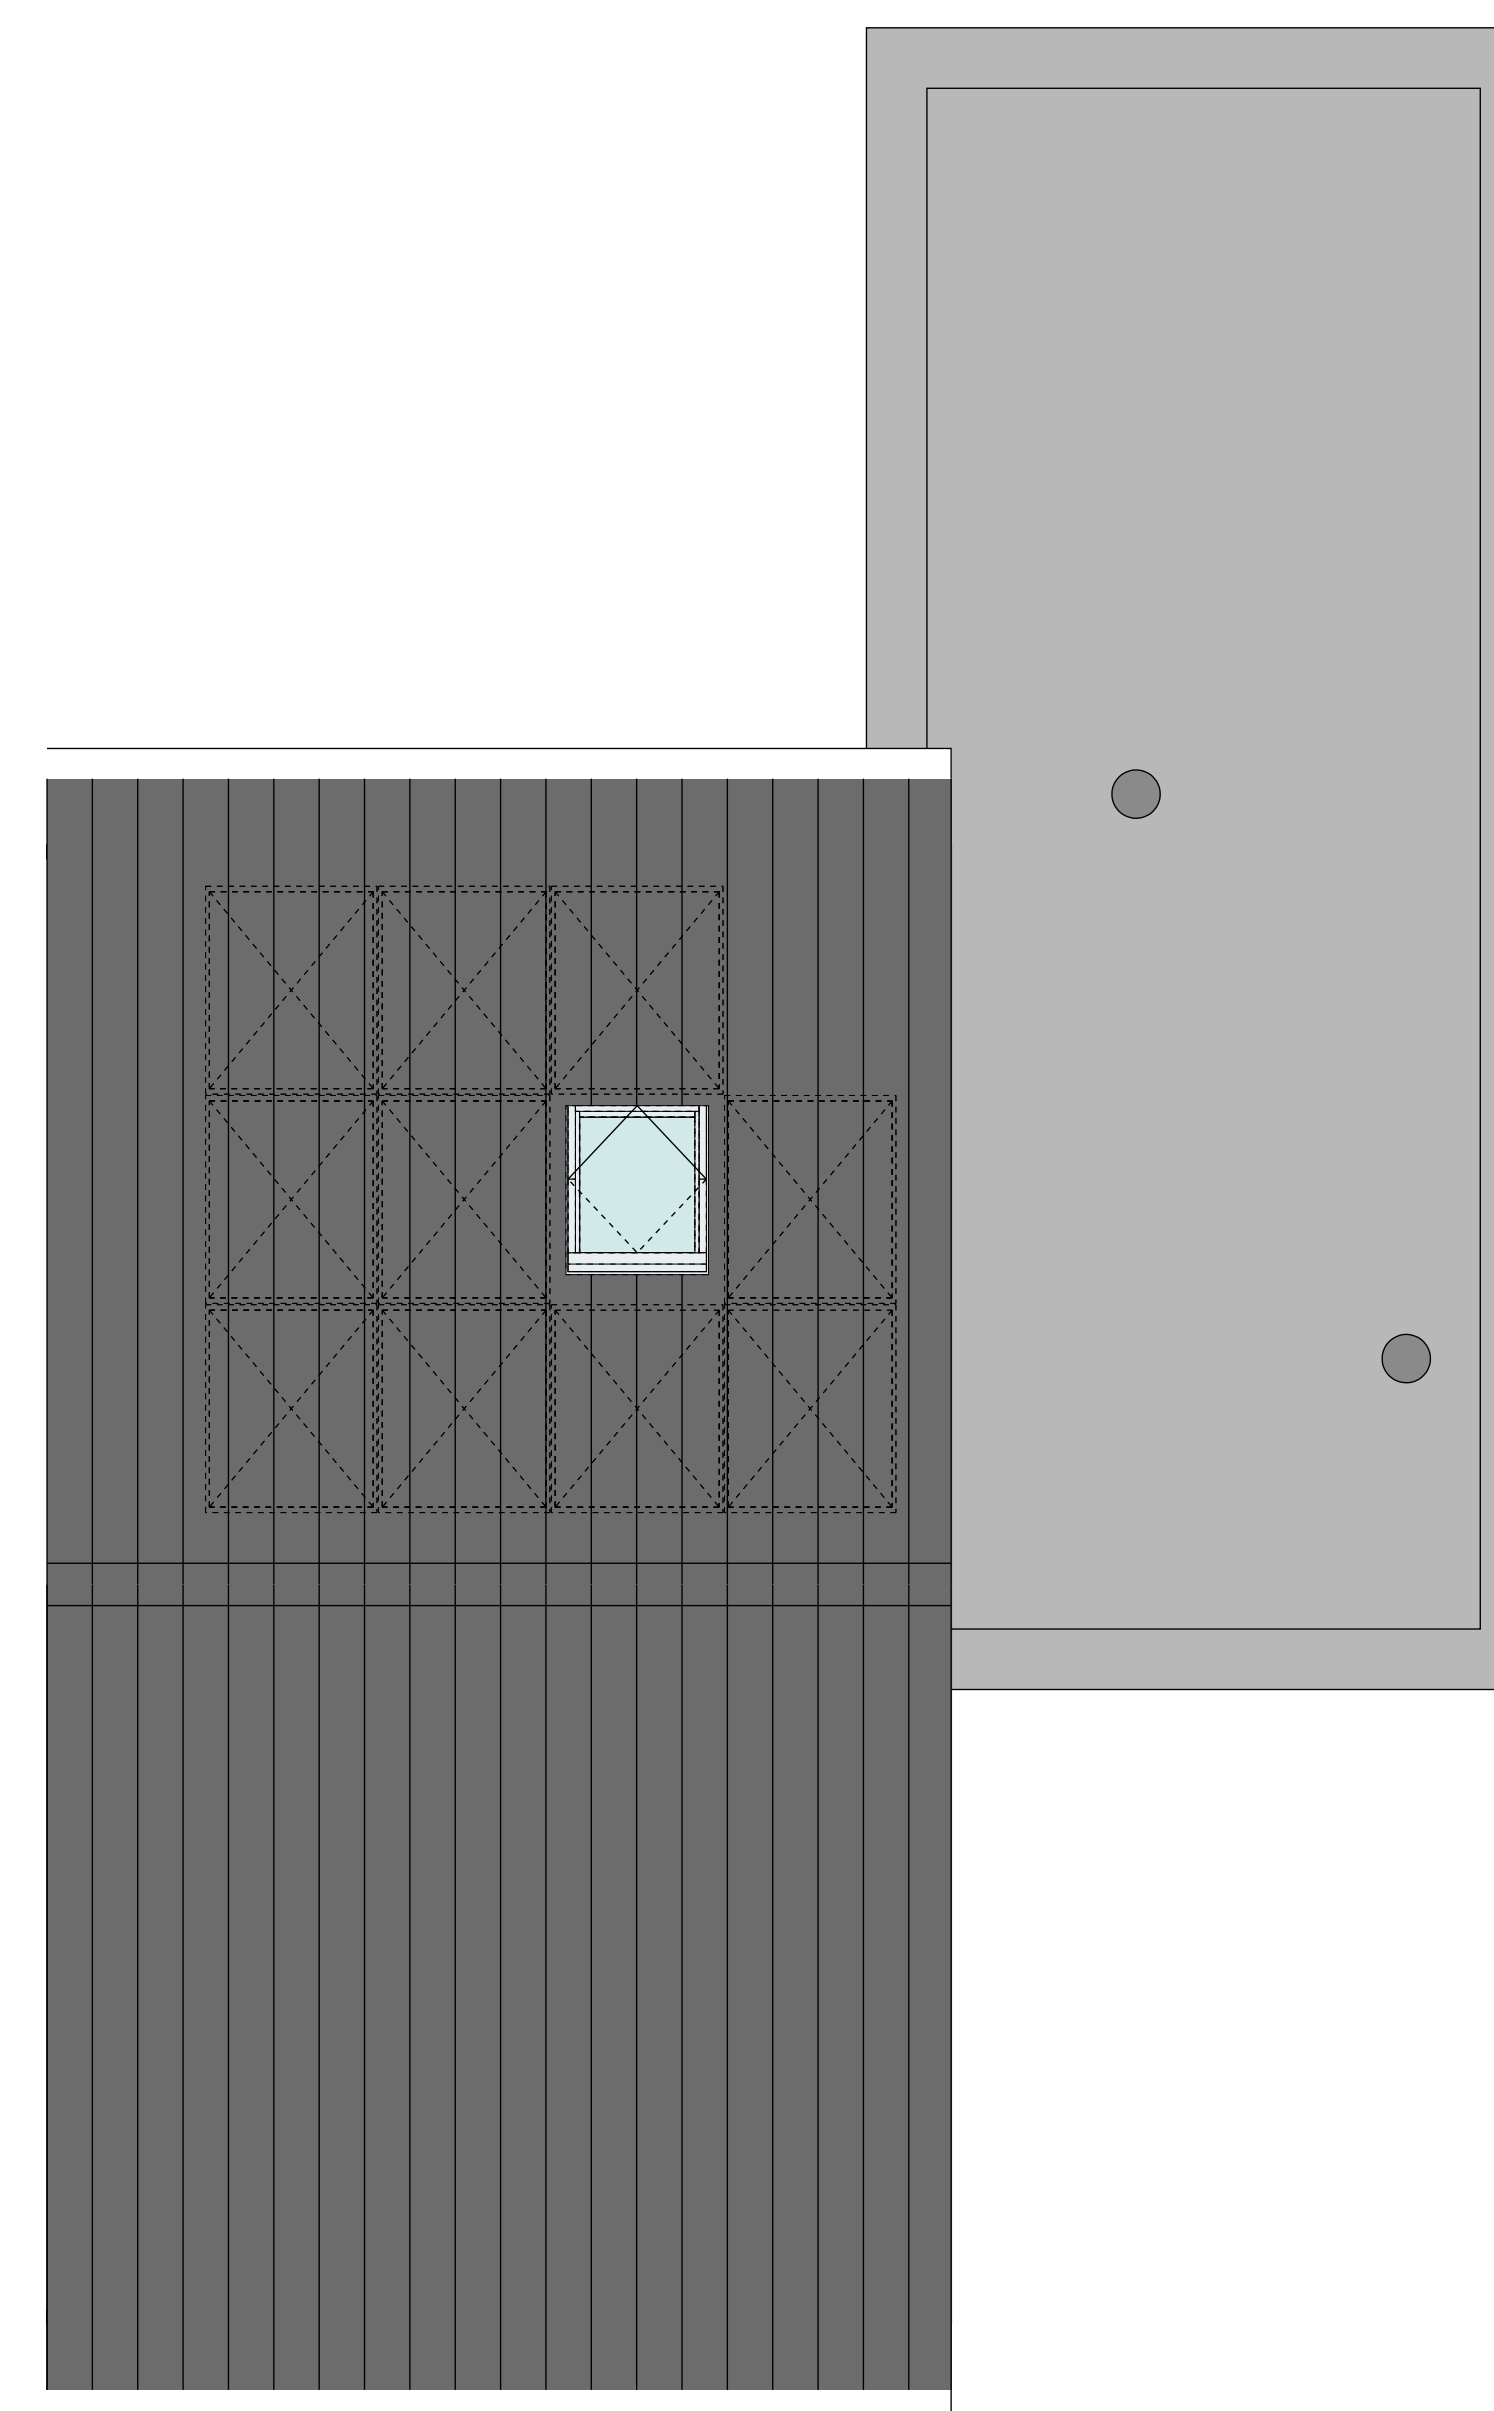

BNR 28  
DAKAANZICHT  
1:50

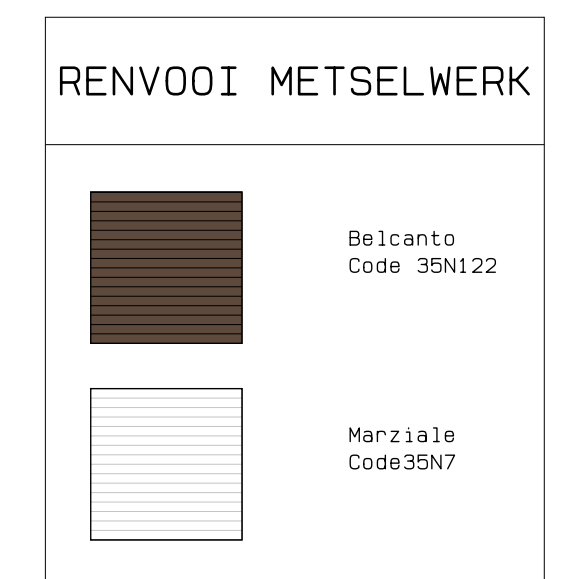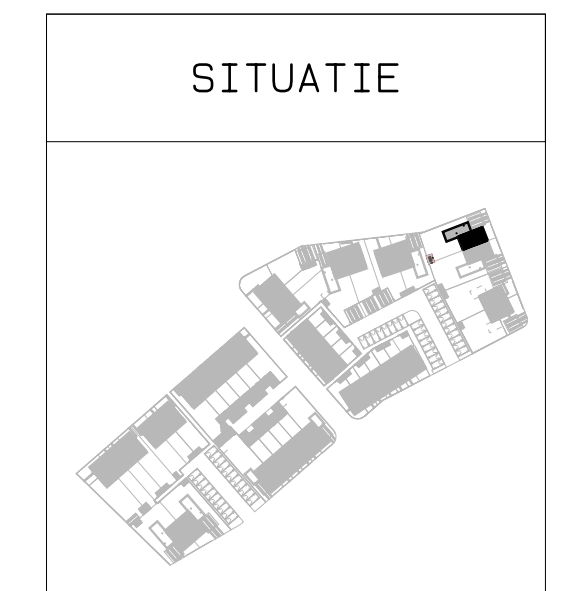

RENVOOI SYMBOLEN	
schakelaar:	
-enkel	
-dubbel	
-wissel	
lichtpunt:	
-plafond	
-wand	
-buiten	
RM	rookmelder
	sturing naar wp
	na-regeling
	wc geand enkel
	wc geand dubbel
	wc geand dubbel inbouw
	schel
	deurbel
	aansluitpunt:
	-data (1006)
	-deurraad
CAU	centraal antenne inrichting
	aarding
	verdelier vloerverwarming
	verdelier inrichting
	elektrische radiator
	omvormer
	wasmachine
	waspomp
	koelkast
	vaatwasser
	oven
	koekroedel
	fornuis
	voeding berging
	mechanische ventilatie:
	-afzuigpunt
	-toevoerpunt
	-regeling
	-aansluitpunt
	warmtepomp

De voor de woning van toepassing zijnde symbolen zijn opgenomen in de plattegronden.

Projectnaam: Aarlesche Erven Projectlocatie: Beek Projectnr.: Bes004 Opdrachtgever: Heijmans Vastgoed BV Architect: Bouwman Swinkels Architecten Projectfase: Verkooptekening Onderwerp: Bnr 28 Plattegronden, gevels, doorsnede	Grafisch 05 020 474 0000 Postbus 111 5247 AD Rossum T 075-940 91 11 F 075-940 91 11 Formaat: A0 Schaal: 1:50 Datum: 15-11-2023 Geek.: KB <b>A-28</b>
---	--