




B. 01-5700
BNR 25
VOORGEVEL
1:50

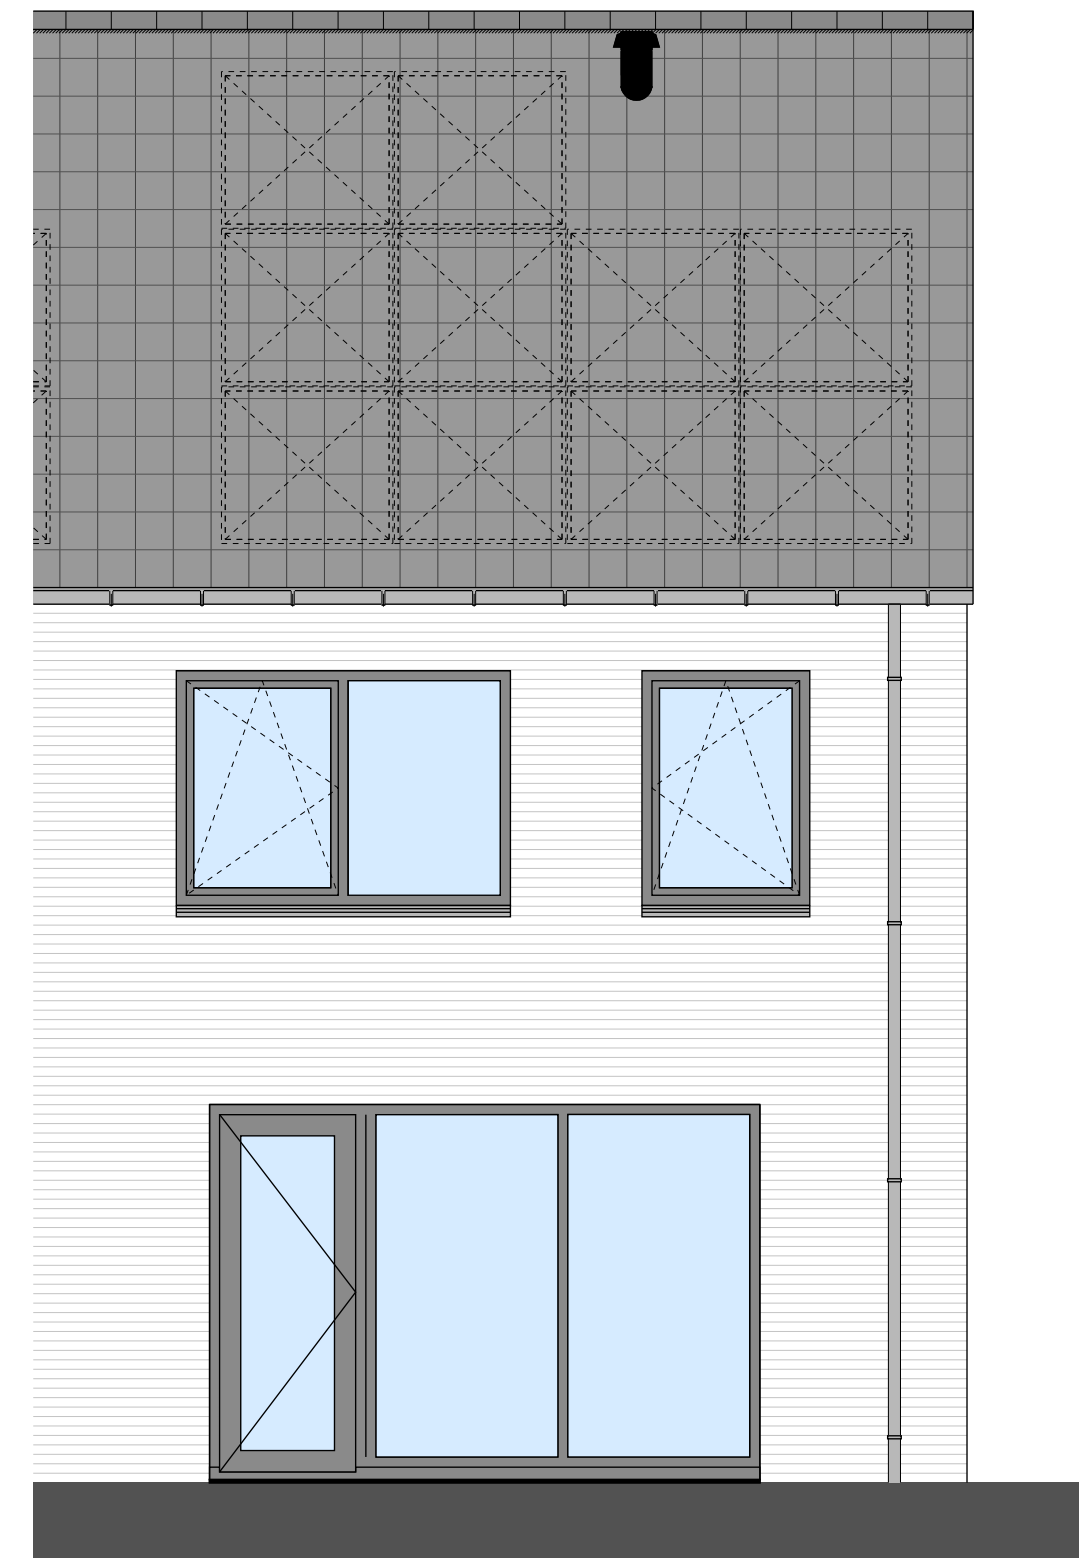


B. 01-5700
BNR 25
ACHTERGEVEL
1:50

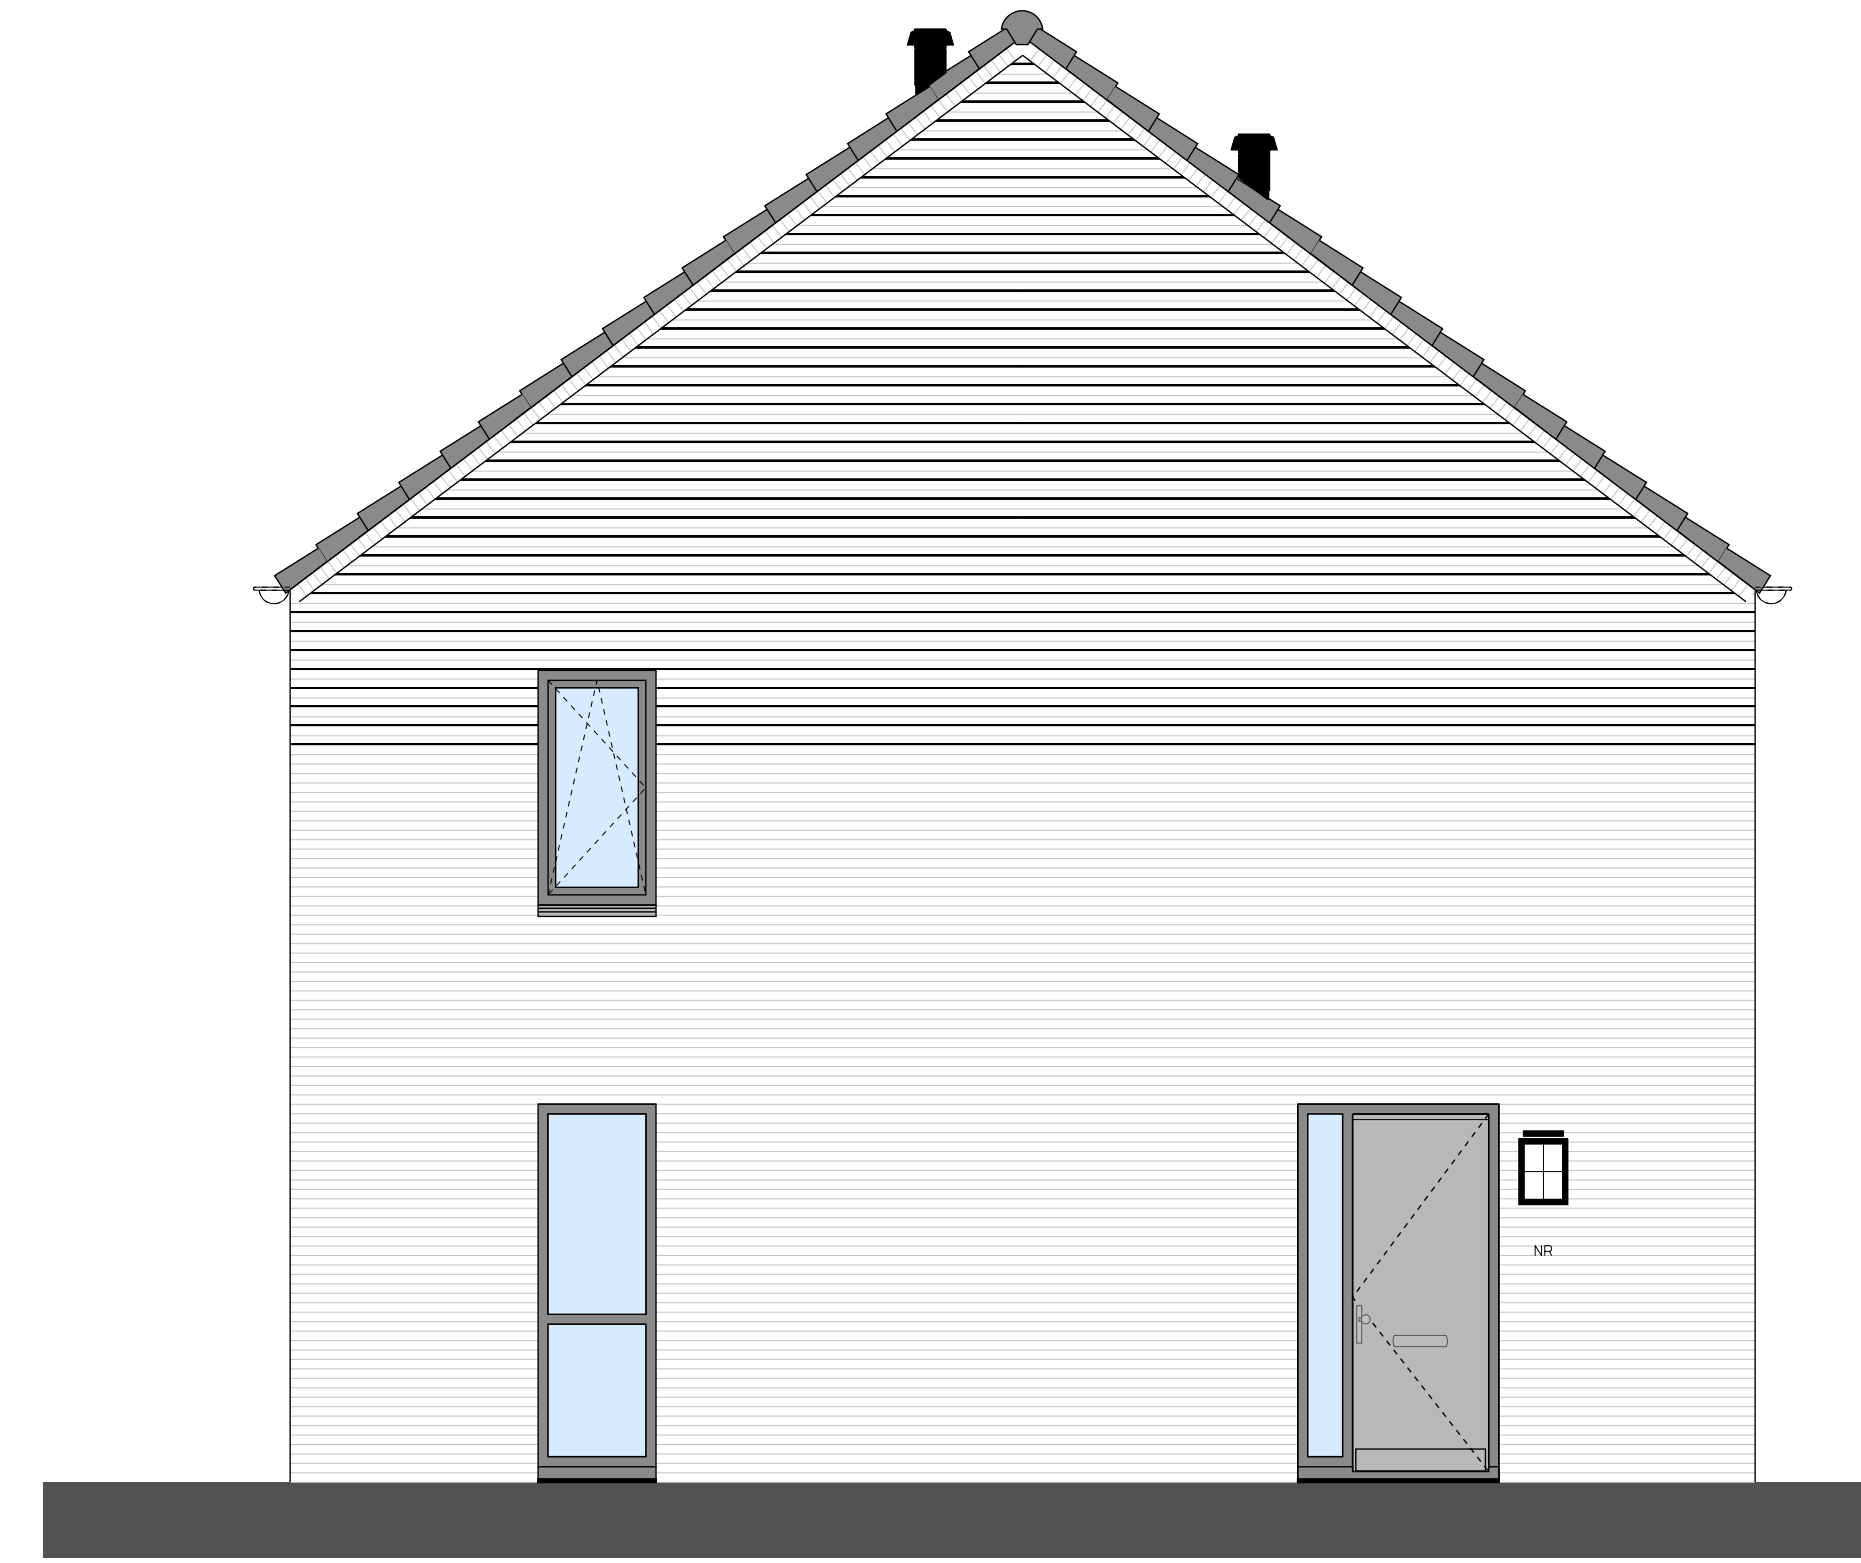


BNR 25
ZIJGEVEL
1:50

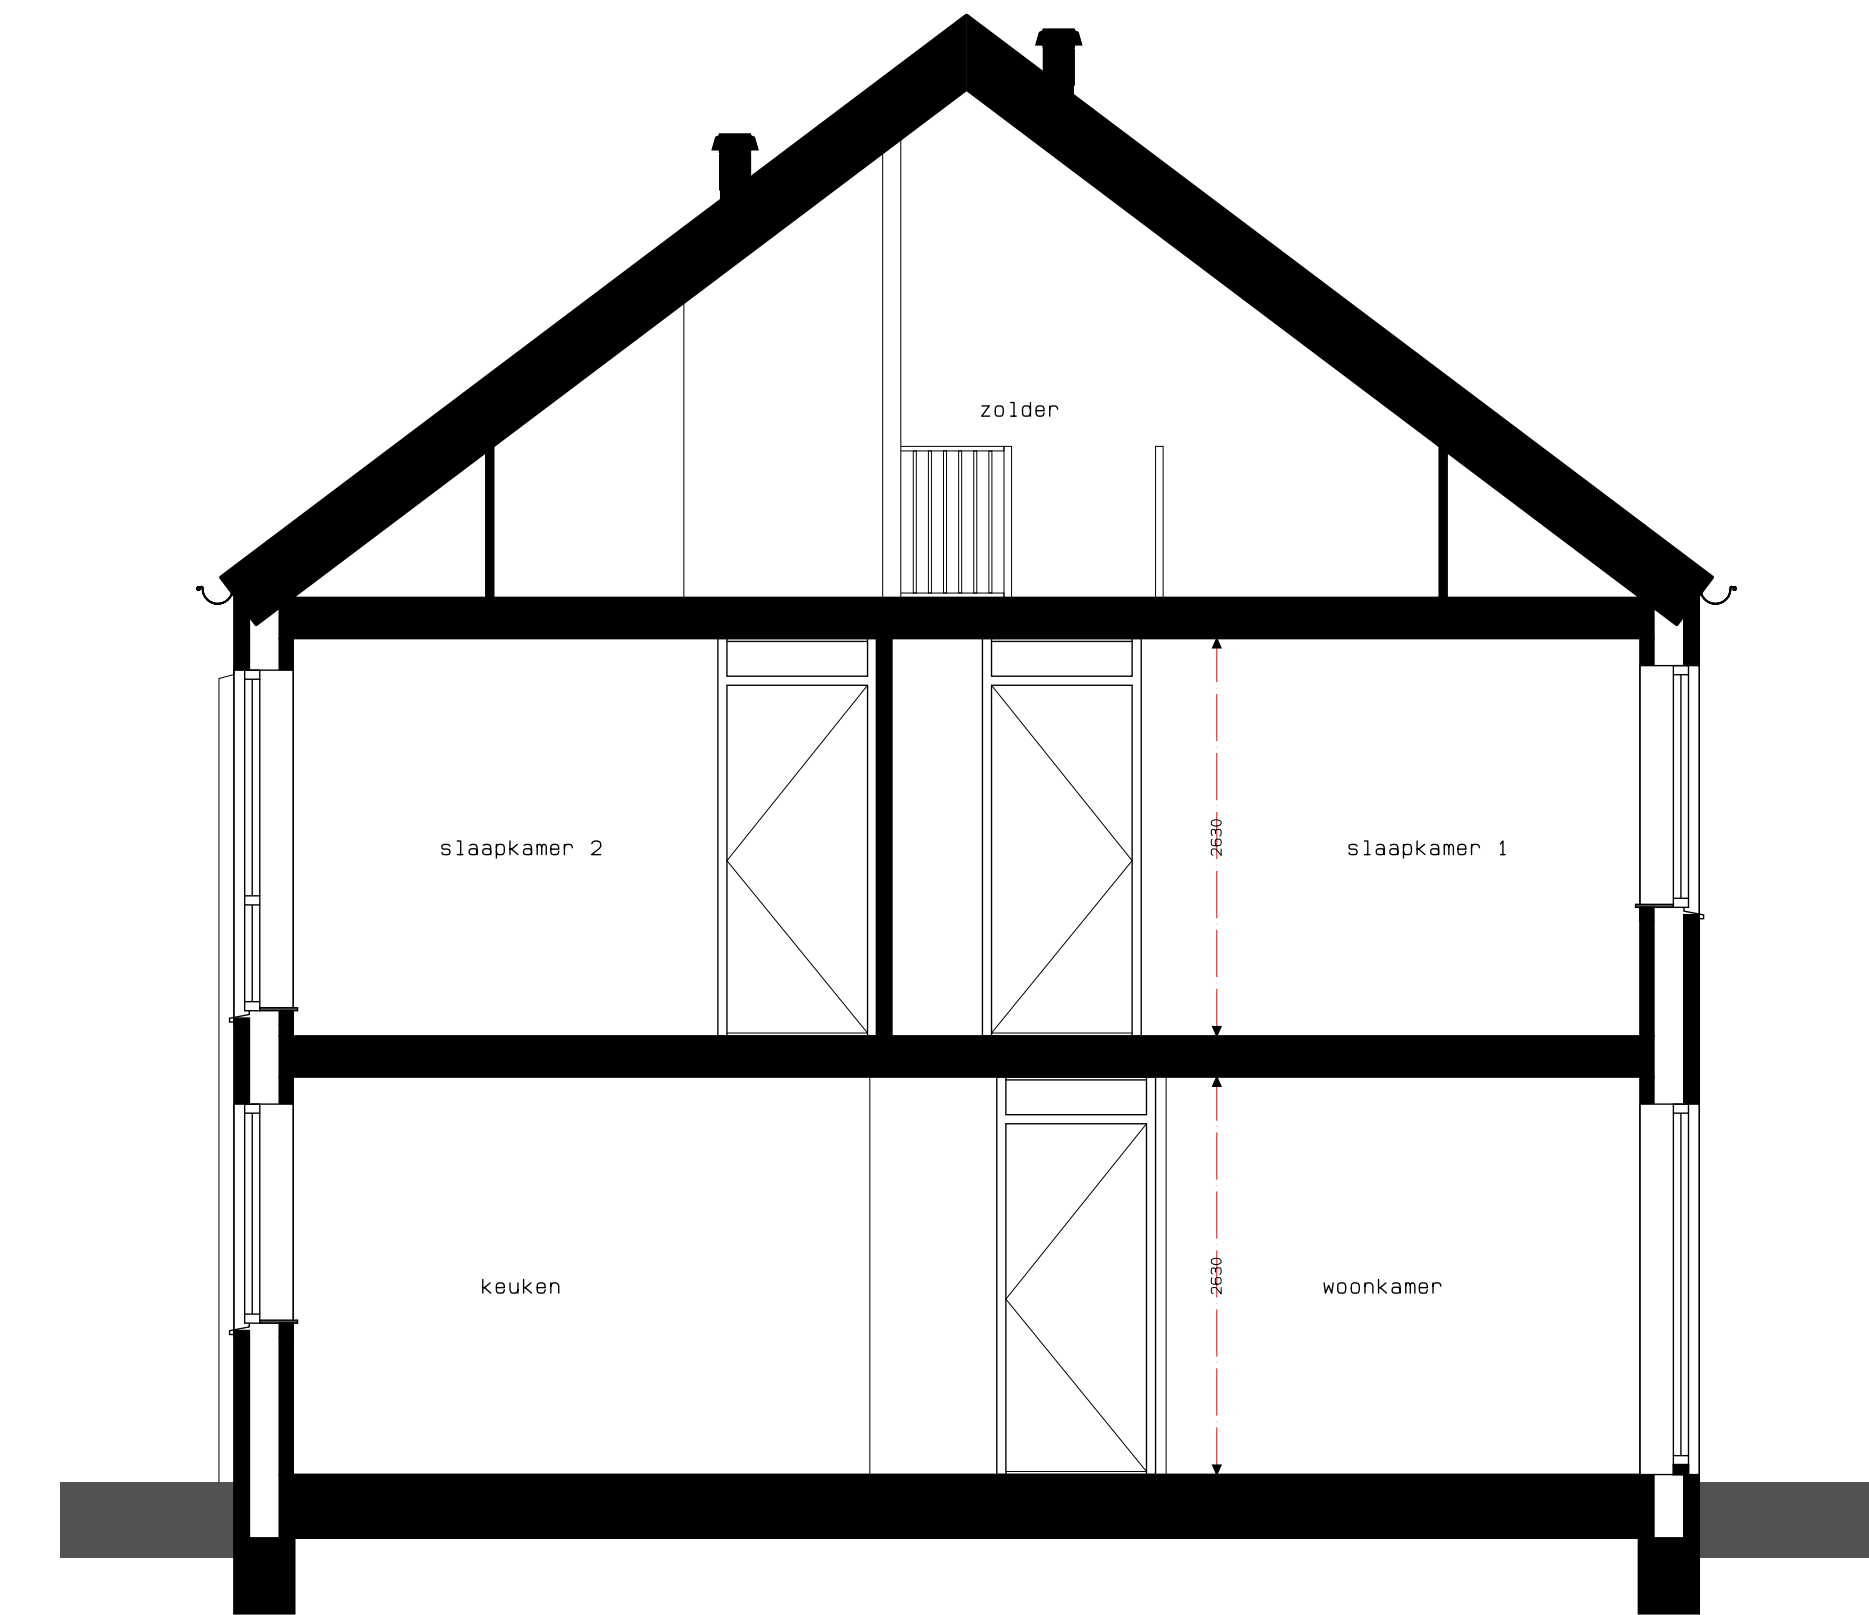


DOORSNEDE
1:50

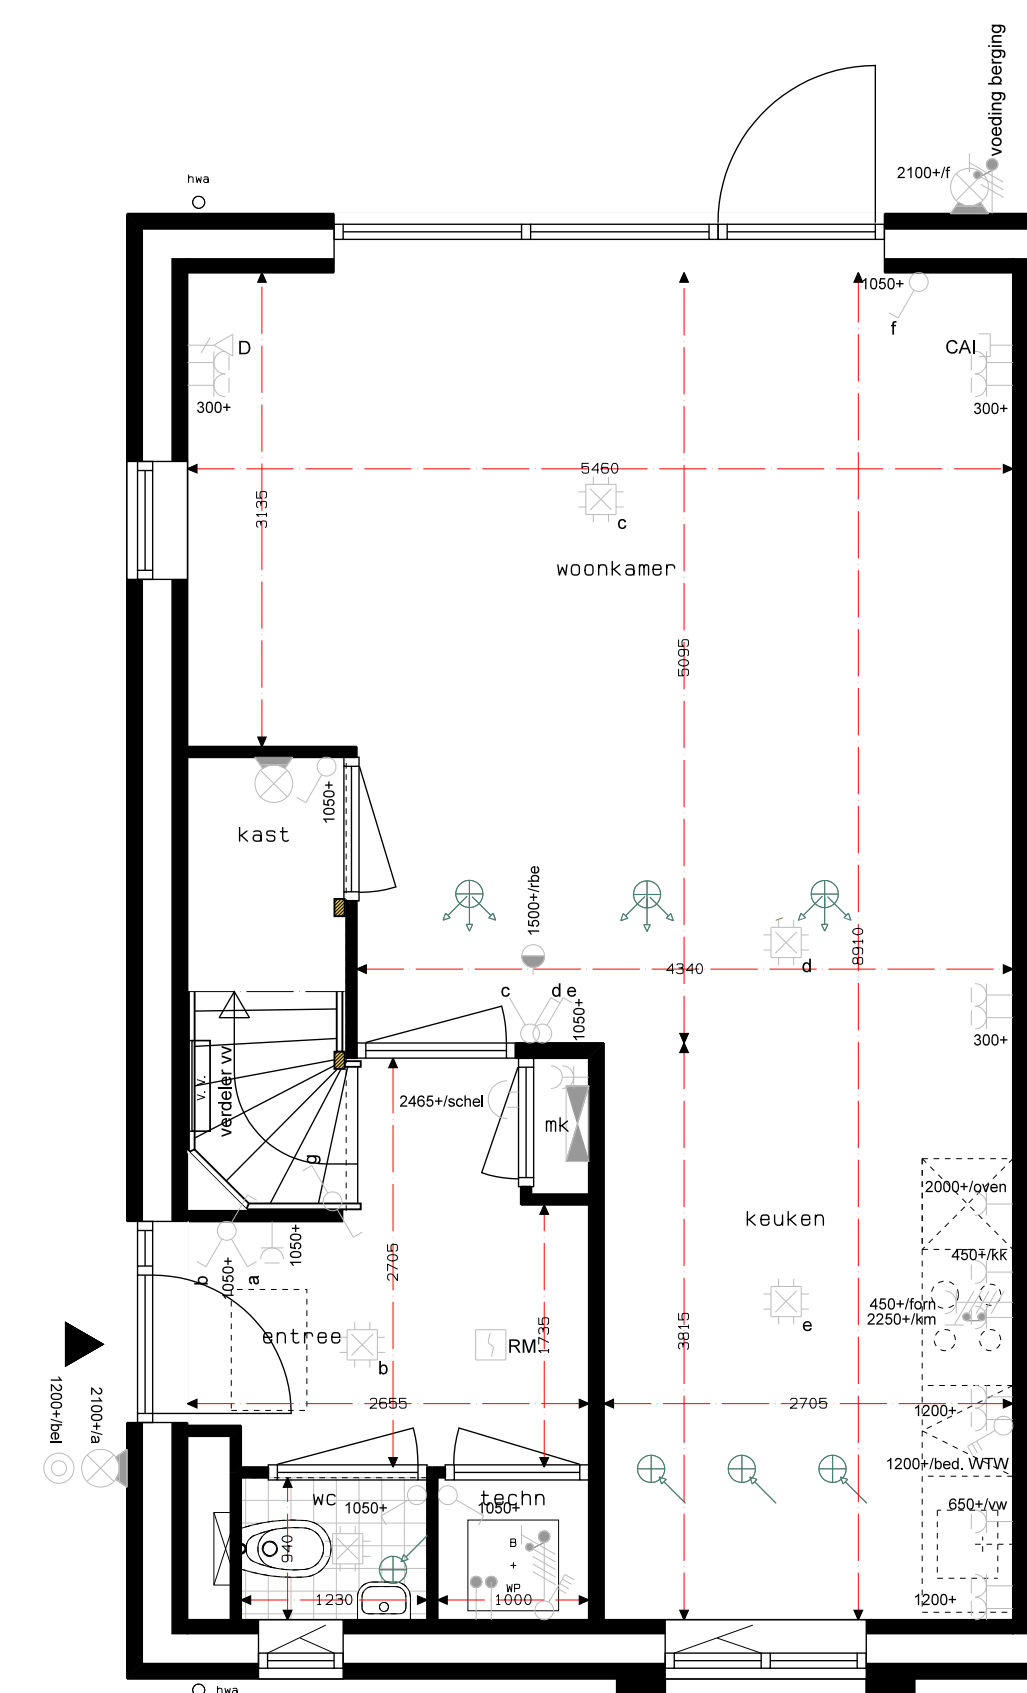


B. 01-5700
BNR 25
BEGANE GROND
1:50

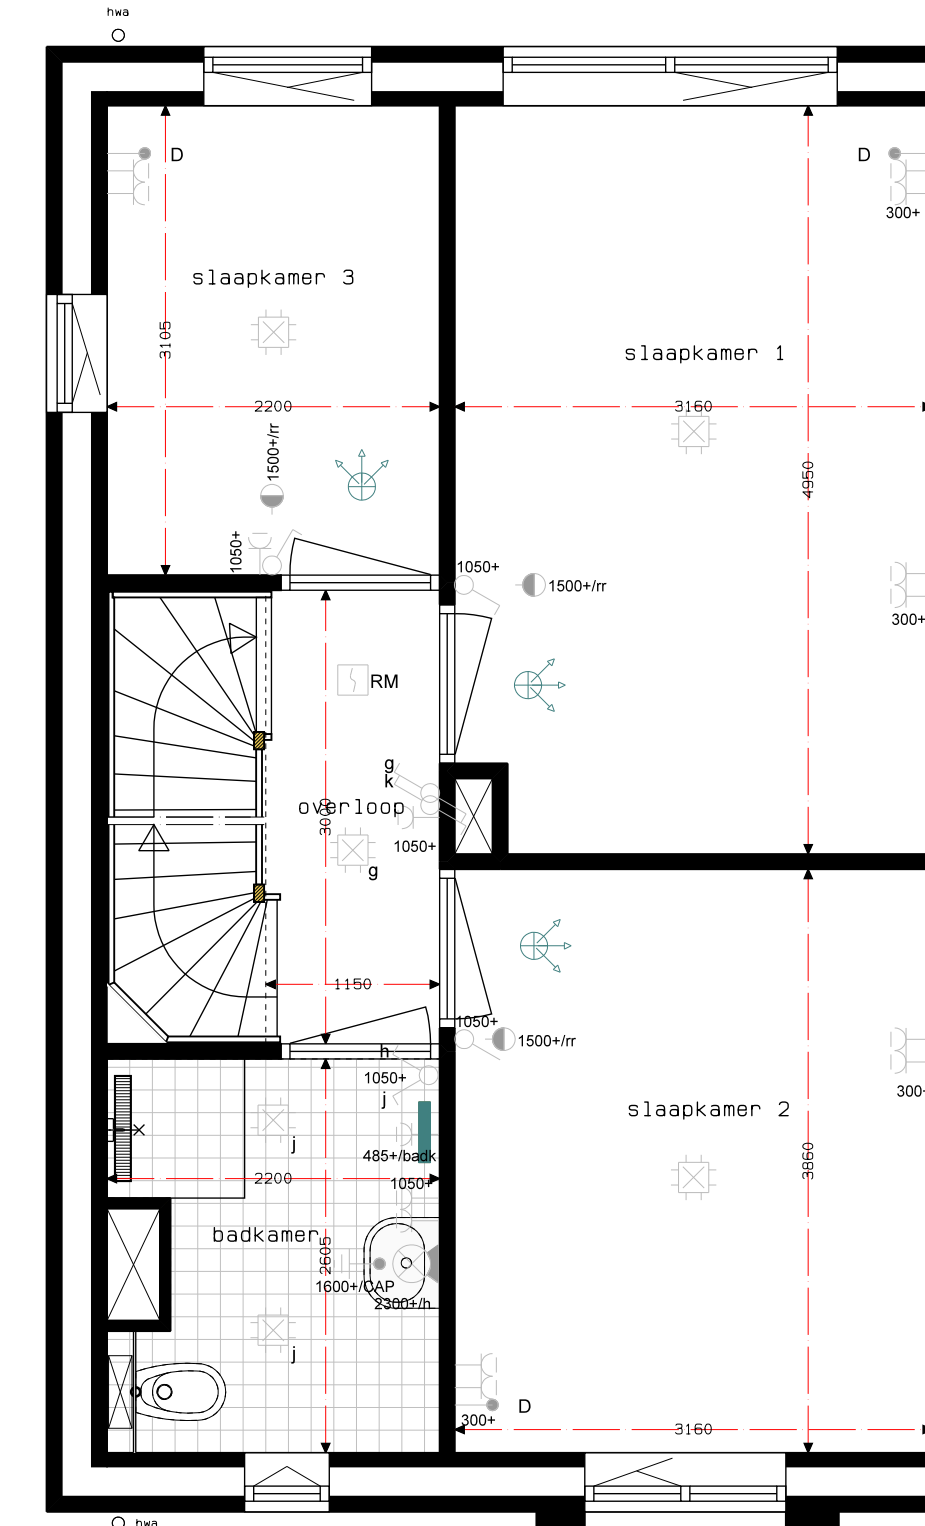



B. 01-5700
BNR 25
1E VERDIEPING
1:50

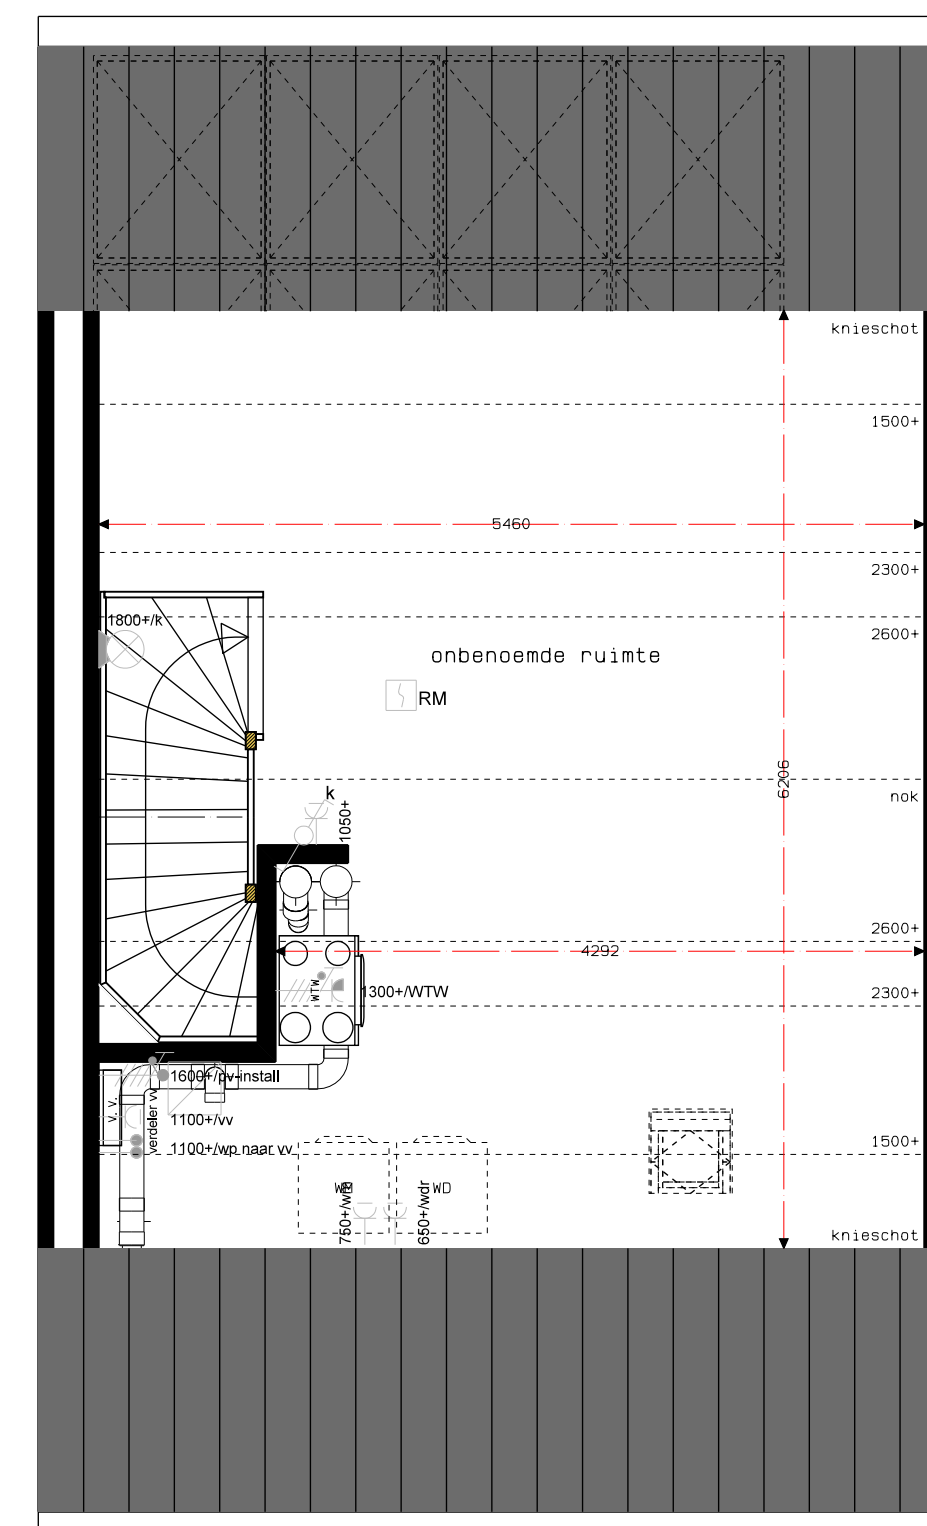

B. 01-5700
BNR 25
2E VERDIEPING
1:50

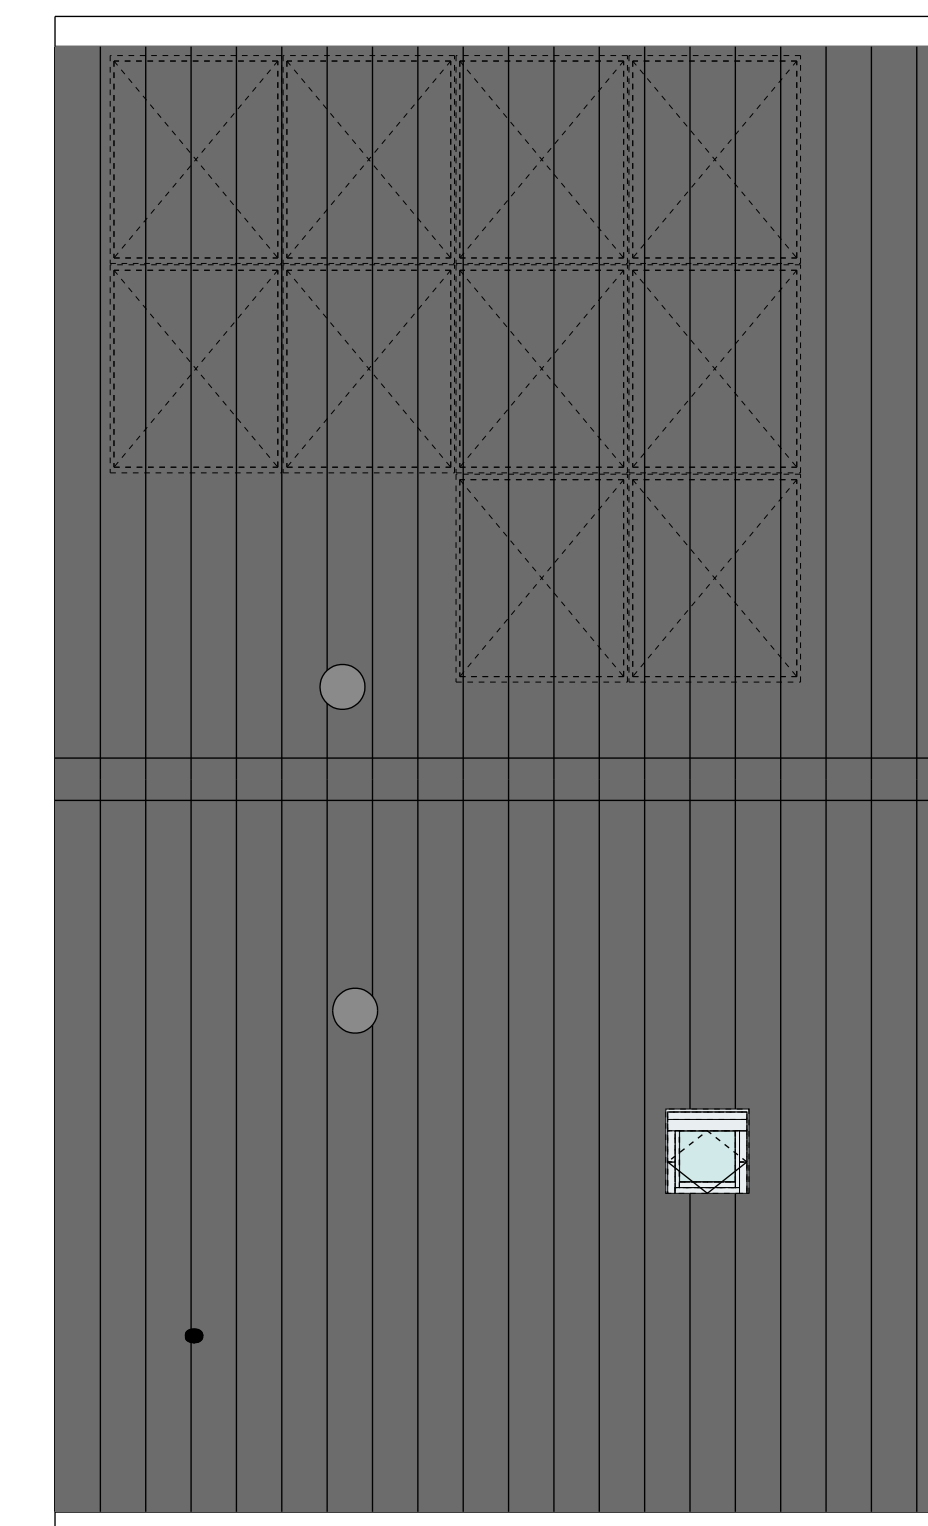

B. 01-5700
BNR 25
DAKAANZICHT
1:50

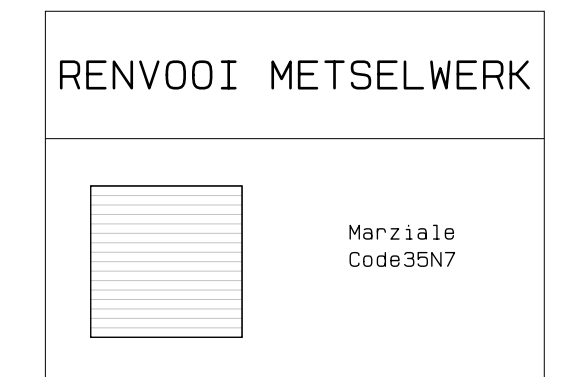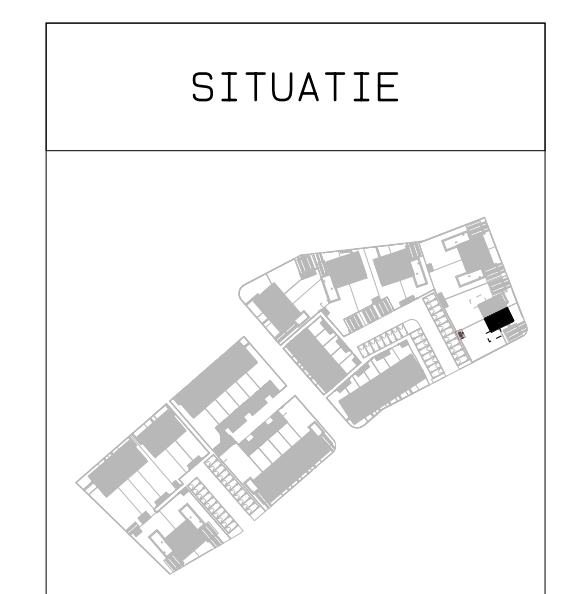

RENVOOI SYMBOLEN	
schakelaar:	
-enkel	
-dubbel	
-wissel	
lichtpunt:	
-plafond	
-wand	
-buiten	
RM	rookleider
	sturing naar wp
	naregeling
	wc geand enkel
	wc geand dubbel
	wc geand dubbel inbouw
	schei
	deurbel
	aansluitpunt:
	-data (1000)
	-debraad
CAU	centraal antenne inrichting
	aandring
	verdelers vloerverwarming
	verdelers inrichting
	elektrische radiator
	omvormer
WM	wasmachine
W	wasdroger
M	koelkast
V	vaatwasser
O	oven
K	koekroedel
FN	fornuis
VB	voeding berging
	mechanische ventilatie:
	-afzuigpunt
	-toevoerpunt
	-regeling
	-aansluitpunt
	warmtepomp

De voor de woning van toepassing zijnde symbolen zijn opgenomen in de plattegronden.

Projectnaam: Aarflesche Erven Projectlocatie: Best Projectnr.: Bes004	Opdrachtgever: Heijmans Vastgoed BV Architect: Bouwman Swinkels Architecten Projectfase: Verkooptekening Onderwerp: Bnr 25 Plattegronden, gevels, doorsnede	heijmans Woningbouw Deventer 05 204 2111 Postbus 111 5200 AD Rossum T 075-940 51 11 F 075-940 51 11 Formaat: A0 Schaal: 1:50 Datum: 15-11-2023 Geek.: KB	B-25
---	---	--	-------------