




B. 01-5700
BNR 26
VOORGEVEL
1:50

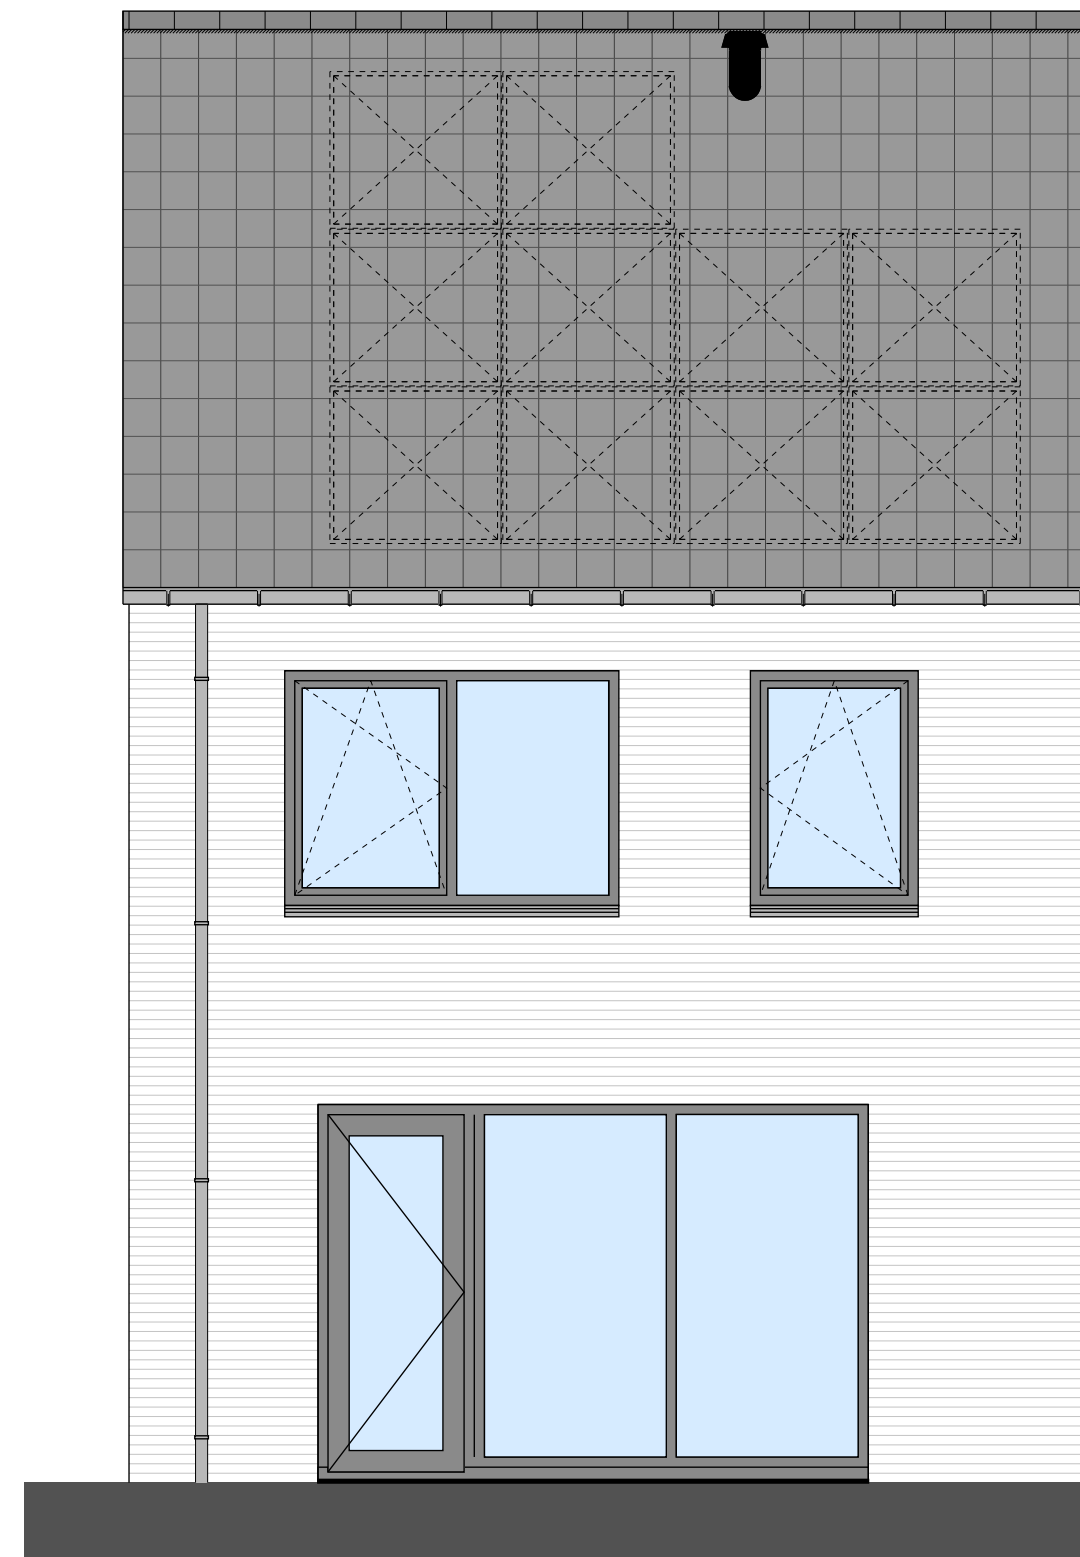


B. 01-5700
BNR 26
ACHTERGEVEL
1:50

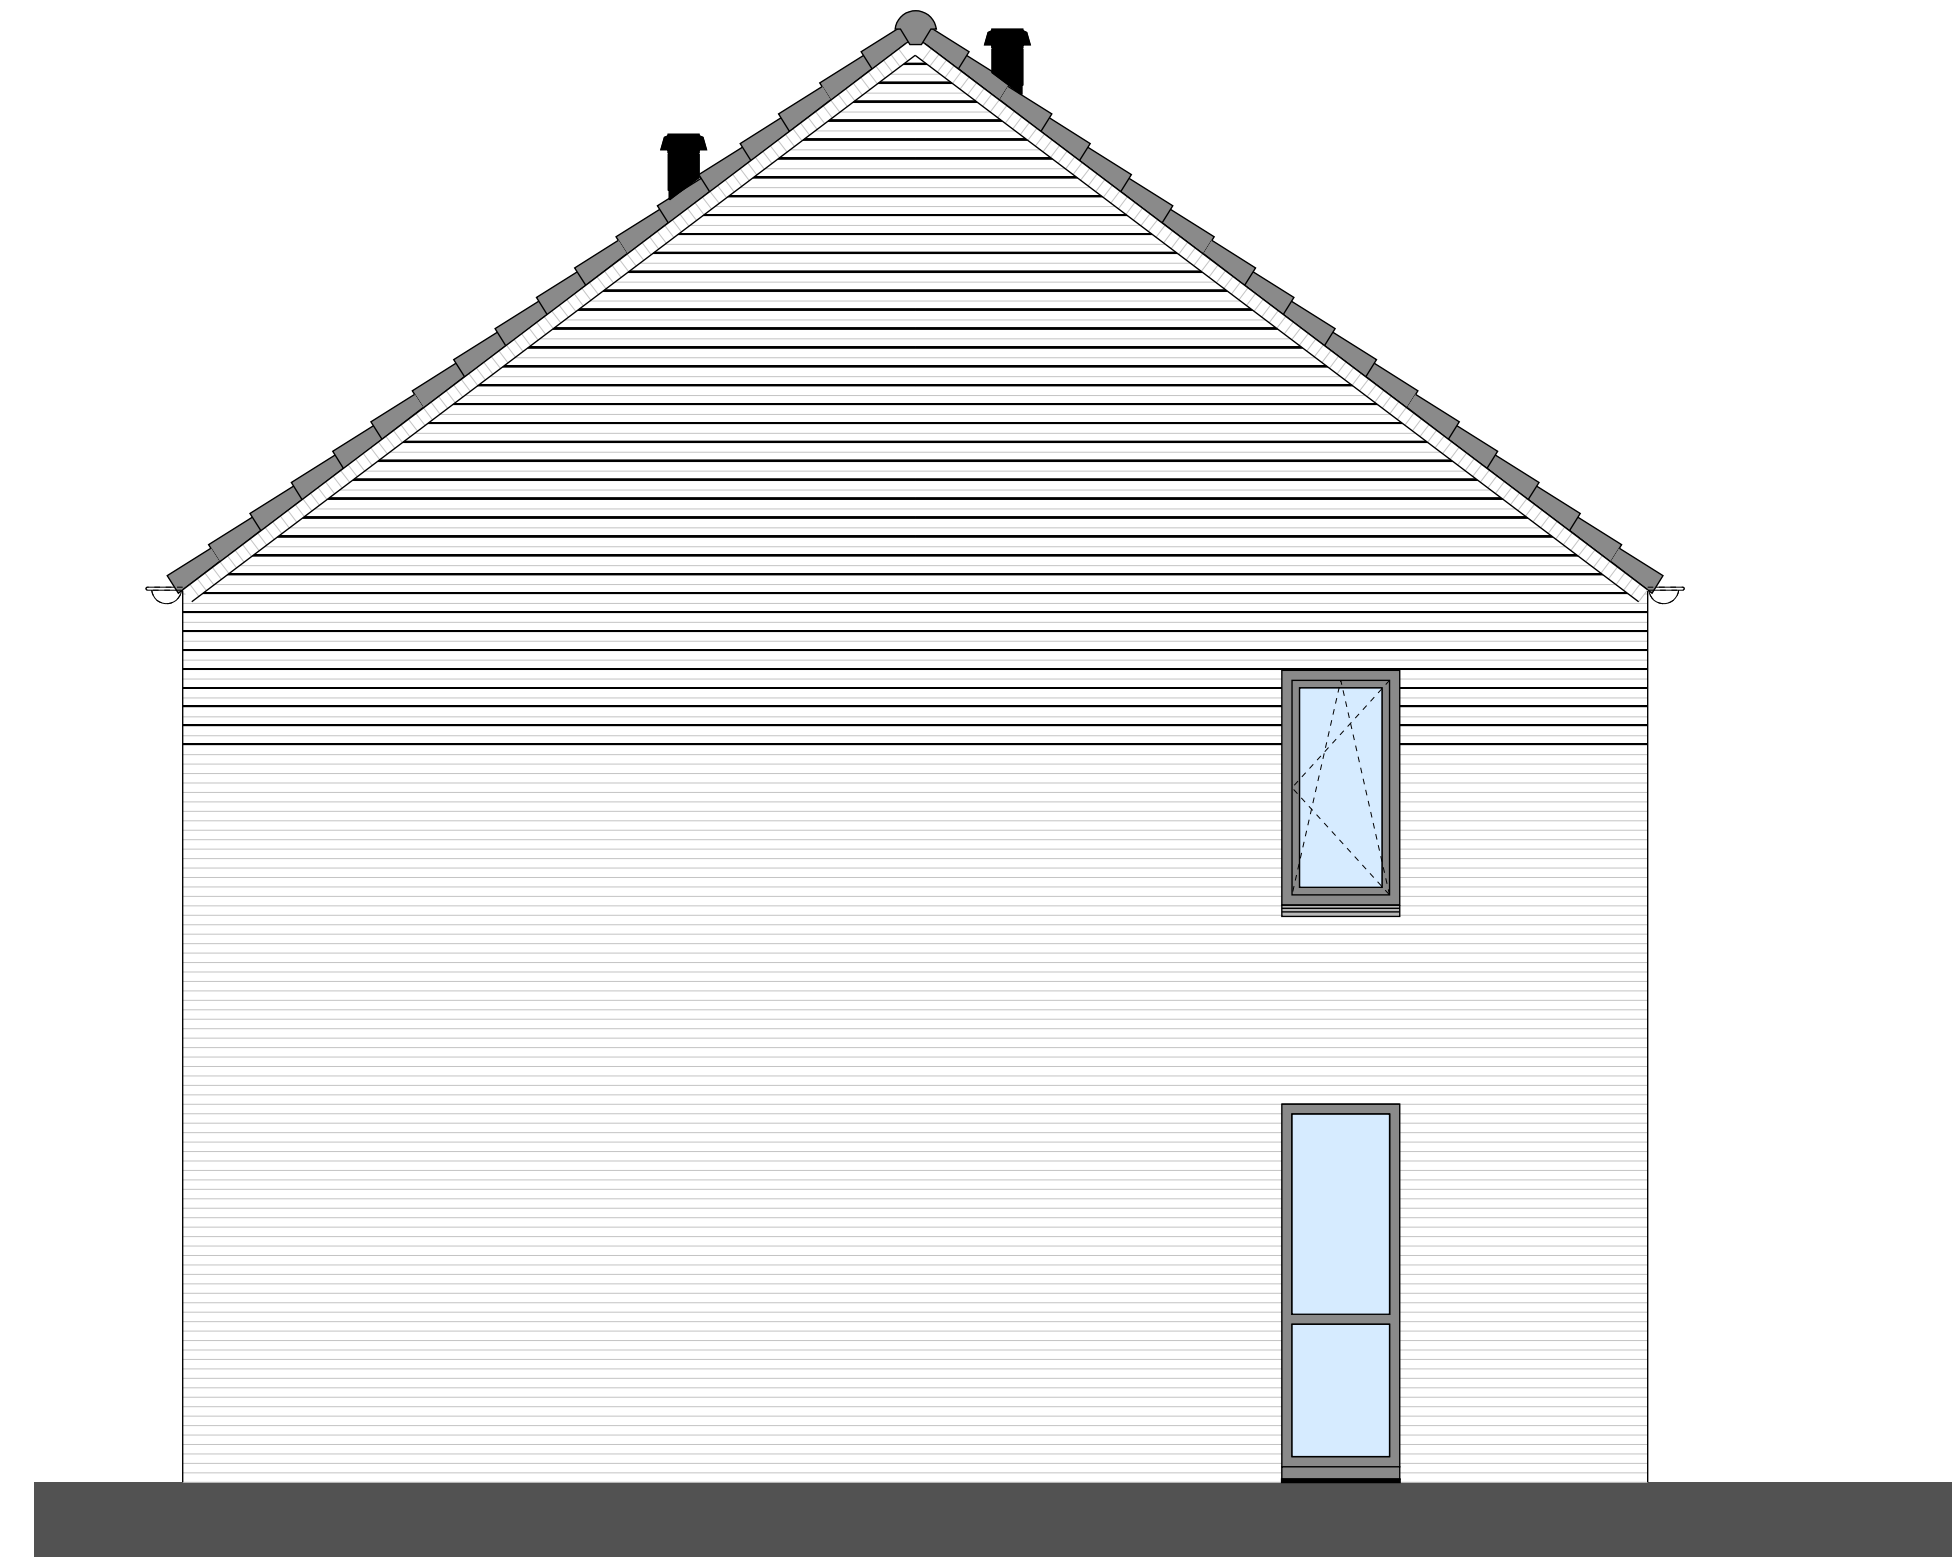


BNR 26
ZIJGEVEL
1:50

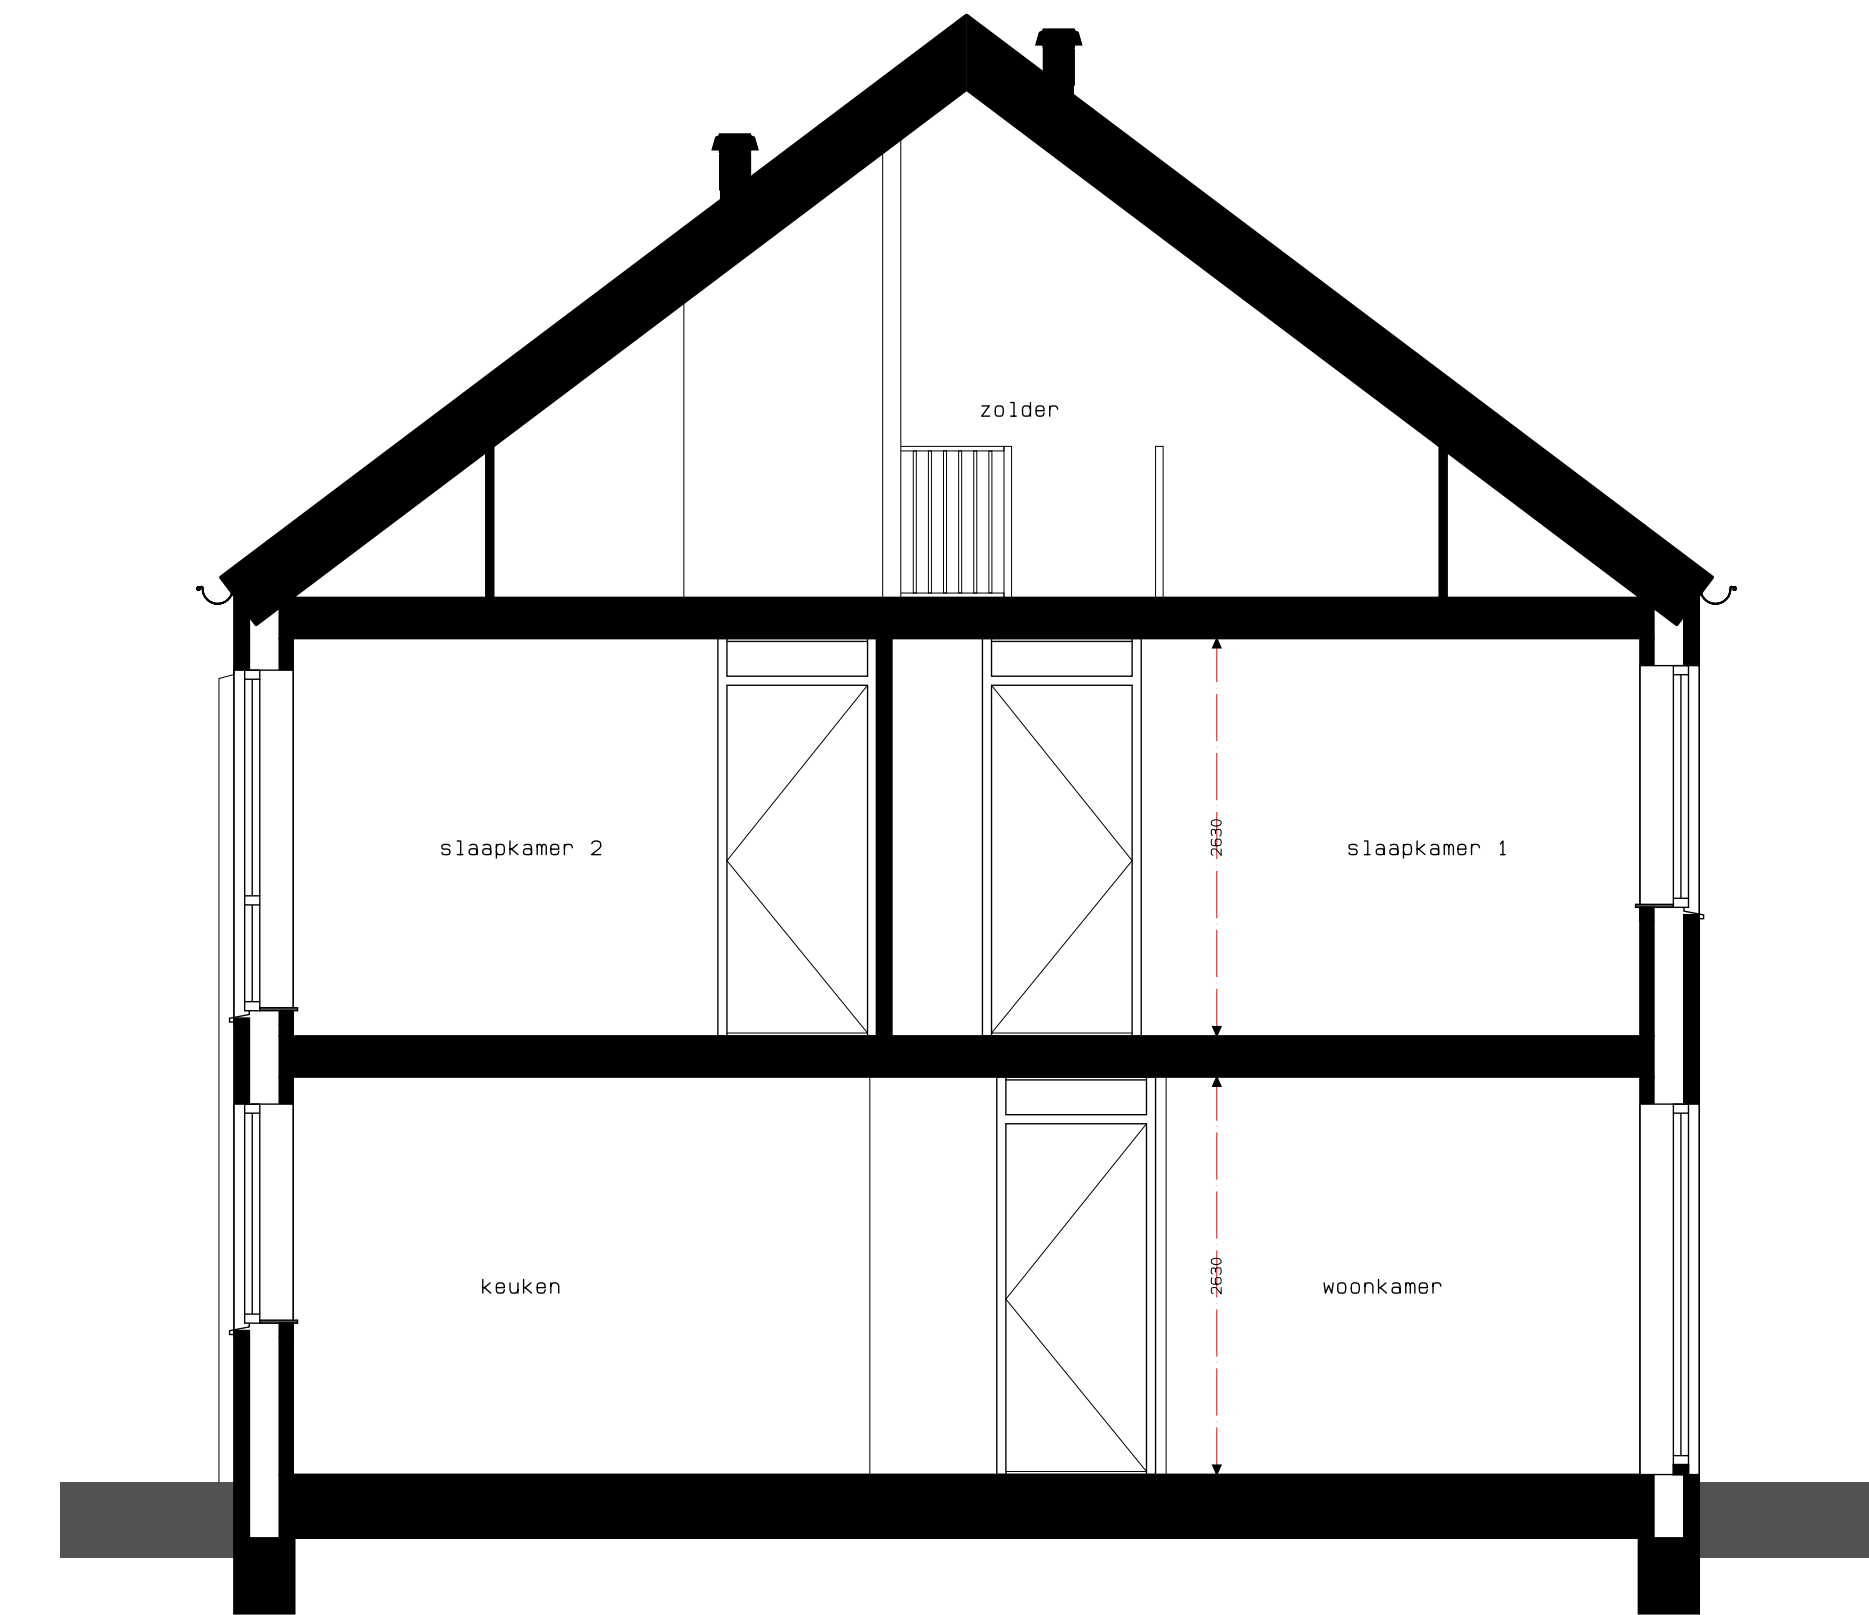


DOORSNEDE
1:50

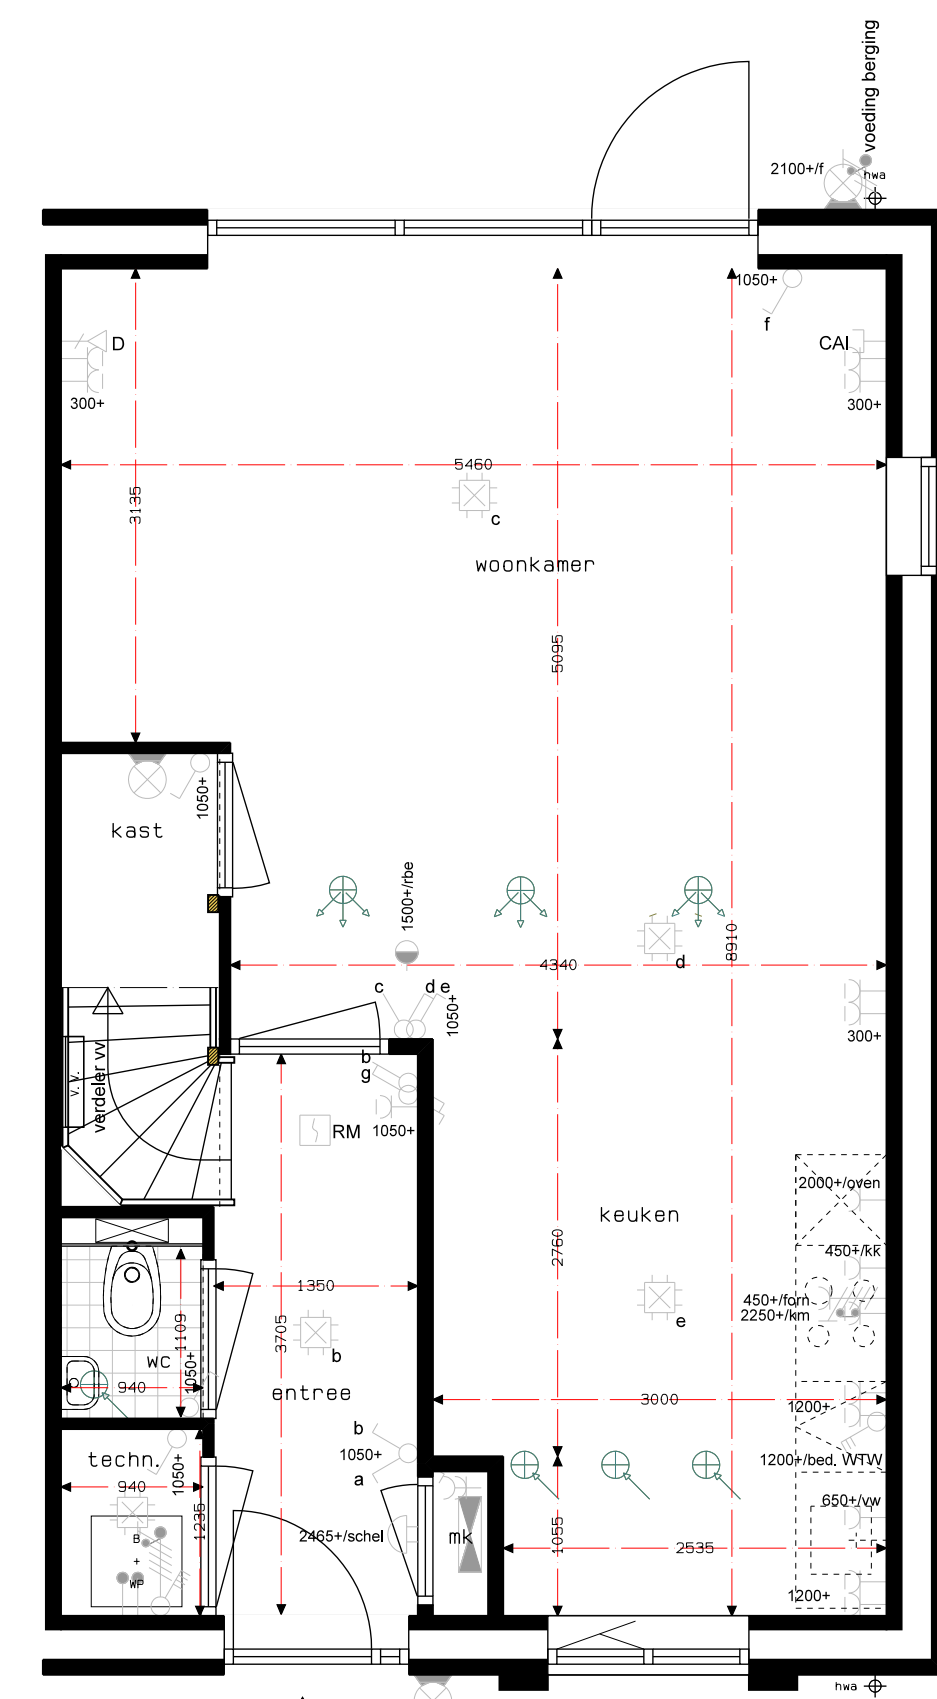


B. 01-5700
BNR 26
BEGANE GROND
1:50

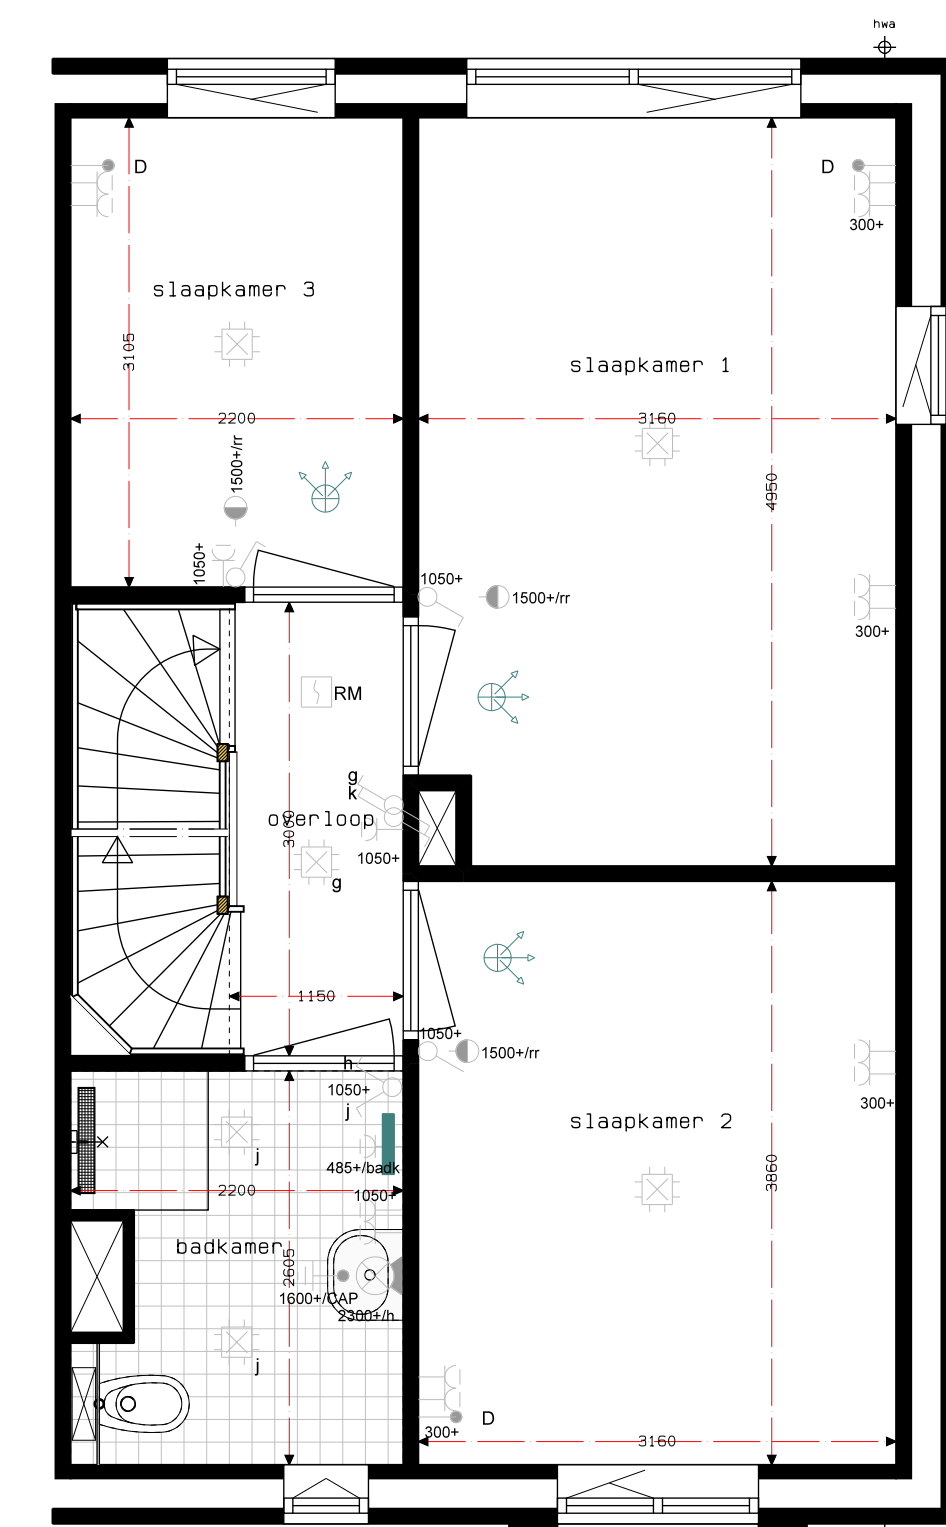



B. 01-5700
BNR 26
1E VERDIEPING
1:50

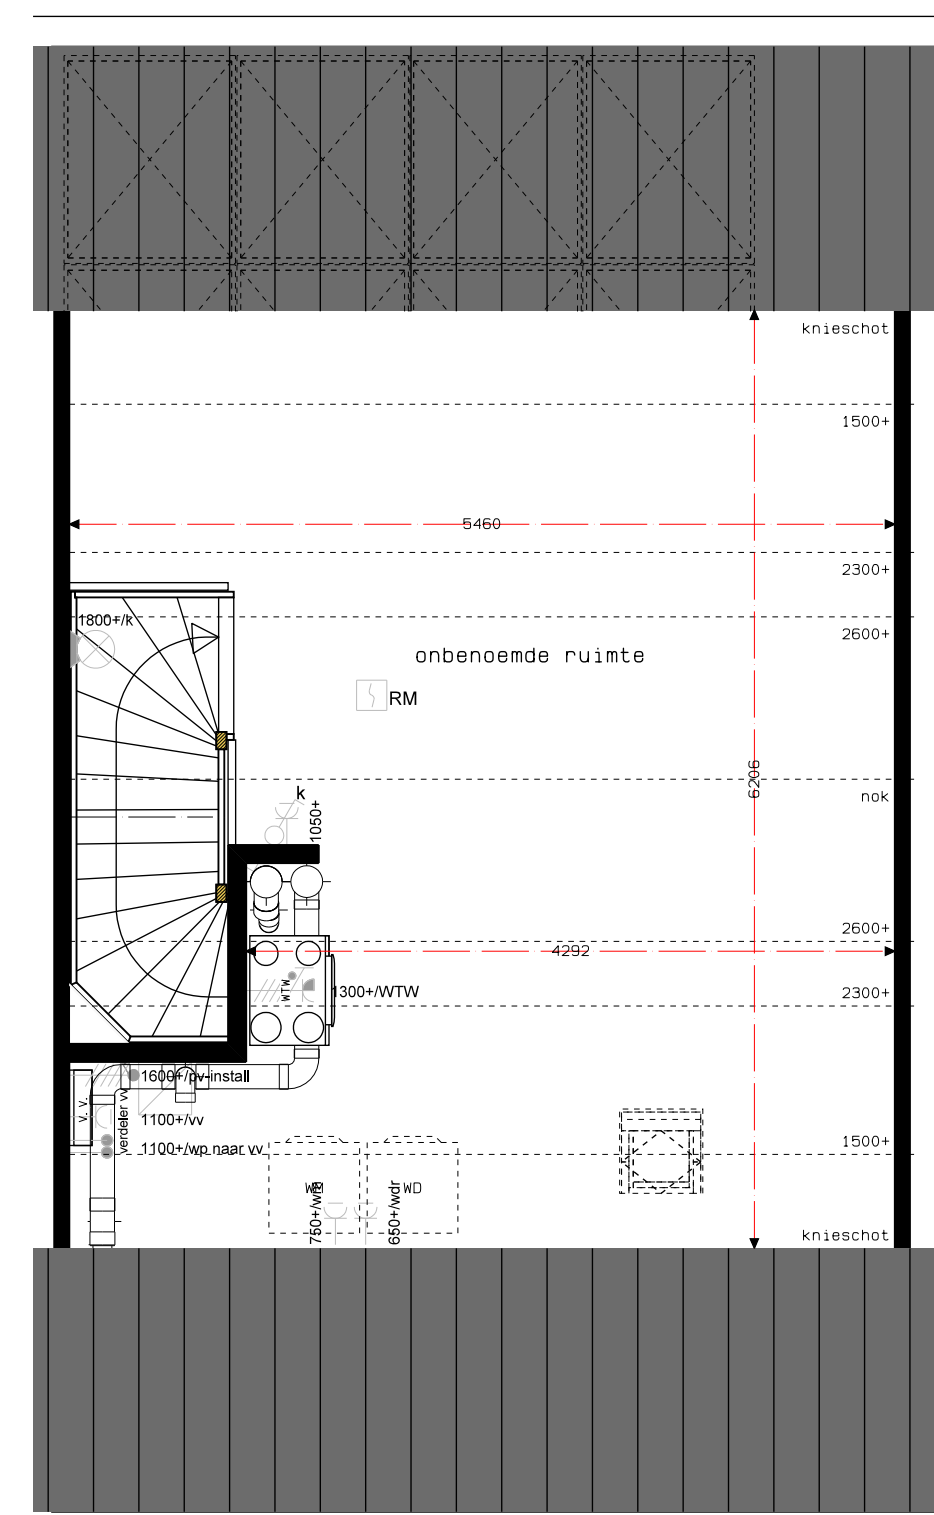

B. 01-5700
BNR 26
2E VERDIEPING
1:50

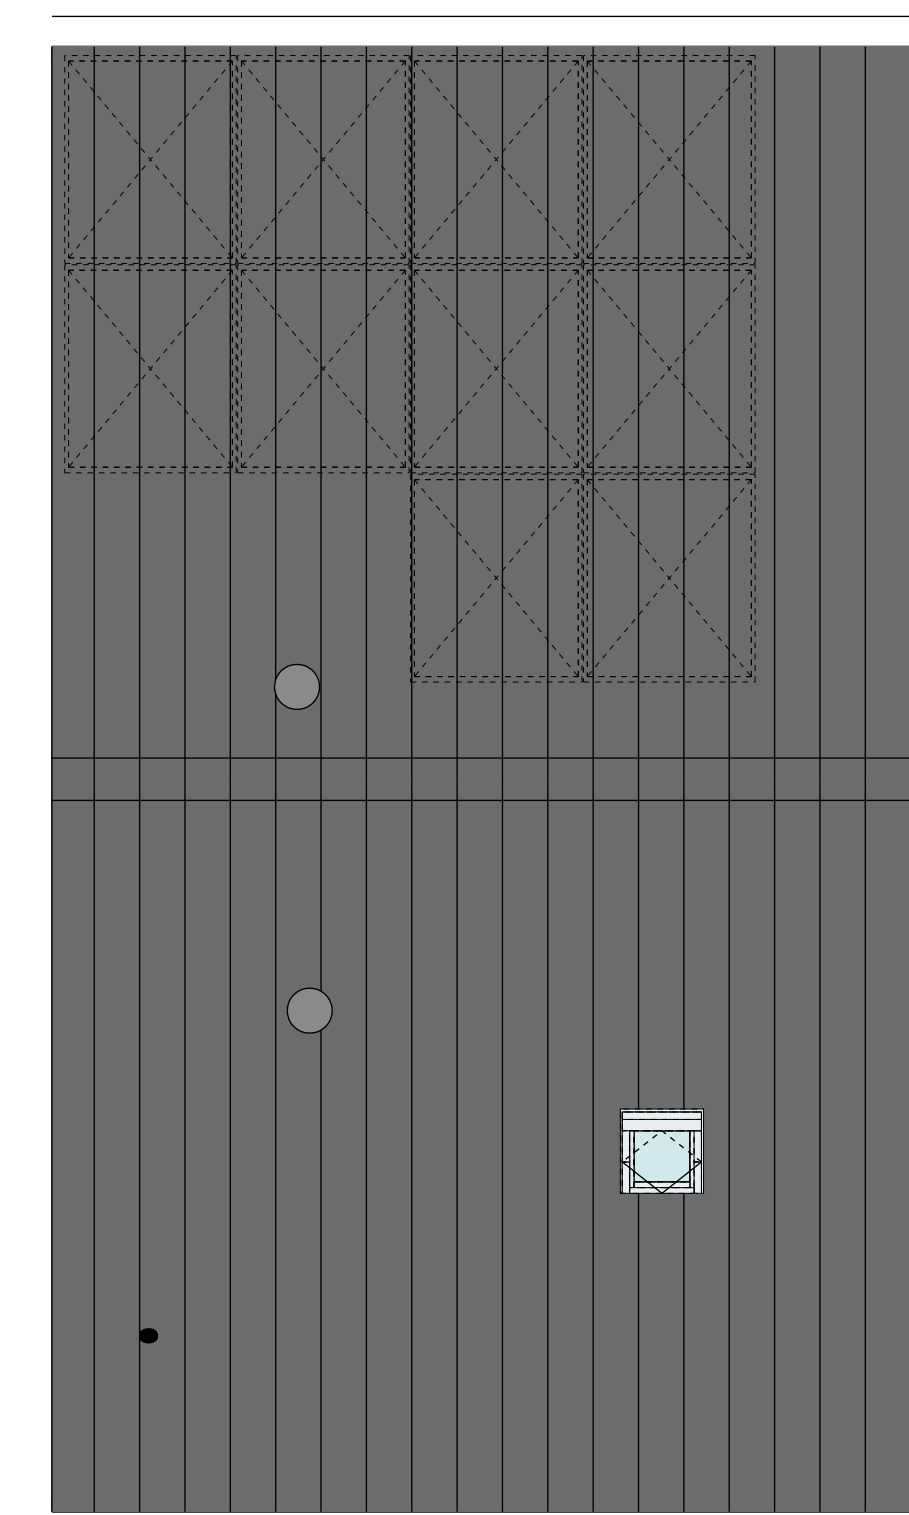

B. 01-5700
BNR 26
DAKAANZICHT
1:50

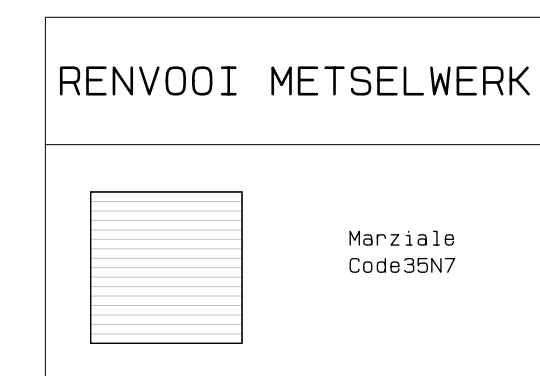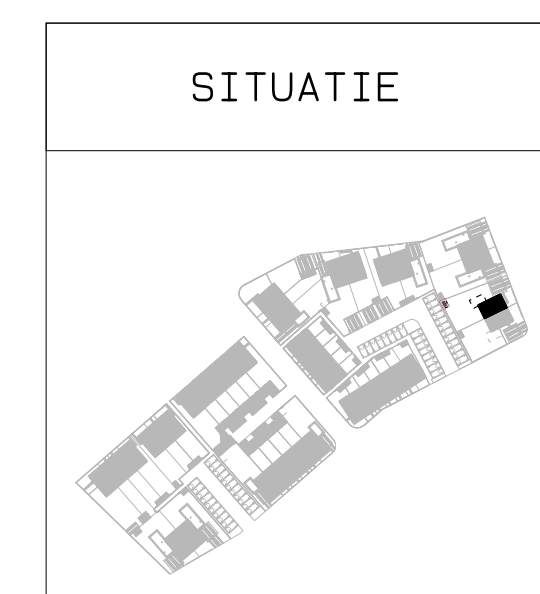

RENOVOOI SYMBOLEN

- schakelaar:
 - enkel
 - dubbel
 - wissel
- lichtpunt:
 - plafond
 - wand
 - buiten
- RM rookmelder
- sturing naar wp
- na-regeling
- wc geand enkel
- wc geand dubbel
- wc geand dubbel inbouw
- schei
- deurbeel
- aansluitpunt:
 - data (100s)
 - deurraad
 - CAU centraal antenne inrichting
 - aarding
 - verdelier vloerverwarming
 - verdelier inrichting
 - elektrische radiator
 - omvormer
 - wasmachine
 - waspomp
 - koelkast
 - vaatwasser
 - oven
 - koekruis
 - fornuis
 - voeding berging
 - mechanische ventilatie:
 - afzuigpunt
 - toevoerpunt
 - regeling
 - aansluitpunt
 - warmtepomp

De voor de woning van toepassing zijnde symbolen zijn opgenomen in de plattegronden.

Projectnaam: Aarflesche Erven Projectlocatie: Beek Projectnr.: Bes004 Opdrachtgever: Heijmans Vastgoed BV Architect: Bouwman Swinkels Architecten Projectfase: Verkooptekening Onderwerp: Bnr 26 Plattegronden, gevels, doorsnede	heijmans Woningbouw Deventer 111 3207 AD Roermond T 075-940 91 11 F 075-940 91 11 Formaat: A0 Schaal: 1:50 Datum: 15-11-2023 Geek.: KB B-26
--	---