




B. 01-5700
BNR 33
VOORGEVEL
1:50

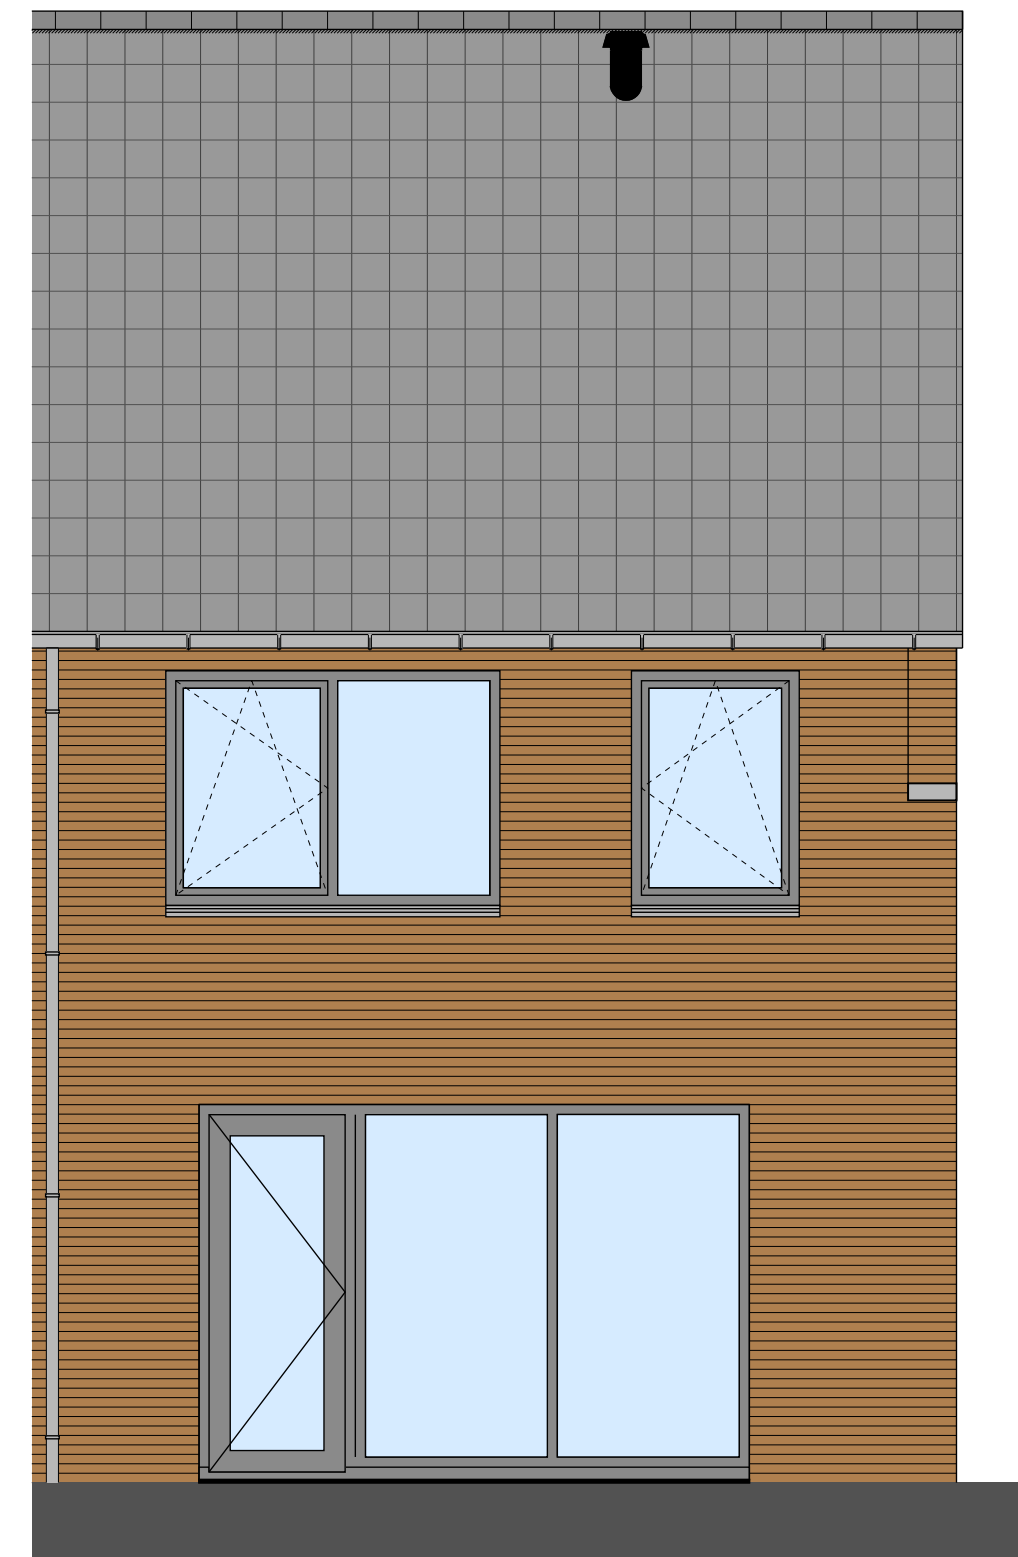


B. 01-5700
BNR 33
ACHTERGEVEL
1:50

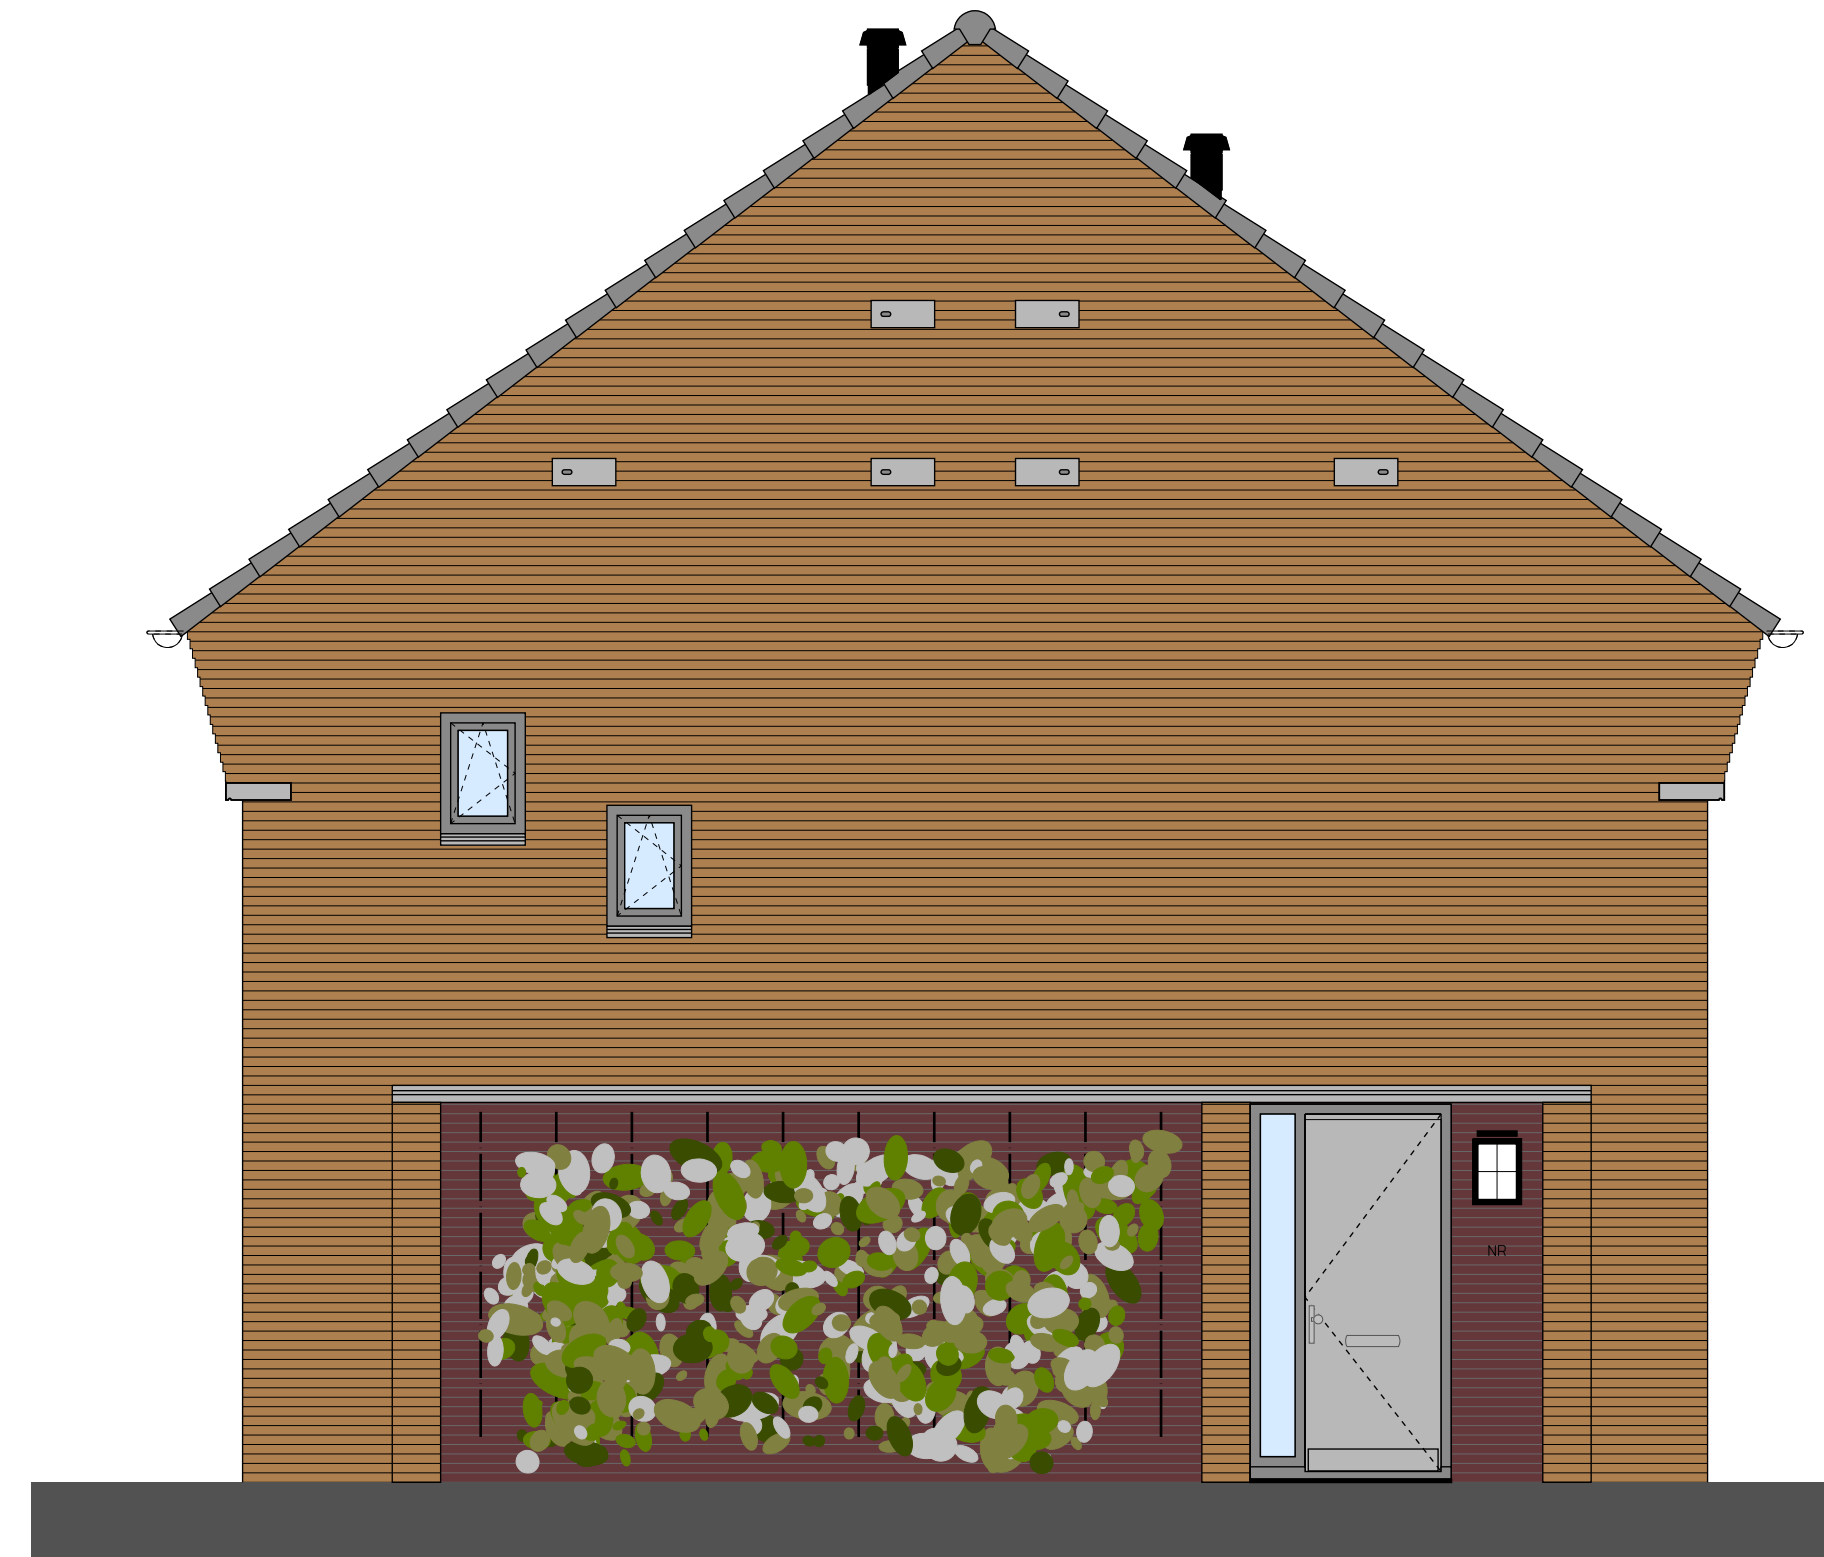


BNR 33
ZIJGEVEL
1:50

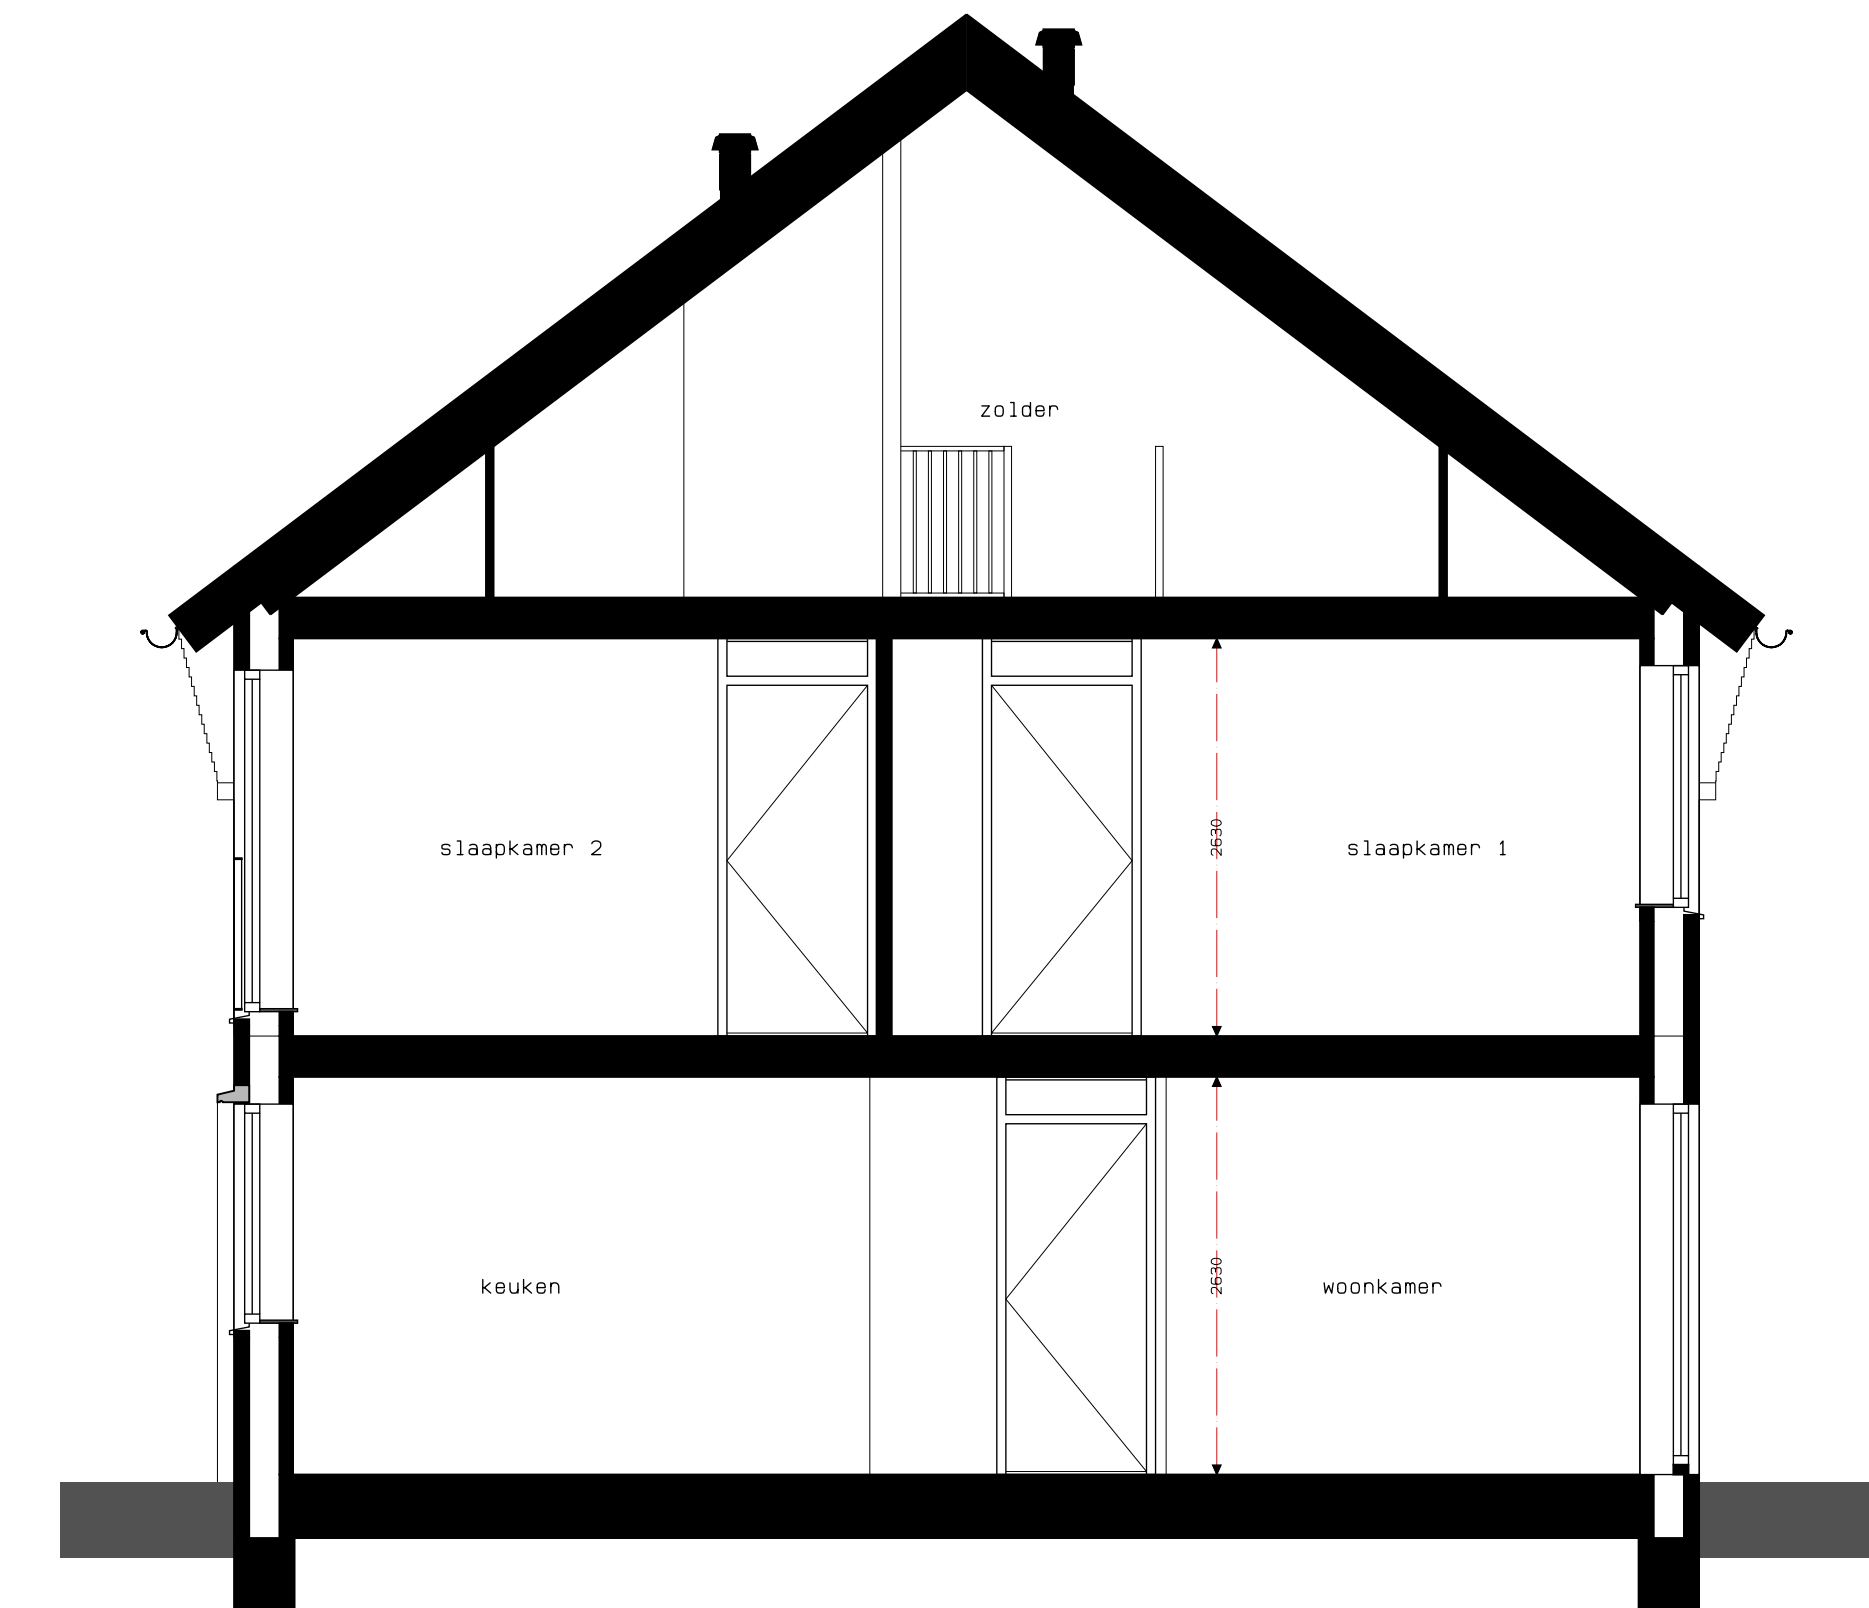


DOORSNEDE
1:50

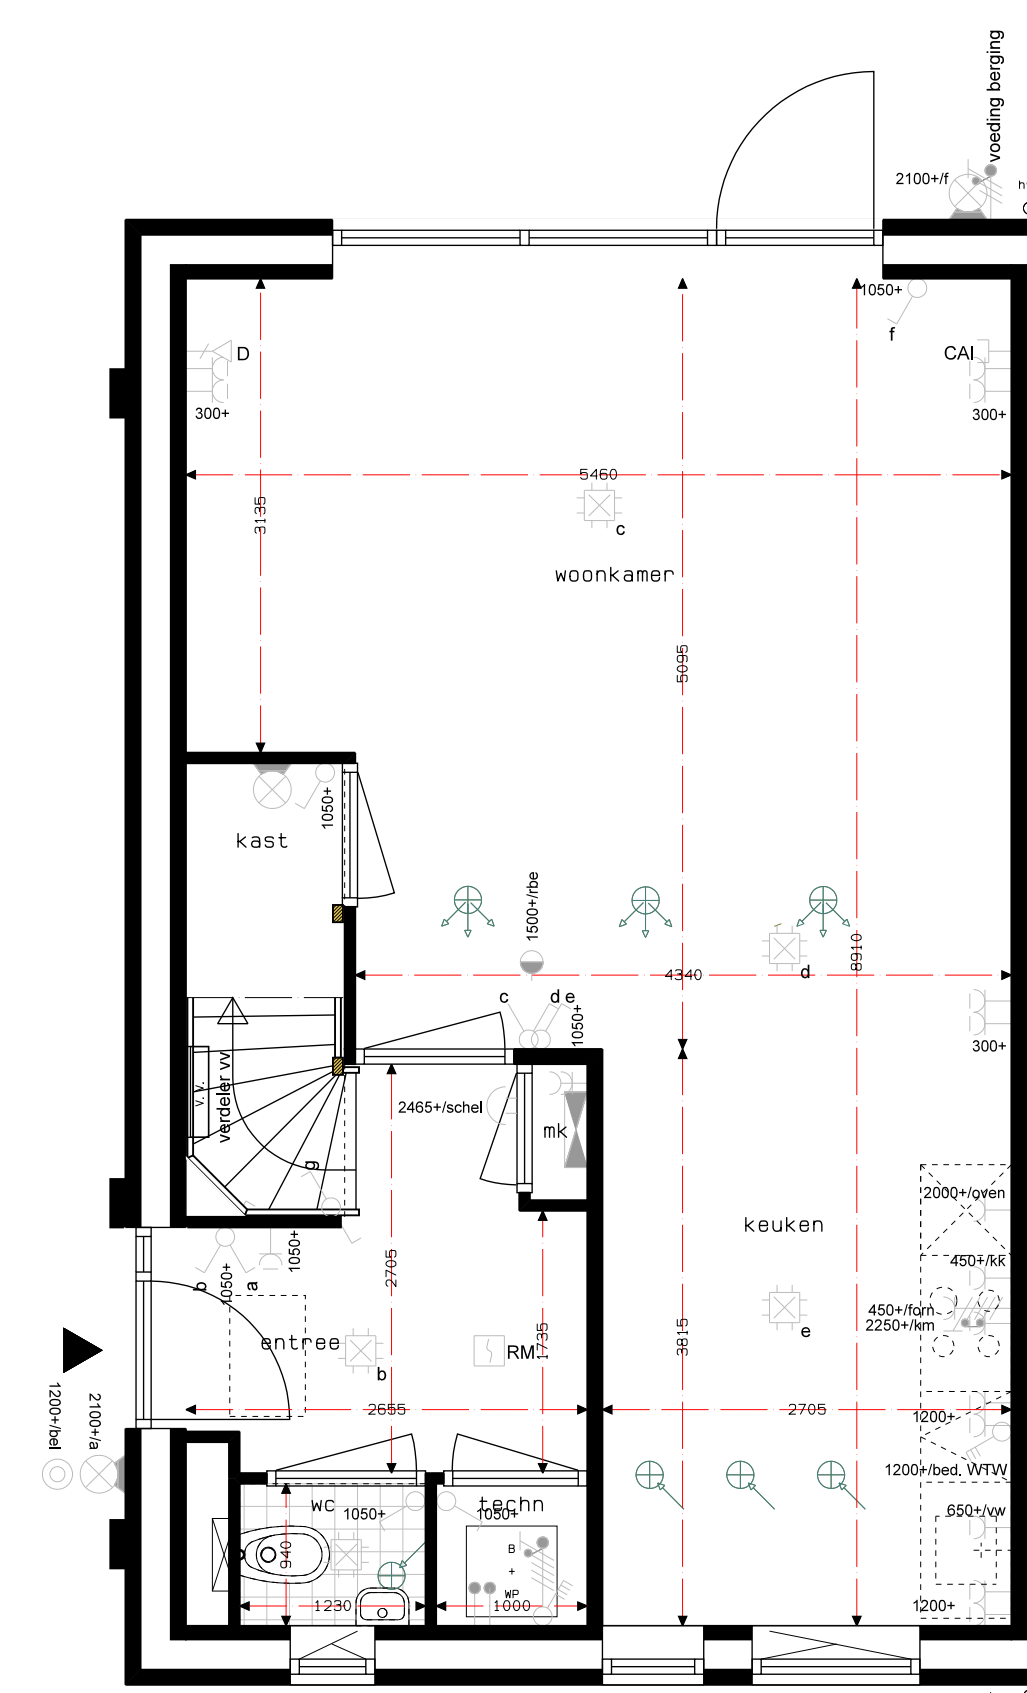


B. 01-5700
BNR 33
BEGANE GROND
1:50

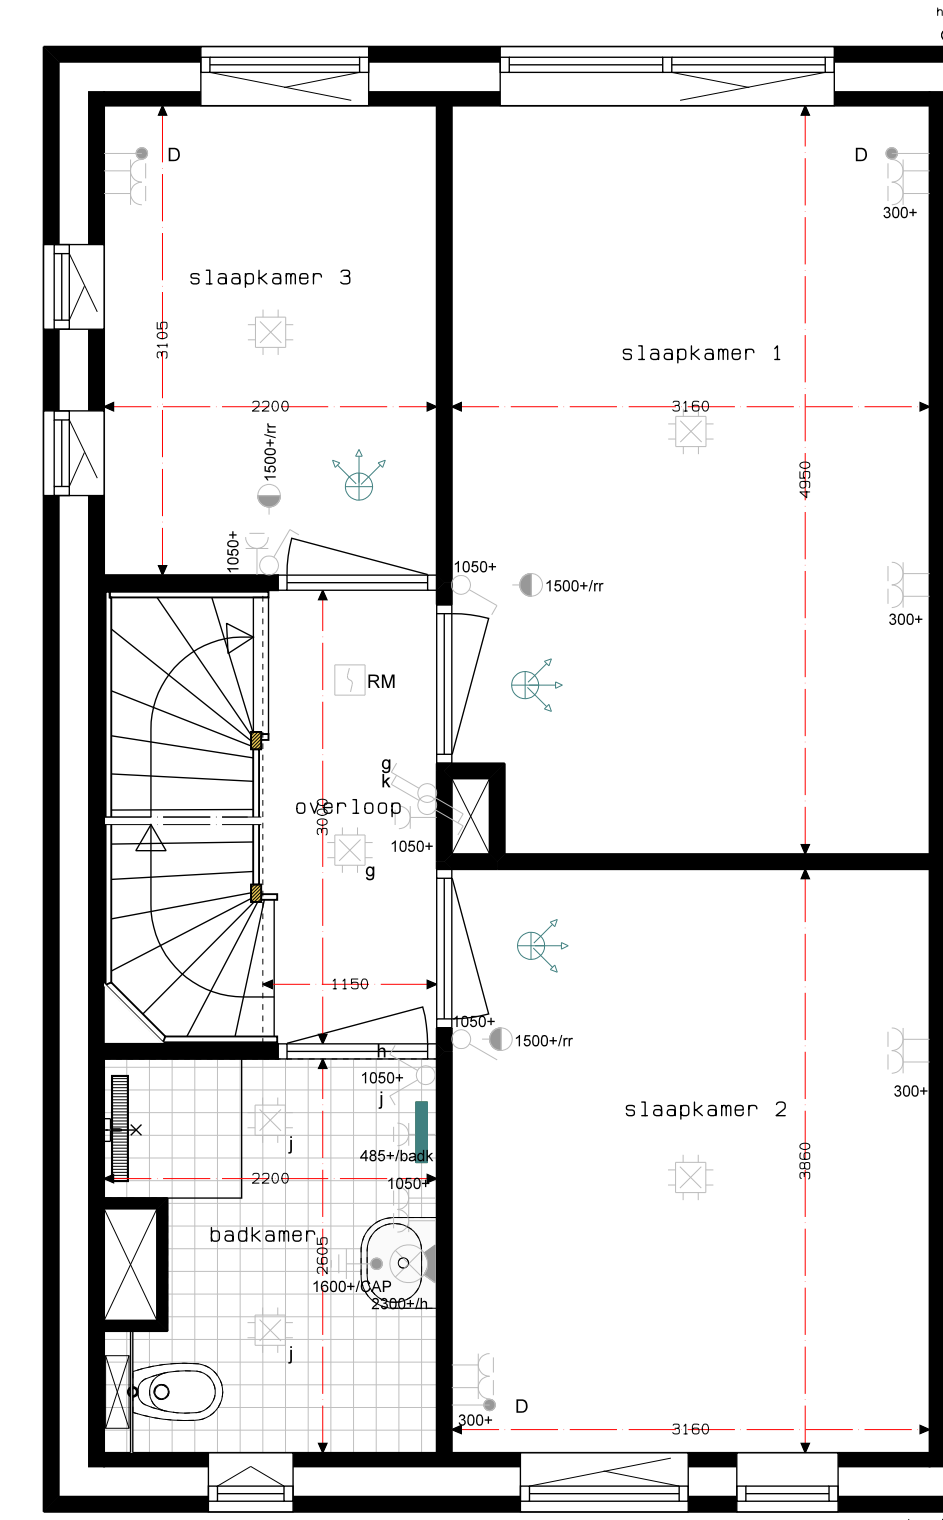


B. 01-5700
BNR 33
1E VERDIEPING
1:50

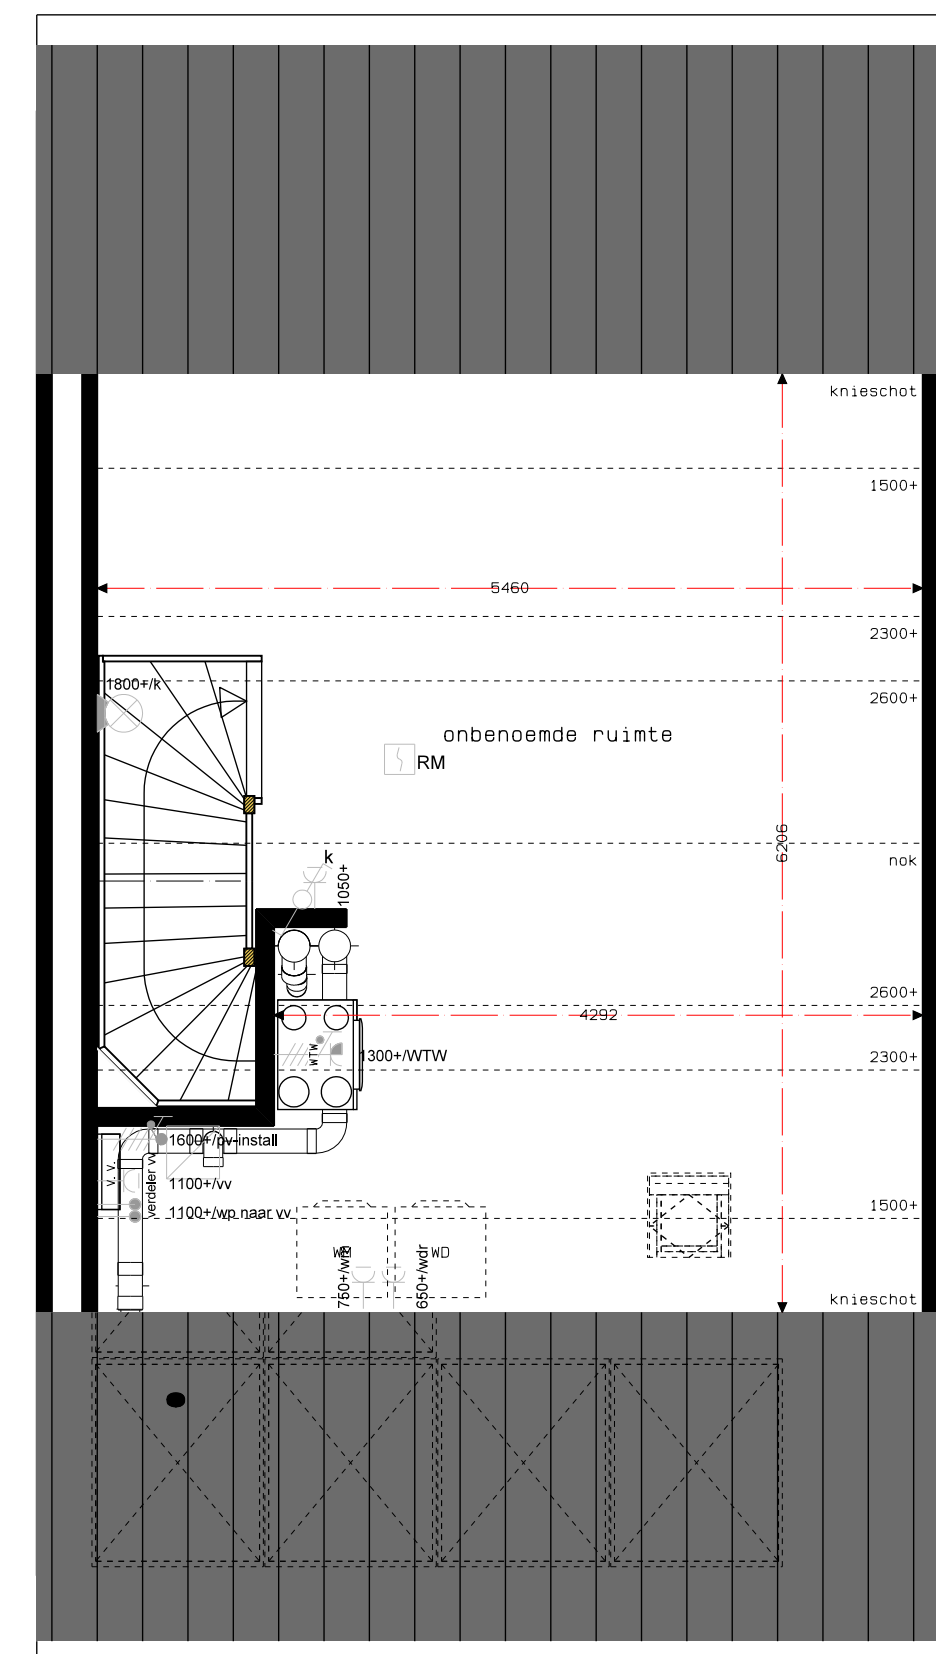

B. 01-5700
BNR 33
2E VERDIEPING
1:50

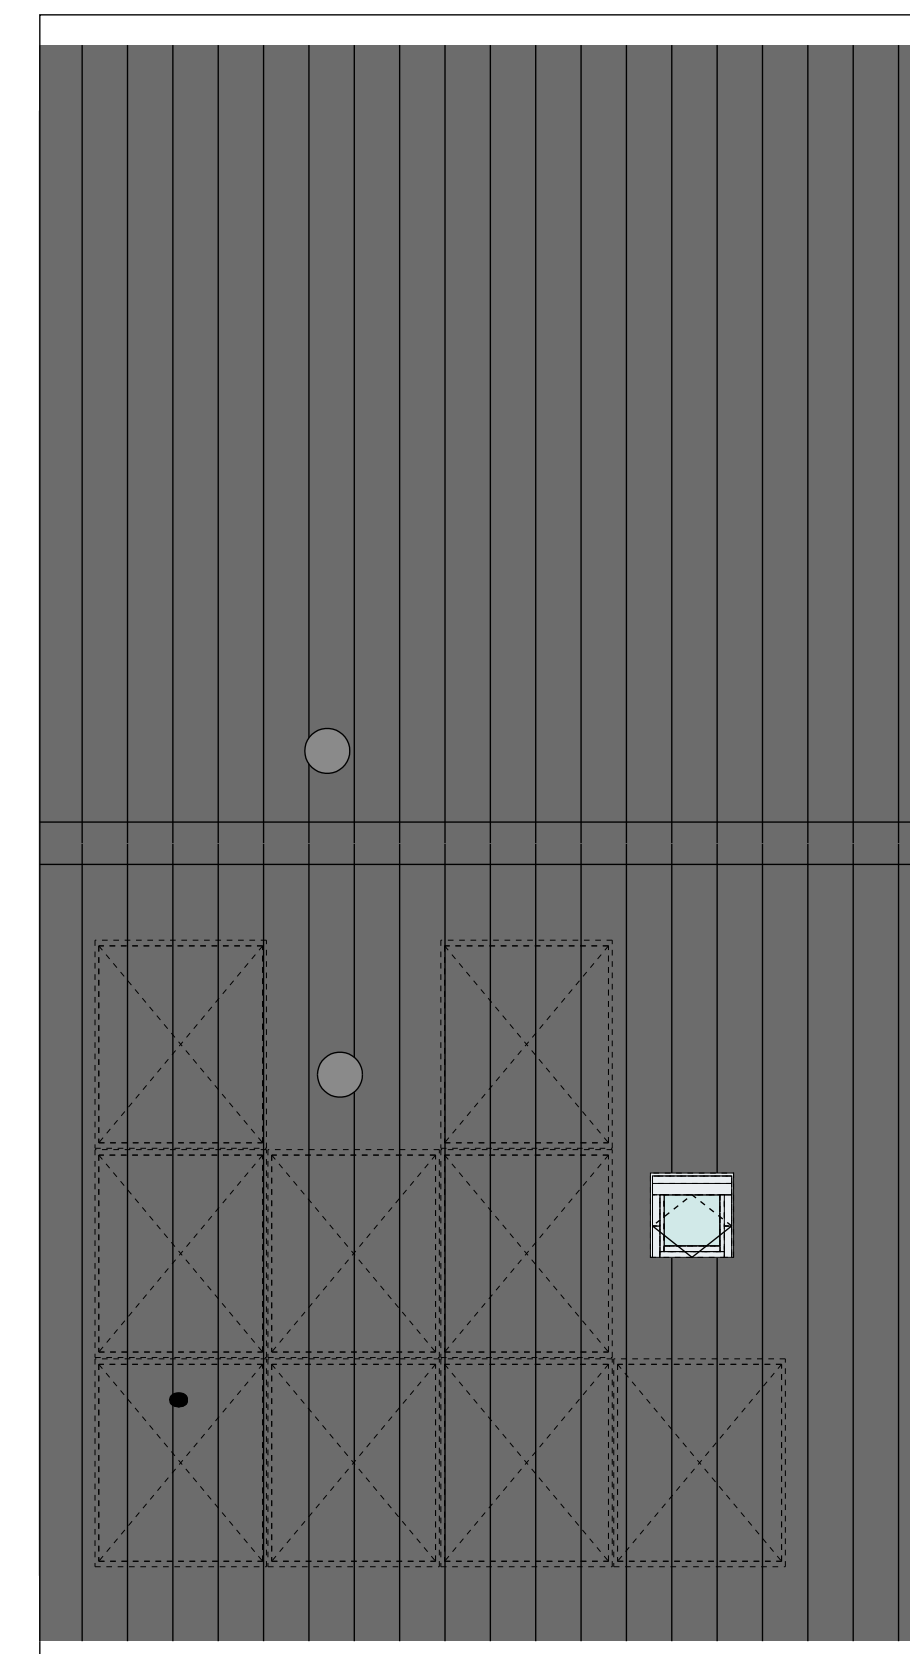


B. 01-5700
BNR 33
DAKAANZICHT
1:50

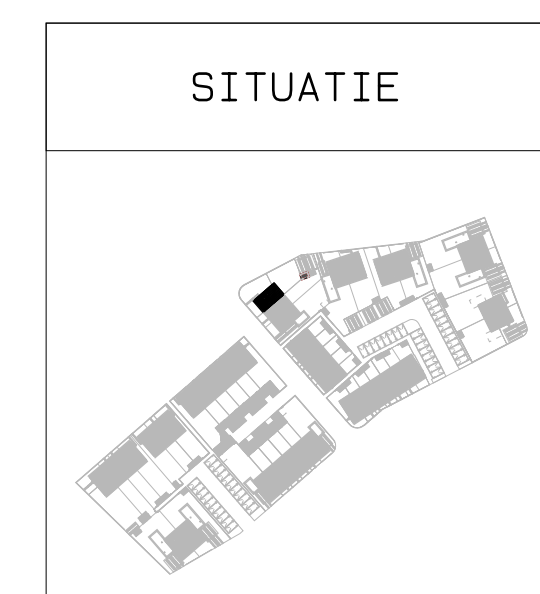

SITUATIE



RENVOOI METSELWERK

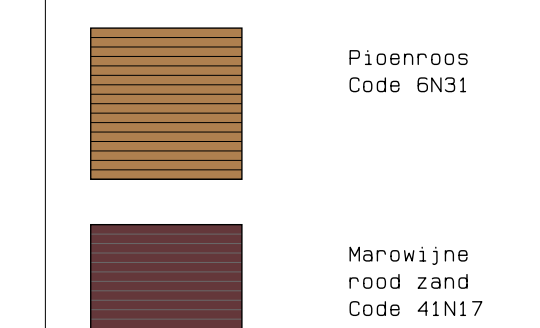

Pipenroos
Code: 6N31
Marwijne
Rood zand
Code: 4N17

RENVOOI SYMBOLEN	
schakelaar:	
-enkel	
-dubbel	
-wissel	
lichtpunt:	
-plafond	
-wand	
-busten	
RM	rookmelder
	sturing naar wp
	na-regeling
	wc geaad enkel
	wc geaad dubbel
	wc geaad dubbel inbouw
	schel
	deurbel
	aansluitpunt:
	-data (1000)
	-deurraad
CAU	centraal antenne inrichting
	aarding
	verdelier vloerverwarming
	verdelier inrichting
	elektrische radiator
	omvormer
	wasmachine
	waspomp
	koelkast
	vaatwasser
	oven
	kooktoestel
	fornuis
	voeding berging
	mechanische ventilatie:
	-afzuigpunt
	-toevoerpunt
	-regeling
	-aansluitpunt
	warmtepomp

De voor de woning van toepassing zijnde symbolen zijn opgenomen in de plattegronden.

Projectnaam: Aarflesche Erven Projectlocatie: Beest Projectnr.: Bes004 Opdrachtgever: Heijmans Vastgoed BV Architect: Bouwman Swinkels Architecten Projectfase: Verkooptekening Onderwerp: Bnr 33 Plattegronden, gevels, doorsnede	
Formaat: A0 Schaal: 1:50 Datum: 15-11-2023 Geek.: KB	Postbus 111 5247 AD Rossum T 075-940 51 11 F 075-940 51 11 E-33