




B. 01-5100  
BNR 34  
VOORGEVEL  
1:50

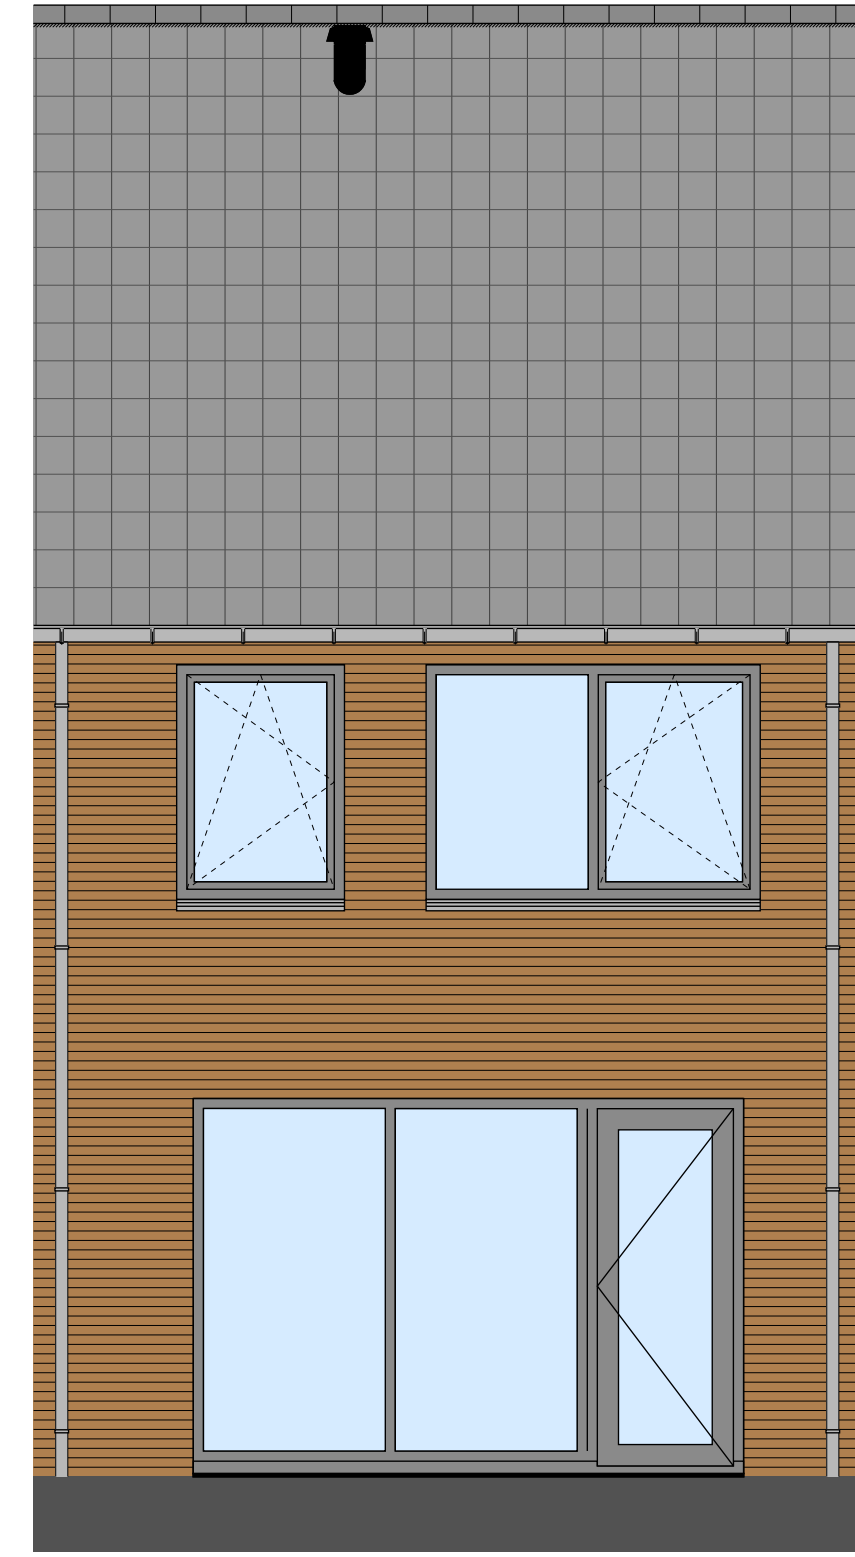


B. 01-5100  
BNR 34  
ACHTERGEVEL  
1:50

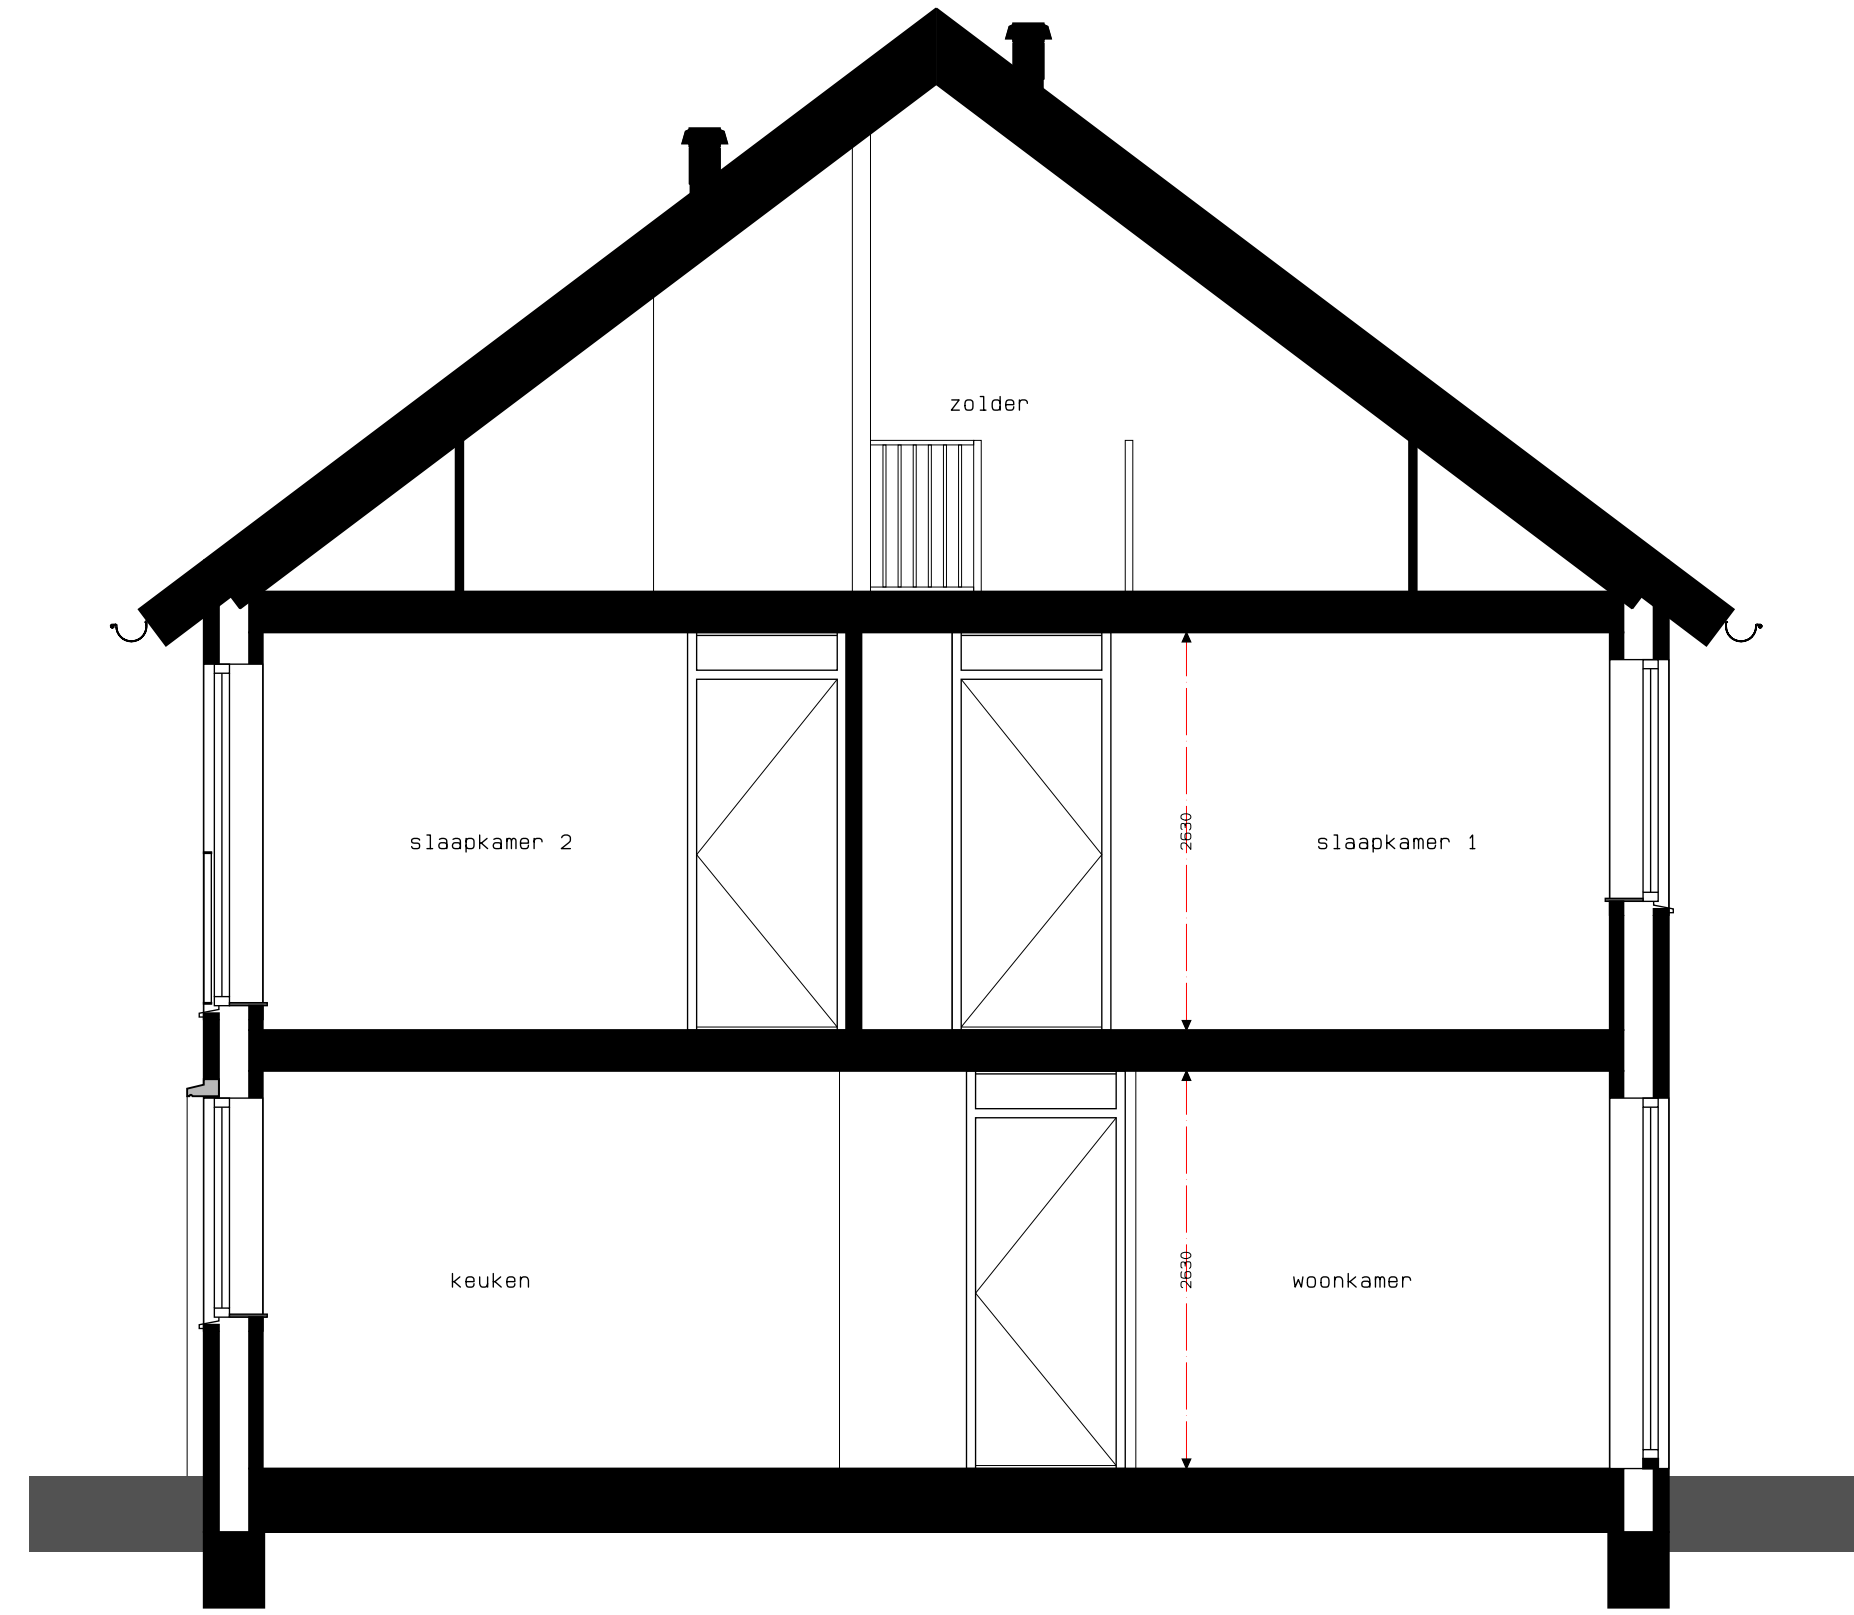


DOORSNEDE  
1:50

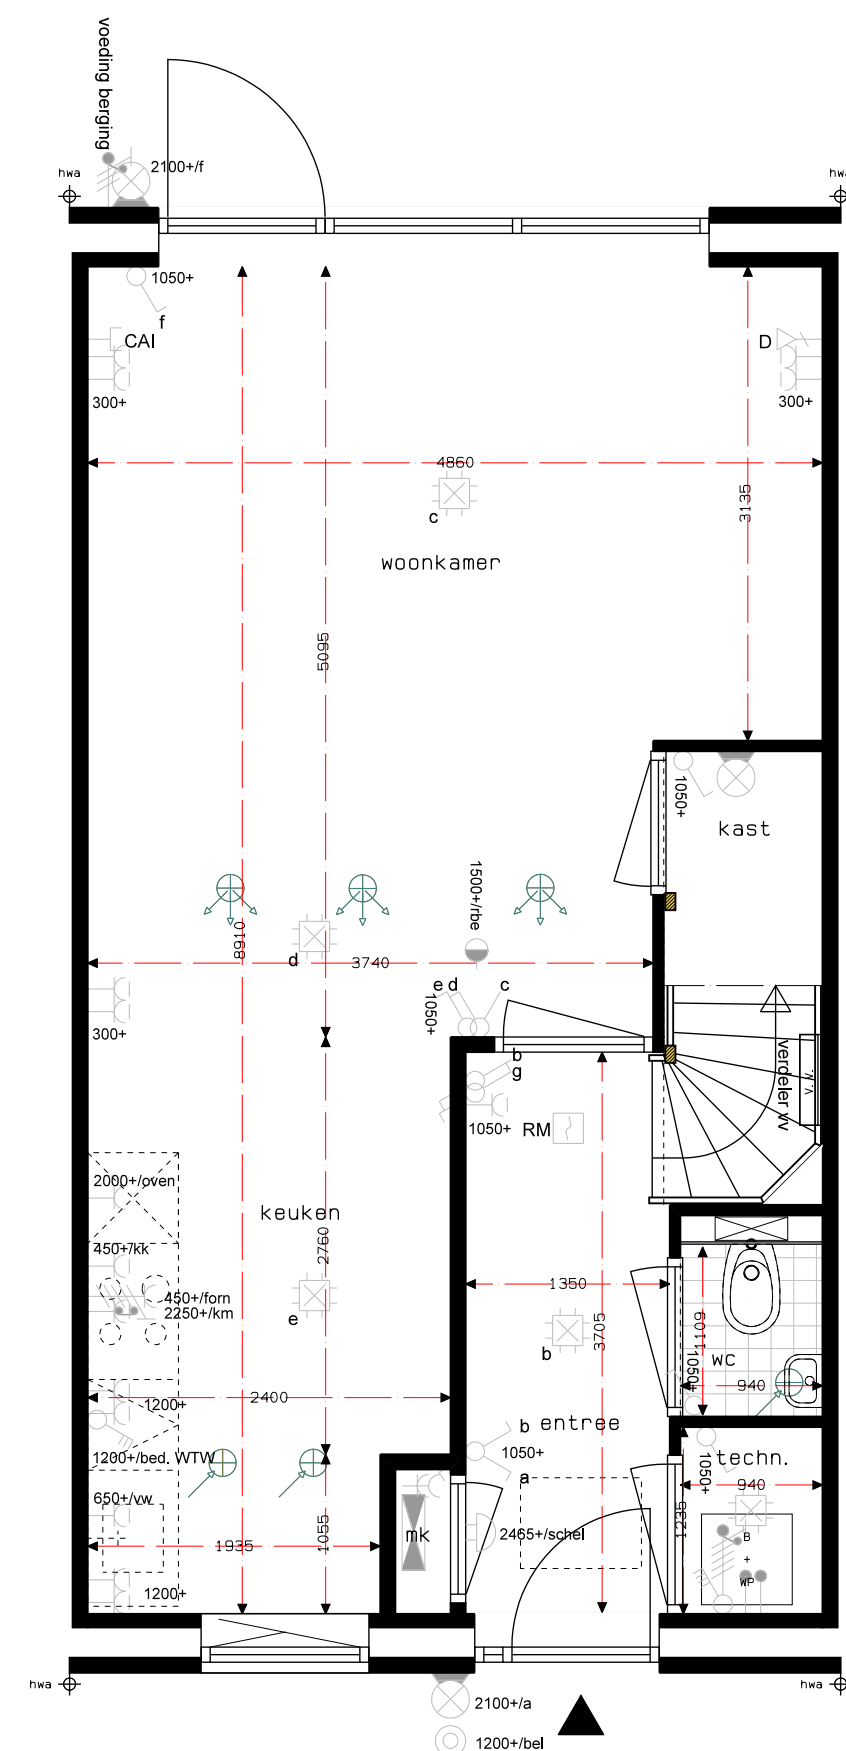


B. 01-5100  
BNR 34  
BEGANE GROND  
1:50

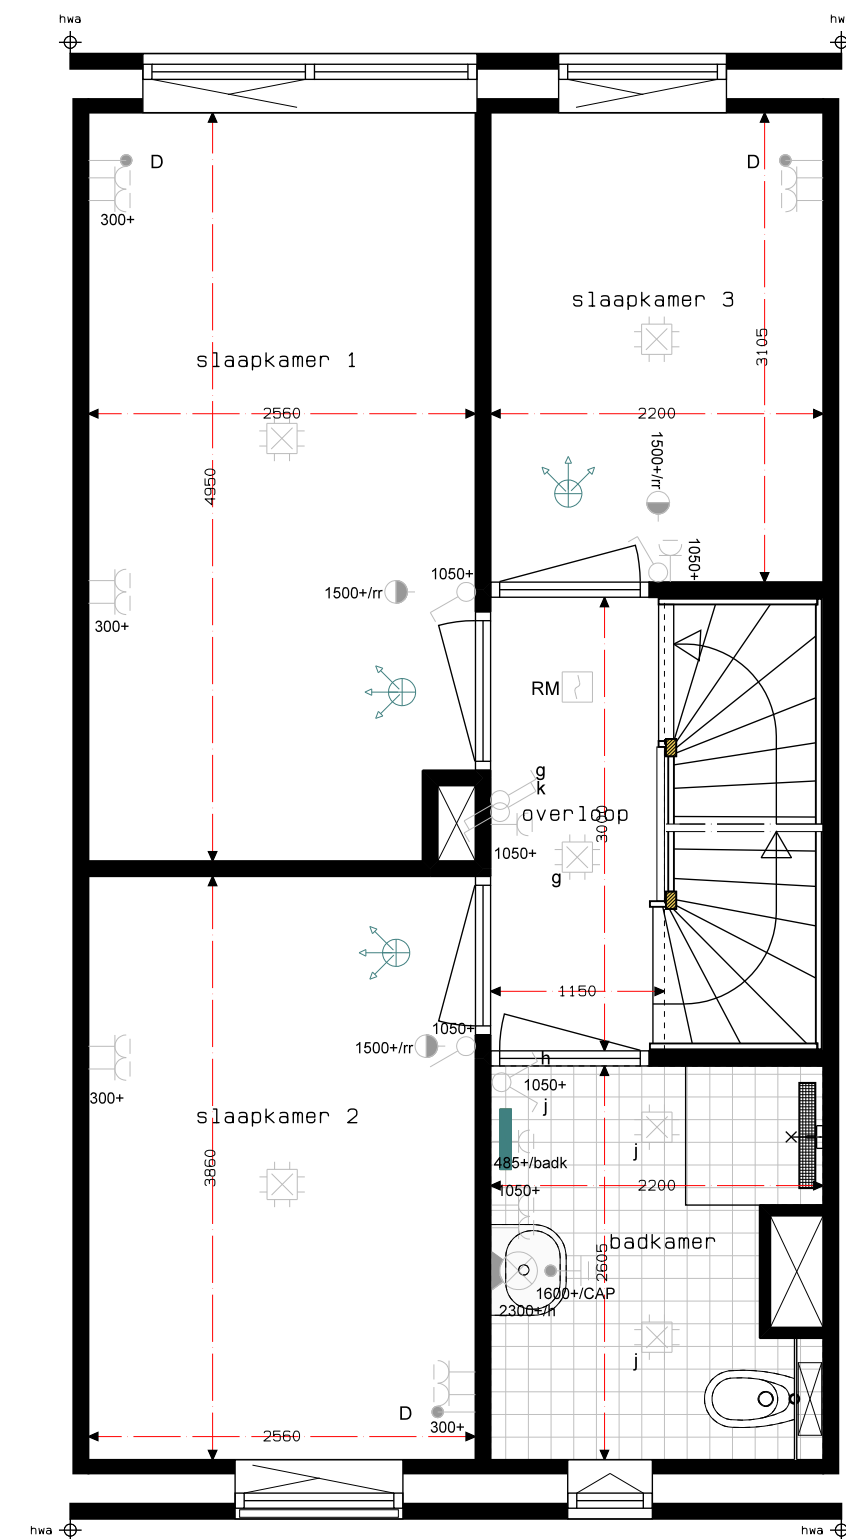



B. 01-5100  
BNR 34  
1E VERDIEPING  
1:50

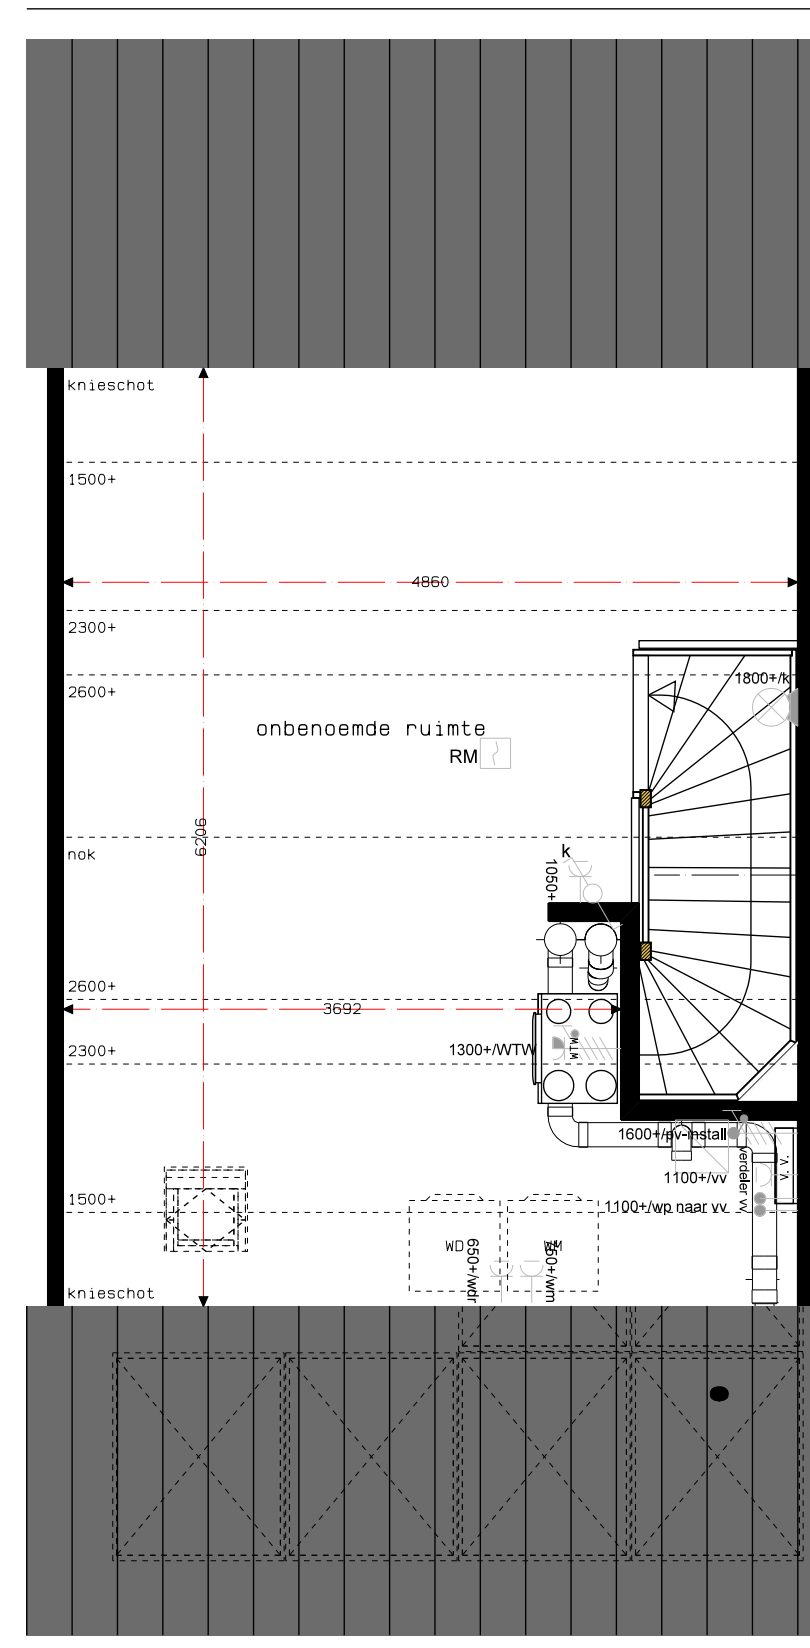

B. 01-5100  
BNR 34  
2E VERDIEPING  
1:50

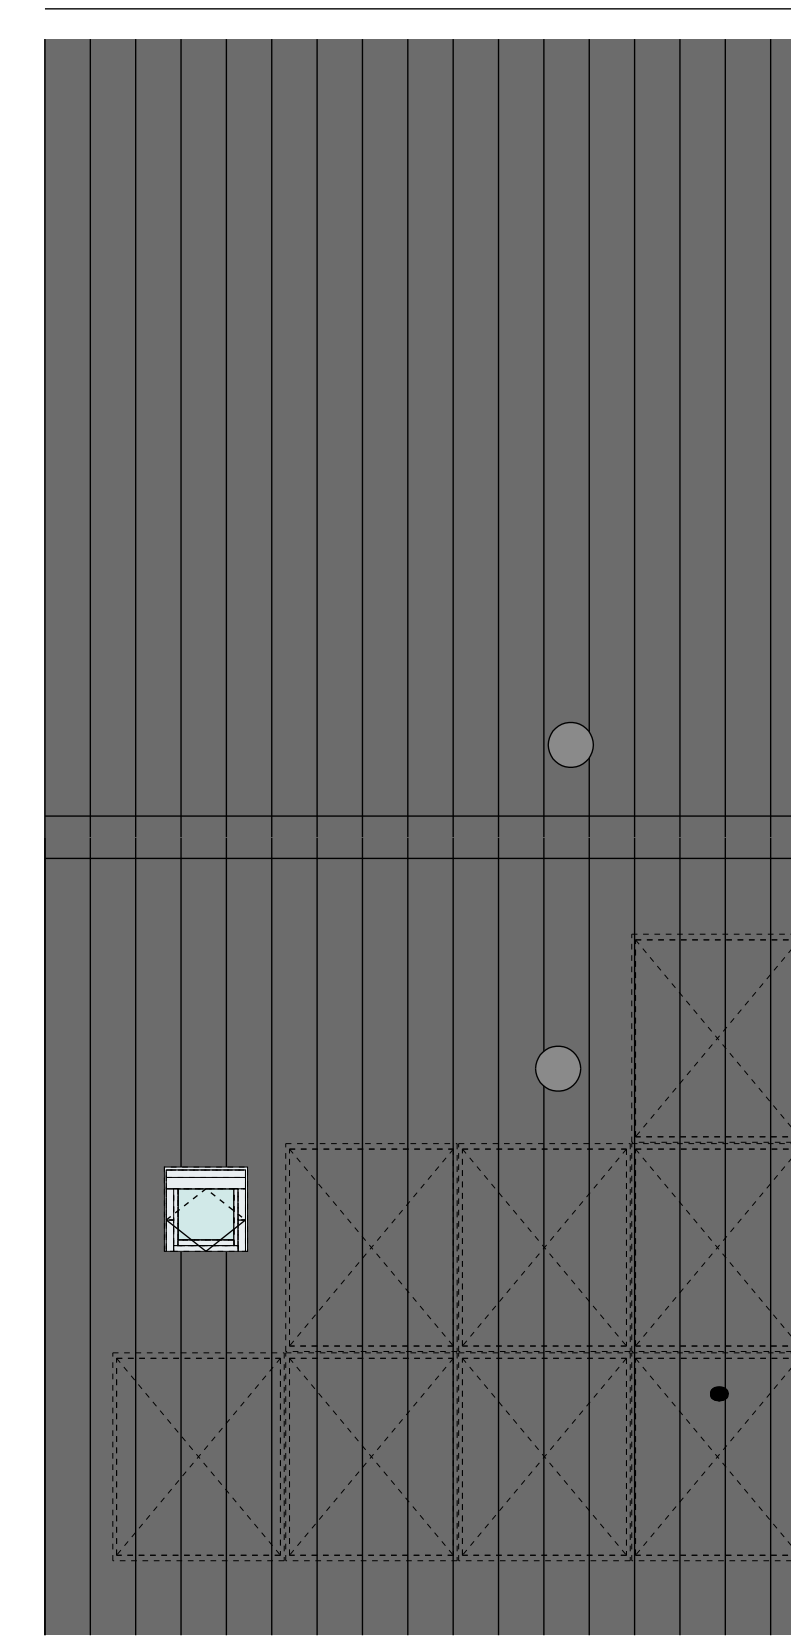

B. 01-5100  
BNR 34  
DAKAANZICHT  
1:50

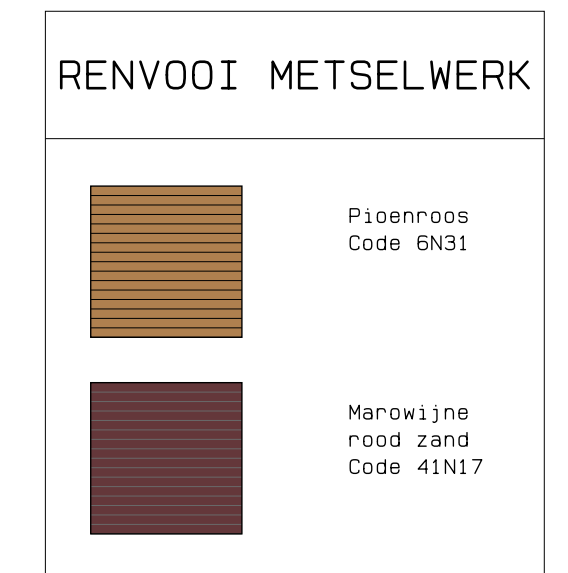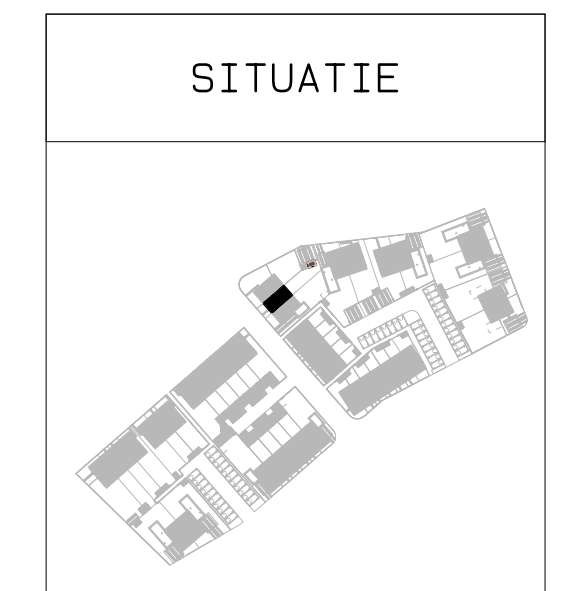

RENVOOI SYMBOLEN	
schakelaar:	
-enkel	
-dubbel	
-wissel	
lichtpunt:	
-plafond	
-wand	
-buiten	
RM	rookleider
	sturing naar wp
	na-regeling
	wc geaard enkel
	wc geaard dubbel
	wc geaard dubbel inbouw
	schel
	deurbel
	aansluitpunt:
	-data (1000)
	-debrad
CAI	centraal antenne inrichting
	aarding
	verdelier vloerverwarming
	verdelier inrichting
	elektrische radiator
	omvormer
	wasmachine
	wasdroger
	koelkast
	vaatwasser
	oven
	koekroedel
	fornuis
	voeding berging
	mechanische ventilatie:
	-afzuigpunt
	-toevoerpunt
	-regeling
	-aansluitpunt
	warmtepomp

De voor de woning van toepassing zijnde symbolen zijn opgenomen in de plattegronden.

Projectnaam: Aarflesche Erven Projectlocatie: Beek Projectnr.: Bes004	Opdrachtgever: Heijmans Vastgoed BV Architect: Bouwman Swinkels Architecten Projectfase: Verkooptekening Onderwerp: Bnr 34 Plattegronden, gevels, doorsnede	<p>Woningbouw</p> <p>Deelteam 05 020 211 0000</p> <p>Postbus 111 5247 AD Roermond</p> <p>T 075-940 91 11 F 075-940 91 11</p> <p>Formaat: A0 Schaal: 1:50 Datum: 15-11-2023 Geek.: KB</p>
---	---	--