




B. 01-5100
BNR 35
VOORGEVEL
1:50

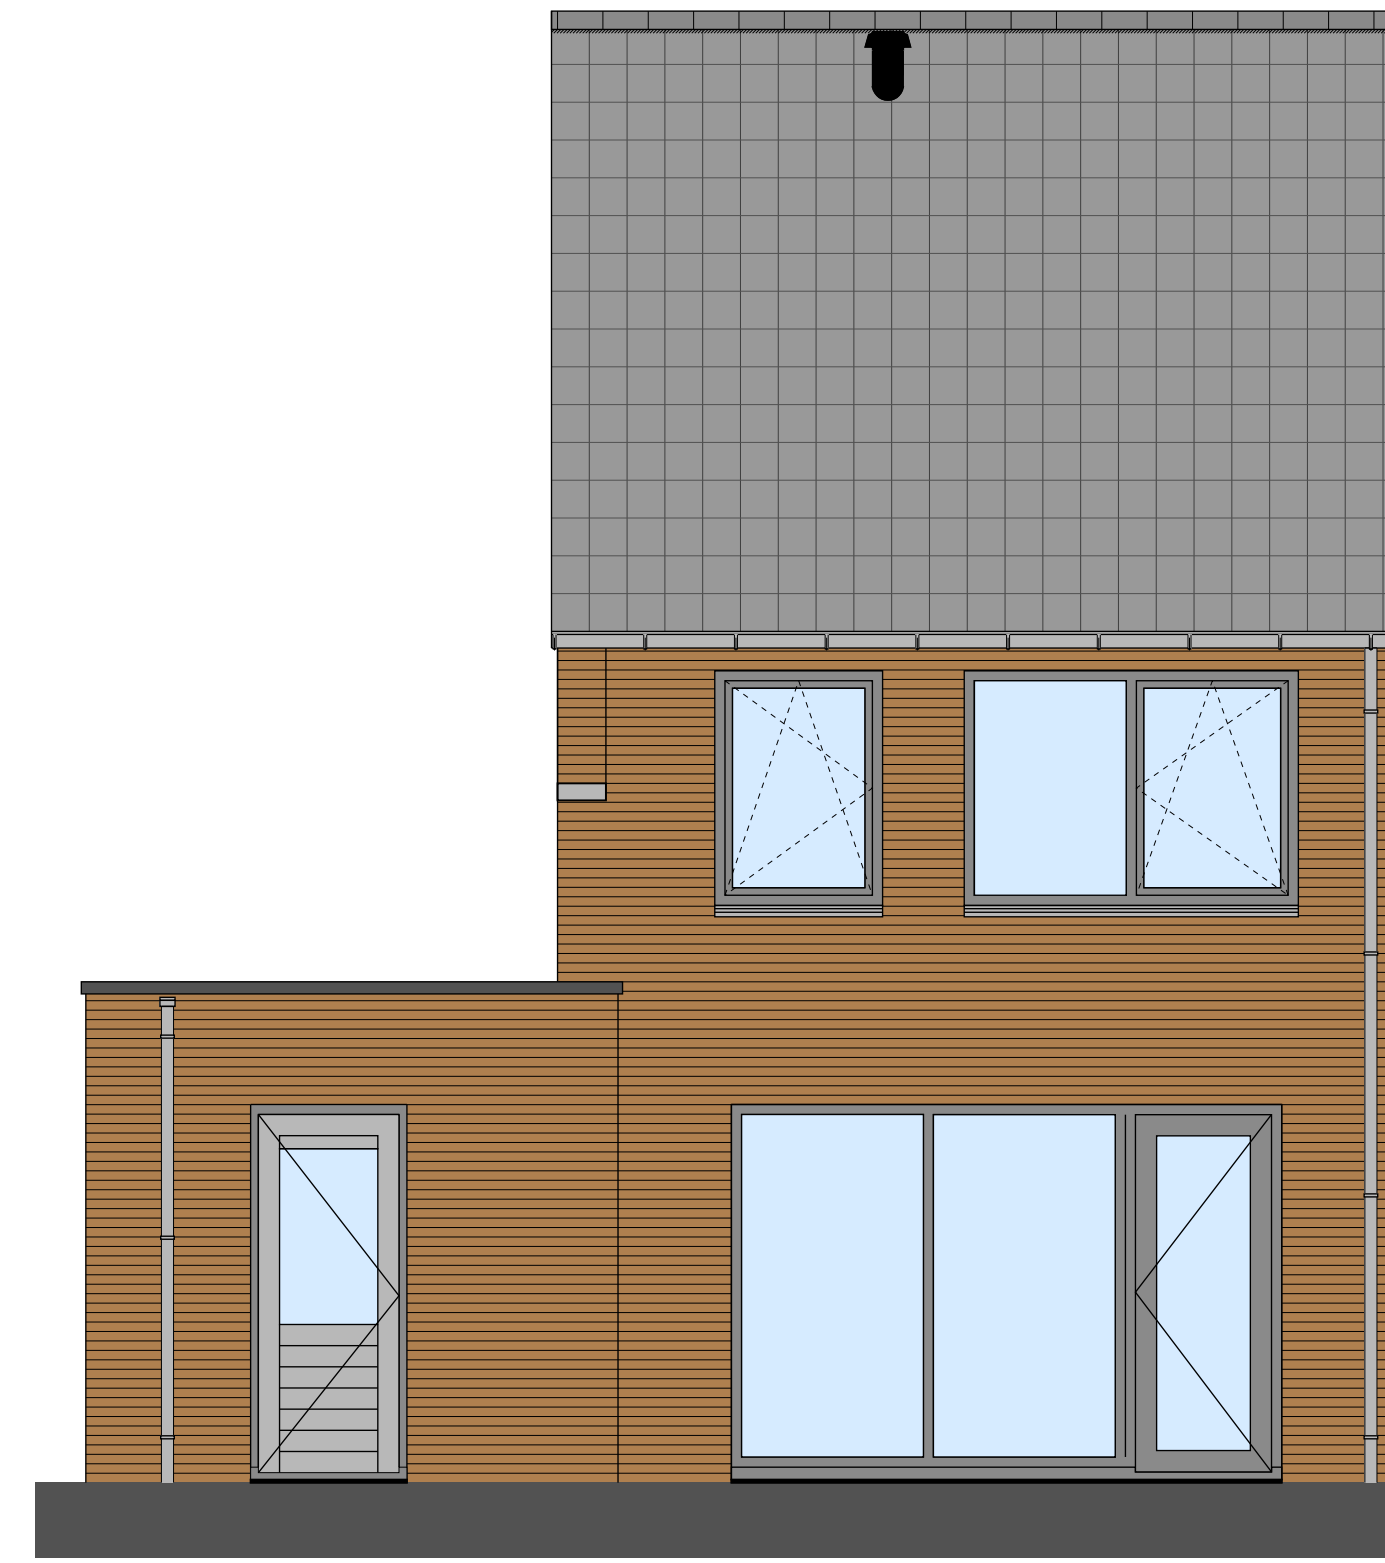


B. 01-5100
BNR 35
ACHTERGEVEL
1:50

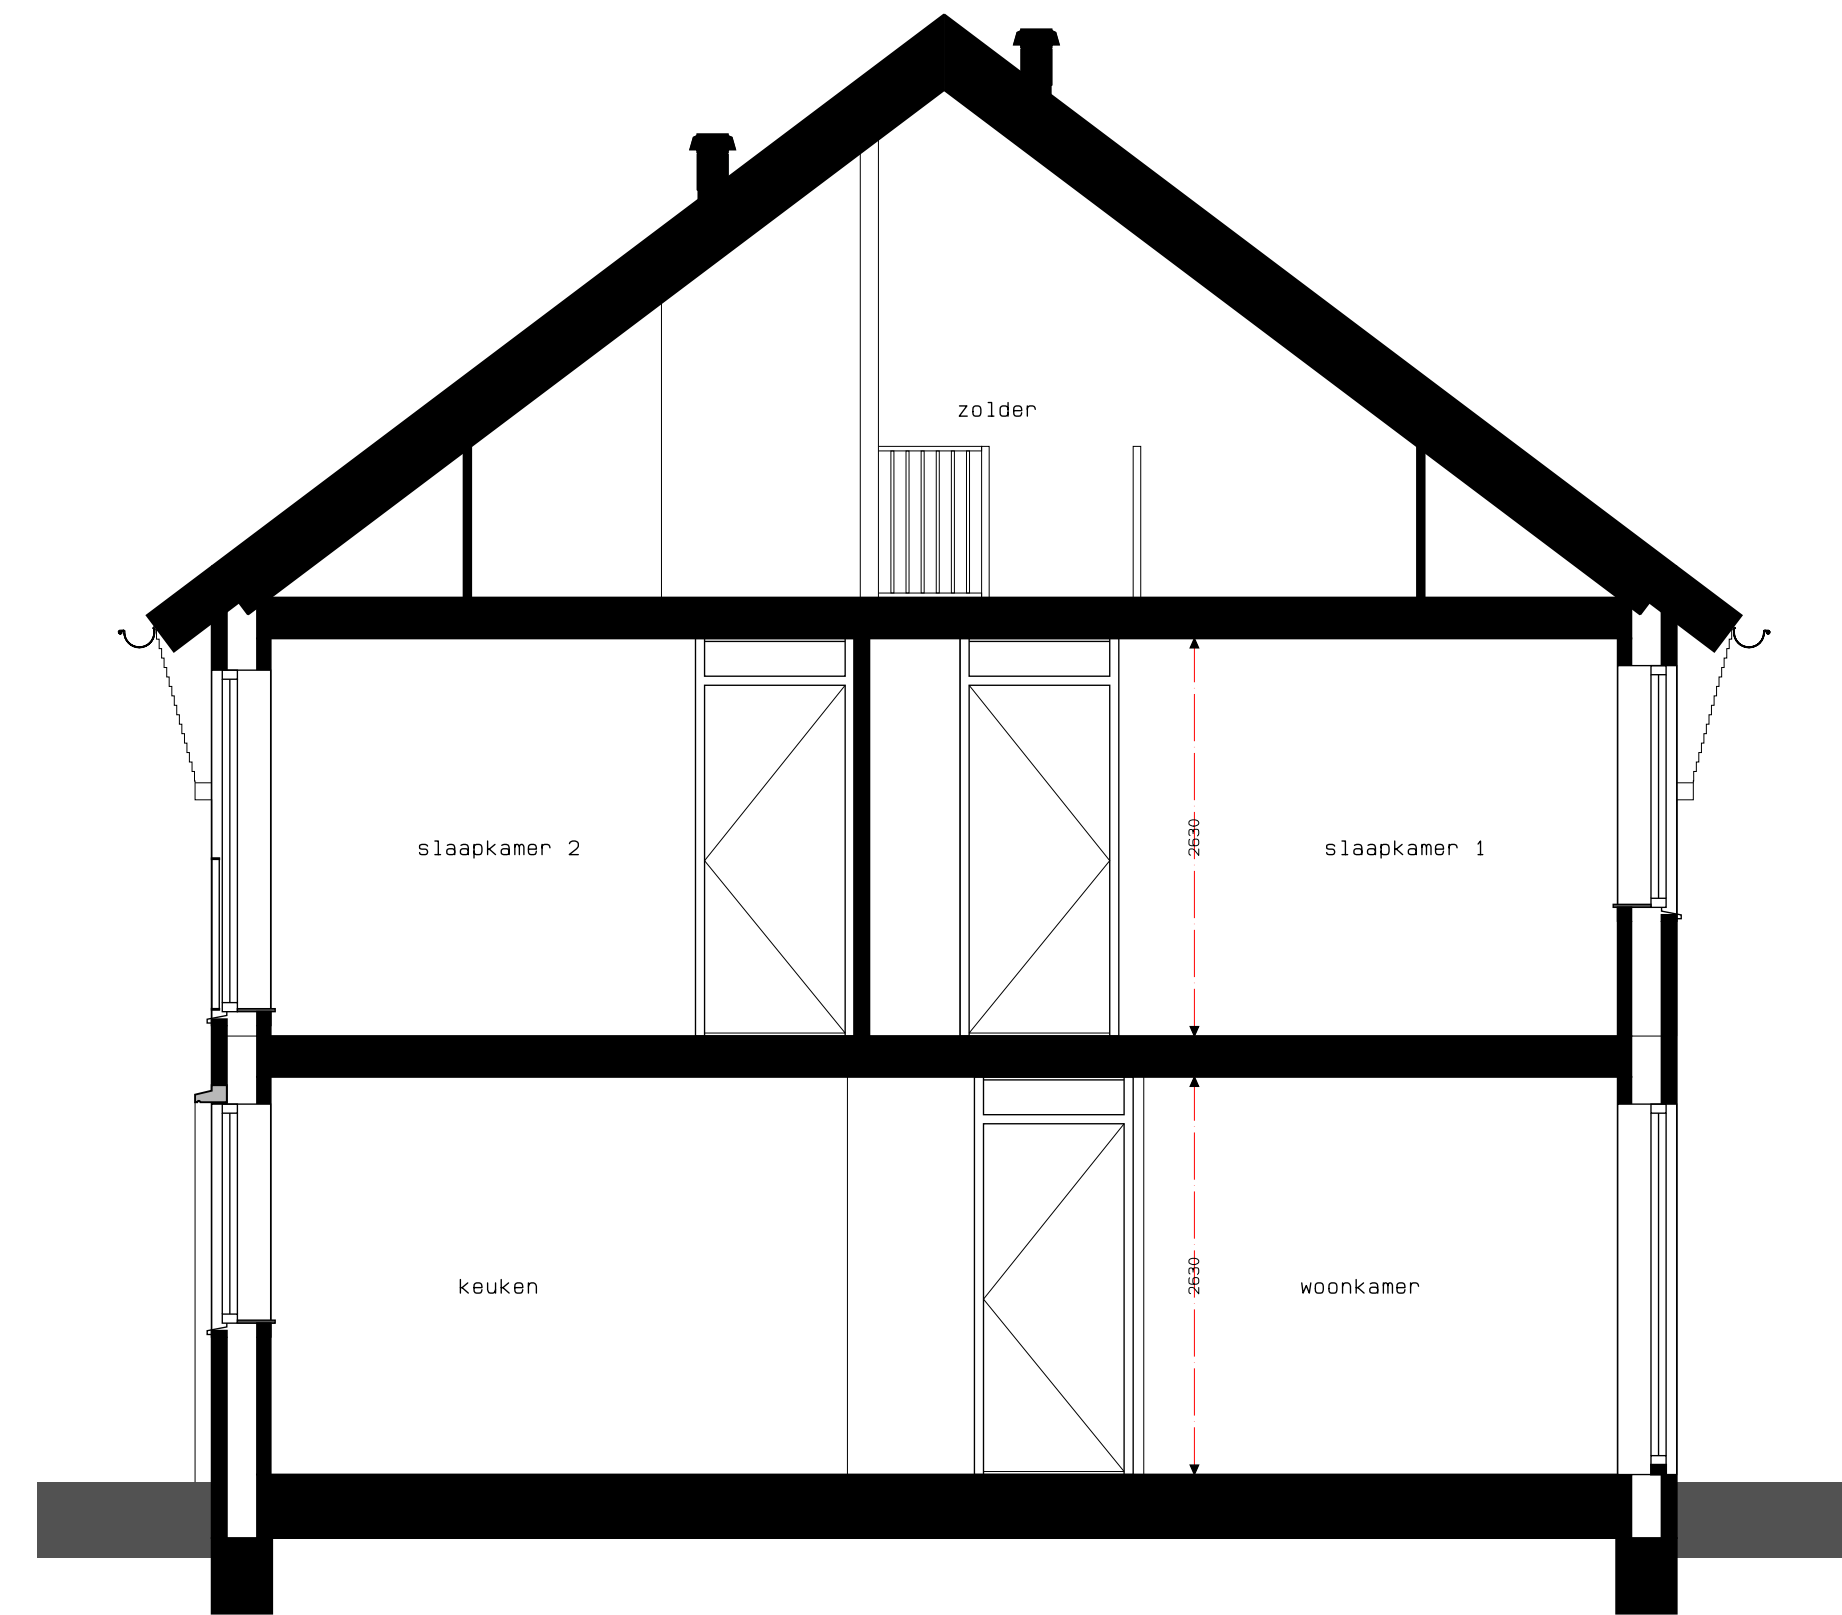


DOORSNEDE
1:50

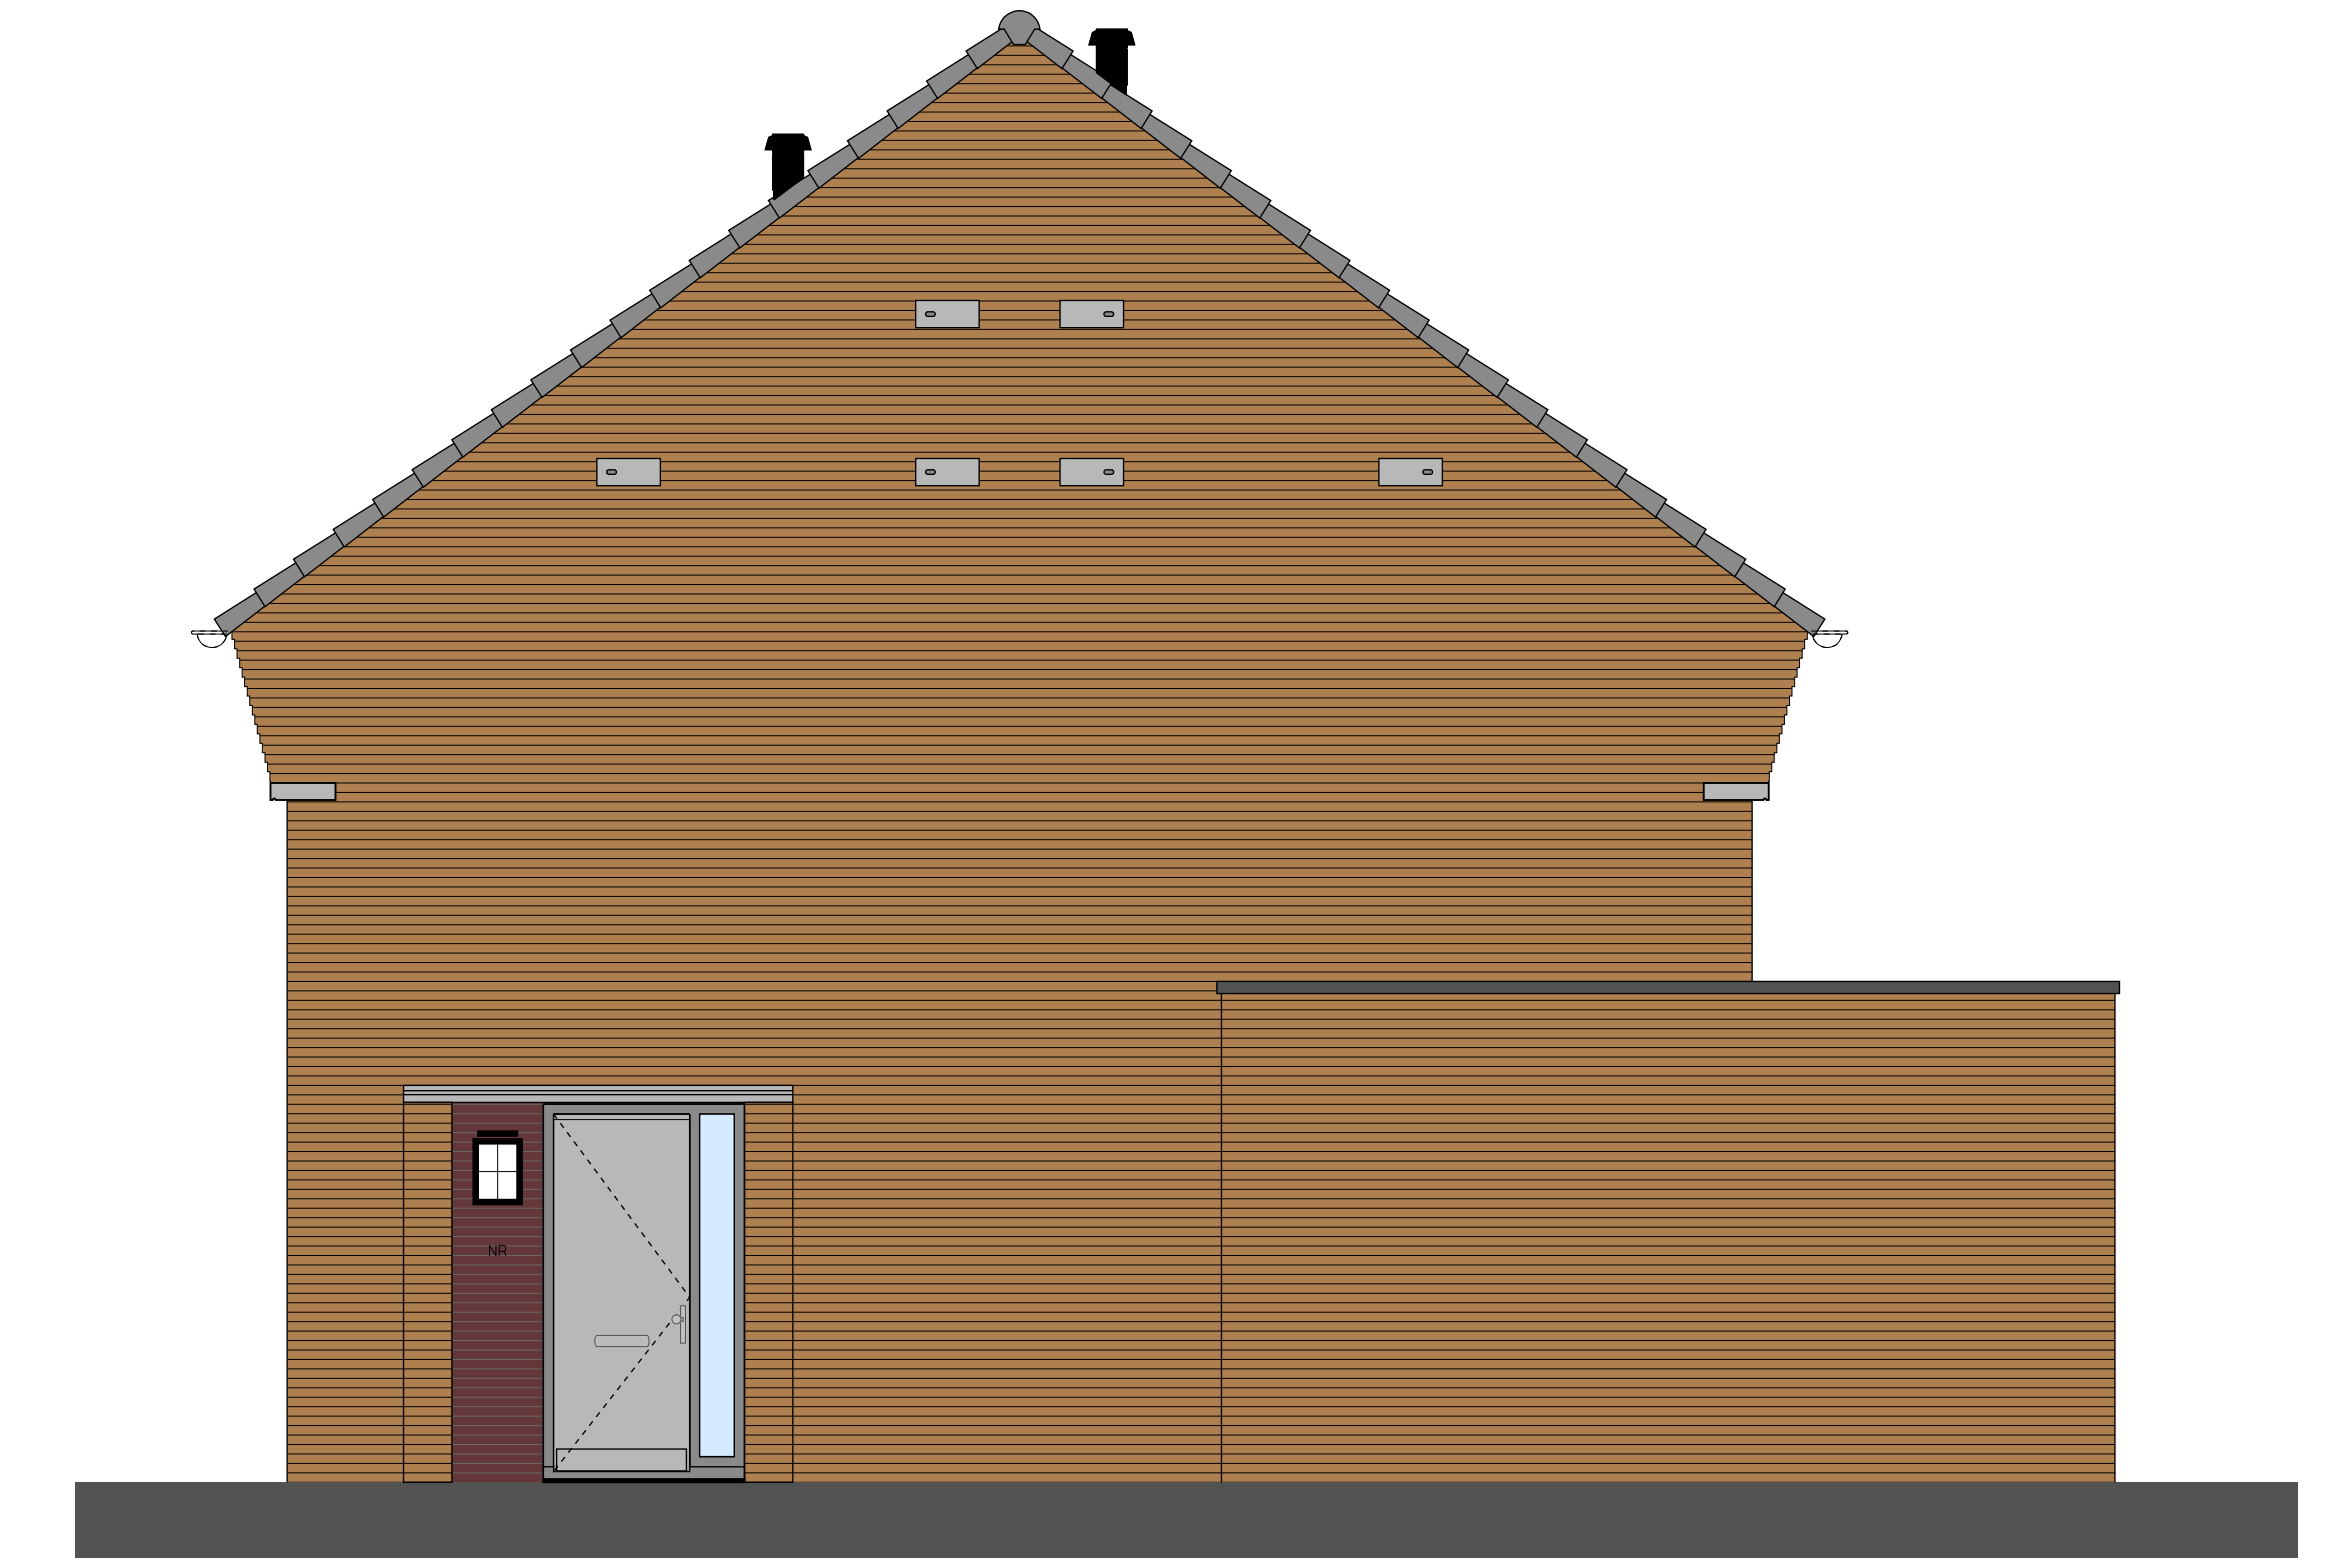


BNR 35
ZIJGEVEL
1:50

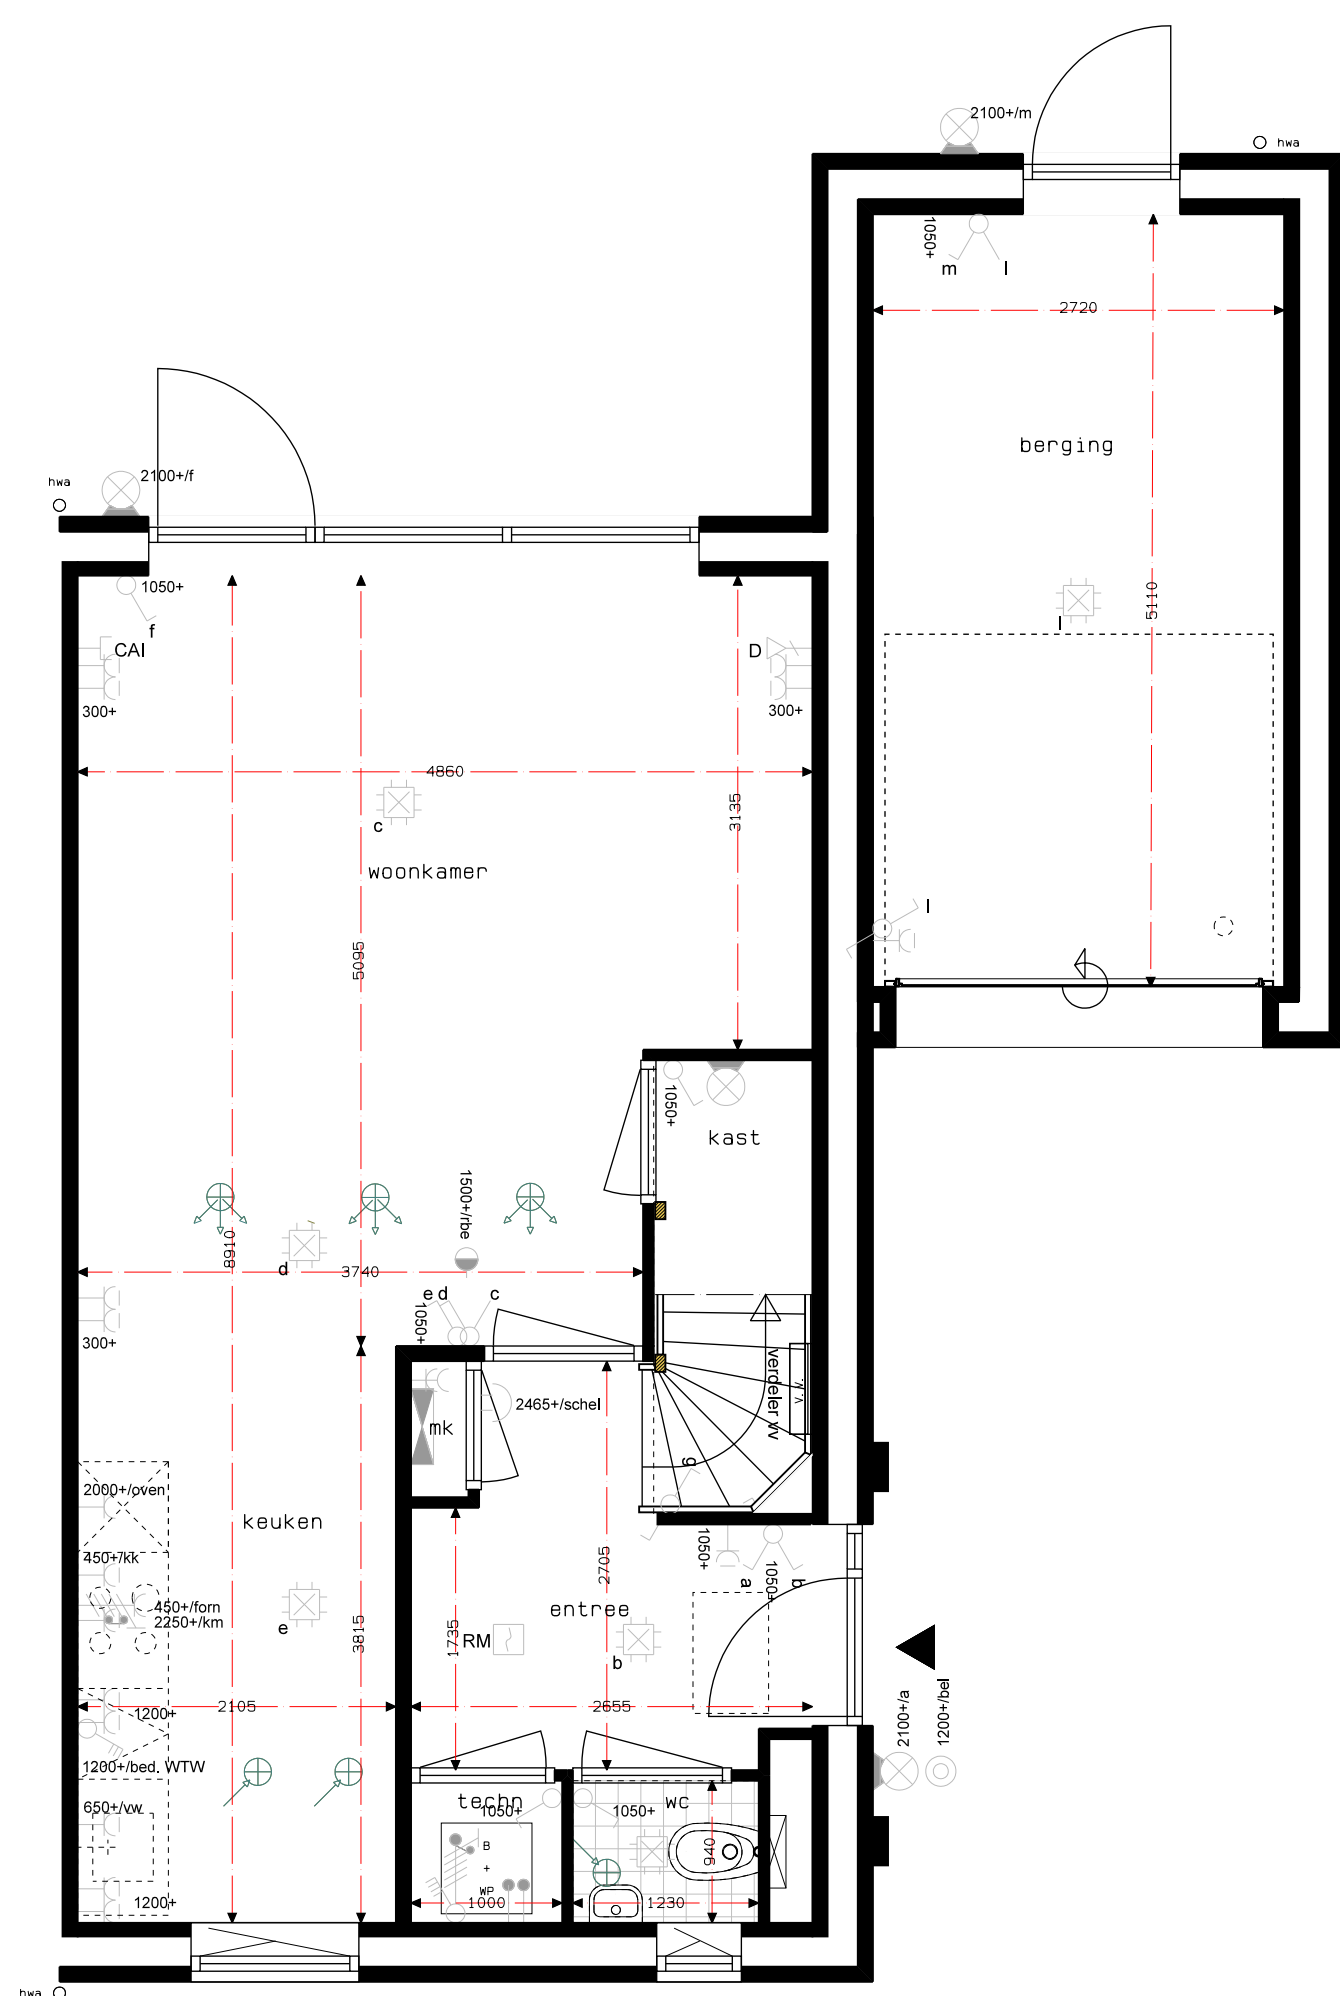


B. 01-5100
BNR 35
BEGANE GROND
1:50

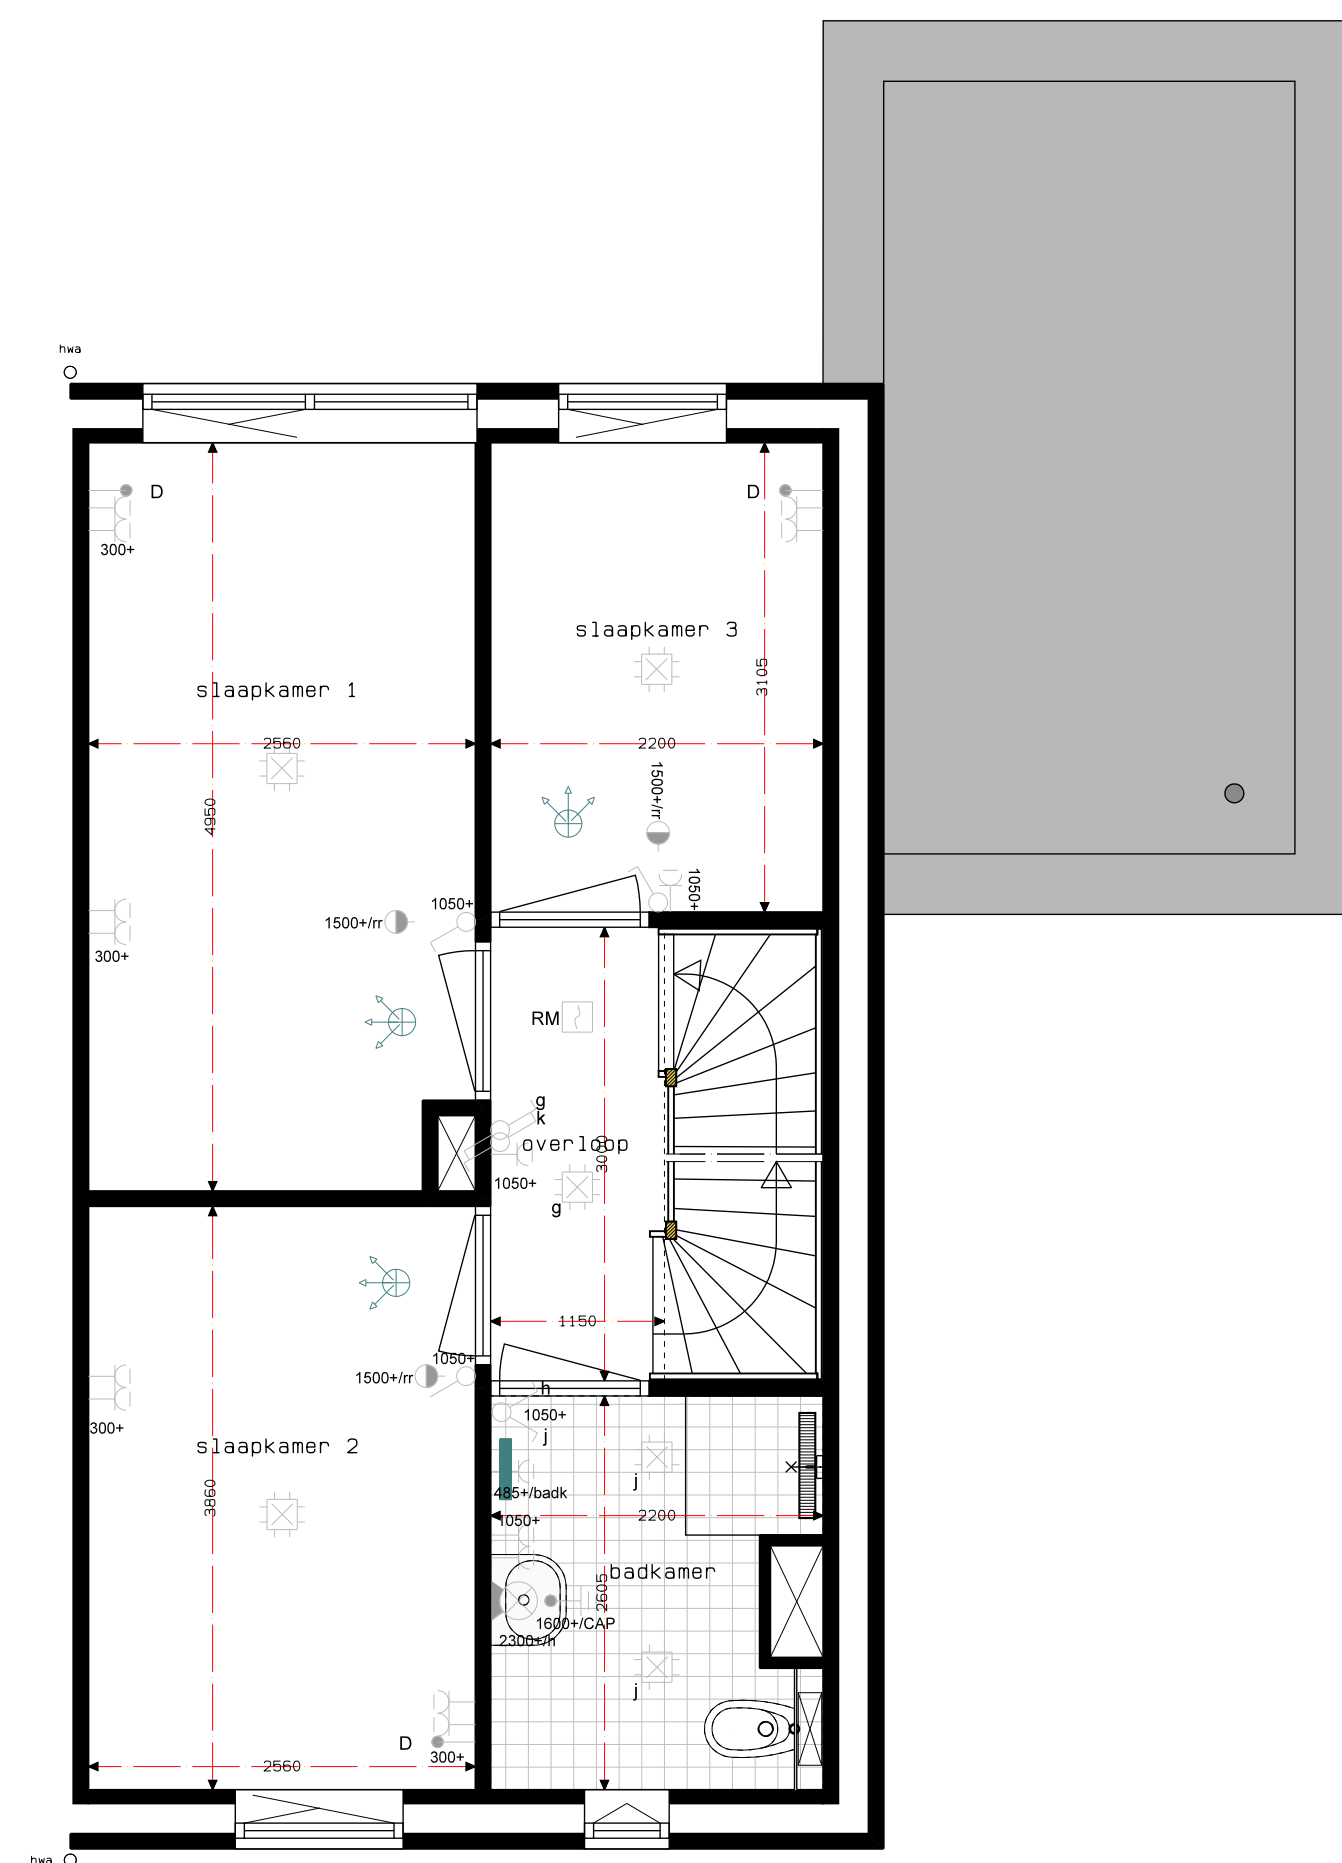



B. 01-5100
BNR 35
1E VERDIEPING
1:50

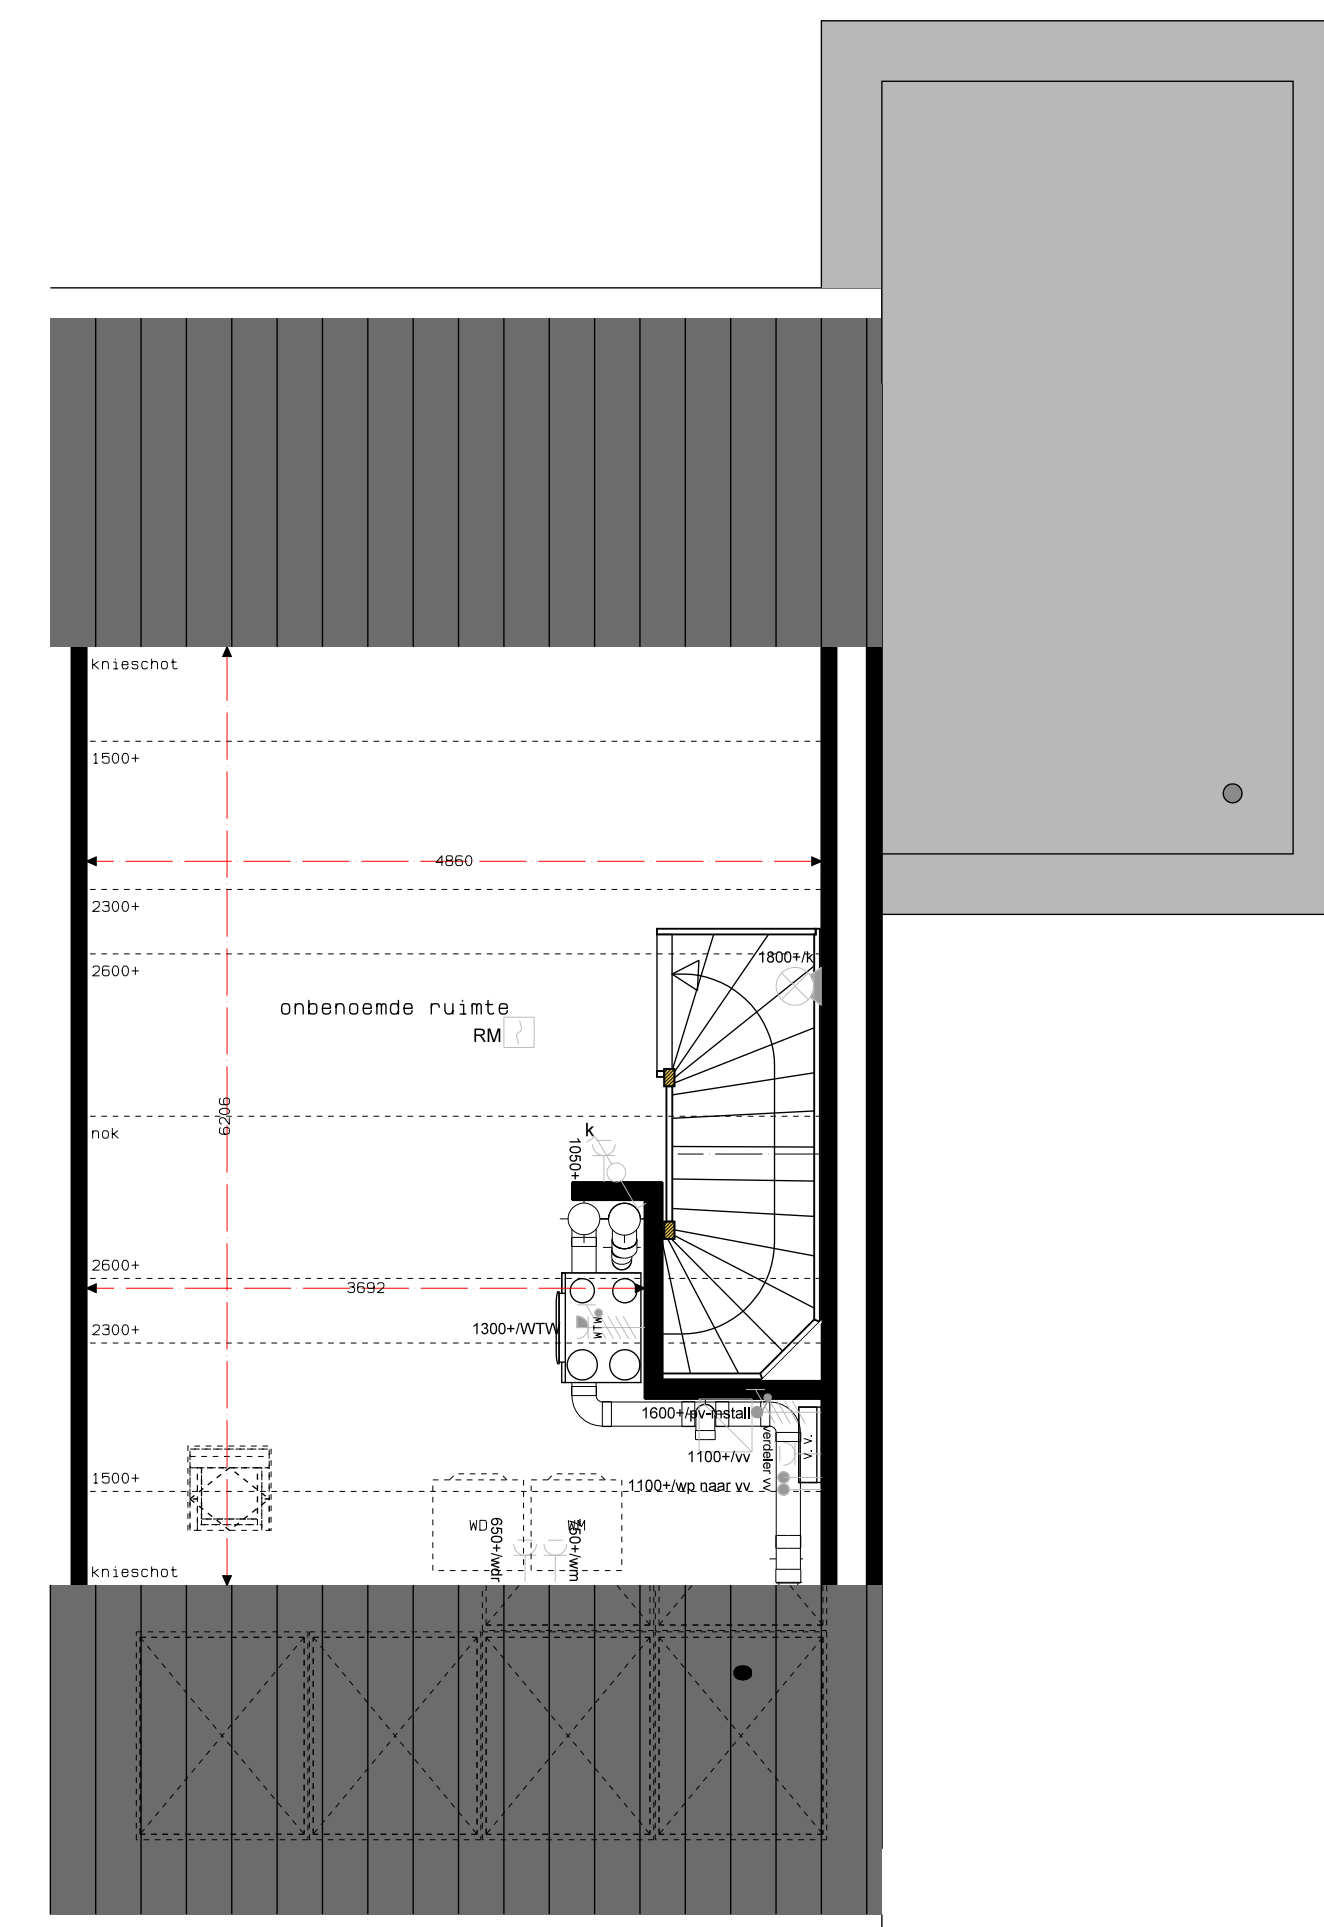

B. 01-5100
BNR 35
2E VERDIEPING
1:50

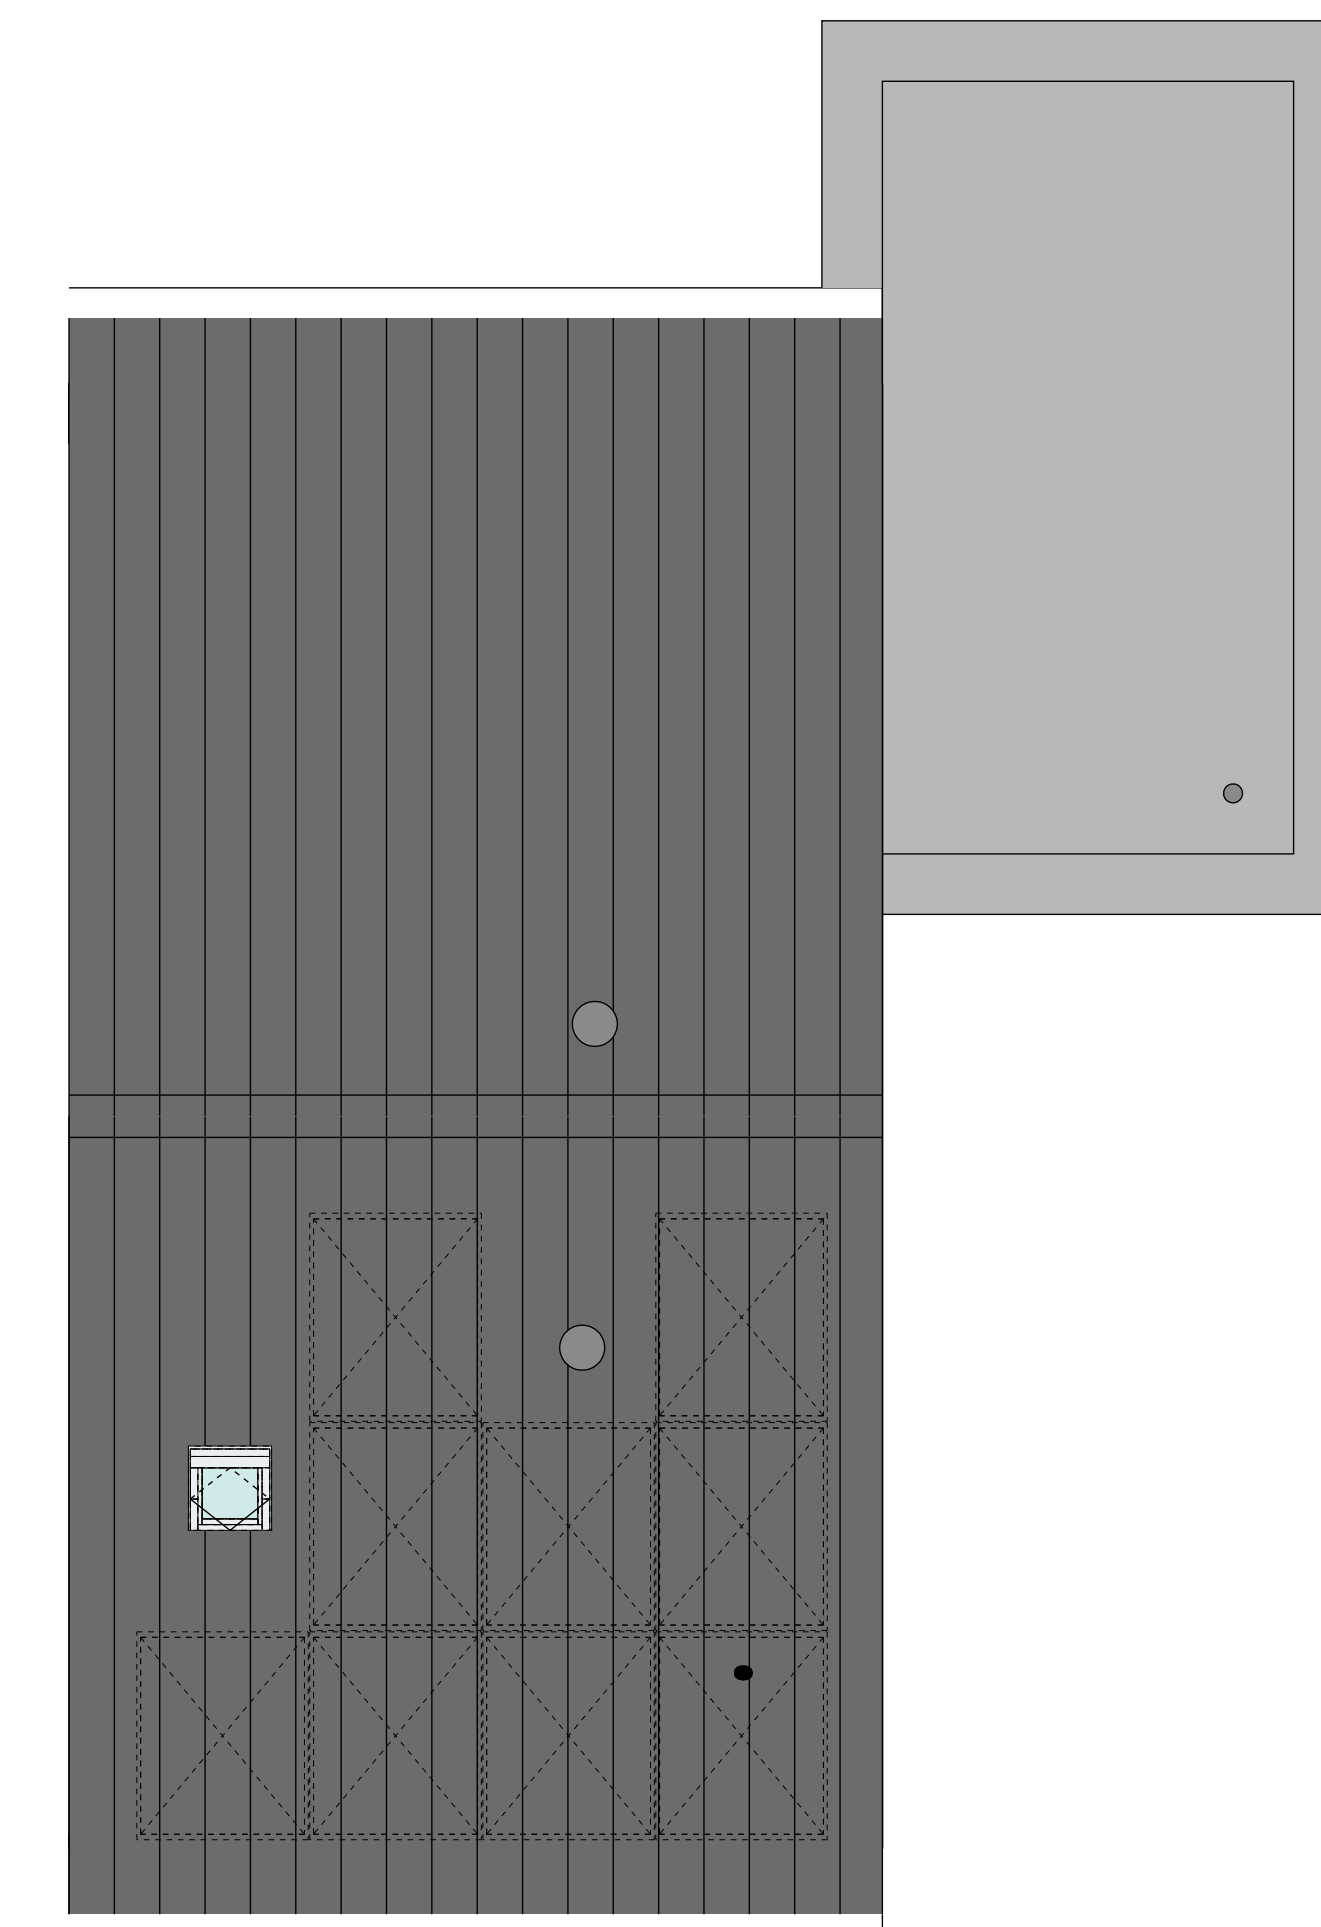

B. 01-5100
BNR 35
DAKAANZICHT
1:50

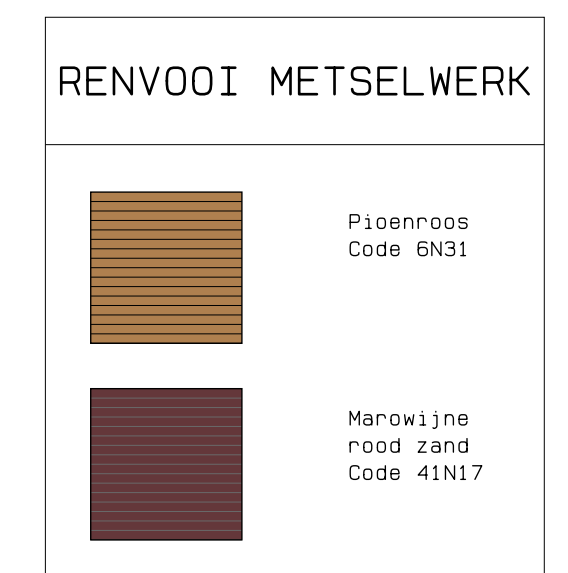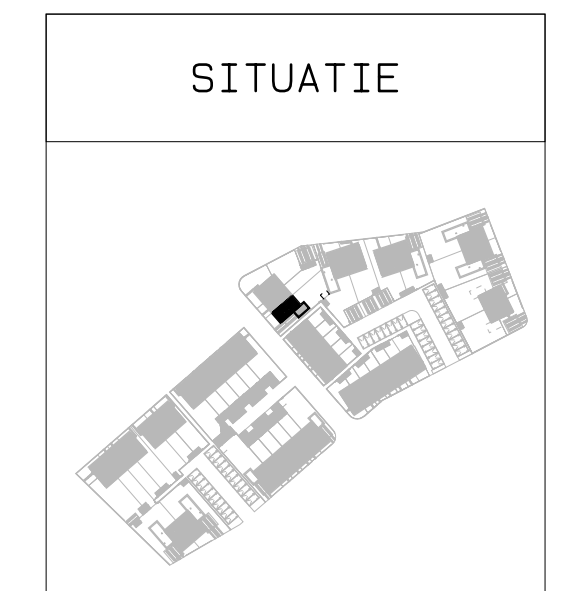

RENVOOI SYMBOLEN	
schakelaar:	
-enkel	
-dubbel	
-wissel	
lichtpunt:	
-plafond	
-wand	
-buiten	
RM	rookleider
	sturing naar wp
	na-regeling
	wc geaard enkel
	wc geaard dubbel
	wc geaard dubbel inbouw
	schel
	deurbel
	aansluitpunt:
	-data (1000)
	-deurpad
CAU	centraal antenne inrichting
	aarding
	verdelier vloerverwarming
	verdelier inrichting
	elektrische radiator
	omvormer
WM	wasmachine
W	wasdroger
M	koelkast
VW	vaatwasser
OV	oven
KK	kooktoestel
FM	formis
	voeding berging
	mechanische ventilatie:
	-afzuigpunt
	-toevoerpunt
	-regeling
	-aansluitpunt
	warmtepomp

De voor de woning van toepassing zijnde symbolen zijn opgenomen in de plattegronden.

Projectnaam: Aarflesche Erven Projectlocatie: Beek Projectnr.: Bes004 Opdrachtgever: Heijmans Vastgoed BV Architect: Bouwman Swinkels Architecten Projectfase: Verkooptekening Onderwerp: Bnr 35 Plattegronden, gevels, doorsnede	Woningbouw Deventer 11 Postbus 111 5247 AD Roermond T 075-540 51 11 F 075-540 51 11 Formaat: A3 Schaal: 1:50 Datum: 15-11-2023 Geek.: KB E-35
--	--