






B. 10-7200
Bnr 31
VOORGEVEL
1:50

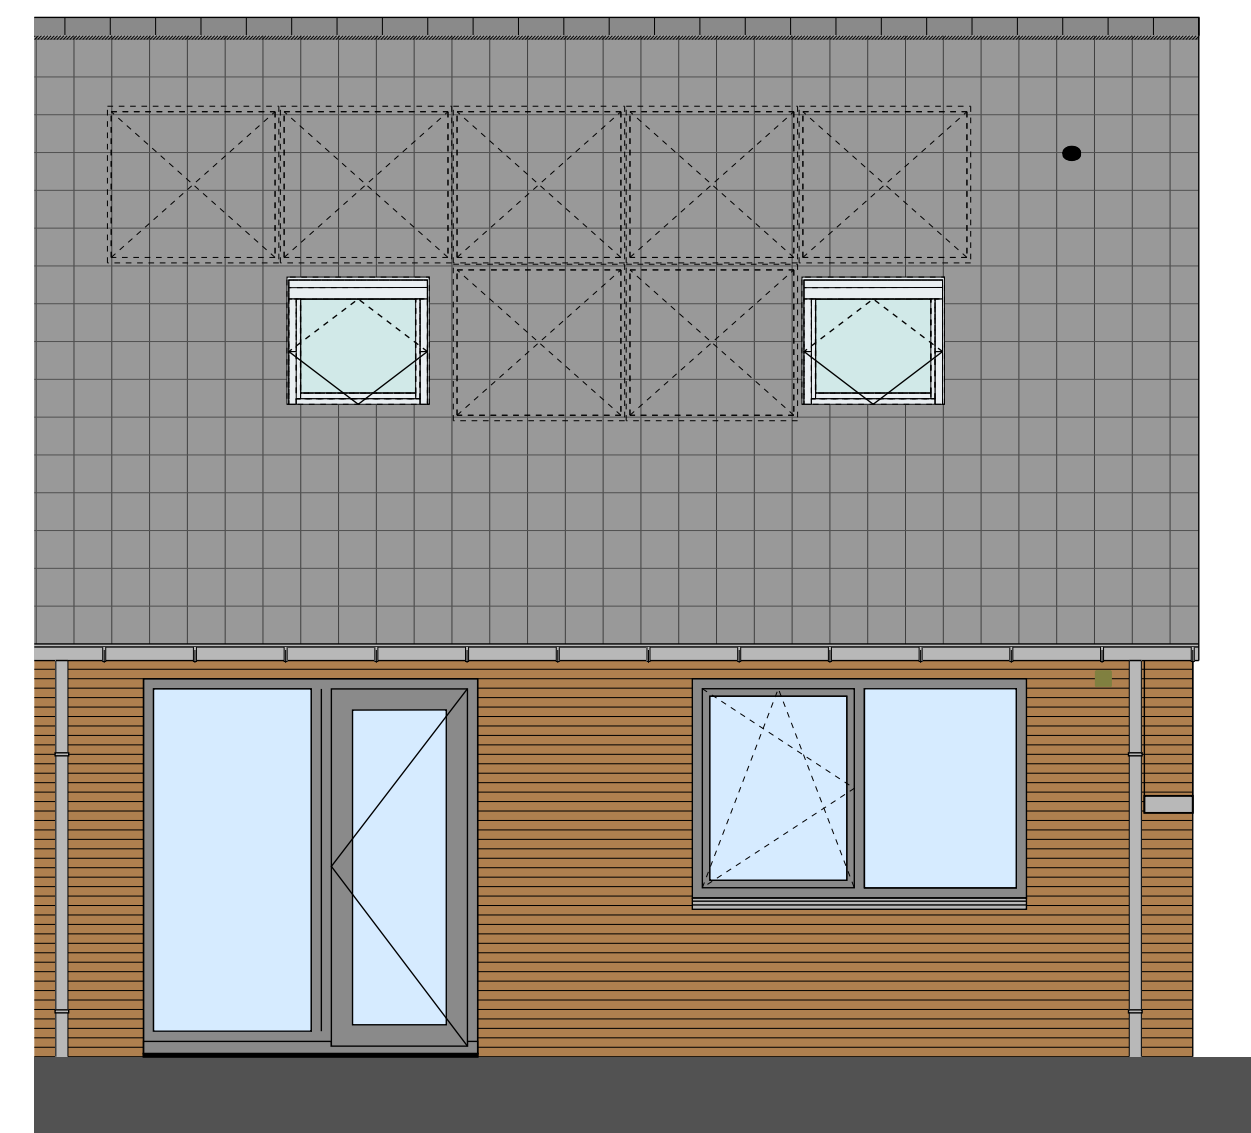


B. 10-7200
Bnr 31
ACHTERGEVEL
1:50

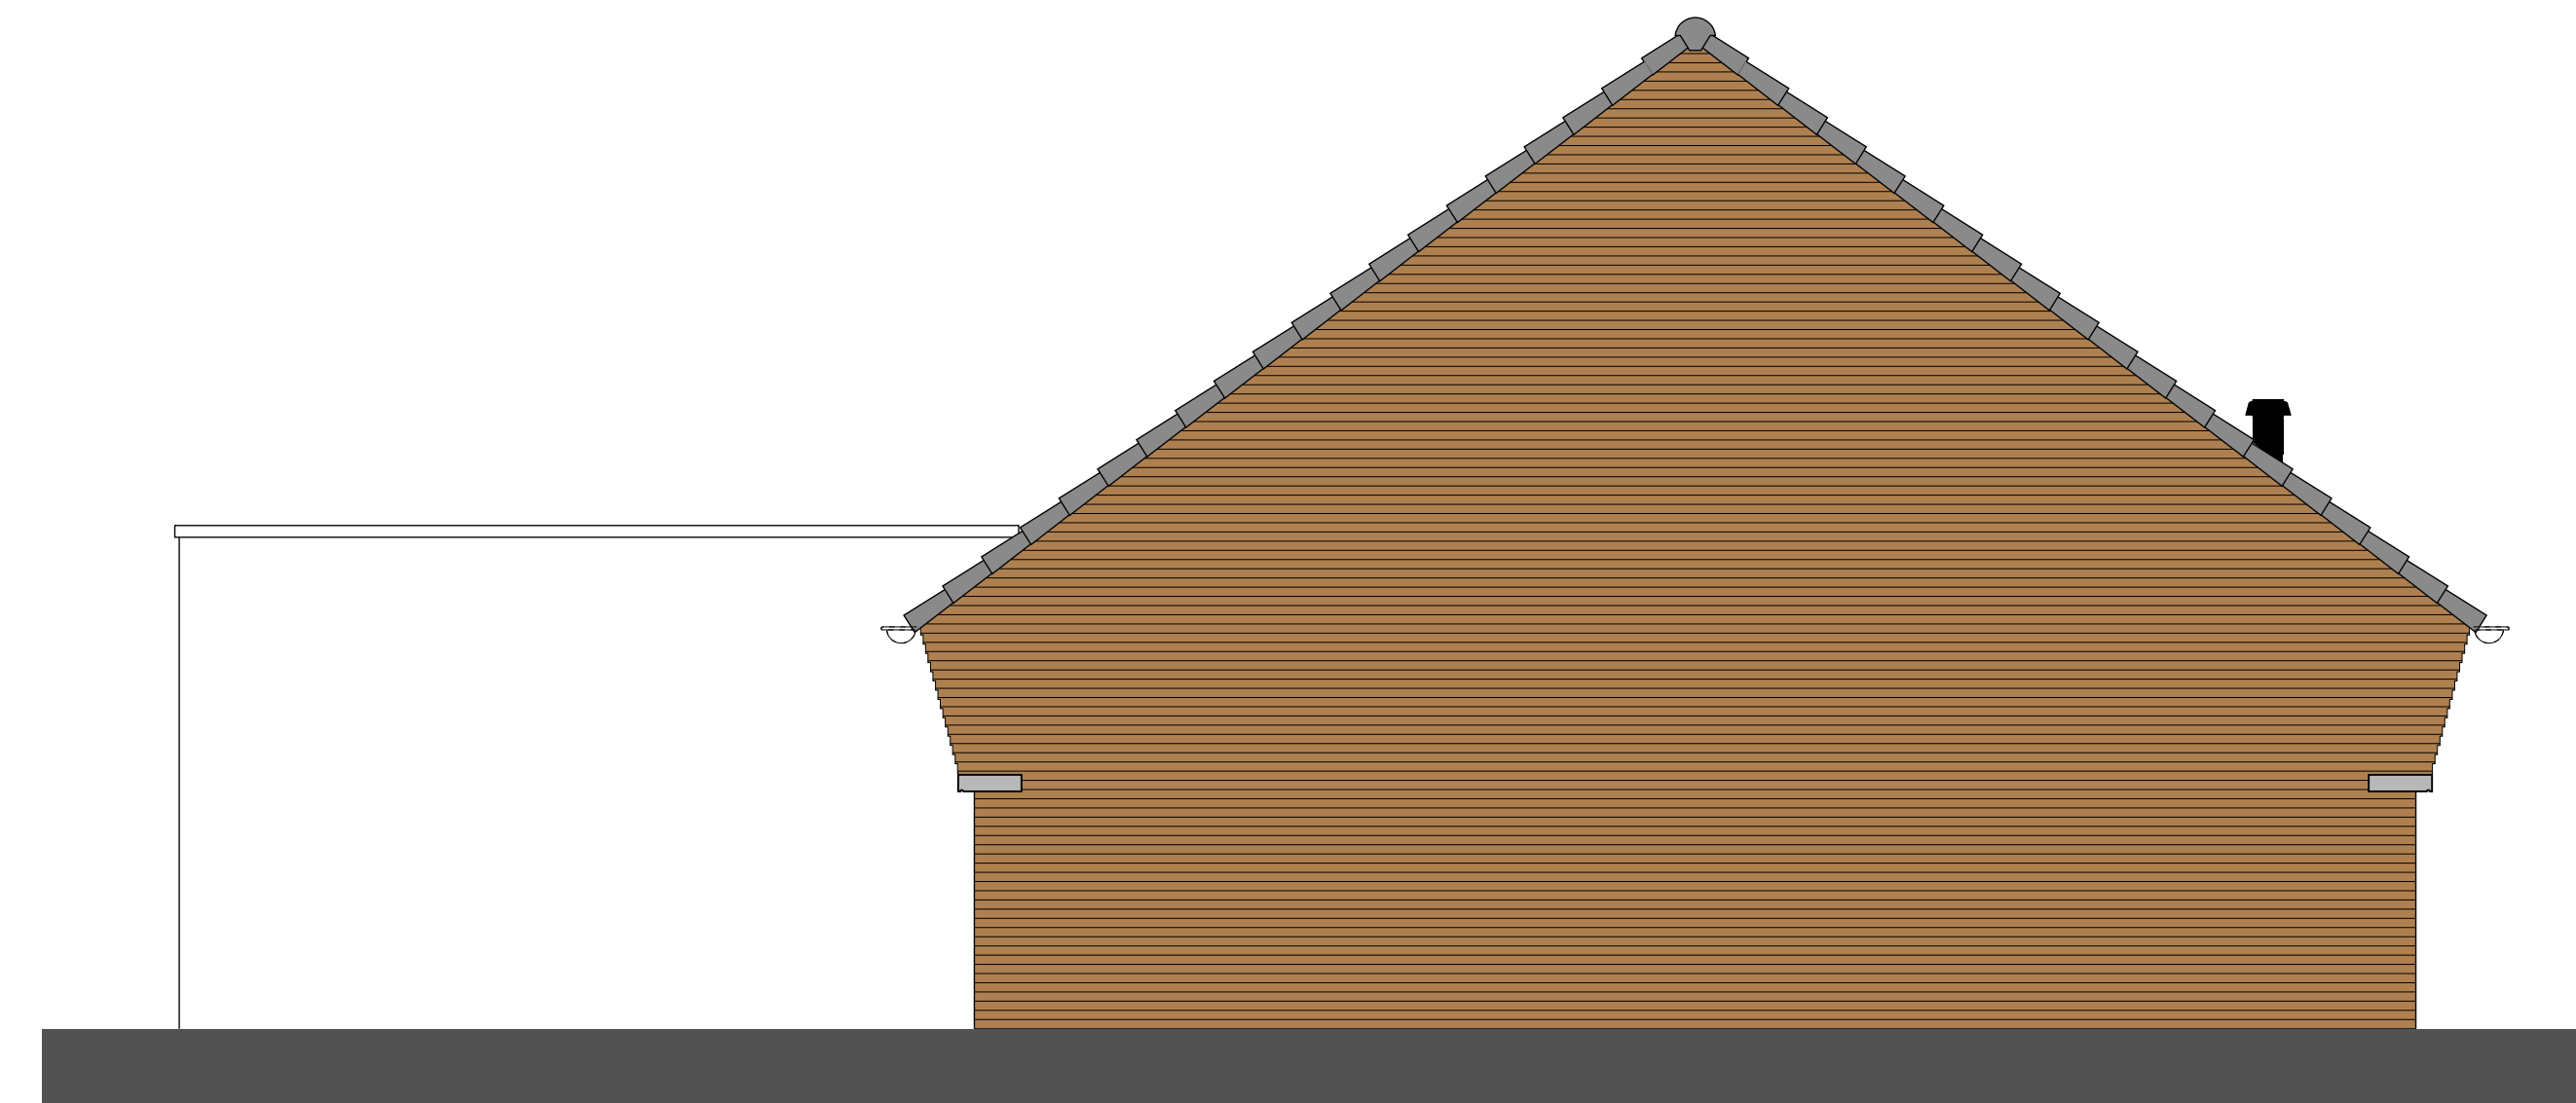


Bnr 31
ZIJGEVEL
1:50

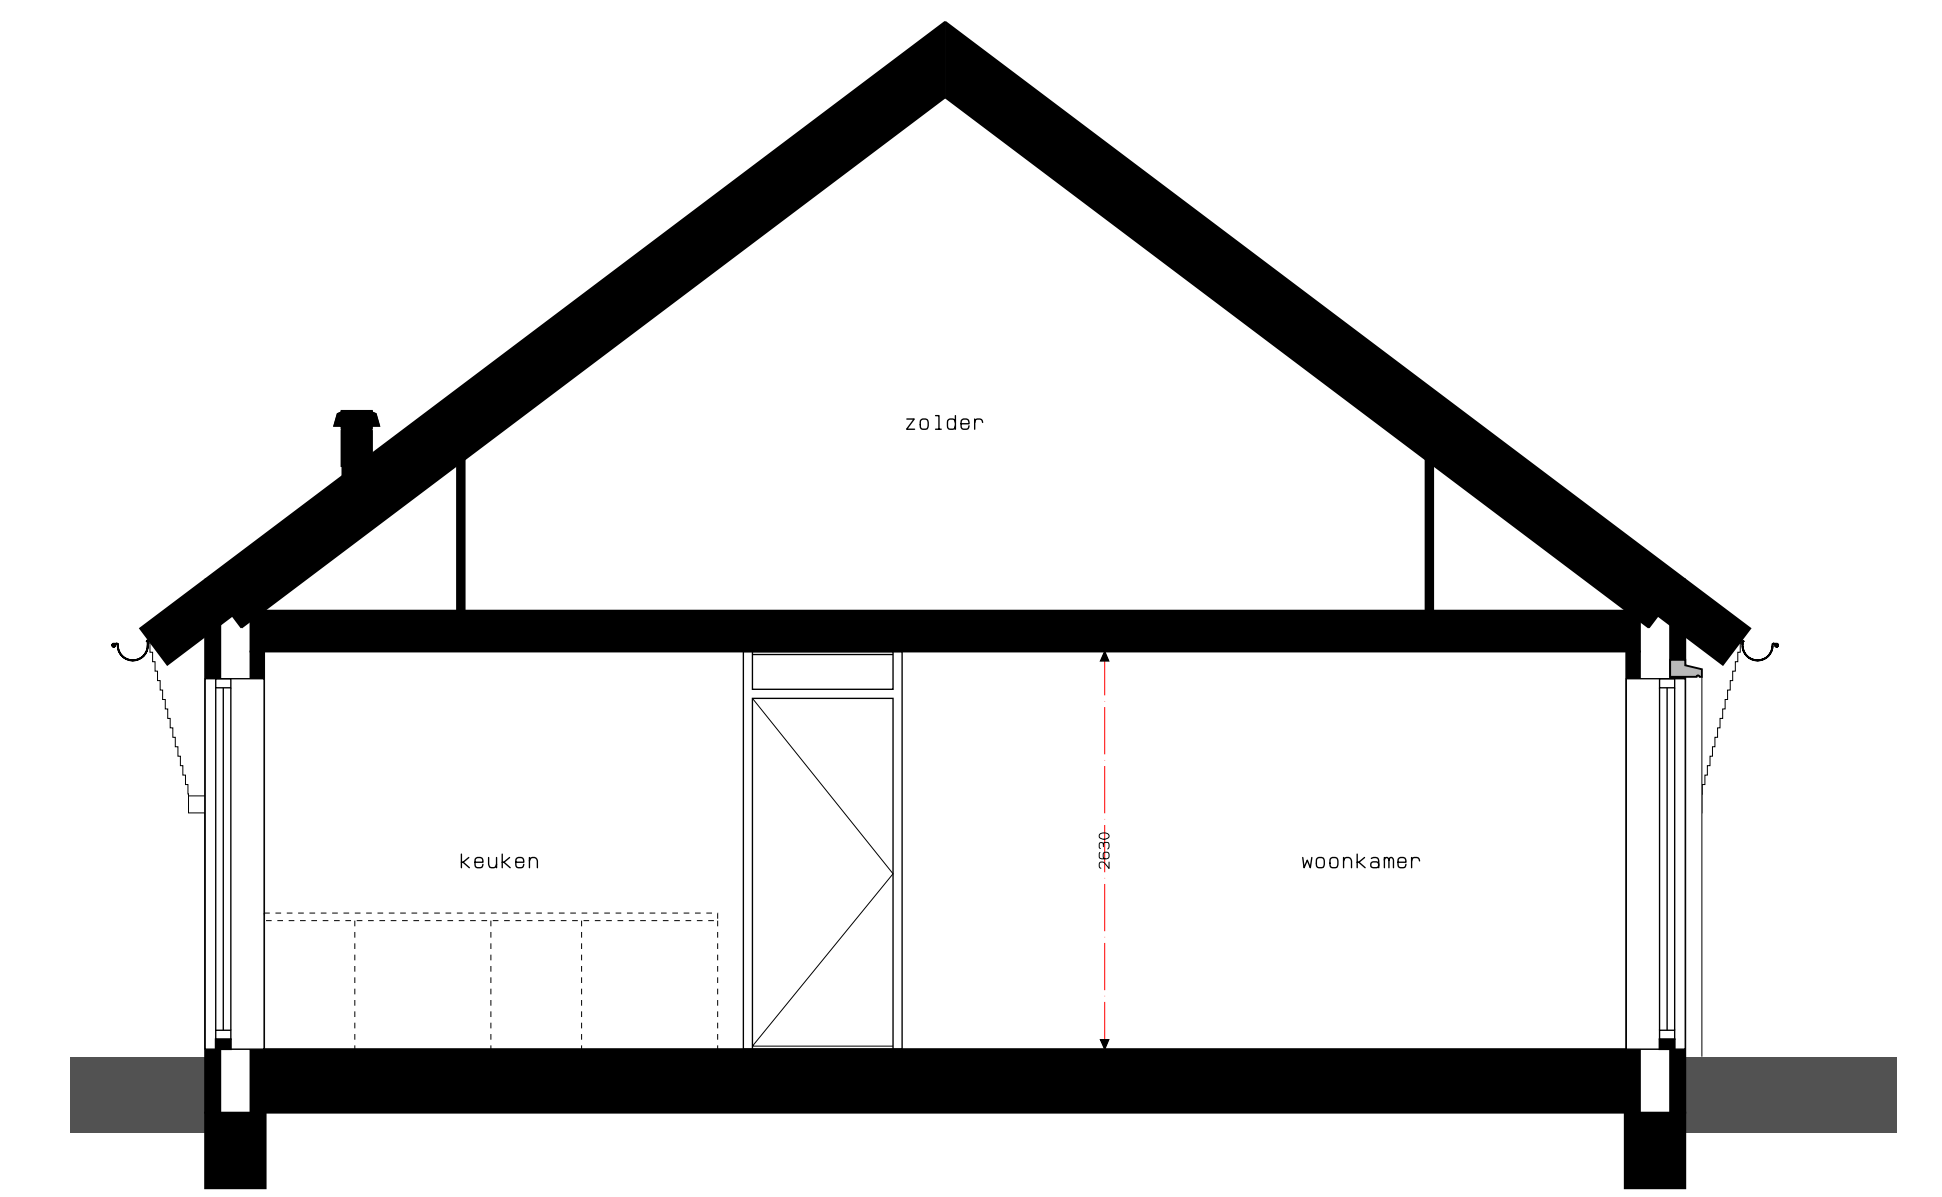


Bnr 31
DOORSNEDE
1:50

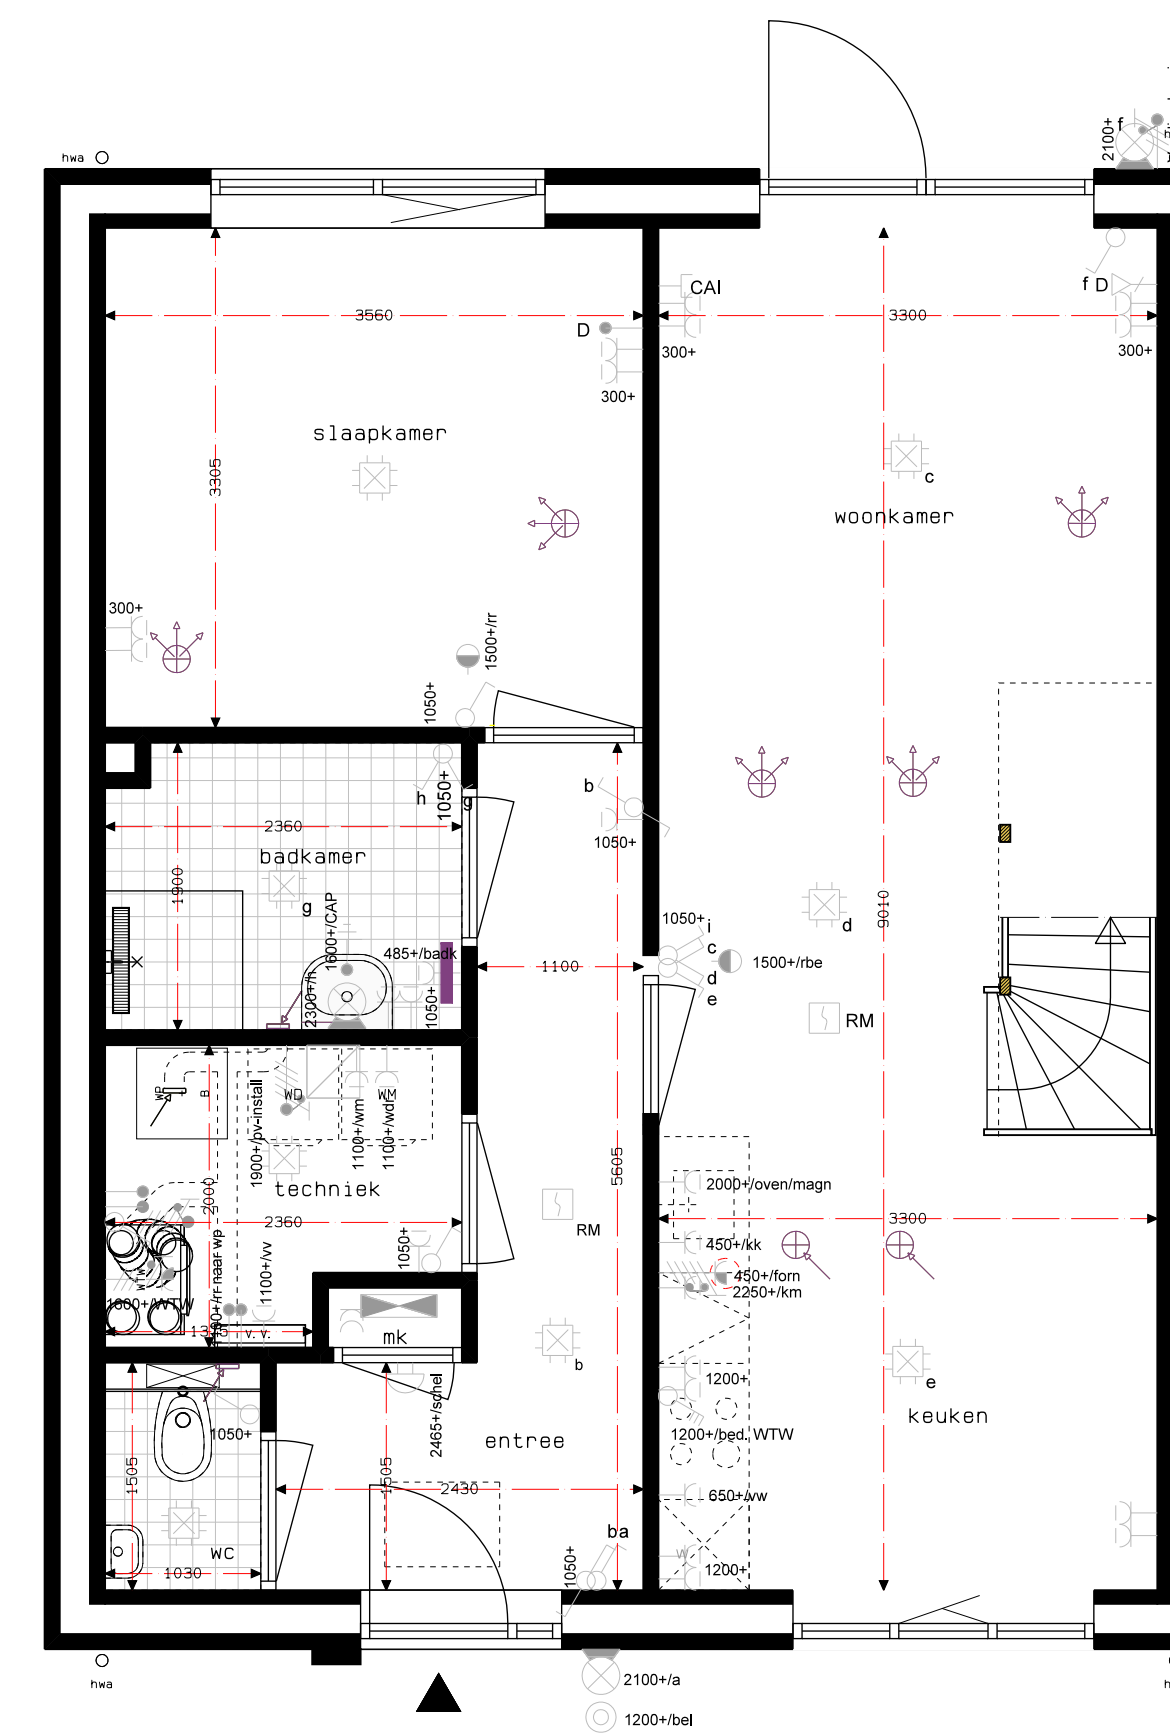



B. 10-7200
Bnr 31
BEGANE GROND
1:50

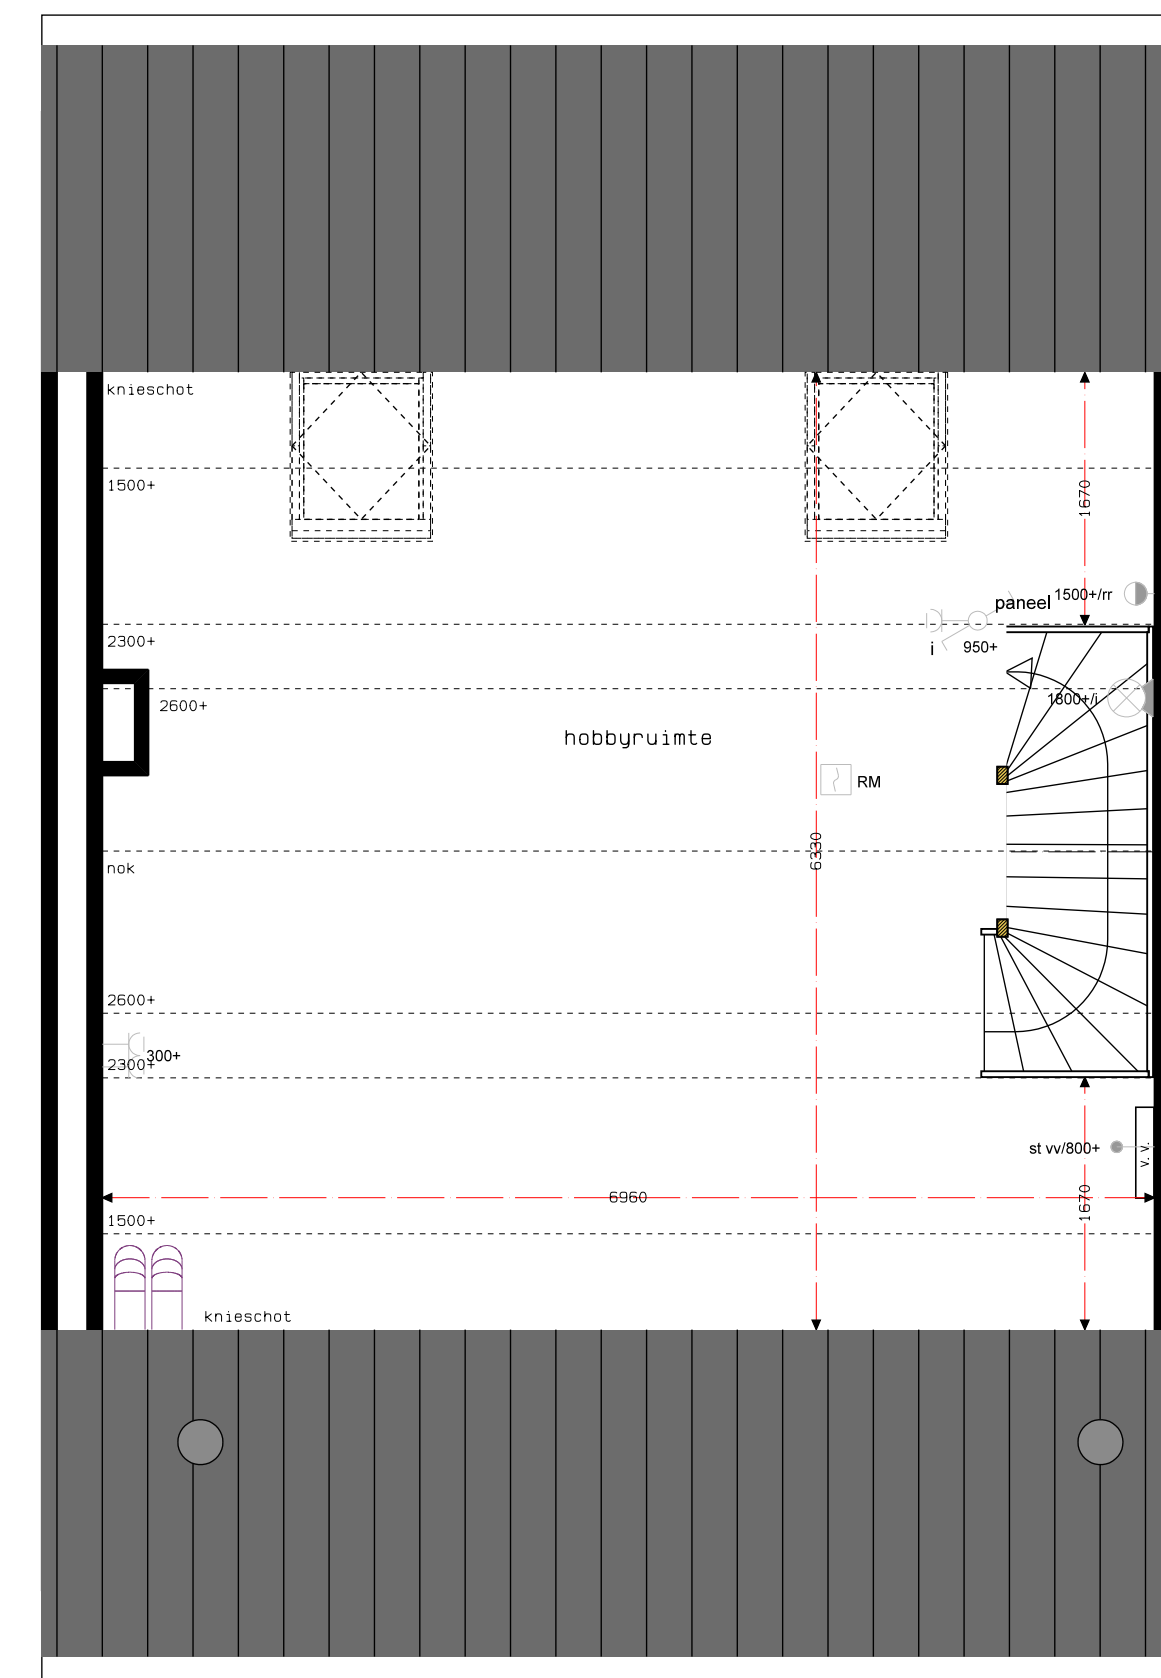

B. 10-7200
Bnr 31
VERDIEPING
1:50

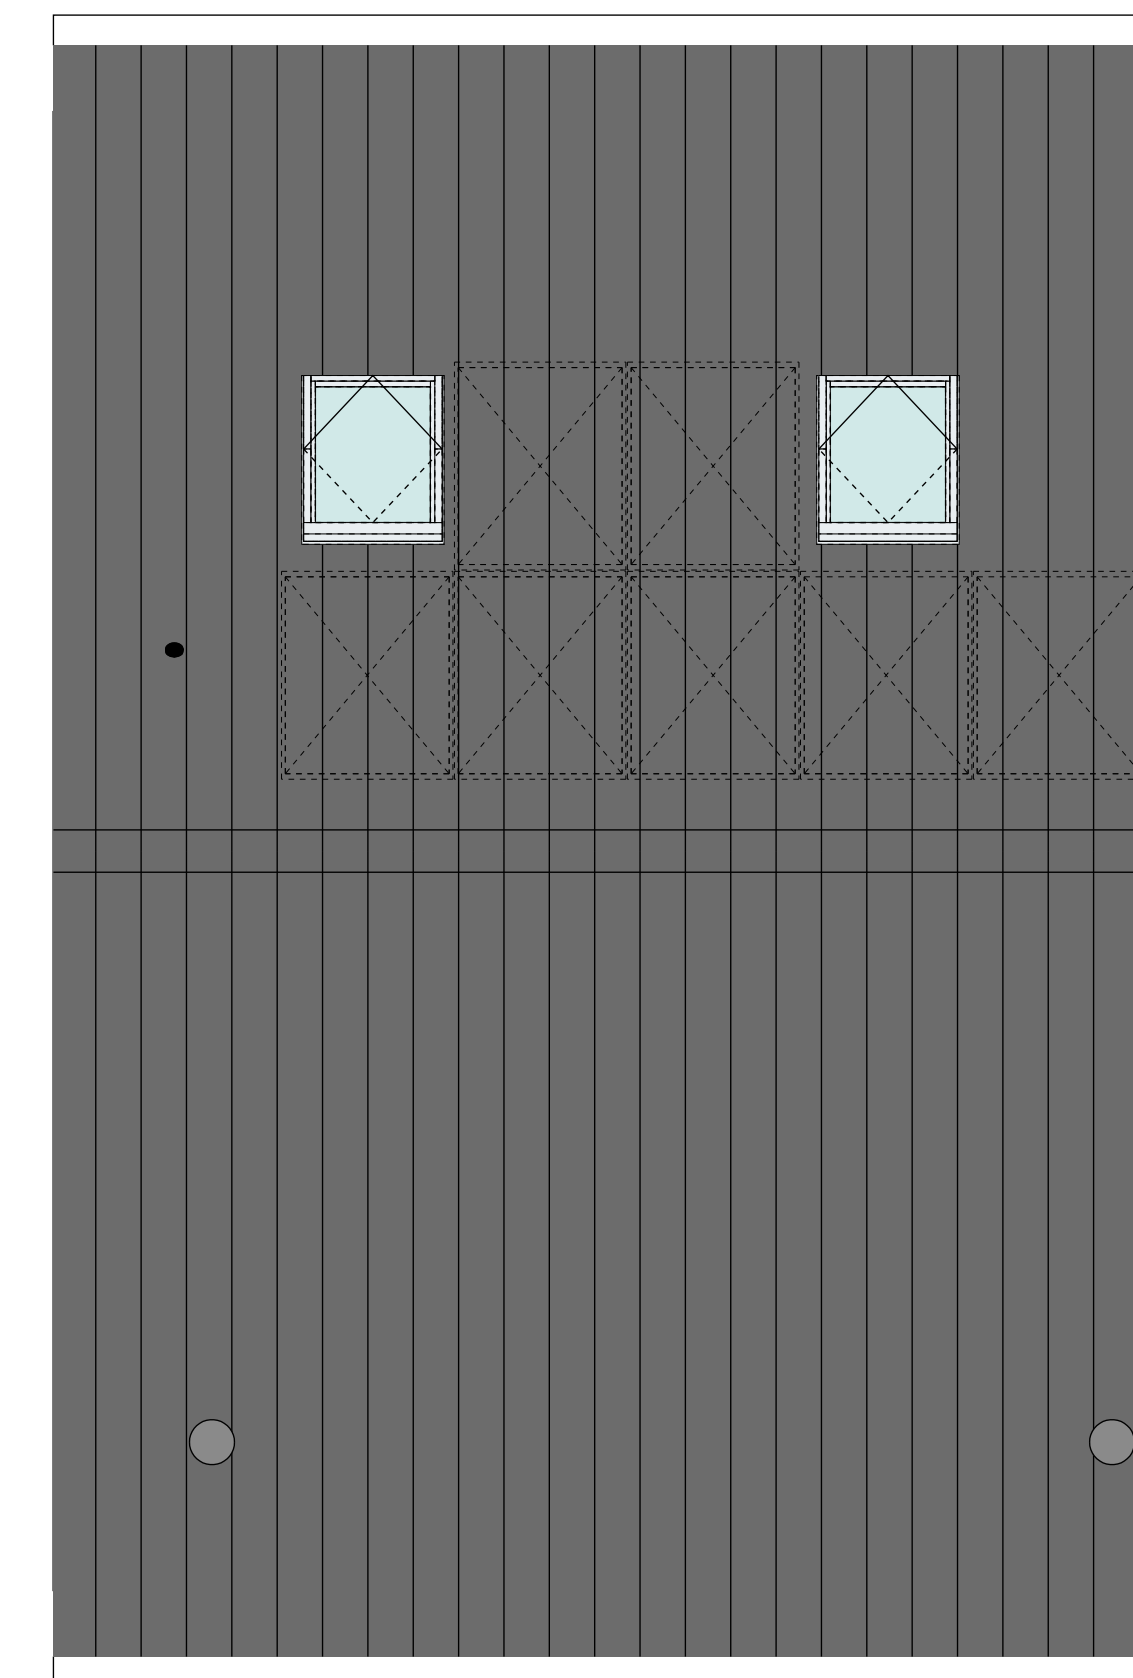

B. 10-7200
Bnr 31
DAKAANZICHT
1:50

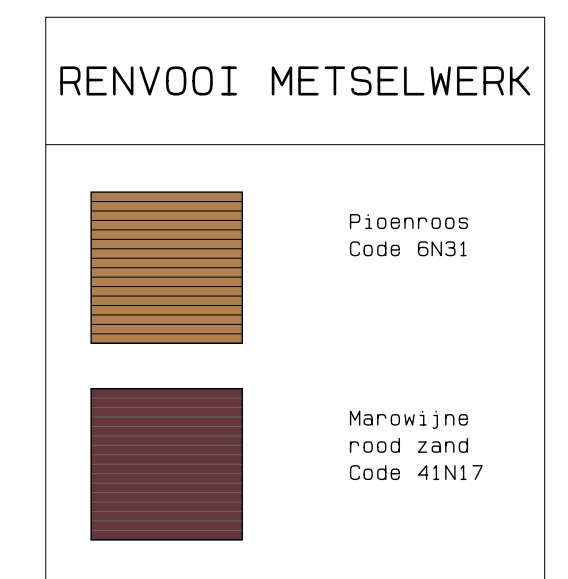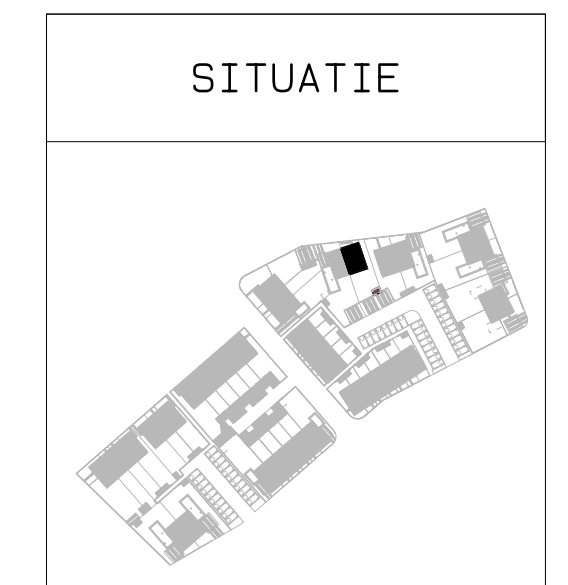

| RENVOOI SYMBOLEN | |
|------------------|-----------------------------|
| schakelaar: | -enkel |
| | -dubbel |
| | -wissel |
| lichtpunt: | -plafond |
| | -wand |
| | -buiten |
| RM | rookleider |
| | sturing naar wp |
| | na-regeling |
| | wc geaard enkel |
| | wc geaard dubbel |
| | wc geaard dubbel inbouw |
| | schel |
| | deurbel |
| | aansluitpunt: |
| | -data (1000) |
| | -deurpad |
| CAU | centraal antenne inrichting |
| | aarding |
| | verdelier vloerverwarming |
| | verdelier inrichting |
| | elektrische radiator |
| | omvormer |
| | wasmachine |
| | wassproger |
| | koelkast |
| | vaatwasser |
| | oven |
| | kooktoestel |
| | fornuis |
| | voeding berging |
| | mechanische ventilatie: |
| | -afzuigpunt |
| | -toevoerpunt |
| | -regeling |
| | -aansluitpunt |
| | warmtepomp |

De voor de woning van toepassing zijnde symbolen zijn opgenomen in de plattegronden.

| | |
|--|---|
| Projectnaam: Aarflesche Erven Projectlocatie: Beet Projectnr.: Bes004 Opdrachtgever: Heijmans Vastgoed BV Architect: Bouwman Swinkels Architecten Projectfase: Verkooptekening Onderwerp: Bnr 31 Plattegronden, gevels, doorsnede | Woningbouw Deventer 05 2047 40 111 Rotterdam 010 40 40 111 T 075-940 91 11 F 075-940 91 11 Formaat: A0 Schaal: 1:50 Datum: 15-11-2023 Geek.: KB |
|--|---|