






B. 11-5700  
BNR 32  
VOORGEVEL  
1:50

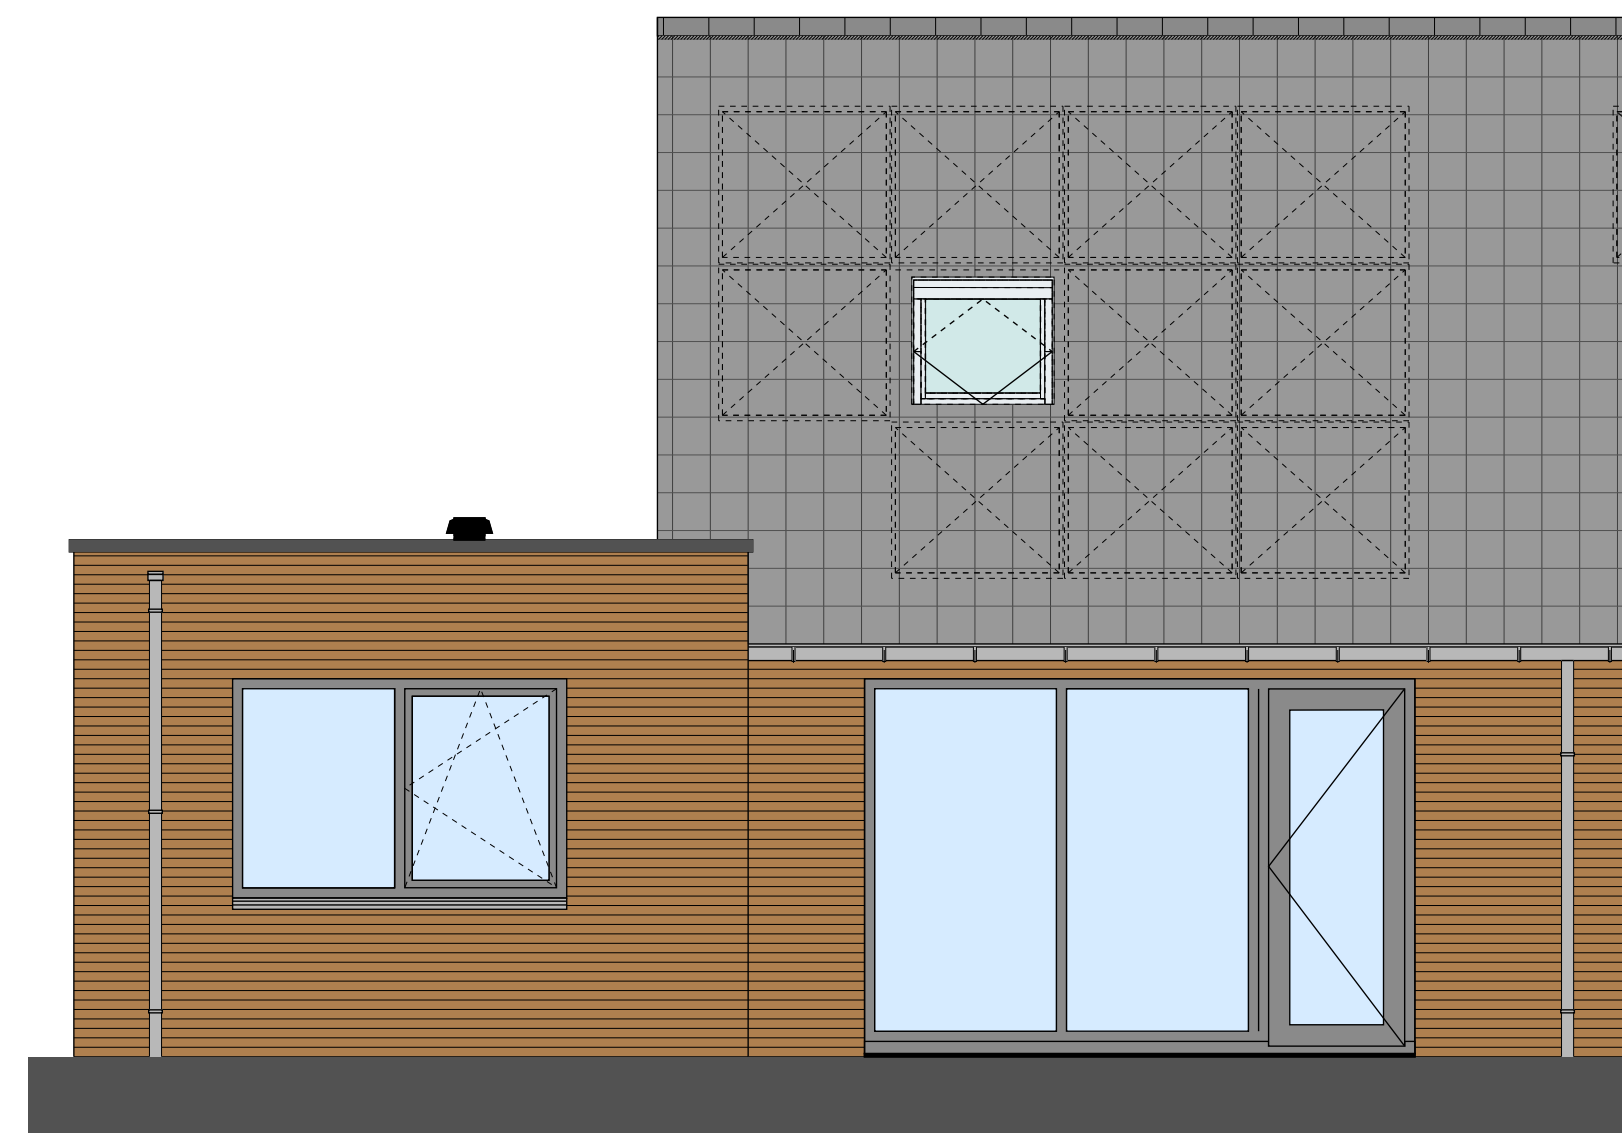


B. 11-5700  
BNR 32  
ACHTERGEVEL  
1:50

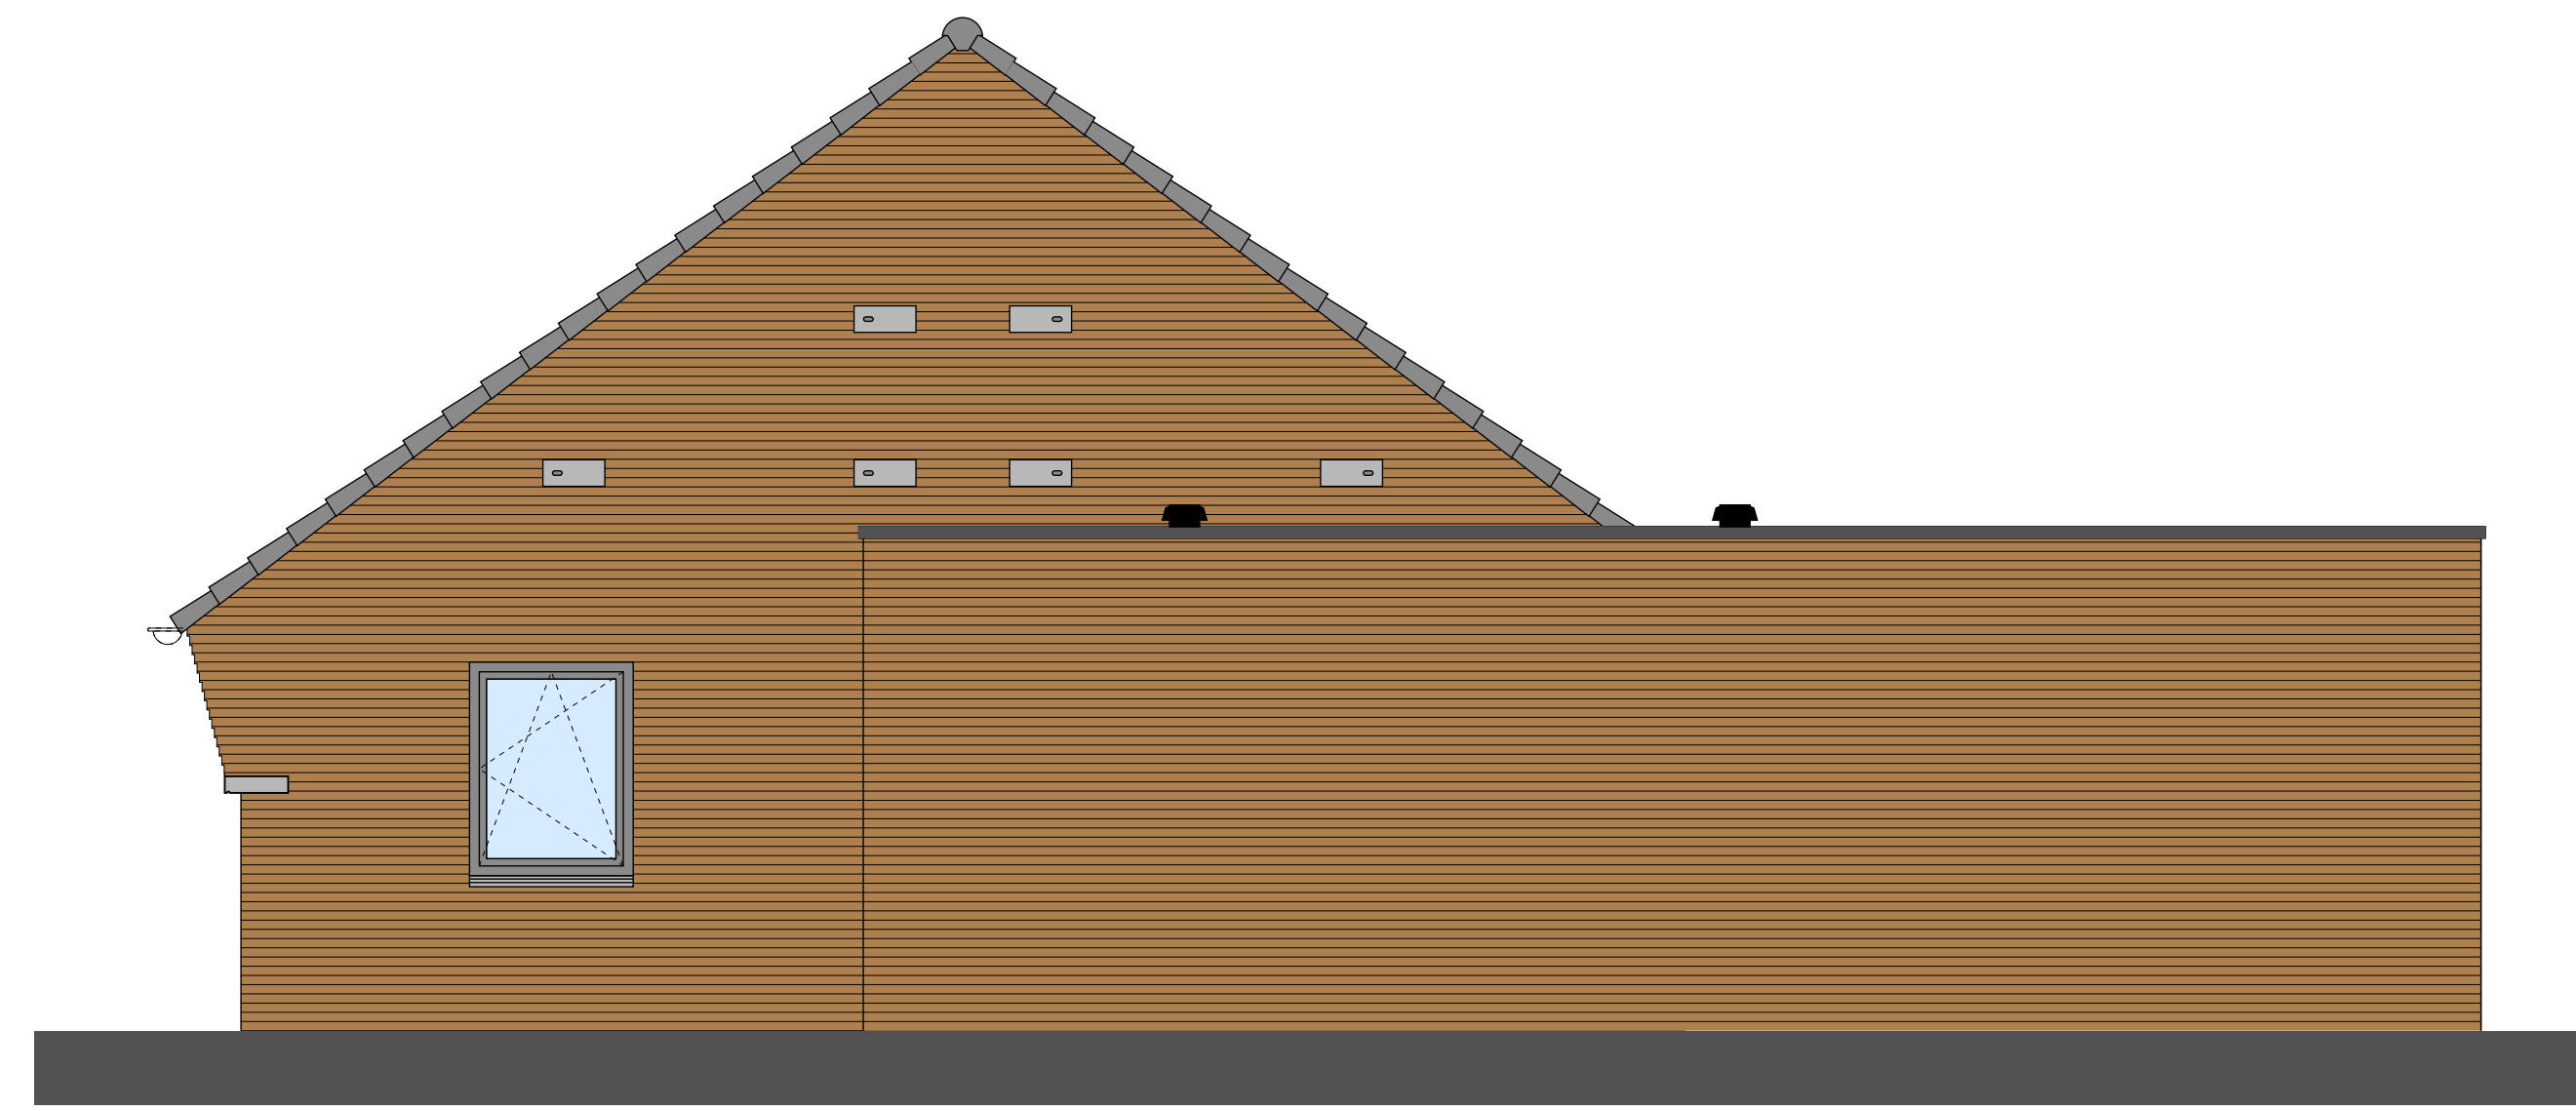


BNR 32  
ZIJGEVEL  
1:50

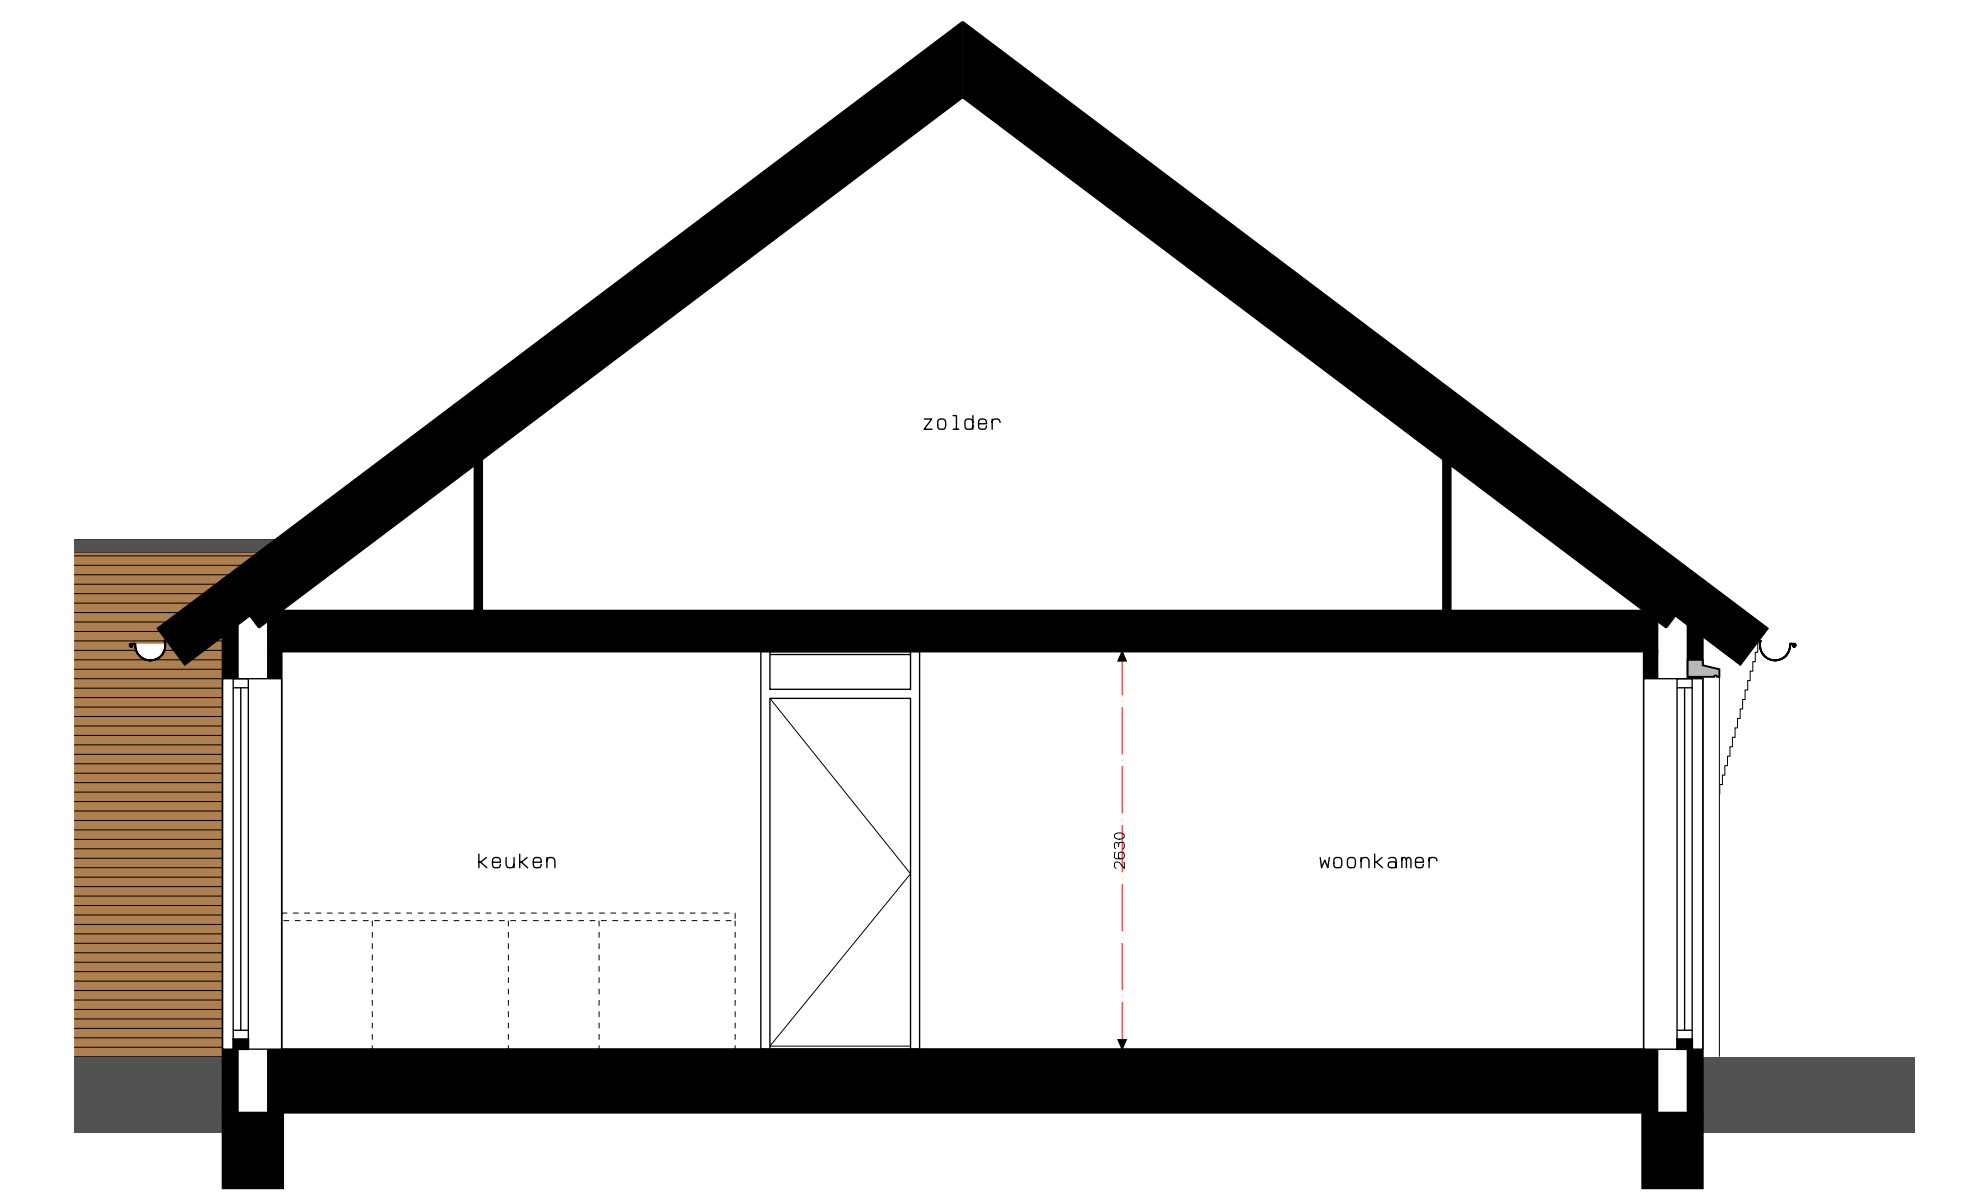


BNR 32  
DOORSNEDE  
1:50

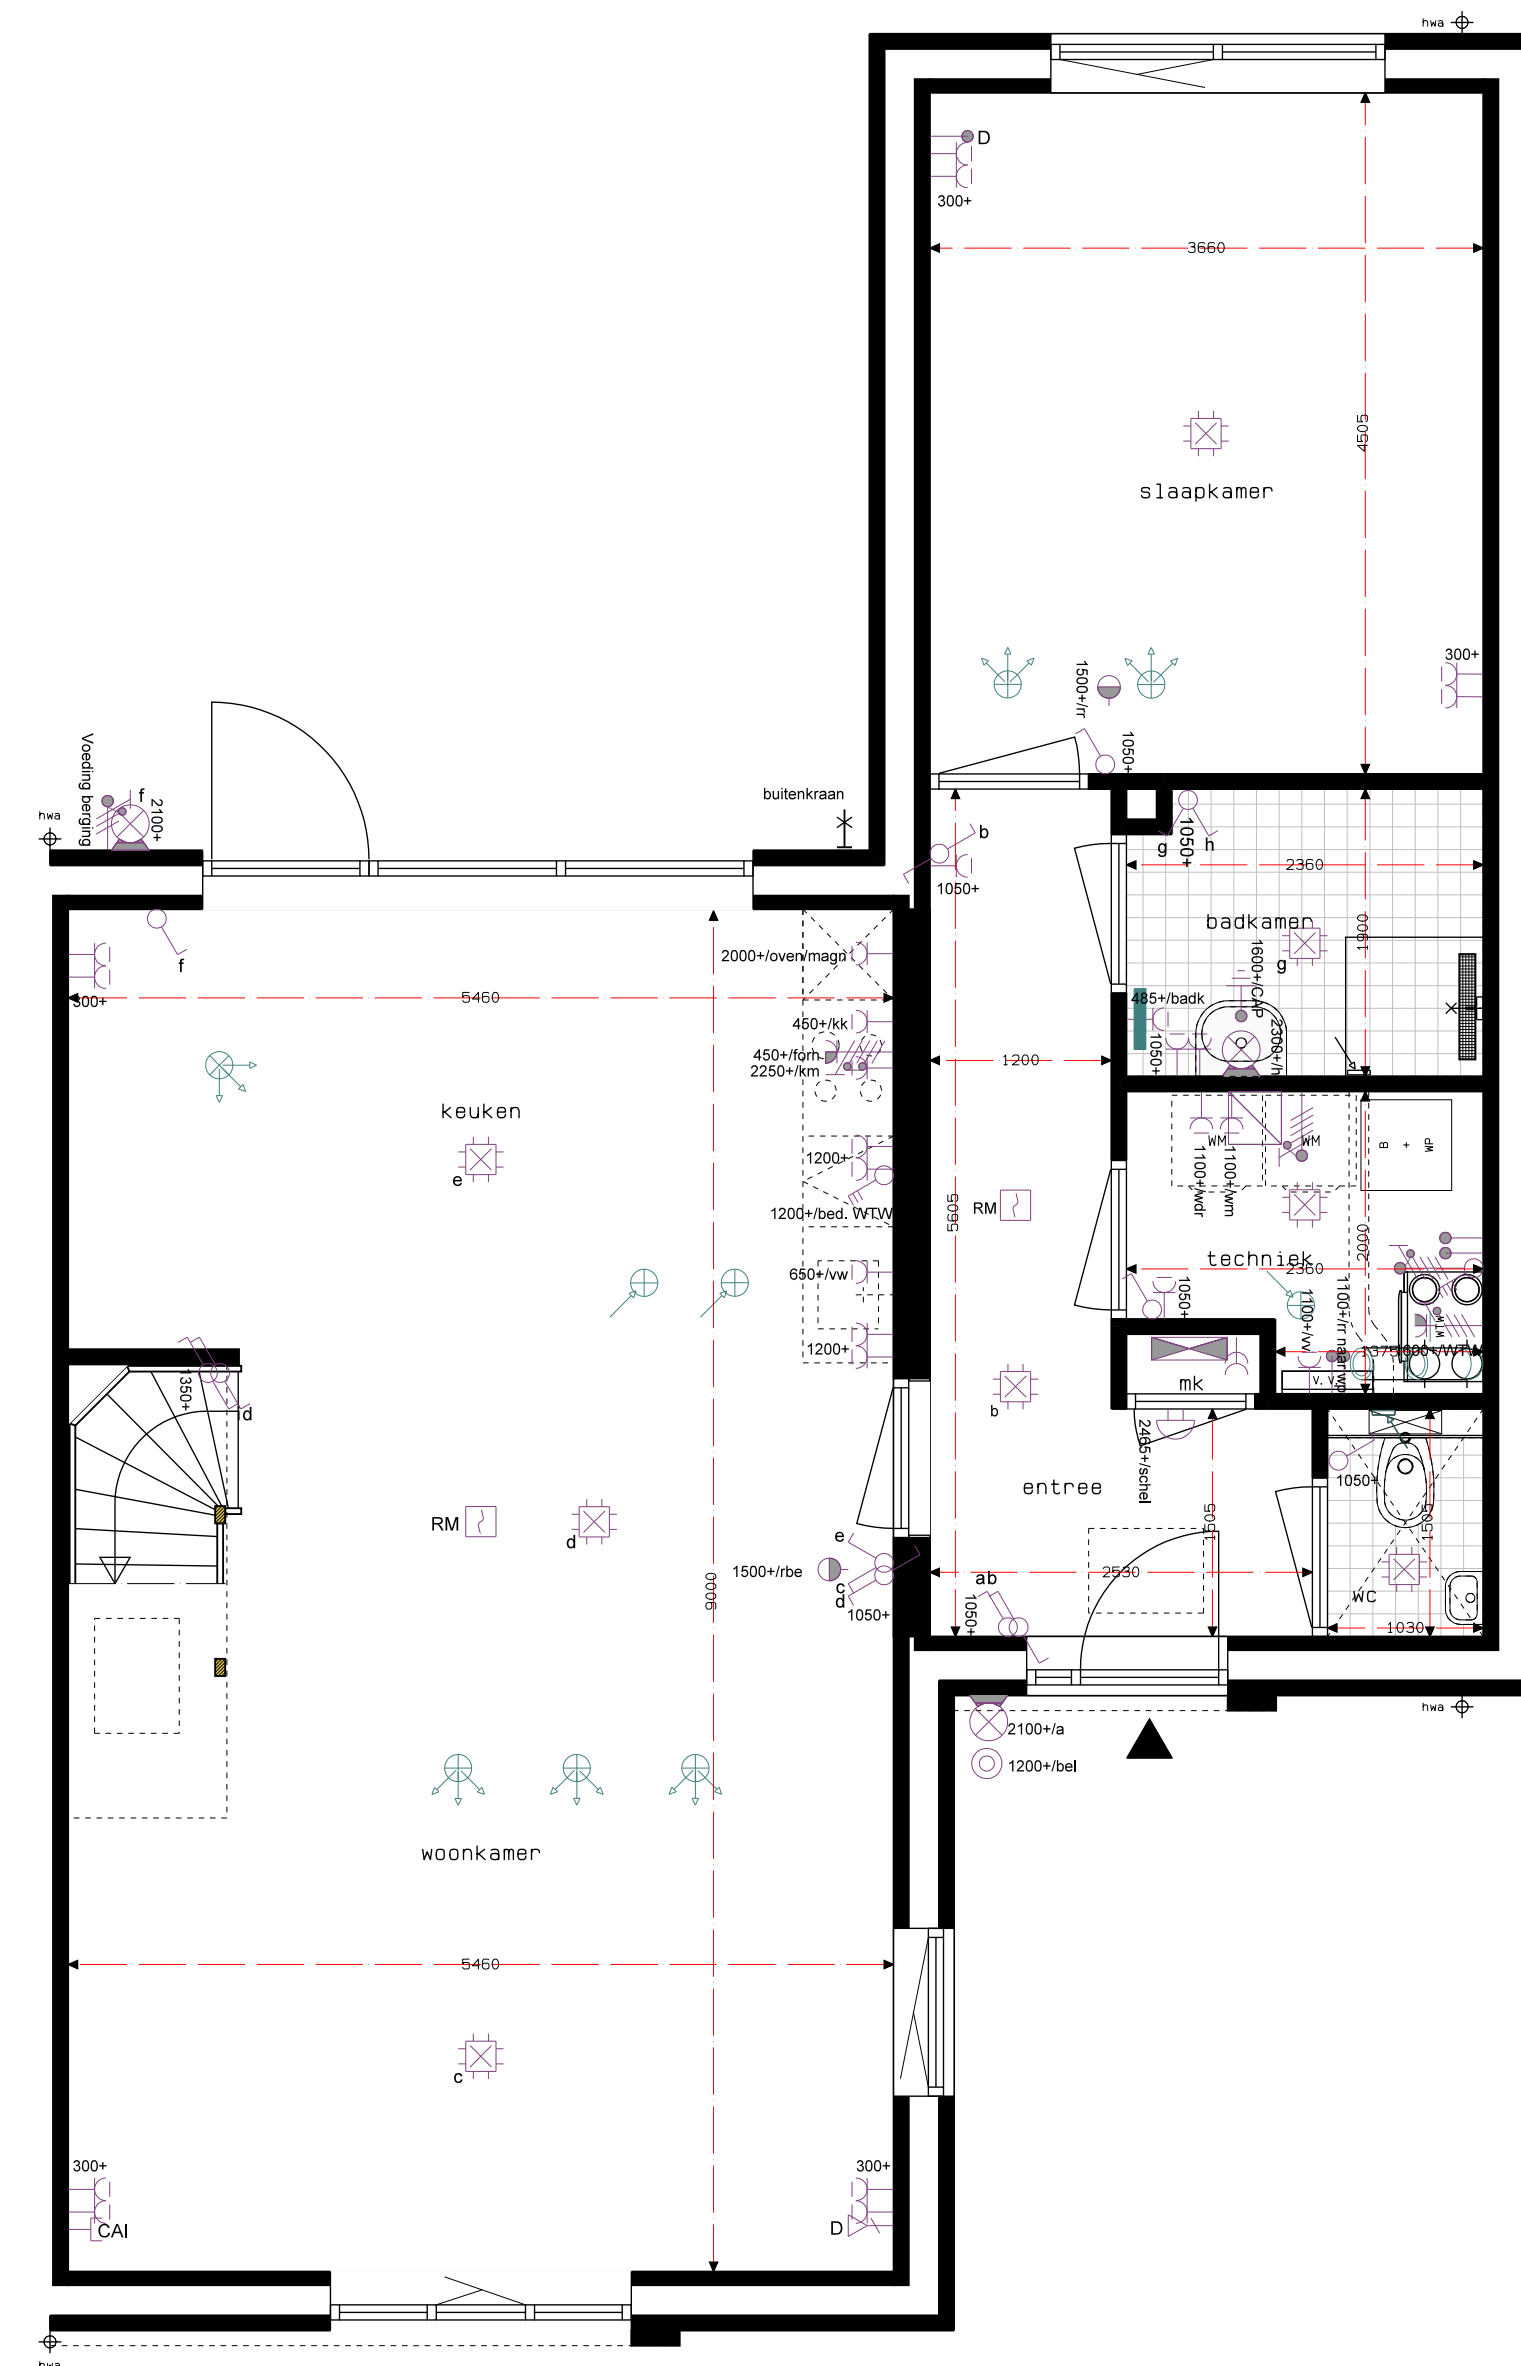



B. 11-5700  
BNR 32  
BEGANE GROND  
1:50

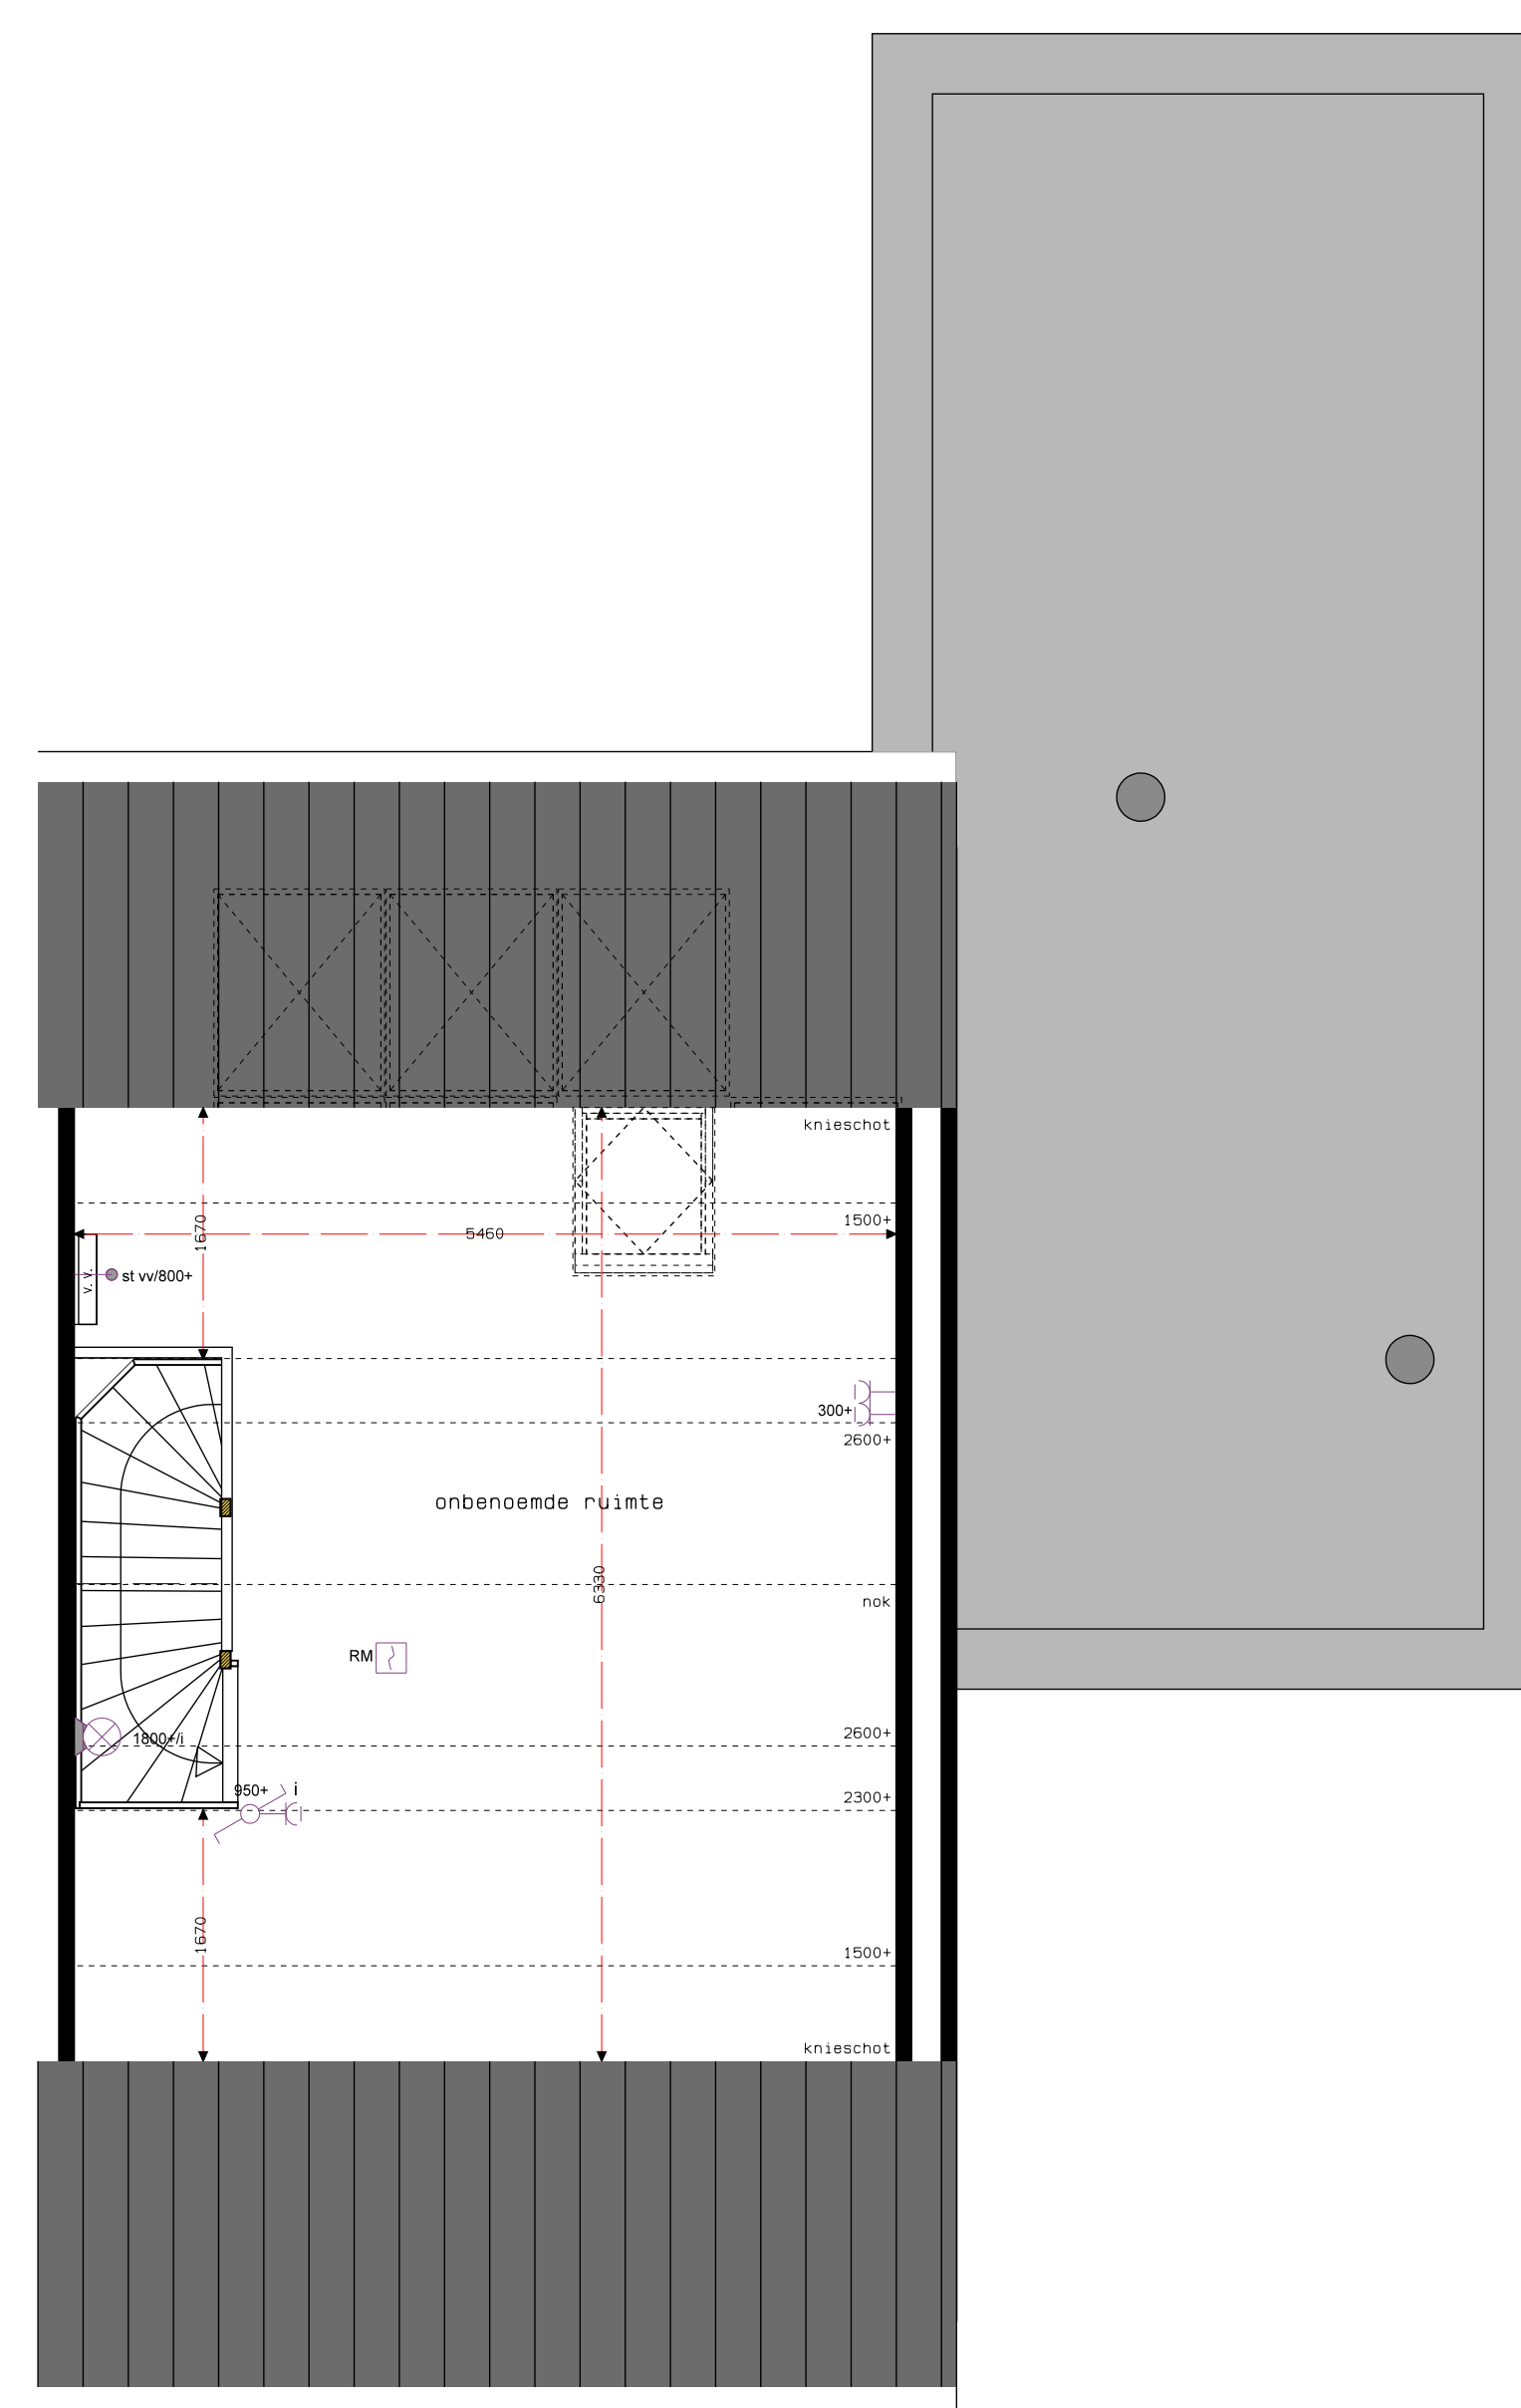

B. 11-5700  
BNR 32  
VERDIEPING  
1:50

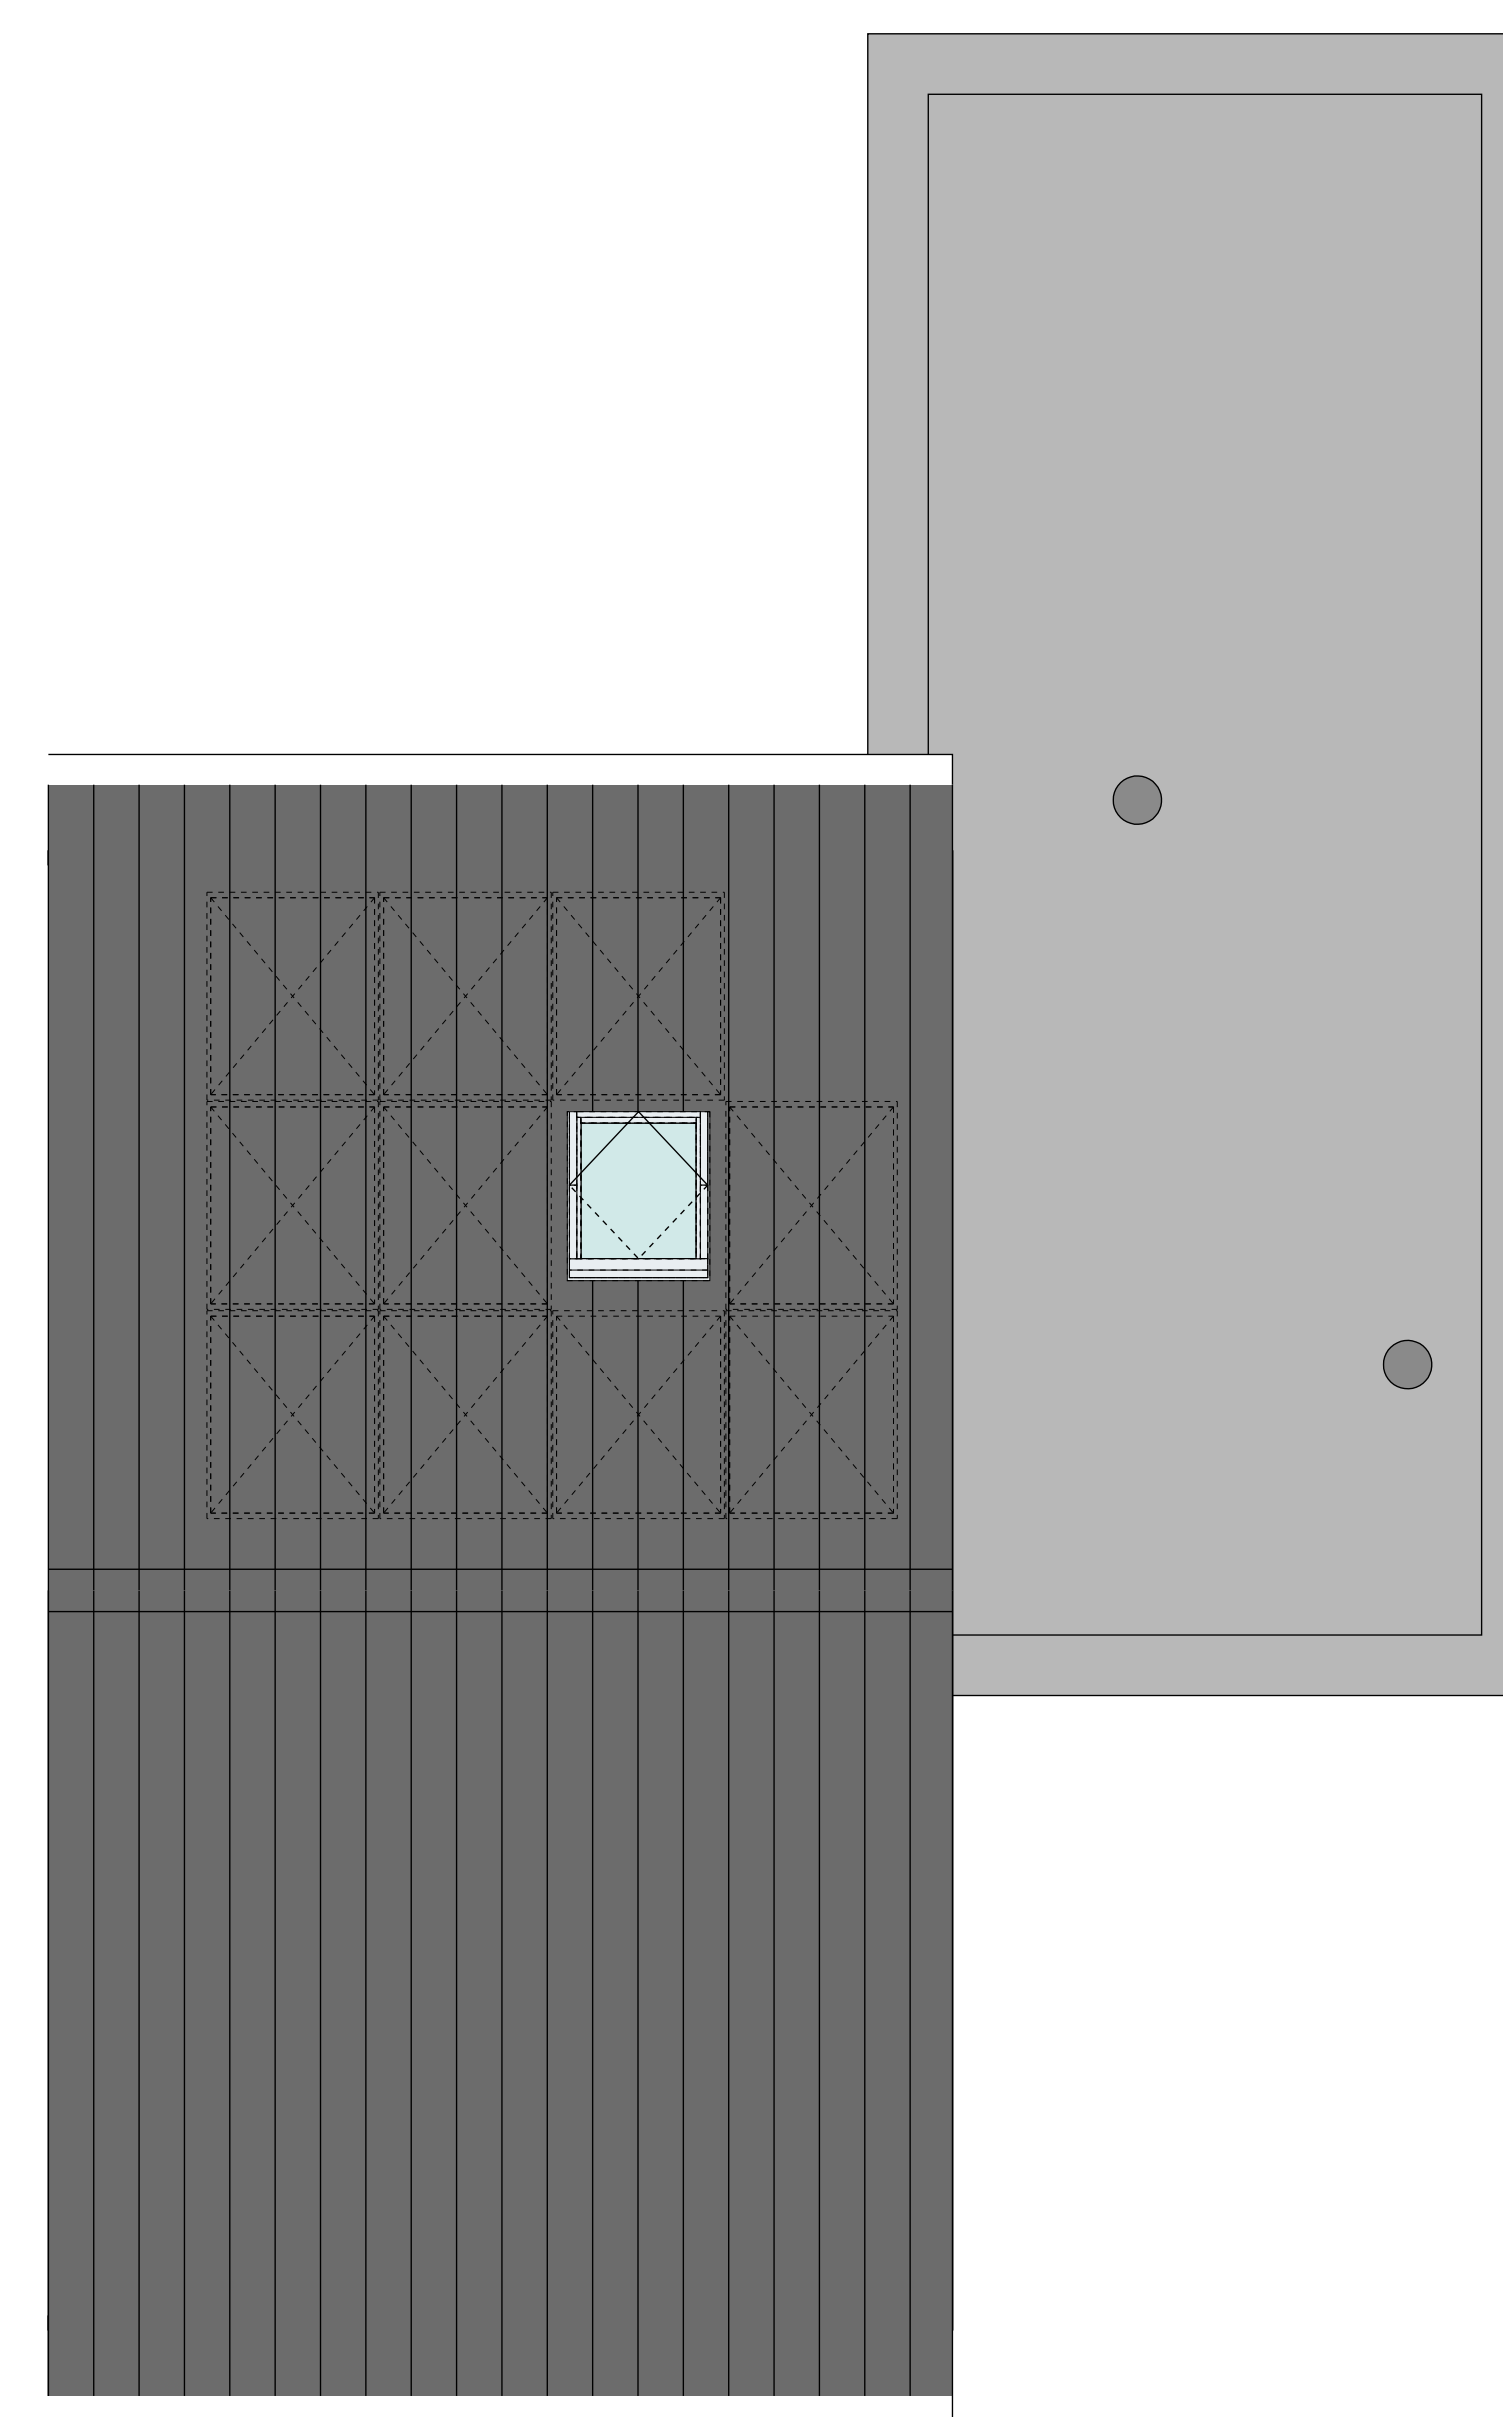

B. 11-5700  
BNR 32  
DAKAANZICHT  
1:50

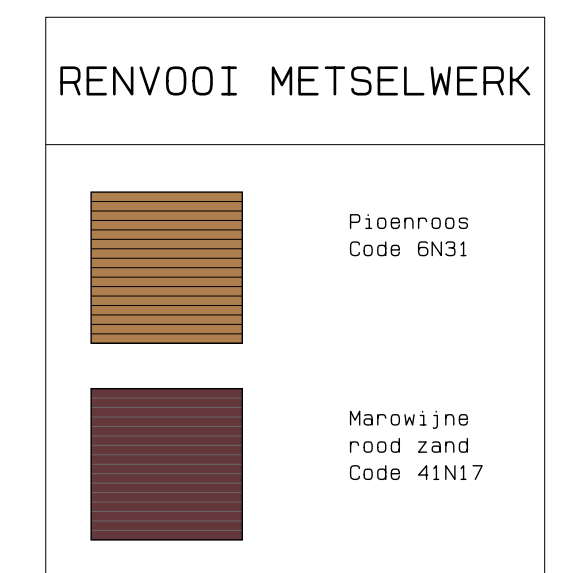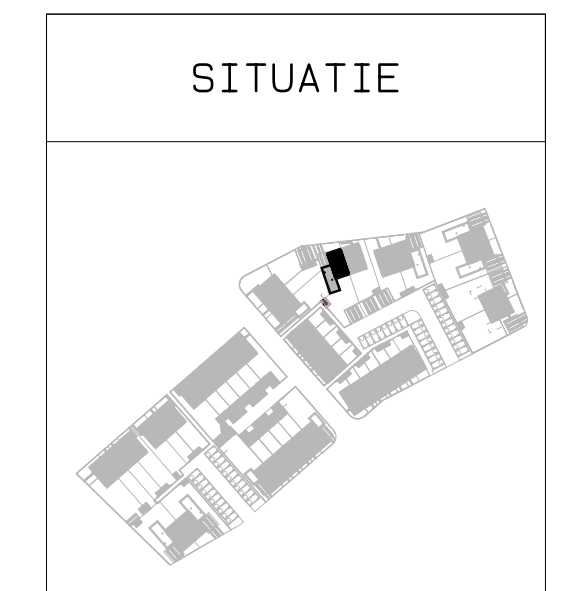

RENOVOOI SYMBOLEN	
schakelaar:	- enkel
	- dubbel
lichtpunt:	- plafond
	- wand
	- busten
	RM rookleider
	sturing naar wp
	naegeling
	wc geaard enkel
	wc geaard dubbel
	schel
	deurbeel
	aansluitpunt:
	- data (1000)
	- debraad
CAU	centraal antenne inrichting
	aarding
	verdelier vloerverwarming
	verdelier inrichting
	elektrische radiator
	omvormer
	wasmachine
	waspogger
	koelkast
	vaatwasser
	oven
	kooktoestel
	fornuis
	voeding berging
	mechanische ventilatie:
	- afzuigpunt
	- toevoerpunt
	- regeling
	- aansluitpunt
	warmtepomp

De voor de woning van toepassing zijnde symbolen zijn opgenomen in de plattegronden.

Projectnaam: Aarflesche Erven Projectlocatie: Bree Projectnr.: Bes004 Opdrachtgever: Heijmans Vastgoed BV Architect: Bouwman Swinkels Architecten Projectfase: Verkooptekening Onderwerp: Bnr 32 Plattegronden, gevels, doorsnede	<p>         Grafikerij 05          2000 J. Florissen          Formaat: A0          Schaal: 1:50          Datum: 15-11-2023          Geek.: KB       </p> <p>         Postbus 111          5247 AD Rossum          T 075-940 51 11          F 075-940 51 11       </p> <p>F-32</p>
--	---