






B.11-5700
Bnr 29
VOORGEVEL
1:50

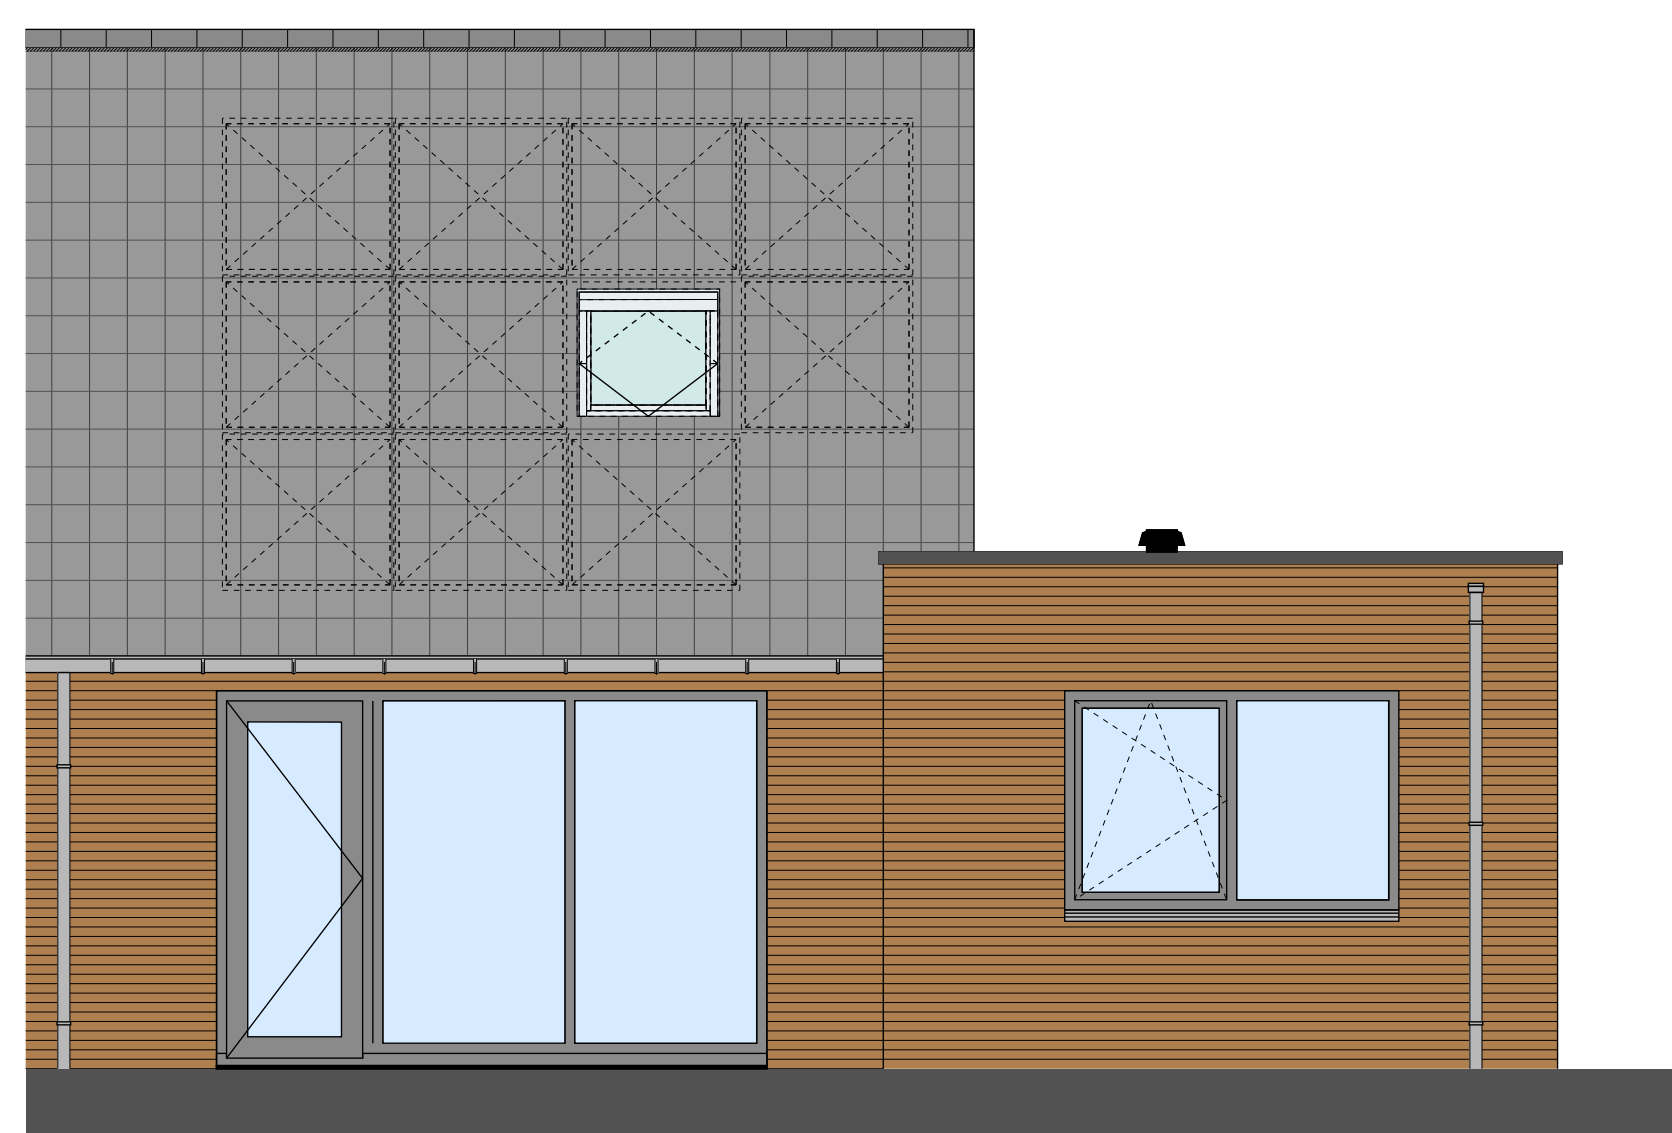


B.11-5700
Bnr 29
ACHTERGEVEL
1:50

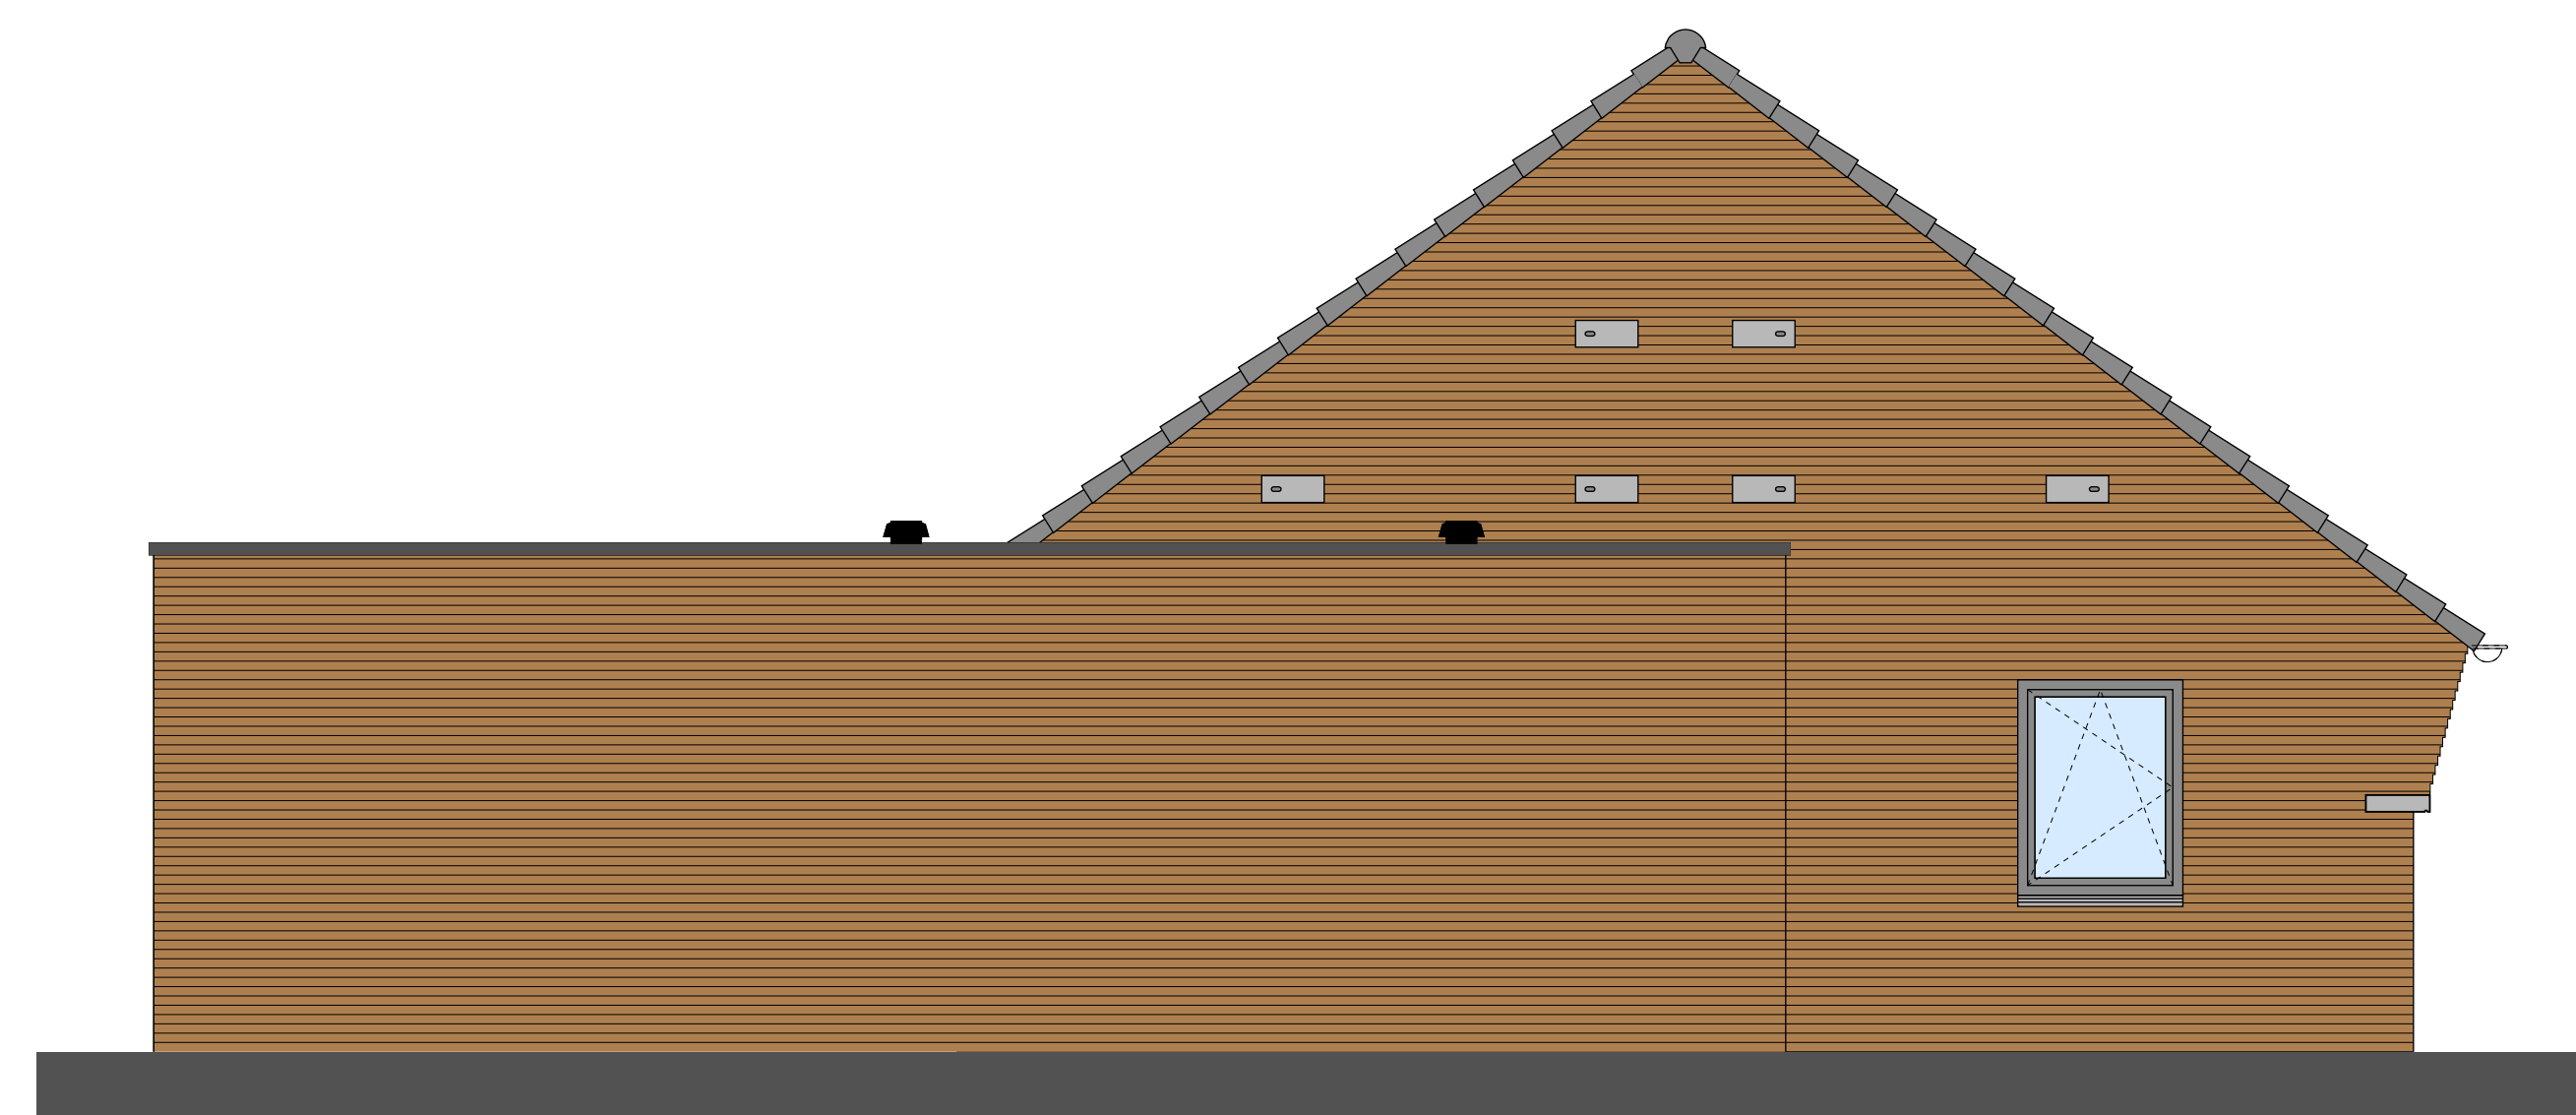


Bnr 29
ZIJGEVEL
1:50

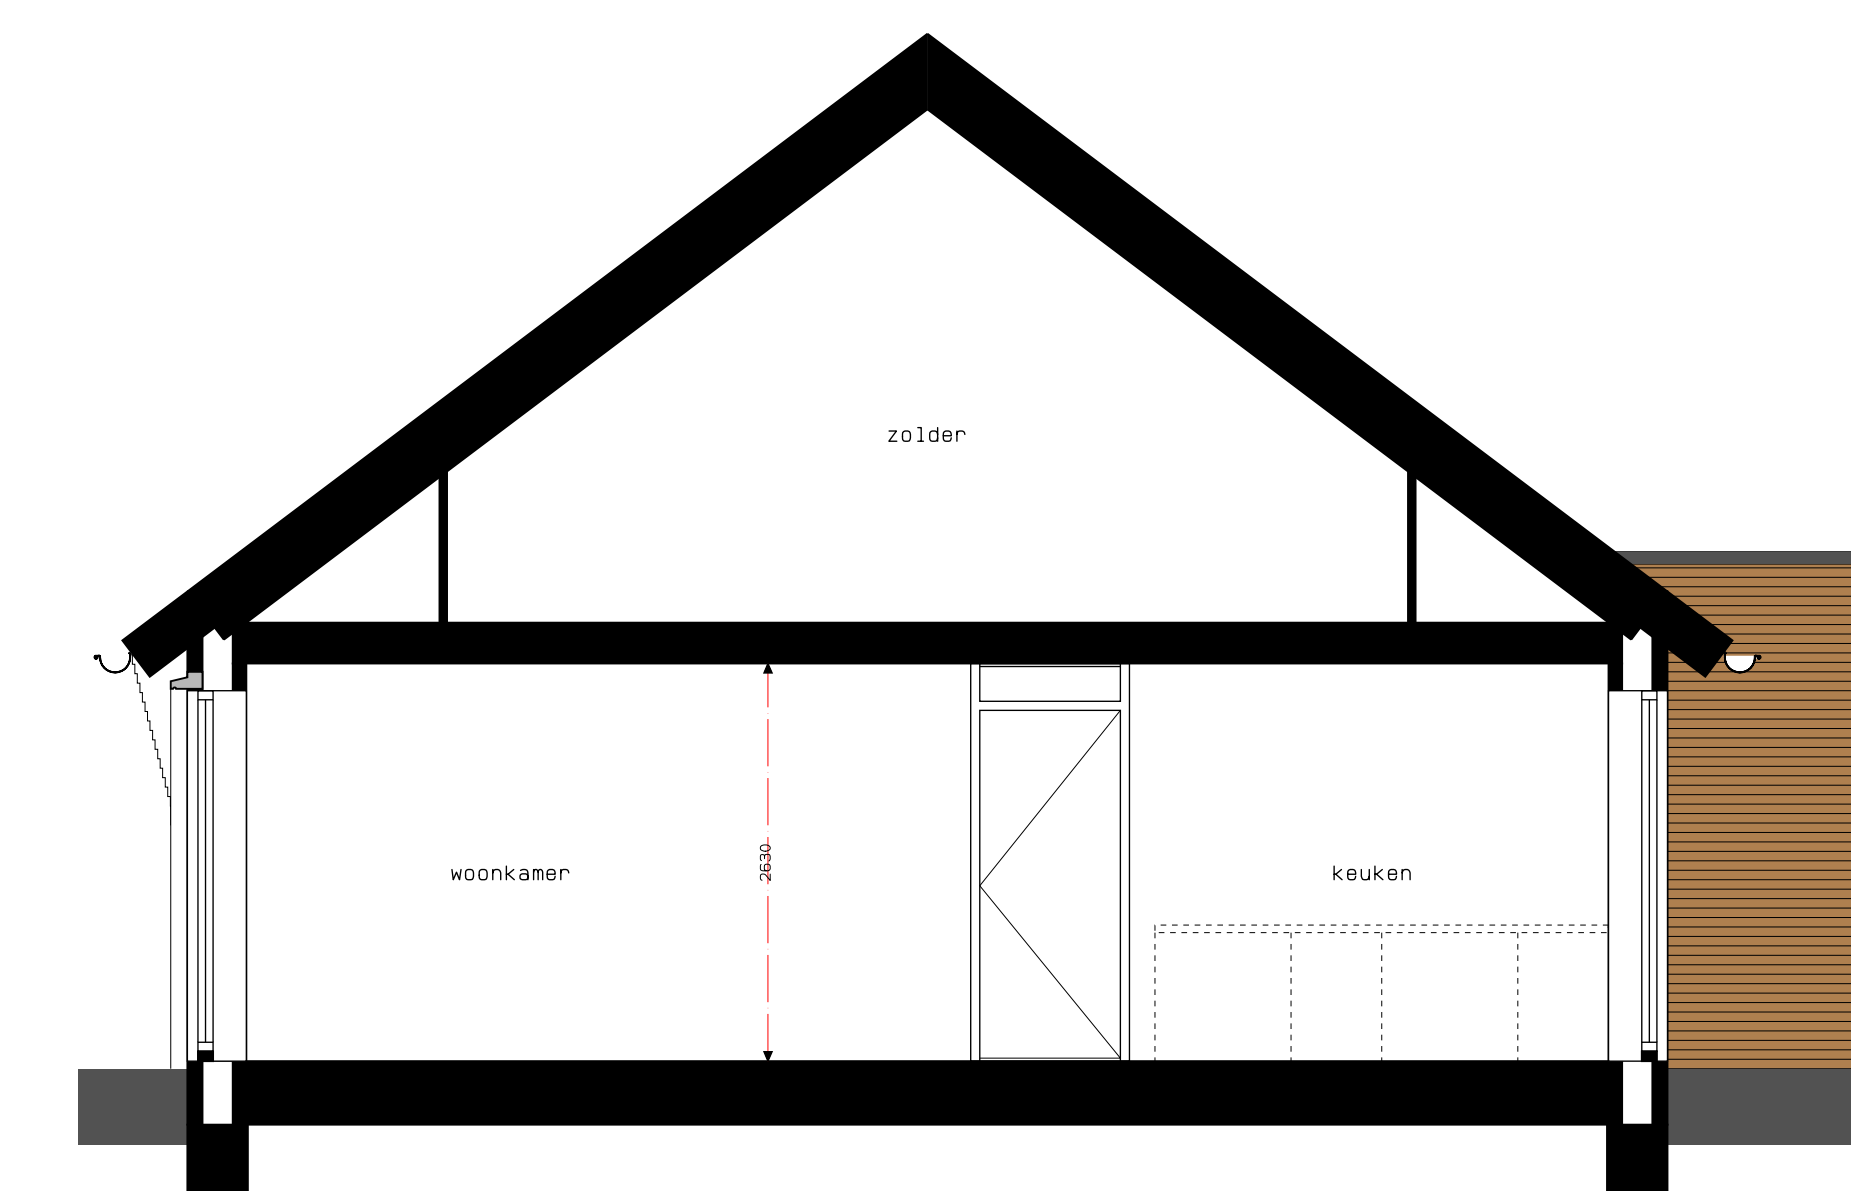


Bnr 29
DOORSNEDE
1:50

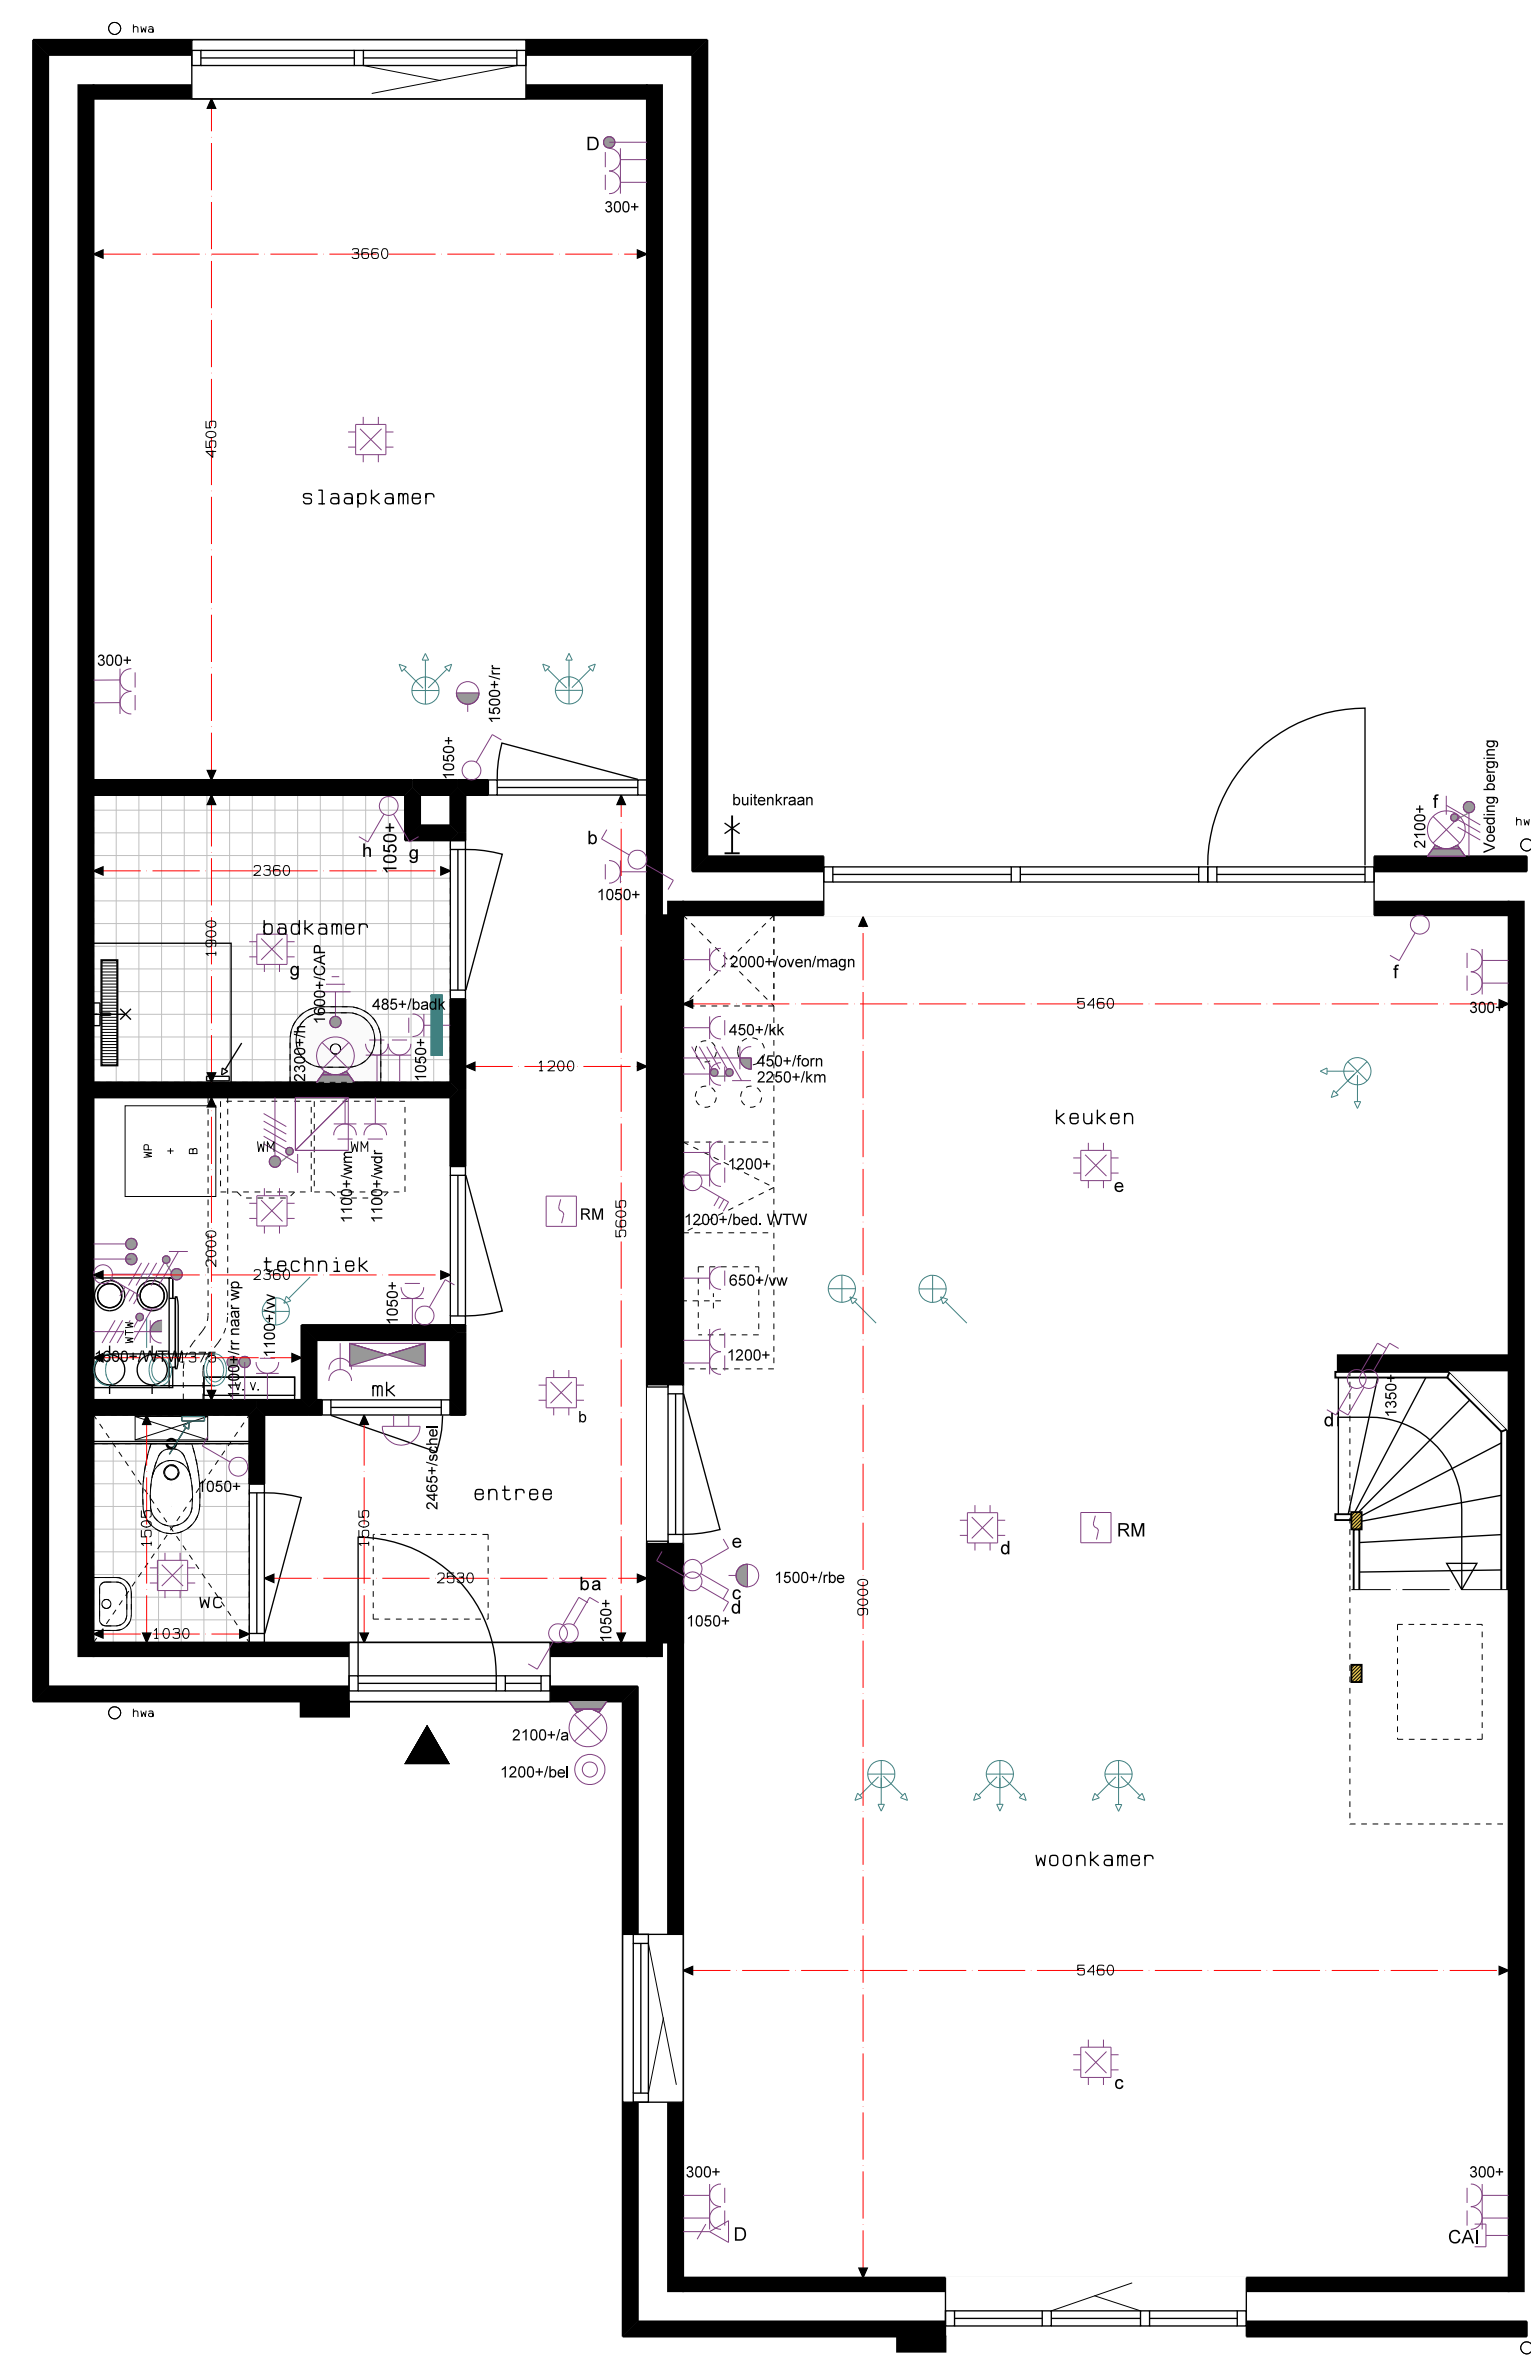



B.11-5700
Bnr 29
BEGANE GROND
1:50

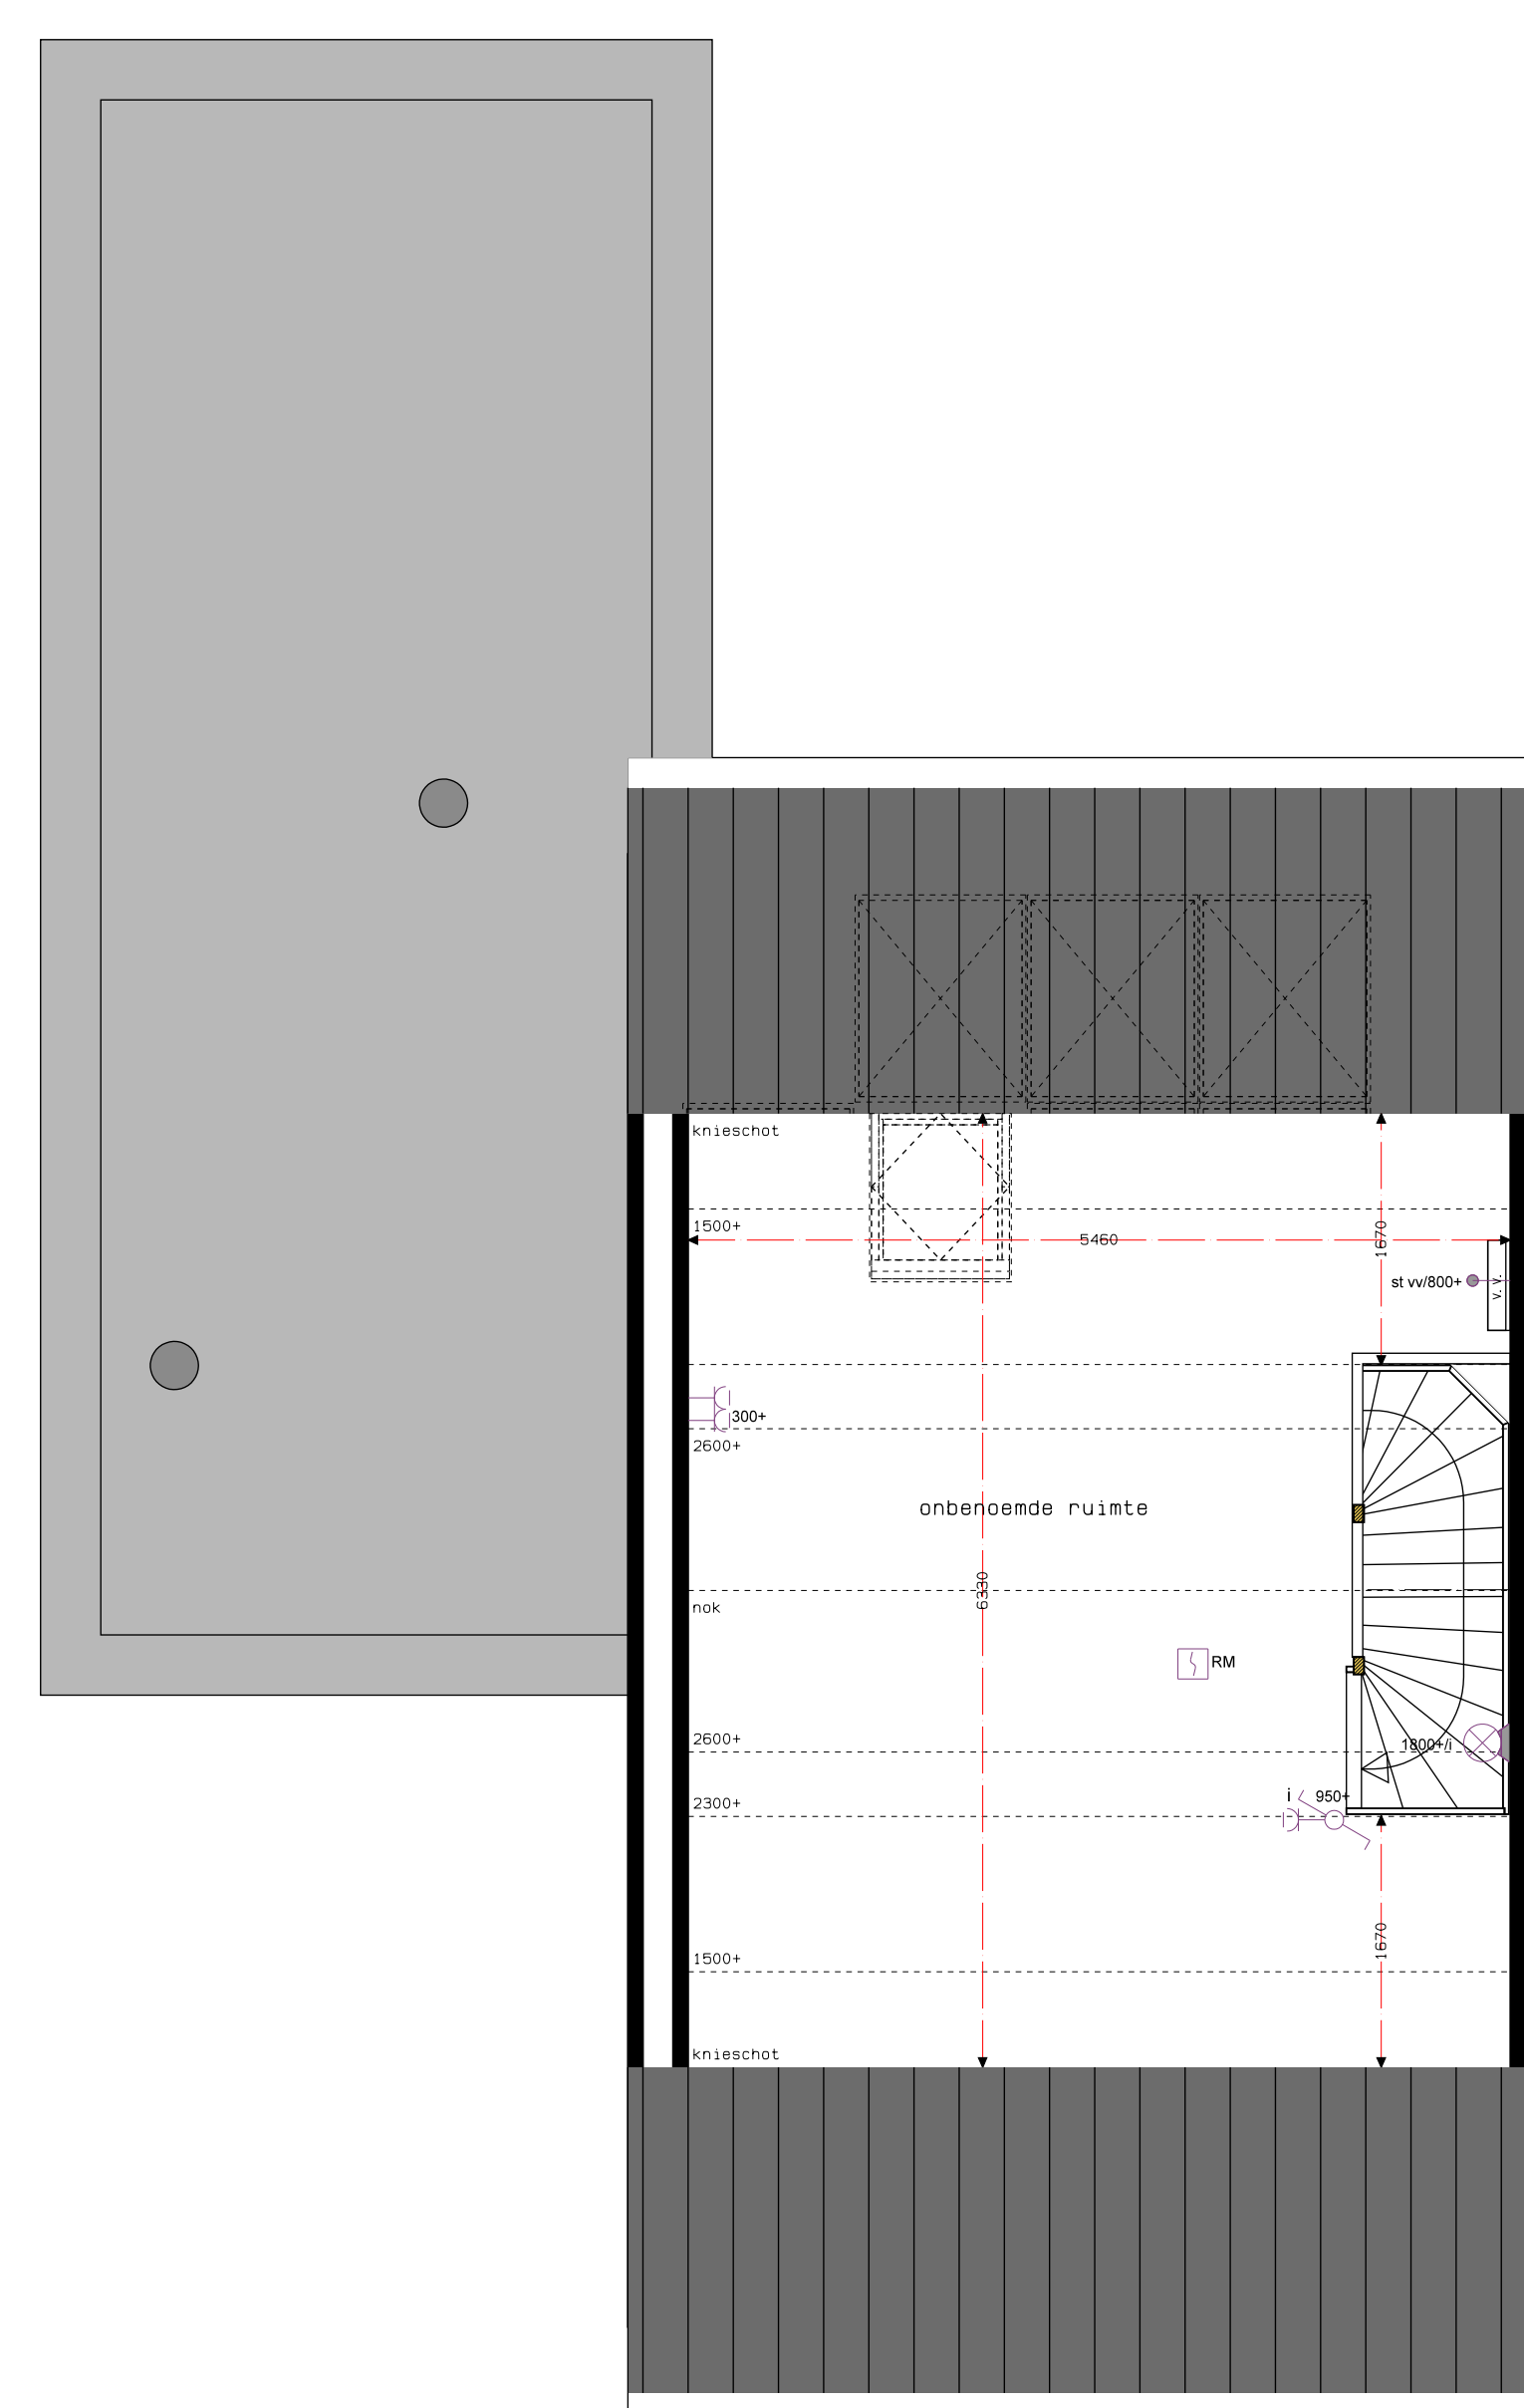

B.11-5700
Bnr 29
VERDIEPING
1:50

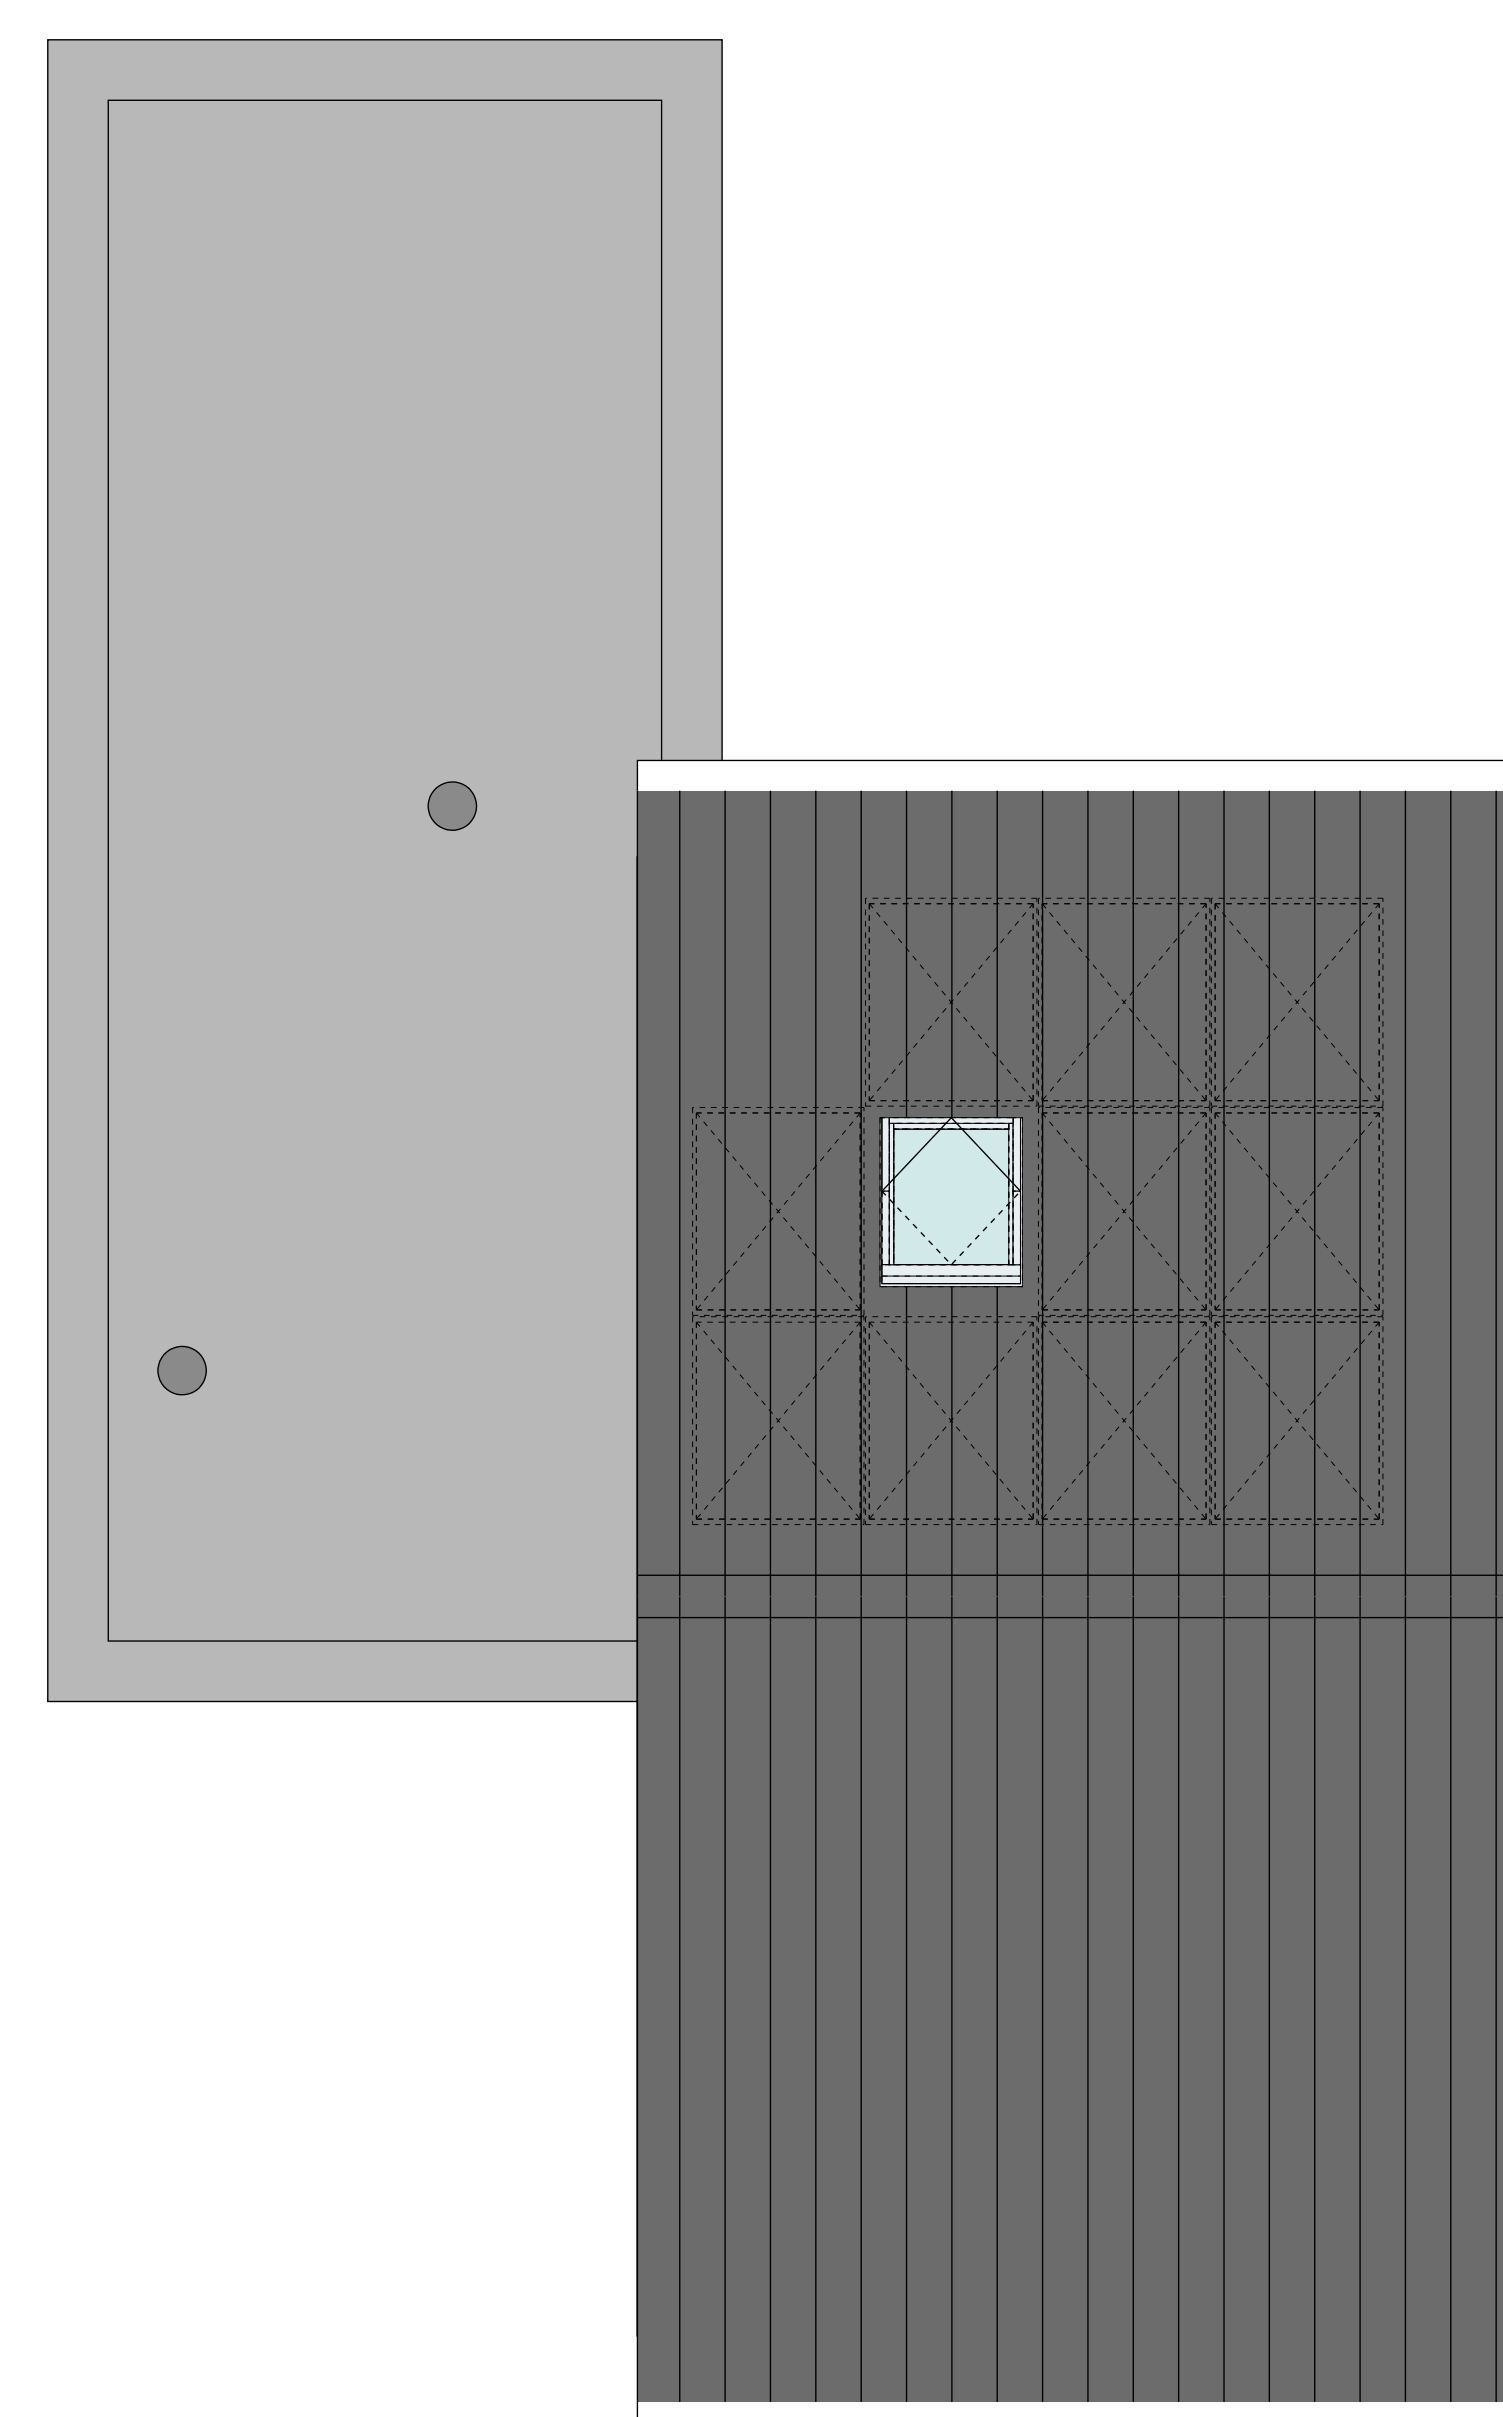

B.11-5700
Bnr 29
DAKAANZICHT
1:50

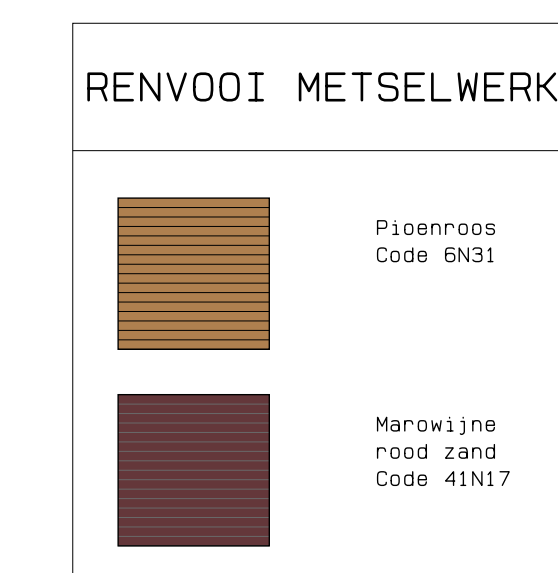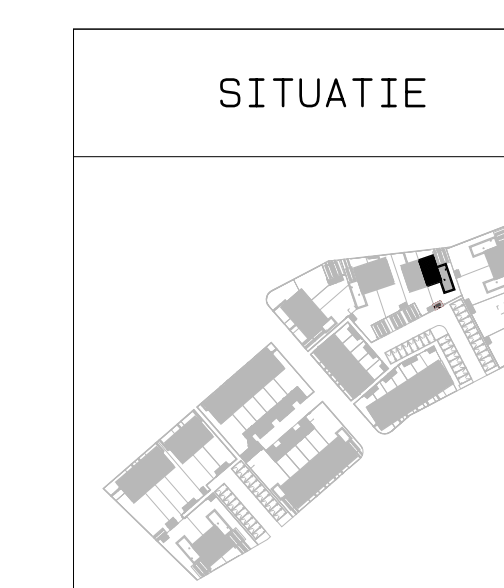

RENVOOI SYMBOLEN	
schakelaar:	
-enkel	
-dubbel	
-wissel	
lichtpunt:	
-plafond	
-wand	
-buiten	
RM	rookmelder
	sturing naar wp
	na-regeling
	wc geand enkel
	wc geand dubbel
	schel
	deurbel
	aansluitpunt:
	-data (100s)
	-data
CAU	centraal antenne inrichting
	aarding
	verdelier vloerverwarming
	verdelier inrichting
	elektrische radiator
	omvormer
	wasmachine
	wassprayer
	koelkast
	vaatwasser
	oven
	kooktoestel
	fornuis
	voeding berging
	mechanische ventilatie:
	-afzuigpunt
	-toevoerpunt
	-regeling
	-aansluitpunt
	warmtepomp

De voor de woning van toepassing zijnde symbolen zijn opgenomen in de plattegronden.

<p>Projectnaam: Aarlesche Erven Projectlocatie: Bnr 29 Projectnr.: Bes004</p> <p>Opdrachtgever: Heijmans Vastgoed BV Architect: Bouwman Swinkels Architecten Projectfase: Verkooptekening Onderwerp: Bnr 29 Plattegronden, gevels, doorsnede</p>	<p>heijmans Woningbouw</p> <p>Deelstaat 15 1016 JZ Amsterdam Fonemaal: AD</p> <p>Postbus 111 5247 AD Roermond Schaal: 1:50 Datum: 15-11-2023 Geek: KB</p> <p>T 075-940 91 11 F 075-940 91 11</p> <p>G-29</p>
--	--