






B.10-7200
BNR 30
VOORGEVEL
1:50

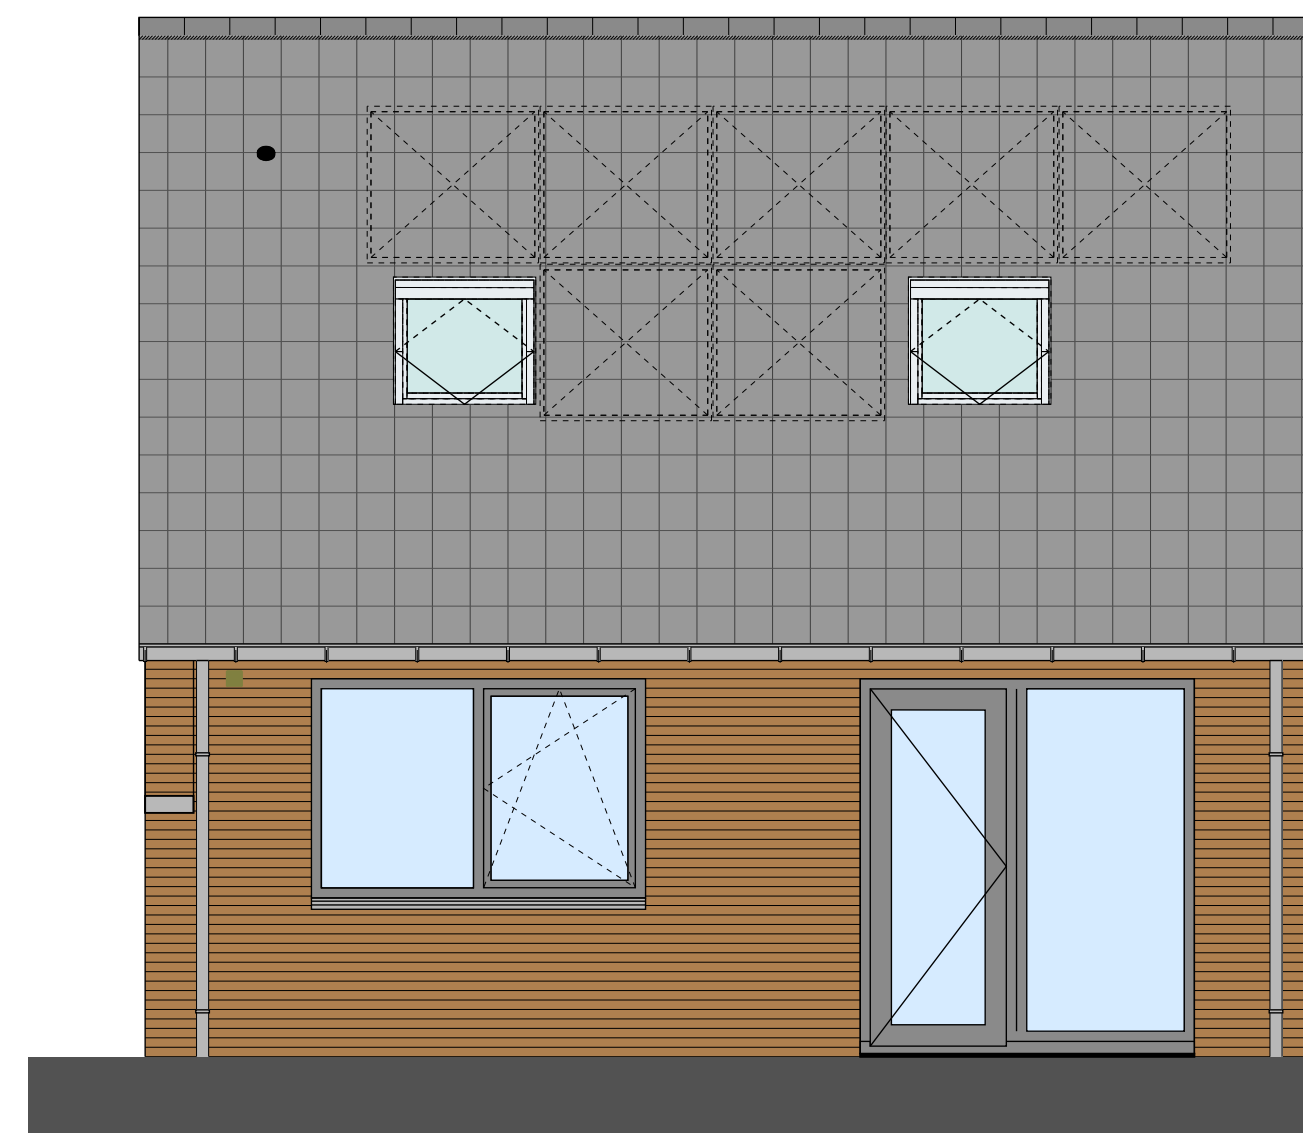


B.10-7200
BNR 30
ACHTERGEVEL
1:50

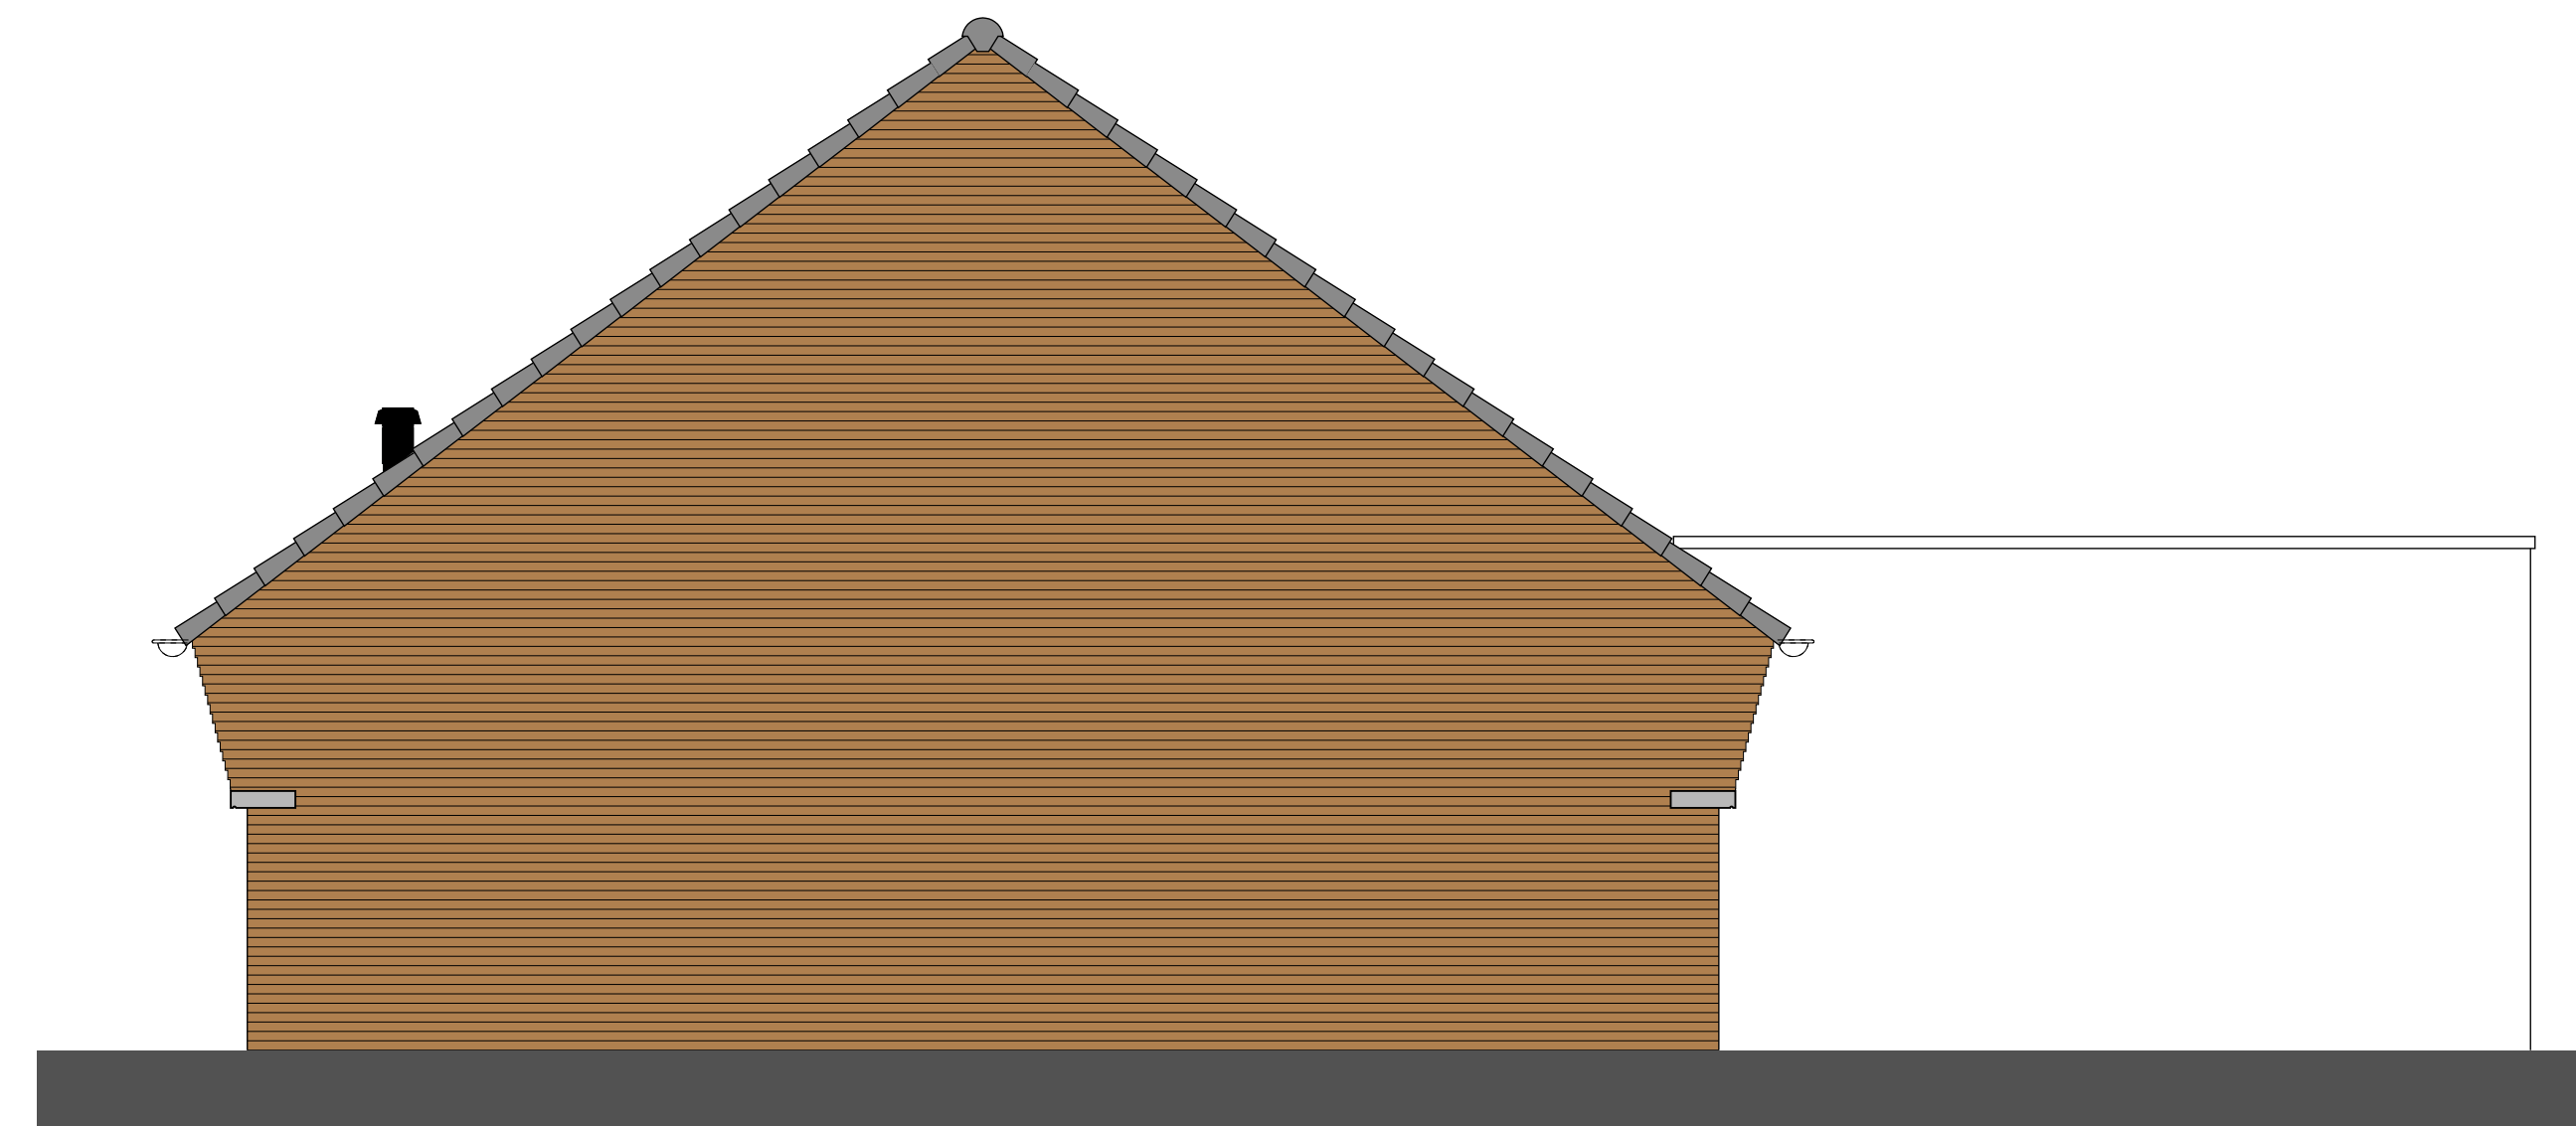


BNR 30
ZIJGEVEL
1:50

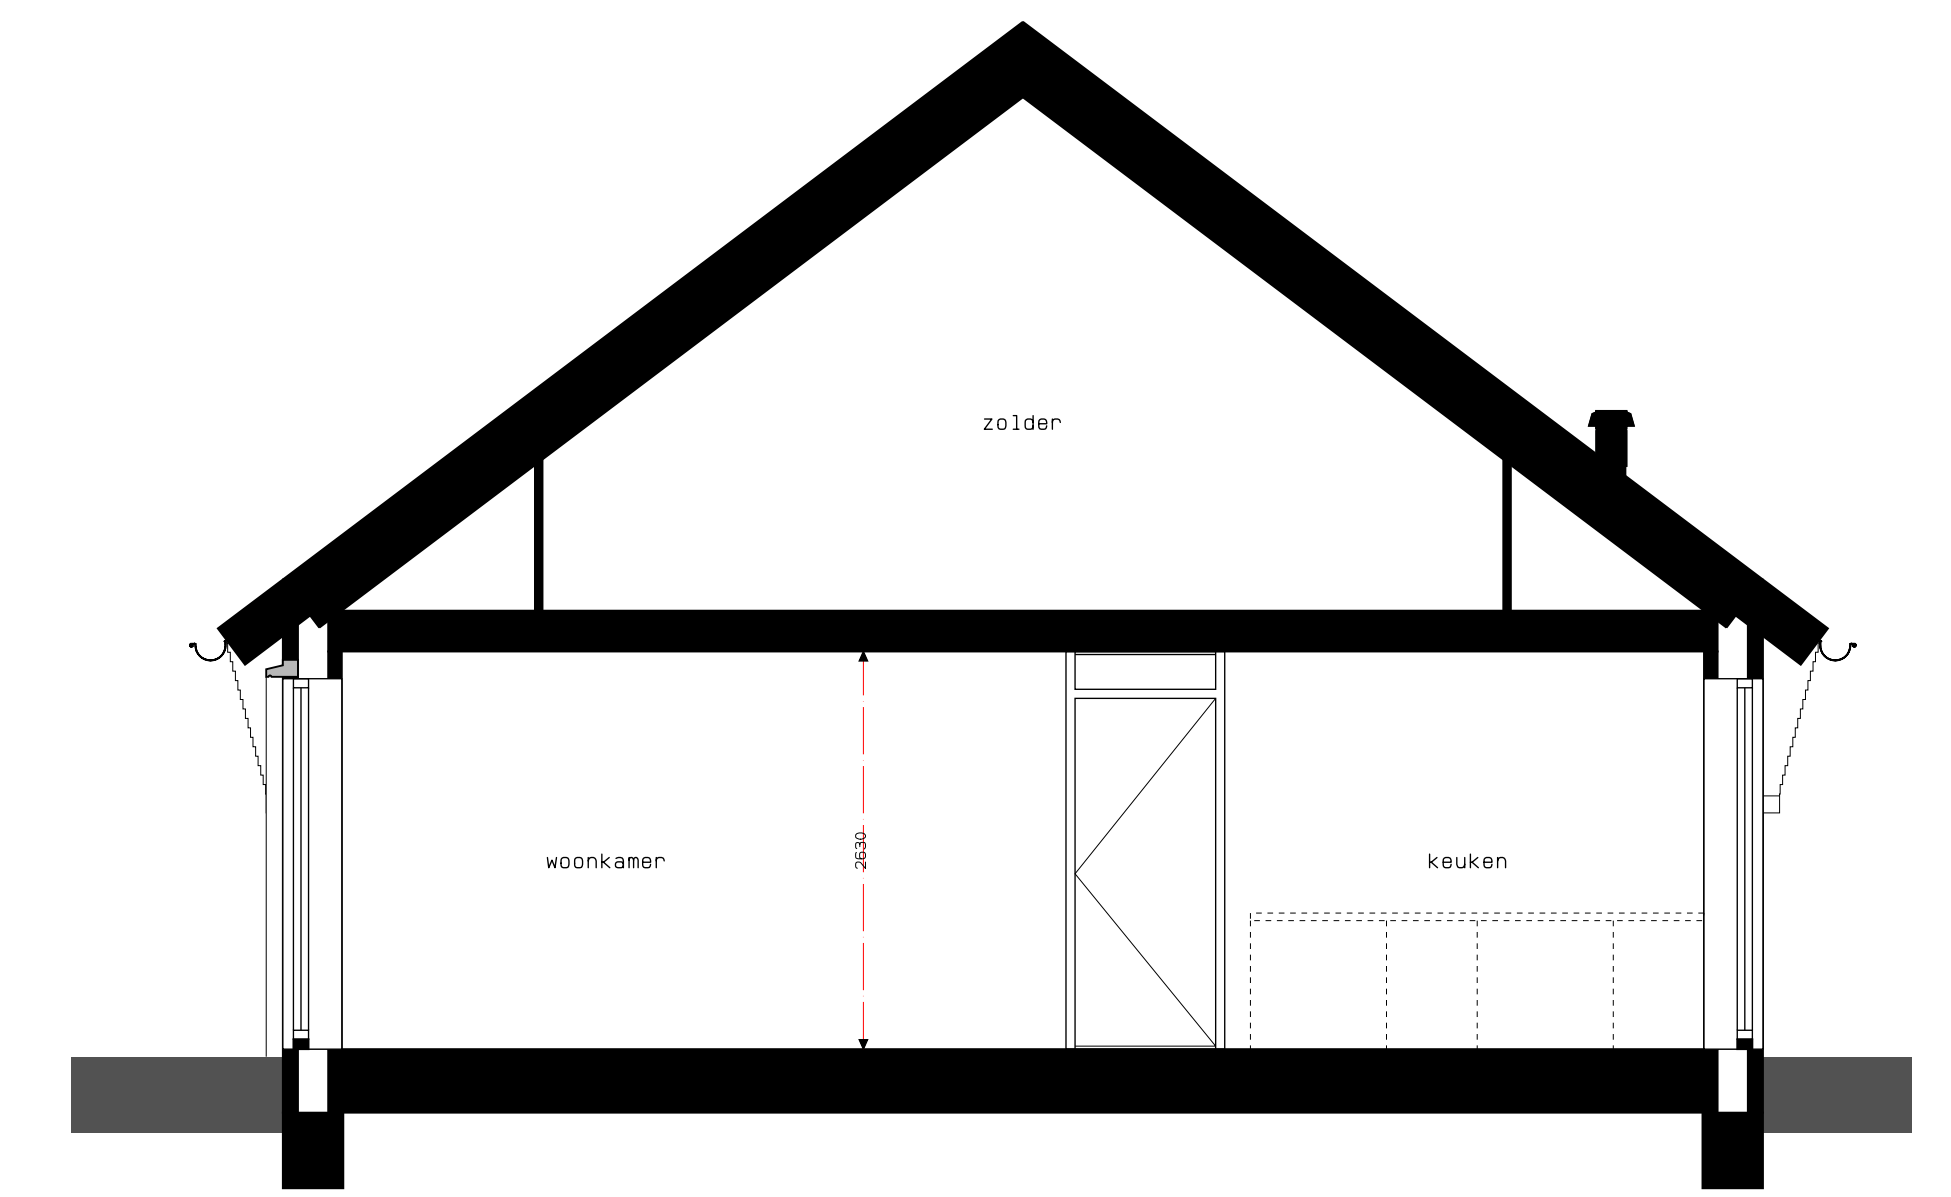


BNR 30
DOORSNEDE
1:50

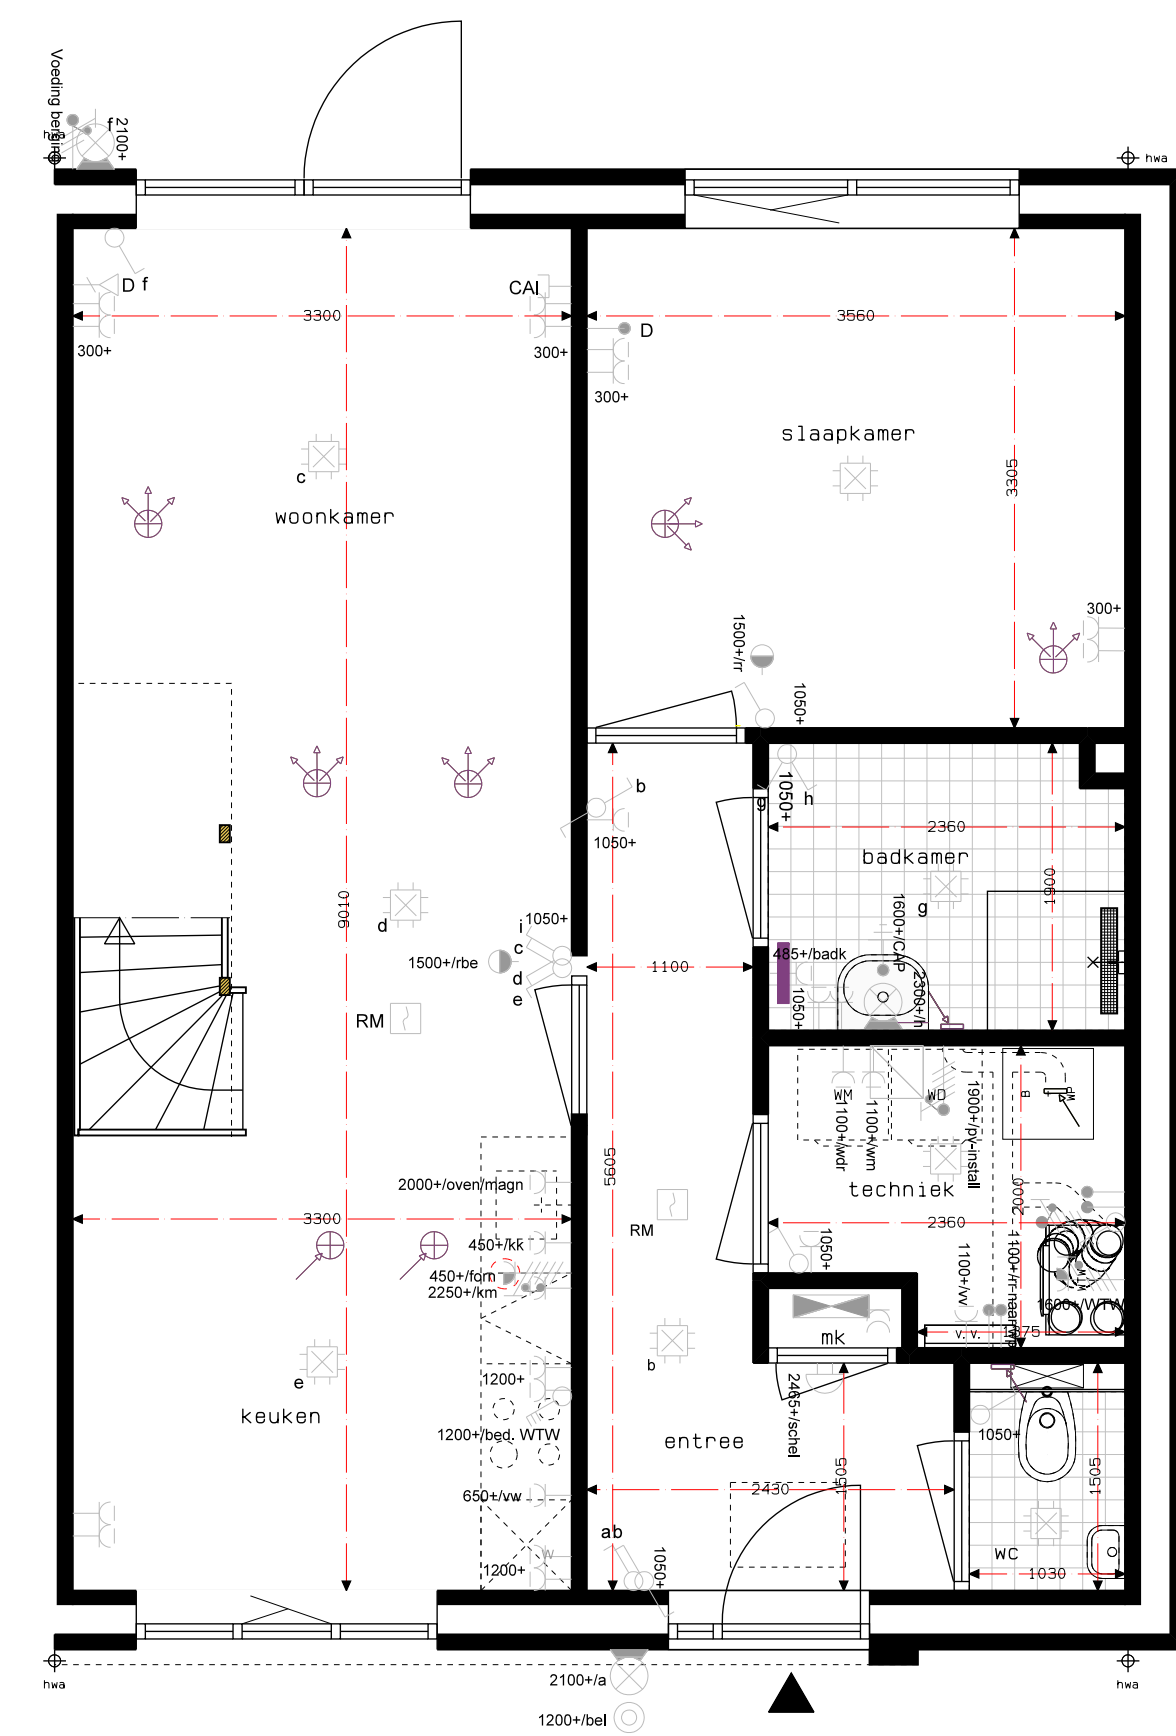



B.10-7200
BNR 30
BEGANE GROND
1:50

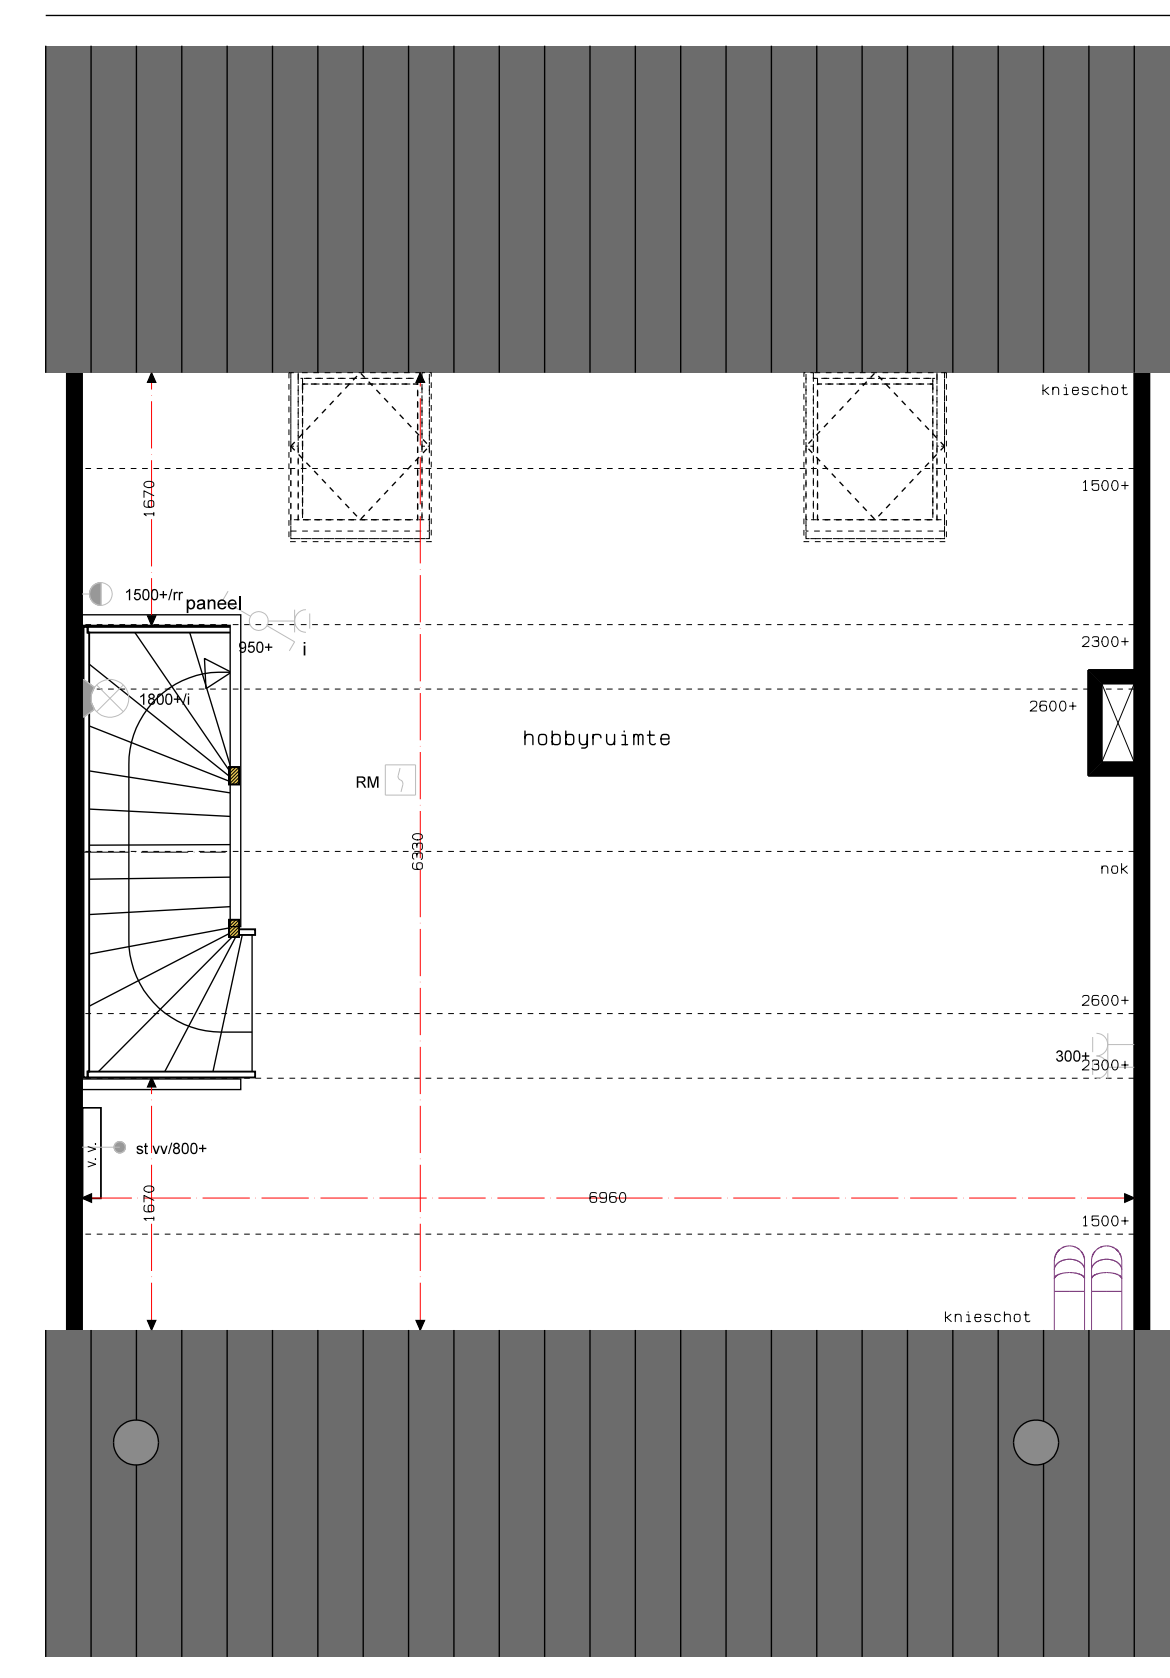

B.10-7200
BNR 30
VERDIEPING
1:50

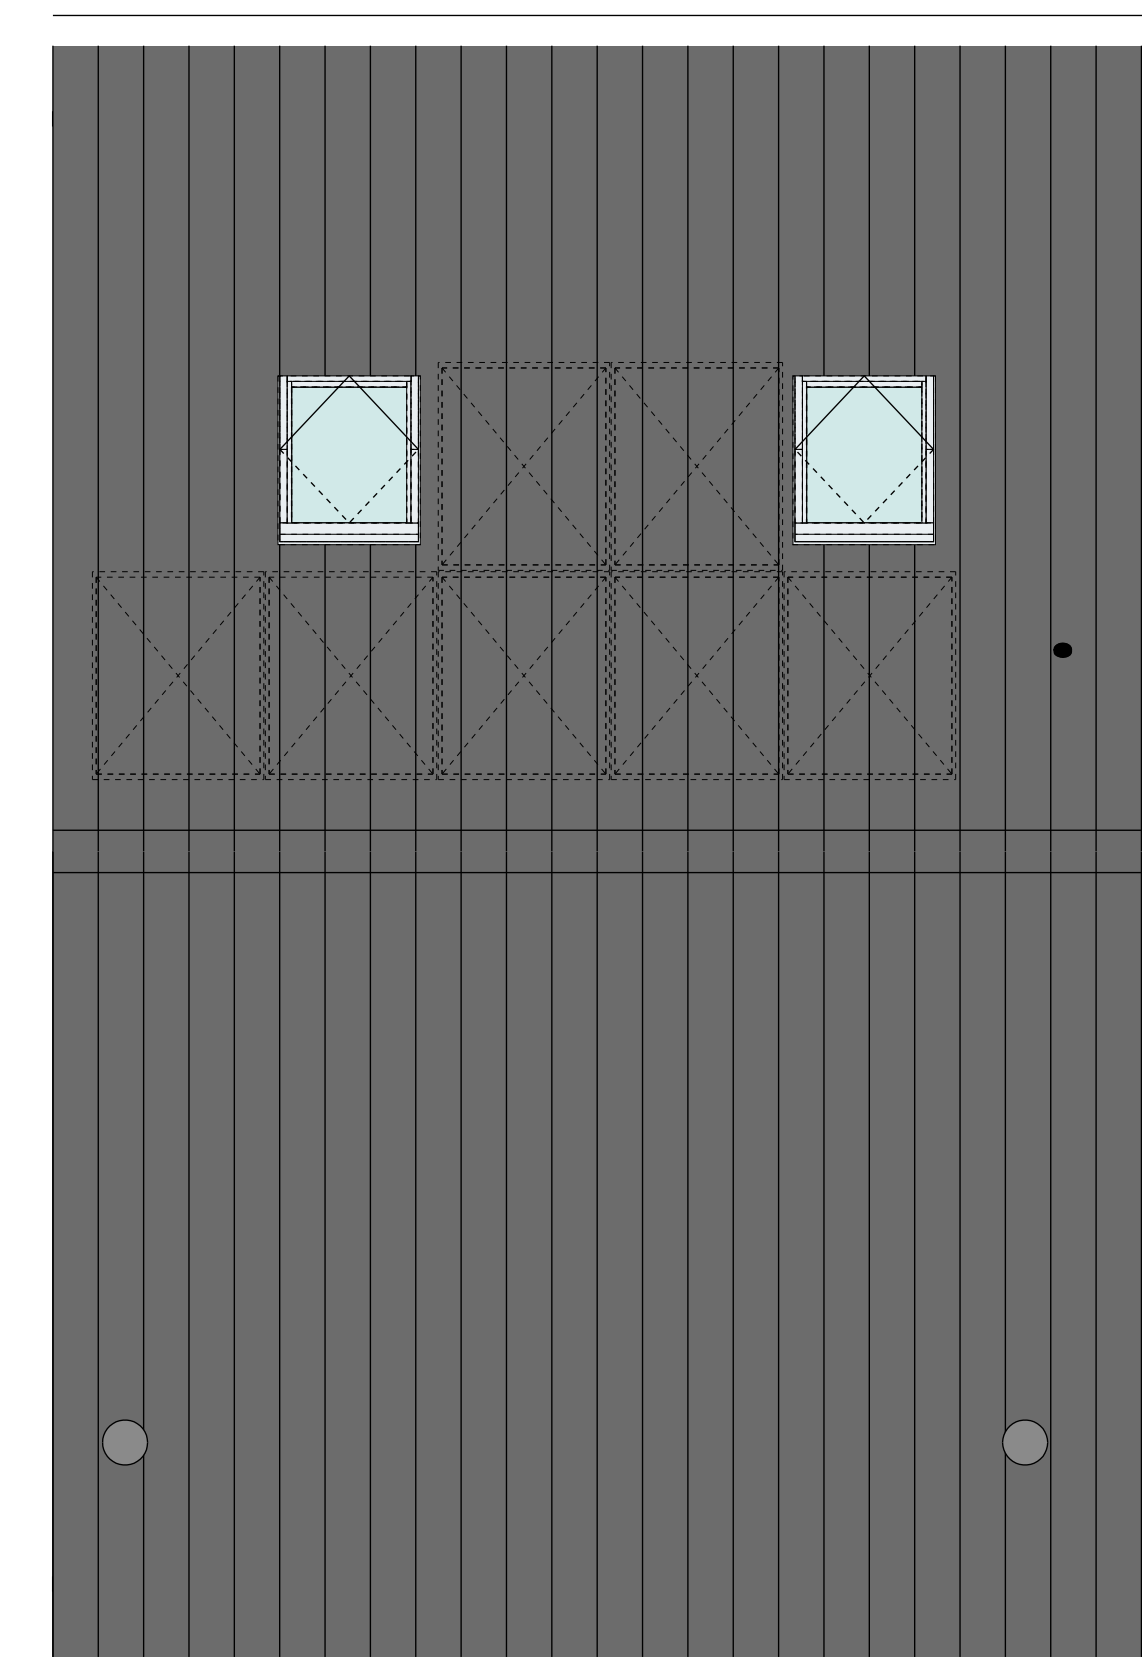

B.10-7200
BNR 30
DAKAANZICHT
1:50

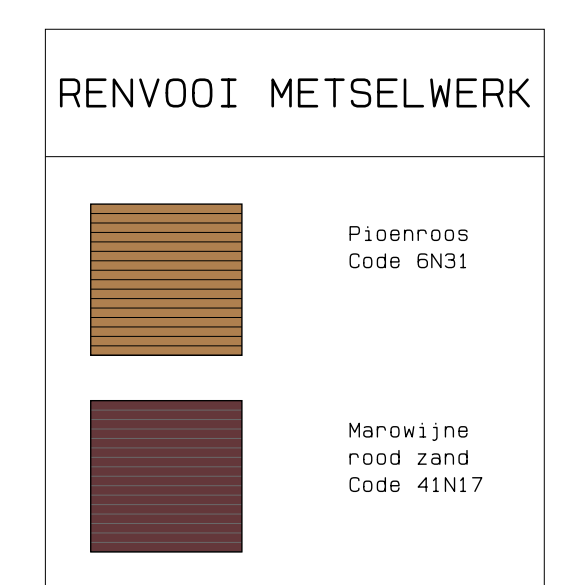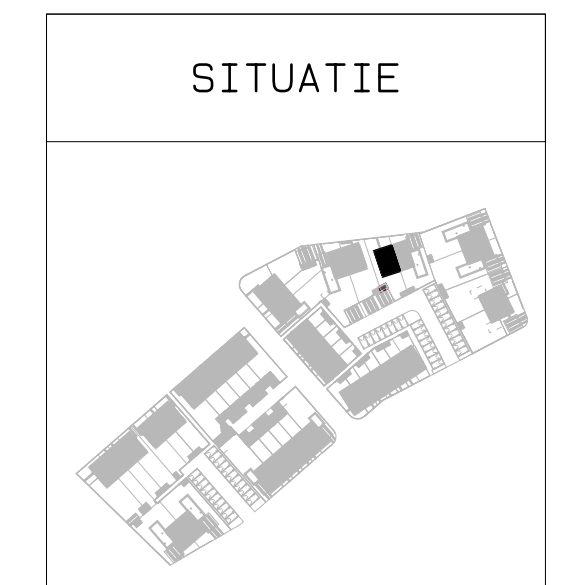

RENVOOI SYMBOLEN	
schakelaar:	
-enkel	
-dubbel	
-wissel	
lichtpunt:	
-plafond	
-wand	
-buiten	
RM	rookmelder
	sturing naar wp
	na-regeling
	wc geand enkel
	wc geand dubbel
	wc geand dubbel inbouw
	schel
	deurbel
	aansluitpunt:
	-data (100s)
	-deurraad
CAU	centraal antenne inrichting
	aarding
	verdelier vloerverwarming
	verdelier inrichting
	elektrische radiator
	omvormer
	wasmachine
	wasdroger
	koelkast
	vaatwasser
	oven
	kooktoestel
	fornuis
	voeding berging
	mechanische ventilatie:
	-afzuigpunt
	-toevoerpunt
	-regeling
	-aansluitpunt
	warmtepomp

De voor de woning van toepassing zijnde symbolen zijn opgenomen in de plattegronden.

Projectnaam: Aarflesche Erven Projectlocatie: Bree Projectnr.: Bes004 Opdrachtgever: Heijmans Vastgoed BV Architect: Bouwman Swinkels Architecten Projectfase: Verkooptekening Onderwerp: Bnr 30 Plattegronden, gevels, doorsnede	Formaat: A0 Schaal: 1:50 Datum: 15-11-2023 Geek.: KB G-30
--	--