



B. 01-5700
BNR 4
VOORGEVEL
1:50




B. 01-5700
BNR 4
ACHTERGEVEL
1:50

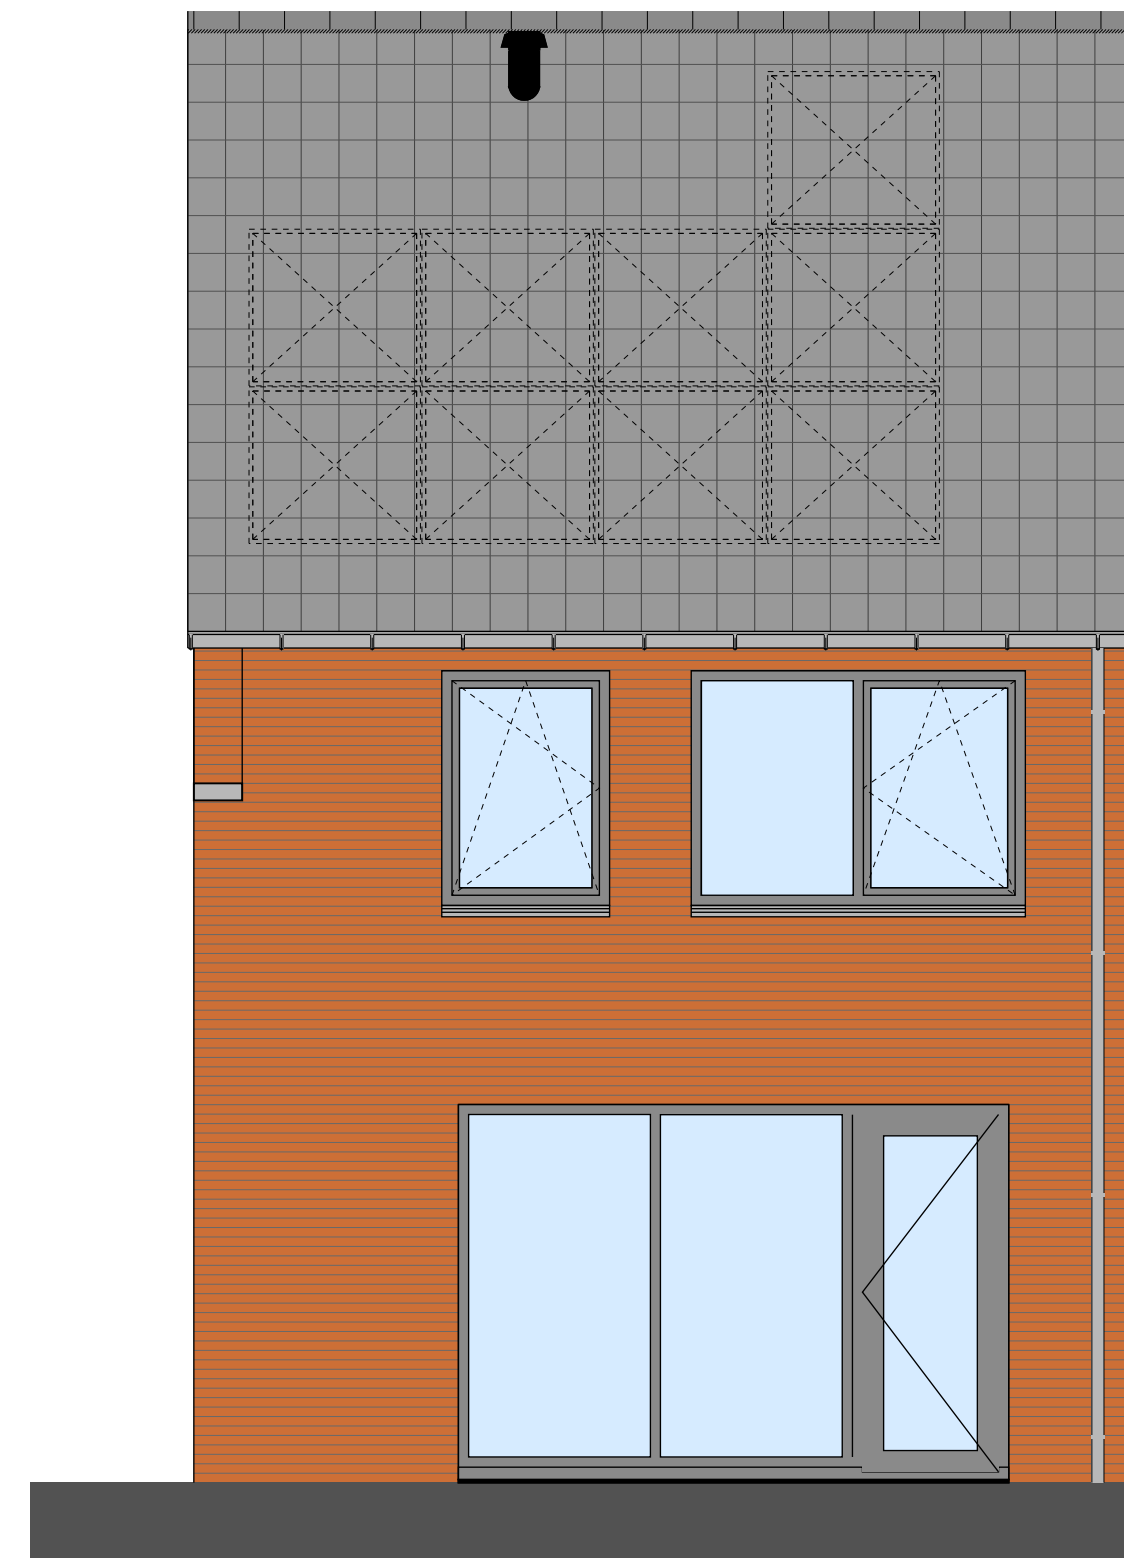


BNR 4
ZIJGEVEL
1:50

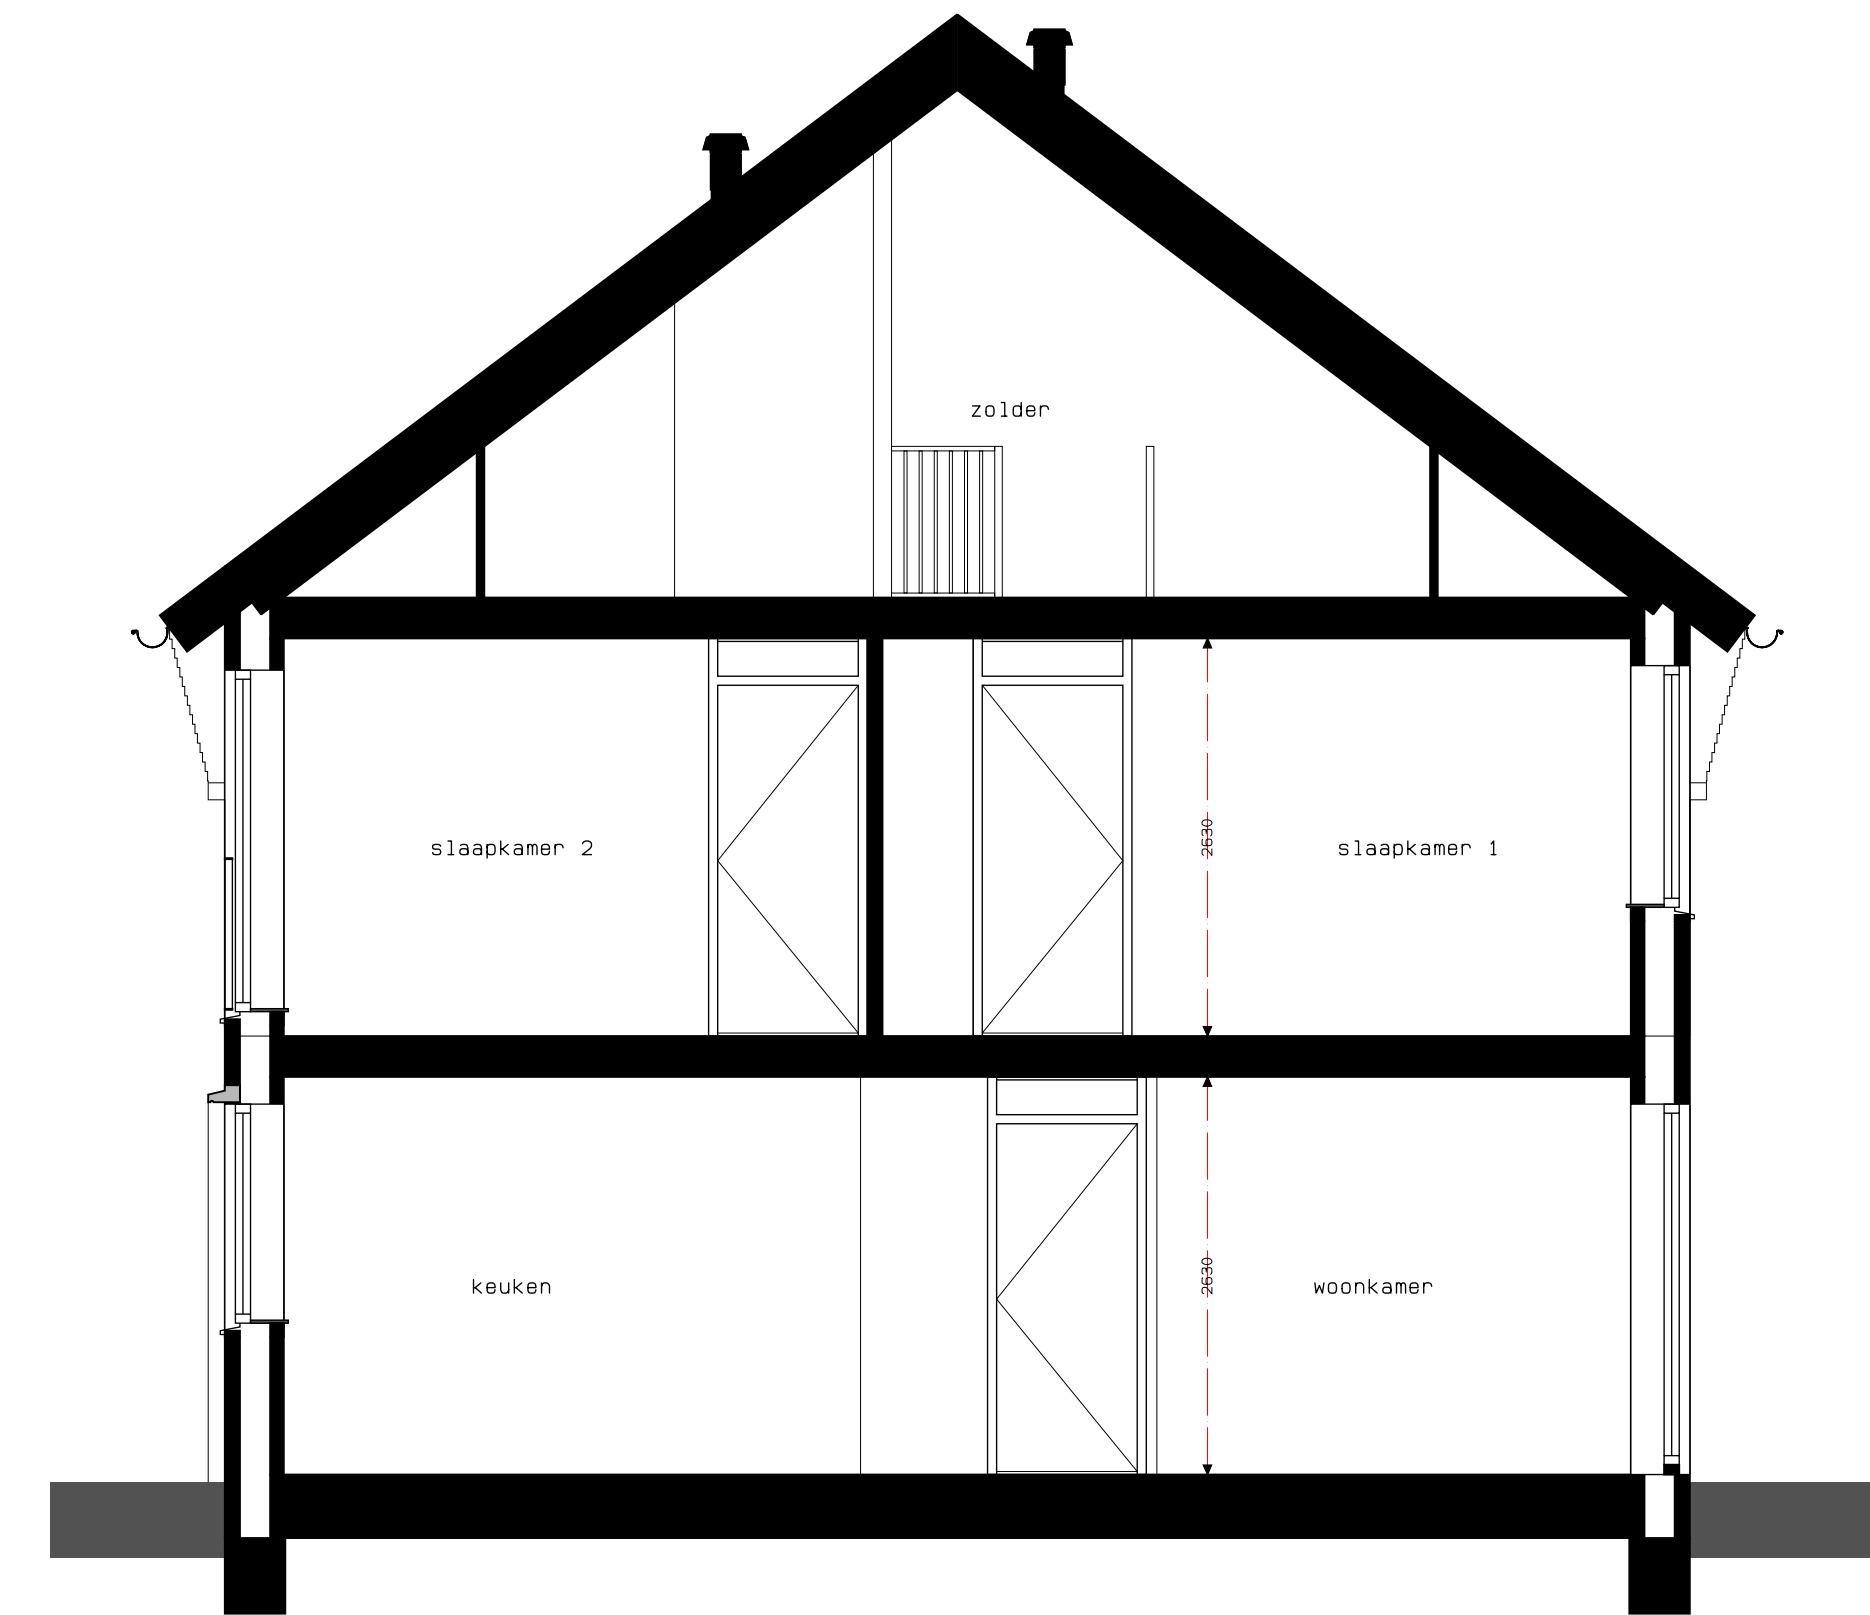


DOORSNEDE
1:50

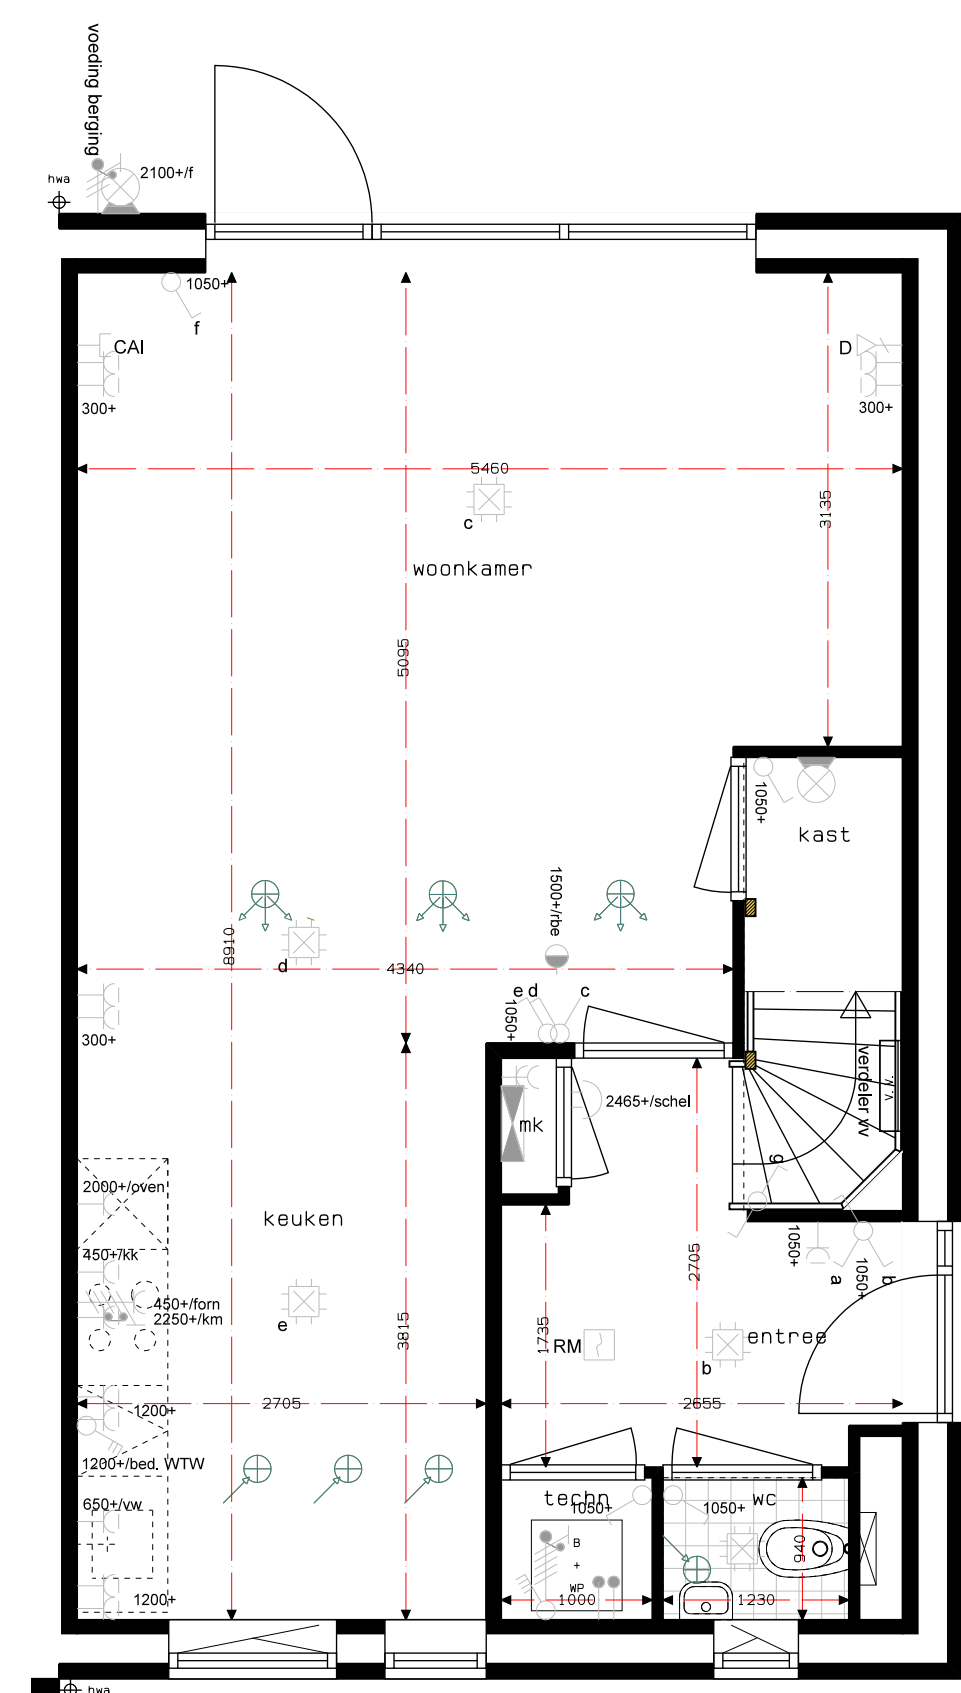


B. 01-5700
BNR 4
BEGANE GROND
1:50

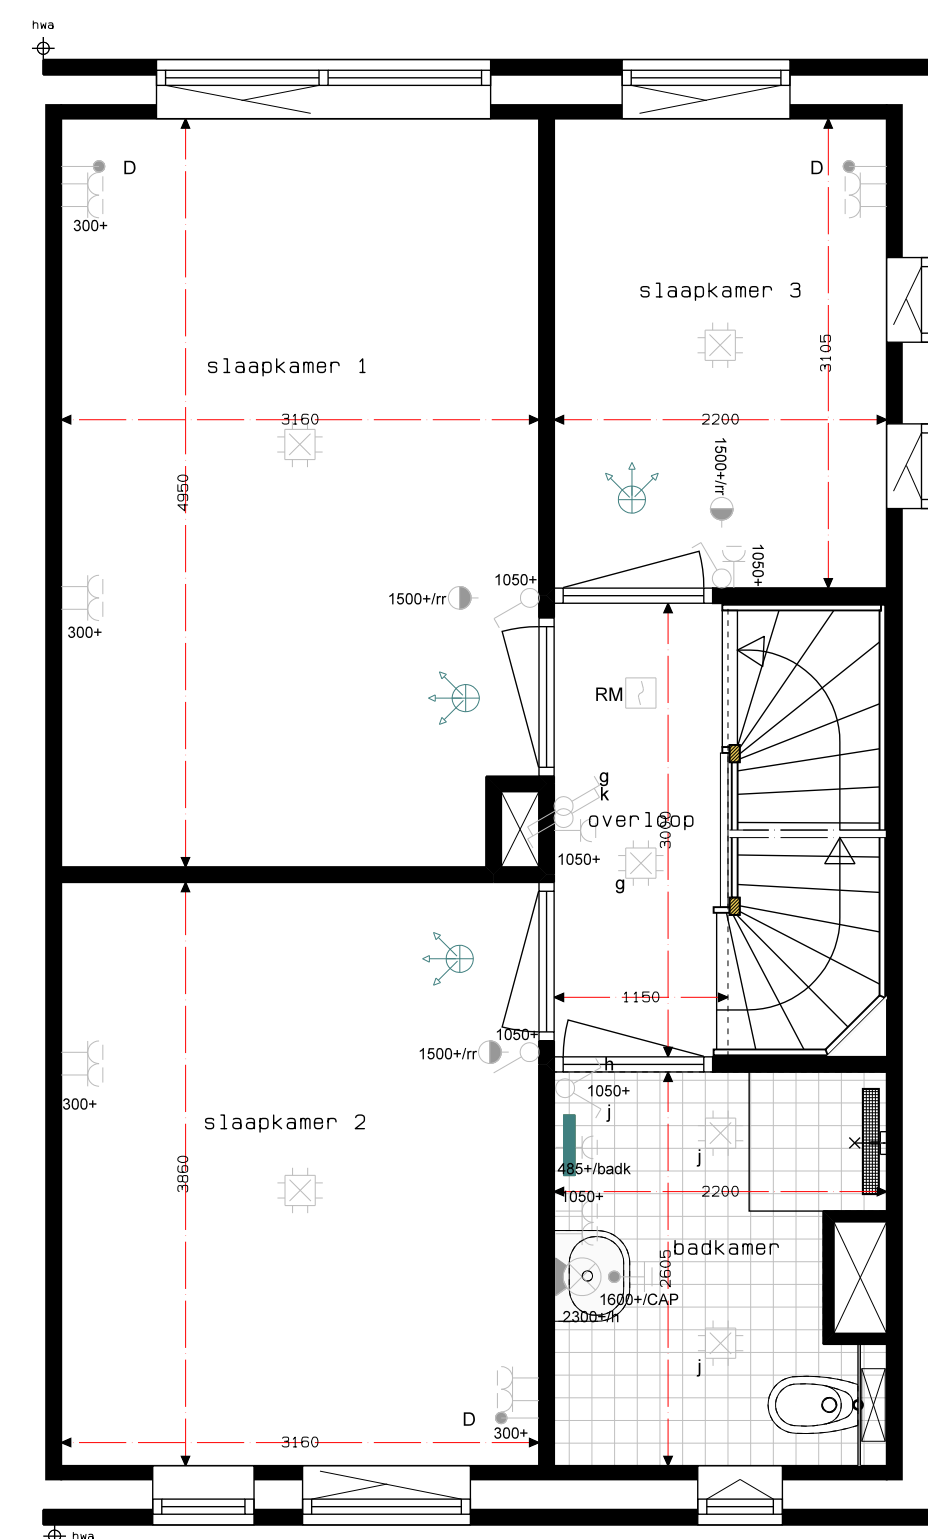


B. 01-5700
BNR 4
1E VERDIEPING
1:50

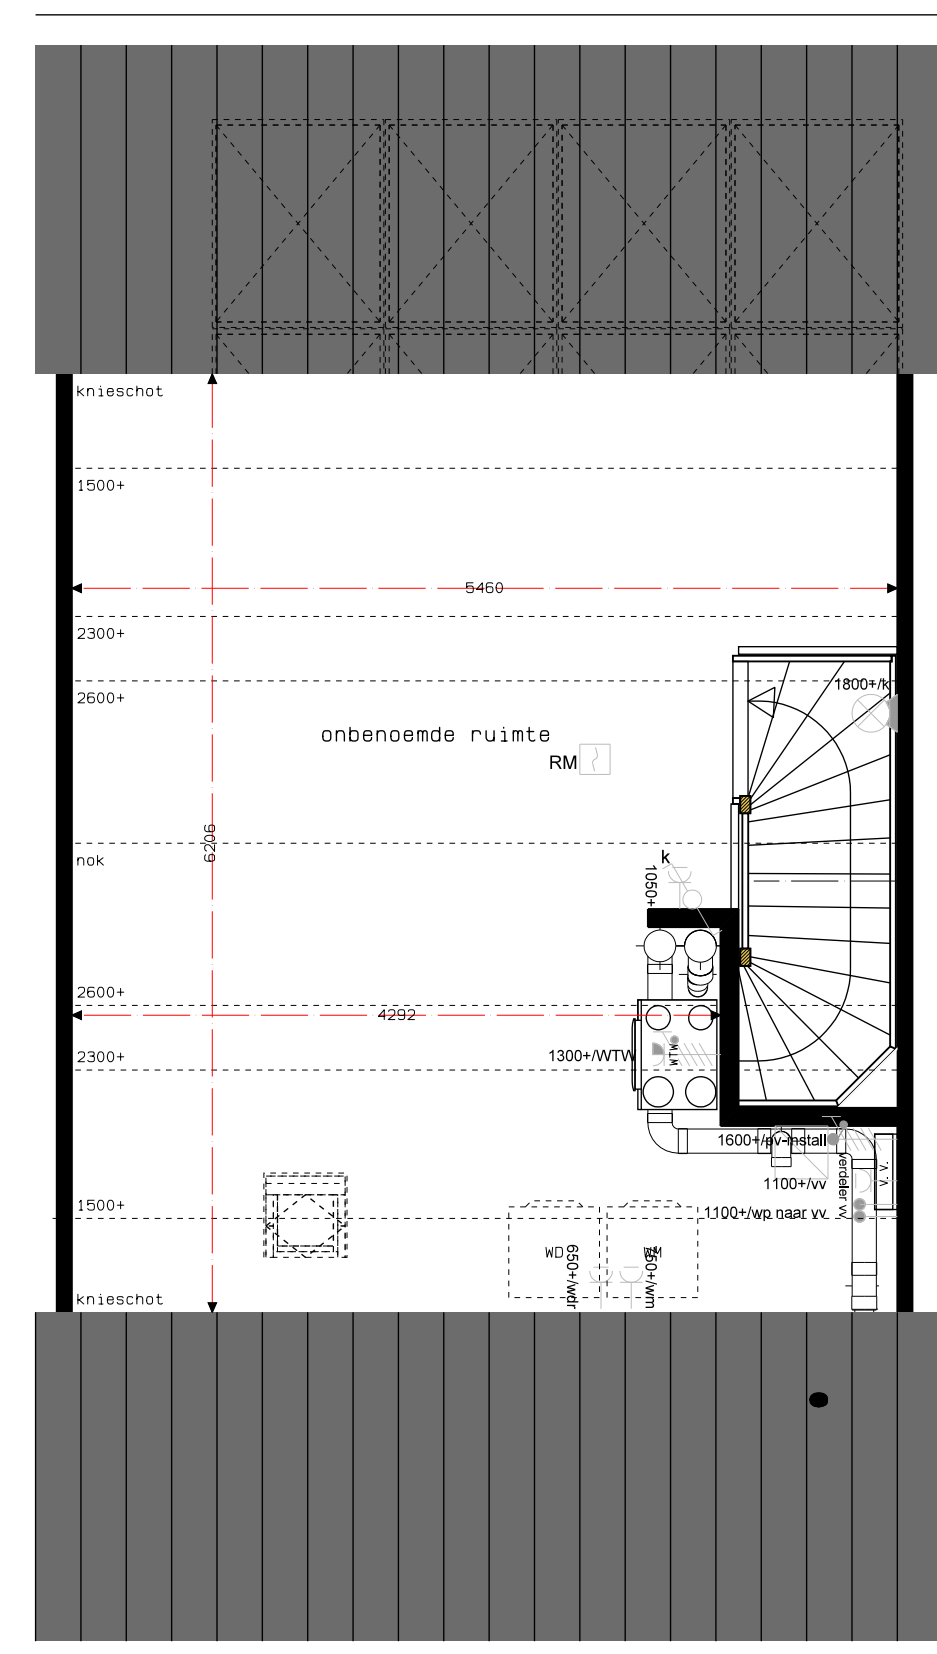


B. 01-5700
BNR 4
2E VERDIEPING
1:50

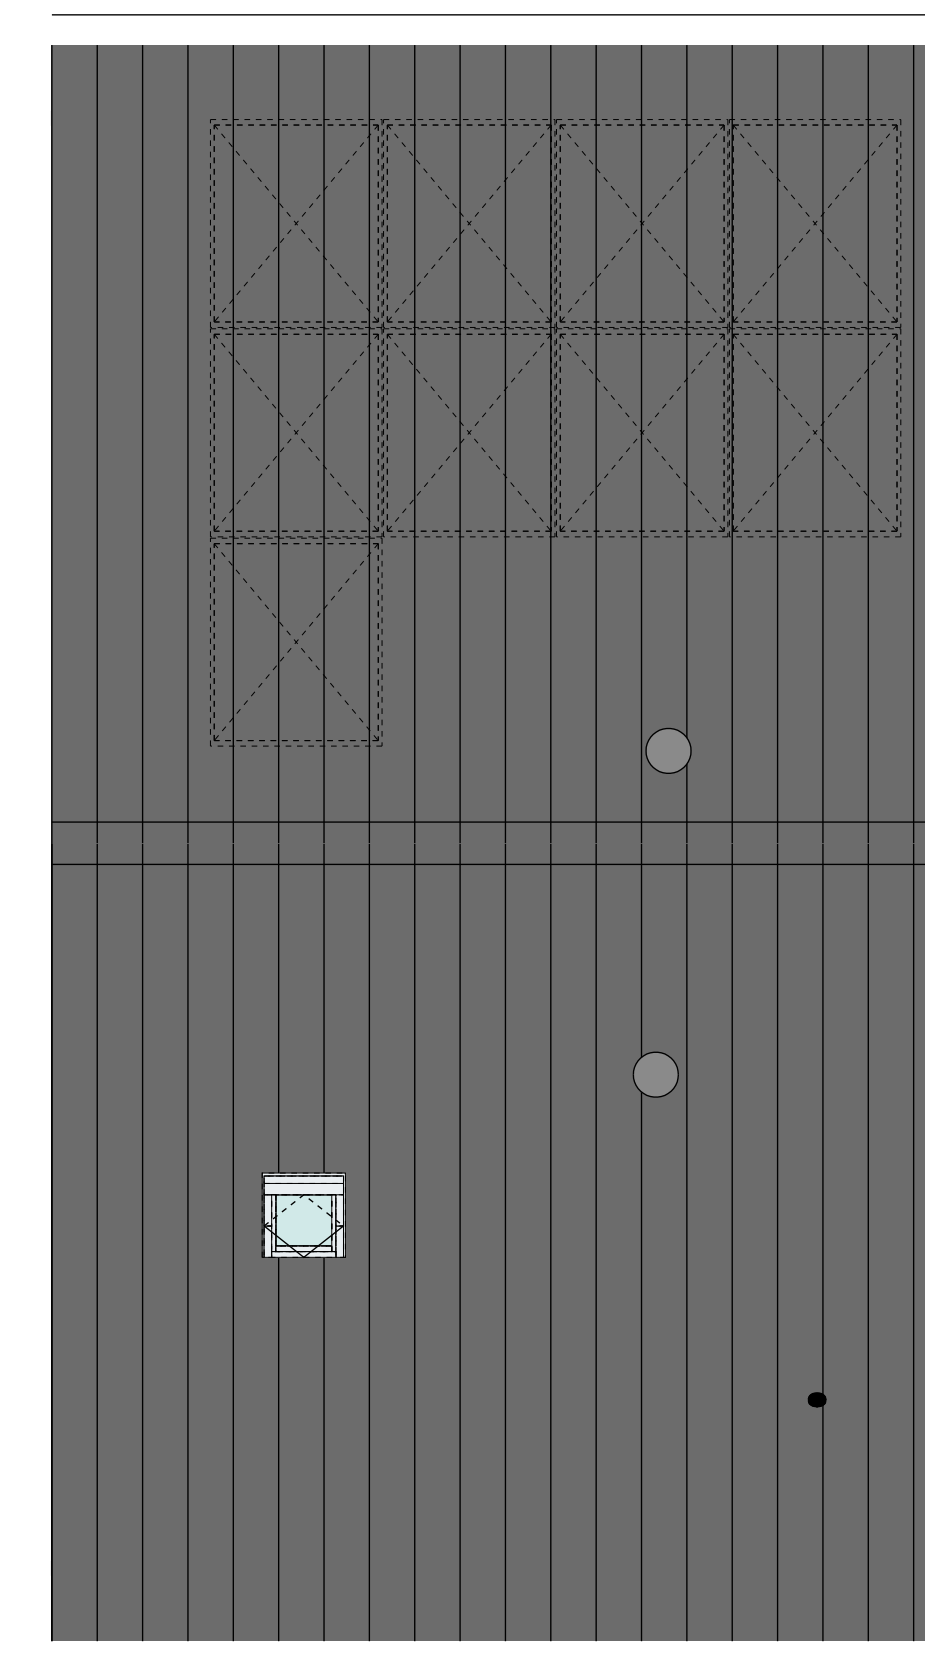


B. 01-5700
BNR 4
DAKAANZICHT
1:50

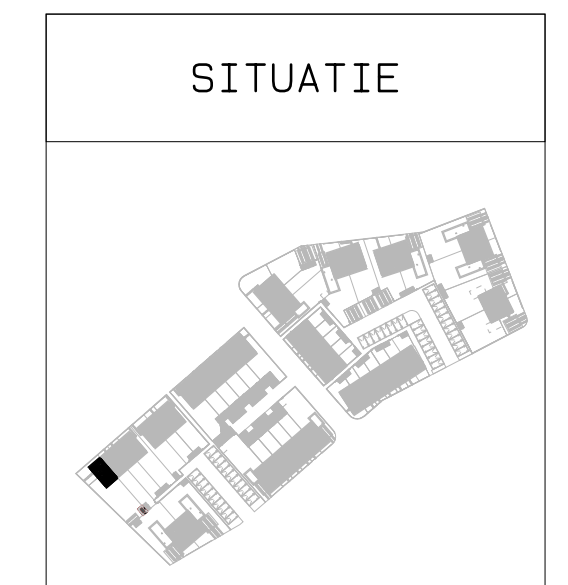

SITUATIE

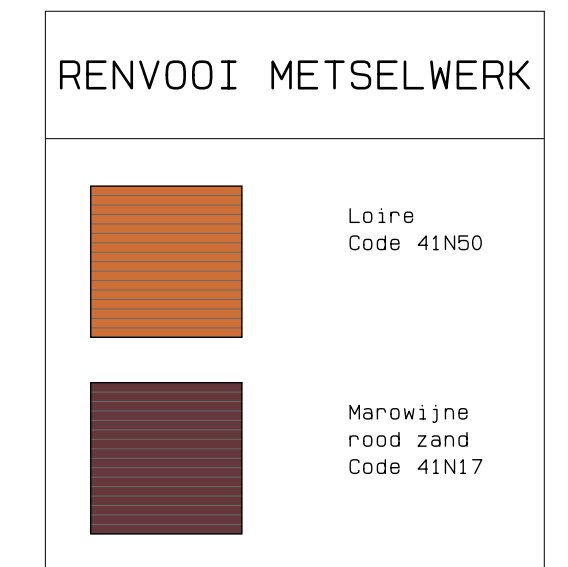

RENVOOI METSELWERK

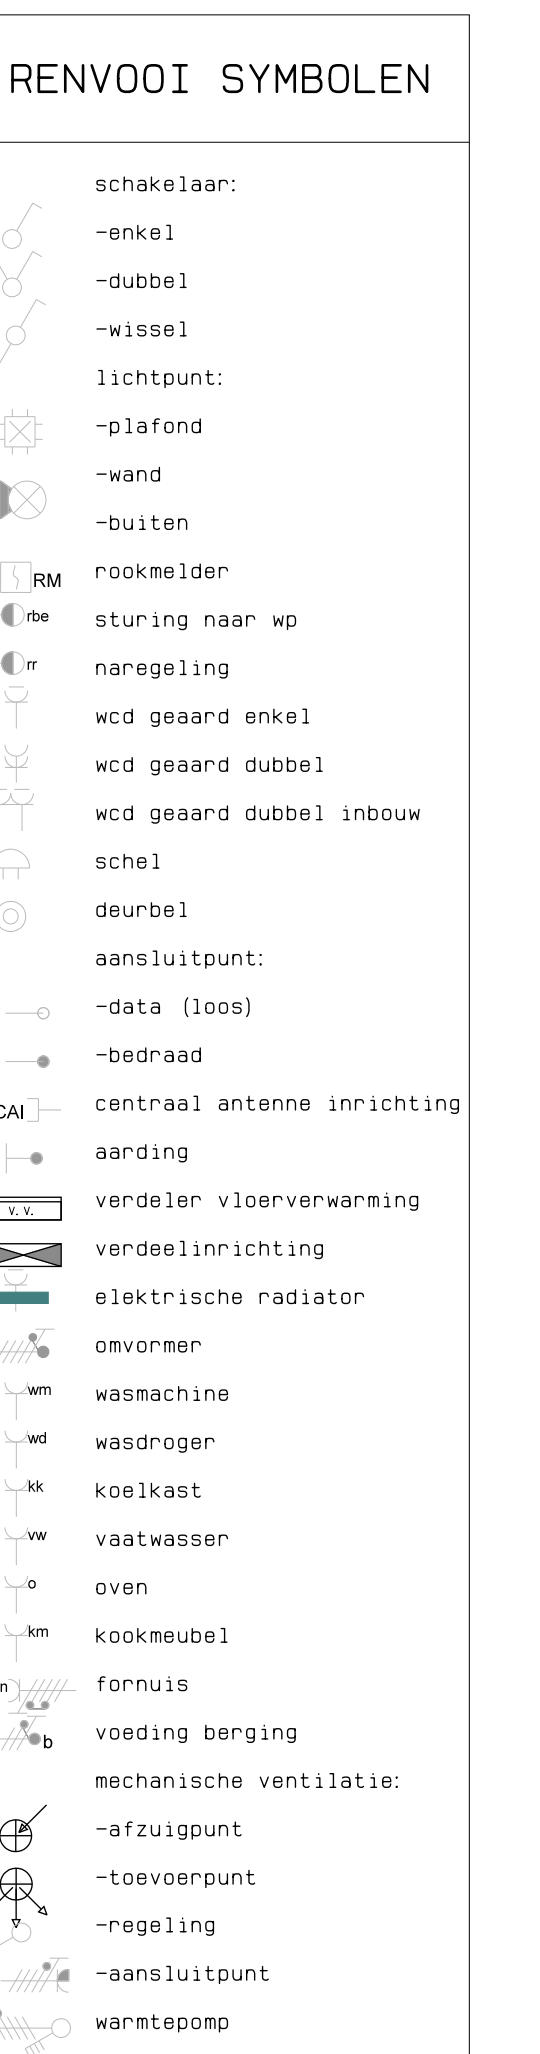

RENVOOI SYMBOLEN

De voor de woning van toepassing zijnde symbolen zijn opgenomen in de plattegronden.

<p>Projectnaam: Aarflesche Erven Projectlocatie: Beest Projectnr.: Bes004</p> <p>Opdrachtgever: Heijmans Vastgoed BV Architect: Bouwman Swinkels Architecten Projectfase: Verkooptekening Onderwerp: Bnr 4 Plattegronden, gevels, doorsnede</p>	<p>heijmans Woningbouw</p> <p>Deventer 05 2047 0000 Postbus 111 5207 AD Rossum T 075-940 91 11 F 075-940 91 11</p> <p>Formaat: A0 Schaal: 1:50 Datum: 15-11-2023 Geek.: KB</p>
---	---