




B. 01-5100  
BNR 8  
VOORGEVEL  
1:50

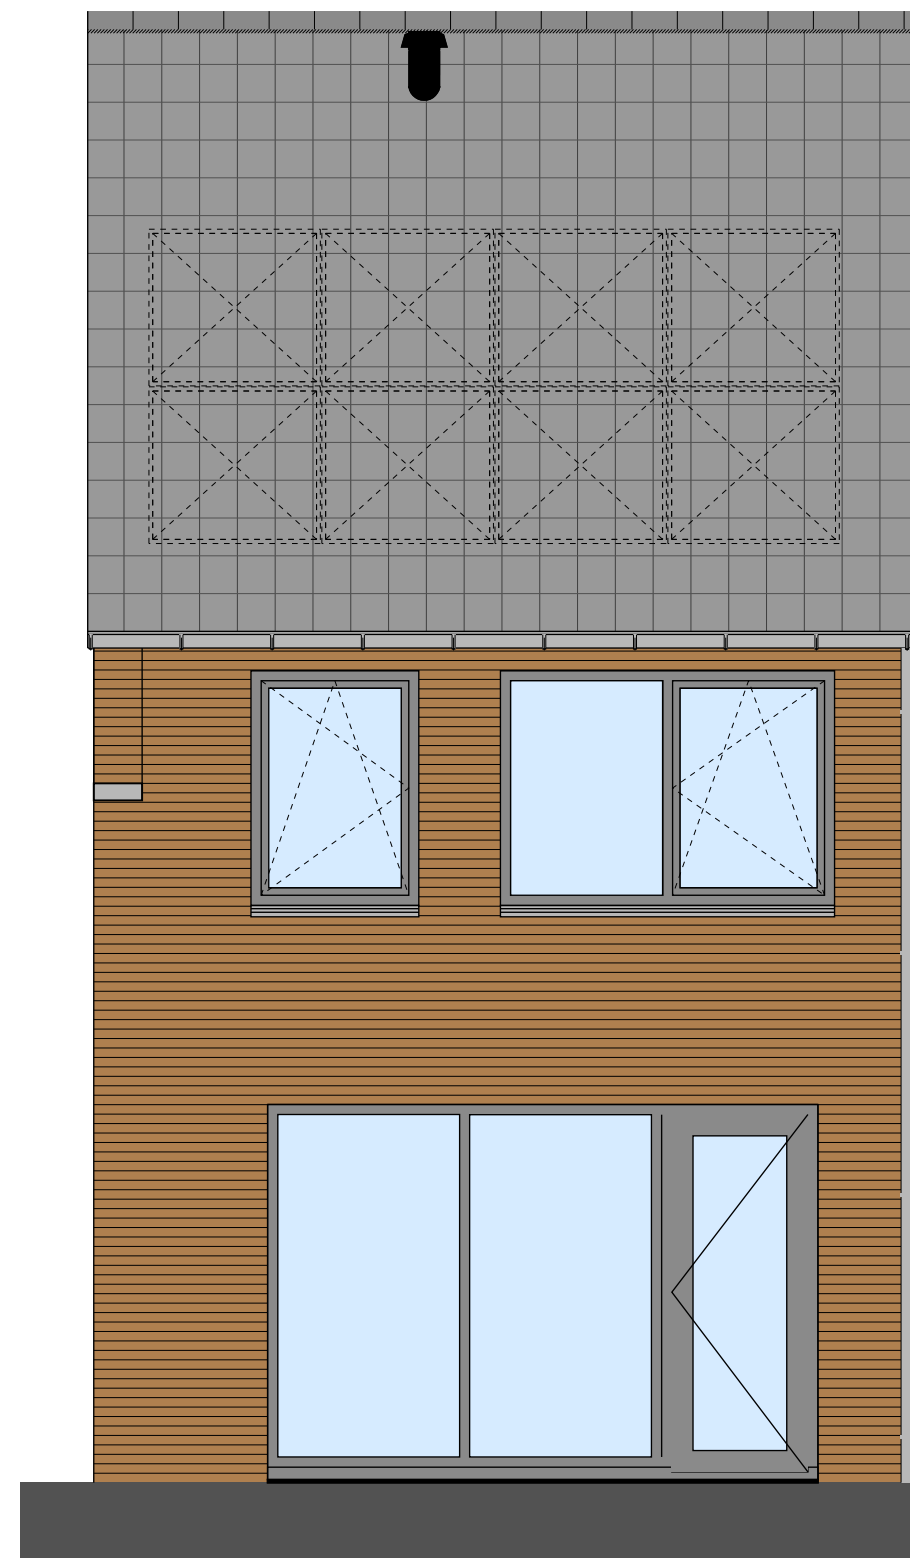


B. 01-5100  
BNR 8  
ACHTERGEVEL  
1:50

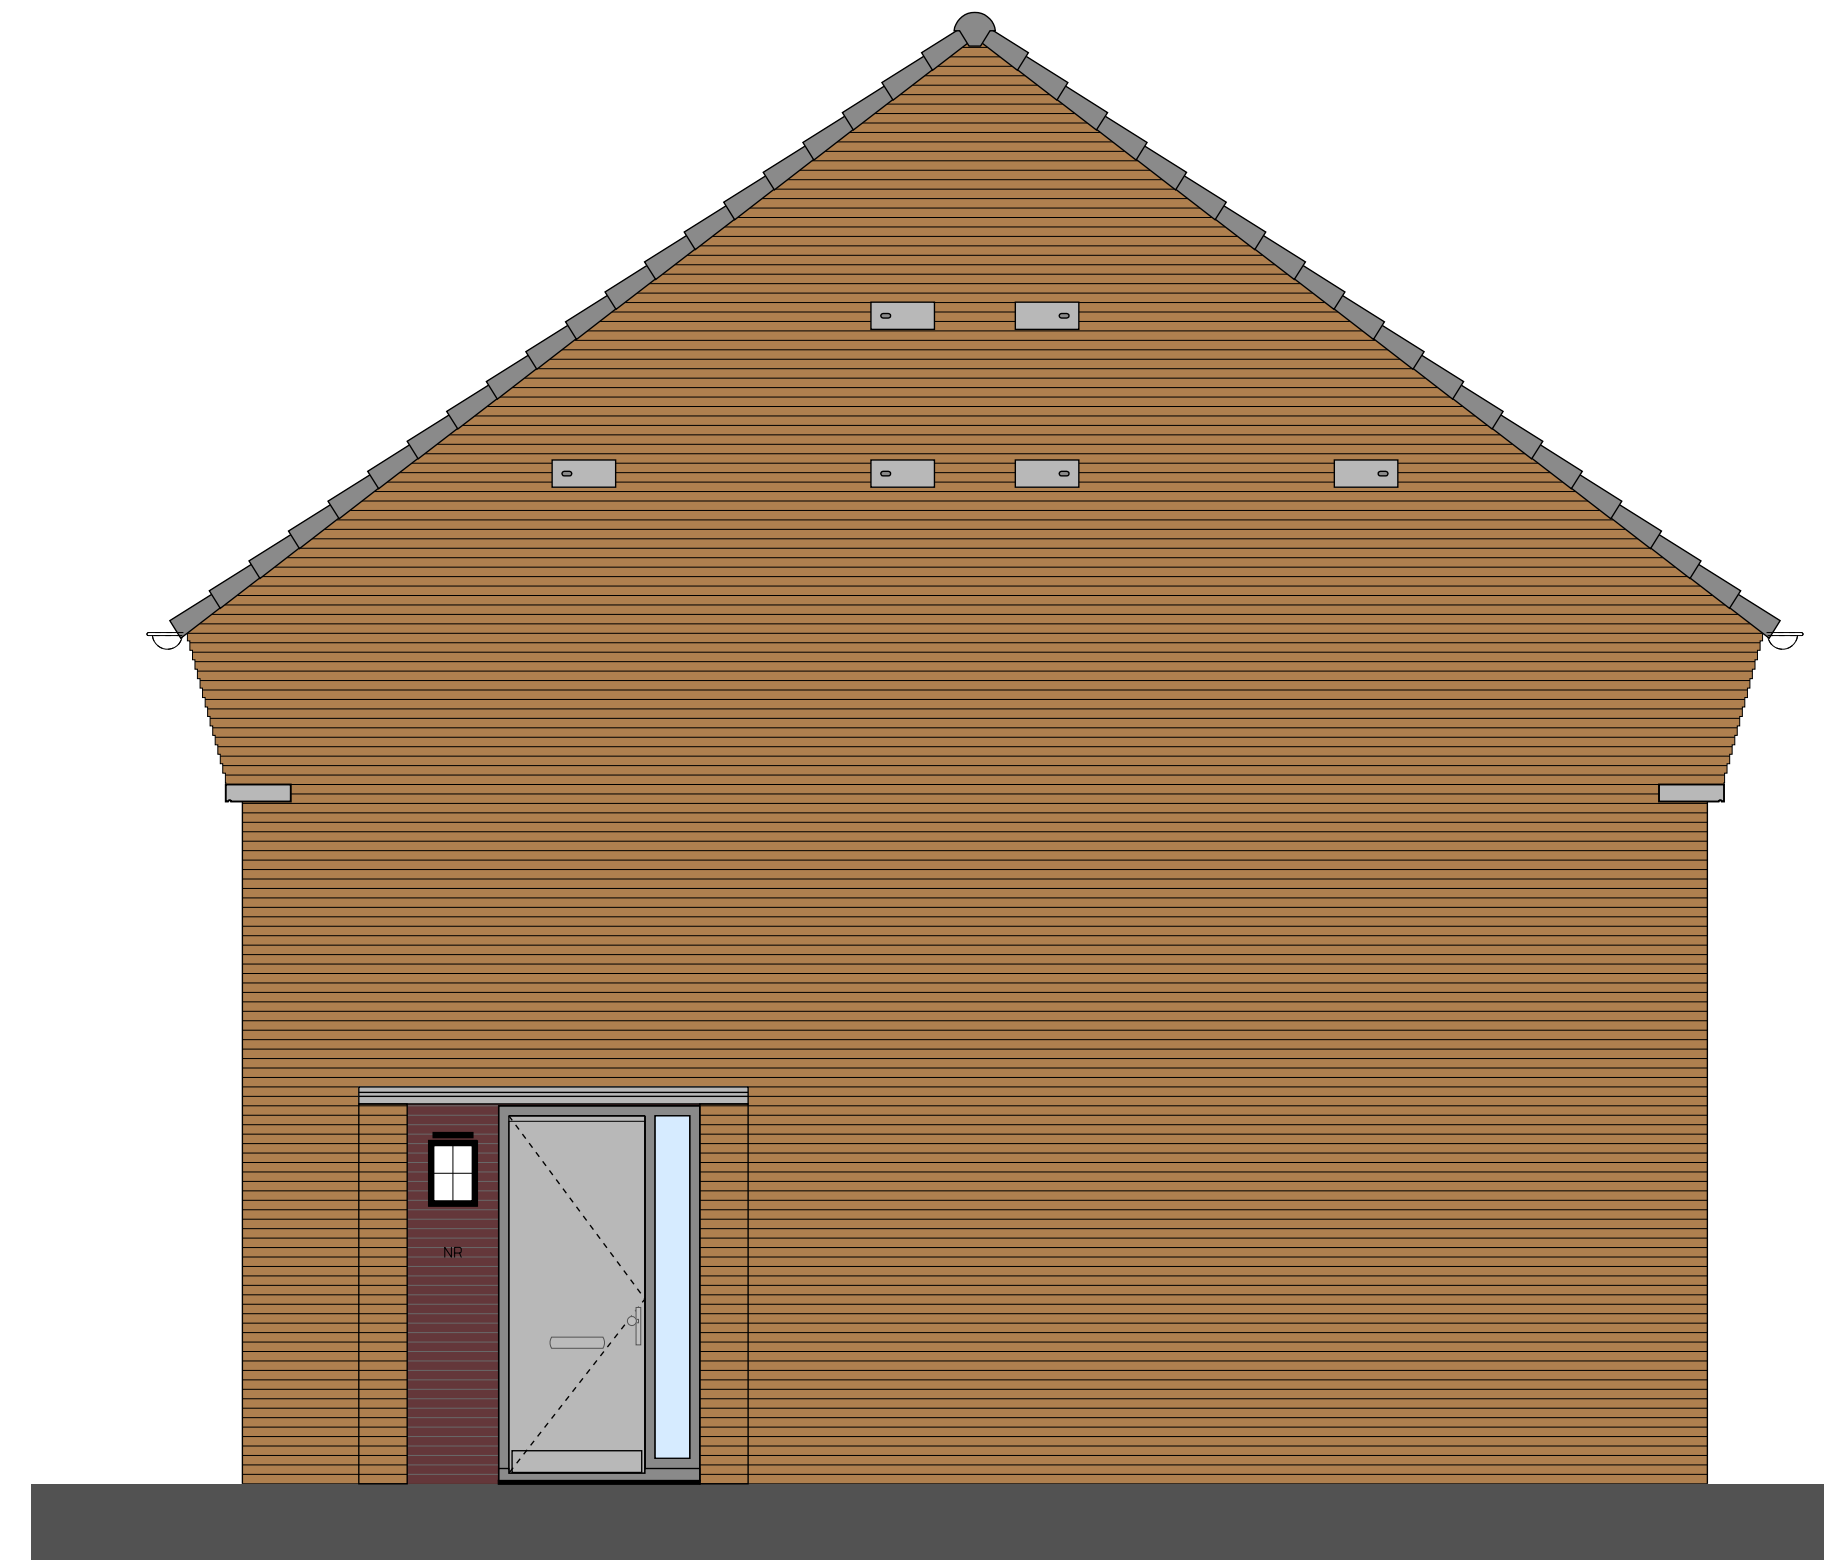


BNR 8  
ZIJGEVEL  
1:50

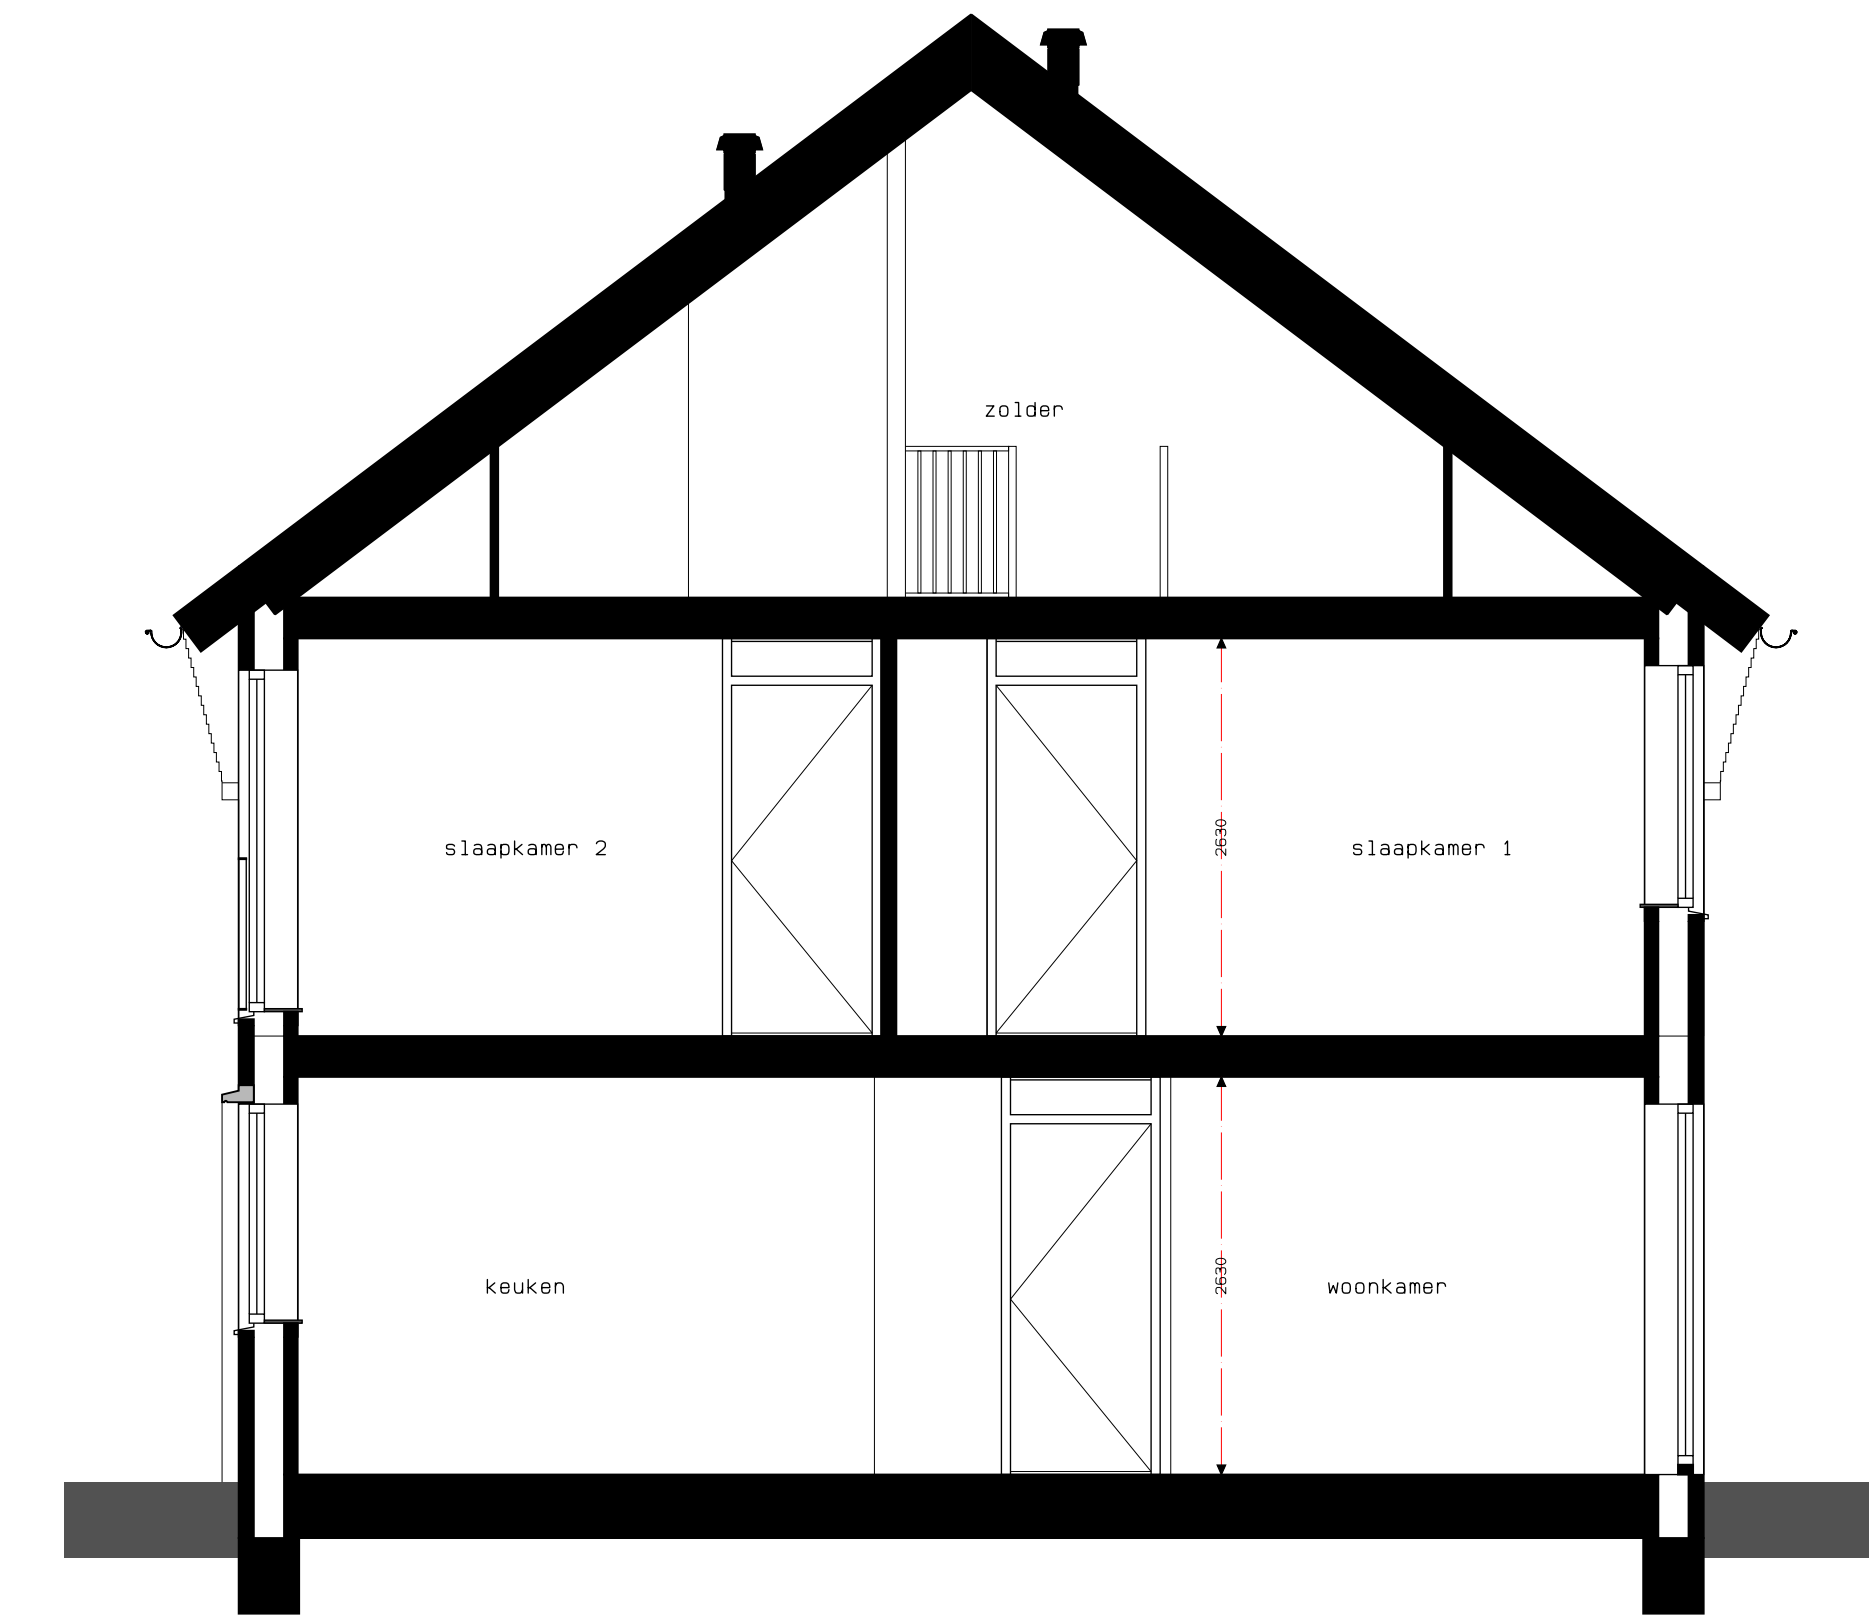


DOORSNEDE  
1:50

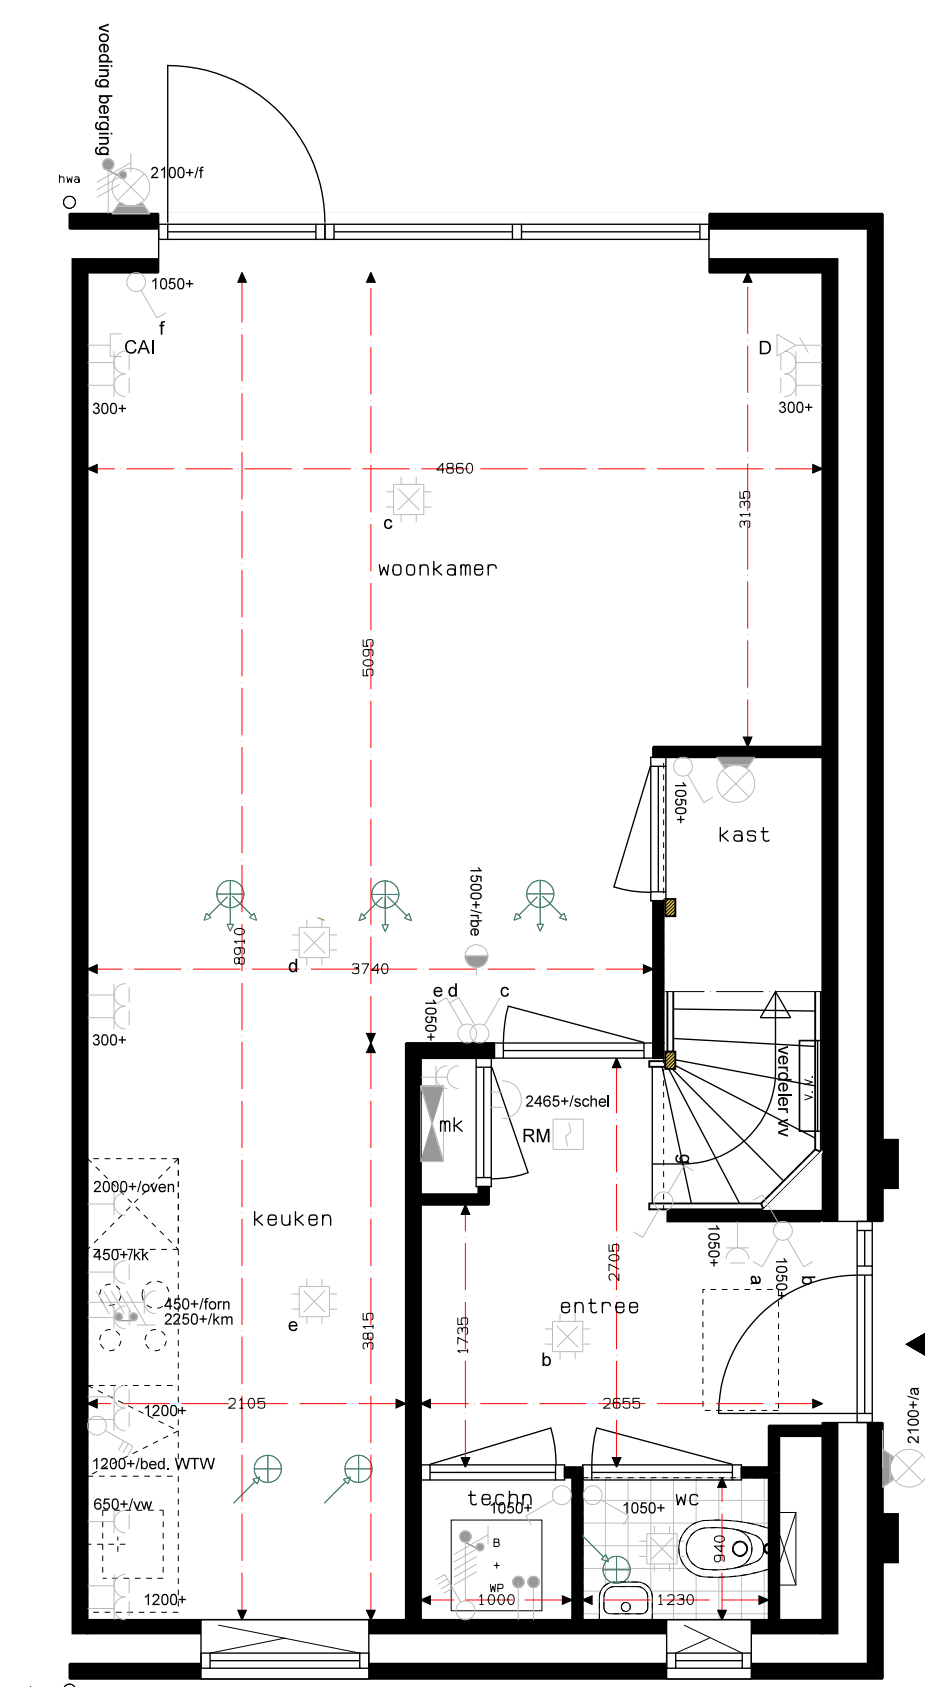


B. 01-5100  
BNR 8  
BEGANE GROND  
1:50

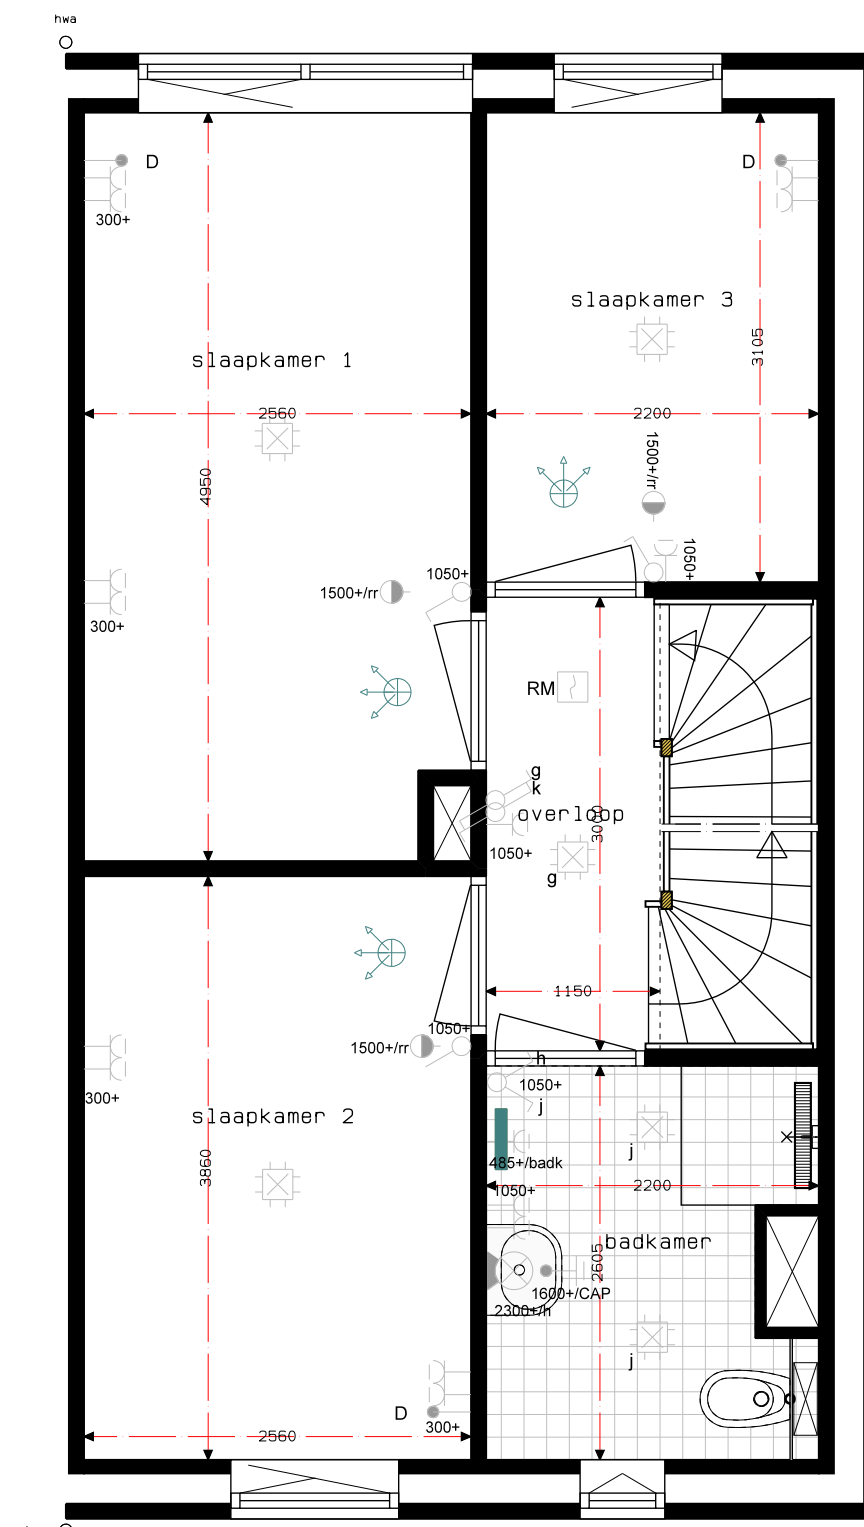



B. 01-5100  
BNR 8  
1E VERDIEPING  
1:50

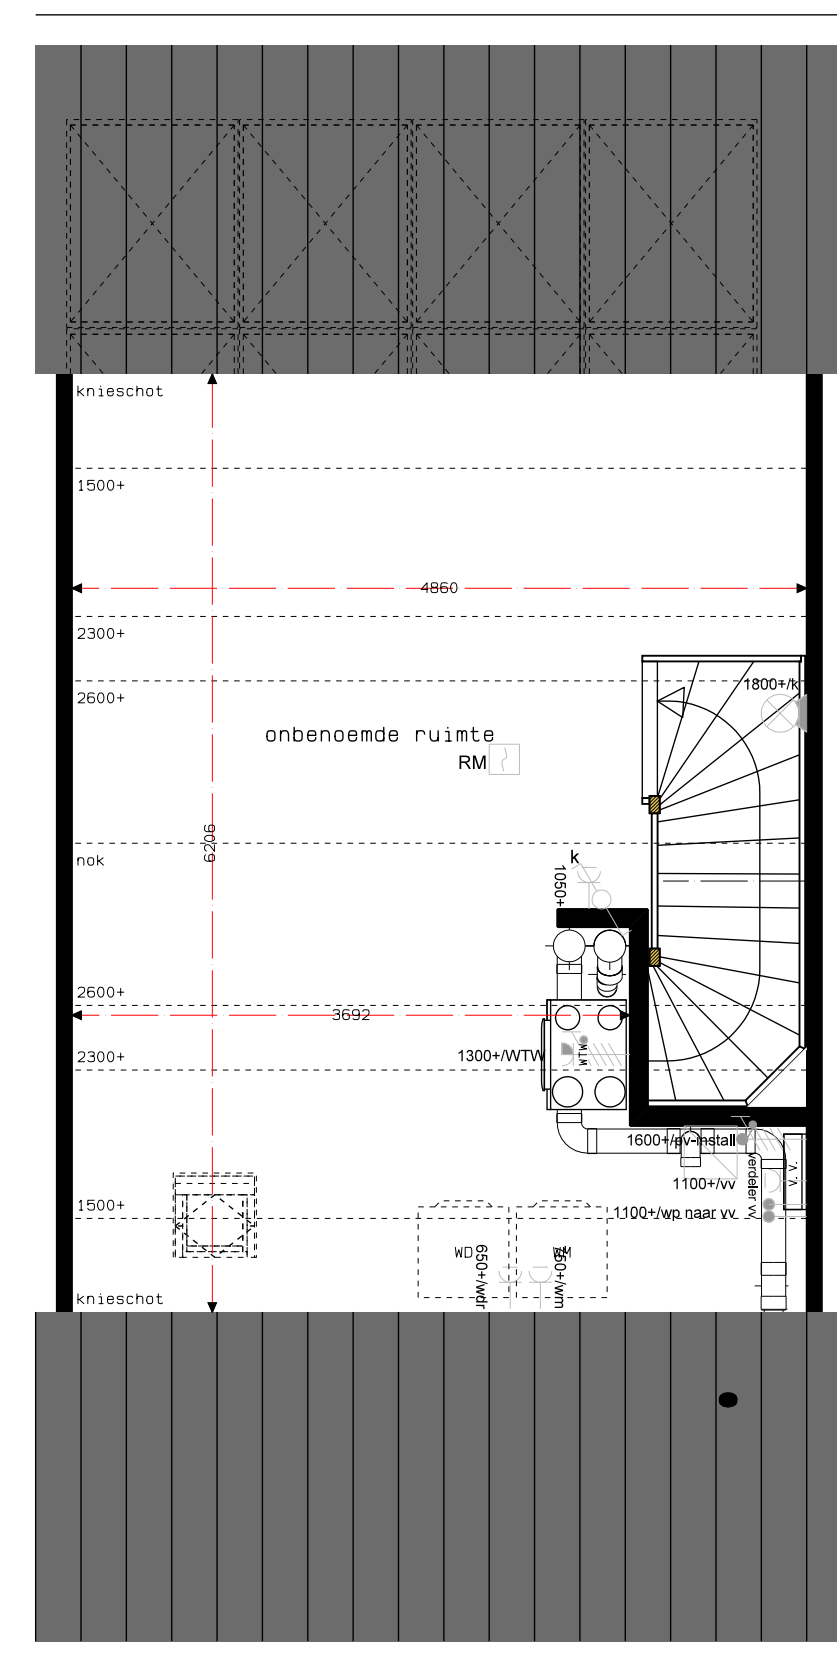

B. 01-5100  
BNR 8  
2E VERDIEPING  
1:50

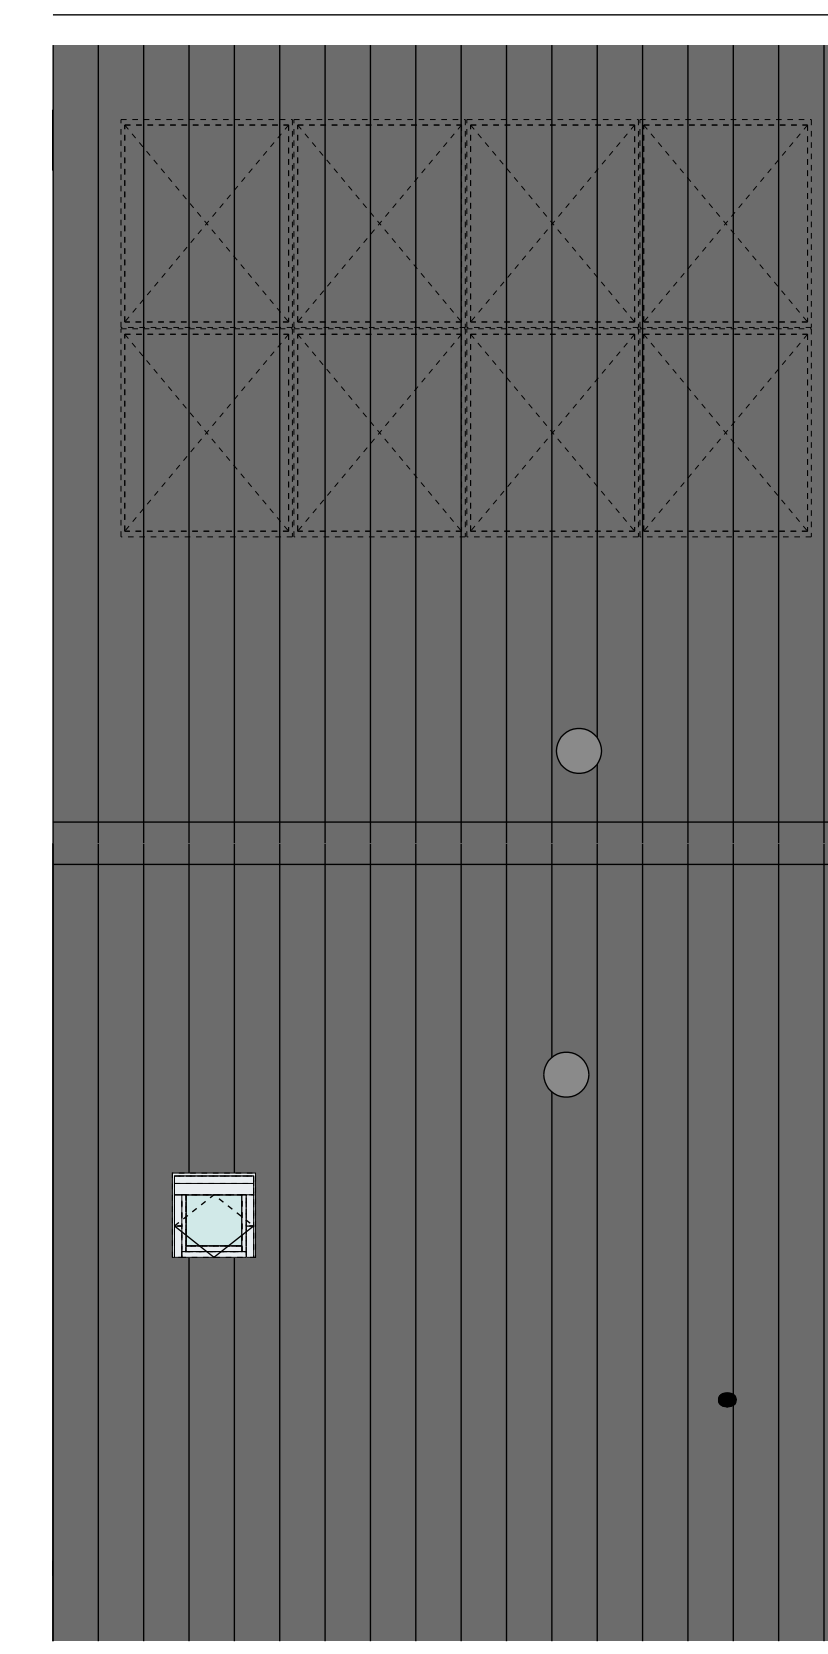

B. 01-5100  
BNR 8  
DAKAANZICHT  
1:50

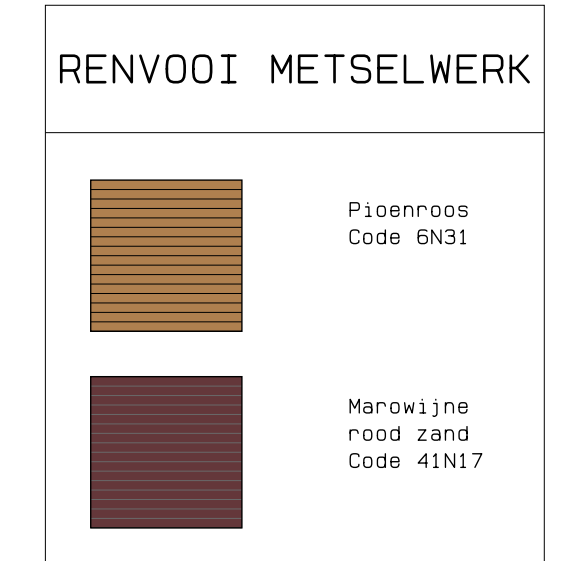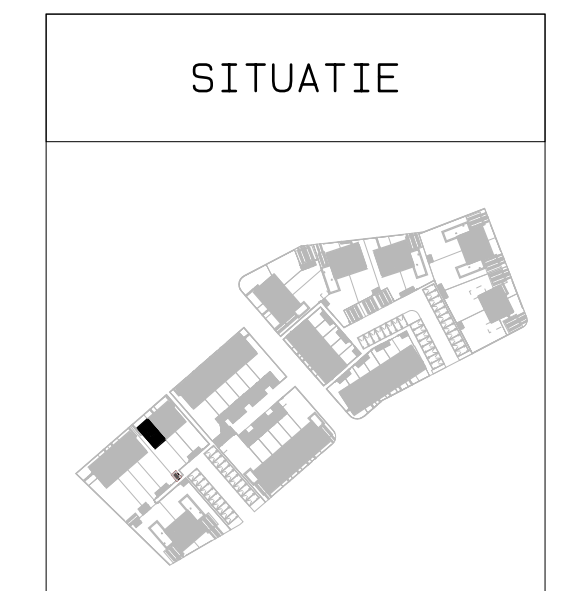

RENVOOI SYMBOLEN	
schakelaar:	
-enkel	
-dubbel	
-wissel	
lichtpunt:	
-plafond	
-wand	
-buisen	
RM	rookleider
	sturing naar wp
	na-regeling
	wc geand enkel
	wc geand dubbel
	wc geand dubbel inbouw
	schel
	deurbel
	aansluitpunt:
	-data (1000)
	-data
CAI	centraal antenne inrichting
	aarding
	verdelier vloerverwarming
	verdelier inrichting
	elektrische radiator
	omvormer
WM	wasmachine
W	wasdroger
W	koelkast
W	vaatwasser
W	oven
W	koekroedel
W	fornuis
W	voeding berging
	mechanische ventilatie:
	-afzuigpunt
	-toevoerpunt
	-regeling
	-aansluitpunt
	warmtepomp

De voor de woning van toepassing zijnde symbolen zijn opgenomen in de plattegronden.

Projectnaam: Aarflesche Erven Projectlocatie: Best Projectnr.: Bes004 Opdrachtgever: Heijmans Vastgoed BV Architect: Bouwman Swinkels Architecten Projectfase: Verkooptekening Onderwerp: Bnr 8 Plattegronden, gevels, doorsnede	<p>Woningbouw</p> <p>Deelstaat 05 Postbus 111 T 075-940 91 11          0204 J.F. Roelofs 6247 AD Rossum F 075-940 91 11</p> <p>Firmaal: AD          Schaal: 1:50          Datum: 15-11-2023          Geek.: KB</p> <p>J-8</p>
---	---