




B. 01-5700
BNR 11
VOORGEVEL
1:50

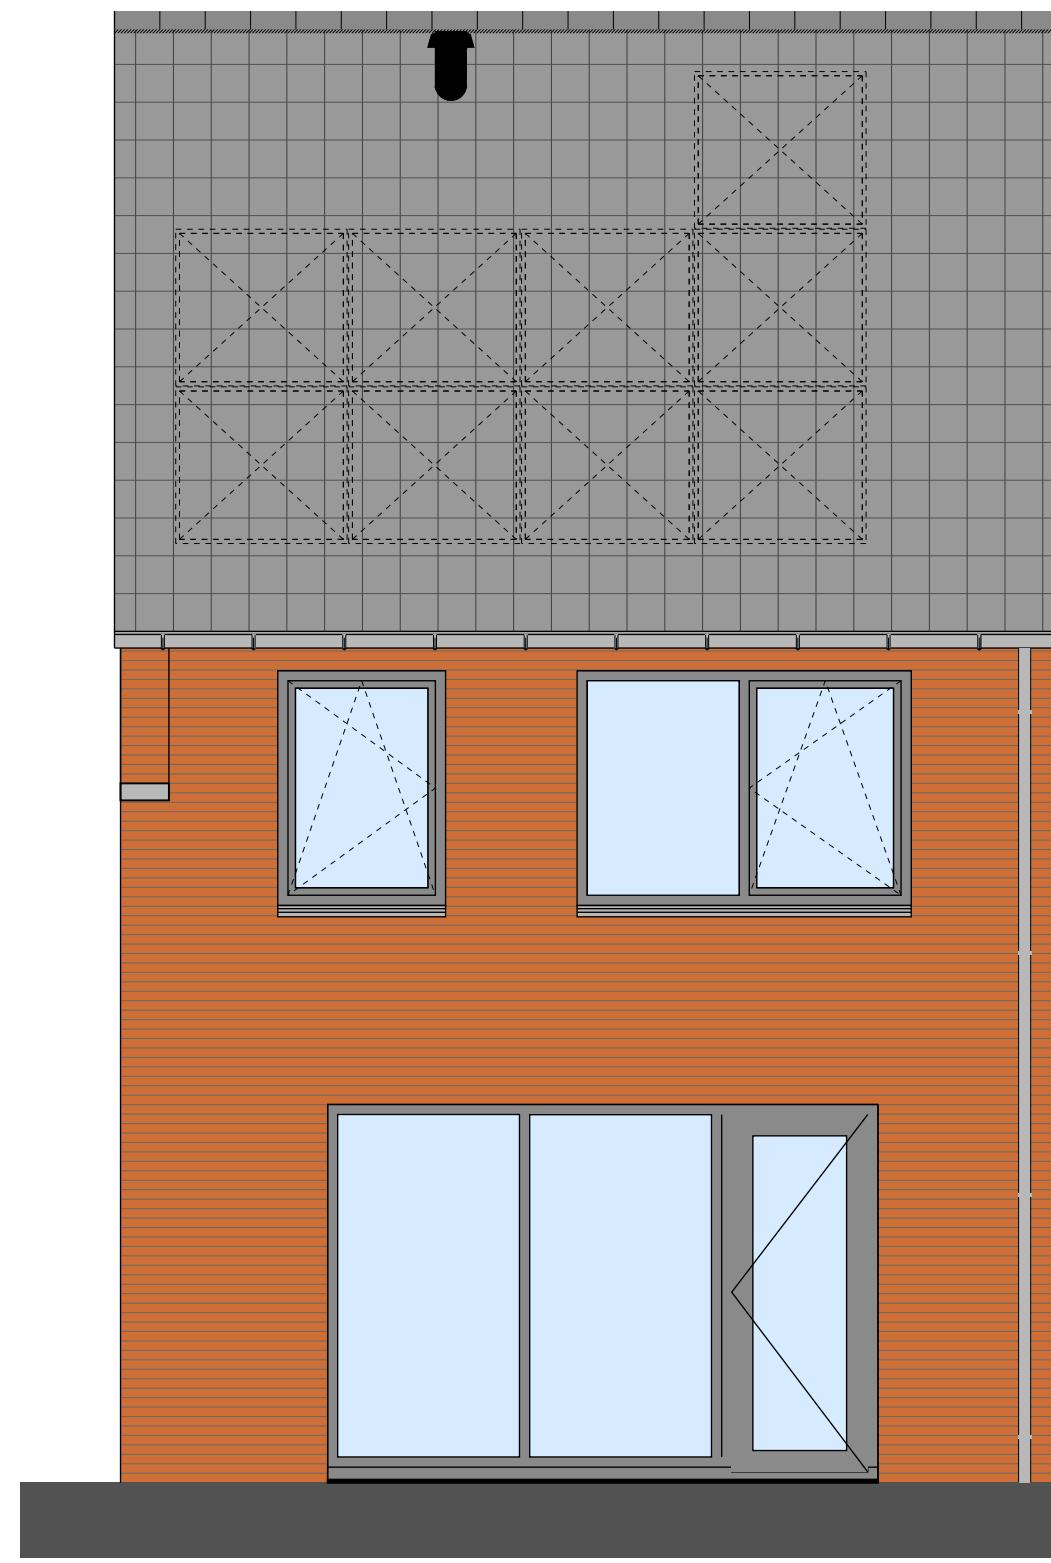


B. 01-5700
BNR 11
ACHTERGEVEL
1:50

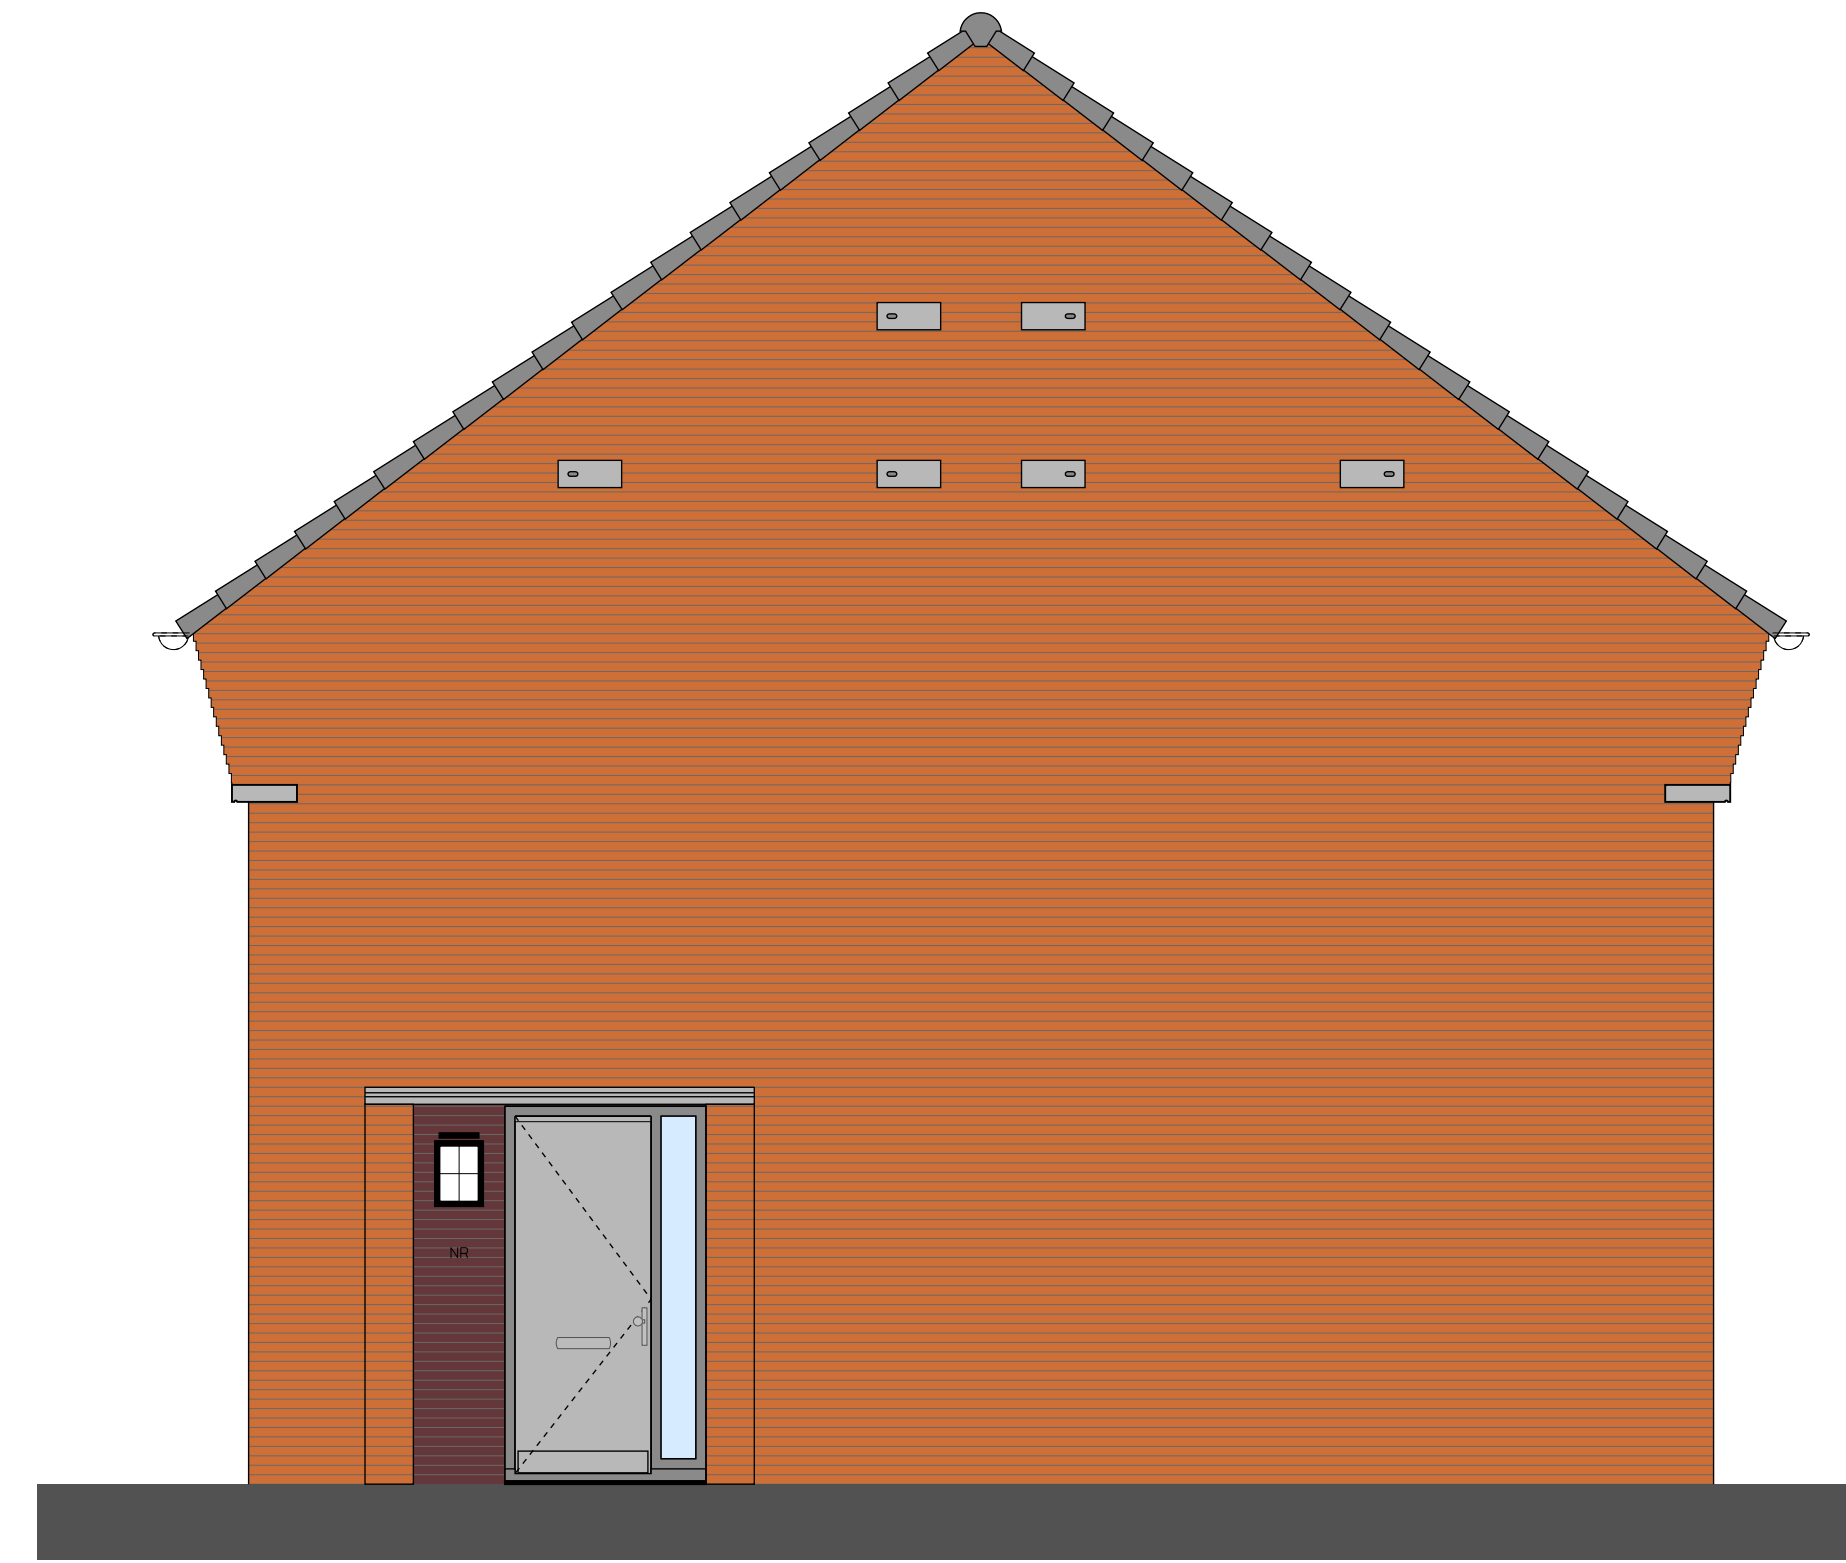


BNR 11
ZIJGEVEL
1:50

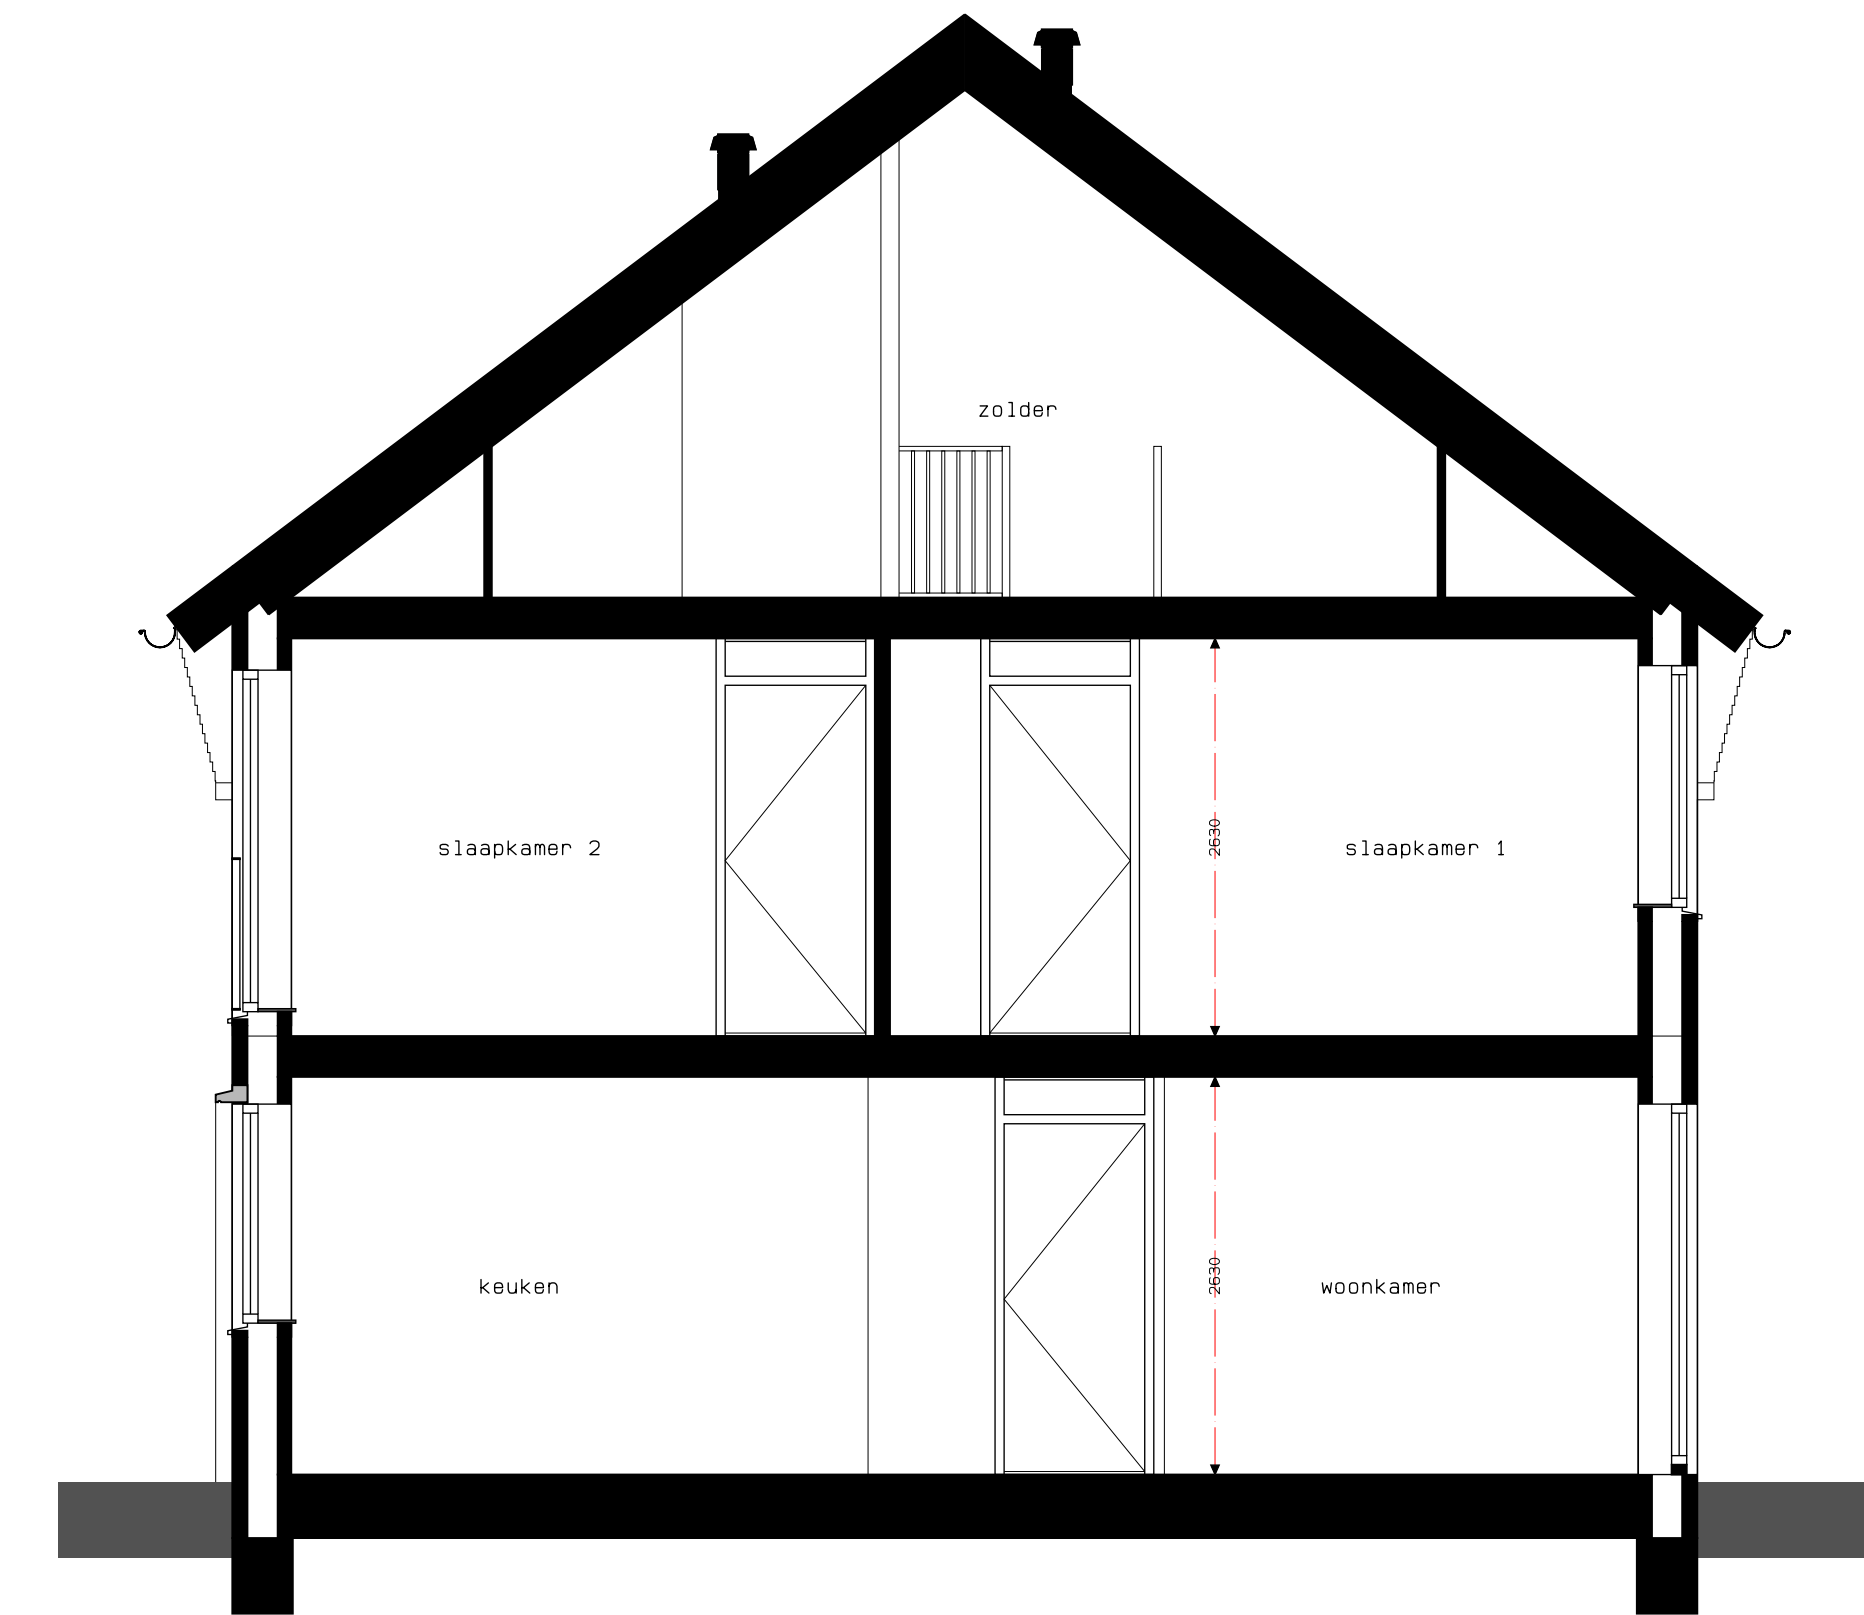


DOORSNEDE
1:50

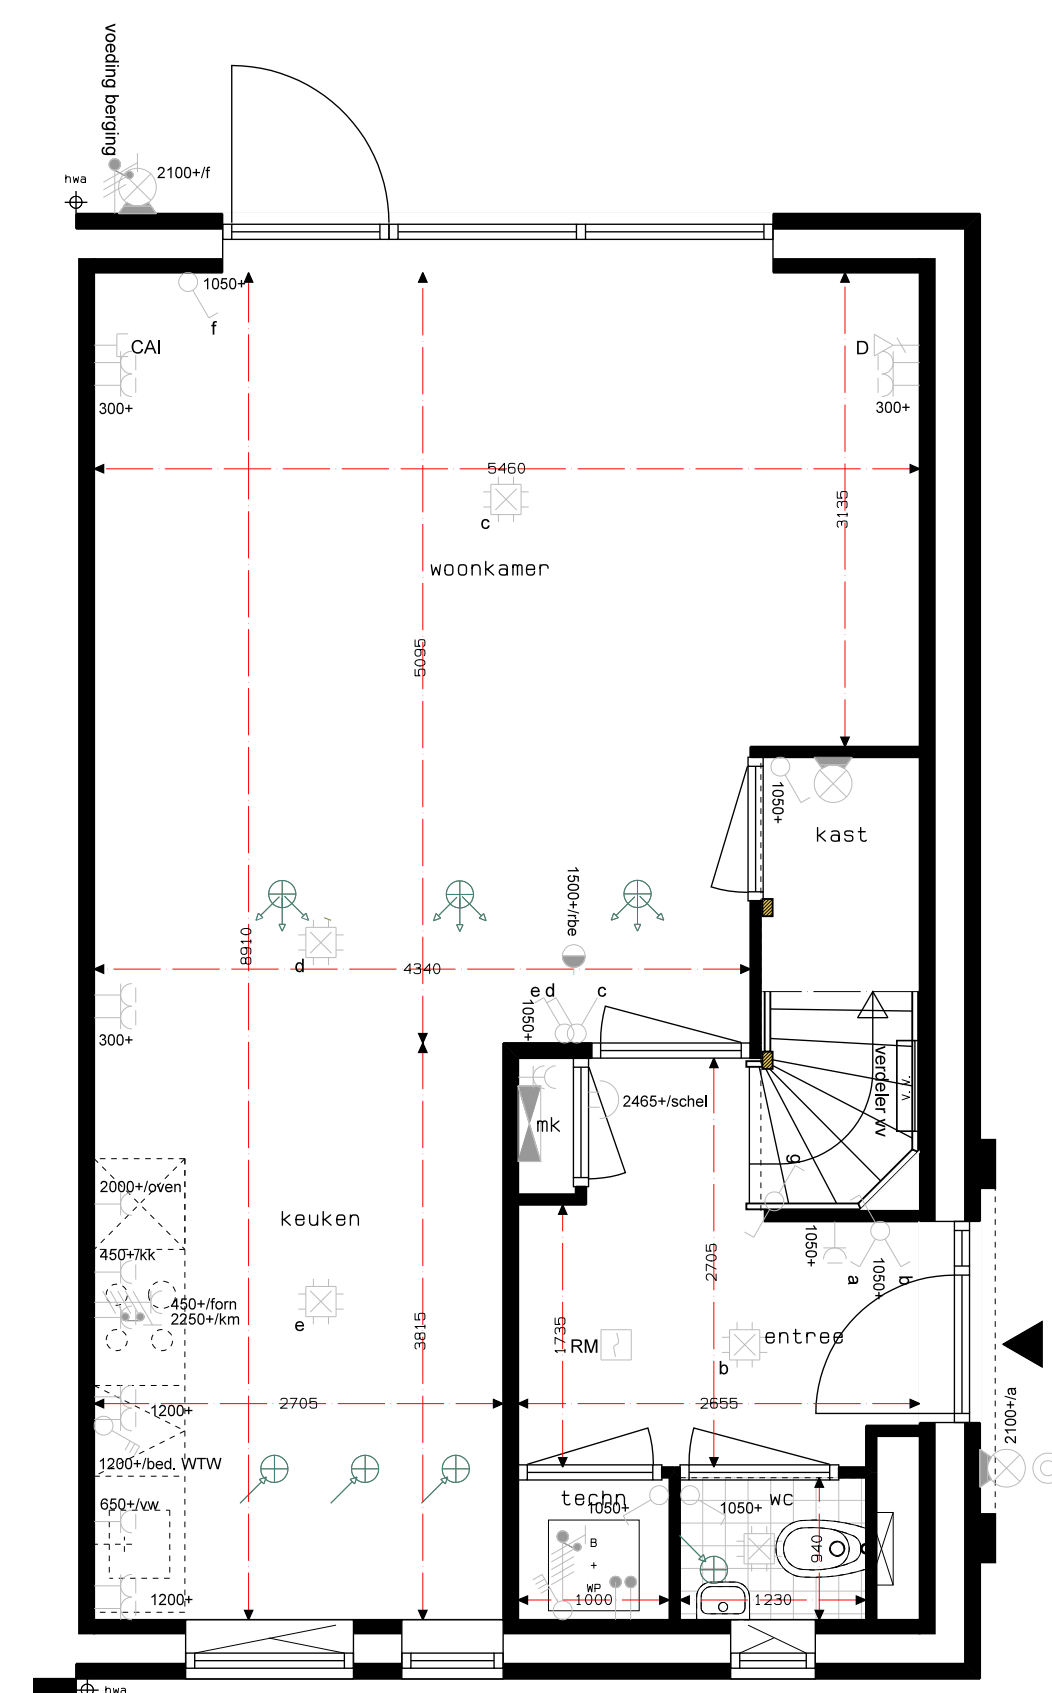


B. 01-5700
BNR 11
BEGANE GROND
1:50

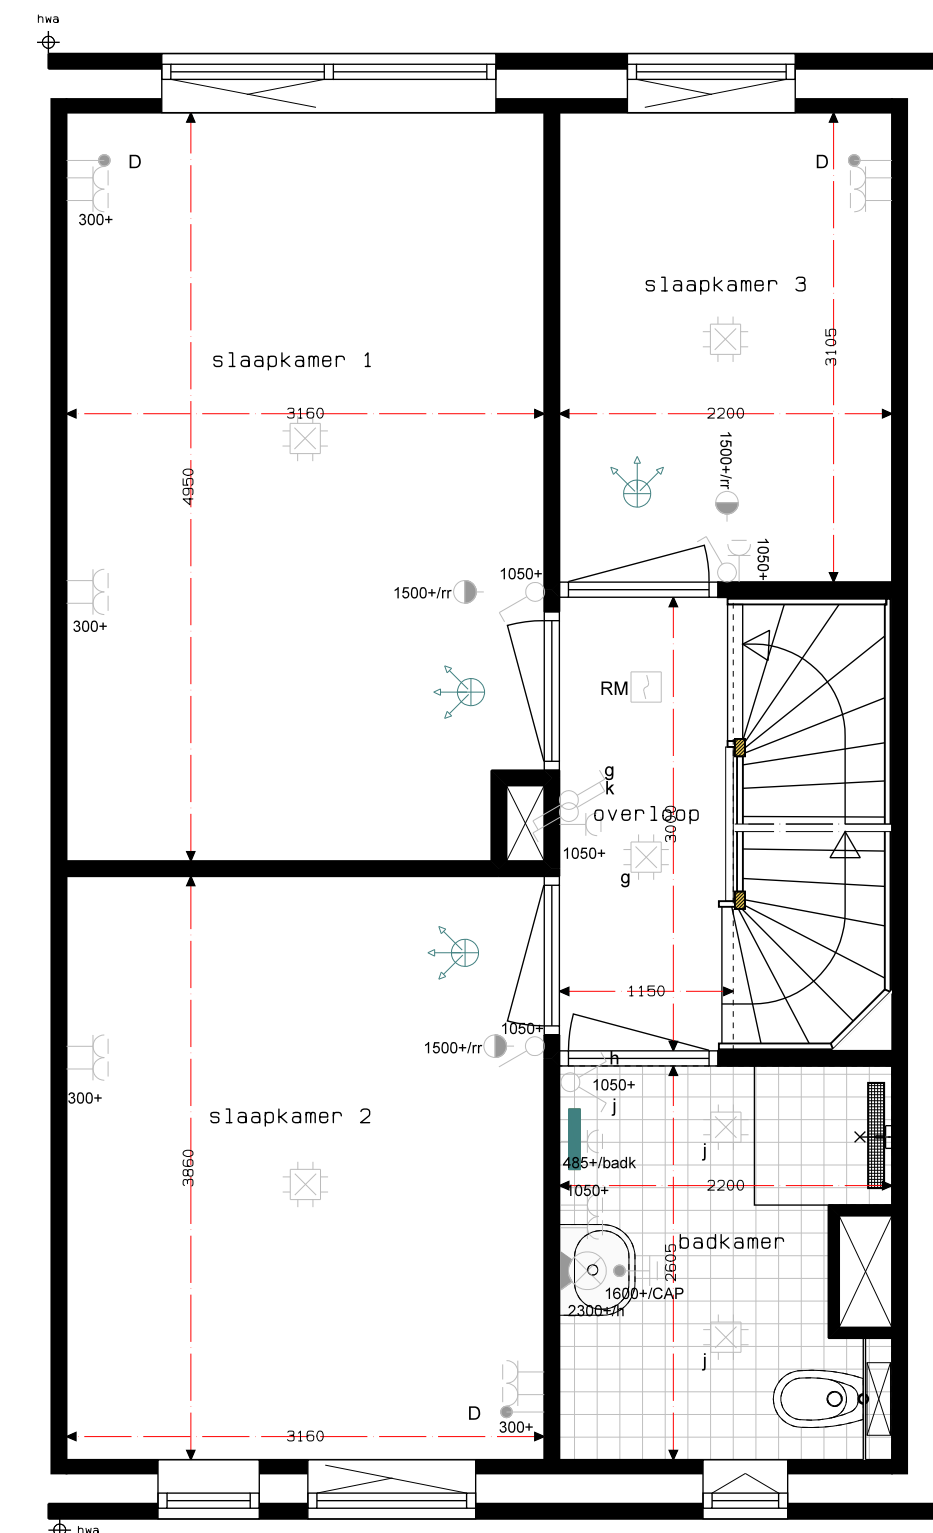



B. 01-5700
BNR 11
1E VERDIEPING
1:50

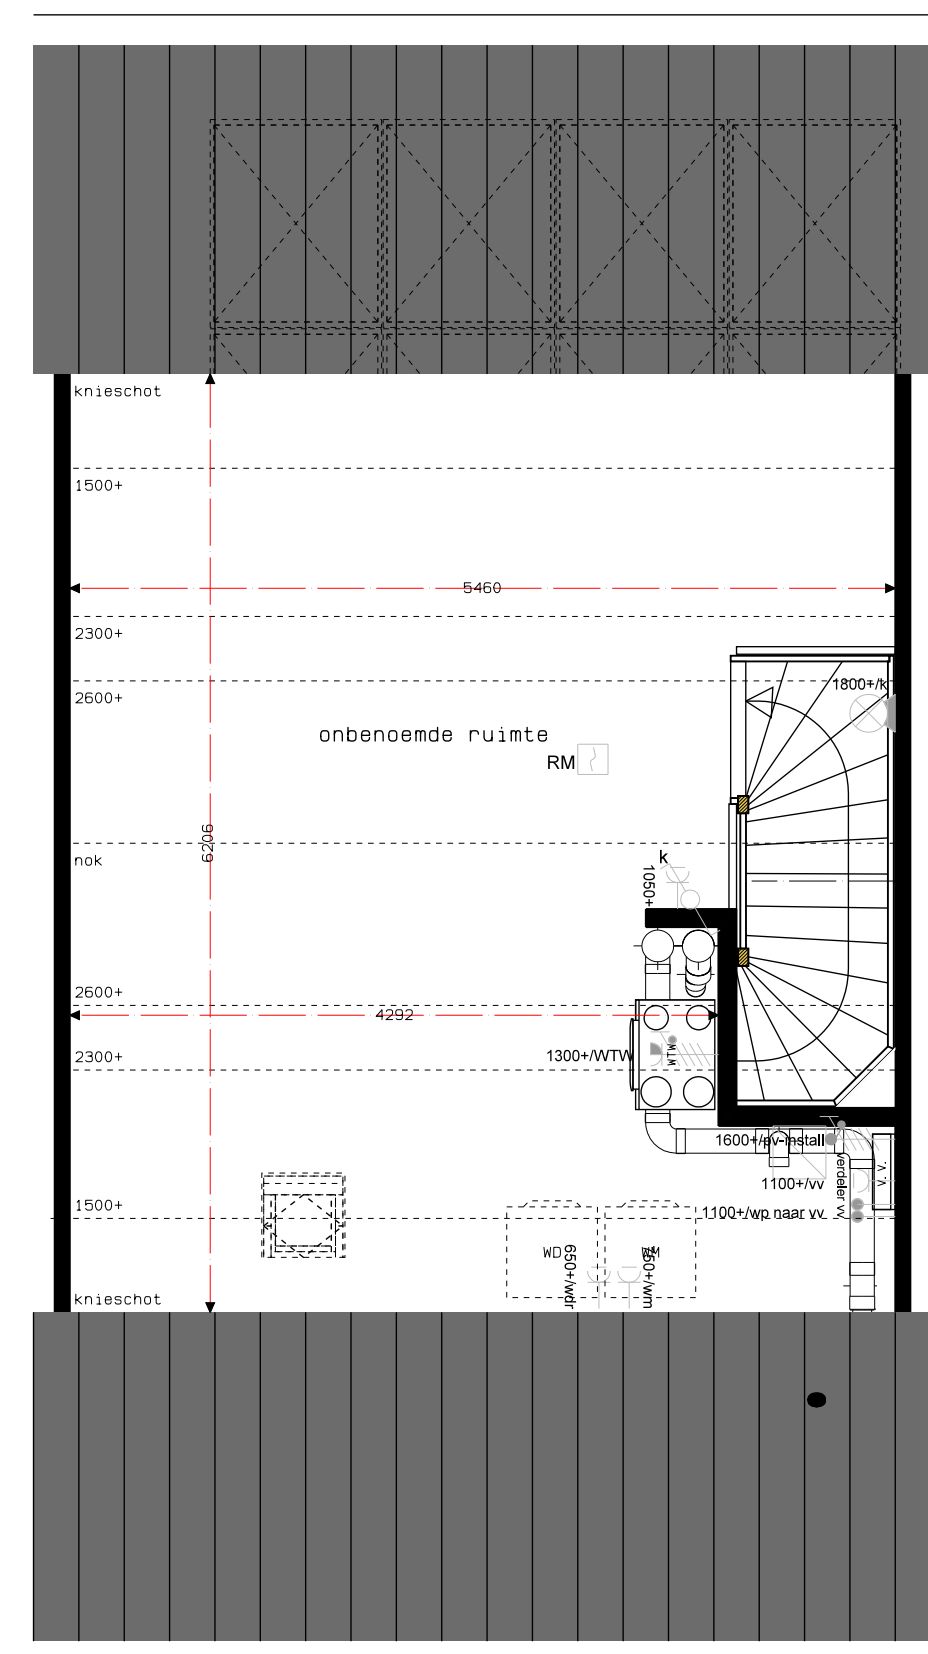

B. 01-5700
BNR 11
2E VERDIEPING
1:50

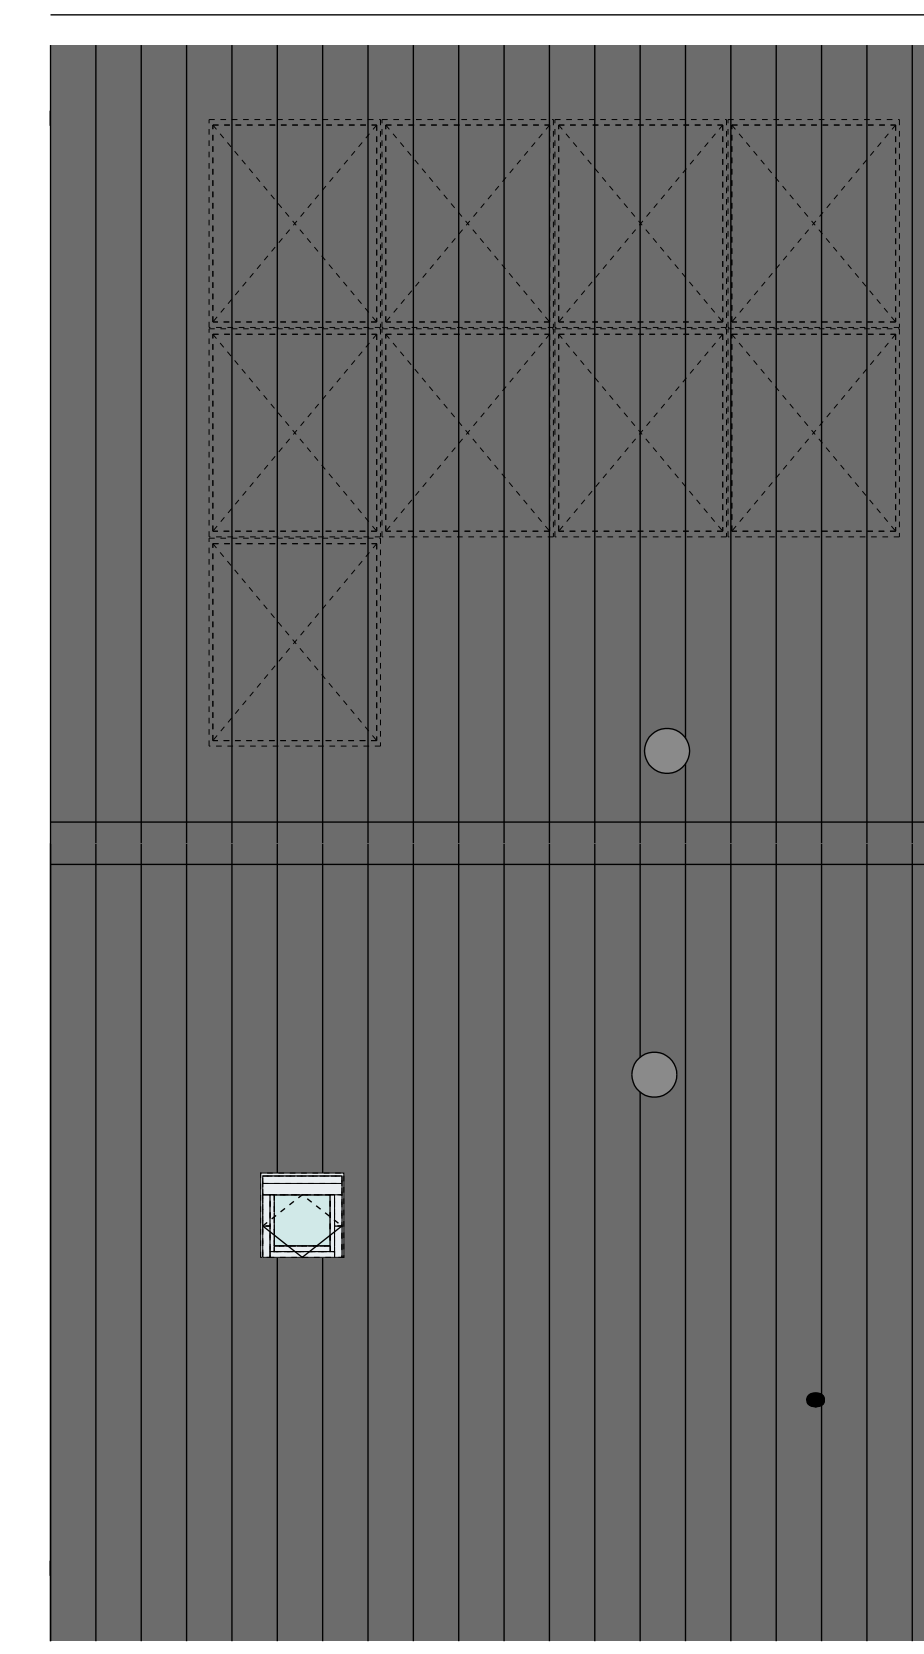

B. 01-5700
BNR 11
DAKAANZICHT
1:50

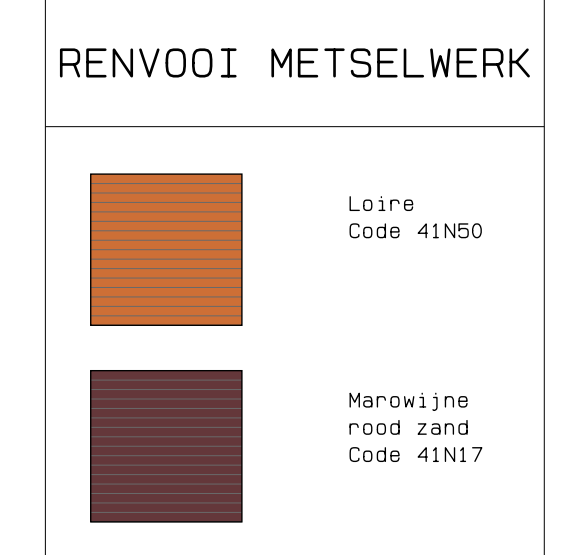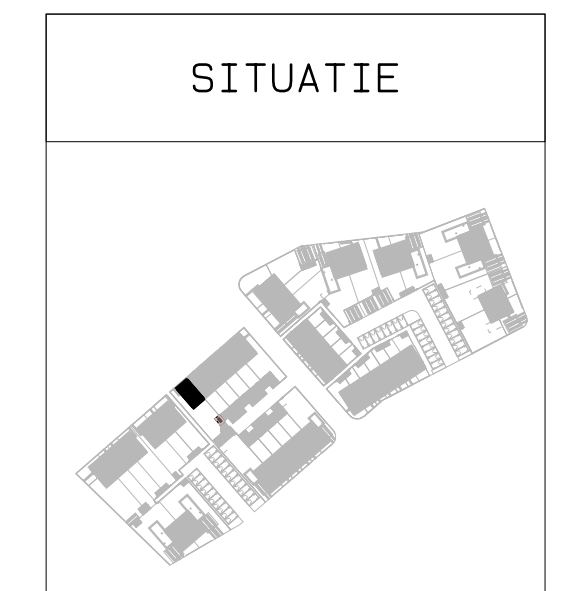

RENVOOI SYMBOLEN	
schakelaar:	
-enkel	
-dubbel	
-wissel	
lichtpunt:	
-plafond	
-wand	
-buisen	
RM	rookleider
	sturing naar wp
	naregeling
	wc geaard enkel
	wc geaard dubbel
	wc geaard dubbel inbouw
	schel
	deurbel
	aansluitpunt:
	-data (1000)
	-debrad
CAI	centraal antenne inrichting
	aarding
	verdelier vloerverwarming
	verdelier inrichting
	elektrische radiator
	omvormer
	wasmachine
	wassproger
	koelkast
	vaatwasser
	oven
	koekroedel
	fornuis
	voeding berging
	mechanische ventilatie:
	-afzuigpunt
	-toevoerpunt
	-regeling
	-aansluitpunt
	warmtepomp

De voor de woning van toepassing zijnde symbolen zijn opgenomen in de plattegronden.

Projectnaam: Aarflesche Erven Projectlocatie: Best Projectnr.: Bes004 Opdrachtgever: Heijmans Vastgoed BV Architect: Bouwman Swinkels Architecten Projectfase: Verkooptekening Onderwerp: Bnr 11 Plattegronden, gevels, doorsnede	<p>Woningbouw</p> <p>Deelstaat 05 Postbus 111 T 075-940 91 11 0204 JH Roerboom 6247 AD Roermond F 075-940 91 11</p> <p>Firmaal AD Schaal: 1:50 Datum: 15-11-2023 Geek: KB</p> <p>K-11</p>
--	---