




B. 01-5400
BNR 12
VOORGEVEL
1:50

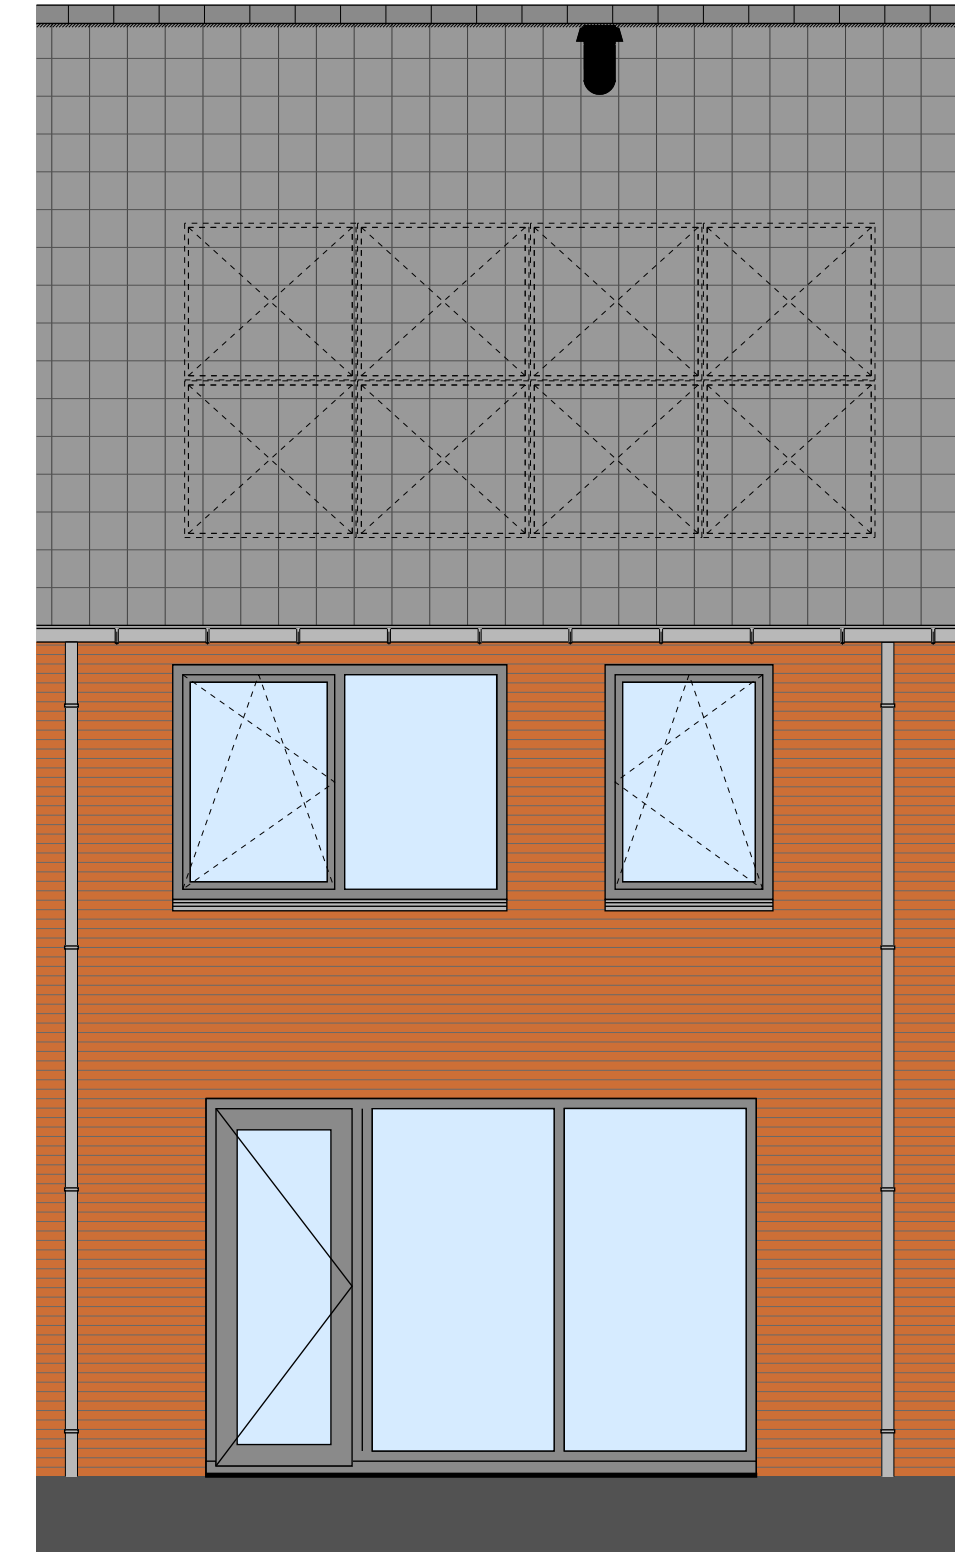


B. 01-5400
BNR 12
ACHTERGEVEL
1:50

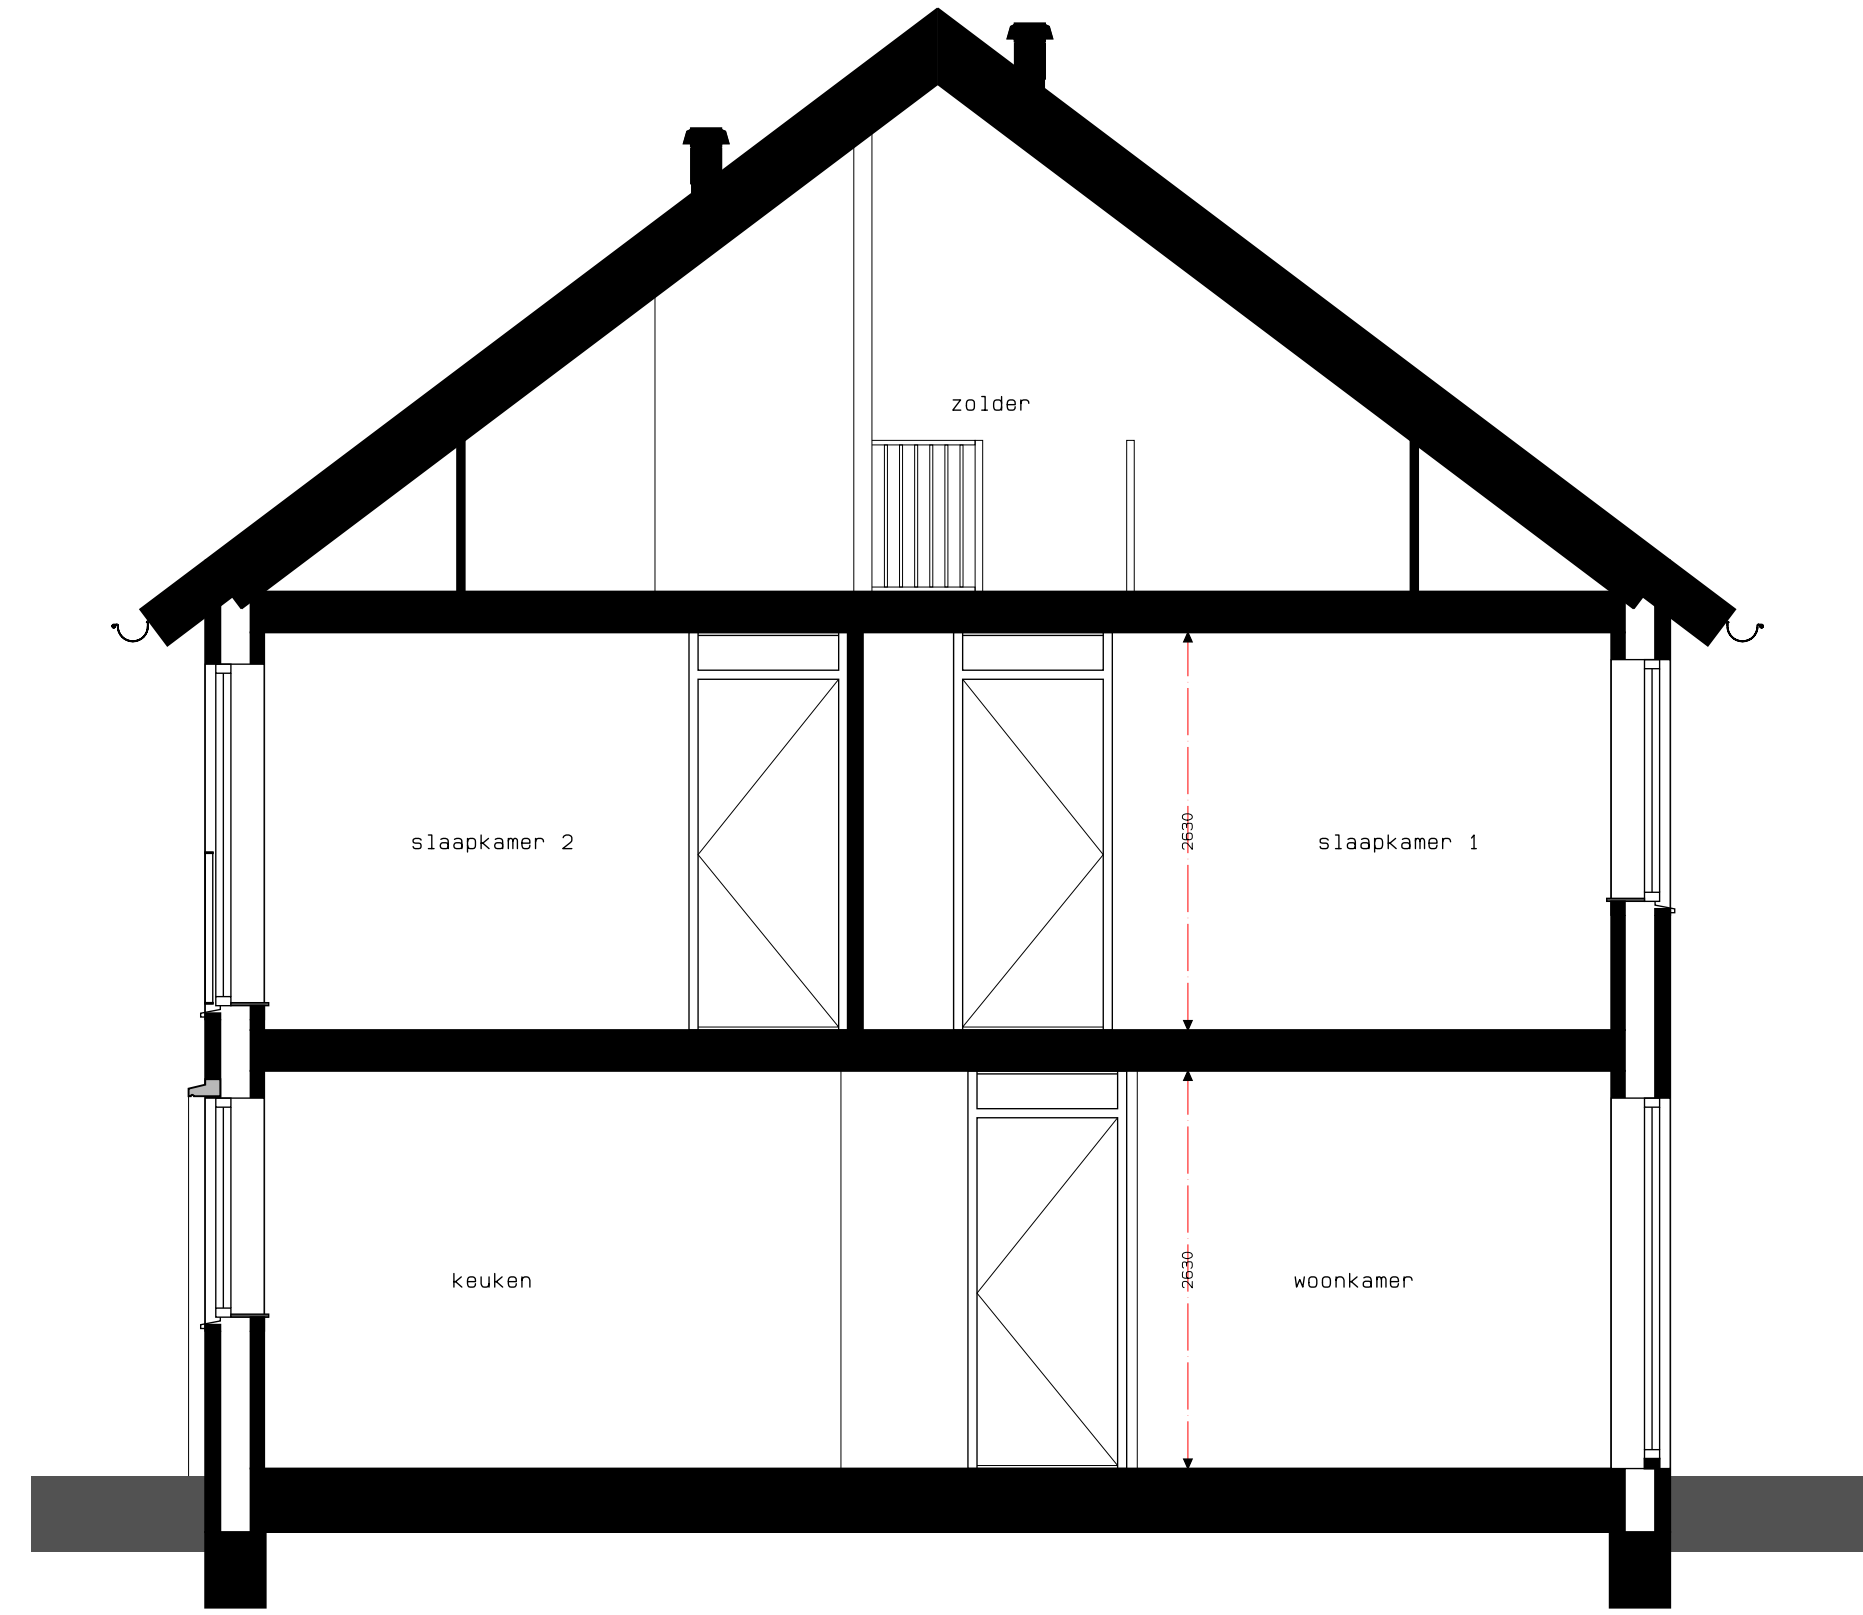


DOORSNEDE
1:50

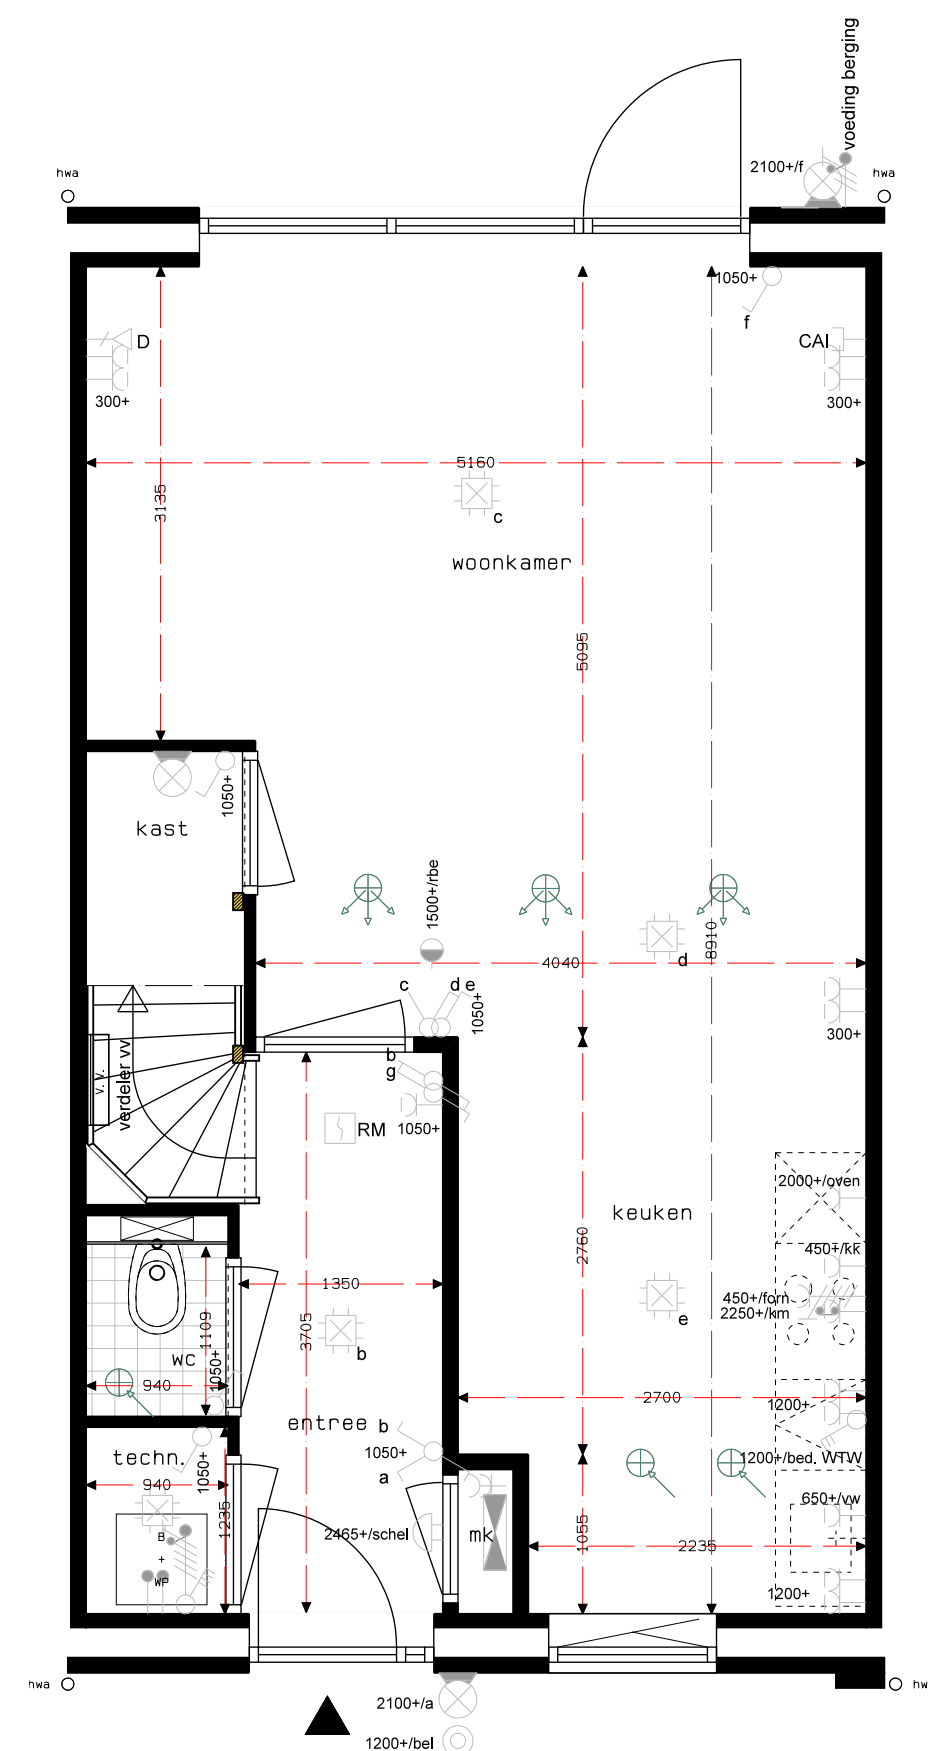


B. 01-5400
BNR 12
BEGANE GROND
1:50

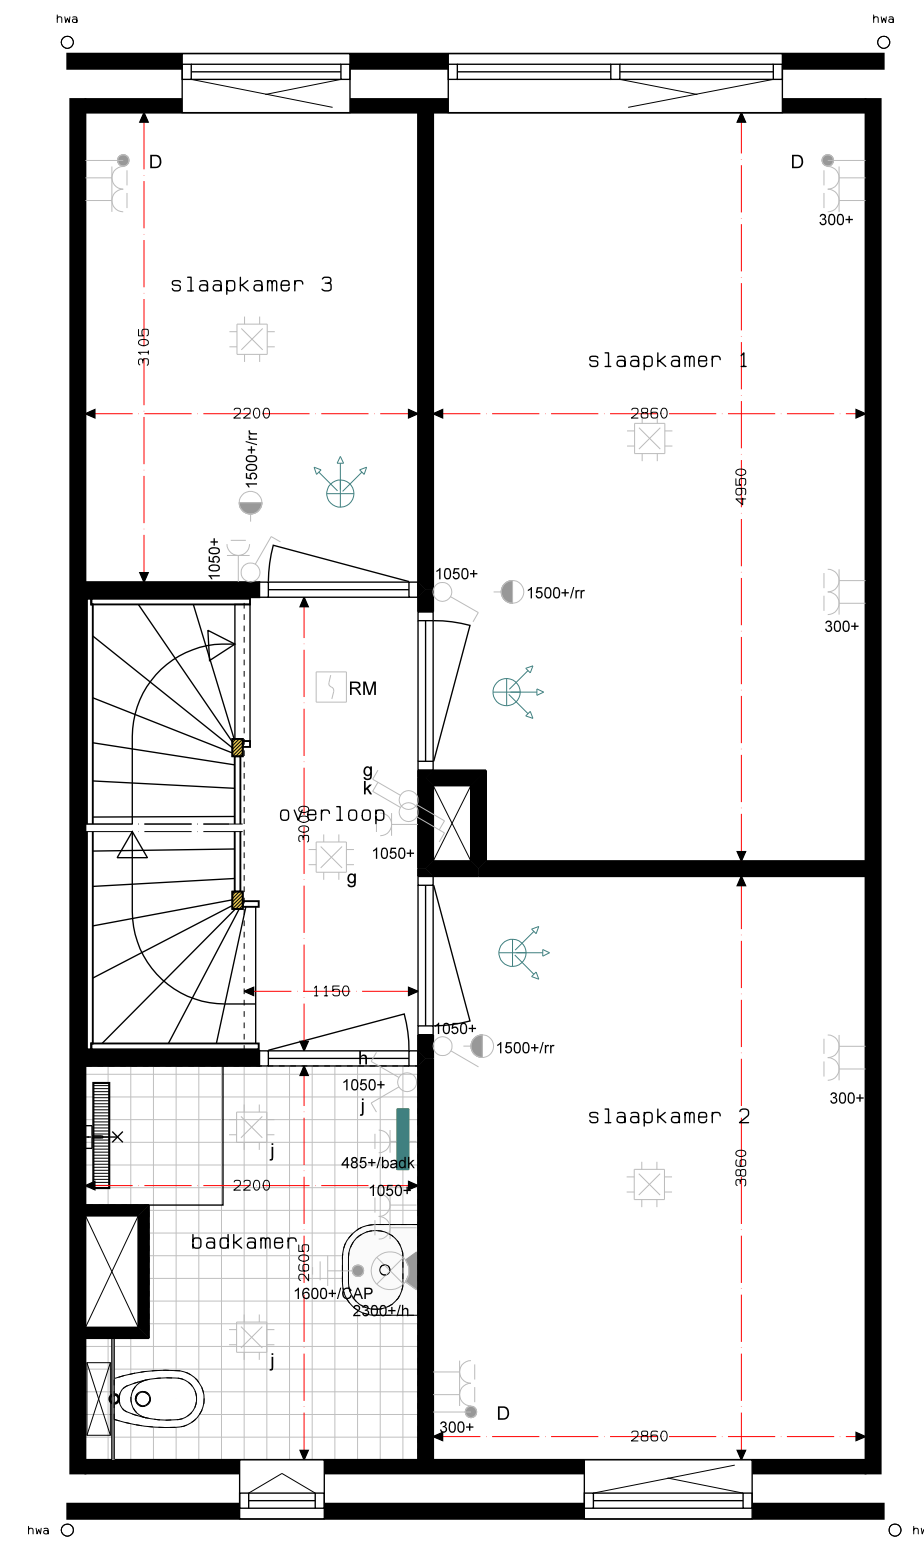



B. 01-5400
BNR 12
1E VERDIEPING
1:50

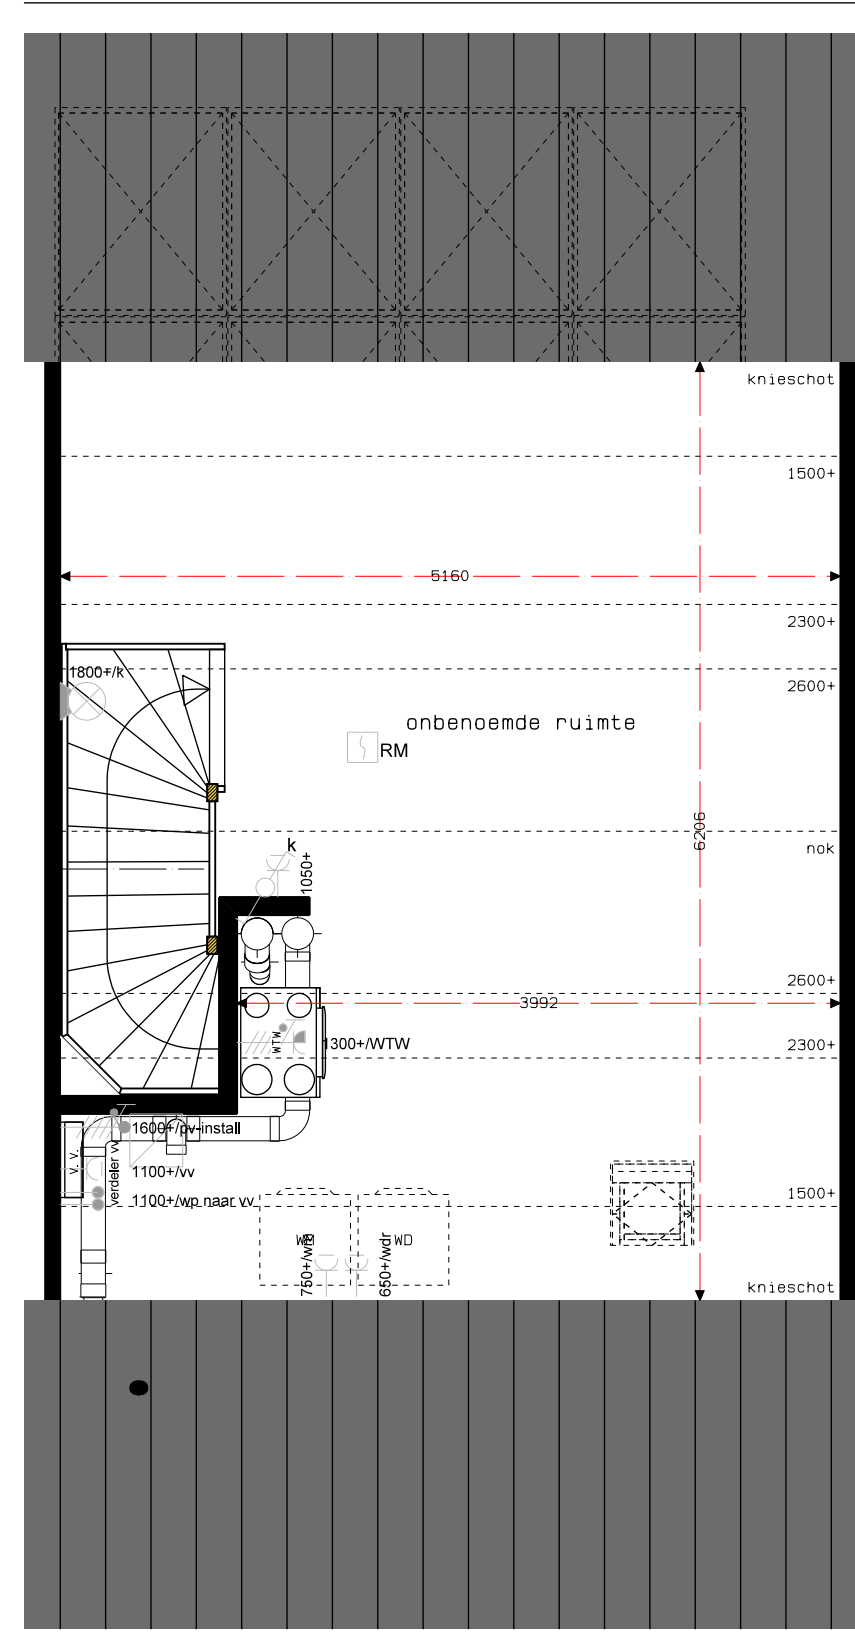

B. 01-5400
BNR 12
2E VERDIEPING
1:50

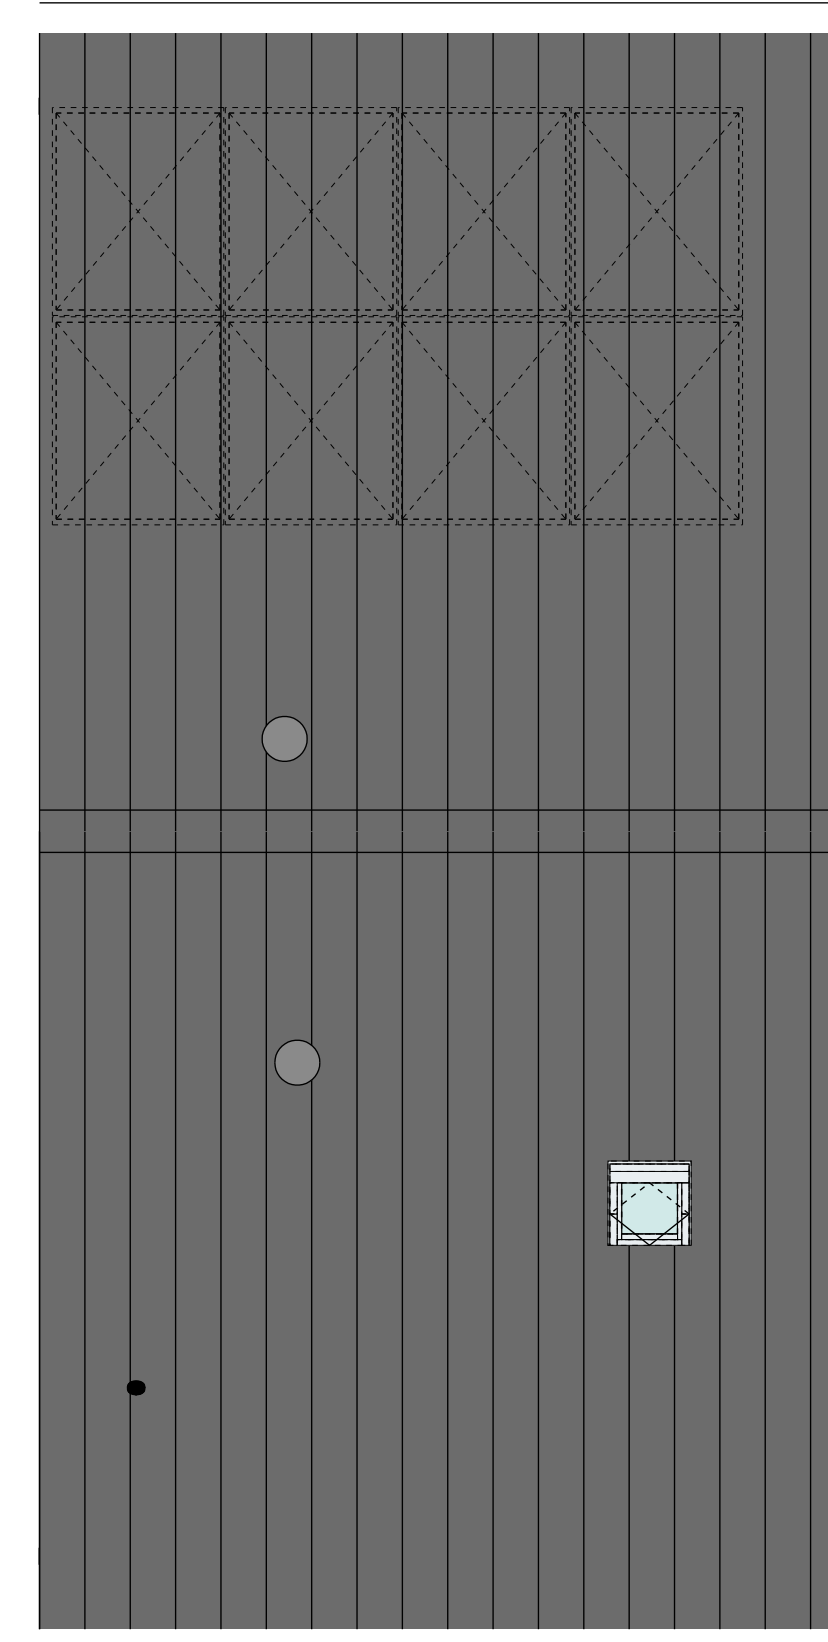

B. 01-5400
BNR 12
DAKAANZICHT
1:50

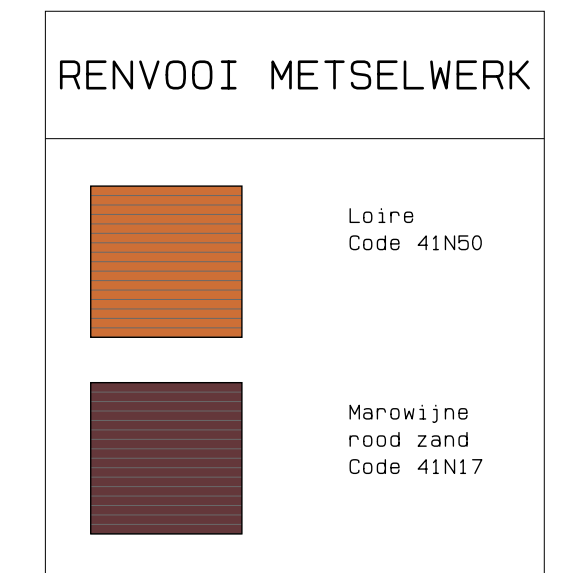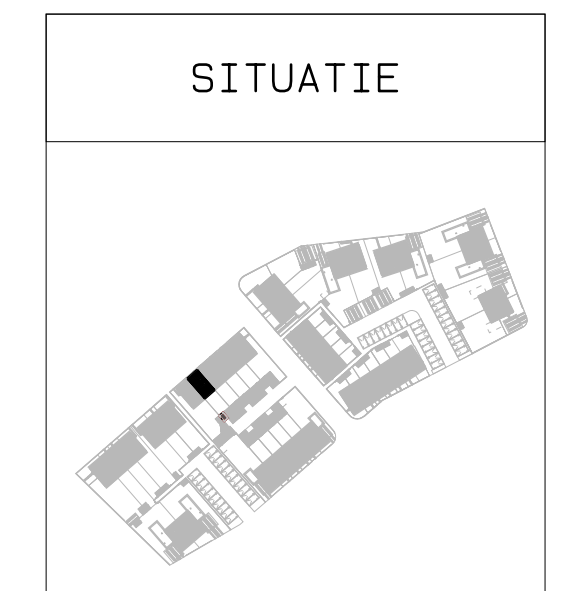

RENVOOI SYMBOLEN	
schakelaar:	
-enkel	
-dubbel	
-wissel	
lichtpunt:	
-plafond	
-wand	
-buiten	
RM	rookleider
	sturing naar wp
	na-regeling
	wc geand enkel
	wc geand dubbel
	wc geand dubbel inbouw
	schel
	deurbel
	aansluitpunt:
	-data (1000)
	-data 1000
CAU	centraal antenne inrichting
	aarding
	verdelier vloerverwarming
	verdelier inrichting
	elektrische radiator
	omvormer
	wasmachine
	wasdroger
	koelkast
	vaatwasser
	oven
	kooktoestel
	fornuis
	voeding berging
	mechanische ventilatie:
	-afzuigpunt
	-toevoerpunt
	-regeling
	-aansluitpunt
	warmtepomp

De voor de woning van toepassing zijnde symbolen zijn opgenomen in de plattegronden.

Projectnaam: Aarflesche Erven Projectlocatie: Beet Projectnr.: Bes004	Opdrachtgever: Heijmans Vastgoed BV Architect: Bouwman Swinkels Architecten Projectfase: Verkooptekening Onderwerp: Bnr 12 Plattegronden, gevels, doorsnede	heijmans Woningbouw Deventer 05 5207 0100 Postbus 111 5200 AD Rossum T 075-940 91 11 F 075-940 91 11 Formaat: A0 Schaal: 1:50 Datum: 15-11-2023 Geek.: KB	K-12
---	---	---	-------------