




B. 01-5400  
BNR 14  
VOORGEVEL  
1:50

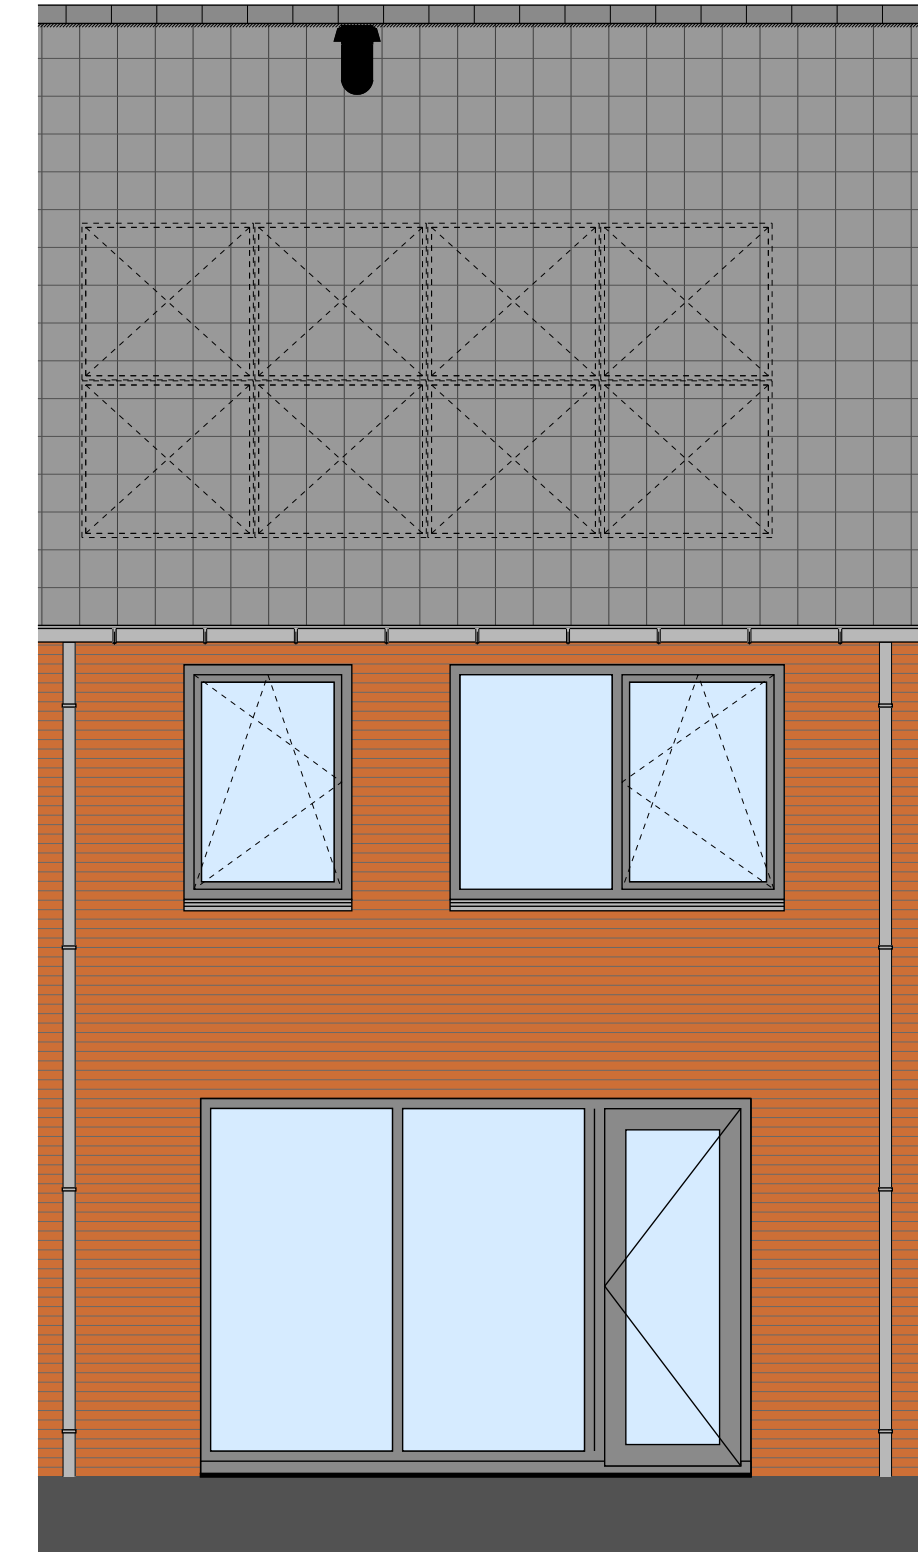


B. 01-5400  
BNR 14  
ACHTERGEVEL  
1:50

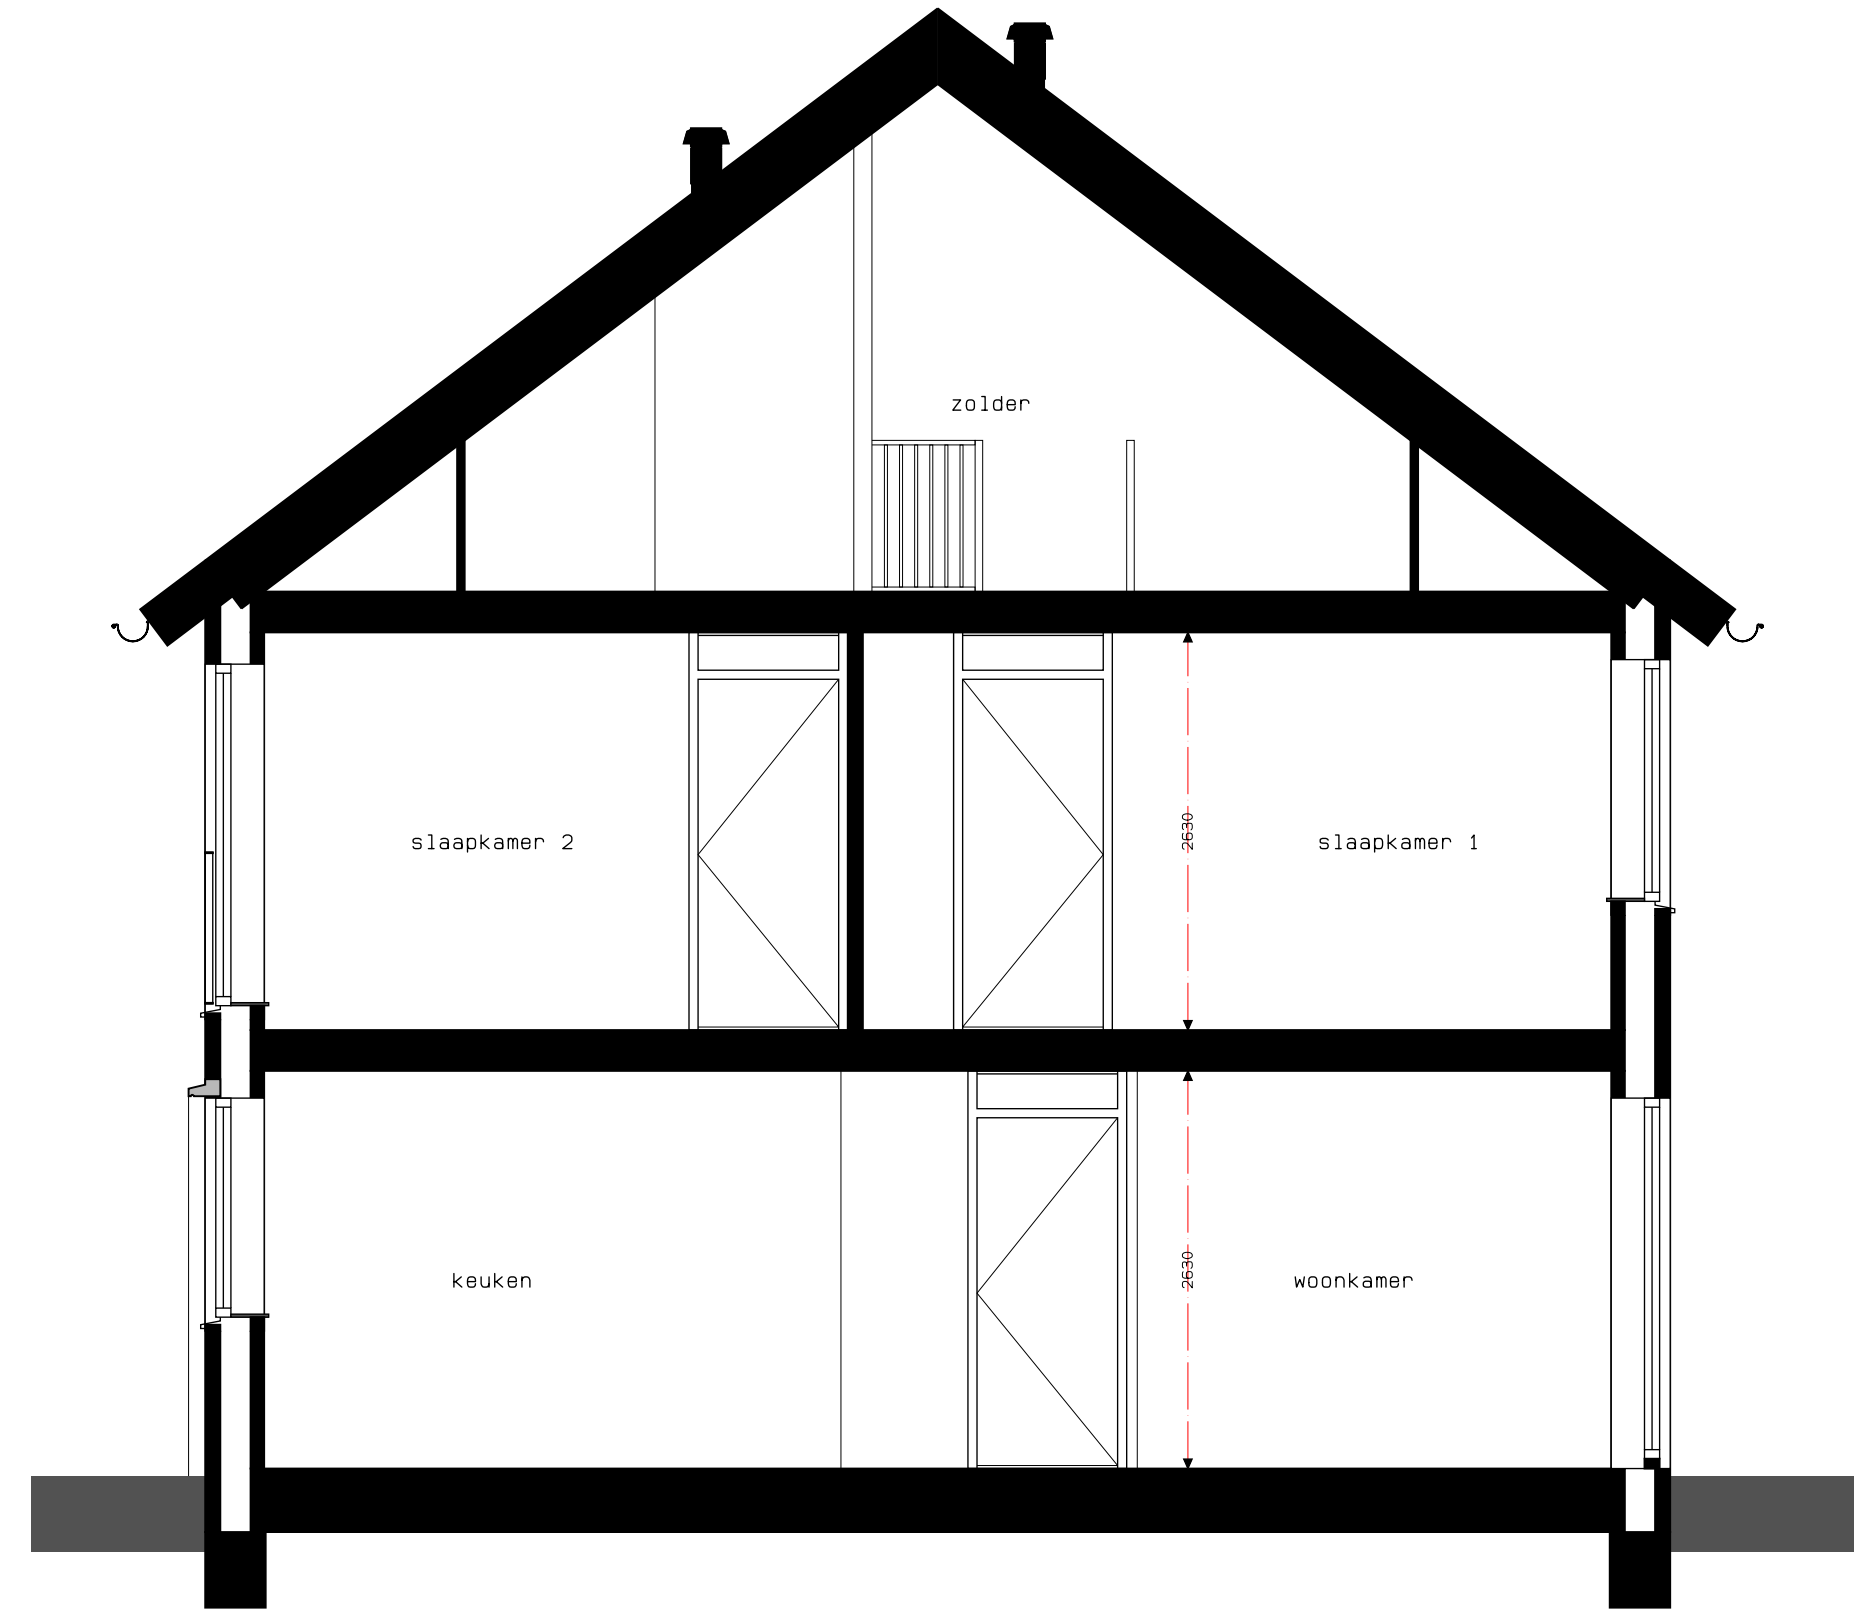


DOORSNEDE  
1:50

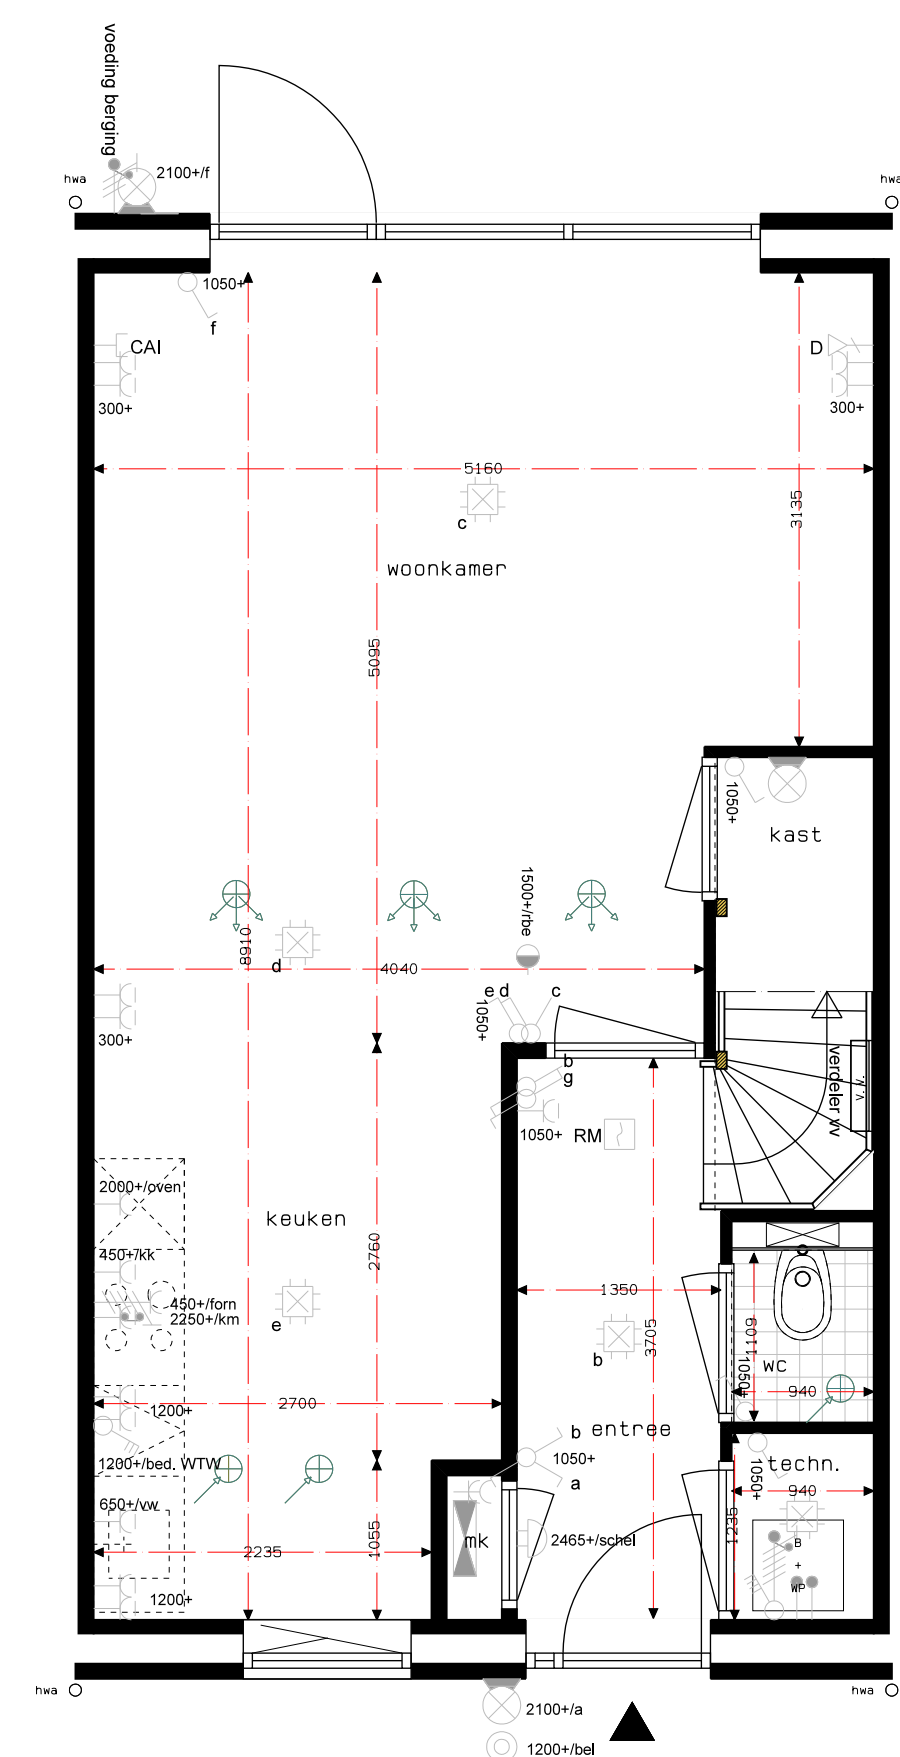


B. 01-5400  
BNR 14  
BEGANE GROND  
1:50

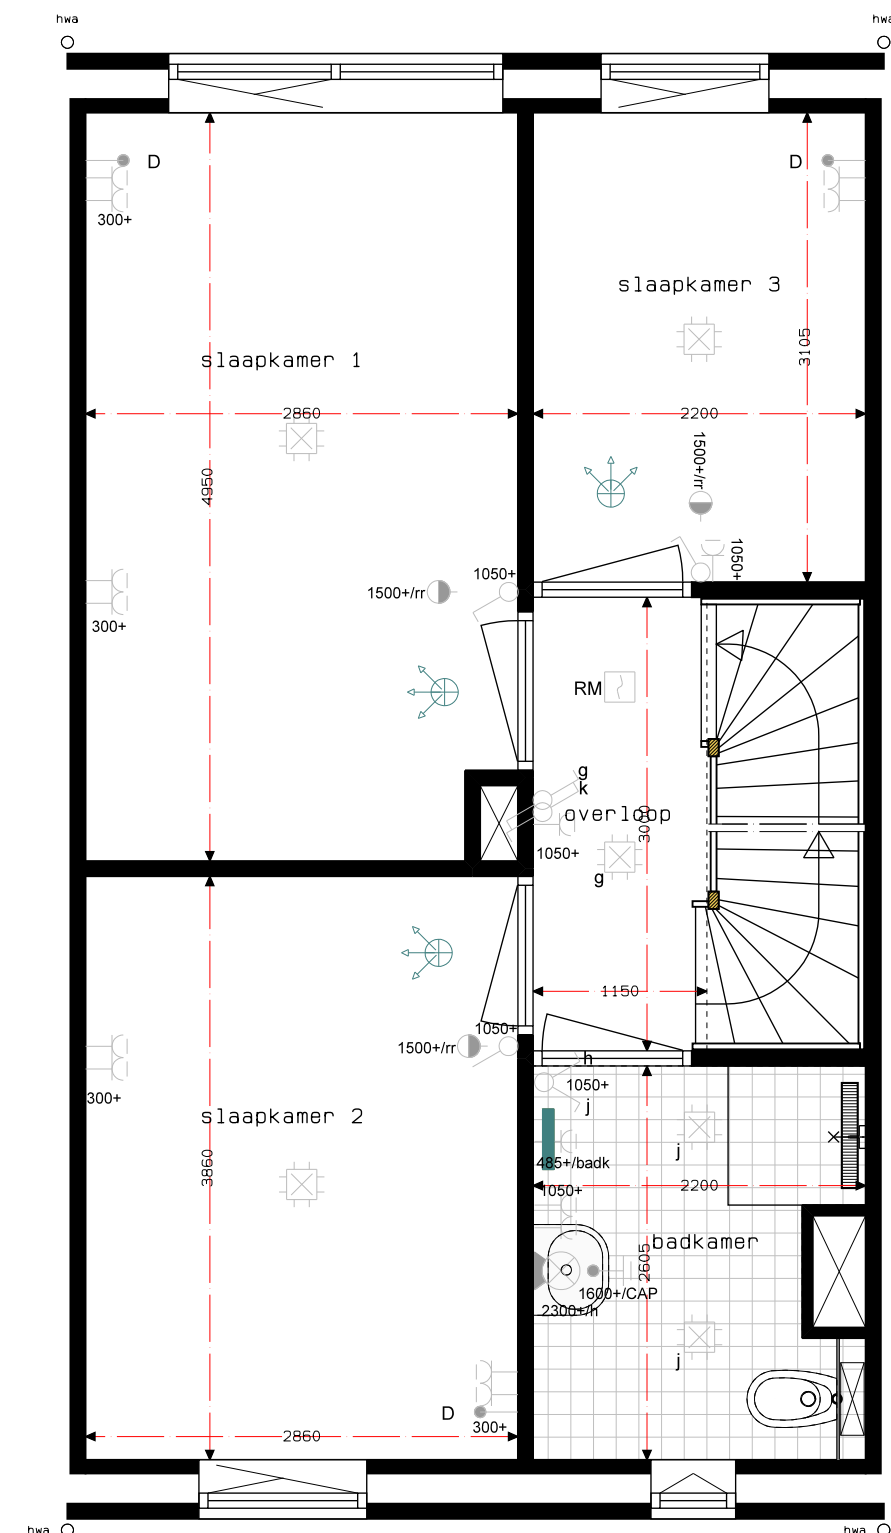



B. 01-5400  
BNR 14  
1E VERDIEPING  
1:50

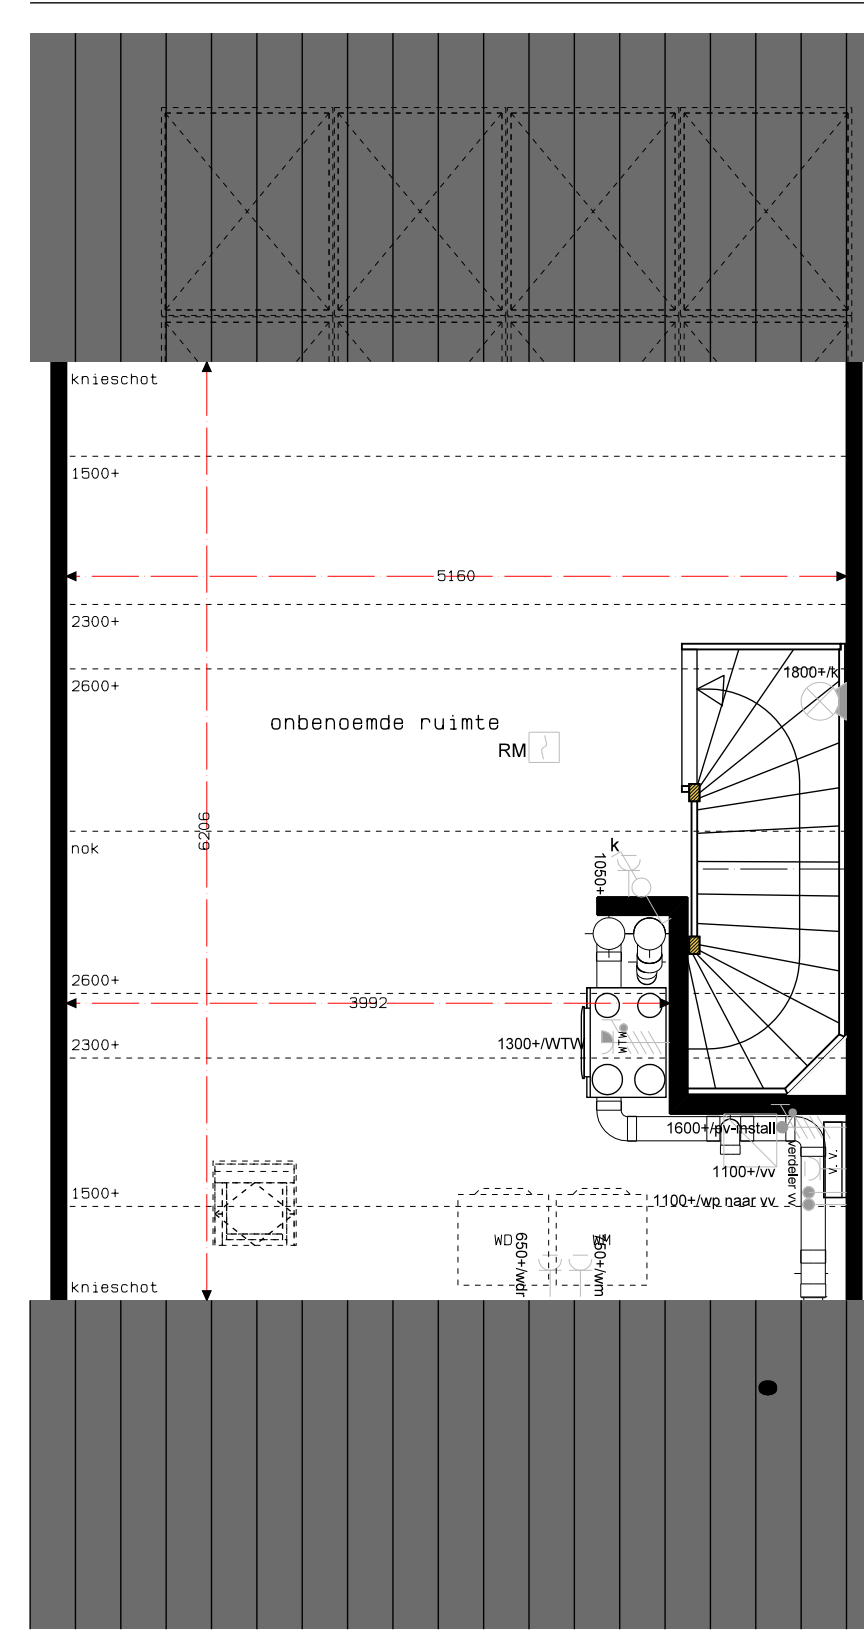

B. 01-5400  
BNR 14  
2E VERDIEPING  
1:50

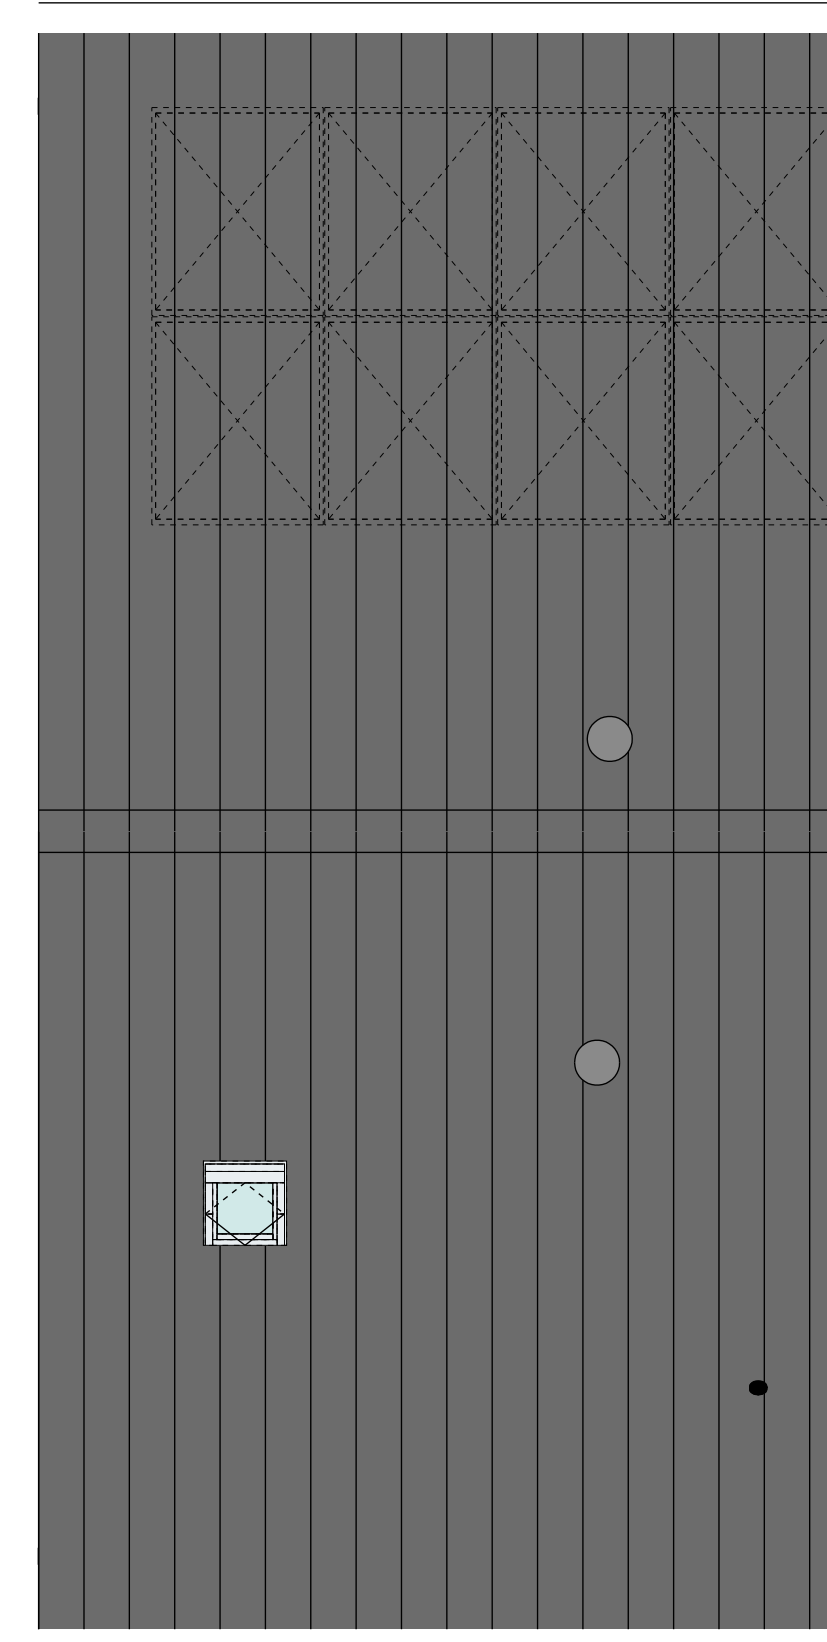

B. 01-5400  
BNR 14  
DAKAANZICHT  
1:50

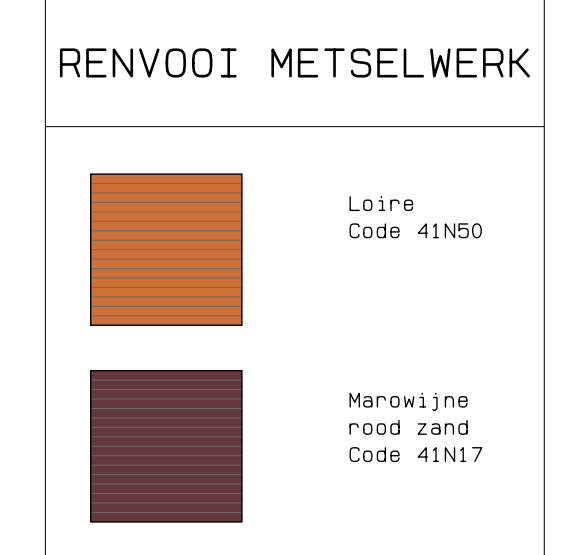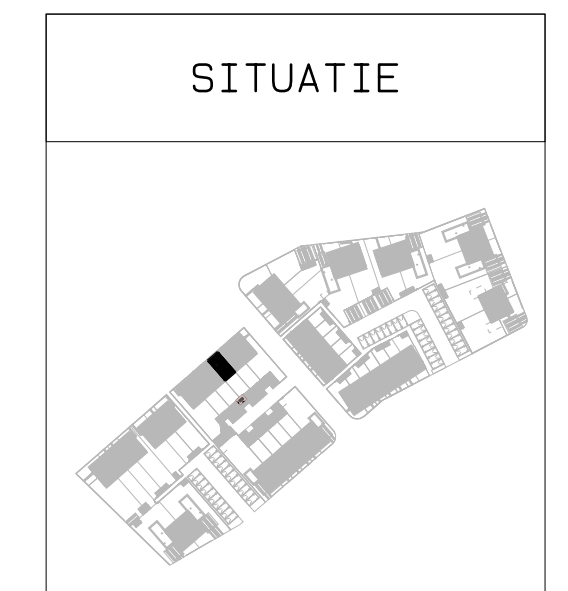

RENVOOI SYMBOLEN	
schakelaar:	-enkel
	-dubbel
	-wissel
lichtpunt:	-plafond
	-wand
	-buiten
RM	rookleider
	sturing naar wp
	na-regeling
	wc geand enkel
	wc geand dubbel
	wc geand dubbel inbouw
	schel
	deurbel
	aansluitpunt:
	-data (1000)
	-data
CAI	centraal antenne inrichting
	aarding
	verdelier vloerverwarming
	verdelier inrichting
	elektrische radiator
	omvormer
	wasmachine
	wasdroger
	koelkast
	vaatwasser
	oven
	koekroedel
	fornuis
	voeding berging
	mechanische ventilatie:
	-afzuigpunt
	-toevoerpunt
	-regeling
	-aansluitpunt
	warmtepomp

De voor de woning van toepassing zijnde symbolen zijn opgenomen in de plattegronden.

Projectnaam: Aarflesche Erven Projectlocatie: Beek Projectnr.: Bes004 Opdrachtgever: Heijmans Vastgoed BV Architect: Bouwman Swinkels Architecten Projectfase: Verkooptekening Onderwerp: Bnr 14 Plattegronden, gevels, doorsnede	<b>heijmans</b> Woningbouw Deventer 05 5207 40 111 Postbus 111 5207 AD Deventer T 075-940 51 11 F 075-940 51 11 Formaat: A0 Schaal: 1:50 Datum: 15-11-2023 Geek.: KB <b>K-14</b>
--	--