



B. 01-5700  
BNR 16  
VOORGEVEL  
1:50

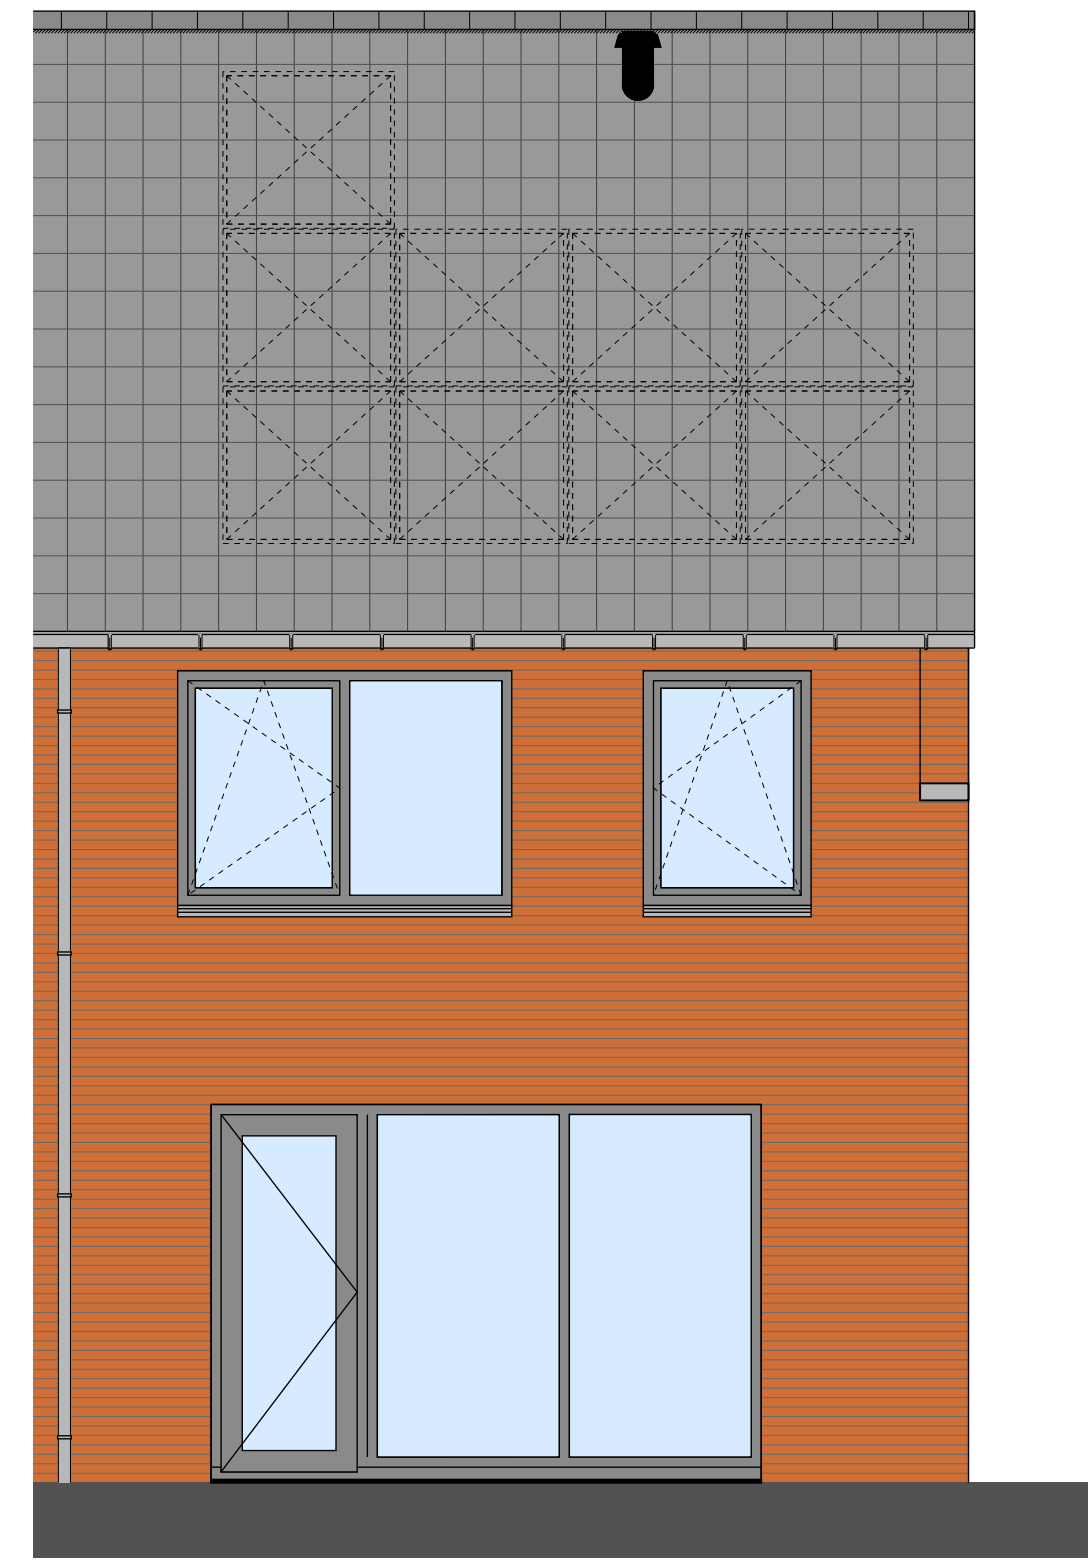


B. 01-5700  
BNR 16  
ACHTERGEVEL  
1:50




BNR 16  
ZIJGEVEL  
1:50

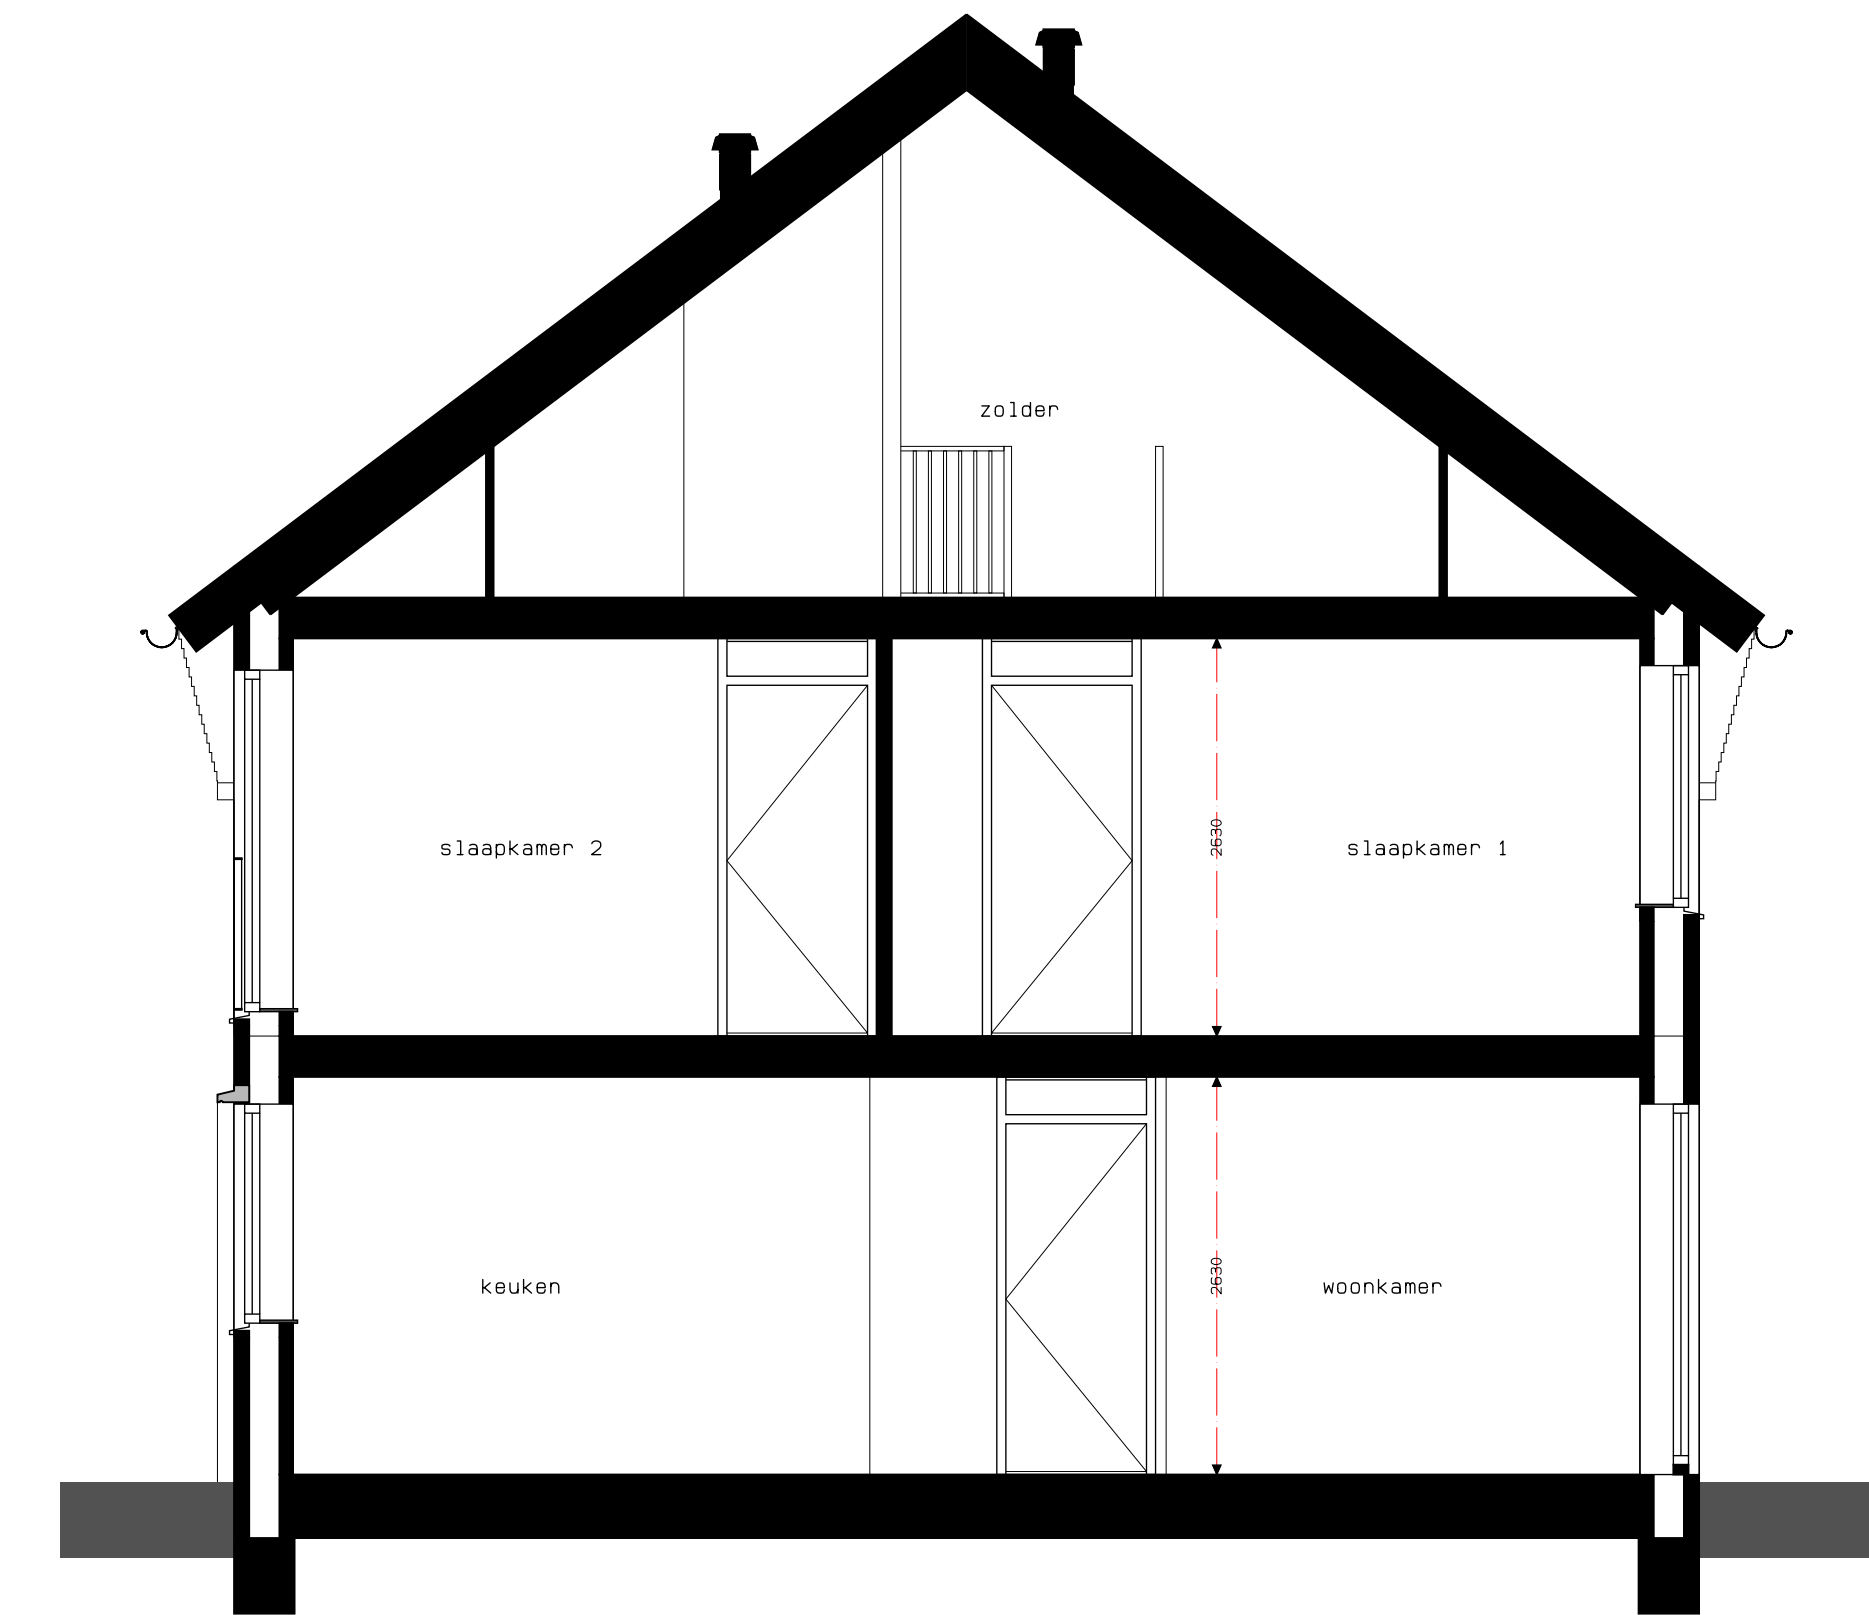


DOORSNEDE  
1:50

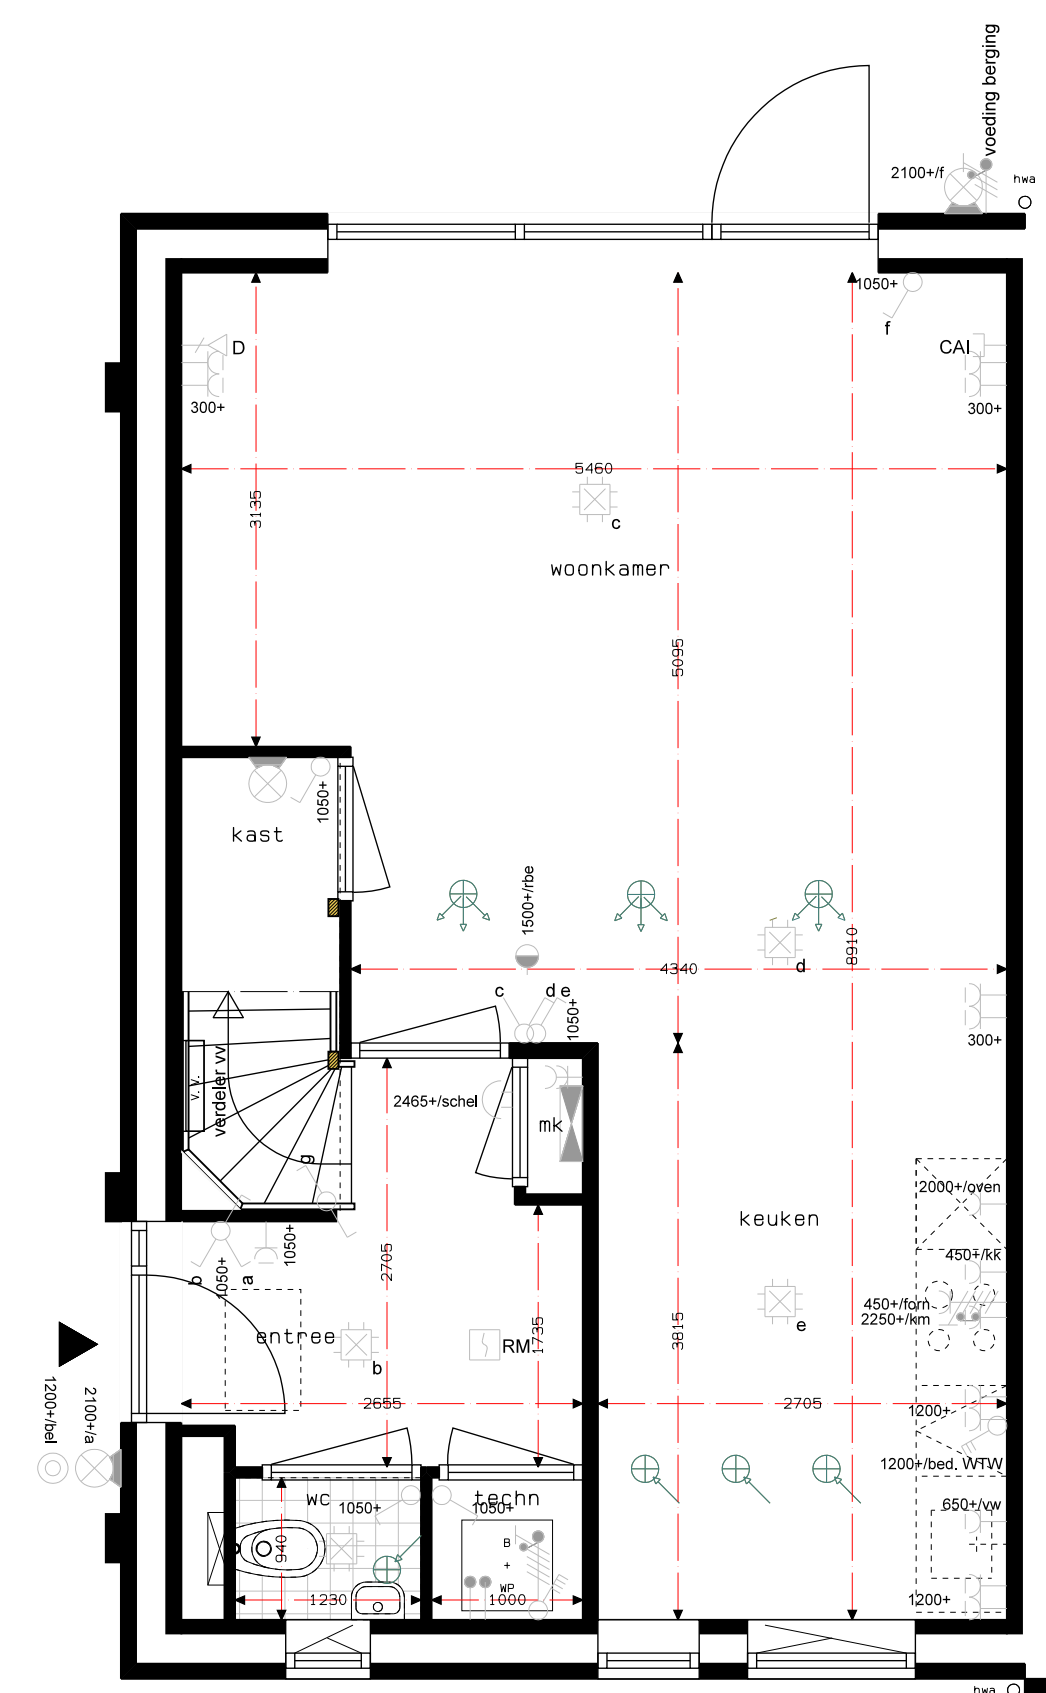


B. 01-5700  
BNR 16  
BEGANE GROND  
1:50

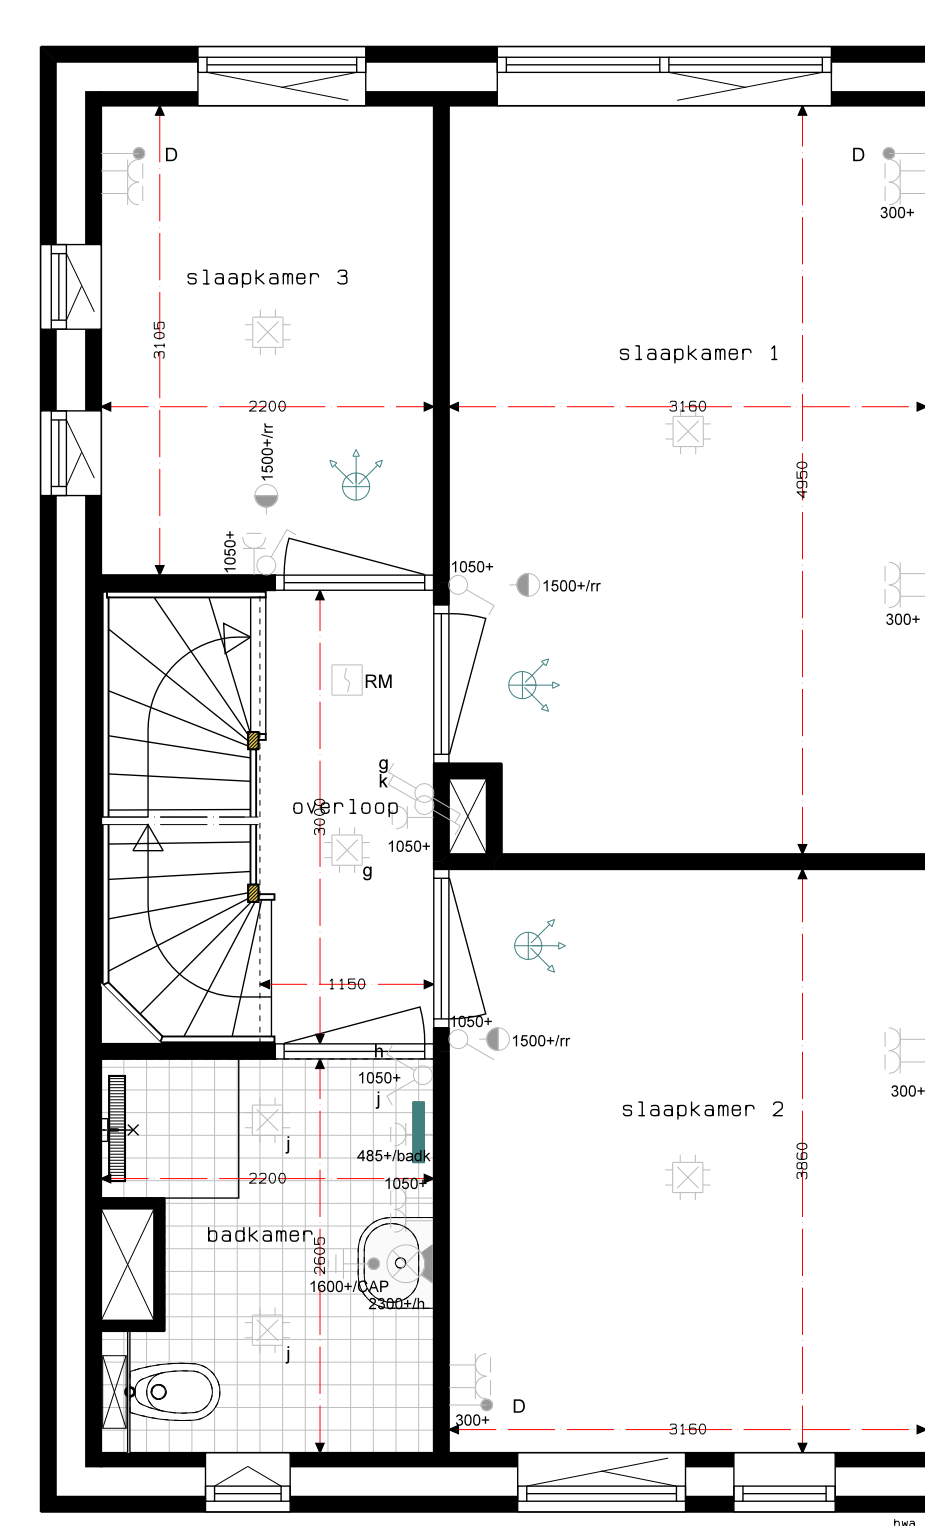



B. 01-5700  
BNR 16  
1E VERDIEPING  
1:50

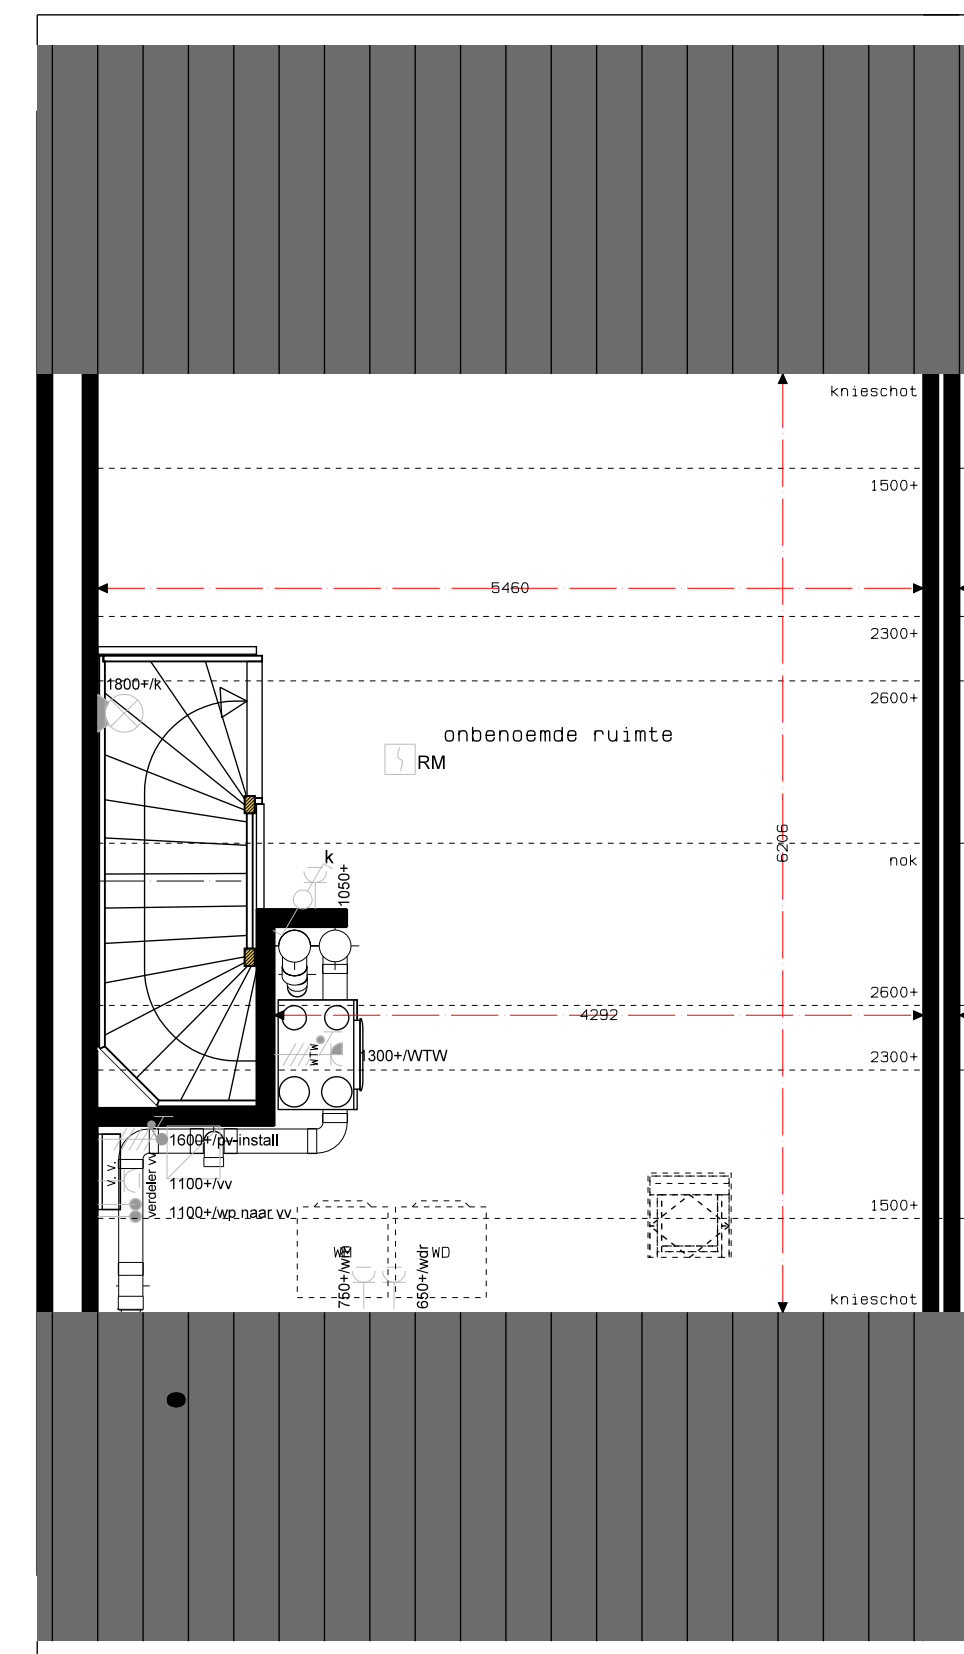

B. 01-5700  
BNR 16  
2E VERDIEPING  
1:50

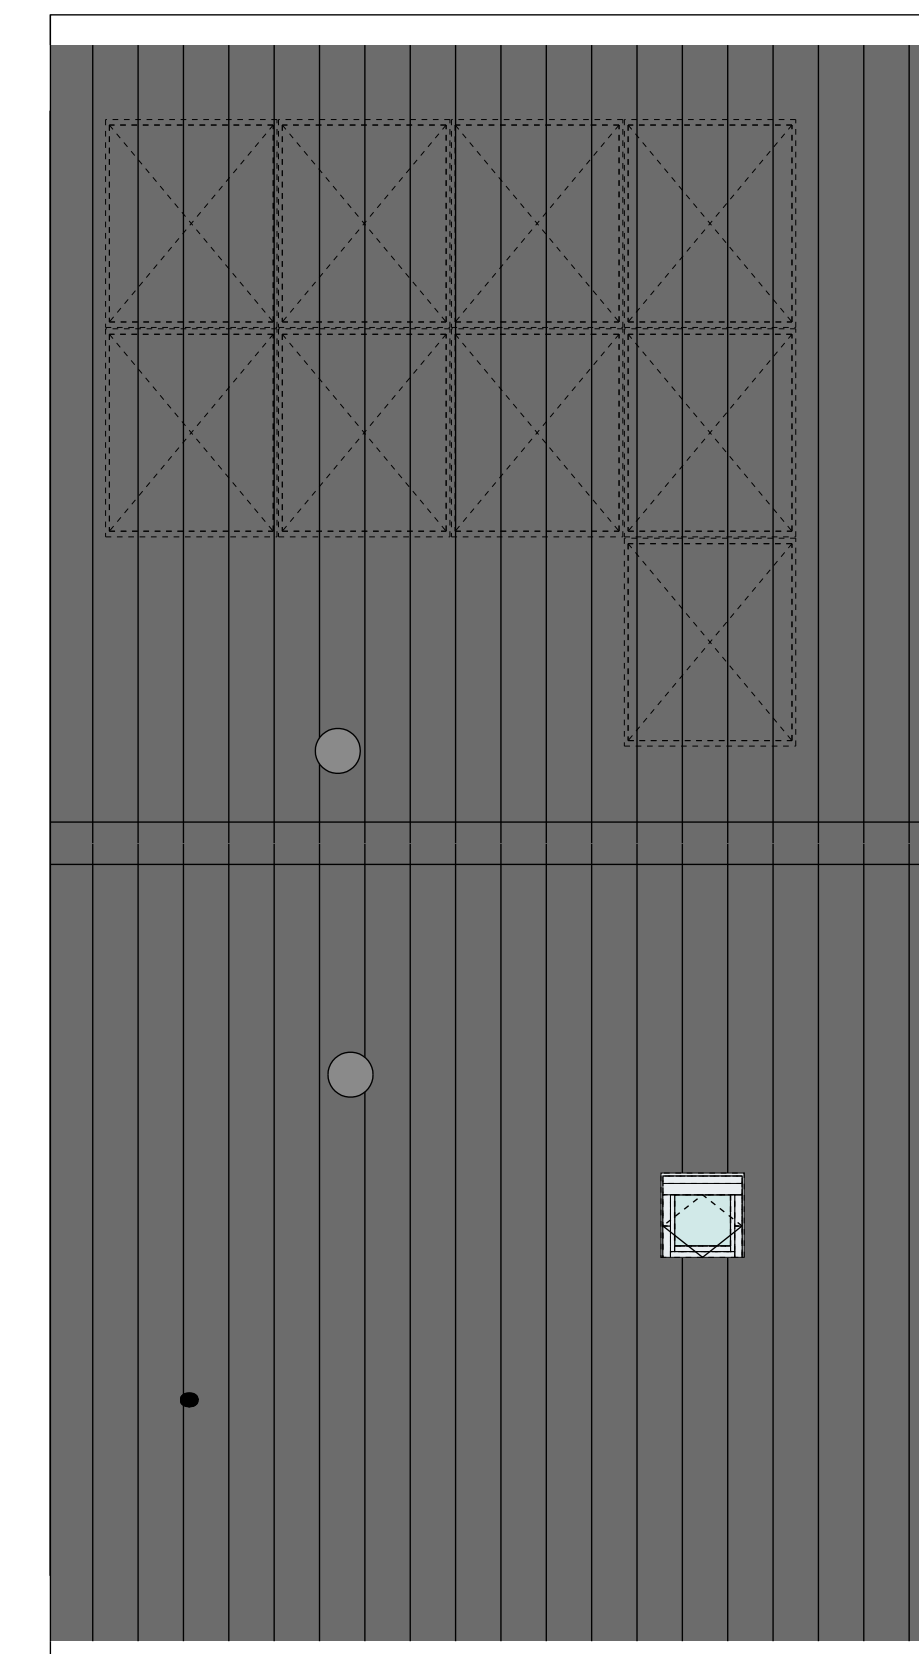

B. 01-5700  
BNR 16  
DAKAANZICHT  
1:50

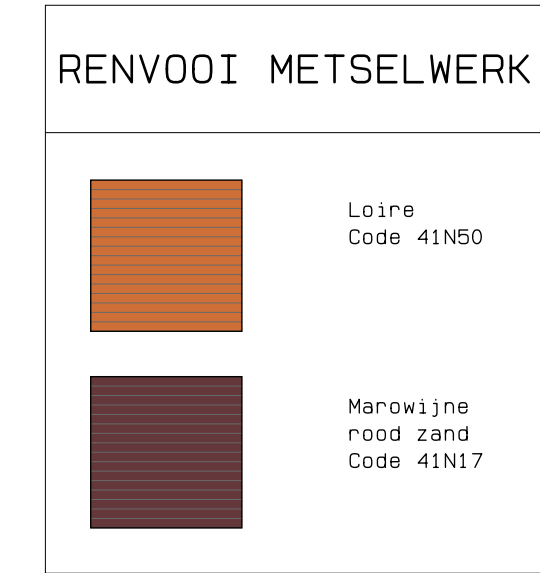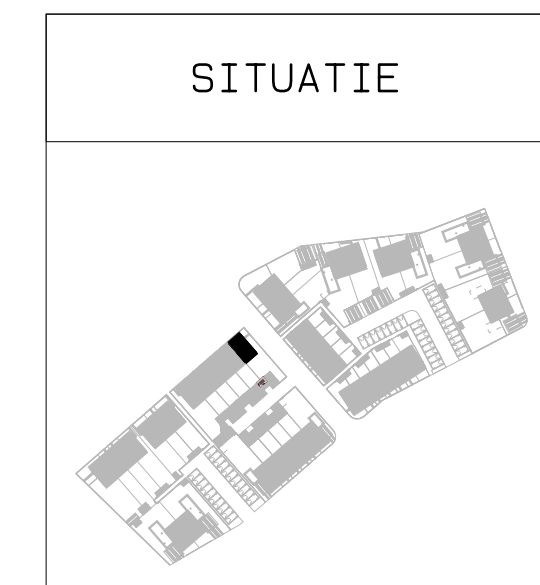

| RENVOOI SYMBOLEN |                             |
|------------------|-----------------------------|
| schakelaar:      |                             |
| -enkel           |                             |
| -dubbel          |                             |
| -wissel          |                             |
| lichtpunt:       |                             |
| -plafond         |                             |
| -wand            |                             |
| -buiten          |                             |
| RM               | rookleider                  |
|                  | sturing naar wp             |
|                  | naregeling                  |
|                  | wc geaad enkel              |
|                  | wc geaad dubbel             |
|                  | wc geaad dubbel inbouw      |
|                  | schel                       |
|                  | deurbel                     |
|                  | aansluitpunt:               |
|                  | -data (1000)                |
|                  | -debraad                    |
| CAJ              | centraal antenne inrichting |
|                  | aarding                     |
|                  | verdelier vloerverwarming   |
|                  | verdelier inrichting        |
|                  | elektrische radiator        |
|                  | omvormer                    |
|                  | wasmachine                  |
|                  | wassprong                   |
|                  | koelkast                    |
|                  | vaatwasser                  |
|                  | oven                        |
|                  | koekroedel                  |
|                  | fornuis                     |
|                  | voeding berging             |
|                  | mechanische ventilatie:     |
|                  | -afzuigpunt                 |
|                  | -toevoerpunt                |
|                  | -regeling                   |
|                  | -aansluitpunt               |
|                  | warmtepomp                  |

De voor de woning van toepassing zijnde symbolen zijn opgenomen in de plattegronden.

|   |   |
|---|---|
| Projectnaam: Aarflesche Erven<br>Projectlocatie: Beest<br>Projectnr.: Bes004<br>Opdrachtgever: Heijmans Vastgoed BV<br>Architect: Bouwman Swinkels Architecten<br>Projectfase: Verkooptekening<br>Onderwerp: Bnr 16<br>Plattegronden, gevels, doorsnede | <p>Woningbouw</p> <p>Deelstaat 05<br/>Postbus 111<br/>5247 AD Rossum<br/>T 075-940 91 11<br/>F 075-940 91 11</p> <p>Formaat: A0<br/>Schaal: 1:50<br/>Datum: 15-11-2023<br/>Geek.: KB</p> <p><b>K-16</b></p> |
|---|---|