



B.01-5100
BNR 17
VOORGEVEL
1:50




B.01-5100
BNR 17
ACHTERGEVEL
1:50

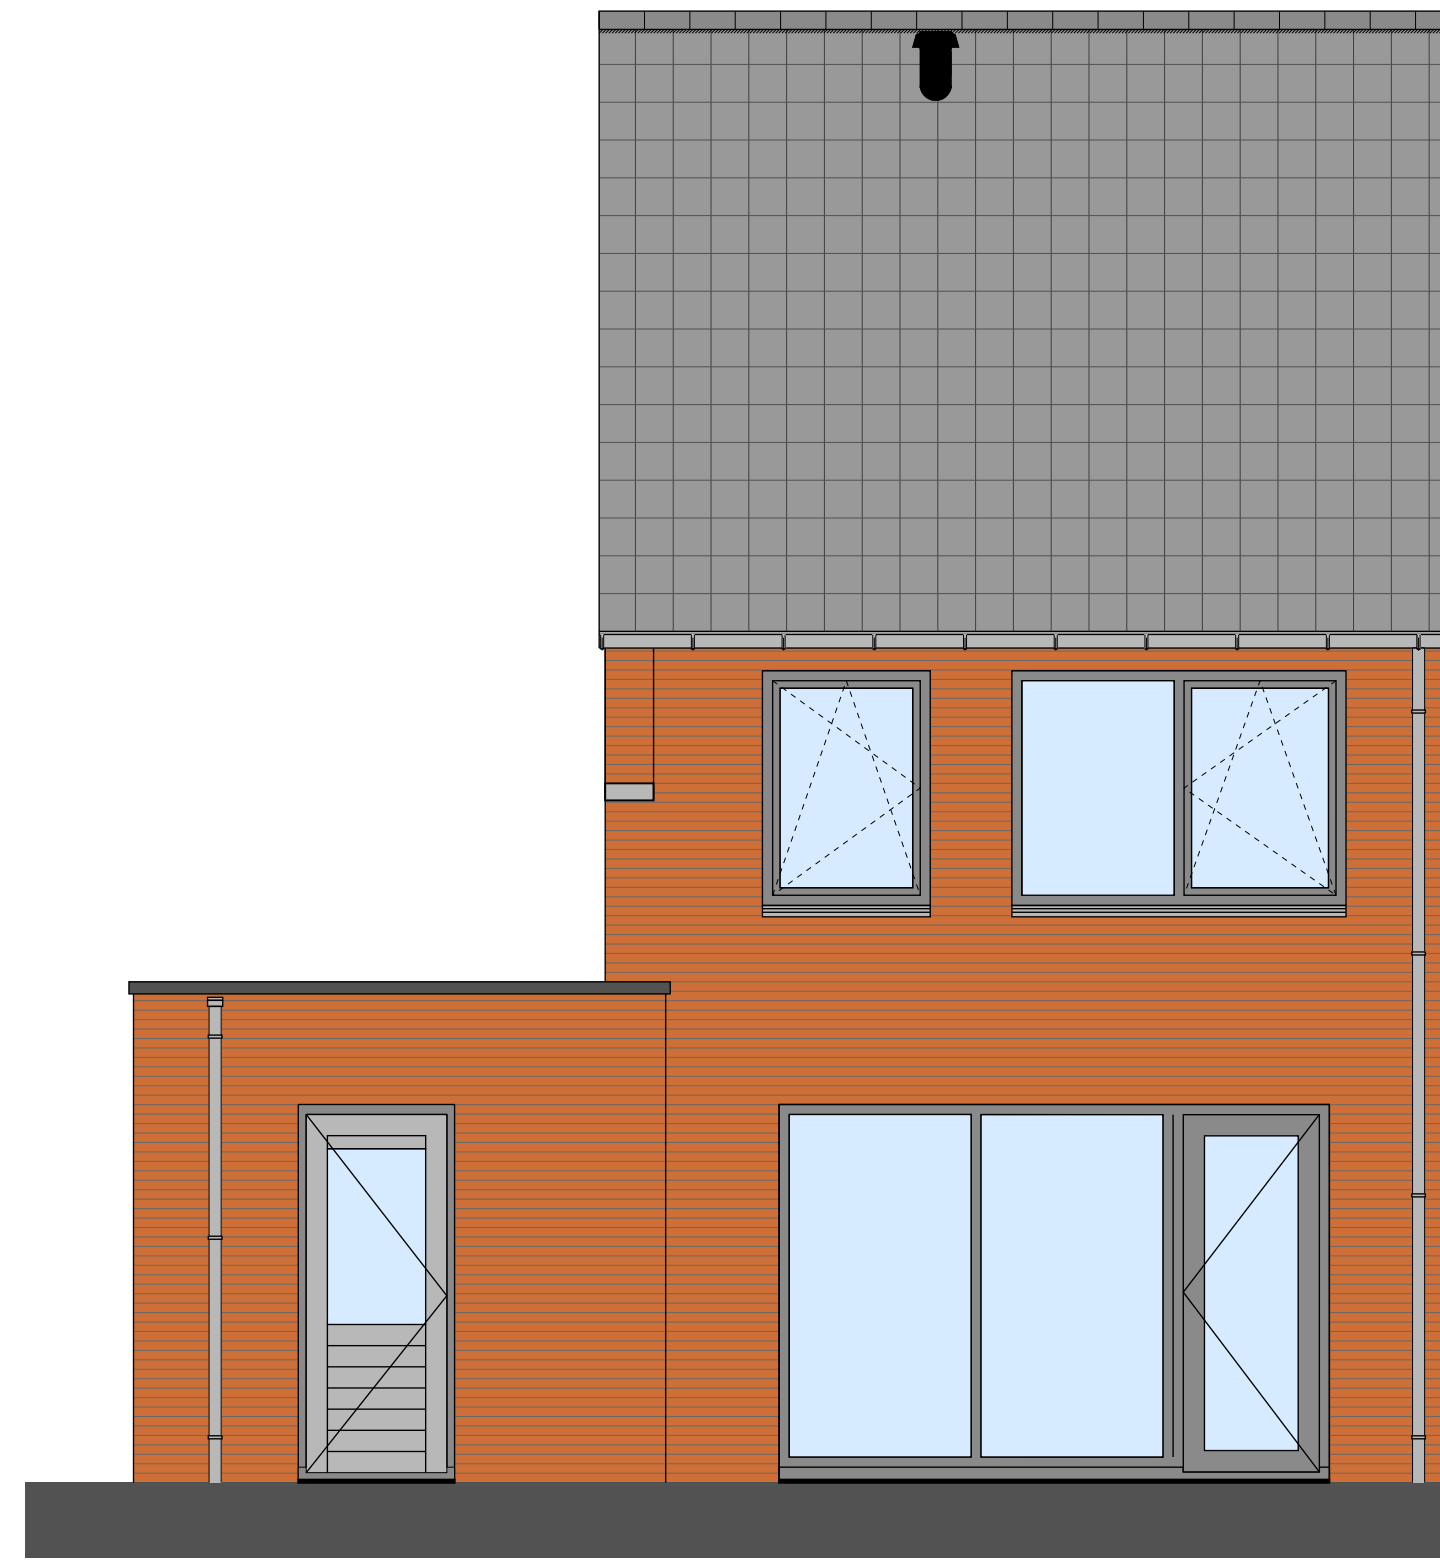


BNR 17
ZIJGEVEL
1:50

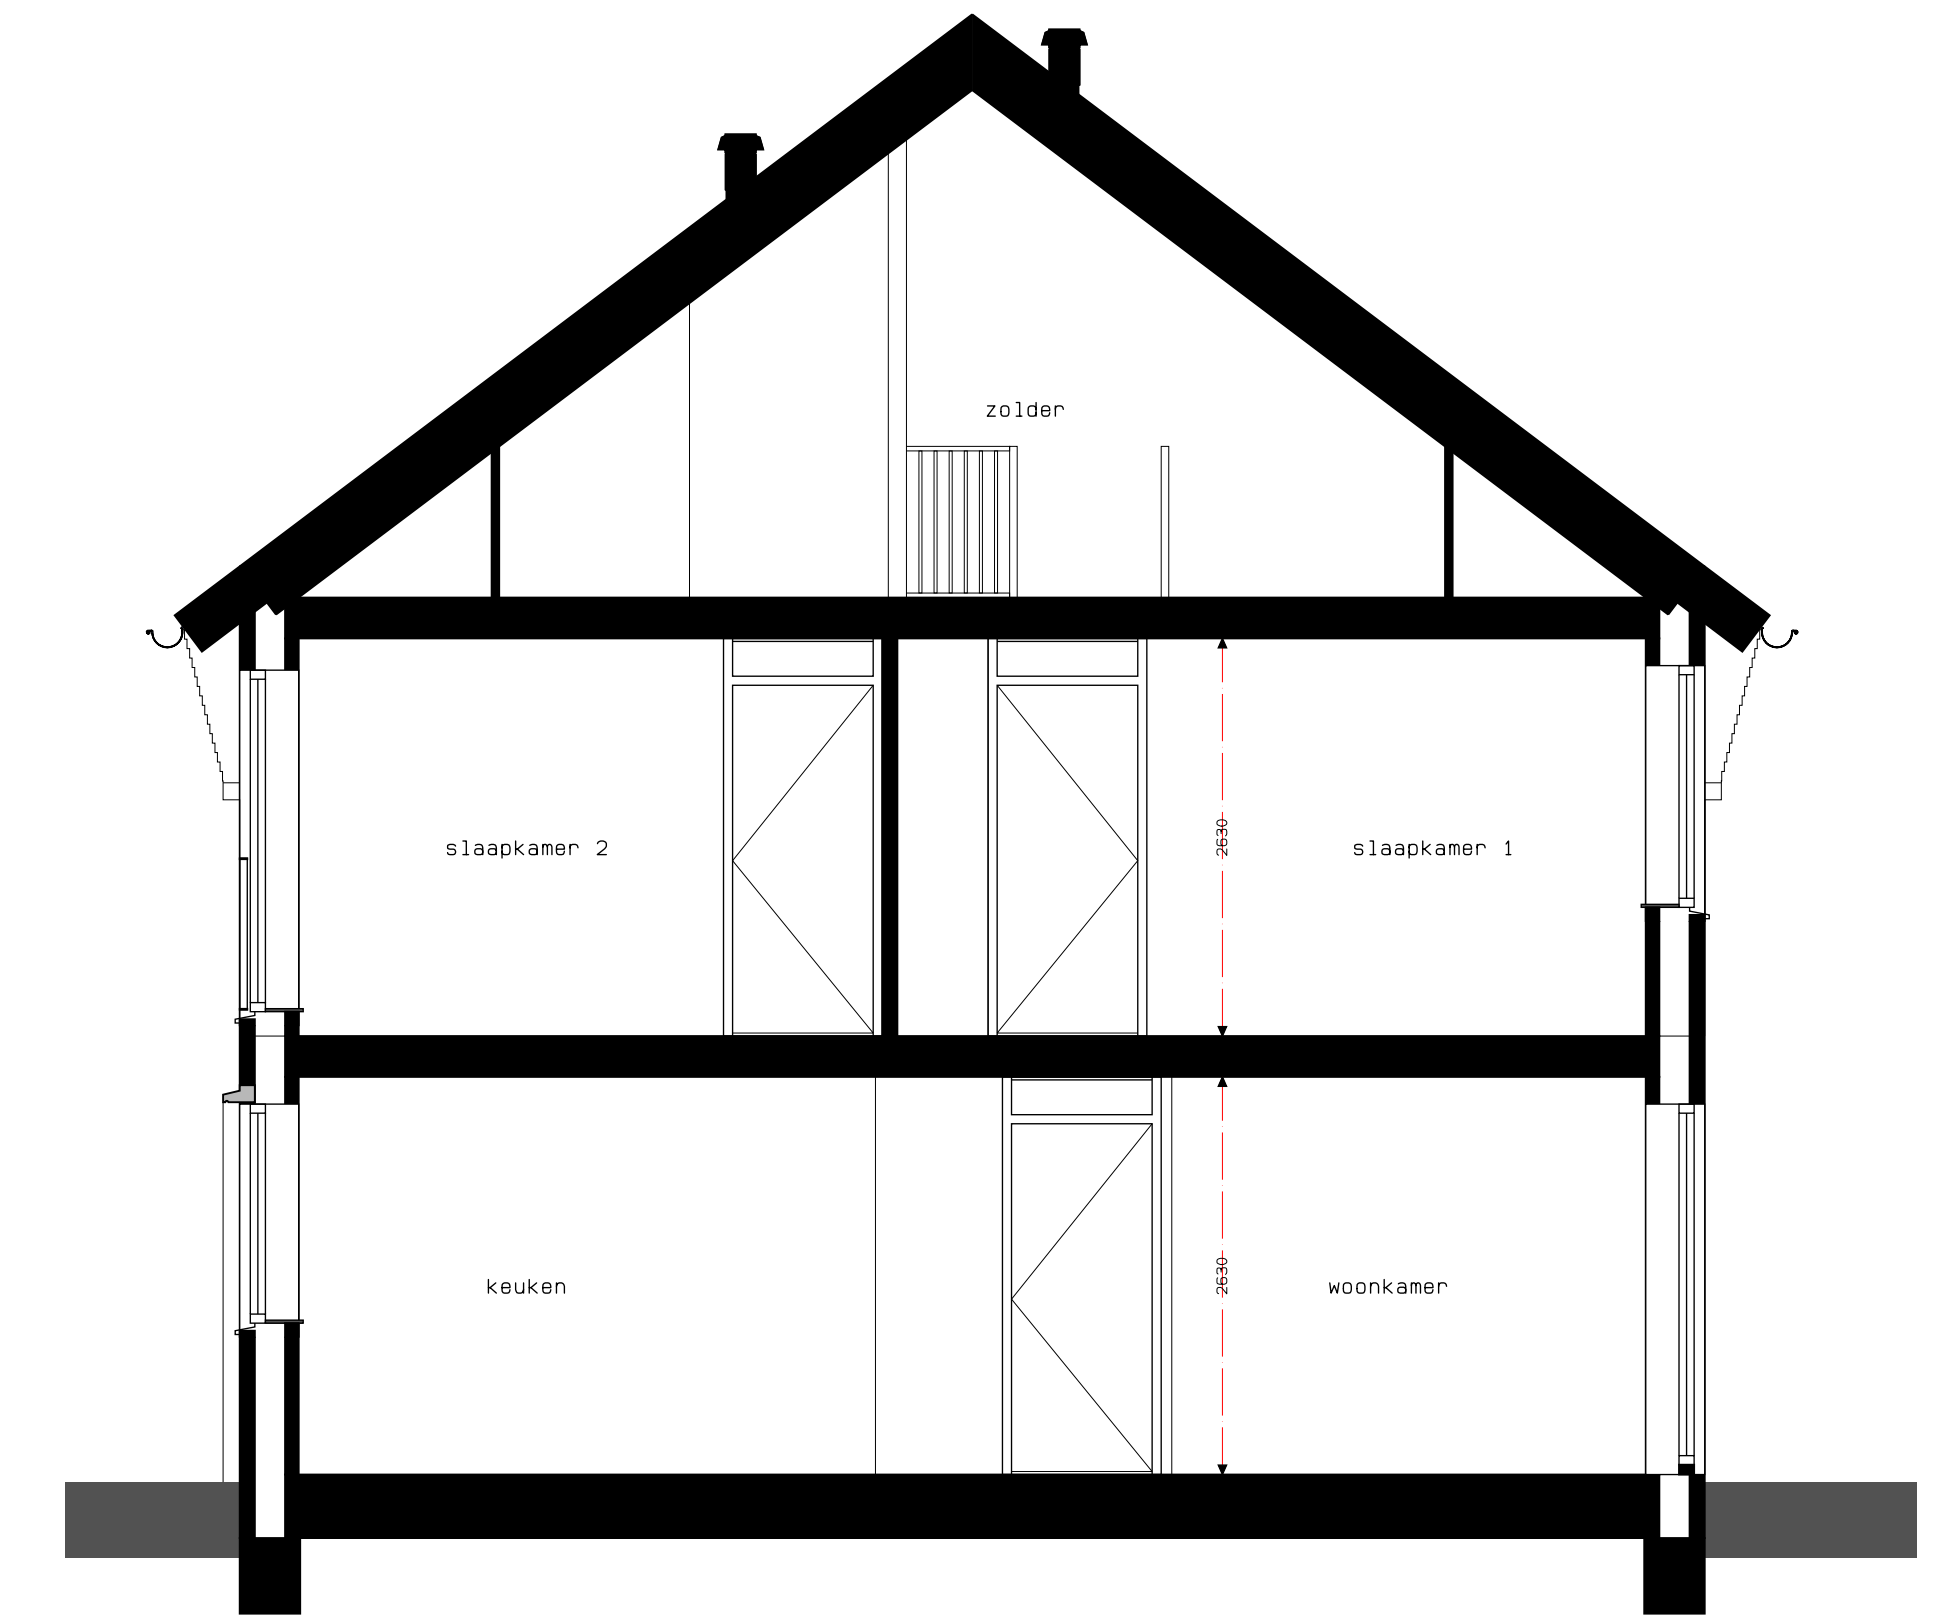


DOORSNEDE
1:50

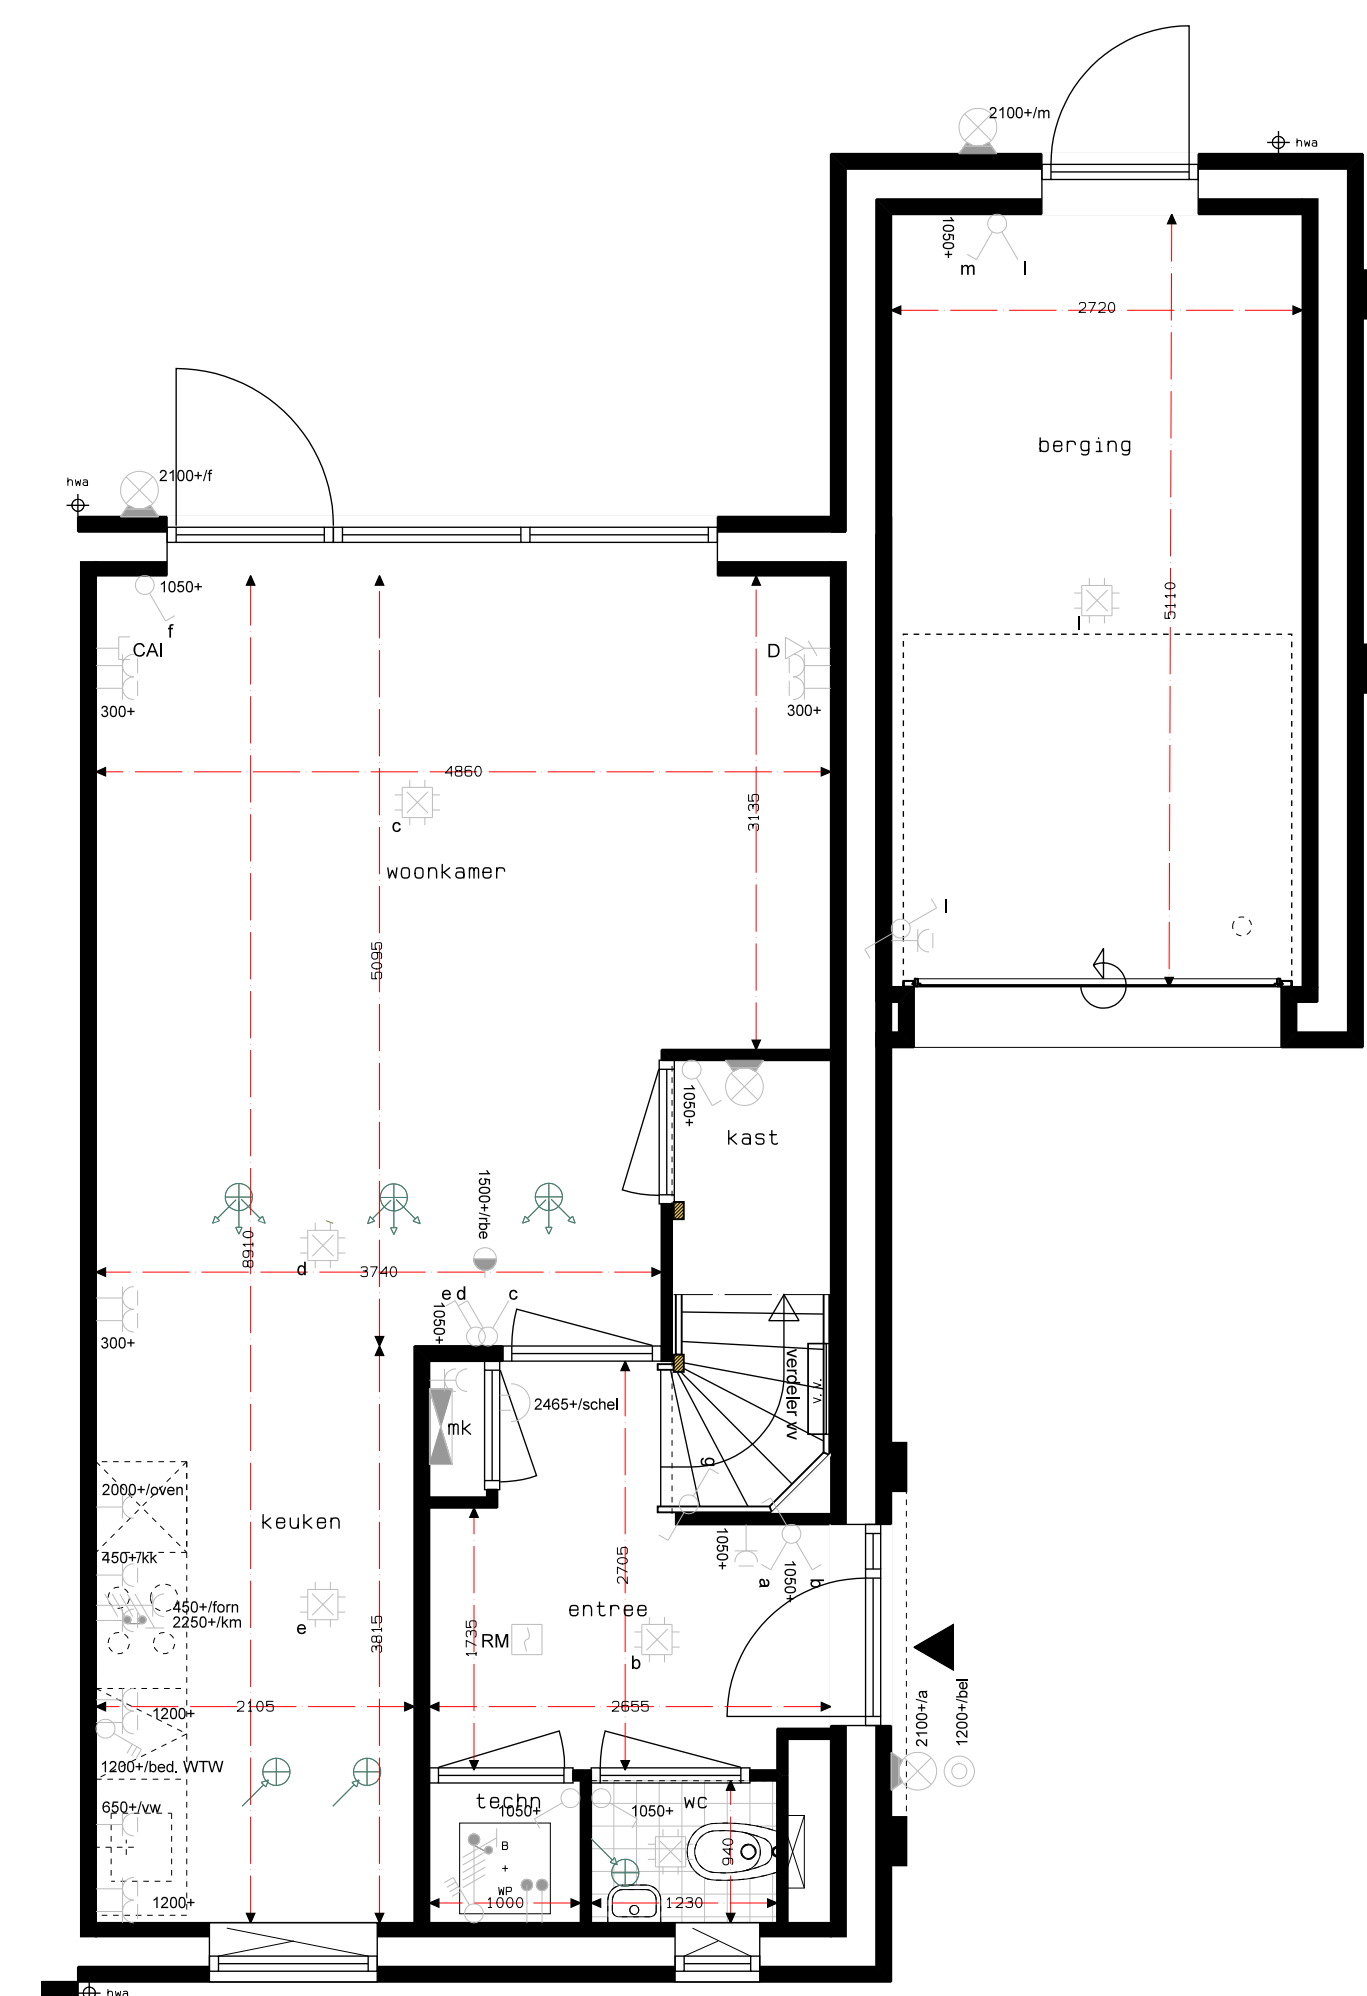


B.01-5100
BNR 17
BEGANE GROND
1:50

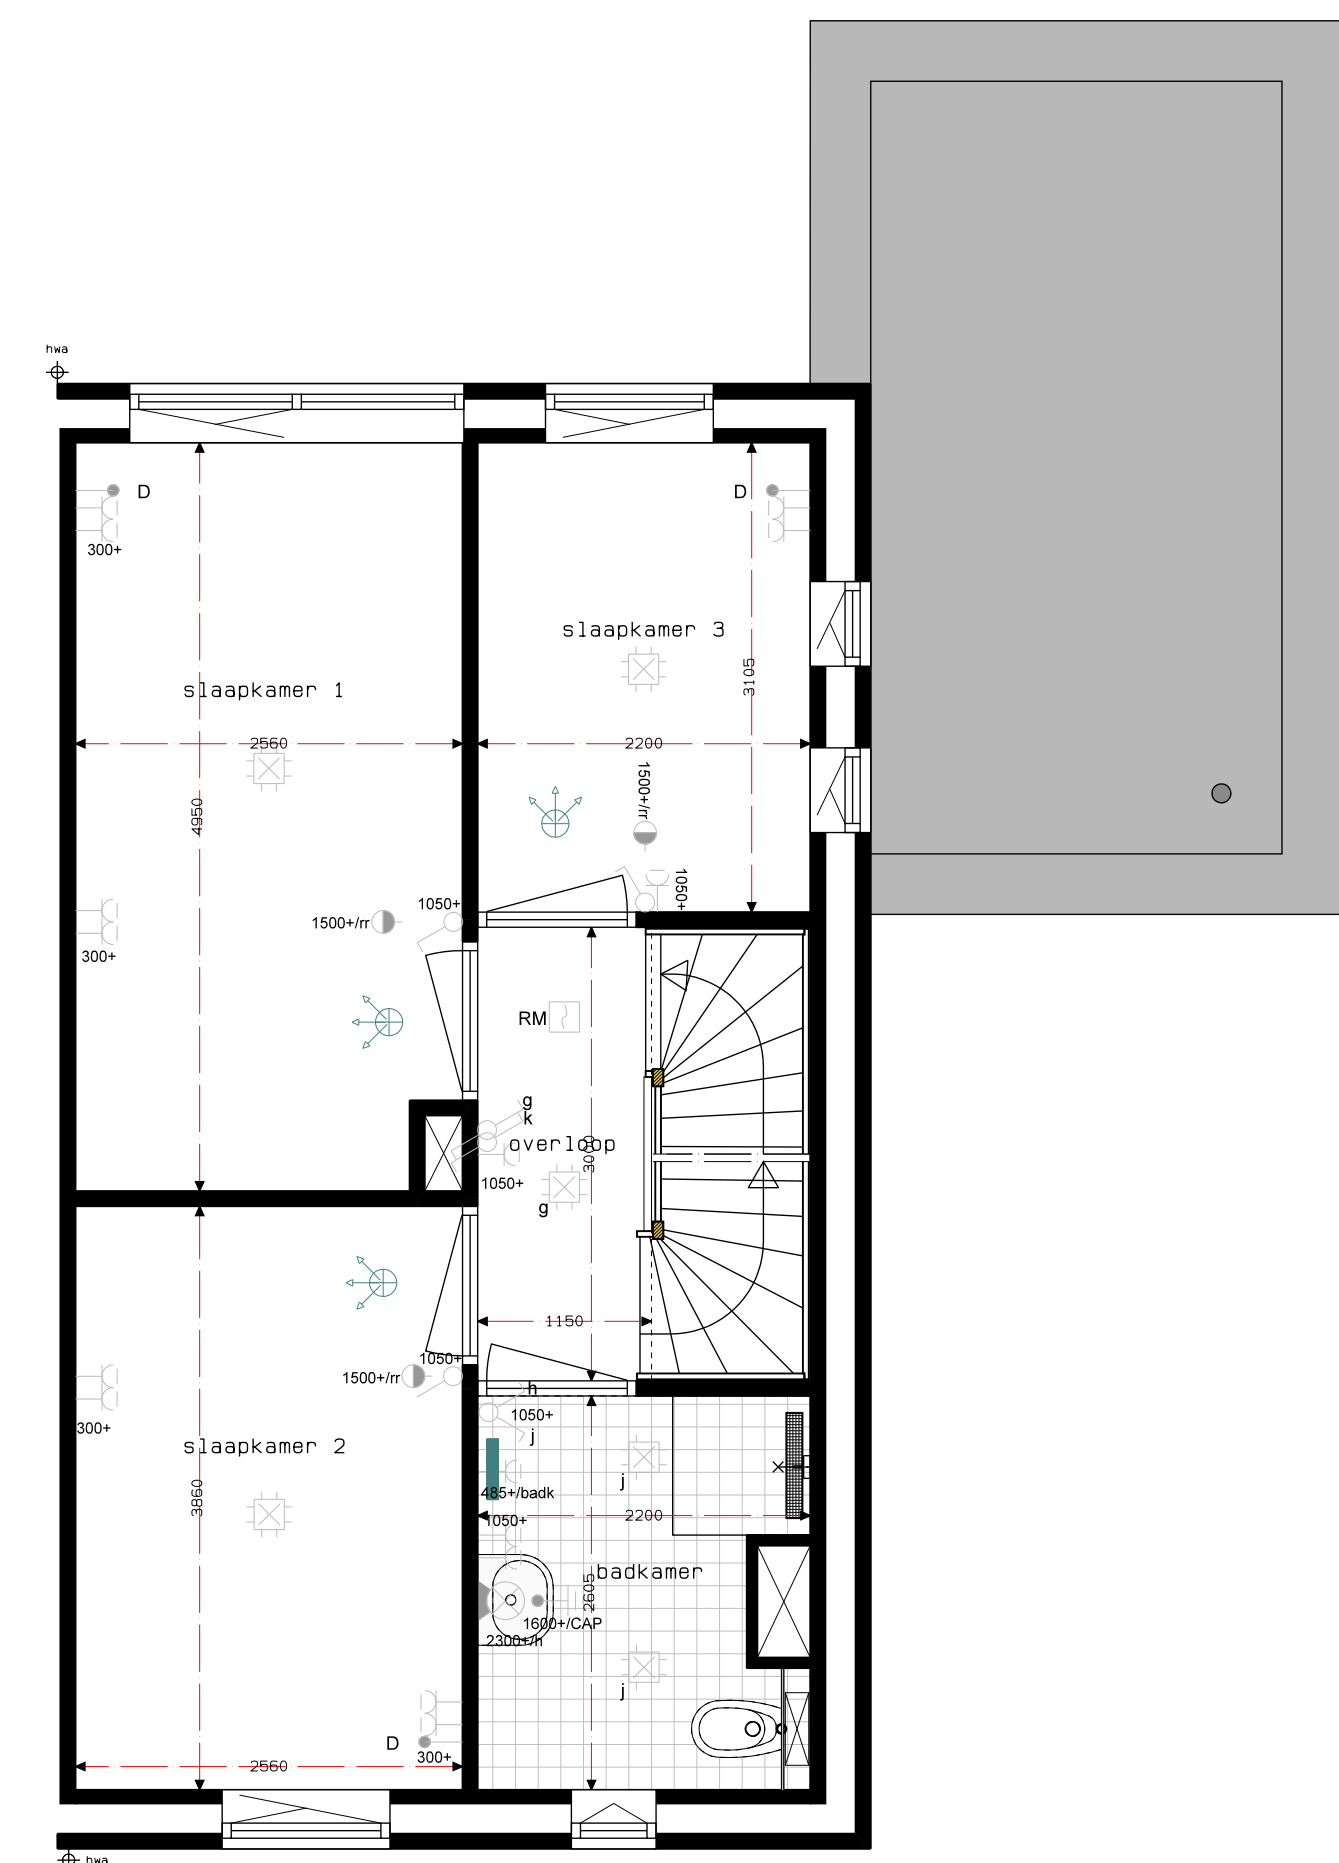



B.01-5100
BNR 17
1E VERDIEPING
1:50

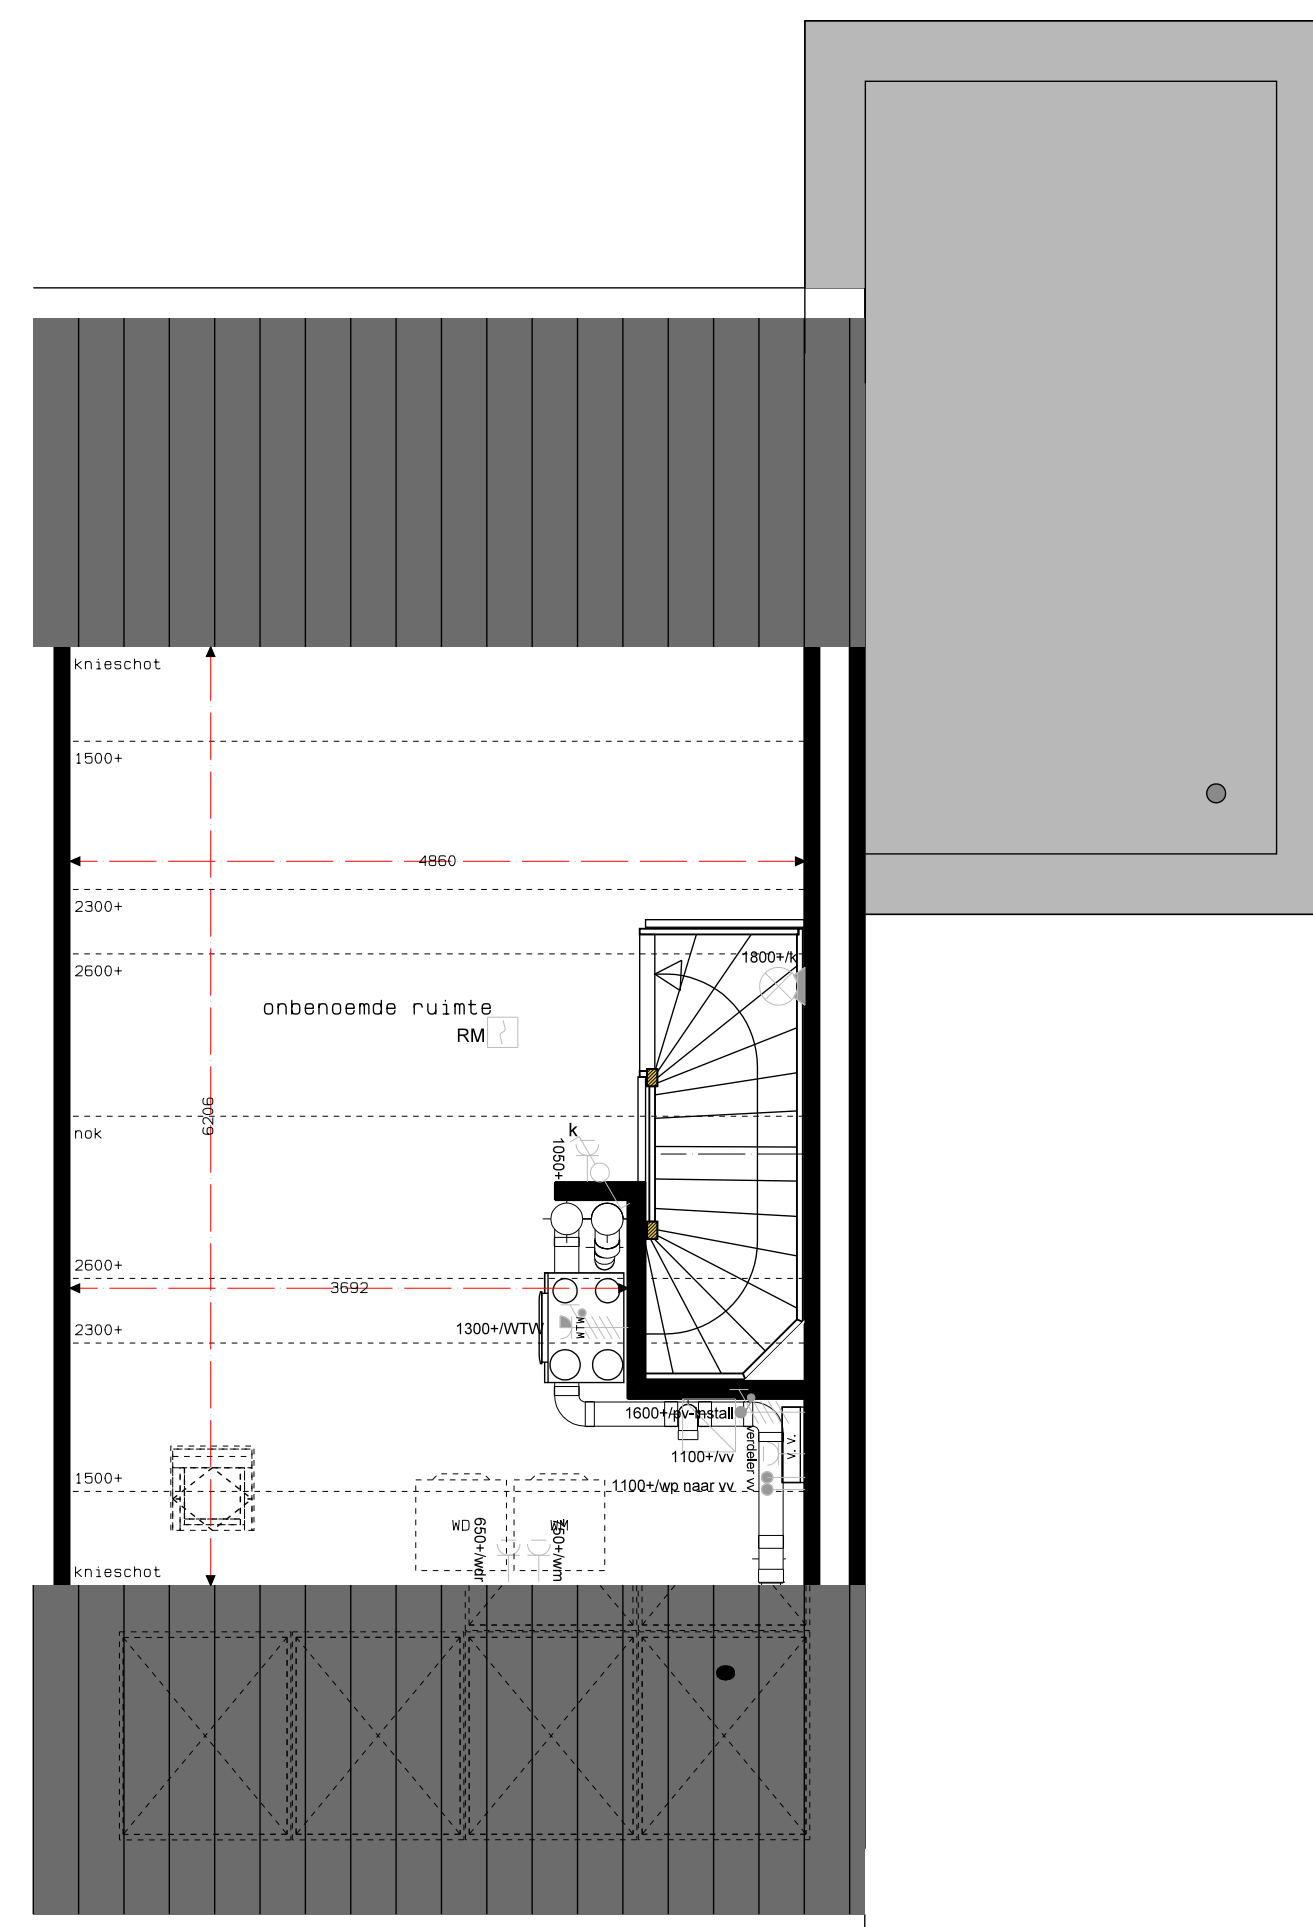

B.01-5100
BNR 17
2E VERDIEPING
1:50

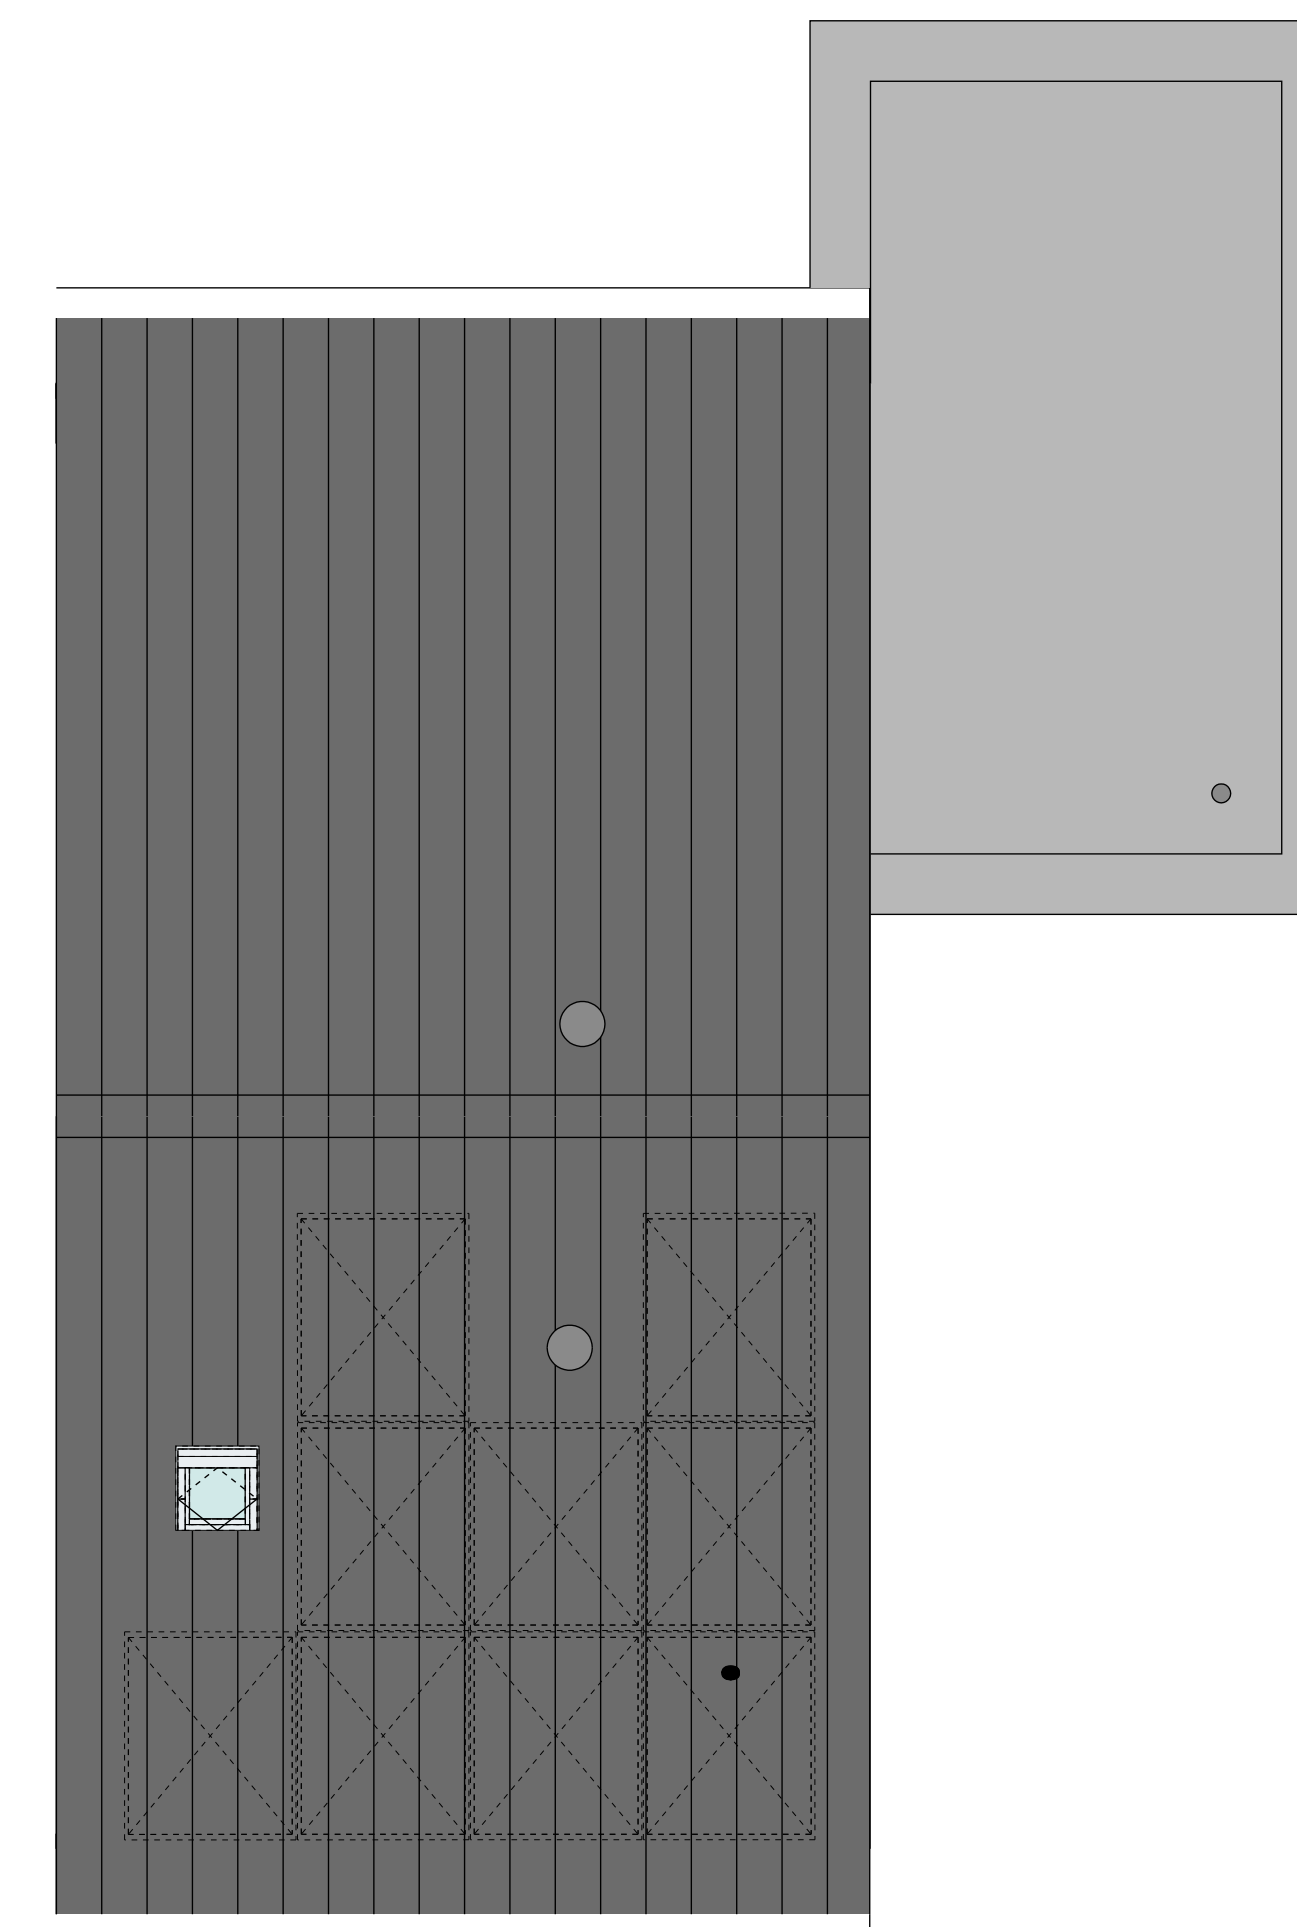

B.01-5100
BNR 17
DAKAANZICHT
1:50

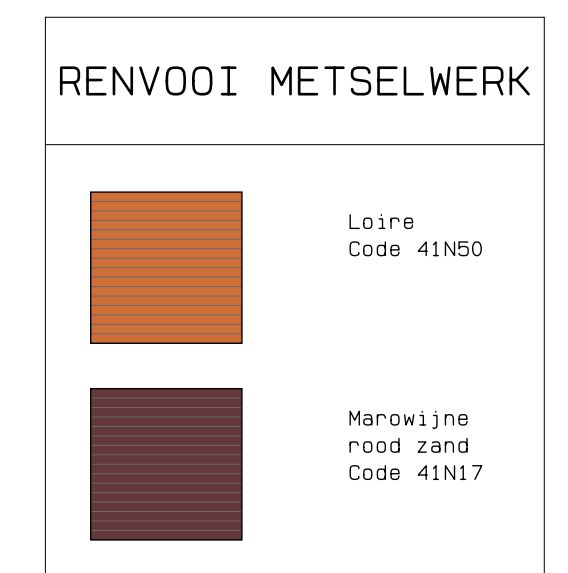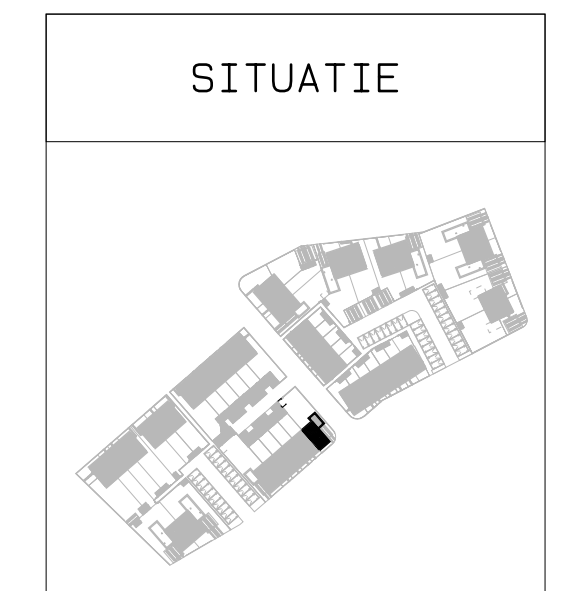

RENVOOI SYMBOLEN	
schakelaar:	
-enkel	
-dubbel	
-wissel	
lichtpunt:	
-plafond	
-wand	
-buiten	
RM	rookleider
	sturing naar wp
	naegeling
	wc geand enkel
	wc geand dubbel
	wc geand dubbel inbouw
	schel
	deurpunt
	aansluitpunt:
	-data (1000)
	-data
CAU	centraal antenne inrichting
	aarding
	verdelier vloerverwarming
	verdelier inrichting
	elektrische radiator
	omvormer
WM	wasmachine
W	wasdroger
M	koelkast
WV	vaatwasser
O	oven
MN	kooktoestel
FN	fornuis
	voeding berging
	mechanische ventilatie:
	-afzuigpunt
	-toevoerpunt
	-regeling
	-aansluitpunt
	warmtepomp

De voor de woning van toepassing zijnde symbolen zijn opgenomen in de plattegronden.

Projectnaam: Aarflesche Erven Projectlocatie: Beest Projectnr.: Bes004 Opdrachtgever: Heijmans Vastgoed BV Architect: Bouwman Swinkels Architecten Projectfase: Verkooptekening Onderwerp: Bnr 17 Plattegronden, gevels, doorsnede	
Formaat: A0 Schaal: 1:50 Datum: 15-11-2023 Geek.: KB	Deelstaat 05 0202 J.14000000 Postbus 111 5200 AD Rossum T 075-940 51 11 F 075-940 51 11 L-17