




B. 01-5100
BNR 18
VOORGEVEL
1: 50

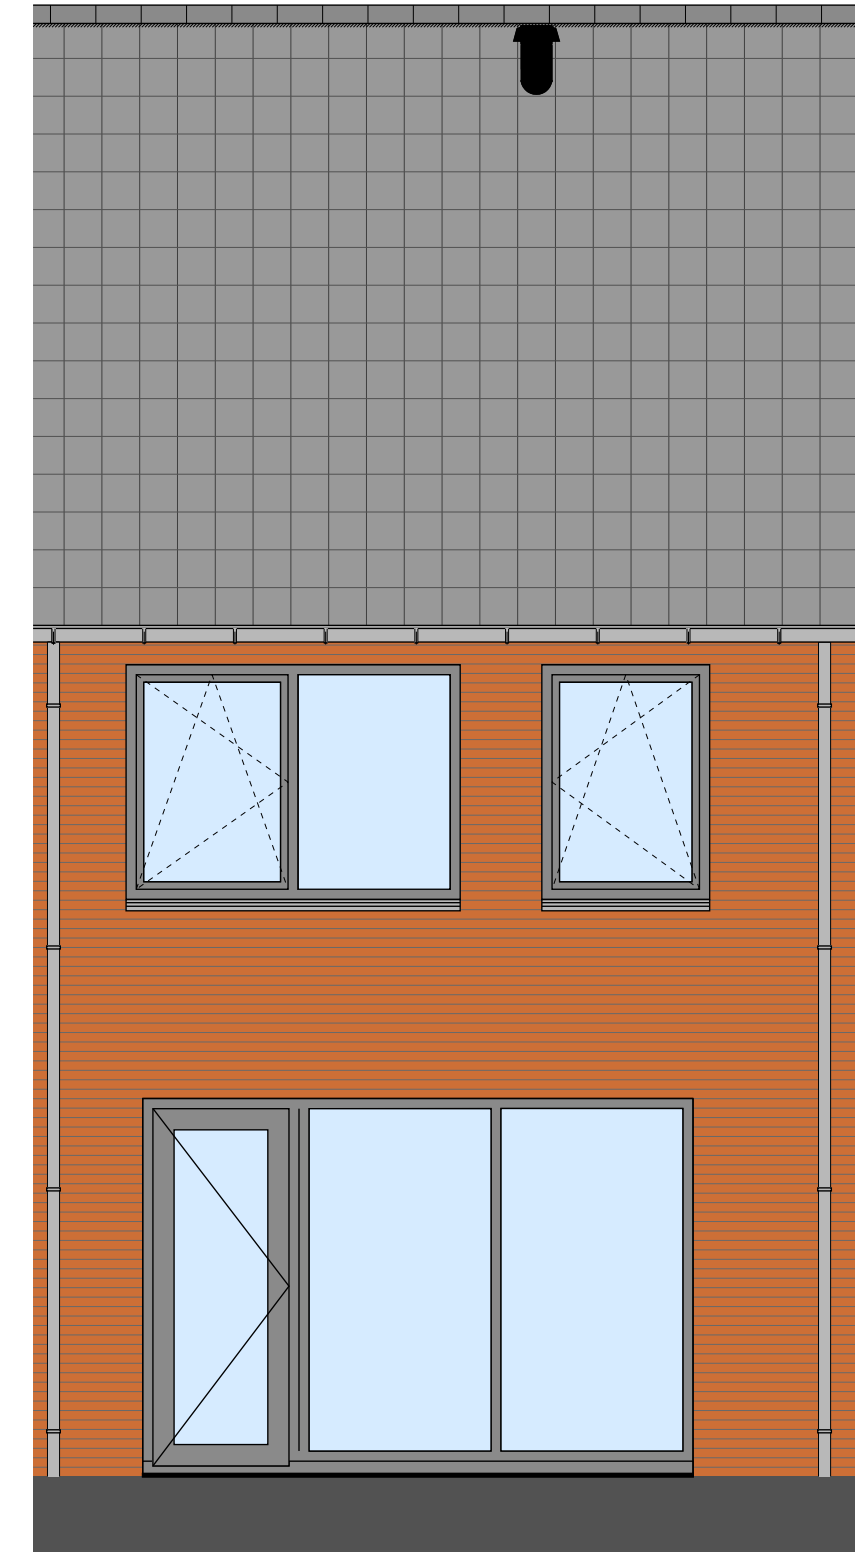


B. 01-5100
BNR 18
ACHTERGEVEL
1: 50

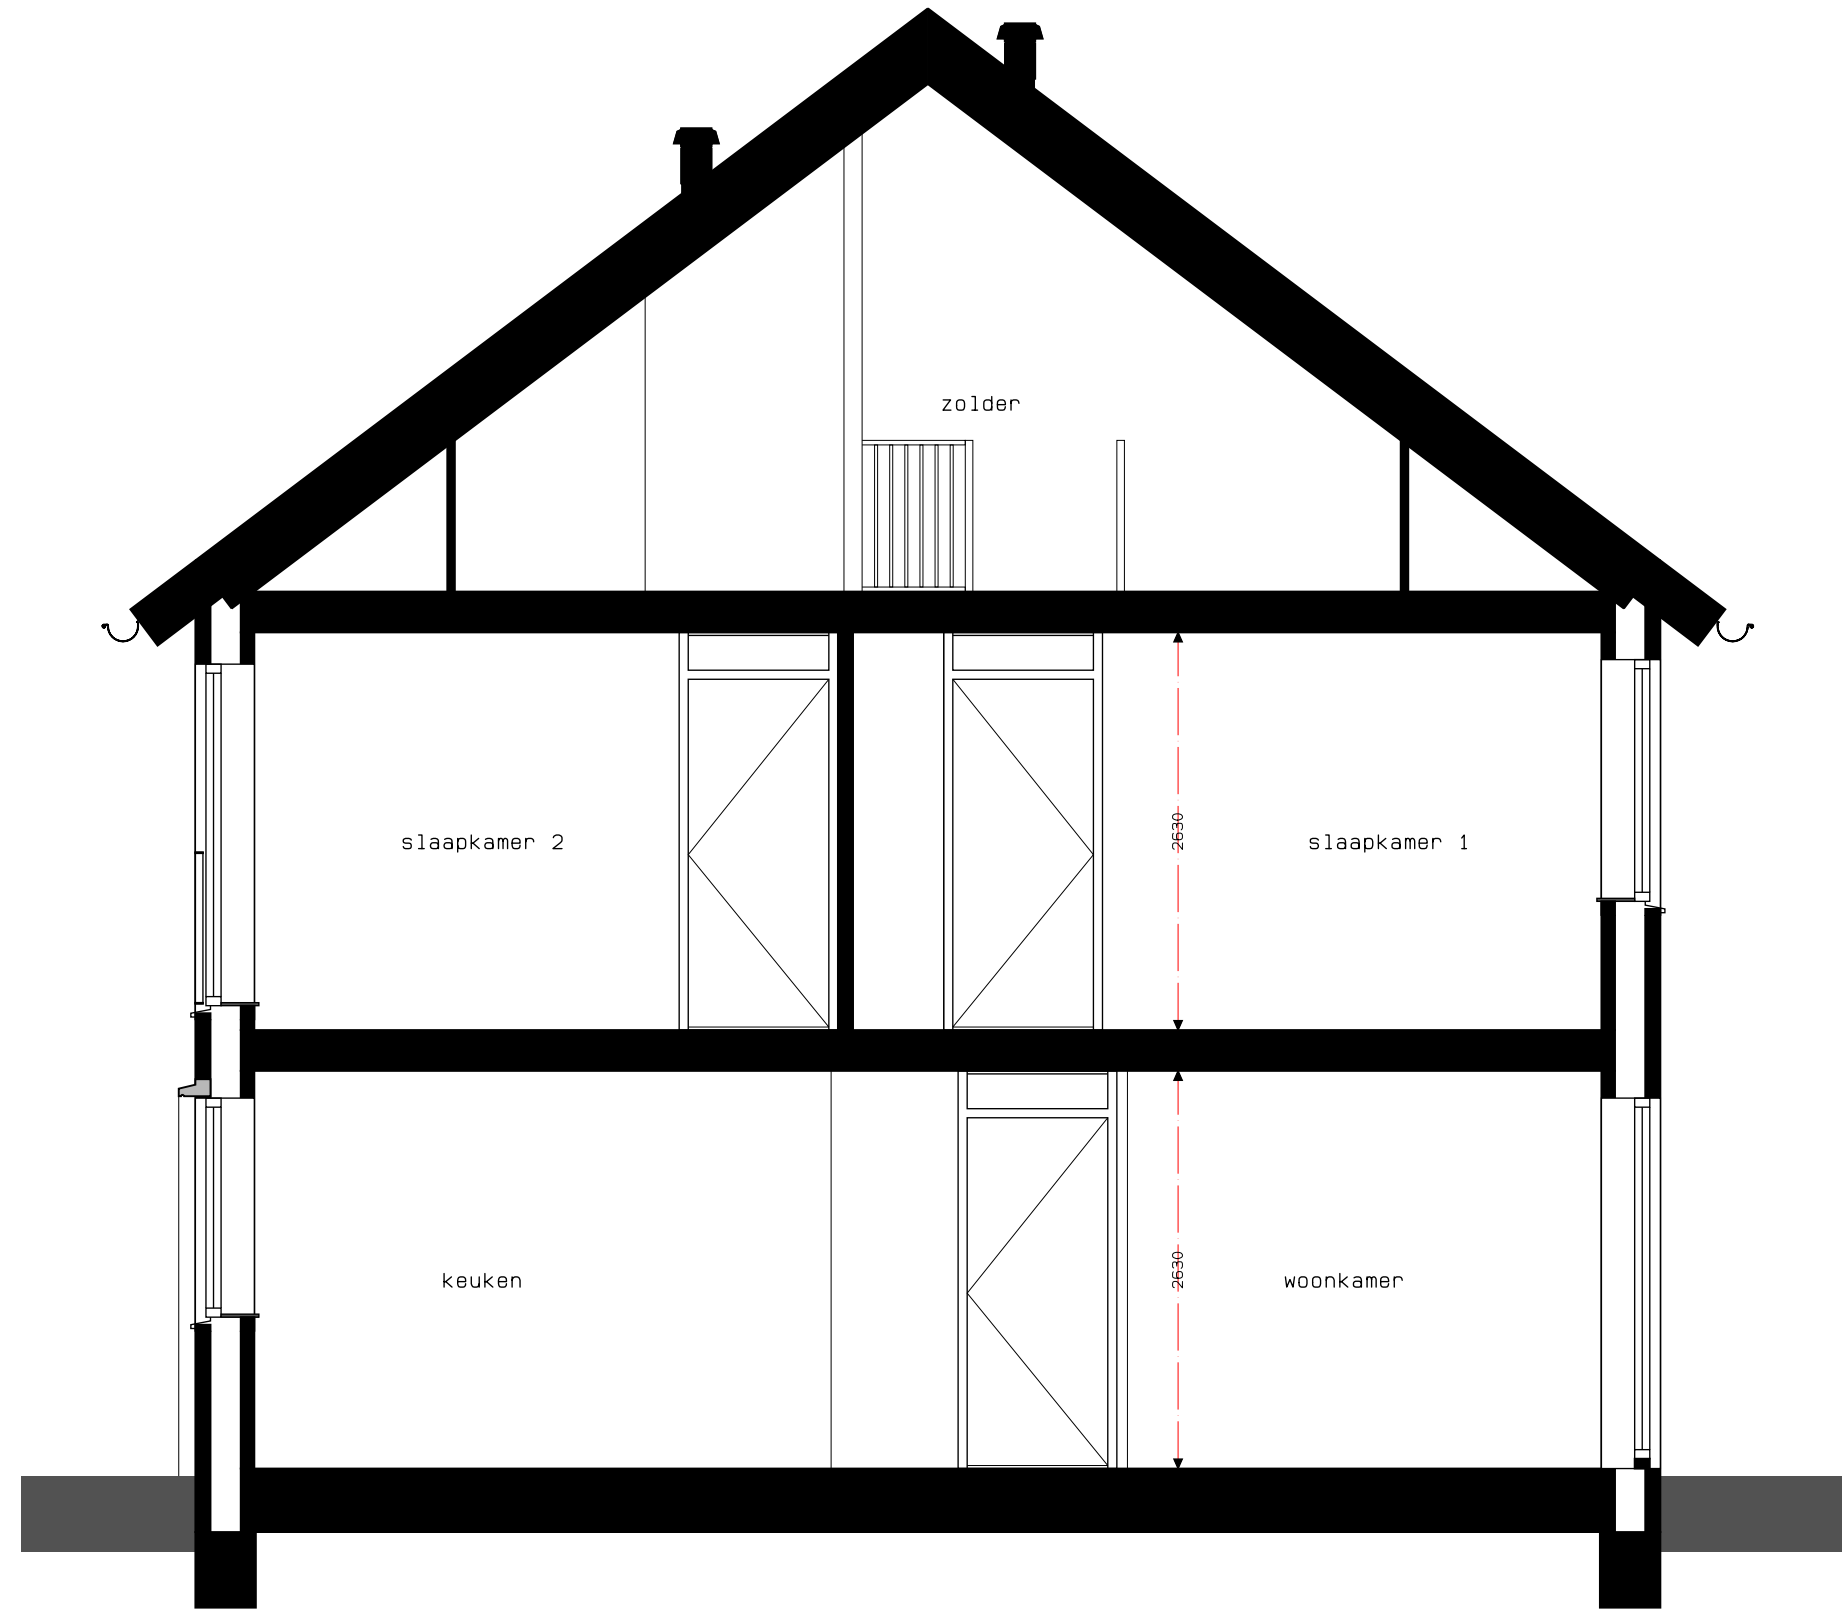


DOORSNEDE
1: 50

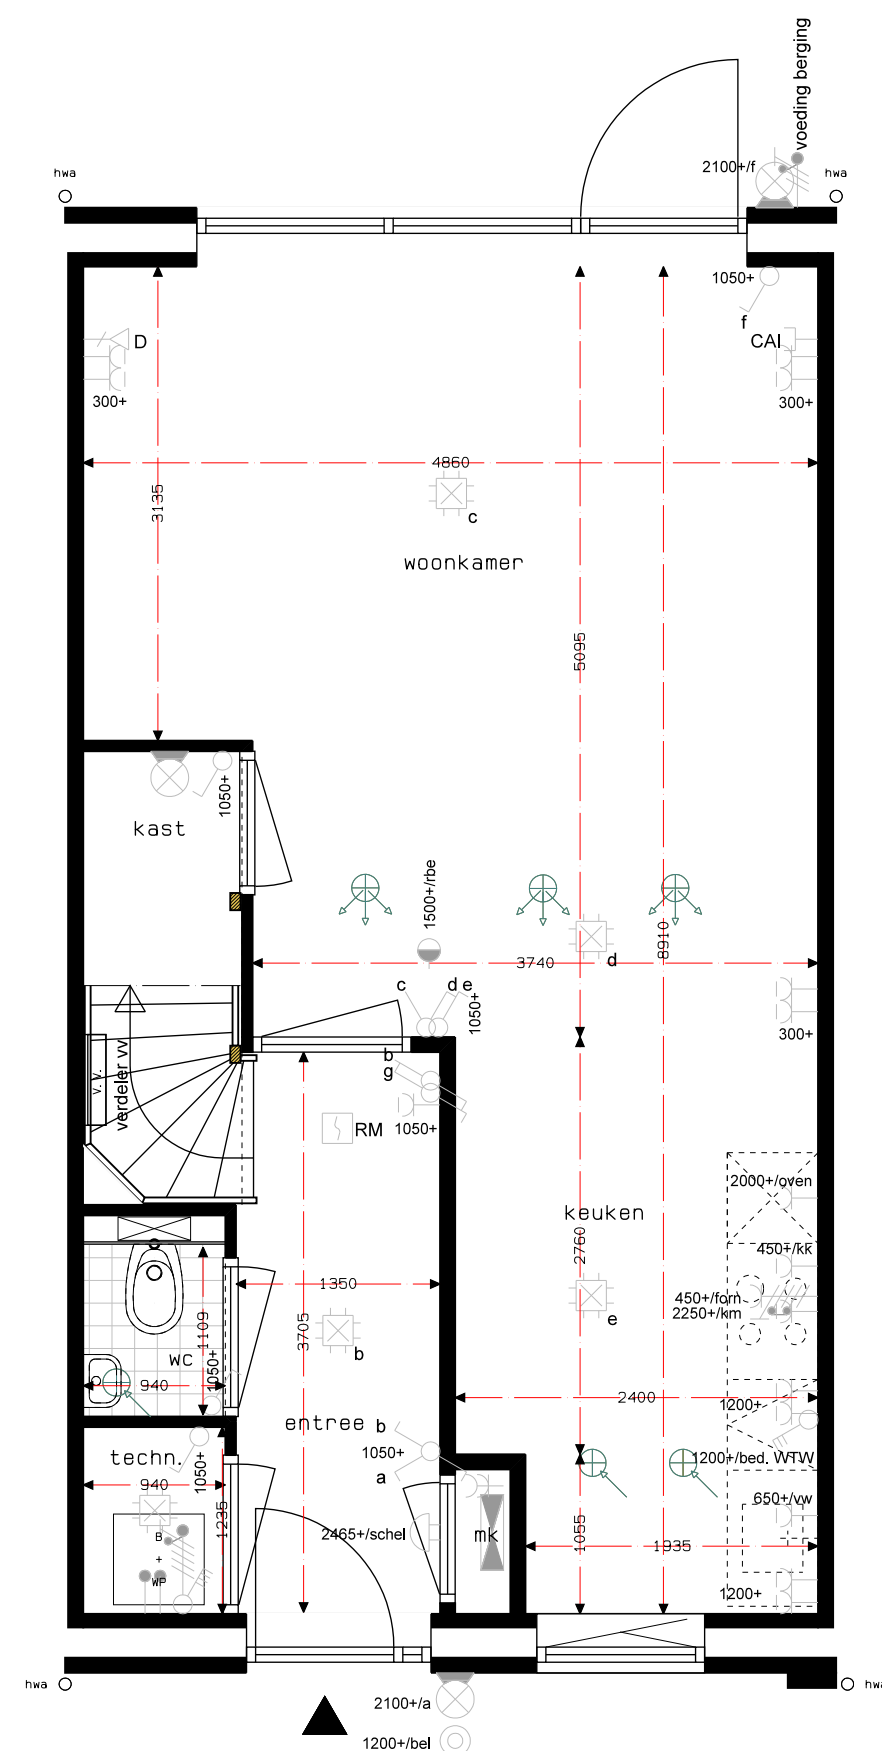


B. 01-5100
BNR 18
BEGANE GROND
1: 50

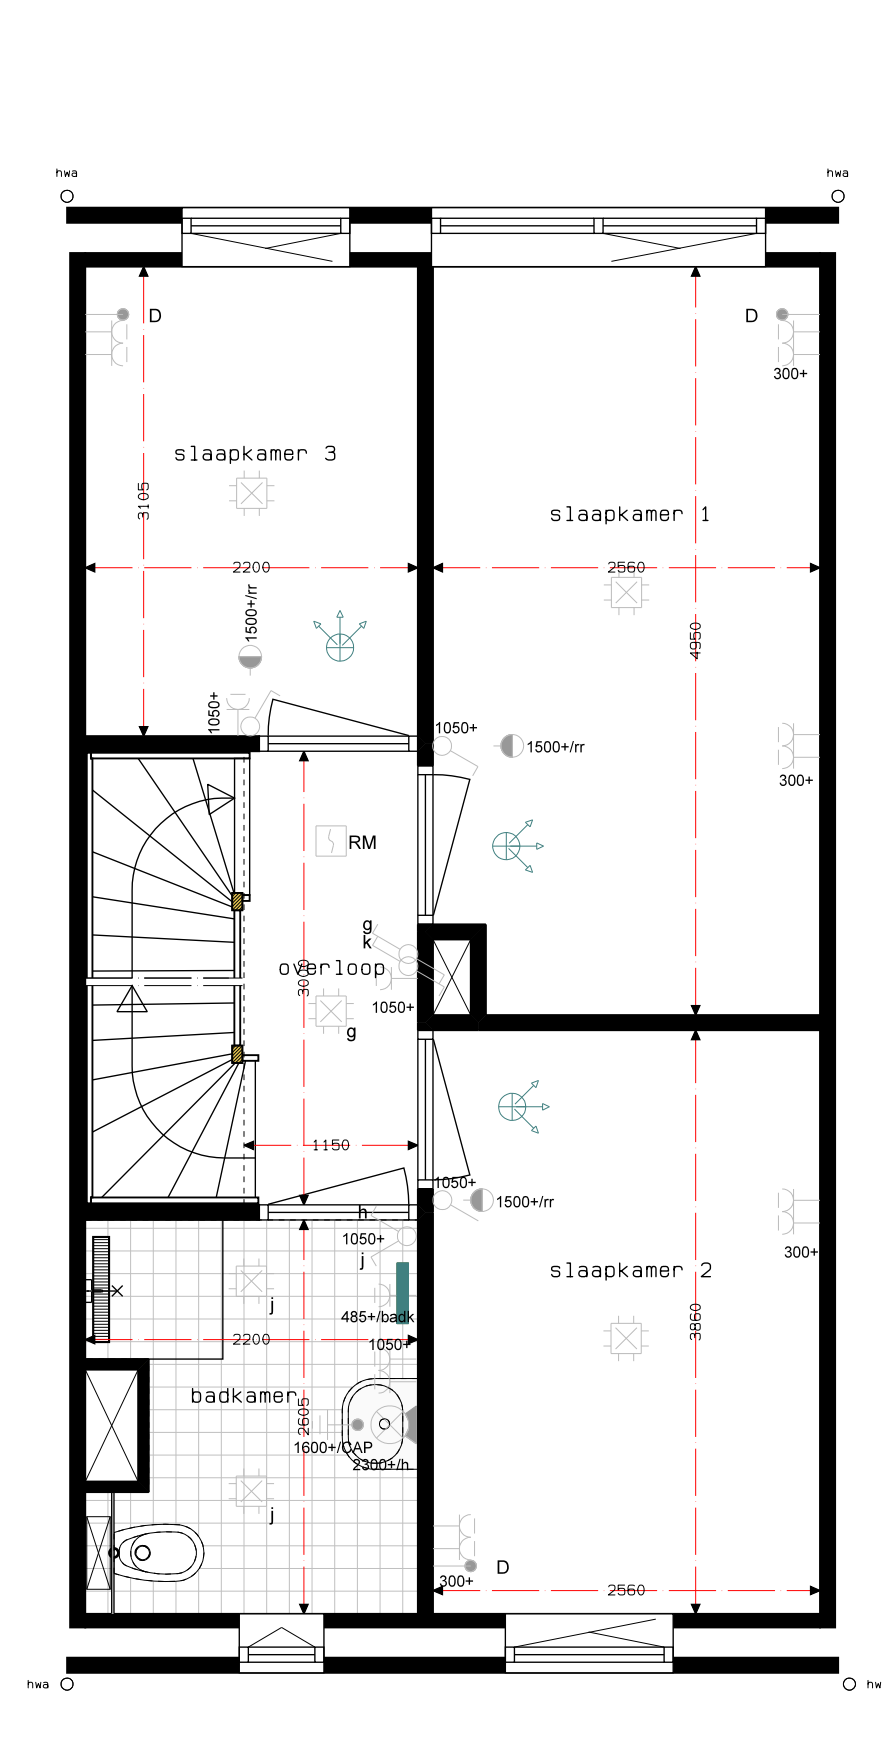



B. 01-5100
BNR 18
1E VERDIEPING
1: 50

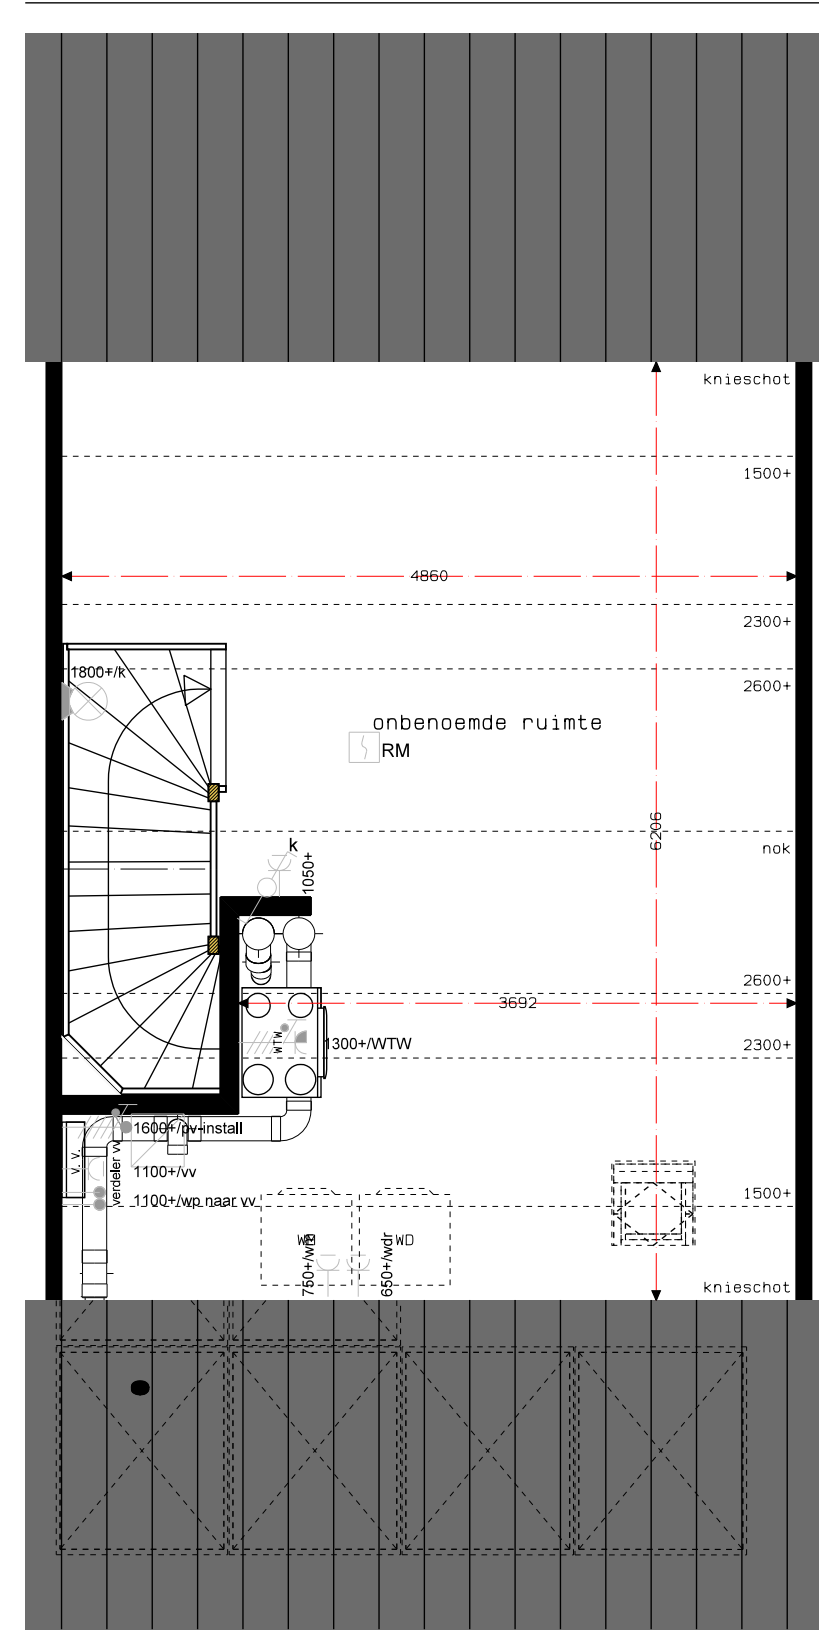

B. 01-5100
BNR 18
2E VERDIEPING
1: 50

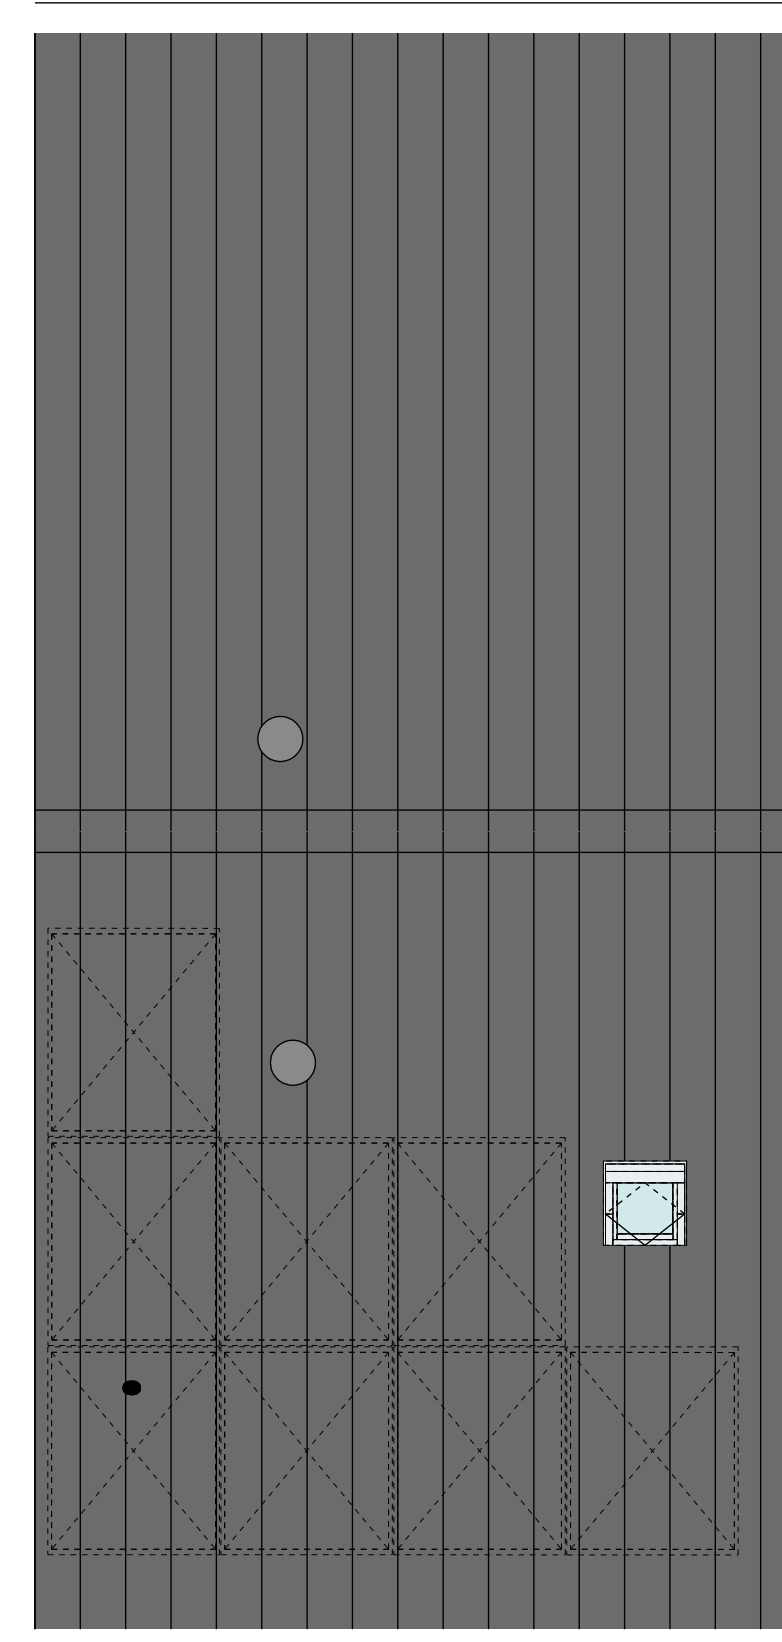

B. 01-5100
BNR 18
DAKAANZICHT
1: 50

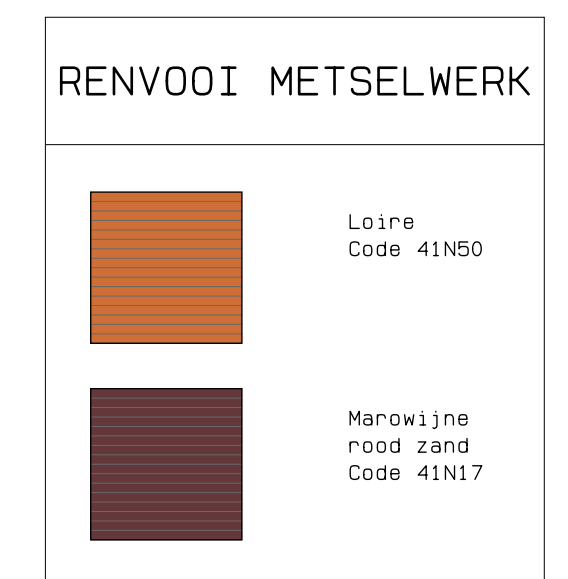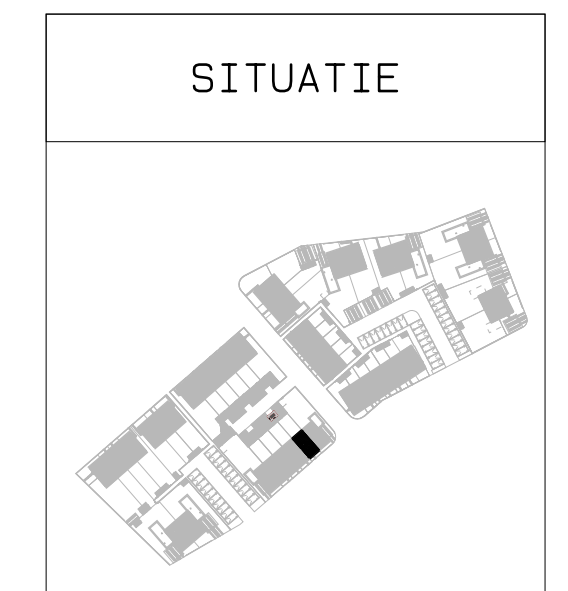

RENVOOI SYMBOLEN	
schakelaar:	
-enkel	
-dubbel	
-wissel	
lichtpunt:	
-plafond	
-wand	
-buiten	
RM	rookmelder
	sturing naar wp
	na-regeling
	wc geand enkel
	wc geand dubbel
	wc geand dubbel inbouw
	schel
	deurbel
	aansluitpunt:
	-data (1000)
	-data 1000
CAU	centraal antenne inrichting
	aarding
	verdelier vloerverwarming
	verdelier inrichting
	elektrische radiator
	omvormer
WM	wasmachine
W	wasdroger
M	koelkast
V	vaatwasser
O	oven
K	koelkeutel
F	fornuis
B	voeding berging
	mechanische ventilatie:
	-afzuigpunt
	-toevoerpunt
	-regeling
	-aansluitpunt
	warmtepomp

De voor de woning van toepassing zijnde symbolen zijn opgenomen in de plattegronden.

Projectnaam: Aarflesche Erven Projectlocatie: Beek Projectnr.: Bes004	heijmans Woningbouw Deventer 05 5247 0111 Postbus 111 5247 AD Roermond T 075-940 51 11 F 075-940 51 11 Formaat: A0 Schaal: 1:50 Datum: 15-11-2023 Geek.: KB
Opdrachtgever: Heijmans Vastgoed BV Architect: Bouwman Swinkels Architecten Projectfase: Verkooptekening Onderwerp: Bnr 18 Plattegronden, gevels, doorsnede	L-18