




B. 01-5100  
BNR 19  
VOORGEVEL  
1:50

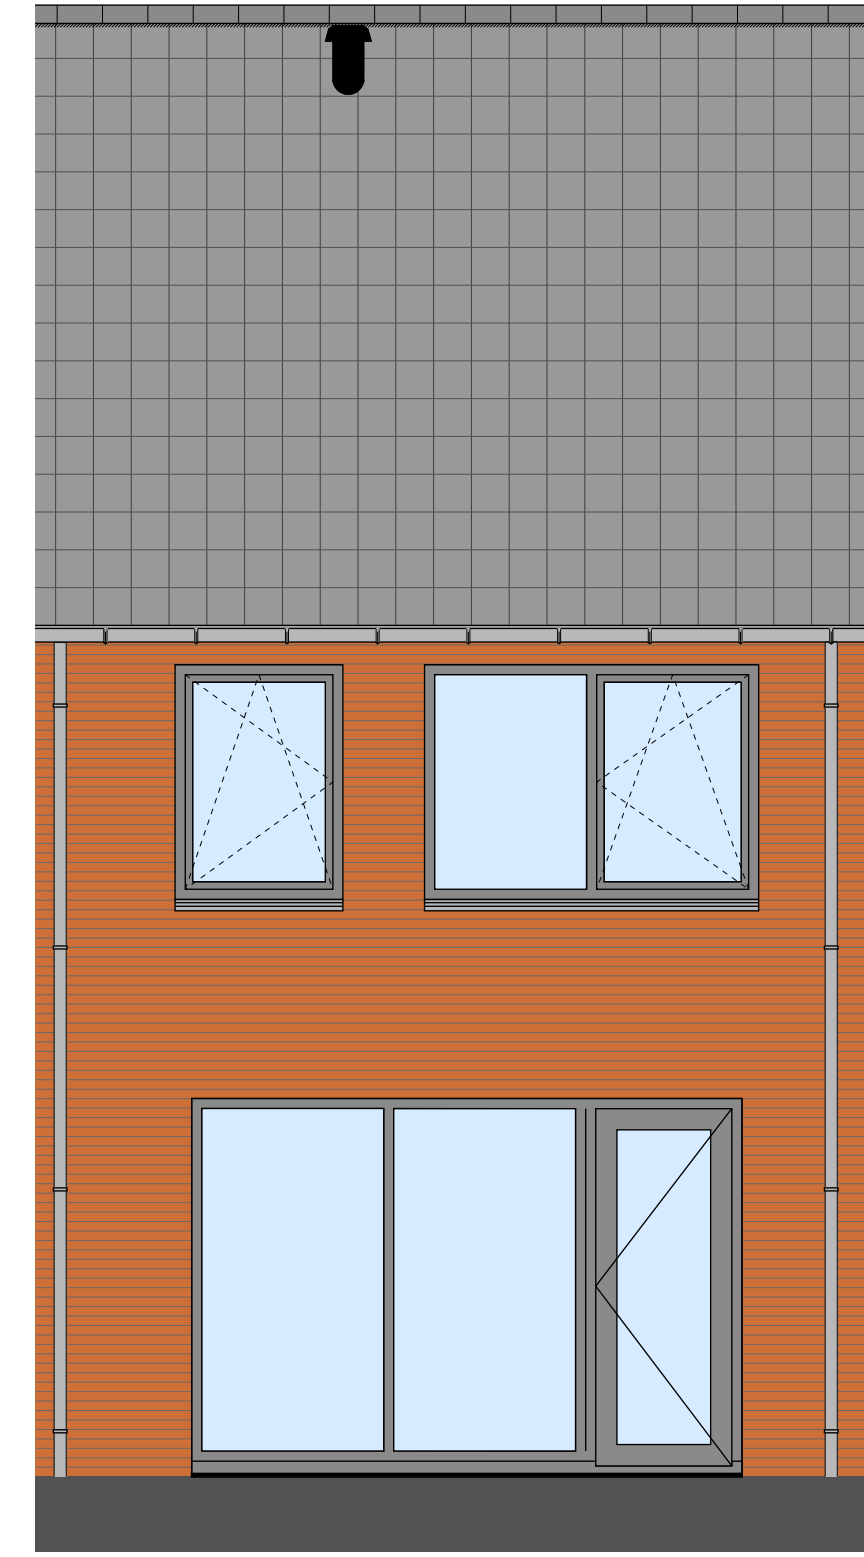


B. 01-5100  
BNR 19  
ACHTERGEVEL  
1:50

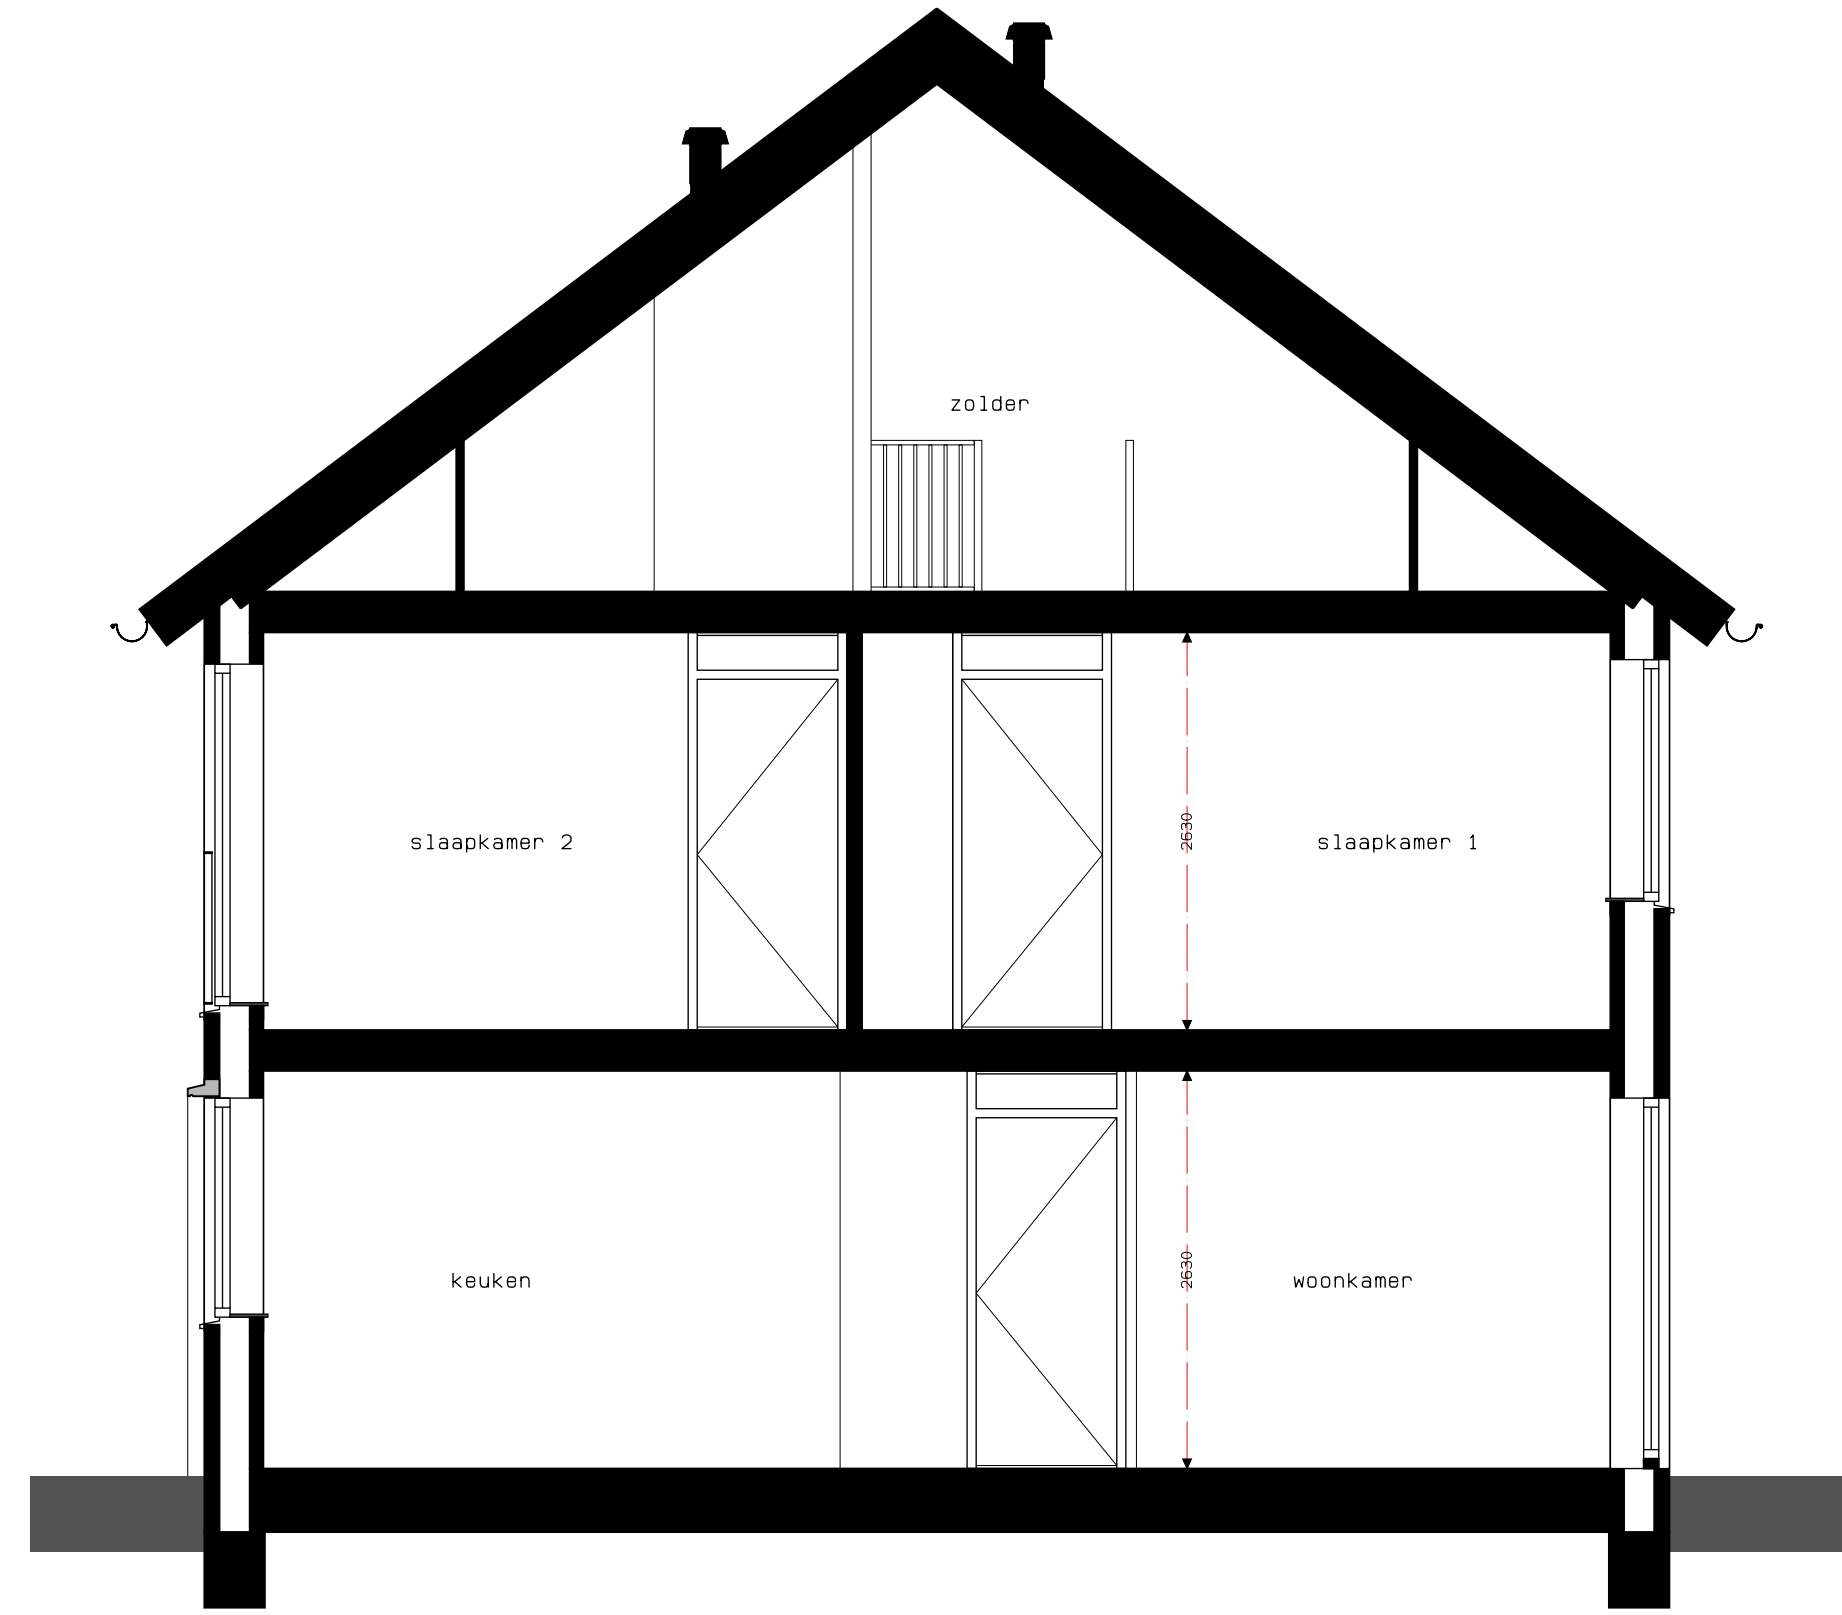


DOORSNEDE  
1:50

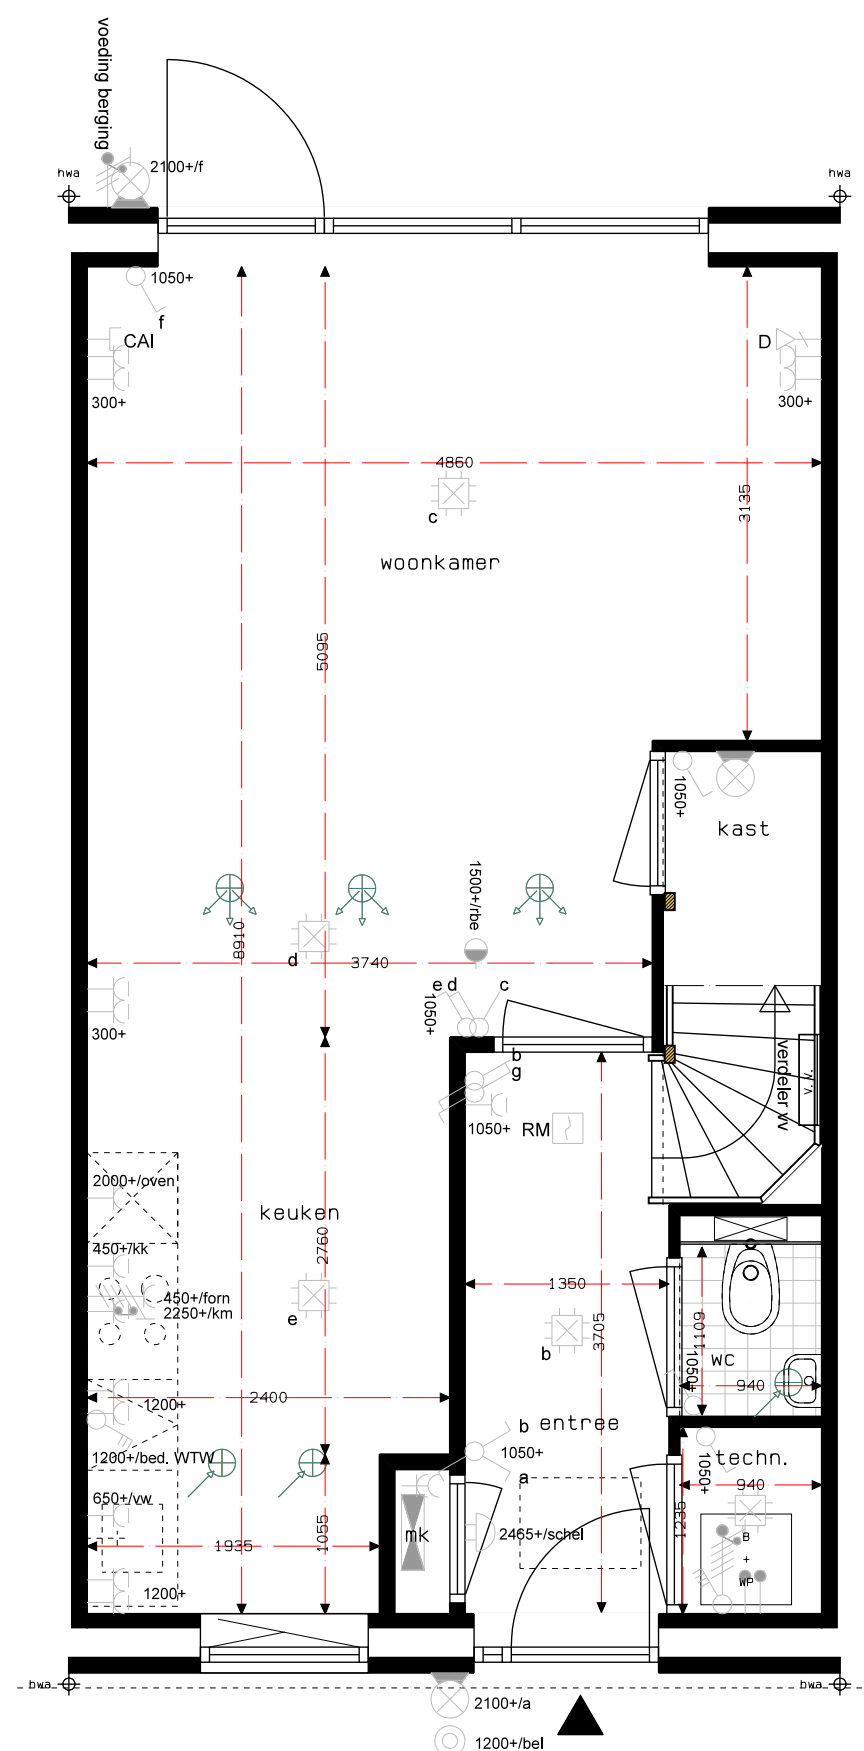


B. 01-5100  
BNR 19  
BEGANE GROND  
1:50

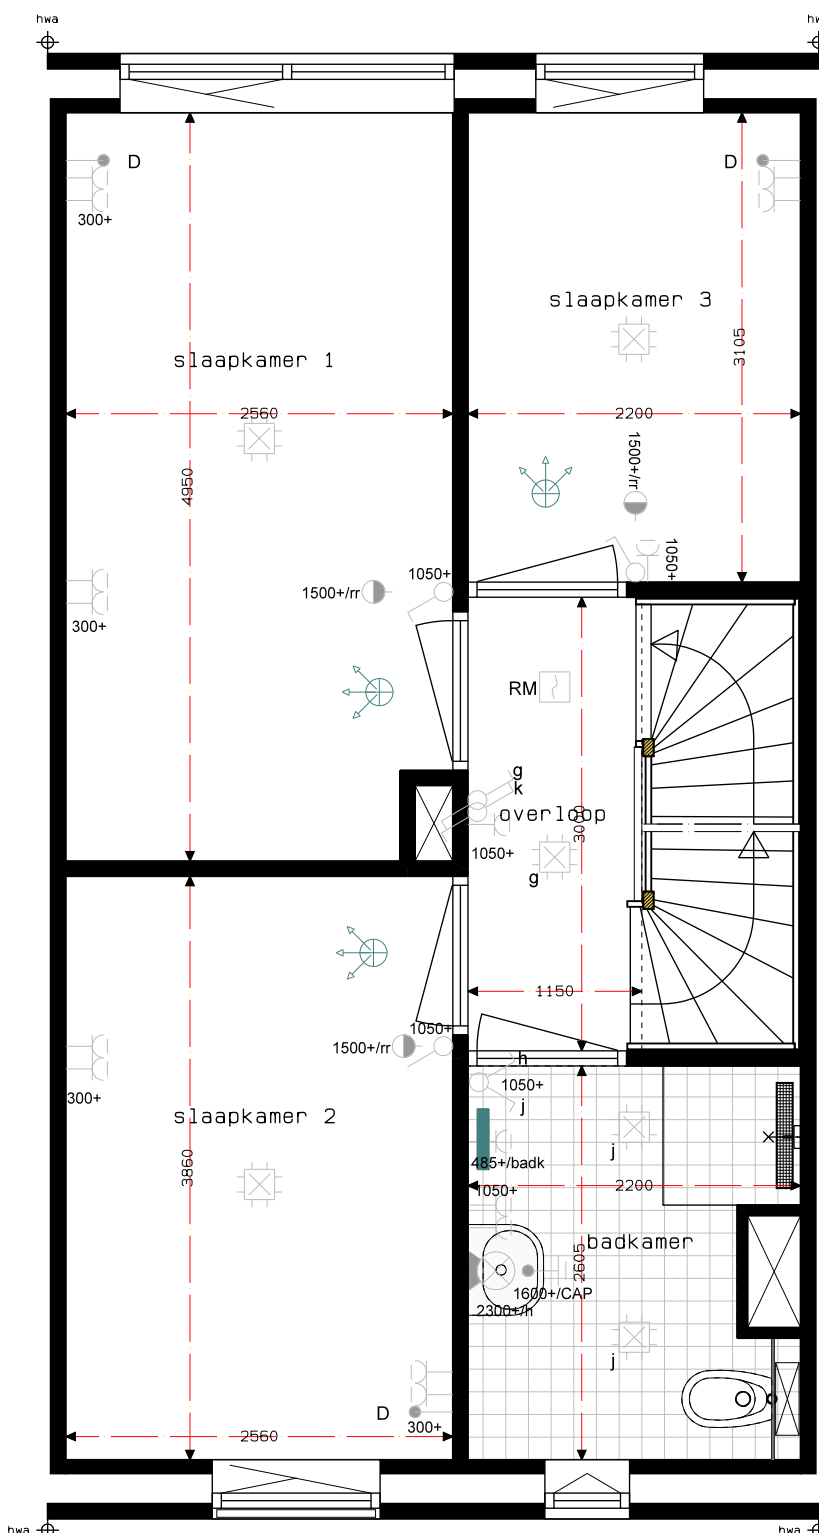



B. 01-5100  
BNR 19  
1E VERDIEPING  
1:50

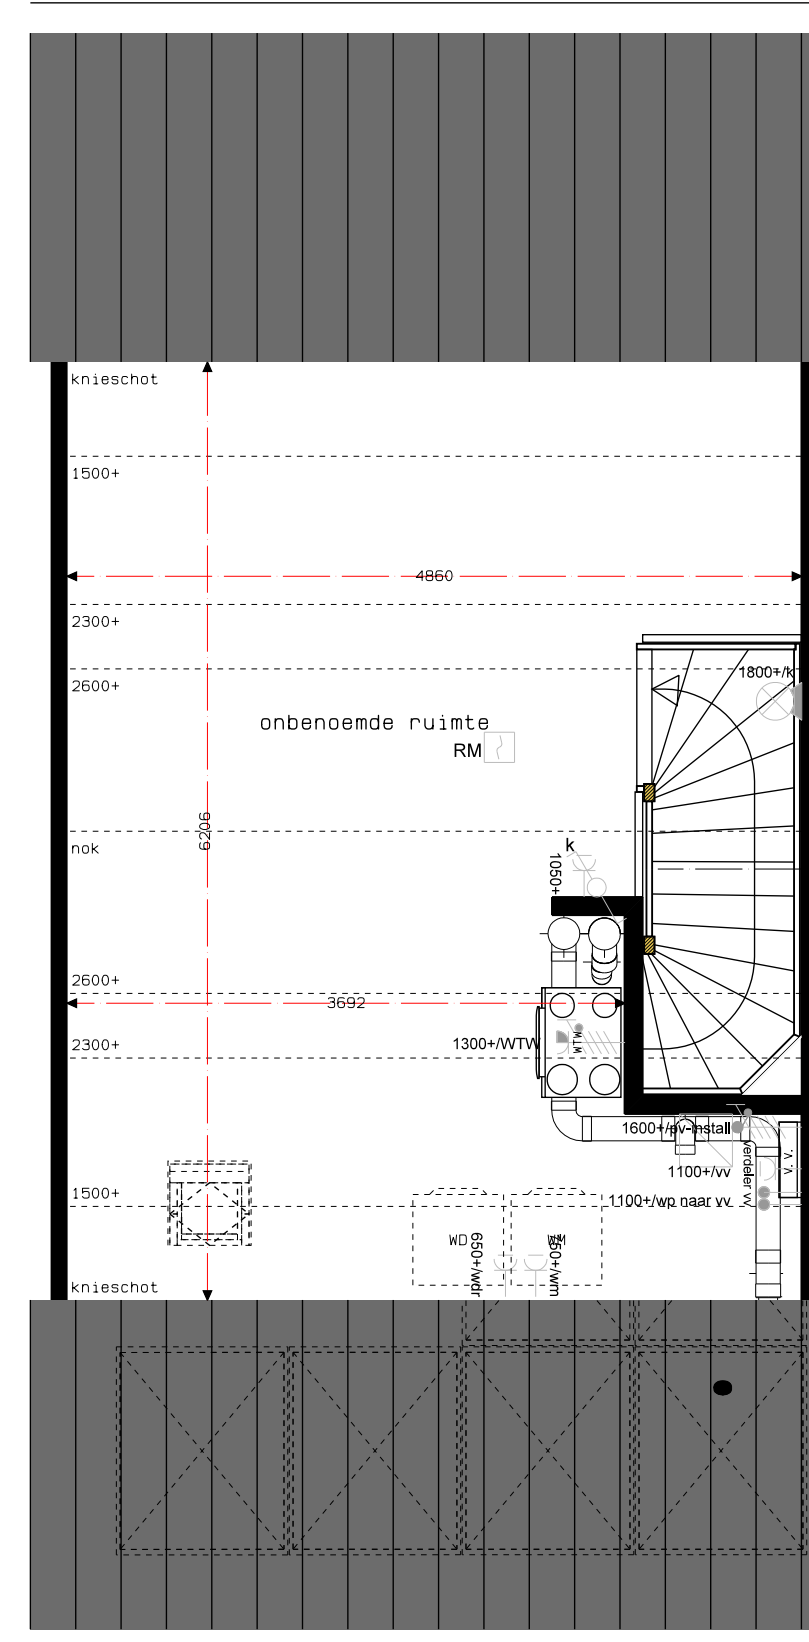

B. 01-5100  
BNR 19  
2E VERDIEPING  
1:50

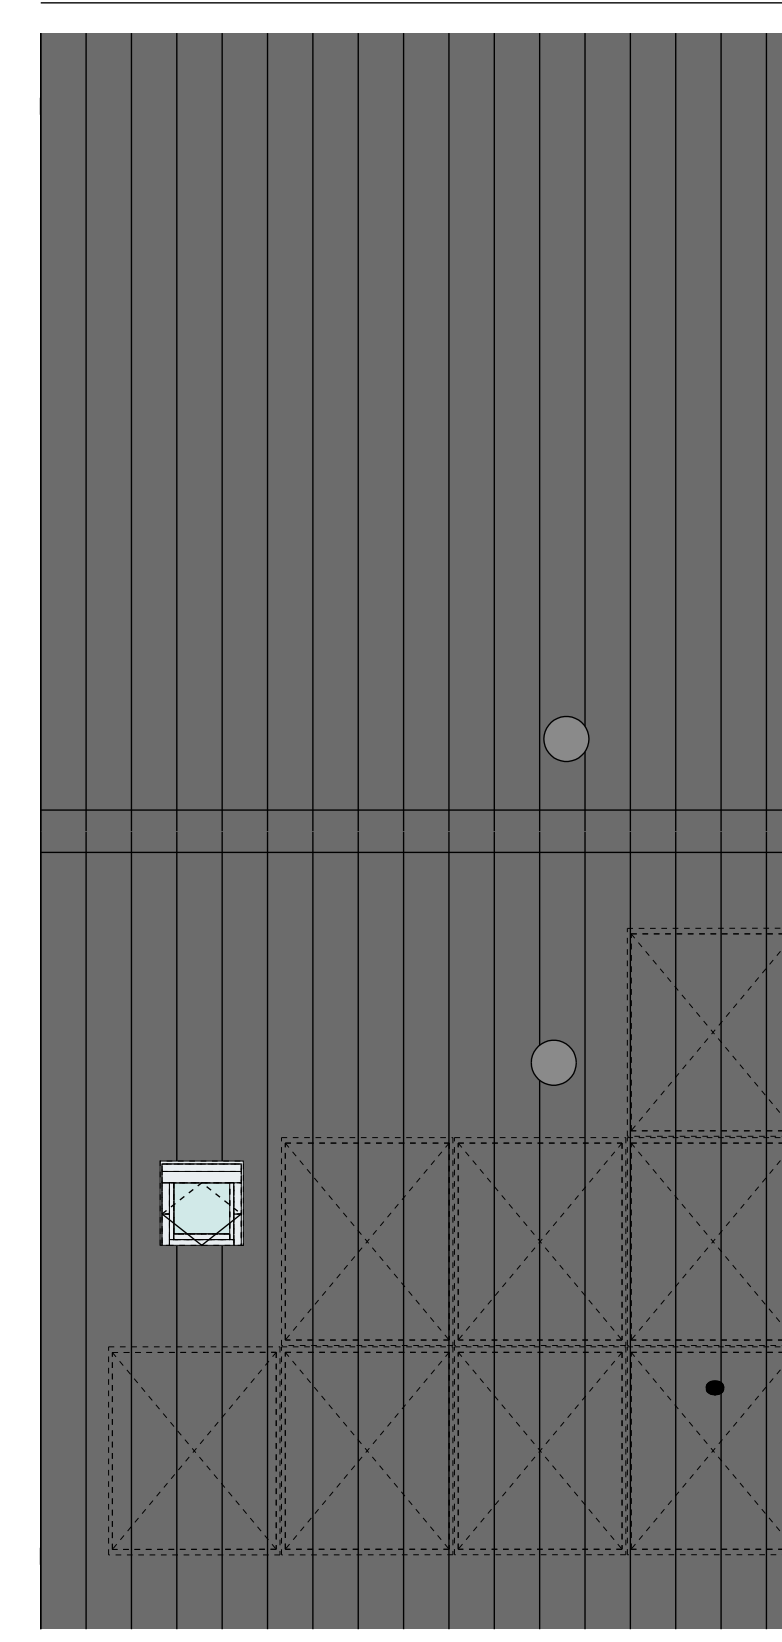

B. 01-5100  
BNR 19  
DAKAANZICHT  
1:50

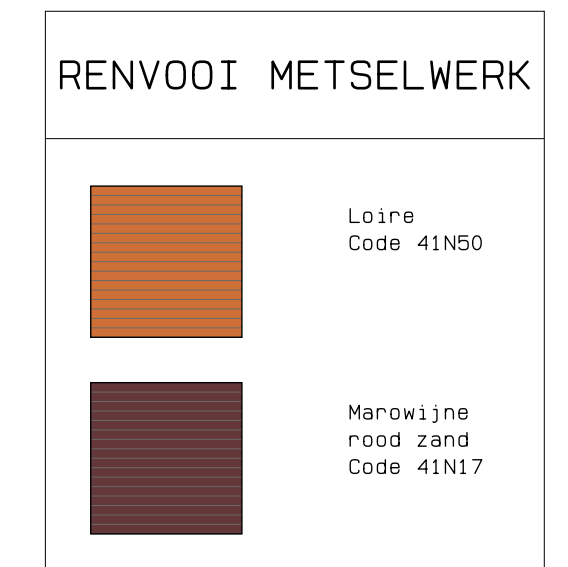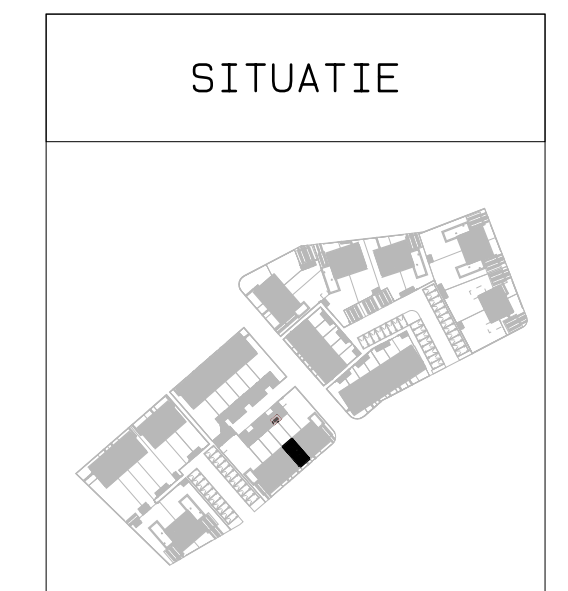

RENVOOI SYMBOLEN	
schakelaar:	-enkel
	-dubbel
	-wissel
lichtpunt:	-plafond
	-wand
	-busten
RM	rookleider
	sturing naar wp
	na-regeling
	wc geaard enkel
	wc geaard dubbel
	wc geaard dubbel inbouw
	schei
	deurdebel
	aansluitpunt:
	-data (1000)
	-data 1000
	-data 1000
CAI	centraal antenne inrichting
	aarding
	verdelers vloerverwarming
	verdelers inrichting
	elektrische radiator
	omvormer
	wasmachine
	wasdroger
	koelkast
	vaatwasser
	oven
	koekkeubel
	fornuis
	voeding berging
	mechanische ventilatie:
	-afzuigpunt
	-toevoerpunt
	-regeling
	-aansluitpunt
	warmtepomp

De voor de woning van toepassing zijnde symbolen zijn opgenomen in de plattegronden.

Projectnaam: Aarflesche Erven Projectlocatie: Beek Projectnr.: Bes004 Opdrachtgever: Heijmans Vastgoed BV Architect: Bouwman Swinkels Architecten Projectfase: Verkooptekening Onderwerp: Bnr 19 Plattegronden, gevels, doorsnede	Woningbouw Deventer 05 2047 40000 Postbus 111 5200 AD Rossum T 075-940 91 11 F 075-940 91 11 Formaat: A0 Schaal: 1:50 Datum: 15-11-2023 Geek.: KB <b>L-19</b>
--	--