



B. 01-5100
BNR 22
VOORGEVEL
1:50




B. 01-5100
BNR 22
ACHTERGEVEL
1:50

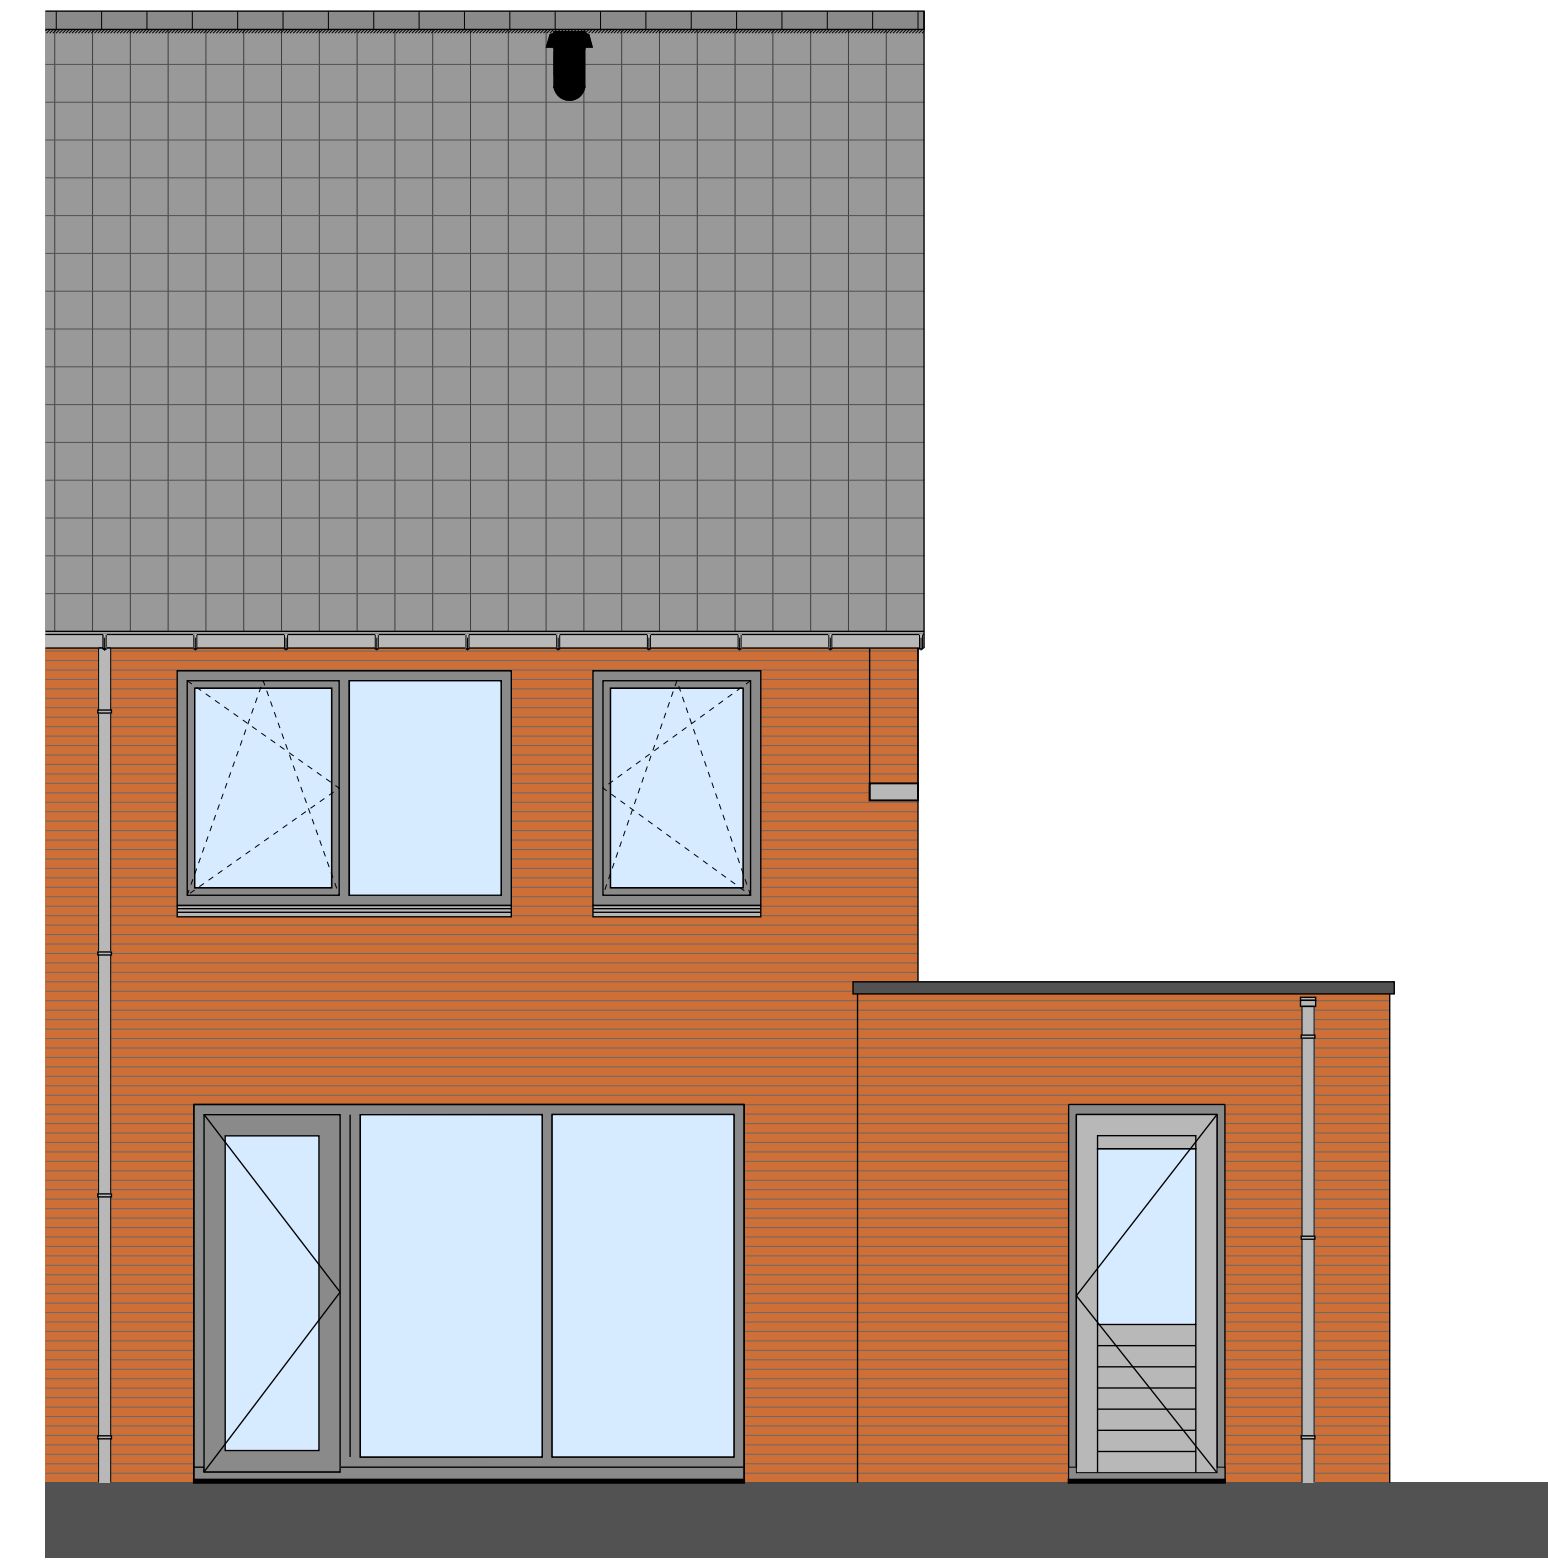


BNR 22
ZIJGEVEL
1:50

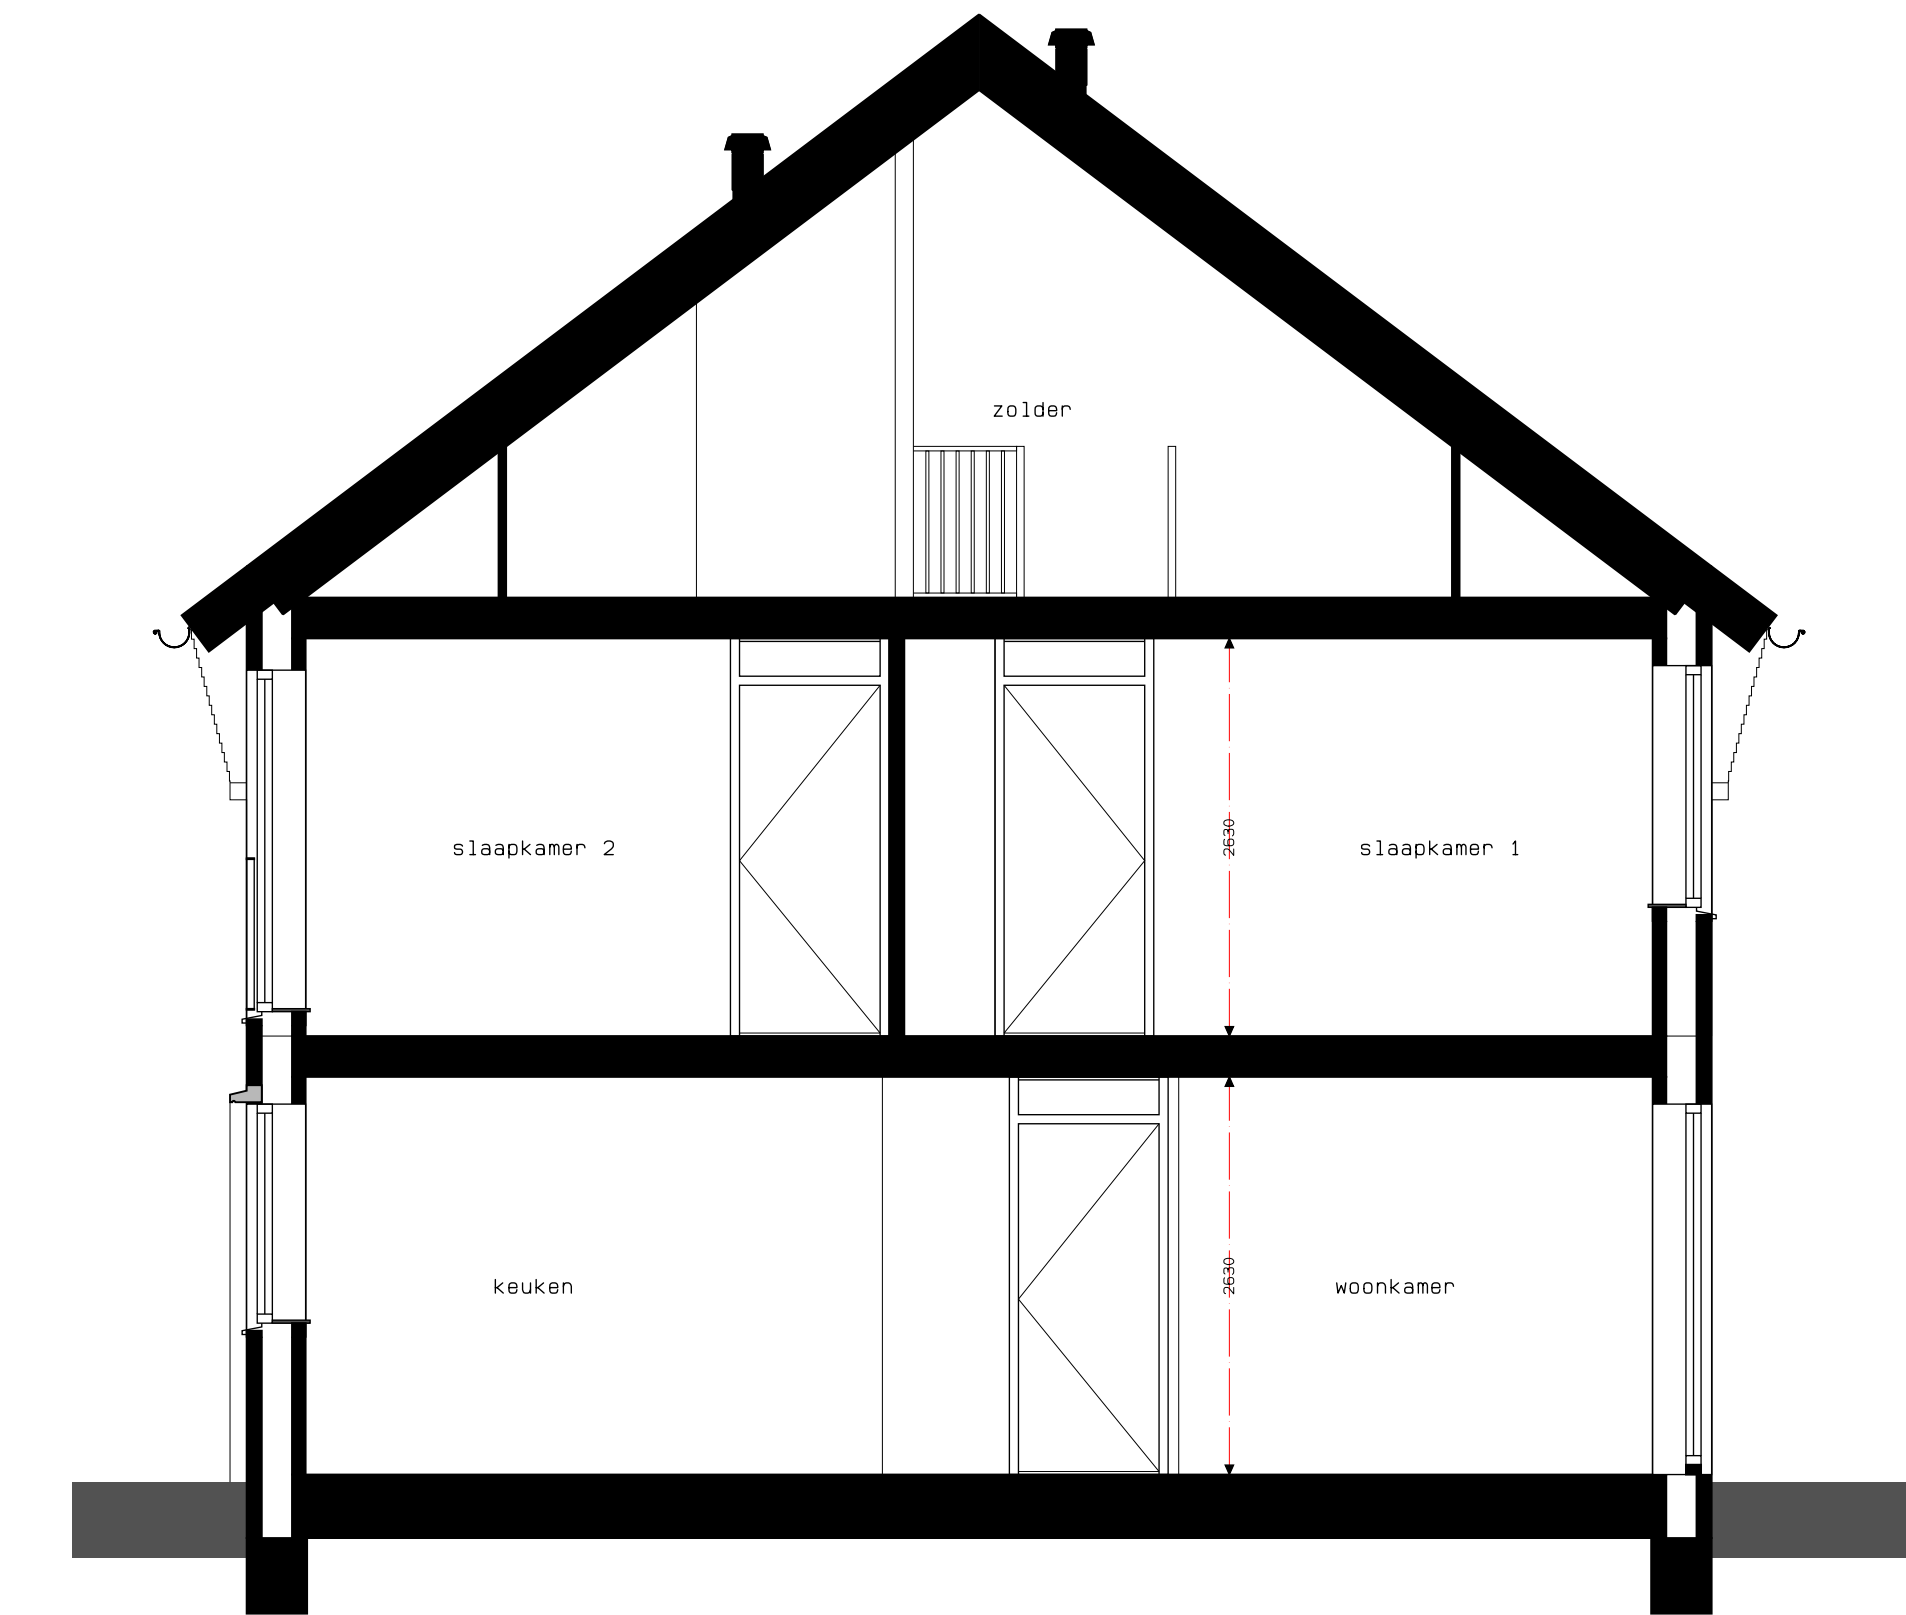


DOORSNEDE
1:50

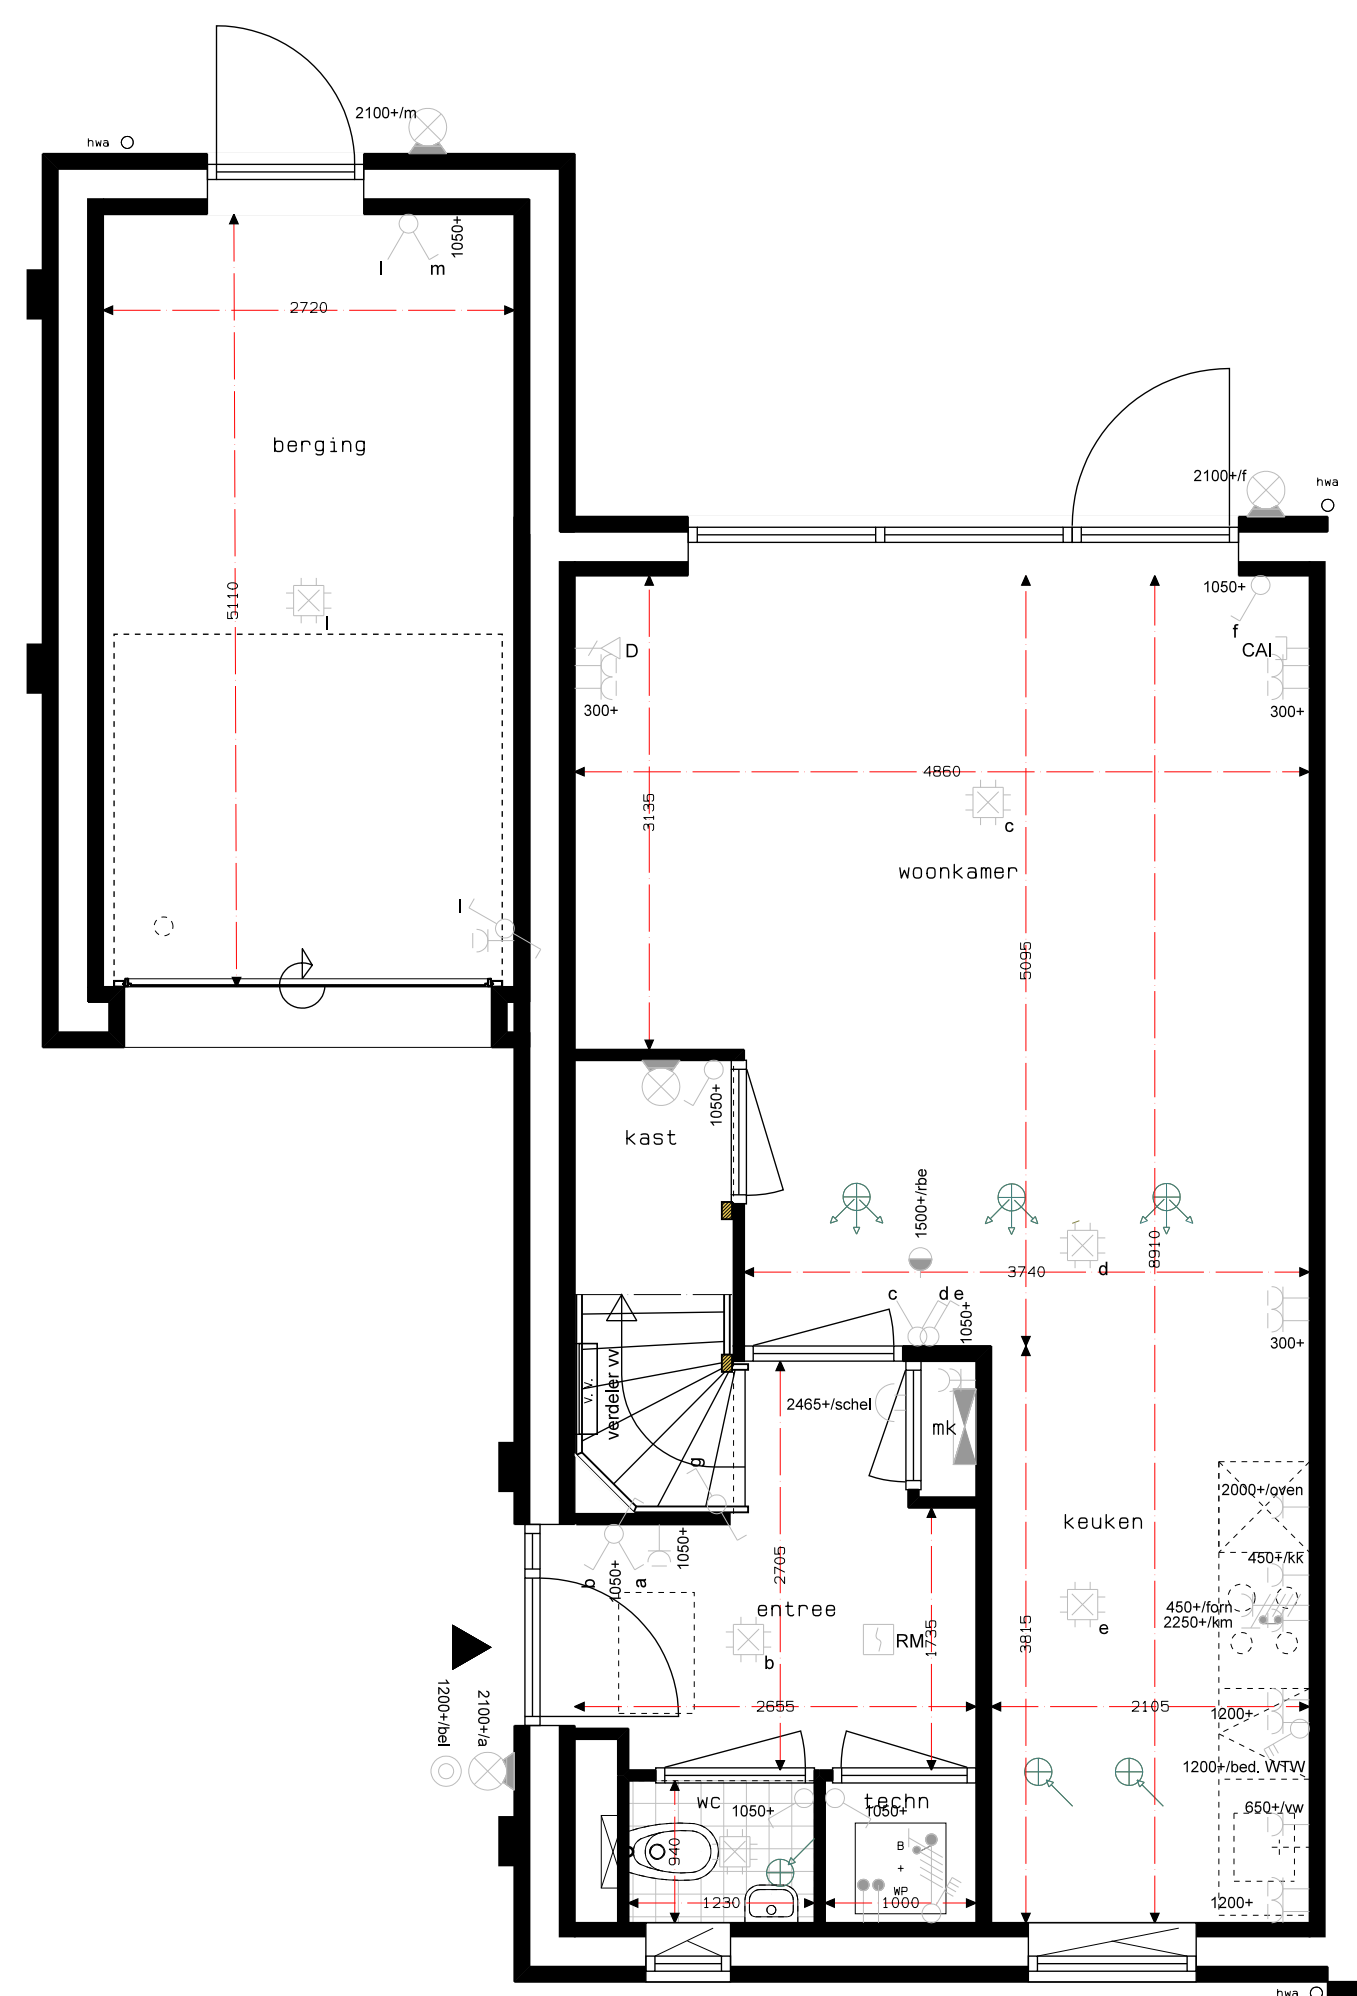


B. 01-5100
BNR 22
BEGANE GROND
1:50

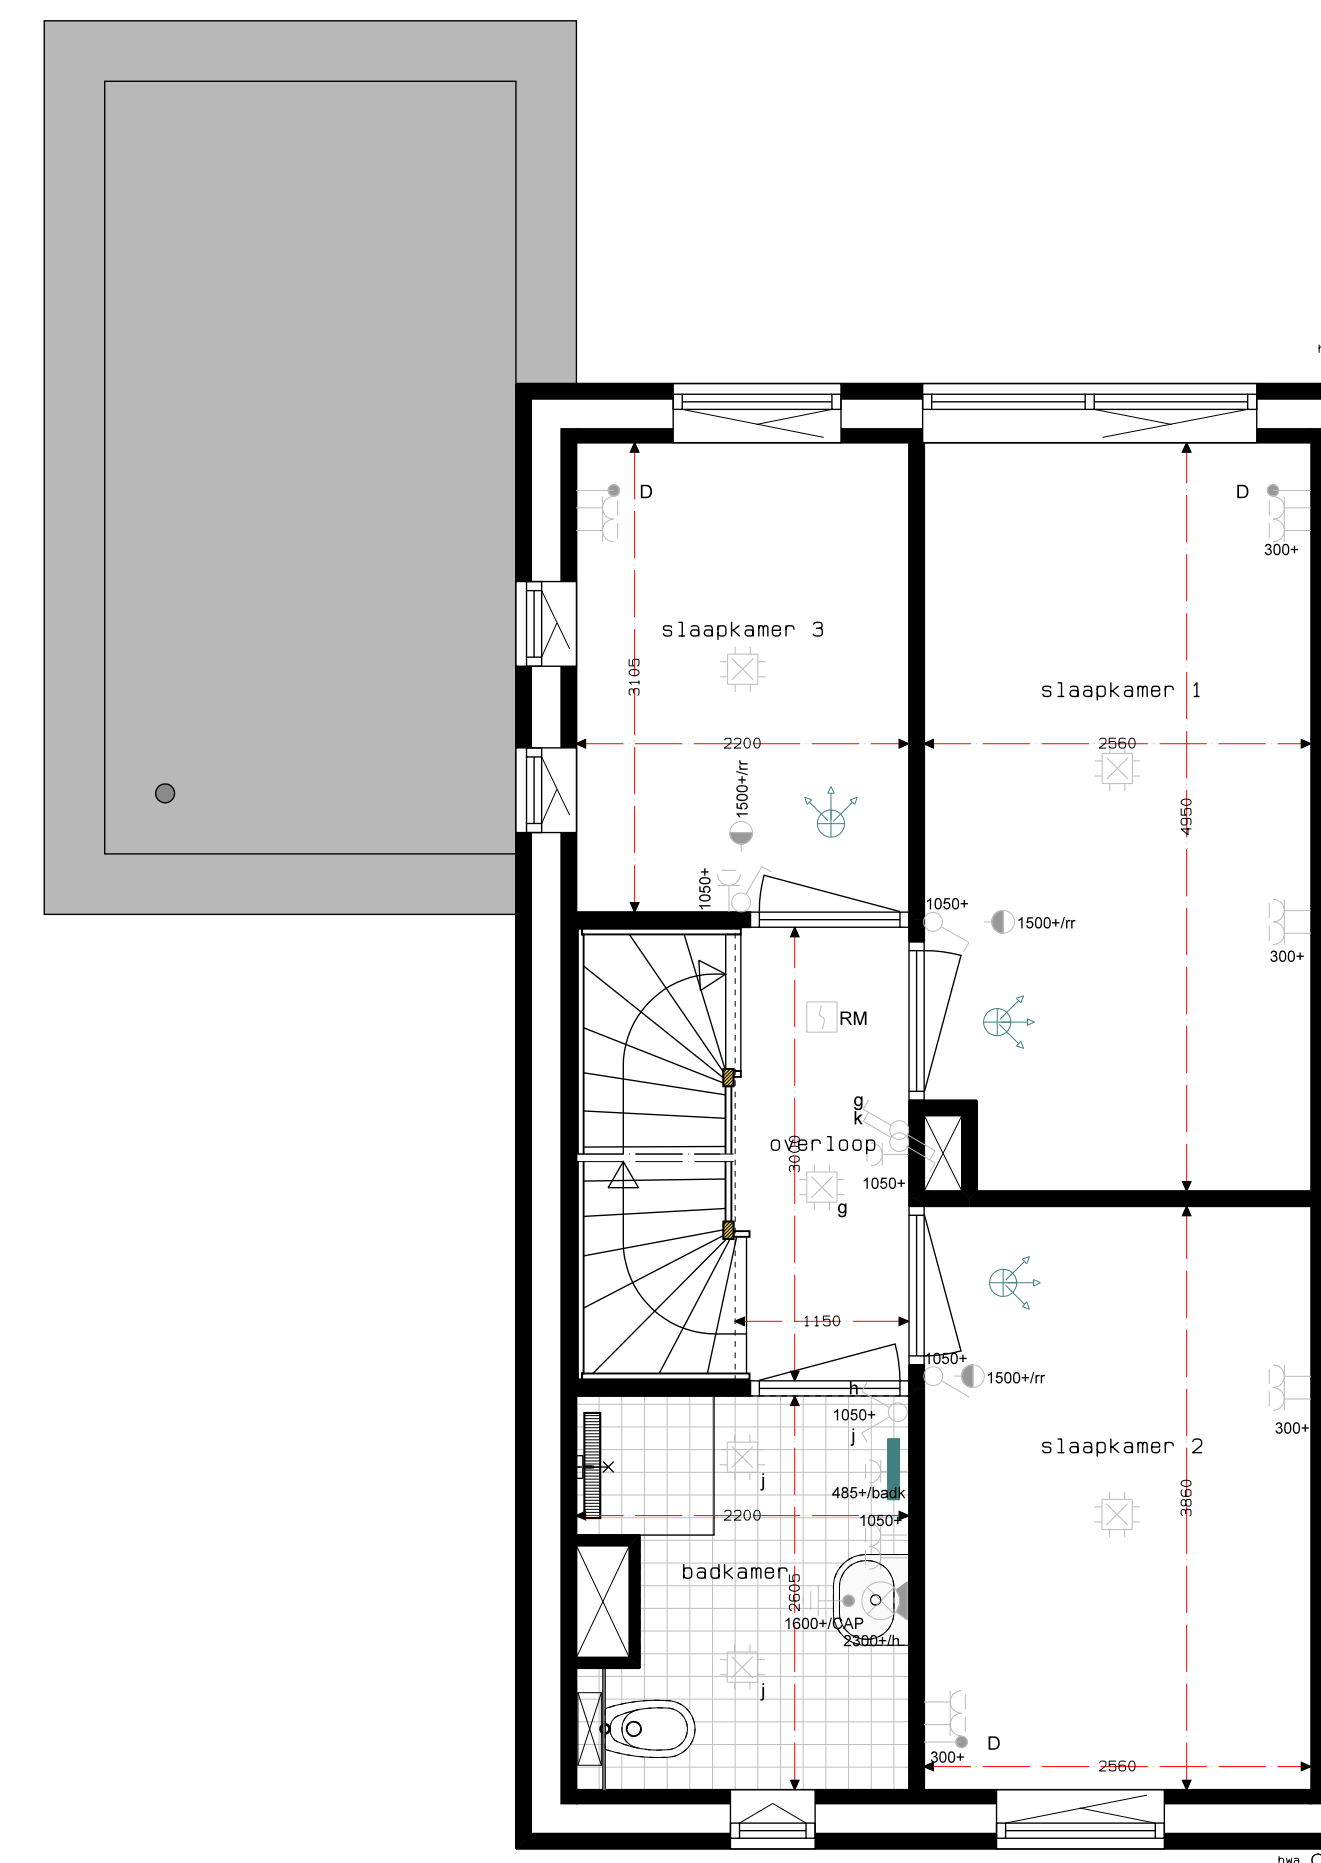



B. 01-5100
BNR 22
1E VERDIEPING
1:50

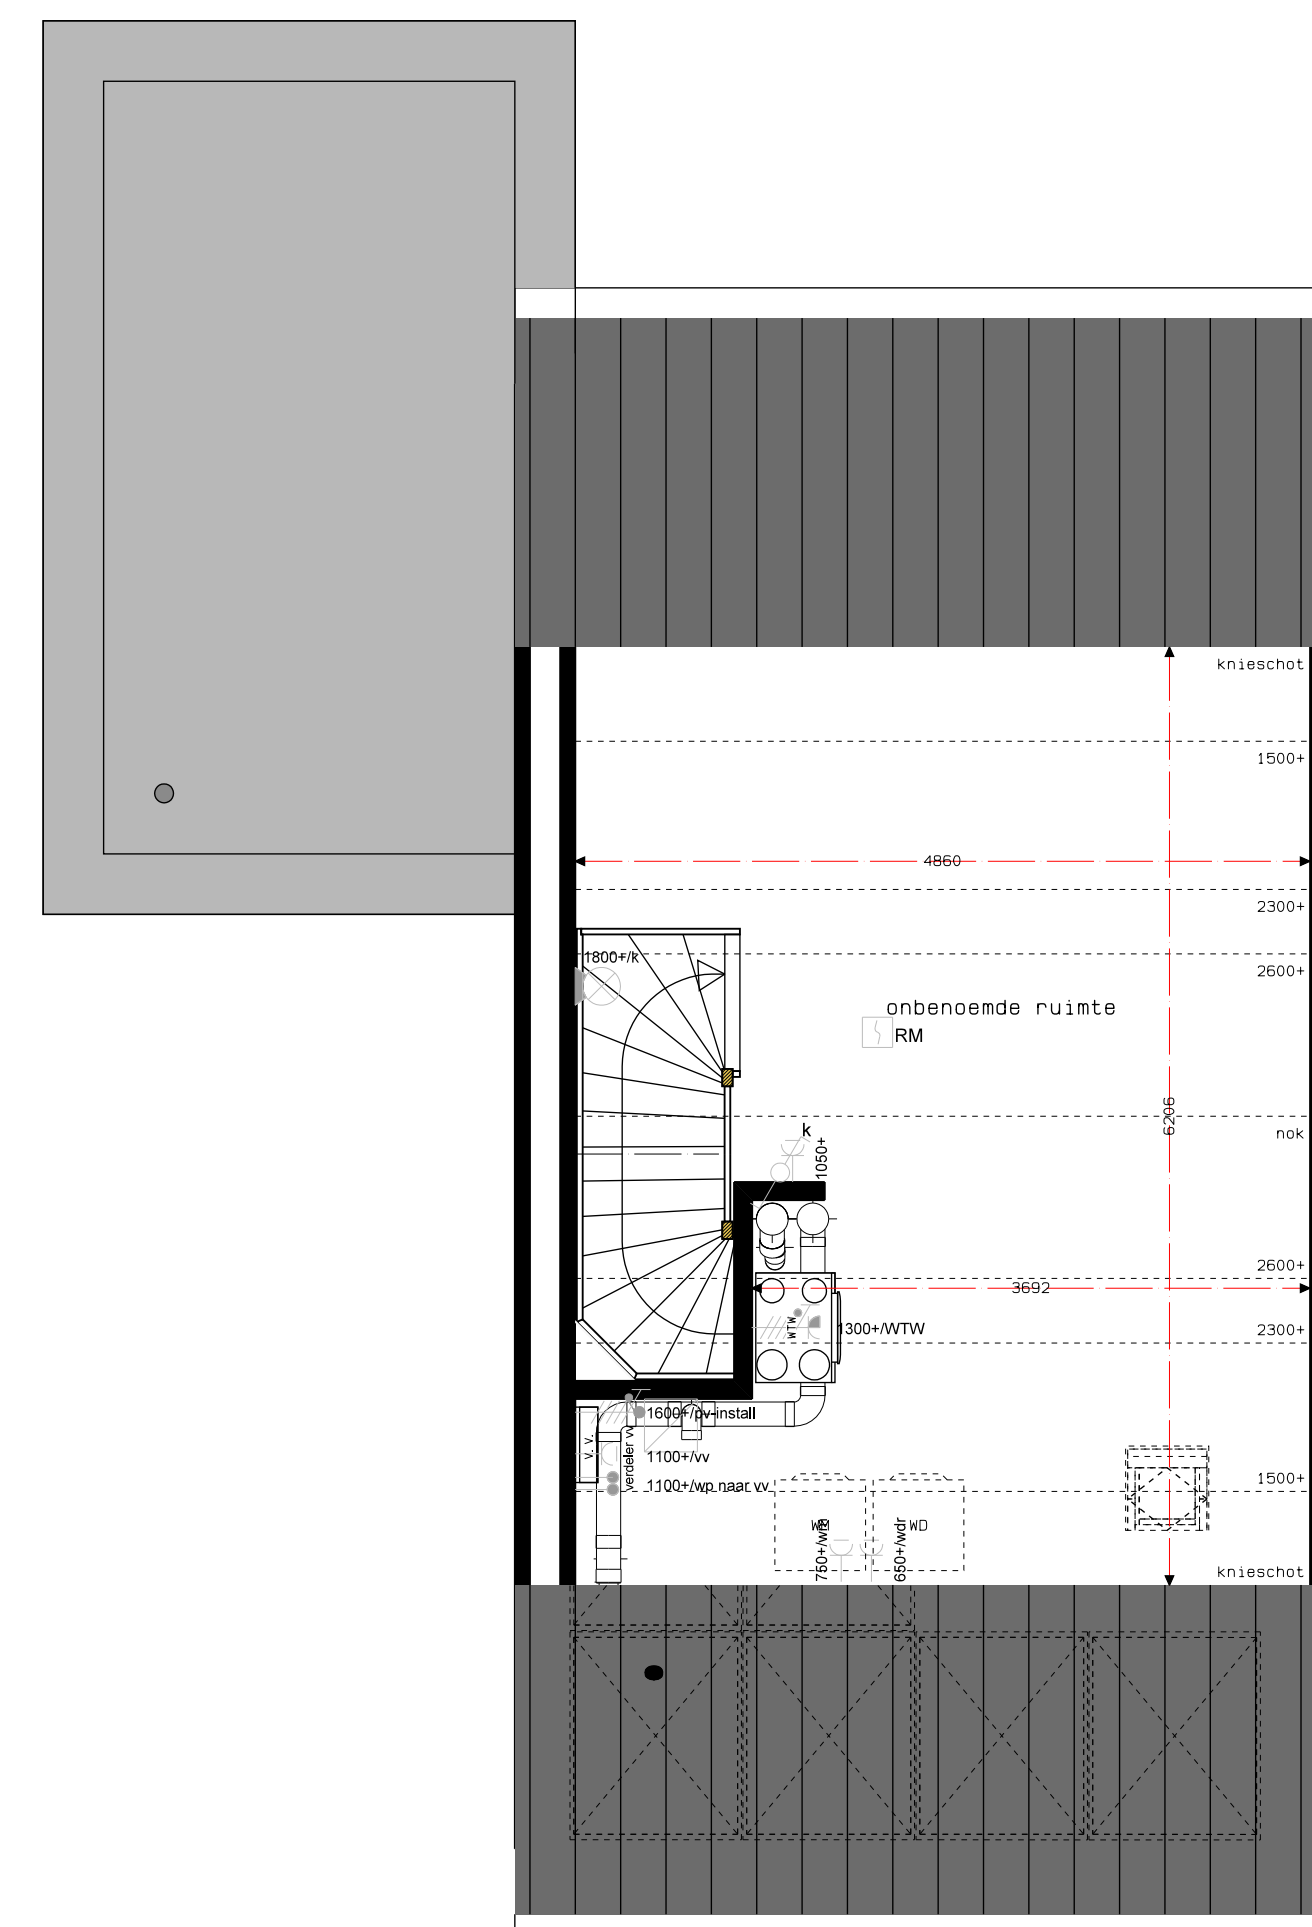

B. 01-5100
BNR 22
2E VERDIEPING
1:50

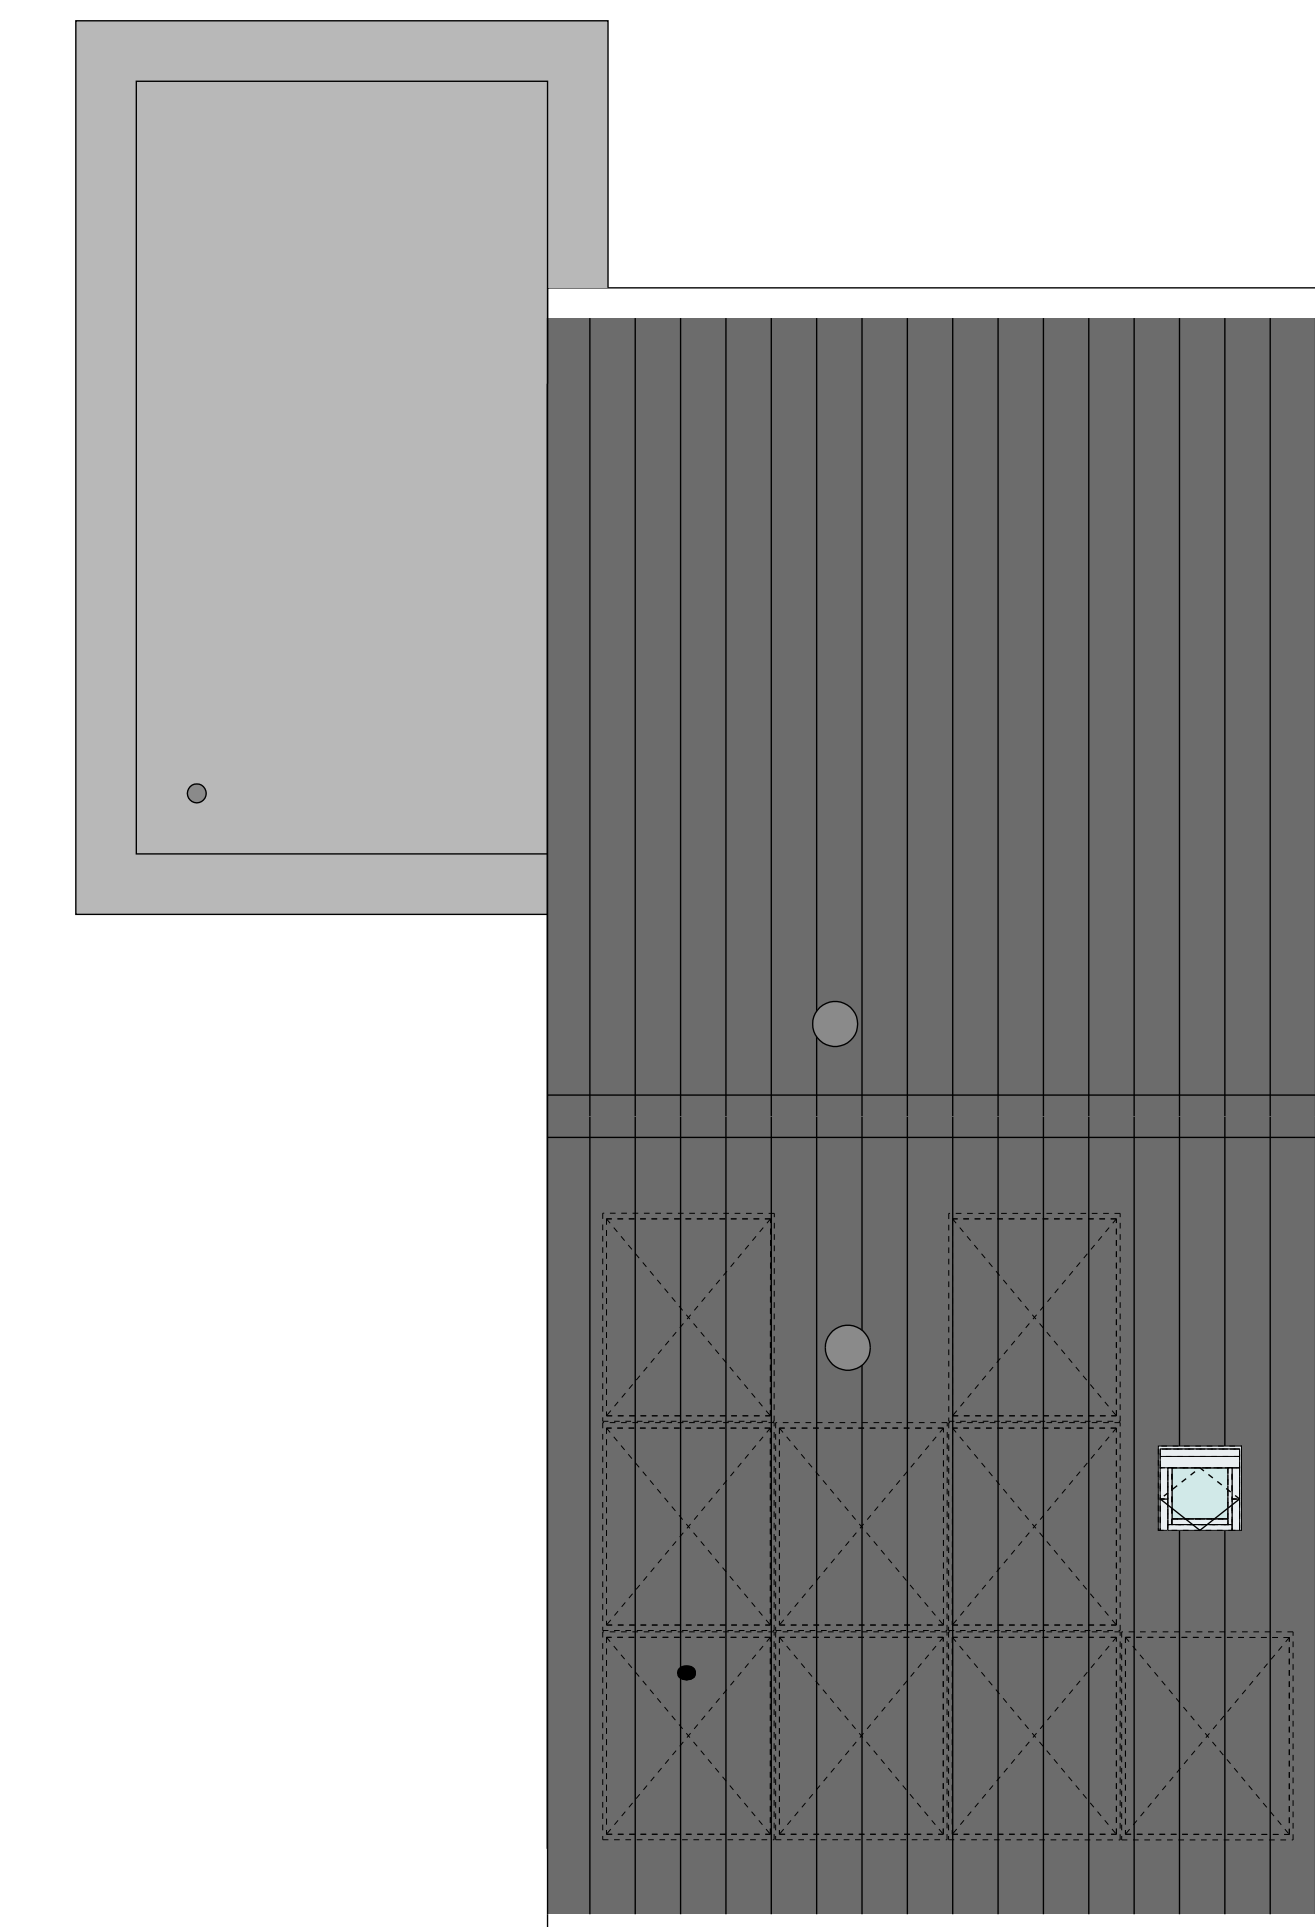

B. 01-5100
BNR 22
DAKAANZICHT
1:50

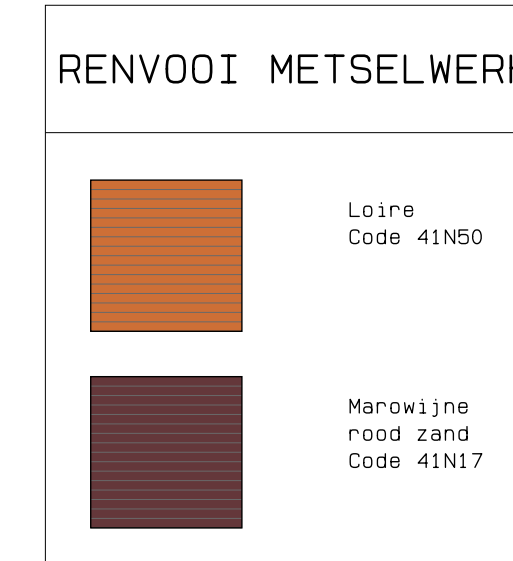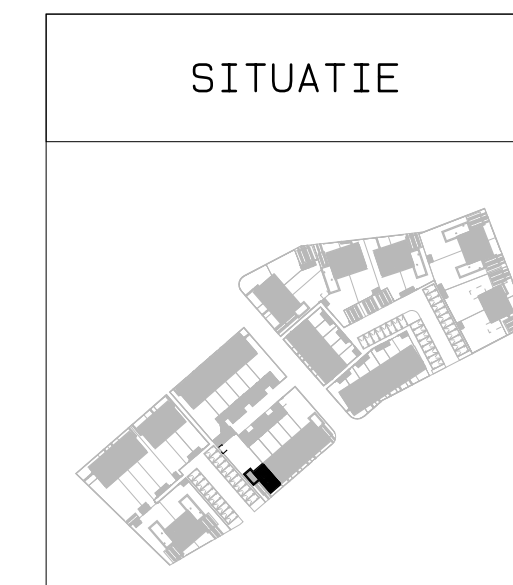

RENVOOI SYMBOLEN	
schakelaar:	
-enkel	
-dubbel	
-wissel	
lichtpunt:	
-plafond	
-wand	
-buiten	
RM	rookmelder
	sturing naar wp
	na-regeling
	wc geand enkel
	wc geand dubbel
	wc geand dubbel inbouw
	schel
	deurbeel
	aansluitpunt:
	-data (1006)
	-data
CAU	centraal antenne inrichting
	aarding
	verdelier vloerverwarming
	verdelier inrichting
	elektrische radiator
	omvormer
	wasmachine
	wasdroger
	koelkast
	vaatwasser
	oven
	kookkeubel
	fornuis
	voeding berging
	mechanische ventilatie:
	-afzuigpunt
	-toevoerpunt
	-regeling
	-aansluitpunt
	warmtepomp

De voor de woning van toepassing zijnde symbolen zijn opgenomen in de plattegronden.

Projectnaam: Aarflesche Erven Projectlocatie: Beest Projectnr.: Bes004 Formaat: A0 Opdrachtgever: Heijmans Vastgoed BV Architect: Bouwman Swinkels Architecten Projectfase: Verkooptekening Onderwerp: Bnr 22 Plattegronden, gevels, doorsnede	Woningbouw Deventer 11 3821 AD Deventer T 076-540 51 11 F 076-540 51 11 Schaal: 1:50 Datum: 15-11-2023 Geek.: KB L-22
--	---