

Binnen afwerking

Geen

Elektra

230605 Grondkabel op aparte schakelaar aan de achtergevel

Indeling

PL0031B Plattegrond begane grond met slaapkamer aan de voorzijde

Overige installaties

Geen

Ruimte vergrotende woonwensen

AB7212 Aanbouw aan de achterzijde van de woning over de gehele breedte, diep ca 1200mm

Showroom offertes

Geen

Uitstraling van de woning

Geen

Water aansluiting

205007 Buitenkraan aan de achtergevel

heijmans Heijmans Woningbouw B.V.

Project:		DE.WAARDEN.FASE.2		Bouwnummer:	30	Werk:	G.107261
Onderdeel:		30_BG-00		Woningtype:	B.10	Blad:	BG
Get. dd.:	21-11-2023	Gew. dd.:	20-2-2024	B	C	D	Schaal: 1:50
De aangegeven maatvoering van de wanden is exclusief afwerking/aftrimming.			Afwerking toilet en badkamer conform overzicht meer- en minderwerk.			Formaat: A3-STAAEND	
Aan deze tekening kunnen geen rechten worden ontleend Deze tekening heeft alleen betrekking op de woonwensen, voor de overige onderdelen zie de in de KAO genoemde contractstukken							

Binnen afwerking

Geen

Elektra

Geen

Indeling

Geen

Overige installaties

Geen

Ruimte vergrotende woonwensen

Geen

Showroom offertes


Geen

Uitstraling van de woning

Geen

Water aansluiting

Geen

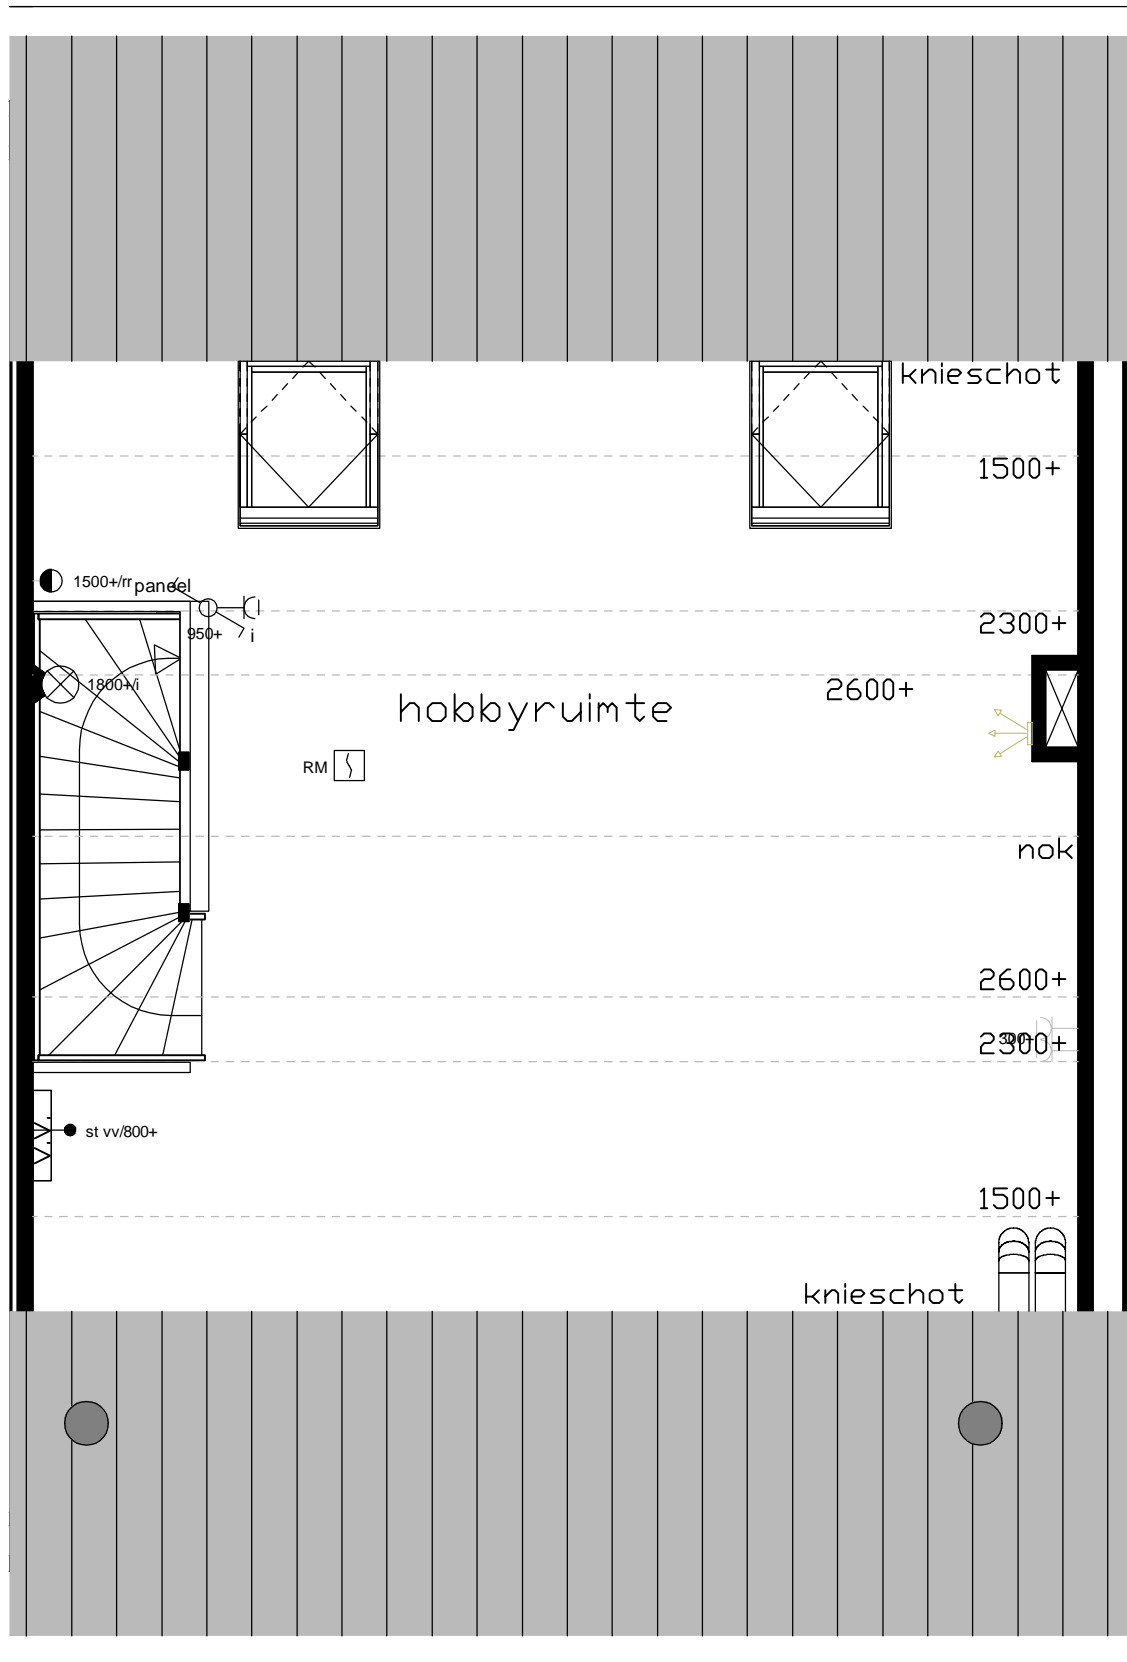

heijmans

Heijmans Woningbouw B.V.

Project:		DE.WAARDEN.FASE.2		Bouwnummer:	30	Werk:	G.107261
Onderdeel:		30_V1-00		Woningtype:	B.10	Blad:	V1
Get. dd.:	21-11-2023	Gew. dd.:	20-2-2024	B	C	D	Schaal: 1:50
De aangegeven maatvoering van de wanden is exclusief afwerking/aftrimming.		Afwerking toilet en badkamer conform overzicht meer- en minderwerk.				Formaat:	A3-STAAND
Aan deze tekening kunnen geen rechten worden ontleend Deze tekening heeft alleen betrekking op de woonwensen, voor de overige onderdelen zie de in de KAO genoemde contractstukken							