



Begane grond  
1 : 50

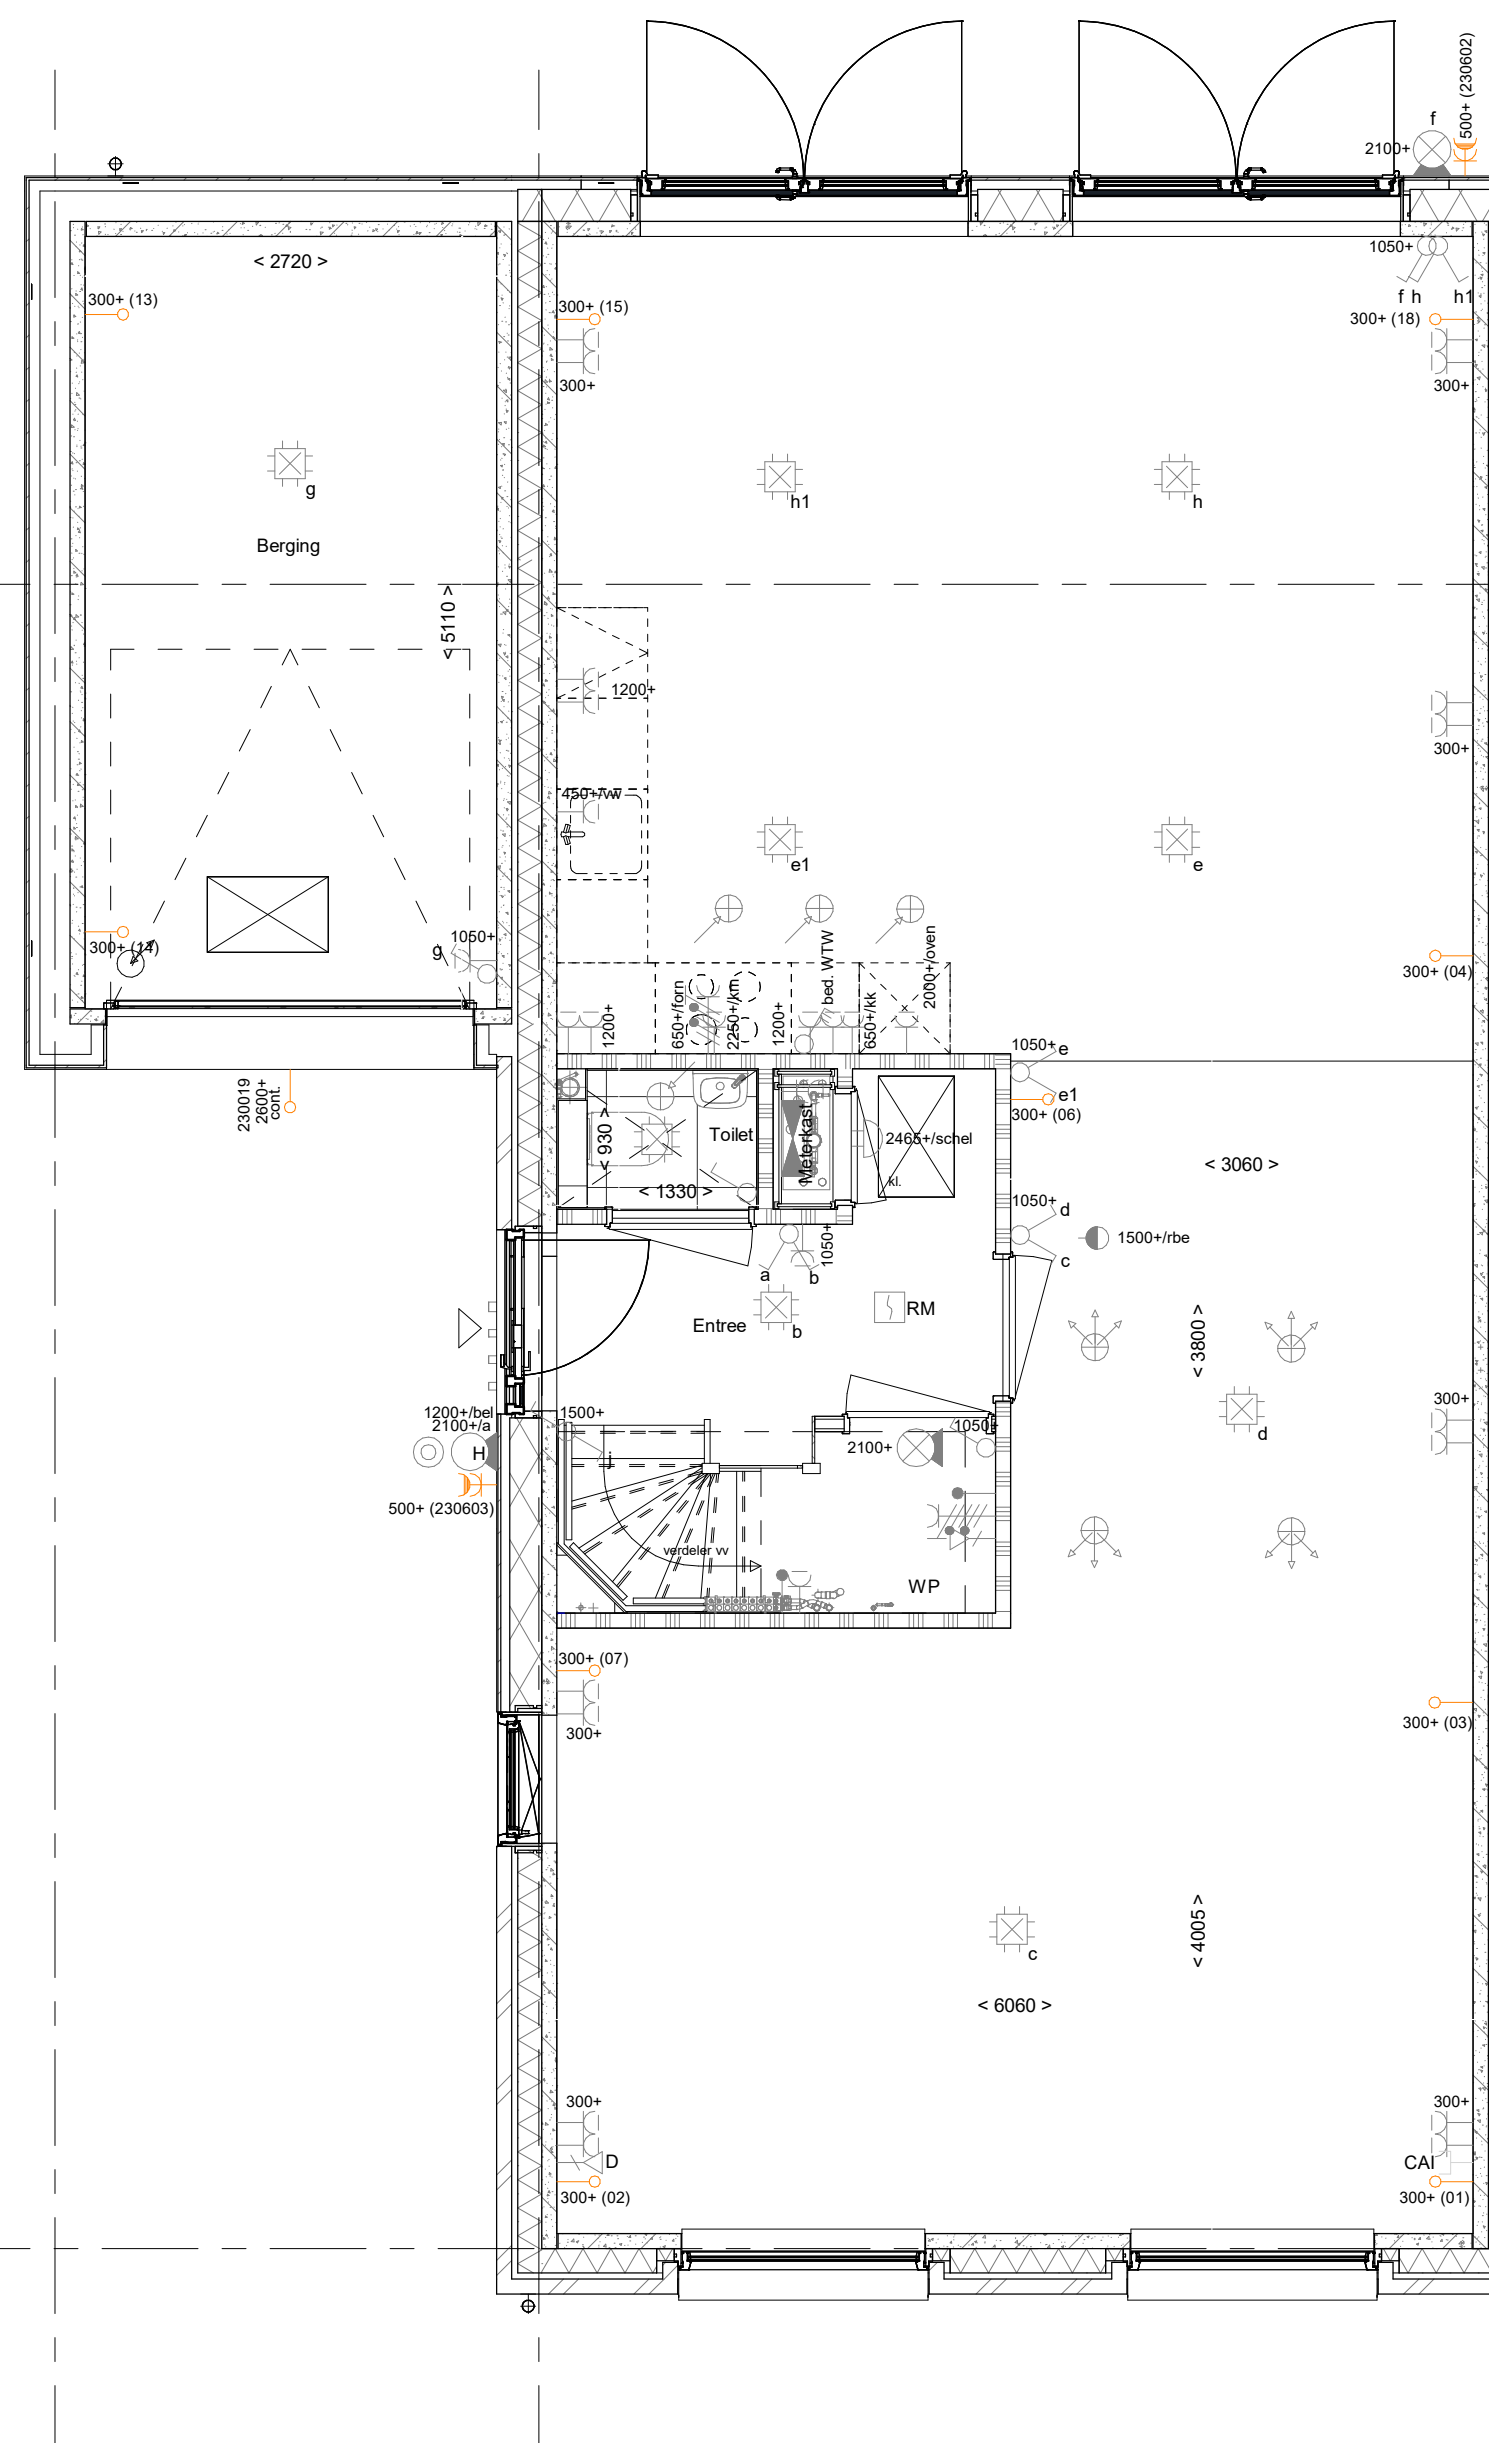


PL0001 - Begane grond in basis uitvoering

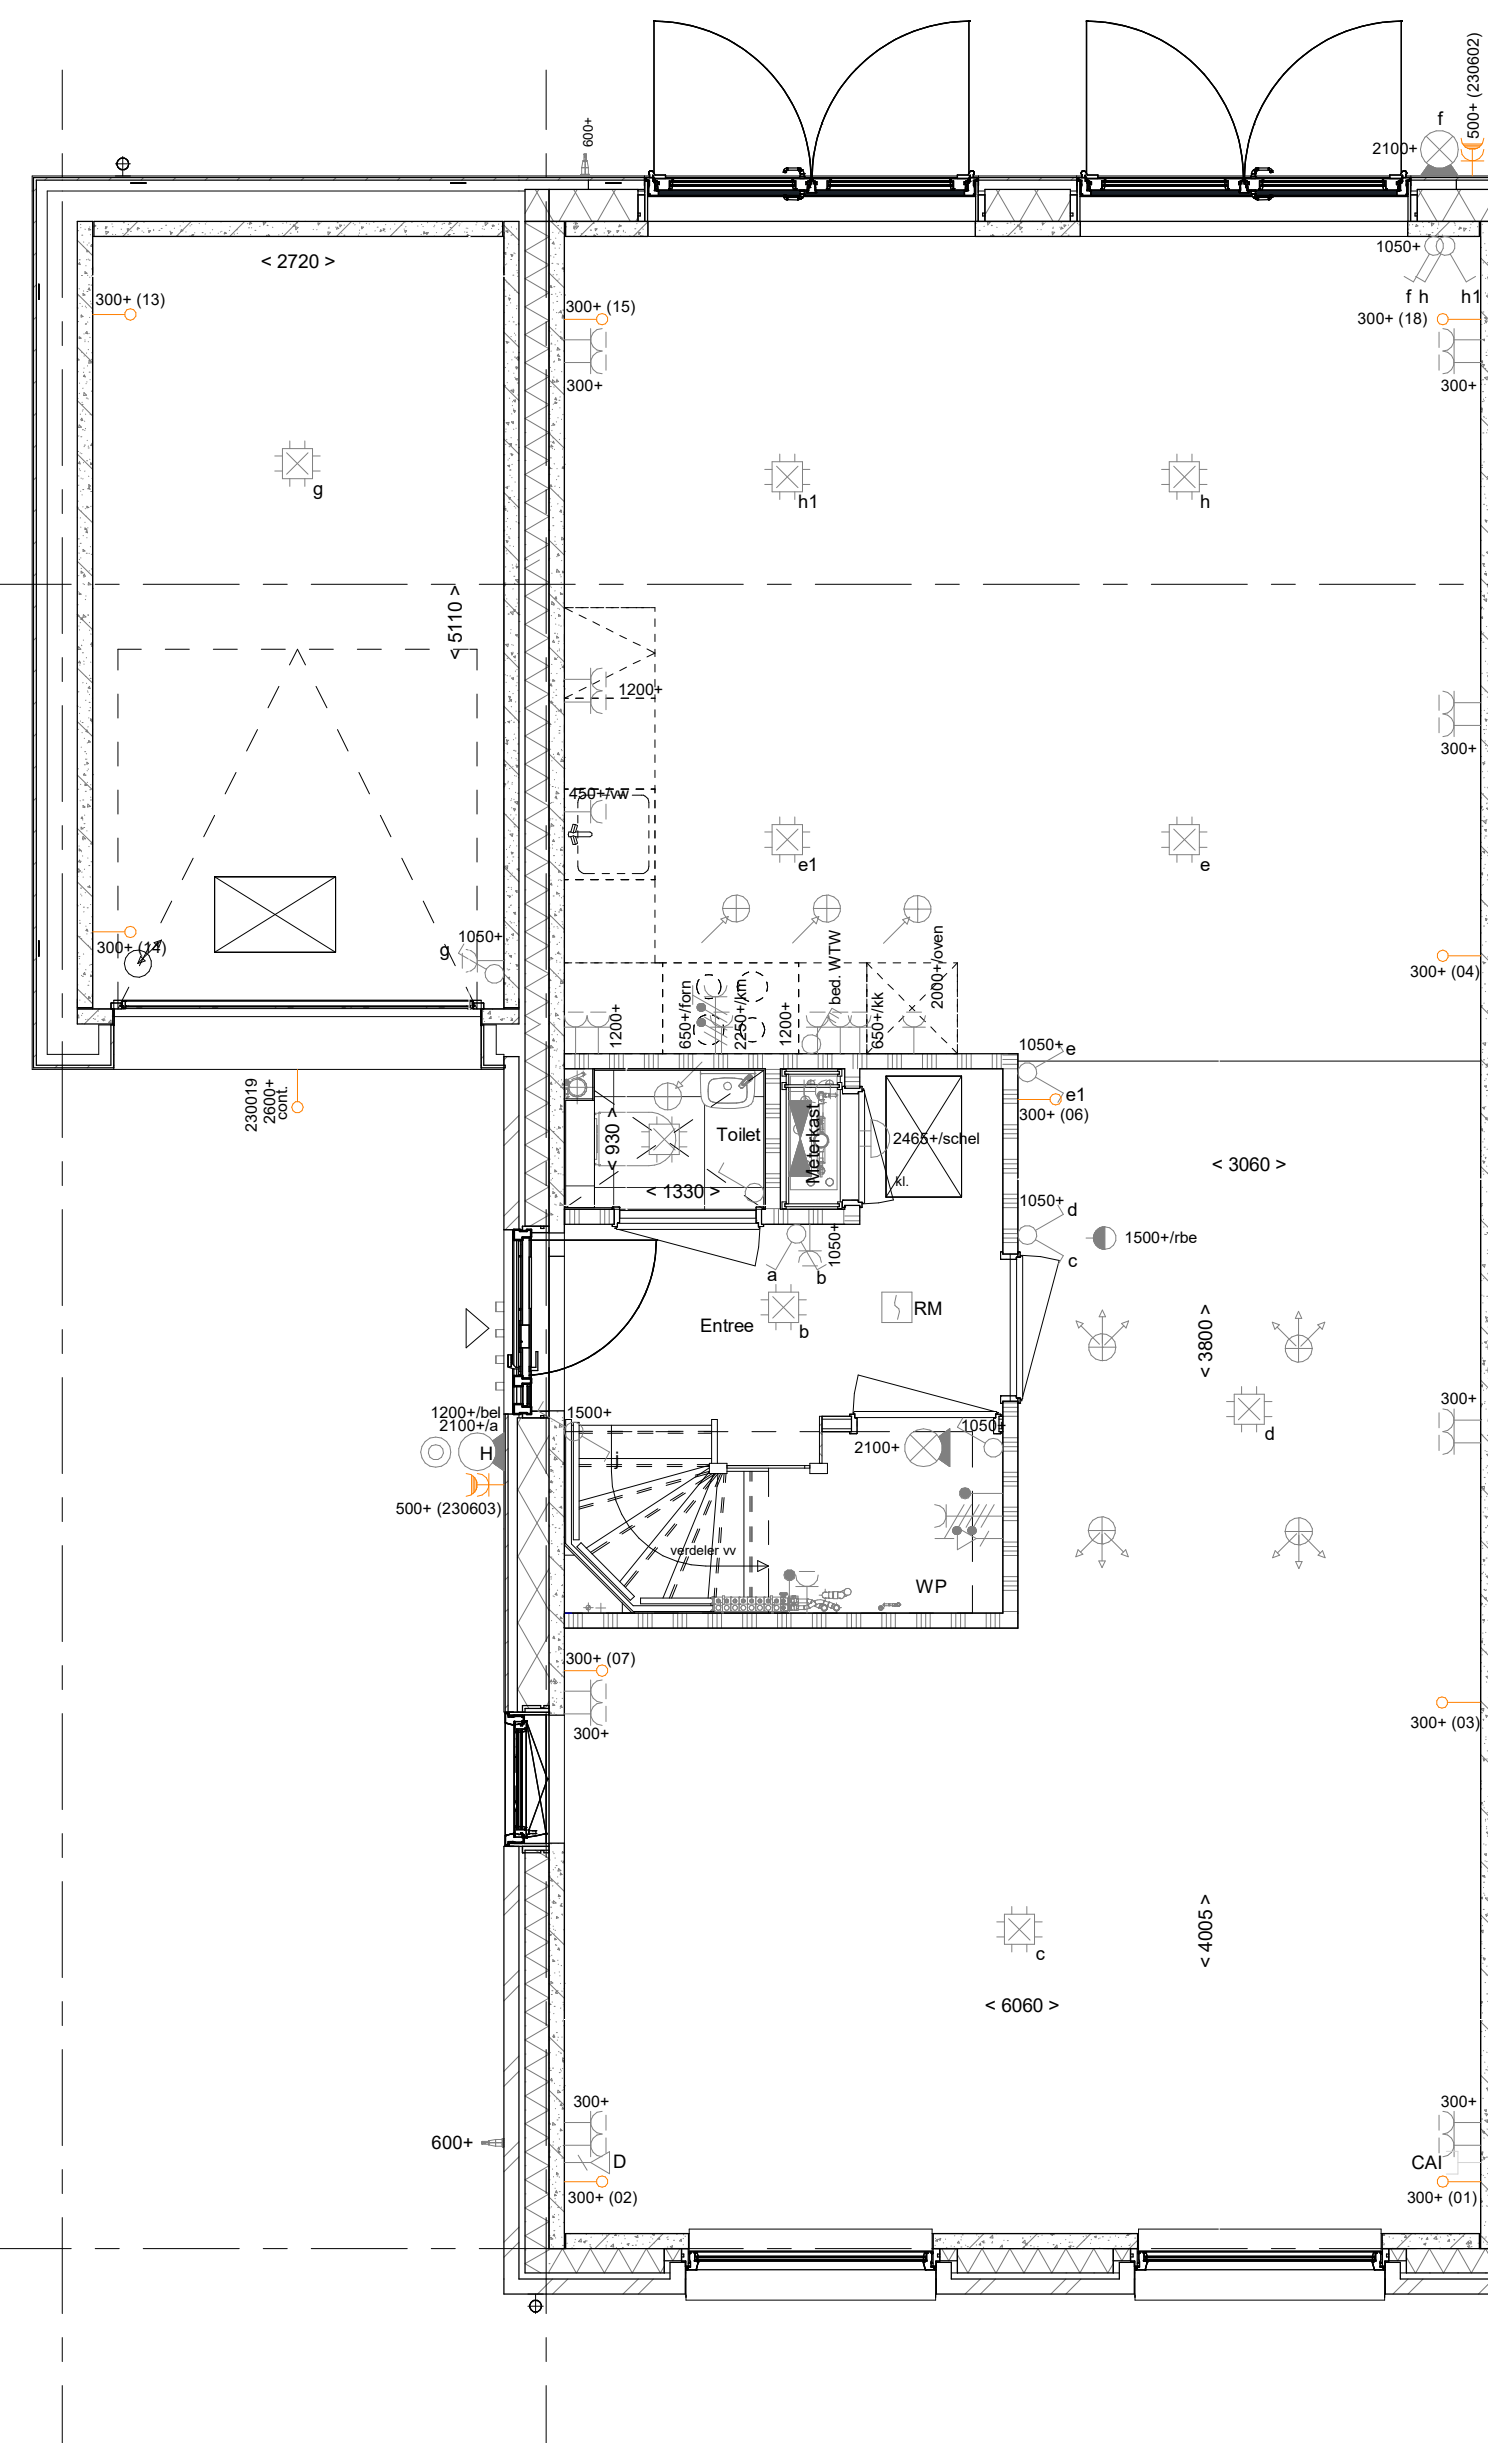


205004 - Buitenkraan in voorzijde zijgevel  
205007 - Buitenkraan in achtergevel

1e verdieping  
1 : 50

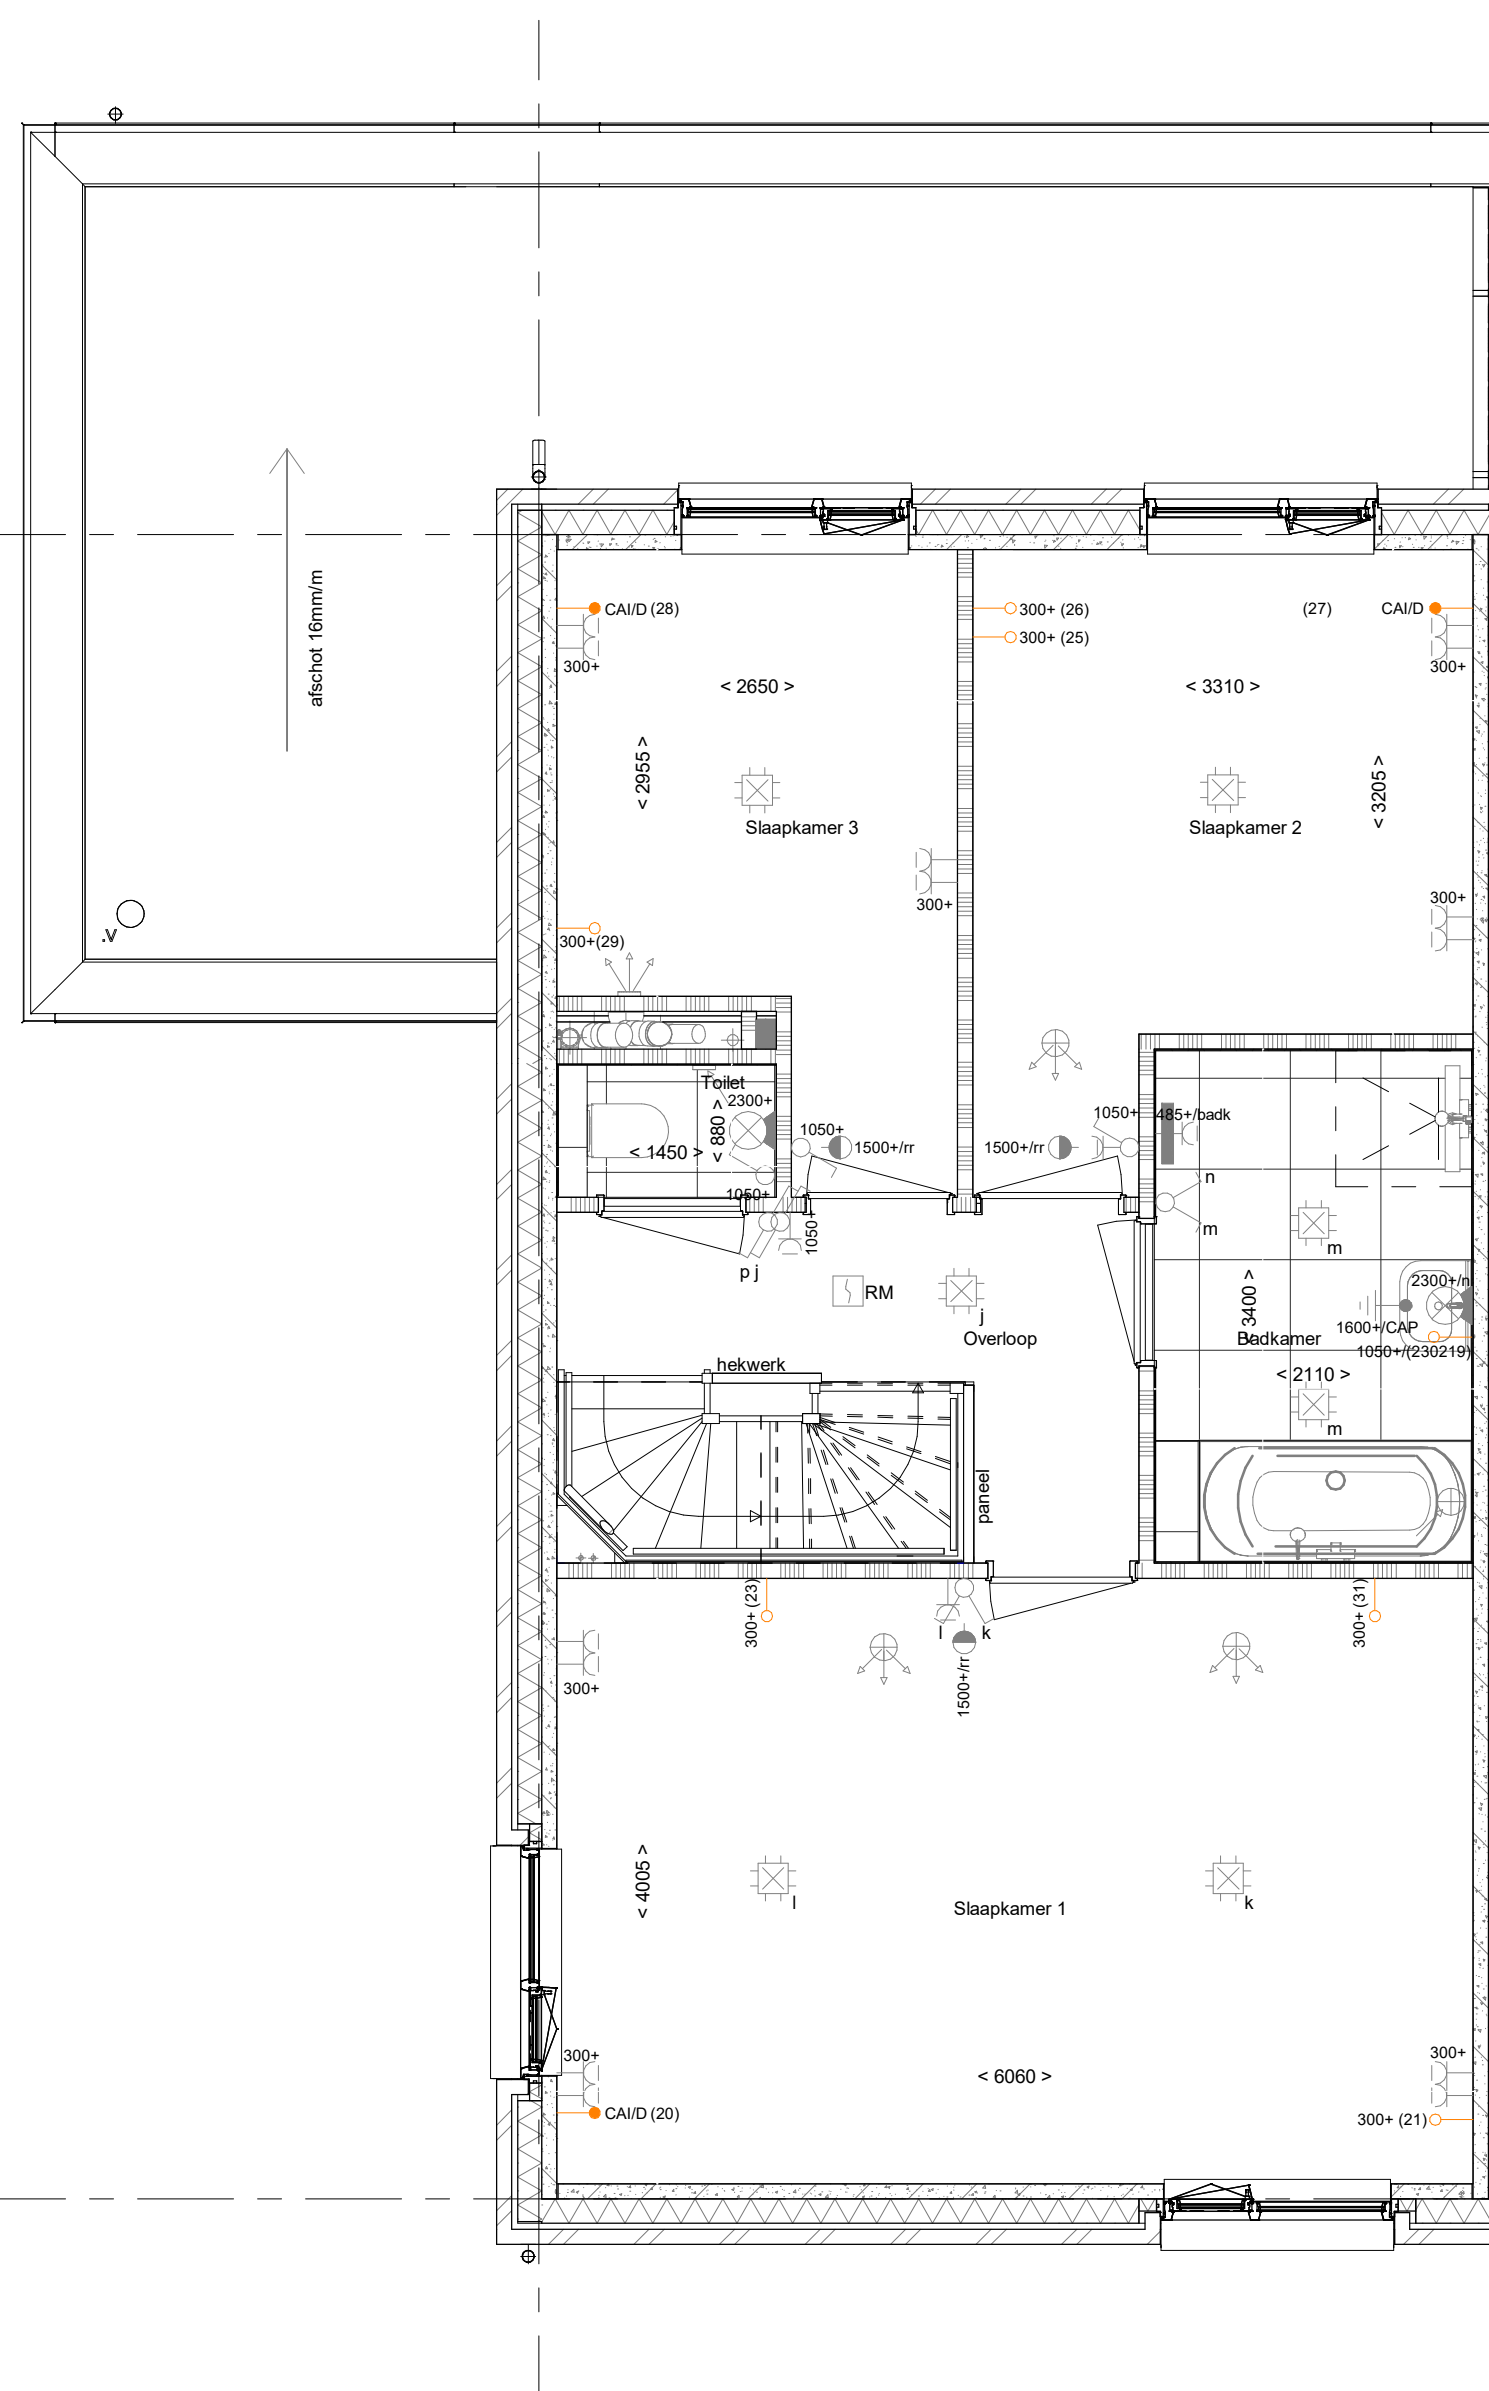


PL0101 - 1e verdieping in basis uitvoering

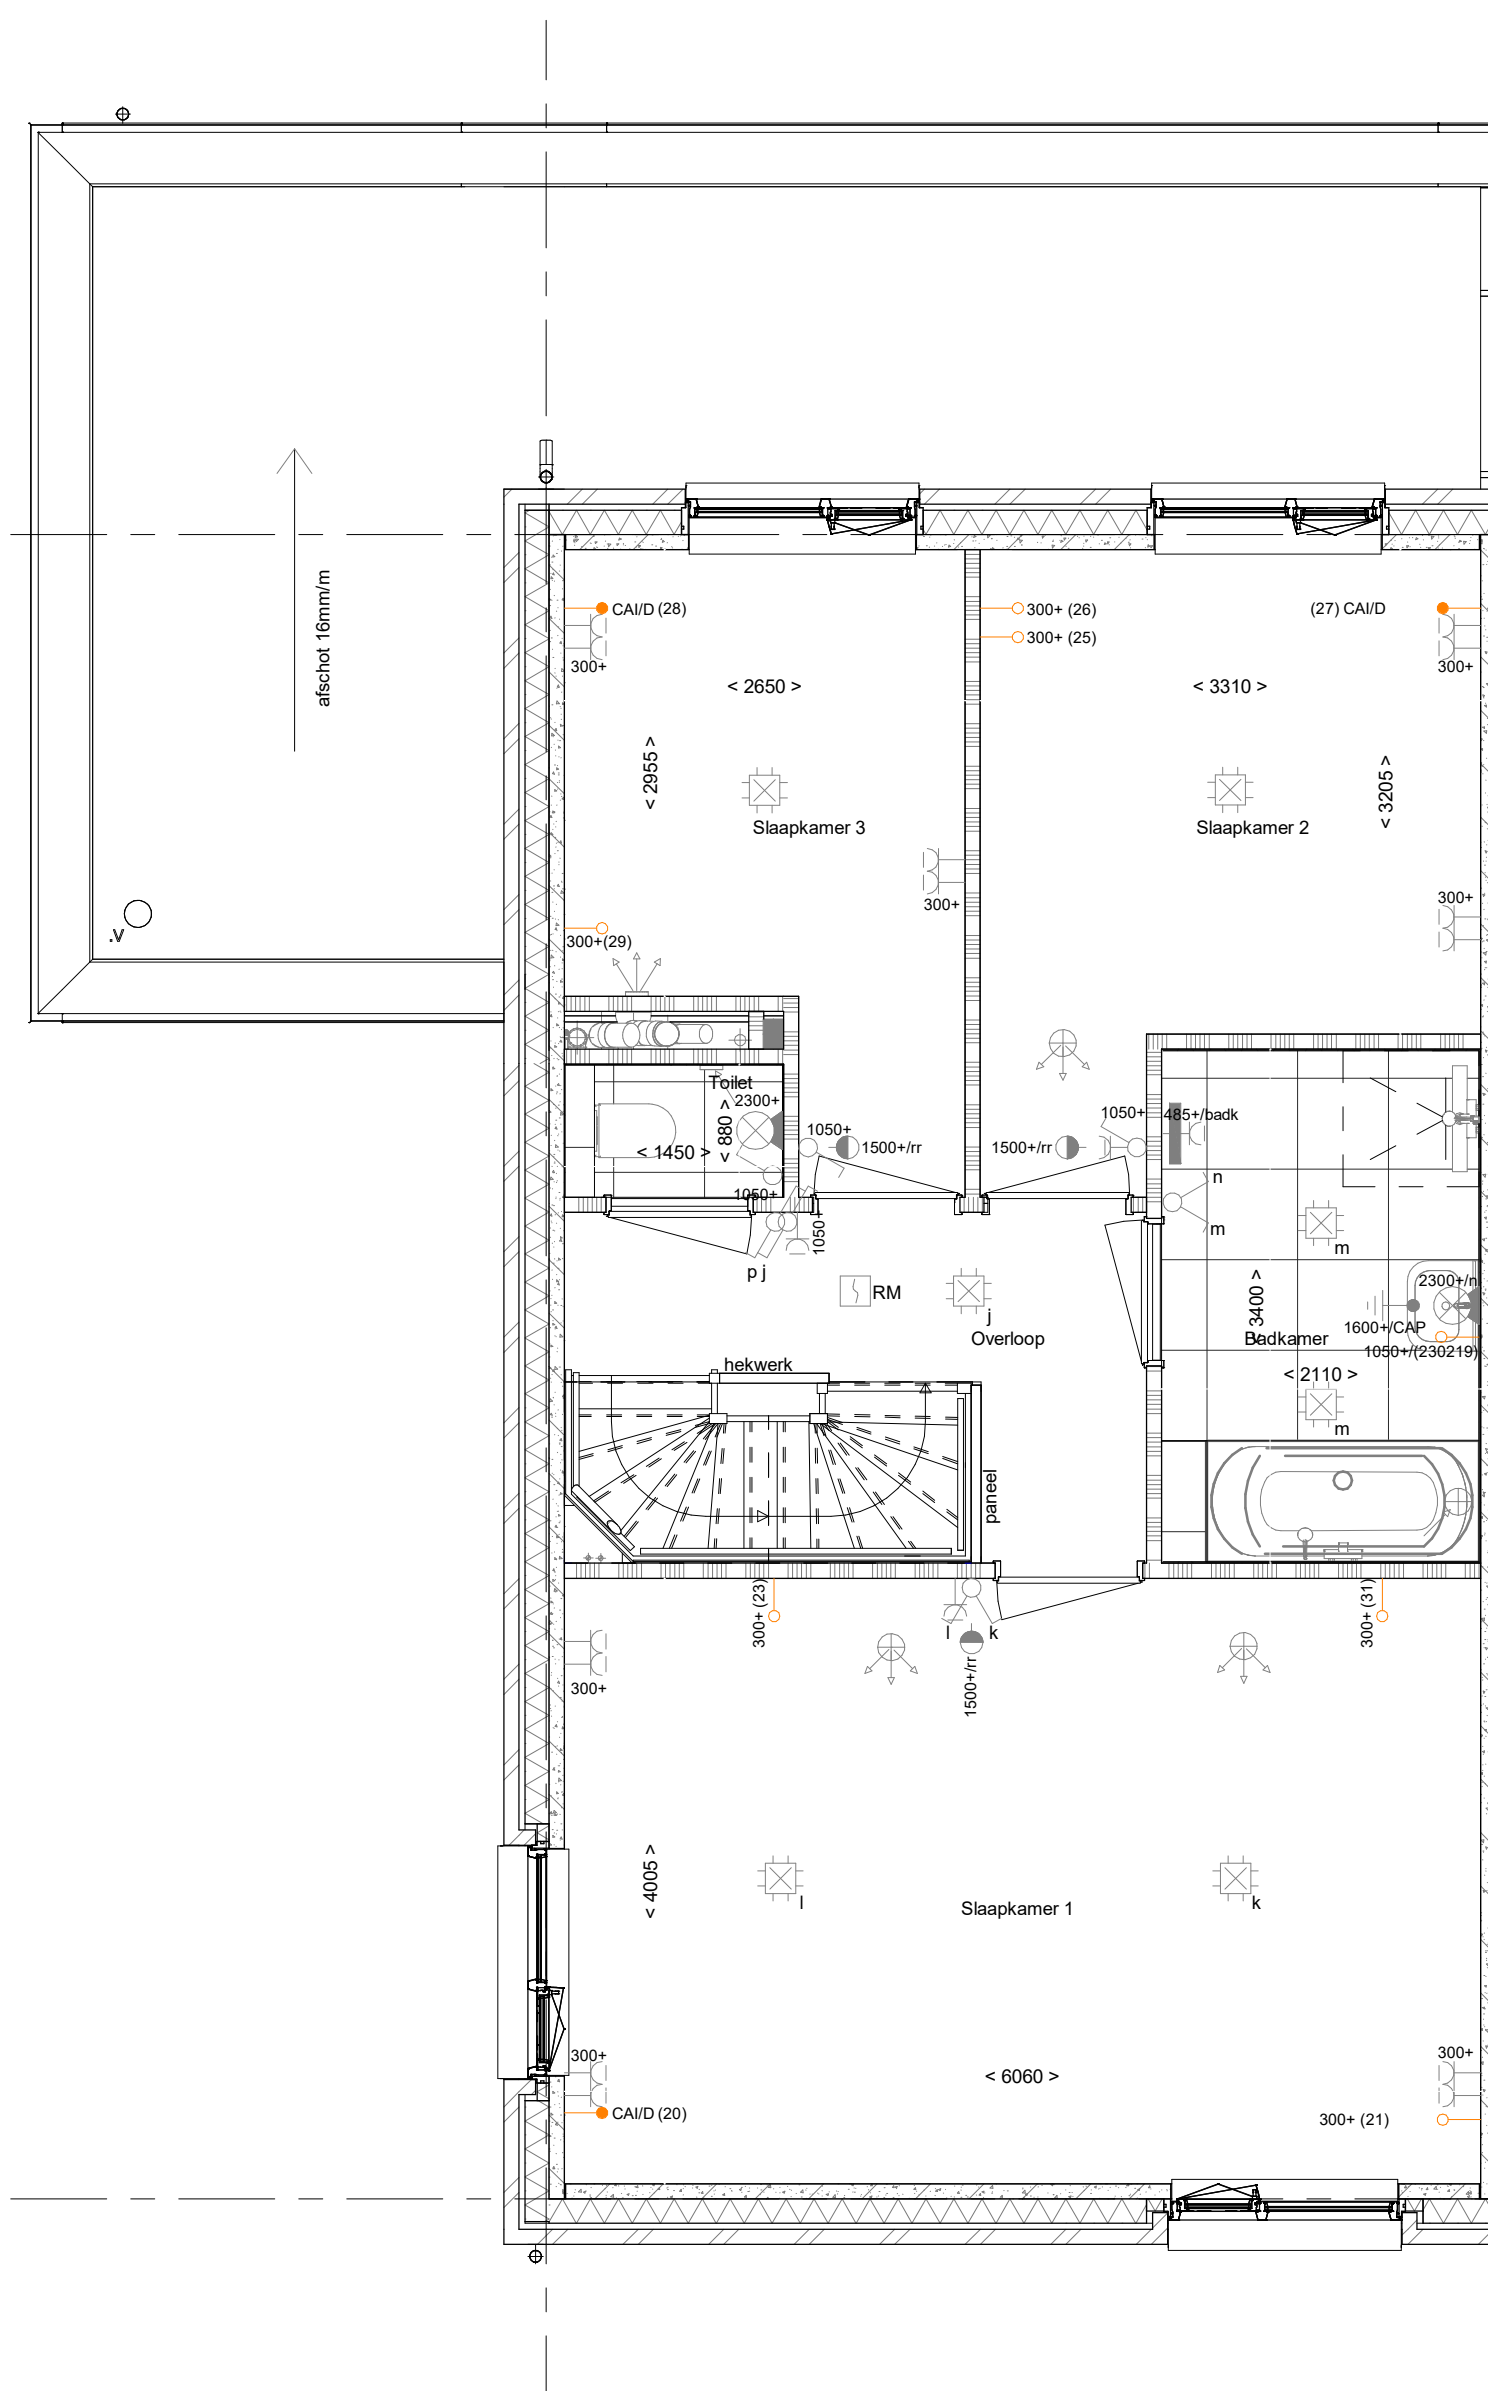


TR1250 - Dichte trap van 1e verdieping naar 2e verdieping

2e verdieping  
1 : 50

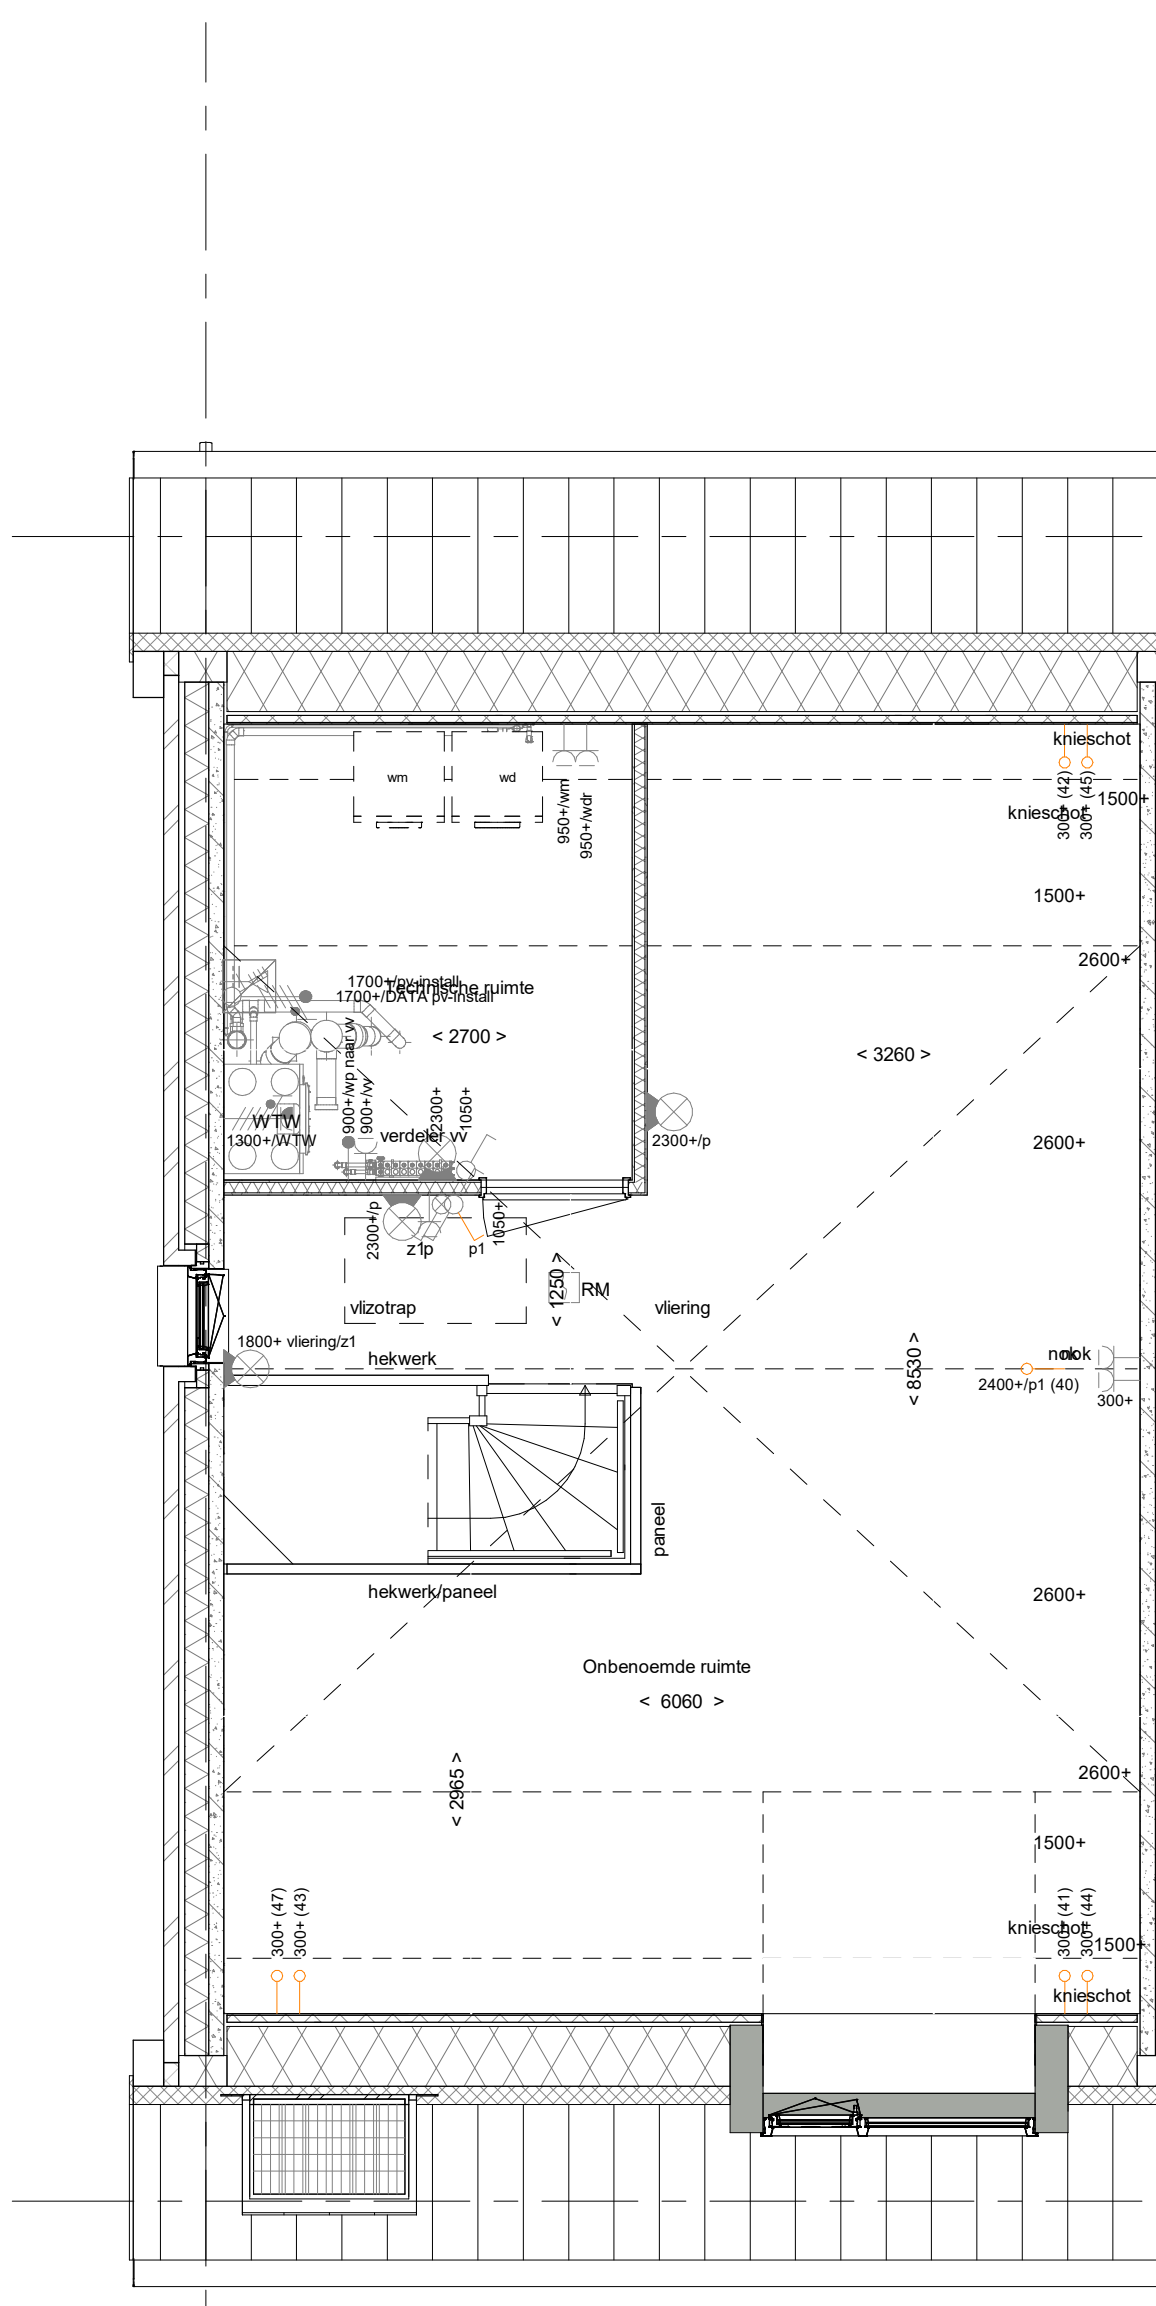

PL0201 - 2e verdieping in basis uitvoering

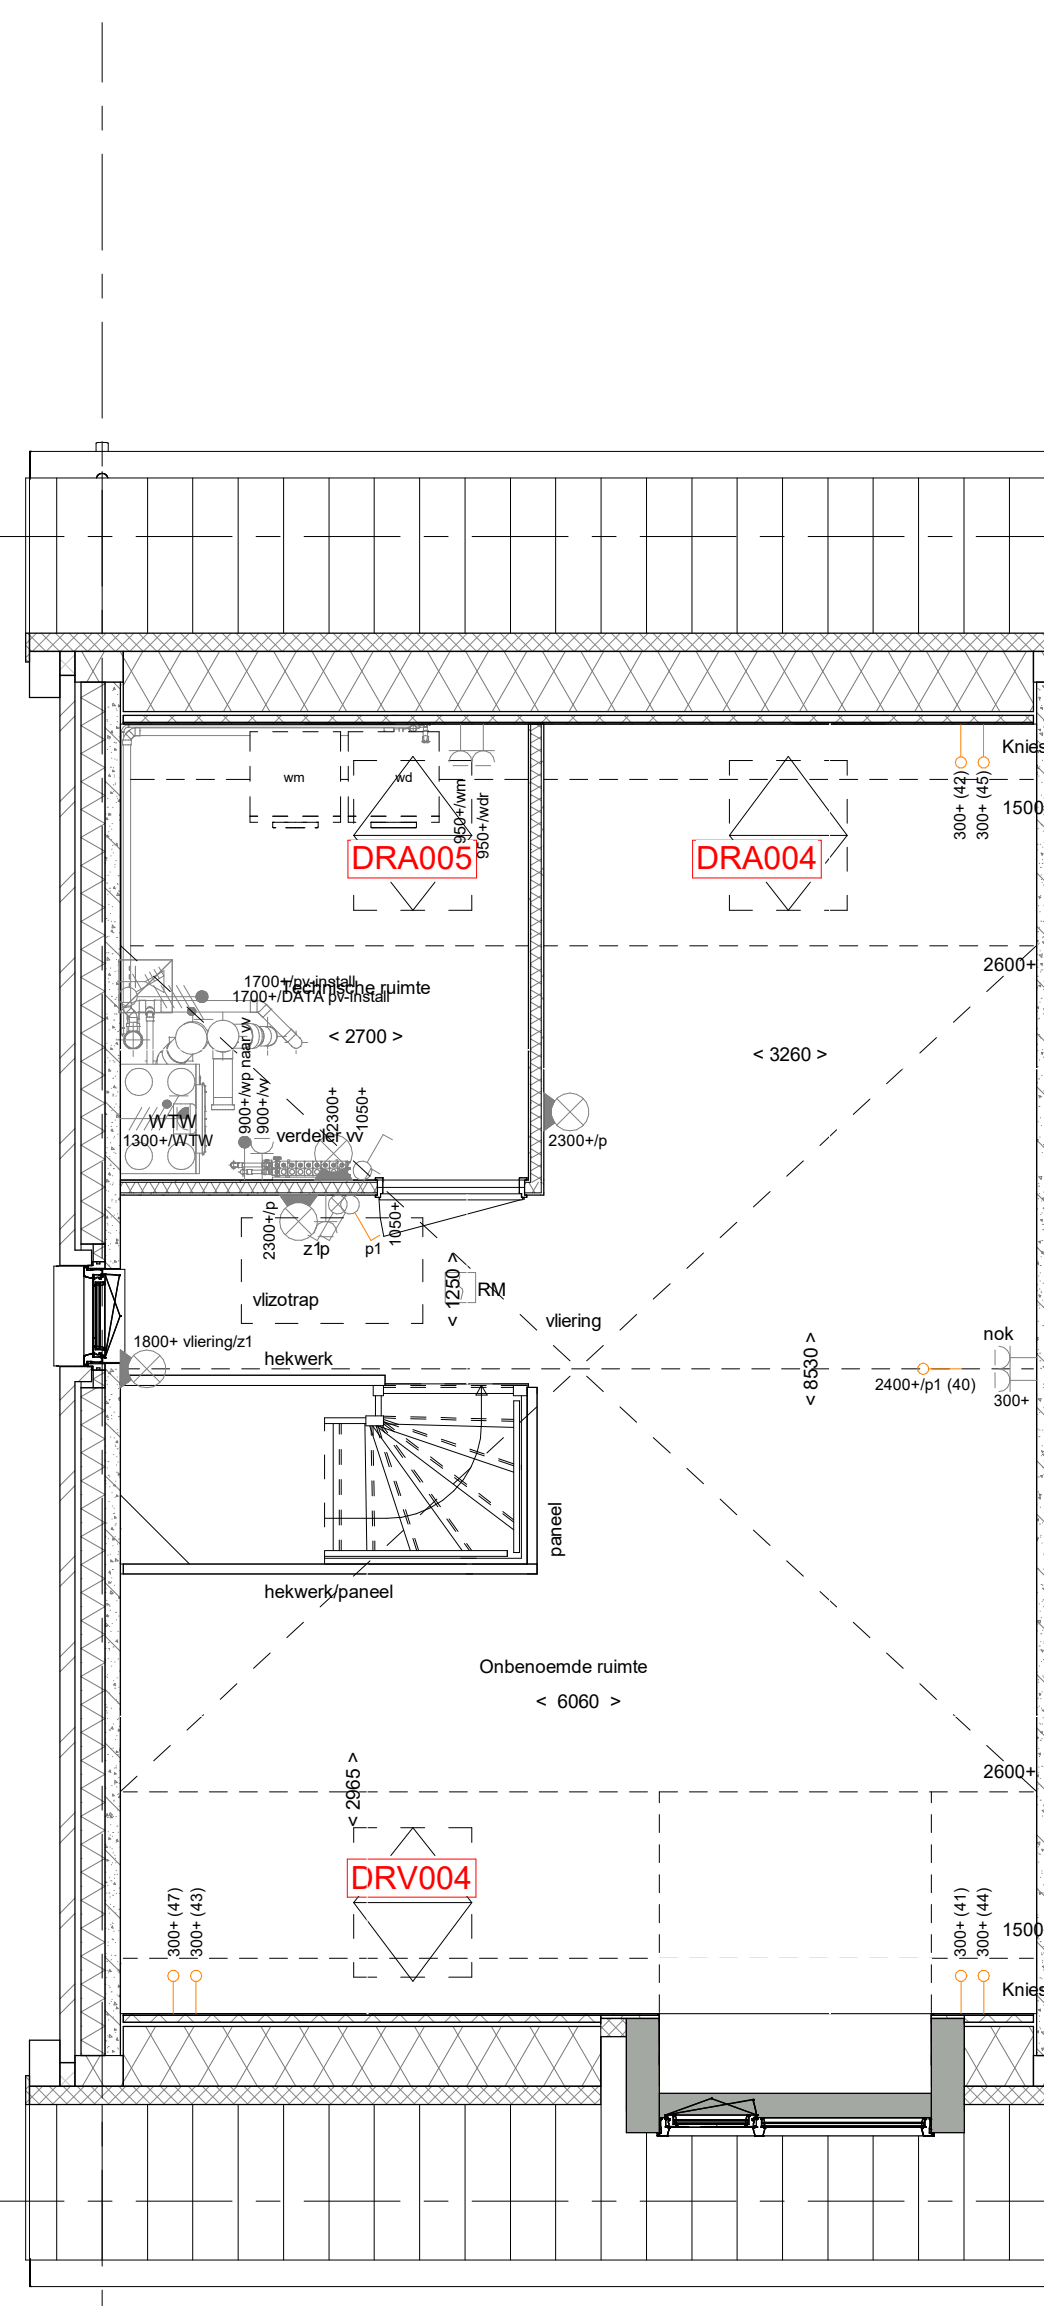

DRV004 - Dakraam in de voorgevel t.p.v. onbenoemde ruimte, afm. 780x1400mm (zijgevelzijde)  
DRA004 - Dakraam in de achtergevel t.p.v. onbenoemde ruimte, afm. 780x1400mm (bouwmuurzijde)  
DRA005 - Dakraam in de achtergevel t.p.v. onbenoemde ruimte, afm. 780x1400mm (zijgevelzijde)  
TR1250 - Dichte trap van 1e verdieping naar 2e verdieping

RENVOOI

Symbolen alleen van toepassing indien in de woning aangegeven

ELEKTRISCHE INSTALLATIE

- Aansluitpunt 1 fase, met en beschermingscontact, p.v. installatie (boos in m.k.)
- Aansluitpunt niet bedraad
- Aansluitpunt met bedraad
- Leuc binding wordt bedraad met CAI en UTP kabel, niet afgewandeld
- Aansluitpunt TV
- Aansluitpunt DATA
- Deurbel
- Centraal aardpunt
- Centraal doos t.b.v. verlichting
- Bedrukker
- Eenzijdige schakelaar met wandcontactdoos
- Aansluitpunt t.b.v. armatuur op wand
- Roofwaaier, optisch op lichtnet conform NEN 2555
- Schakelaar, 1-polig
- Schakelaar, serie-
- Schakelaar, wissel
- Schakelaar, wissel-, 2-voudige uitvoering
- Schakelaar, wissel-/ontstoppig
- Schakelaar, 3-standen t.b.v. bediening ventilatie
- Stang naar wp (ho)
- Na-regeling (nr)
- Batterijvoeder (N-NO zijde schaduwzijde)
- Verdelerschikking
- Wandcontactdoos 1-voudig met beschermingscontact
- Wandcontactdoos 1-voudig met beschermingscontact, verticaal
- Wandcontactdoos 2-voudig met beschermingscontact, verticaal
- Wandcontactdoos met wisselschakelaar
- Wandcontactdoos, perlex, 2x230V t.b.v. formas
- Wandcontactdoos, perlex, mv 230V, WP 400V
- Dakdoorvoer l.b.v. PV
- Rainwaterreservoir omvormer PV-installatie
- PV-paneel
- PV panelen ter indicatie, aantal en positie kan afwijken van tekening
- aantal PV panelen conform de specifieke bouwnummer BENG berekening

CENTRALE VERWARMING - EN WATERINSTALLATIE

- hwa = hometraderafvoer - voor positie zie blokkoverzicht
- balkraan voorstijp
- optelplaats warmtepomp (WP)
- optelplaats expansievat
- VENTILATIE INSTALLATIE
- optelplaats gebalanceerde ventilatie (WTW)
- afzuigpunt mechanische ventilatie plafond
- afzuigpunt mechanische ventilatie wand

RENVOOI GEVEL

- A = saarrooster
- V = ventilatiecoaster
- = doorvalveilig glas
- toevoerpunt mechanische ventilatie plafond
- toevoerpunt mechanische ventilatie wand

RENVOOI BEGLAZING

- beglazing aan binnenzijde (tenzij anders aangegeven)
- infra-actieve veiligheidsglas 2 volgens NEN 5006
- ○ beglazing dubbel isolerend
- ○ ○ beglazing triple isolerend
- ○ ○ ○ beglazing dubbel isolerend, letselveilig
- ○ ○ ○ ○ beglazing triple isolerend, letselveilig
- ○ ○ ○ ○ ○ beglazing dubbel isolerend, doorvalveilig
- ○ ○ ○ ○ ○ ○ beglazing triple isolerend, doorvalveilig
- M = beglazing, matglas
- ▲ = beglazing, 30 min. brandwerend
- = beglazing, geluidswerend
- ▲ = beglazing, zonnwerend

BOUWKUNDIG

- trijpluik
- entree symbool
- betonwanden
- isolatie
- metsewerk
- gasbeton
- ongesloede lichte scheidingwand
- gesloede lichte scheidingwand
- HSB-wand, 118mm
- houten wand berging / zij-aanbouw
- dakpakket
- ribbenvloer
- betonvloer
- dekvoer
- wandtegels vgs. technische omschrijving
- OPSTELPLAATS
- wm = wasmachine
- wd = wasdroger (wcd en afvoer optoneet)

Draaklijning

- R = draaklijning
- L = draaklijning

N.B.: zie voor de indeling en kleurstelling van de basisgevel van de woning uw overzichtstekening

Wijziging nr.	Wijziging datum	Wijziging omschrijving

Projectnaam: De Waarden I Aarles Erven Projectlocatie: Best Projectnr.: G.105813 / VEG2-07500-01	Opdrachtgever: Heijmans Woningbouw B.V. Architect: FAAM ARCHITECTS Projectfase: Verkooptekening Onderwerp: Opties_gevel_plattegrond_getekend Overzichtsplattegrond gevlopties	heijmans Woningbouw Oostmaat 11 Postbus 4032 T 011-268 26 00 3000 AA Rotterdam 3000 AA Rotterdam F 011-268 26 00 Formaat: A0 Schaal: 1:50 Datum: 22-07-2022 Gebruik: VGB
--	--	---

Bouwnummers

C01 29, 31, 33