



bouwnr. 51

voorgevel  
1 : 50




bouwnr. 51

rechterzijgevel  
1 : 50



bouwnr. 51

achtergevel  
1 : 50

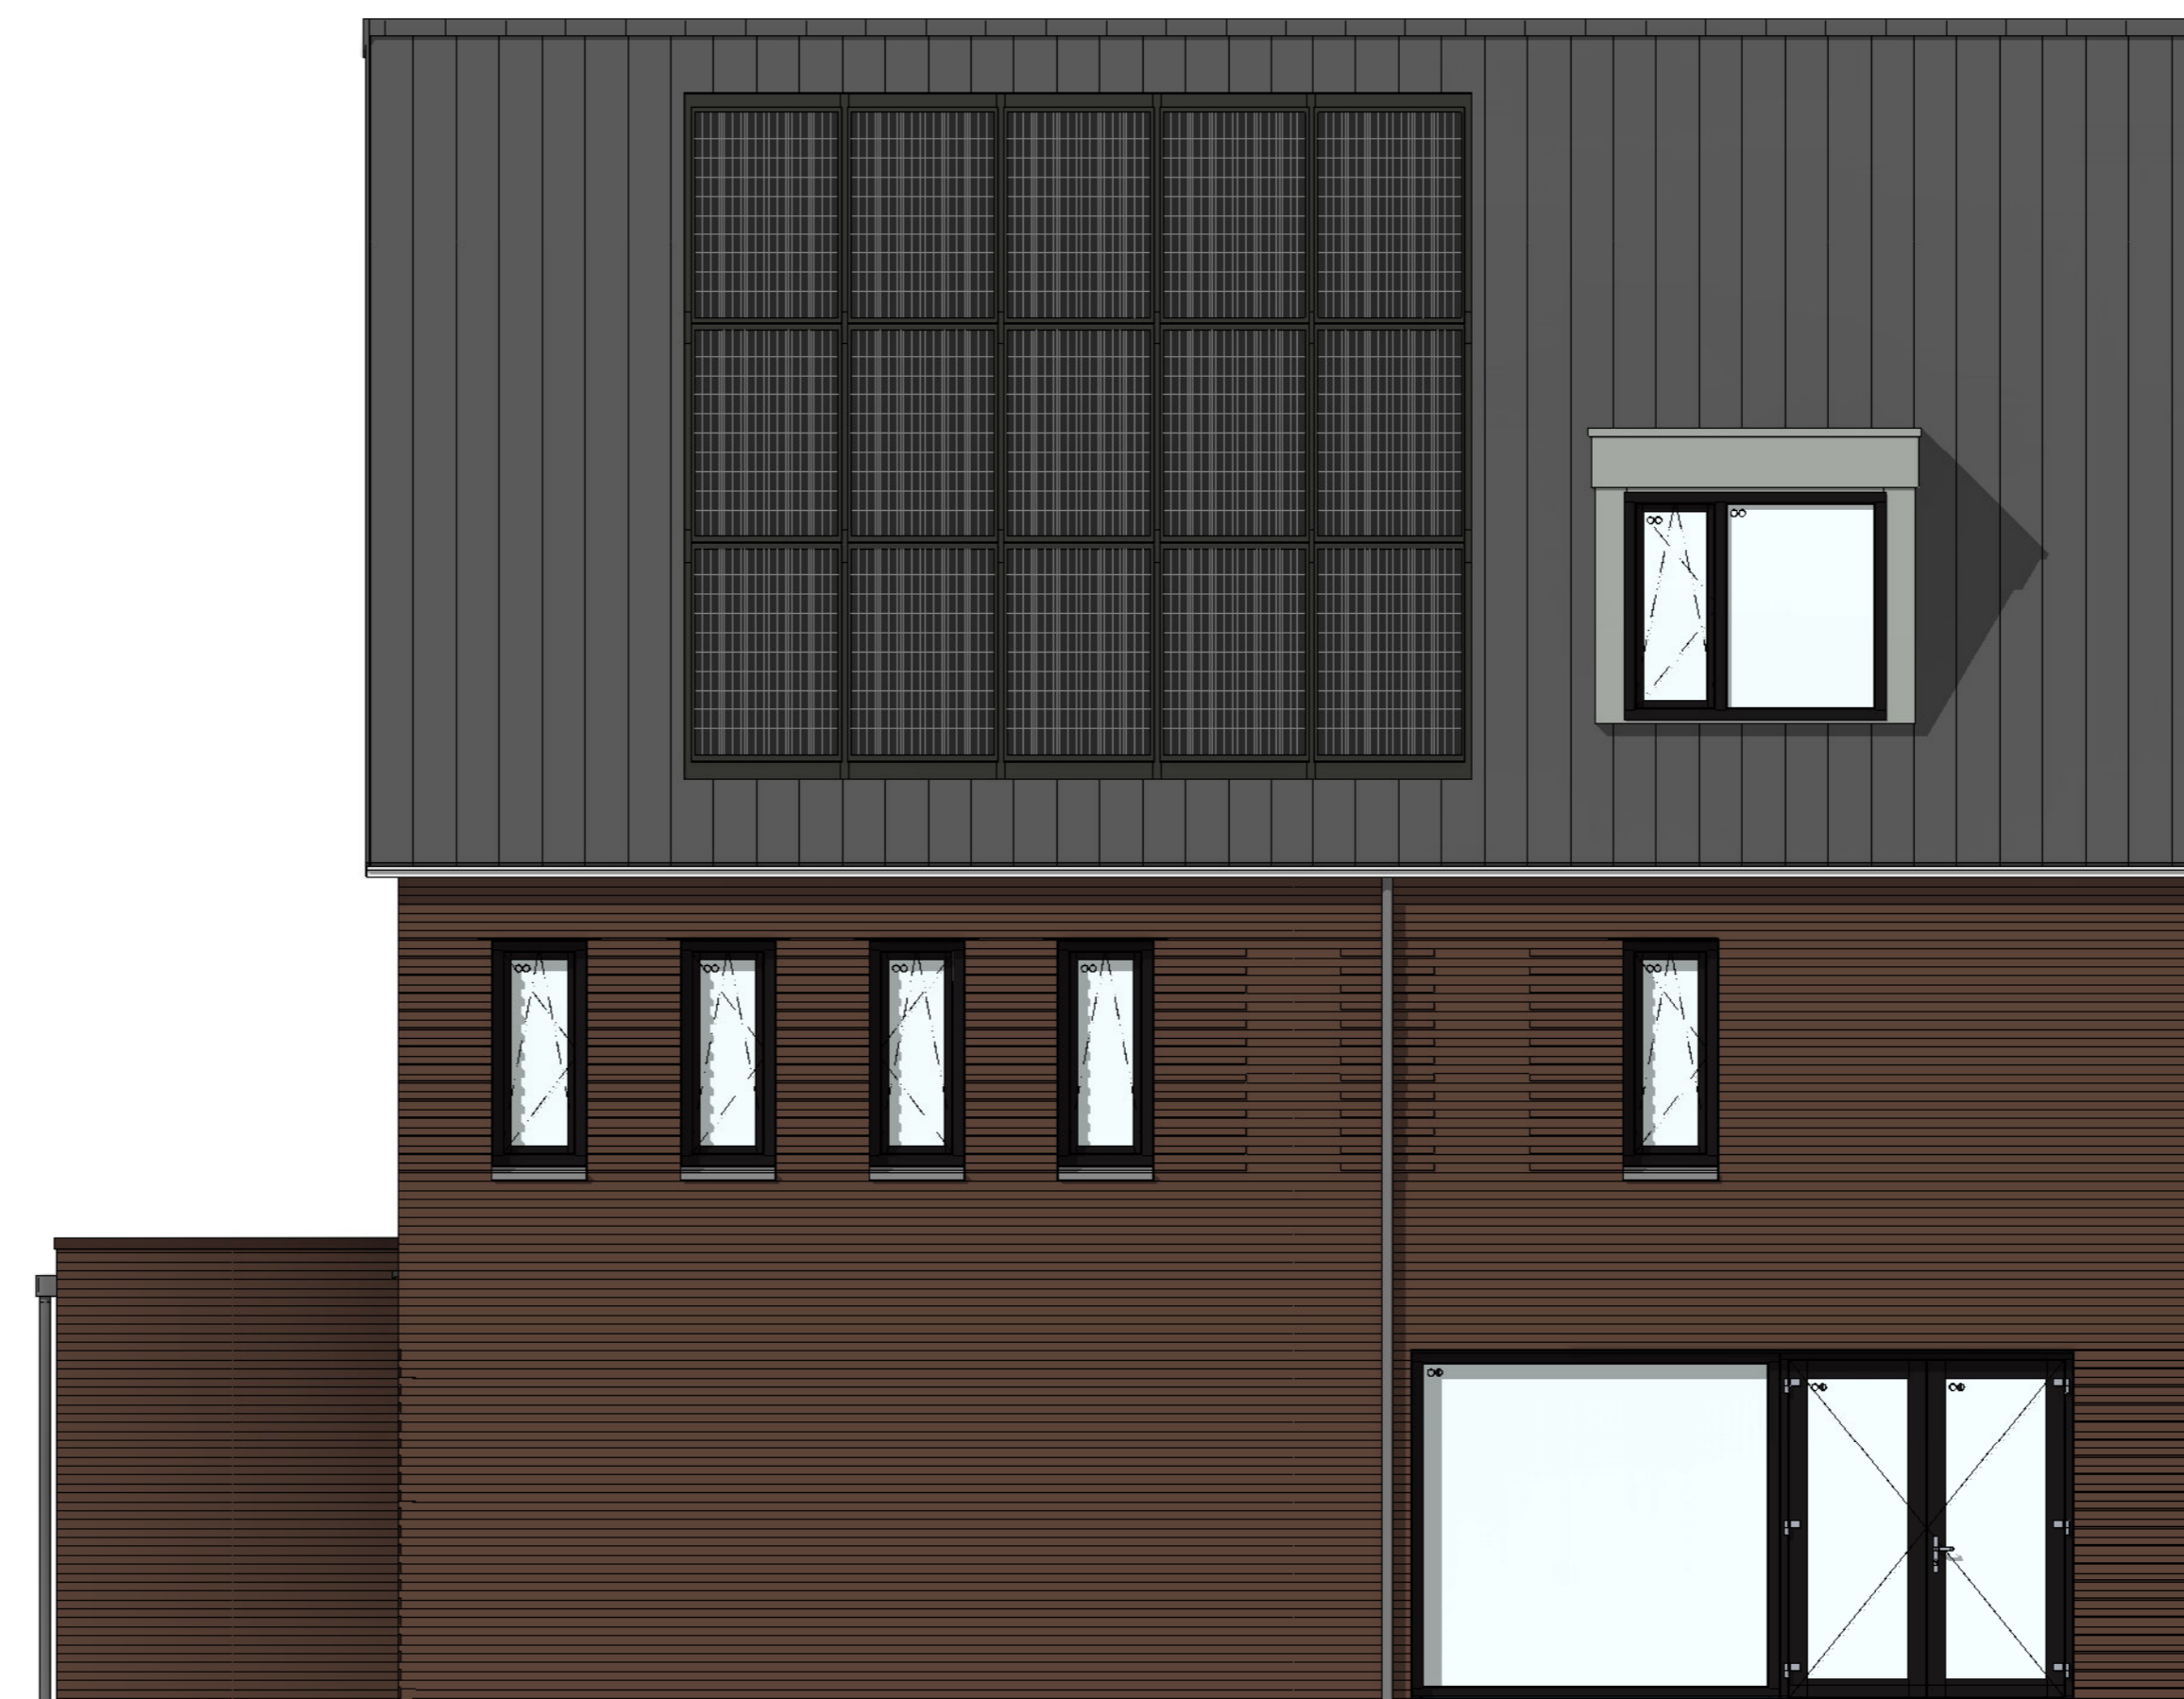

bouwnr. 51

linkerzijgevel  
1 : 50

Wijziging nr.	Wijziging datum	Wijziging omschrijving
Projectnaam:	De Waarden I Aarlesche Erven	
Projectlocatie:	Best	
Projectnr.:	G-105813 / VBZ-07500-01	
Opdrachtgever:	Heijmans Woningbouw B.V.	
Architect:	FAAM ARCHITECTS	
Projectfase:	Verkooptekening	
Onderwerp:	Gevels Blok G_Puntkap en zijaanbouw MW	
		<small>           Omschrijving: 02    Plattegrond: 01    F: 075-9453111            1248 JF - Rotterdam    1248 AD - Rotterdam    F: 075-9453111         </small>
		<small>           Formaat: A0            Schaal: 1:50            Datum: 22-07-2022            Getekend: VDB         </small>
		VK-3.020-G