


- VG5001 - Voorgevel in basis uitvoering
- 205000 - Buitenkraan in de voorgevel
- 205004 -

- DRV16005 Dakraam in de voorgevel t.p.v. de onbenoemde ruimte (zijgevel zijde)
- DRV16004 Dakraam in de voorgevel t.p.v. de onbenoemde ruimte (voordeurzijde)
- 205000 - Buitenkraan in de voorgevel
- 205004 - Buitenkraan in de voorzijde van de zijgevel van de woning

- 205000 - Buitenkraan in de voorgevel
- 205004 - Buitenkraan in de voorzijde van de zijgevel van de woning

voorgevel

1 : 50

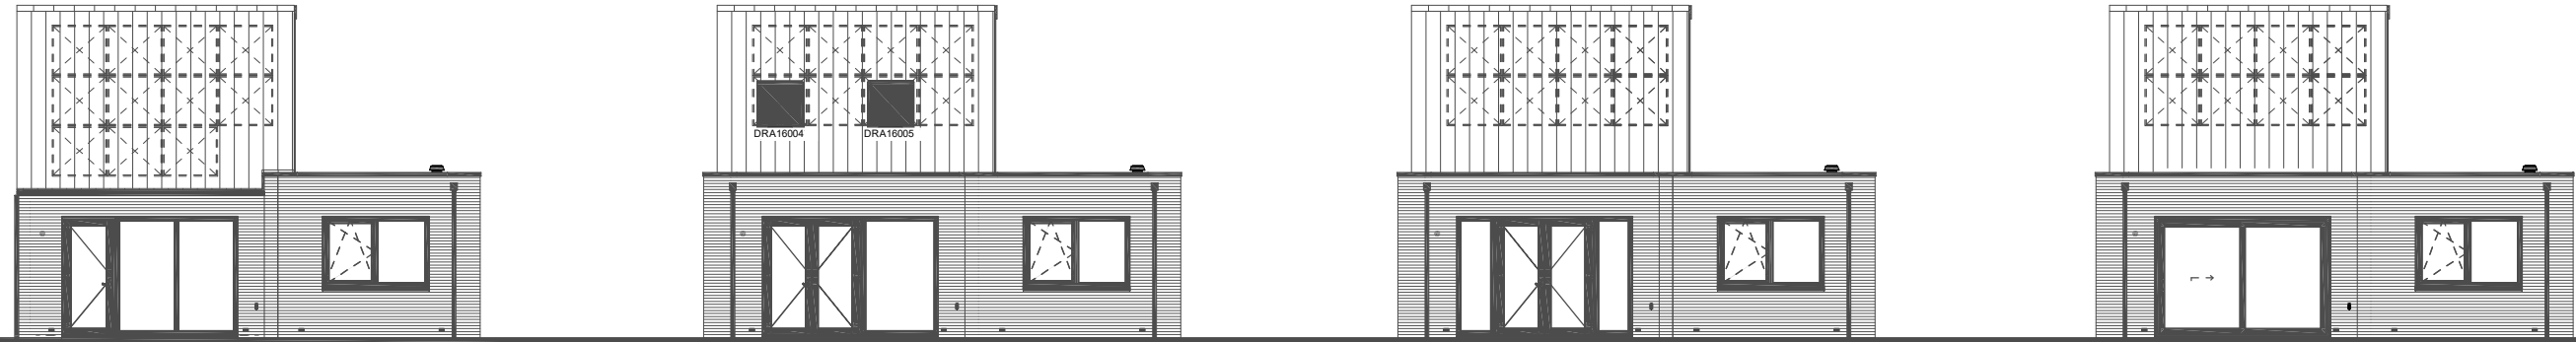

- AG5001 - Achtergevel in basis uitvoering

- AG5002 - Achtergevel voorzien van dubbele openslaande deuren en 1 zijlicht
- AB5412 - Aanbouw aan de achterzijde woning, over de volledige breedte, lang 1200 mm
- DRA16005 Dakraam in de achtergevel t.p.v. de onbenoemde ruimte (zijgevelzijde)
- DRA16004 Dakraam in de achtergevel t.p.v. de onbenoemde ruimte (bouwmuurzijde)

- AG5003 - Achtergevel voorzien van dubbele deuren en 2 zijlichten
- AB5412 - Aanbouw aan de achterzijde woning, over de volledige breedte, lang 1200 mm

- AG5007 - Achtergevel voorzien van een schuifpui
- AB5424 - Aanbouw aan de achterzijde woning, over de volledige breedte, lang 2400 mm

achtergevel

1 : 50



- ZG5002 - Zijgevel slaapkamer voorzien van een kozijn met een loopdeur en een zijlicht

- ZG5003 - Zijgevel slaapkamer met dubbele deuren

- ZG5004 - Zijgevel slaapkamer voorzien van een kozijn met een schuifpui

- ZG5008 - Zijgevel slaapkamer met enkele deur, raam en borstwering met glas i.p.v. de standaard aanwezige pui.

zijgevel slaapkamer

1 : 50

Wijziging nr.	Wijziging datum	Wijziging omschrijving
Projectnaam: Heijmans Woonconcept 2024 Projectlocatie: Rosmalen Projecteur: Definitief		
Opdrachtgever: Heijmans Vastgoed BV Architect: HWC Architect Projectfase: Verkooptekening Onderwerp: Overzichtstekening opties B11 Gevels		
Aanbesteding: Postbus 01 2001 ZJ Rosmalen T: 085 - 945 0111 F: 020 - 945 0101		Woningbouw Formaat: 1:50 Datum: 01-01-2024 Status: VCB
		<b>VK-3.910</b>