

KAO-Opties

- AB6024 Aanbouw aan de achterzijde woning, over de volledige breedte, lang 2400 mm
- PL0015 Zij-aanbouw als verblijfsruimte. Inclusief verplichte berging in tuin.
- PL0018 Standaard binnendeur en -kozijn tussen de verwarmde zij-aanbouw en de woning

Individuele wijzigingen

Geen

Keuken, Sanitair en tegels

- K-K21 Aanpassen van het leidingwerk in de keuken
- S-K21 het leveren en aanbrengen van sanitair
- T-K21 het leveren en aanbrengen van tegelwerk

Bouwkundige werkzaamheden

Geen

Loodgieter wijzigingen

- 205003 Schrofput onder de buitenkraan in de achtergevel
- 205007 Buitenkraan in achtergevel

Elektra wijzigen

- 230215 1 stuks dubbele wandcontactdoos op positie 15
- 230216 1 stuks dubbele wandcontactdoos op positie 16

CV wijzigen

Geen

Afbouw

- D-K21 Het leveren en aanbrengen van Svedex-binnendeuren conform bestelling 77151

heyman

Heijmans Woningbouw B.V.
Postbus 171
5240 AD Rosmalen
tel: 073 - 543 5111
fax: 073 - 543 5922

Project: De Waarden

Kavel: 21

Woningtype: 2 onder 1 kap

Naam koper:

Versie	Datum	Init.
1	20-09-2022	TiLe
A	06-12-2022	TiLe
B	16-03-2023	TiLe
C	29-03-2023	TiLe
D	04-04-2023	TiLe
E	E	E


Voor akkoord koper(s):

Teknr. 1_BG-00 Tekening schaal 1:60

Getekend: TiLe VOORLOPIG

Aan de maatvoering van deze tekening kunnen geen rechten worden ontleend

Deze tekening heeft alleen betrekking op de opties, voor de overige onderdelen wordt verwezen naar de in de KAO genoemde contractstukken

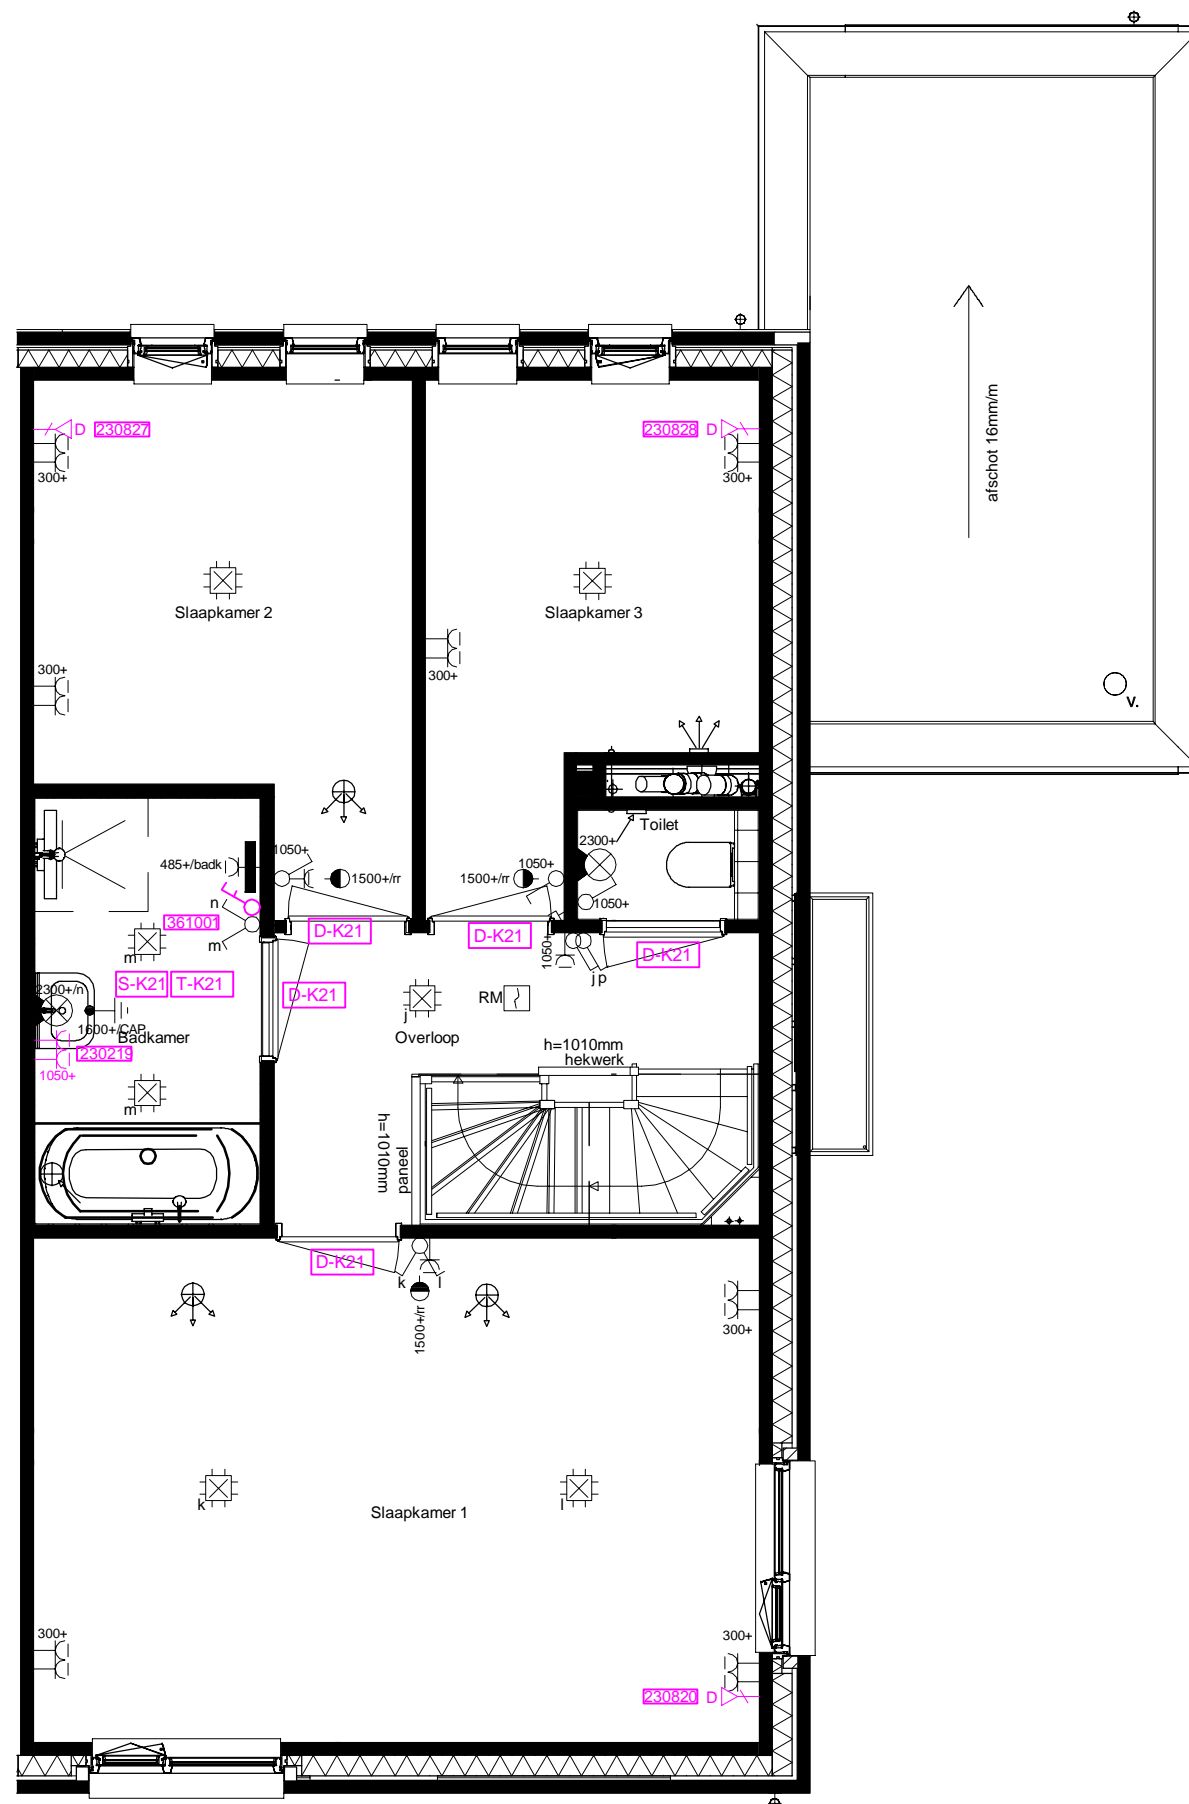

KAO-Opties

Geen

Individuele wijzigingen

Geen

Keuken, Sanitair en tegels

S-K21 het leveren en aanbrengen van sanitair
T-K21 het leveren en aanbrengen van sanitair

Bouwkundige werkzaamheden

Geen

Loodgieter wijzigingen

Geen

Elektra wijzigen

230219 1 stuks dubbele wandcontactdozen naast wastafel (positie 19)
230820 Afmonteren standaard aansluitpunt op positie 20 UTP
230827 Afmonteren standaard aansluitpunt op positie 27 UTP
230828 Afmonteren standaard aansluitpunt op positie 28 UTP
361001 Extra bedrade bedieningsschakelaar t.b.v. de mechanische ventilatie (in de badkamer)

CV wijzigen

Geen

Afbouw

D-K21 Het leveren en aanbrengen van Svedex-binnendeuren conform bestelling 77151


heyjmans

Heijmans Woningbouw B.V.
Postbus 171
5240 AD Rosmalen
tel: 073 - 543 5111
fax: 073 - 543 5922

Project:	De Waarden
Kavel:	21
Woningtype:	2 onder 1 kap
Naam koper:	

Versie	Datum	Init.		
1	20-09-2022	TiLe		
A	06-12-2022	TiLe		
B	16-03-2023	TiLe	Teknr.	1_V1-01
C	04-04-2023	TiLe	Tekening schaal	1:60
D	D	D	Getekend:	TiLe
E	E	E	VOORLOPIG	

Aan de maatvoering van deze tekening kunnen geen rechten worden ontleend
Deze tekening heeft alleen betrekking op de opties, voor de overige onderdelen wordt verwezen naar de in de KAO genoemde contractstukken

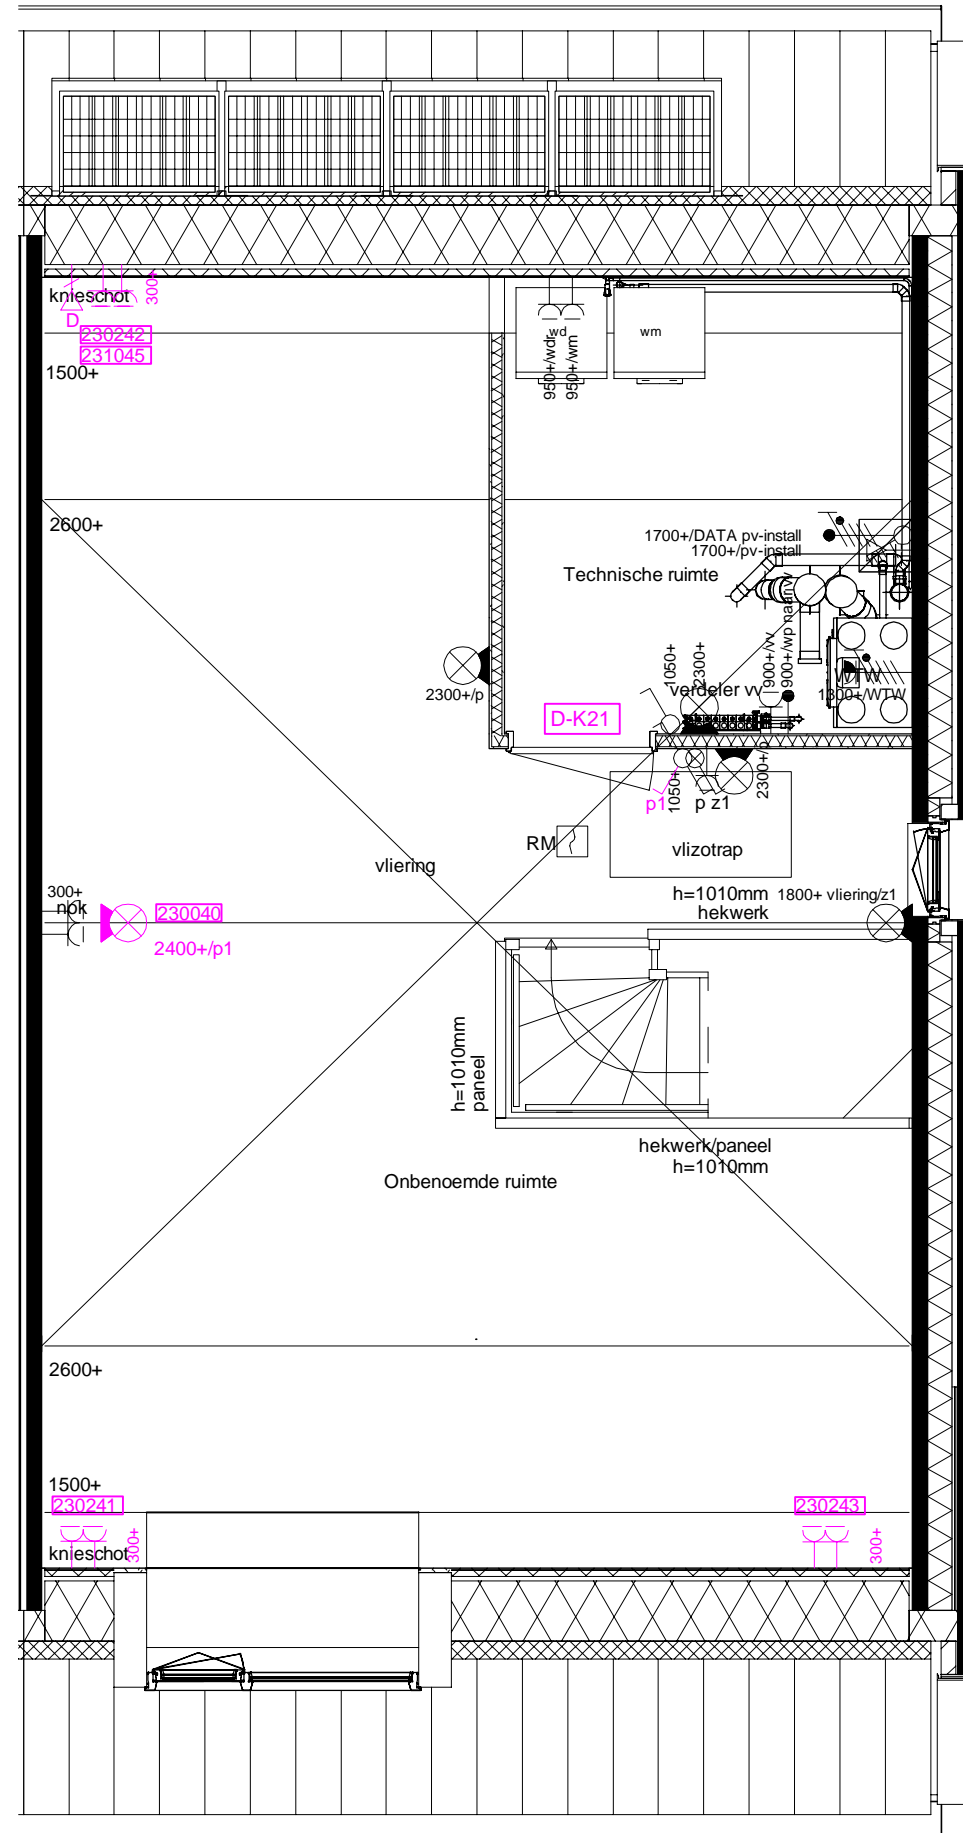

KAO-Opties

Geen

Individuele wijzigingen

Geen

Keuken, Sanitair en tegels

Geen

Bouwkundige werkzaamheden

Geen

Loodgieter wijzigingen

Geen

Elektra wijzigen

- 230040 1 stuks wandlichtpunt op positie 40
- 230241 1 stuks dubbele wandcontactdoos op positie 41
- 230242 1 stuks dubbele wandcontactdoos op positie 42
- 230243 1 stuks dubbele wandcontactdoos op positie 43
- 231045 1 stuks aansluitpunt UTP op positie 45

CV wijzigen

Geen

Afbouw

- D-K21 Het leveren en aanbrengen van Svedex-binnendeuren conform bestelling 77151

heyman

Heijmans Woningbouw B.V.
Postbus 171
5240 AD Rosmalen
tel: 073 - 543 5111
fax: 073 - 543 5922

Project:	De Waarden
Kavel:	21
Woningtype:	2 onder 1 kap
Naam koper:	-

Versie	Datum	Init.
1	20-09-2022	TiLe
A	06-12-2022	TiLe
B	16-03-2023	TiLe
C	04-04-2023	TiLe
D	D	D
E	E	E

Voor akkoord koper(s):		
Teknr.	1_V1-01	Tekening schaal 1:50
Getekend:	TiLe	VOORLOPIG

Aan de maatvoering van deze tekening kunnen geen rechten worden ontleend
Deze tekening heeft alleen betrekking op de opties, voor de overige onderdelen wordt verwezen naar de in de KAO genoemde contractstukken