

KAO-Opties

Geen

Individuele wijzigingen

Geen

Keuken, Sanitair en tegels

Geen

Bouwkundige werkzaamheden

Geen

Loodgieter wijzigingen

- 205007 Buitenkraan op de achtergevel
- 205003 Schrofput onder buitenkraan achtergevel

Elektra wijzigen

Geen

CV wijzigen

Geen

Afbouw

Geen



Heijmans Woningbouw B.V.
Postbus 171
5240 AD Rosmalen
tel: 073 - 543 5111
fax: 073 - 543 5922


Versie	Datum	Init.
1	-	-
A	02-05-2023	DvK
B	B	B
C	C	C
D	D	D
E	E	E

Project:	De Waarden
Kavel:	29
Woningtype:	Wildernis C.01
Naam koper:	-

Voor akkoord koper(s):

Teknr.	1_BG-00	Tekening schaal	1:60
Getekend:	TiLe	VOORLOPIG	

Aan de maatvoering van deze tekening kunnen geen rechten worden ontleend.
Deze tekening heeft alleen betrekking op de opties, voor de overige onderdelen wordt verwezen naar de in de KAO genoemde contractstukken.

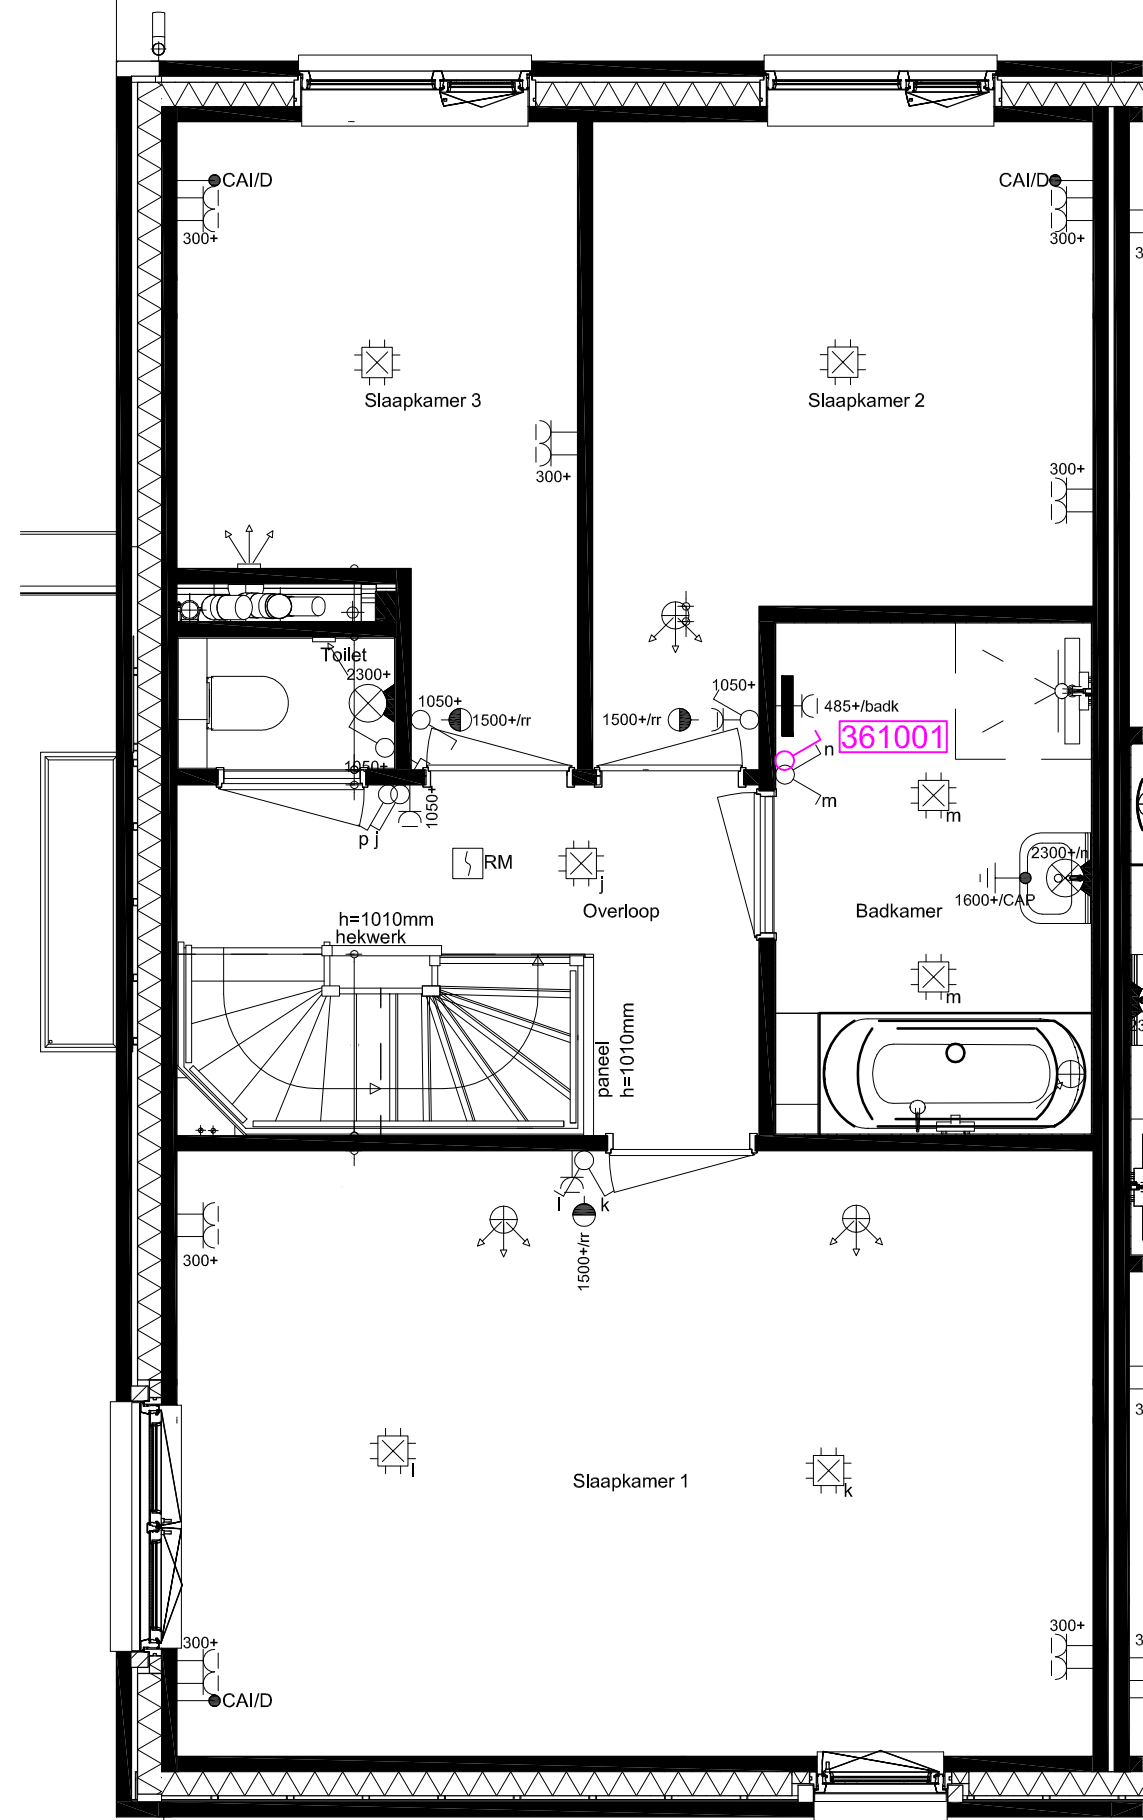

KAO-Opties

Geen

Individuele wijzigingen

Geen

Keuken, Sanitair en tegels

Geen

Bouwkundige werkzaamheden

Geen

Loodgieter wijzigingen

Geen

Elektra wijzigen

361001 Extra bedrade bedieningsschakelaar in de badkamer voor mechanische ventilatie

CV wijzigen

Geen

Afbouw

Geen




Heijmans Woningbouw B.V.
Postbus 171
5240 AD Rosmalen
tel: 073 - 543 5111
fax: 073 - 543 5922

Project:	De Waarden
Kavel:	29
Woningtype:	Wildernis C.01
Naam koper:	-

Versie	Datum	Int.
1	-	-
A	02-05-2023	DvK
B	B	B
C	C	C
D	D	D
E	E	E

Voor akkoord koper(s):		
Teknr.	1_V1-01	Tekening schaal 1:50
Getekend:	TiLe	VOORLOPIG

Aan de maatvoering van deze tekening kunnen geen rechten worden ontleend
Deze tekening heeft alleen betrekking op de opties, voor de overige onderdelen wordt verwezen naar de in de KAO genoemde contractstukken

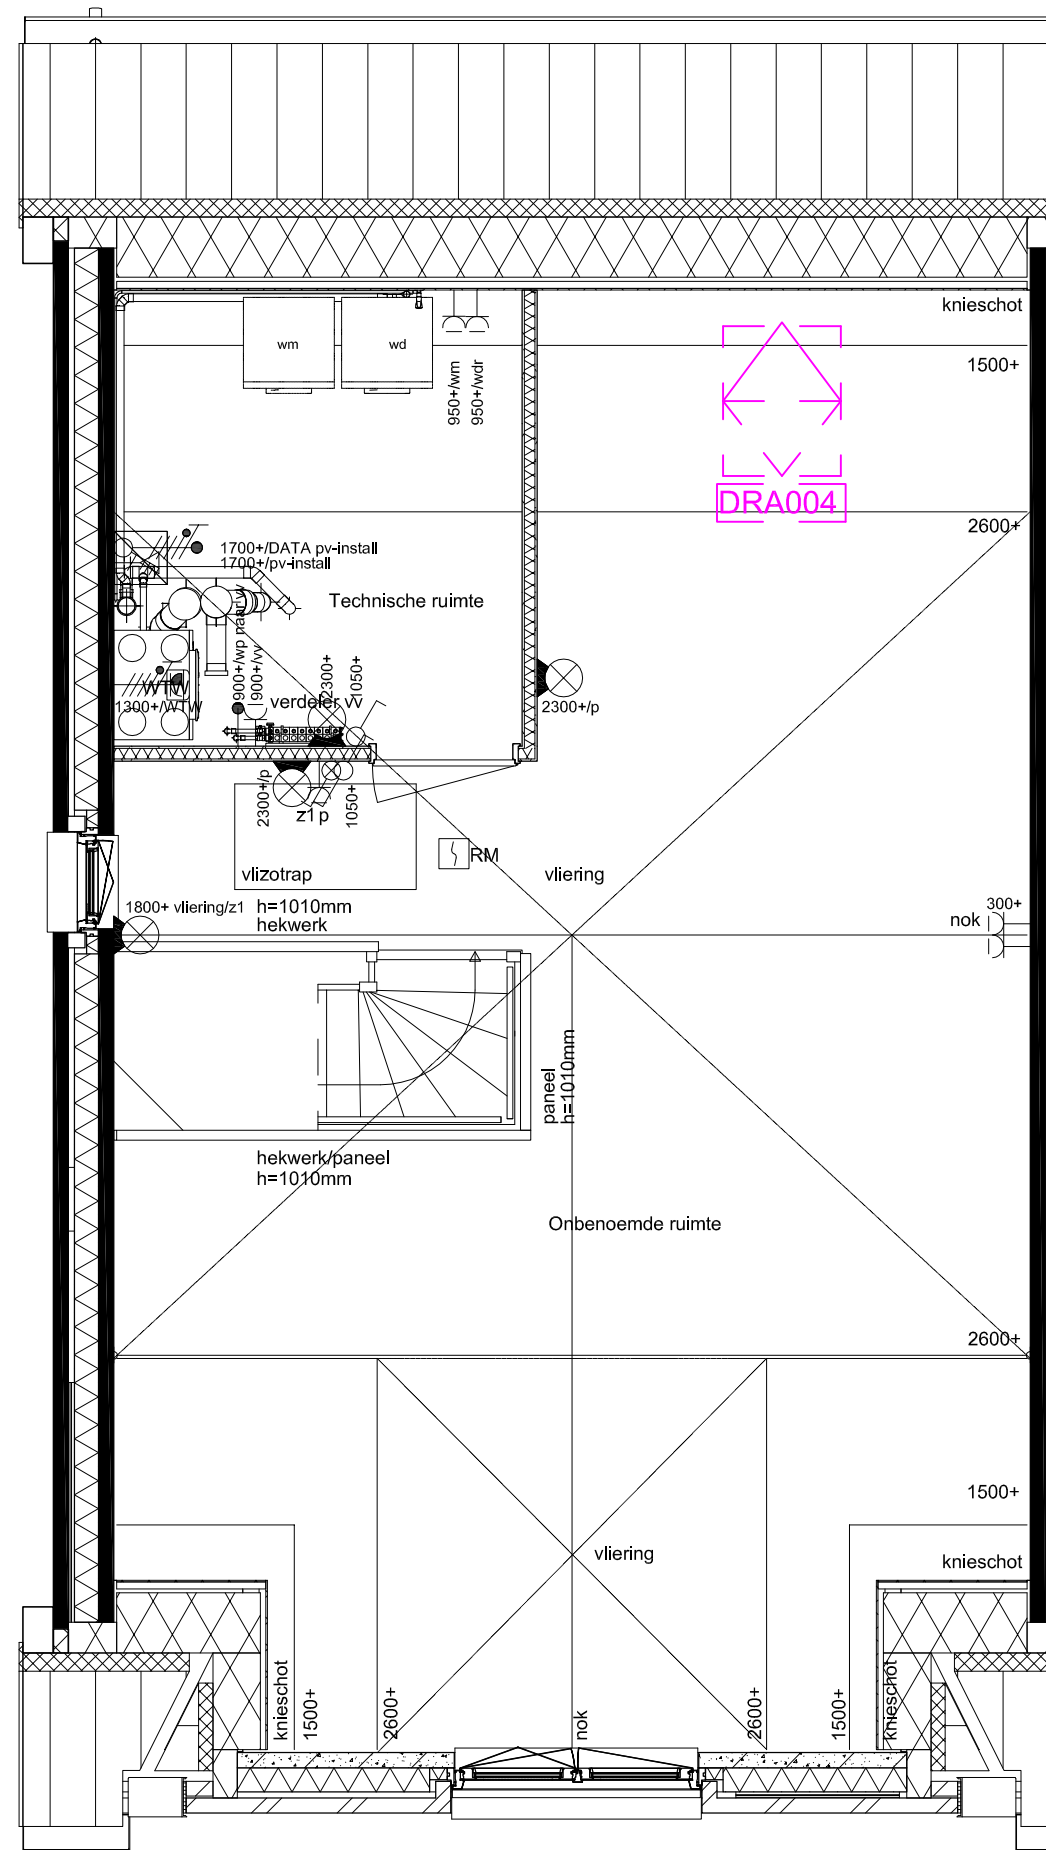

KAO-Opties

Geen

Individuele wijzigingen

Geen

Keuken, Sanitair en tegels

Geen

Bouwkundige werkzaamheden

Geen

Loodgieter wijzigingen

Geen

Elektra wijzigen

361001 Extra bedrade bedieningsschakelaar in de badkamer voor mechanische ventilatie

CV wijzigen

Geen

Afbouw

Geen



Heijmans Woningbouw B.V.
Postbus 171
5240 AD Rosmalen
tel: 073 - 543 5111
fax: 073 - 543 5922

Project:	De Waarden
Kavel:	29
Woningtype:	Wildernis C.01
Naam koper:	-

Versie	Datum	Init.
1	-	-
A	02-05-2023	DvK
B	B	B
C	C	C
D	D	D
E	E	E

Voor akkoord koper(s):

Teknr.	1_V1-01	Tekening schaal	1:50
Getekend:	TiLe	VOORLOPIG	

Aan de maatvoering van deze tekening kunnen geen rechten worden ontleend
Deze tekening heeft alleen betrekking op de opties, voor de overige onderdelen wordt verwezen naar de in de KAO genoemde contractstukken