

KAO-Opties

- PL0015 Zij-aanbouw als verblijfsruimte
- PL0016 Creëren doorbraak van 2m1 naar zij-aanbouw als verblijfsruimte
- PL0017 Splitsing zij-aanbouw in verblijfsruimte en berging
- PL0023 Standaard binnendeur tussen verblijfsruimte en berging in de zij-aanbouw

Individuele wijzigingen

Geen

Keuken, Sanitair en tegels

Geen

Bouwkundige werkzaamheden

Geen

Loodgieter wijzigingen

- 205007 Buitenkraan op de achtergevel
- 205003 Schrobput onder buitenkraan achtergevel

Elektra wijzigen

Geen

CV wijzigen

Geen

Afbouw

Geen

heymans

Heijmans Woningbouw B.V.
Postbus 171
5240 AD Rosmalen
tel: 073 - 543 5111
fax: 073 - 543 5922

Project:	De Waarden
Kavel:	30
Woningtype:	Wildernis C.01
Naam koper:	


Versie	Datum	Init.
1	20-09-2022	TILe
A	02-05-2023	DvK
B	B	B
C	C	C
D	D	D
E	E	E

Voor akkoord koper(s):

Teknr. 1_BG-00 Tekening schaal 1:50

Getekend: TILe VOORLOPIG

Aan de maatvoering van deze tekening kunnen geen rechten worden ontleend
Deze tekening heeft alleen betrekking op de opties, voor de overige onderdelen wordt verwezen naar de in de KAO genoemde contractstukken

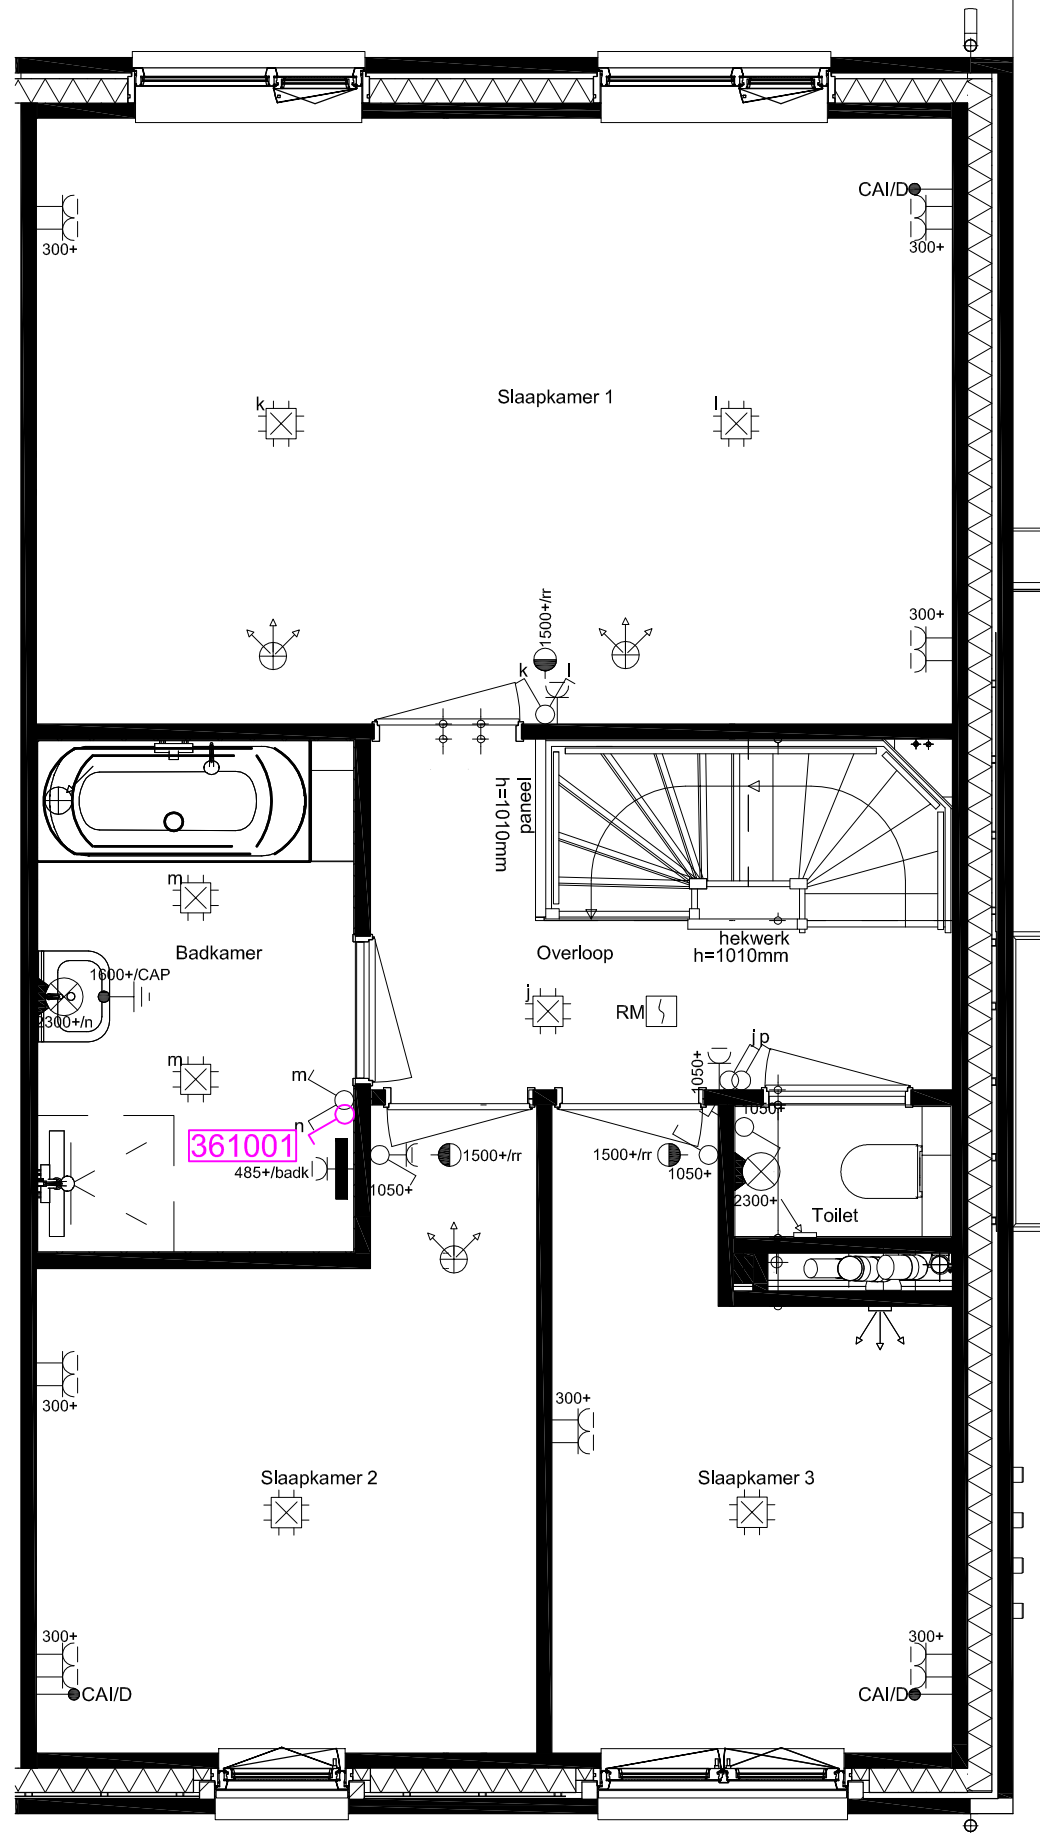

KAO-Opties

Geen

Individuele wijzigingen

Geen

Keuken, Sanitair en tegels

Geen

Bouwkundige werkzaamheden

Geen

Loodgieter wijzigingen

Geen

Elektra wijzigen

361001 Extra bedrade bedieningsschakelaar in de badkamer voor mechanische ventilatie

CV wijzigen

Geen

Afbouw

Geen

heymans


Heijmans Woningbouw B.V.
Postbus 171
5240 AD Rosmalen
tel: 073 - 543 5111
fax: 073 - 543 5922

Project:	De Waarden
Kavel:	30
Woningtype:	Widernis C.01
Naam koper:	

Versie	Datum	Init.
1	20-09-2022	TiLe
A	02-05-2023	DvK
B	B	B
C	C	C
D	D	D
E	E	E

Voor akkoord koper(s):	
Teknr. 1_V1-01	Tekening schaal 1:50
Getekend: TiLe	VOORLOPIG
Aan de maatvoering van deze tekening kunnen geen rechten worden ontleend	

Deze tekening heeft alleen betrekking op de opties, voor de overige onderdelen wordt verwezen naar de in de KAO genoemde contractstukken

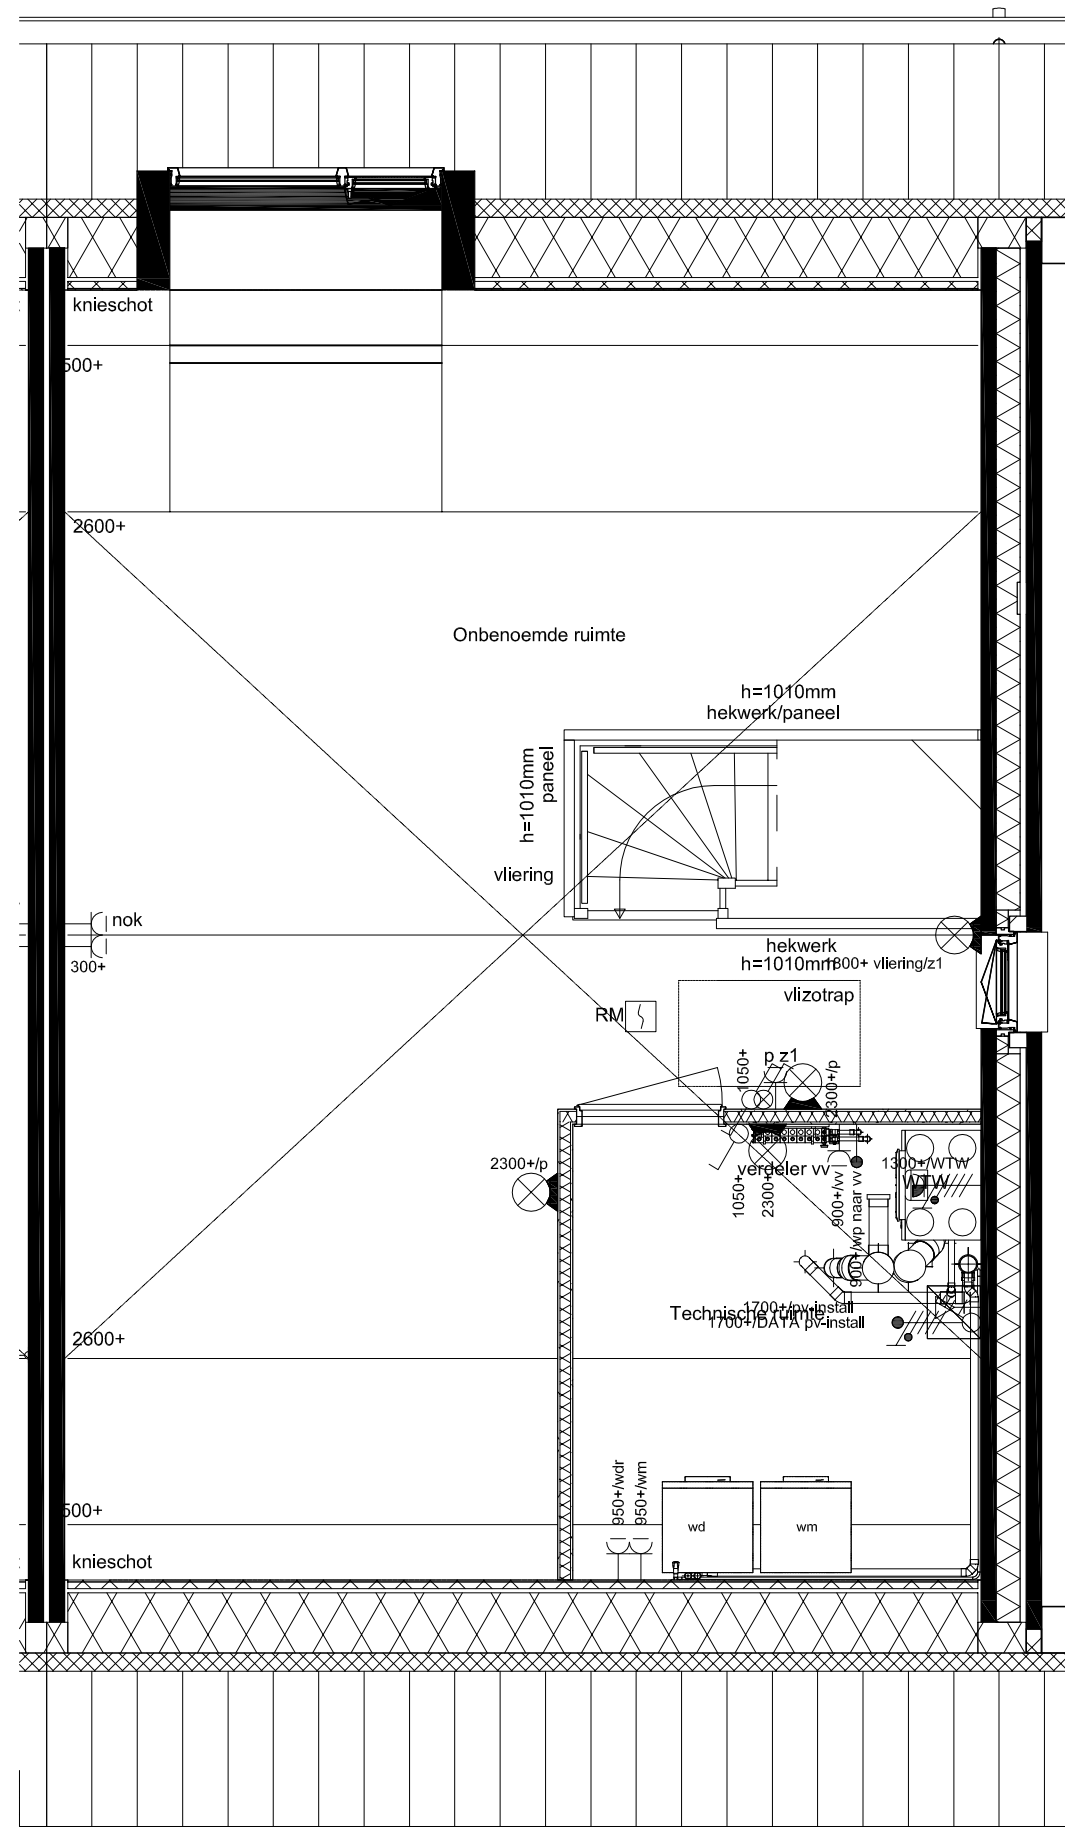

KAO-Opties

Geen

Individuele wijzigingen

Geen

Keuken, Sanitair en tegels

Geen

Bouwkundige werkzaamheden

Geen

Loodgieter wijzigingen

Geen

Elektra wijzigen

Geen

CV wijzigen

Geen

Afbouw

Geen

heymans

Heijmans Woningbouw B.V.
Postbus 171
5240 AD Rosmalen
tel: 073 - 543 5111
fax: 073 - 543 5922

Project: De Waarden

Kavel: 30

Woningtype: Wildernis C.01

Naam koper: -

Versie	Datum	Init.
1	20-09-2022	TiLe
A	02-05-2023	DvK
B	B	B
C	C	C
D	D	D
E	E	E

Voor akkoord koper(s):

Teknr. 1_V1-01 Tekening schaal 1:50

Getekend: TiLe VOORLOPIG

Aan de maatvoering van deze tekening kunnen geen rechten worden ontleend
Deze tekening heeft alleen betrekking op de opties, voor de overige onderdelen wordt verwezen naar de in de KAO genoemde contractstukken