

KAO-Opties

VG5025 Zij-aanbouw met dubbele deuren in de voorgevel

Individuele wijzigingen

Geen

Keuken, Sanitair en tegels

Geen

Bouwkundige werkzaamheden

Geen

Loodgieter wijzigingen

205007 Buitenkraan op de achtergevel

205003 Schrobput onder buitenkraan

Elektra wijzigen

230605 Grondkabel op aparte schakelaar op de achtergevel

CV wijzigen

Geen

Afbouw

Geen

heijmans

Heijmans Woningbouw B.V.
Postbus 171
5240 AD Rosmalen
tel: 073 - 543 5111
fax: 073 - 543 5922

Versie	Datum	Init.
1	-	-
A	10-05-2023	DvK
B	B	B
C	C	C
D	D	D
E	E	E

Project: De Waarden

Kavel: 31

Woningtype: Wildernis C.01

Naam koper: -


Voor akkoord koper(s):

Teknr. 1_BG-00 Tekening schaal 1:60

Getekend: TILe VOORLOPIG

Aan de maatvoering van deze tekening kunnen geen rechten worden ontleend

Deze tekening heeft alleen betrekking op de opties, voor de overige onderdelen wordt verwezen naar de in de KAO genoemde contractstukken

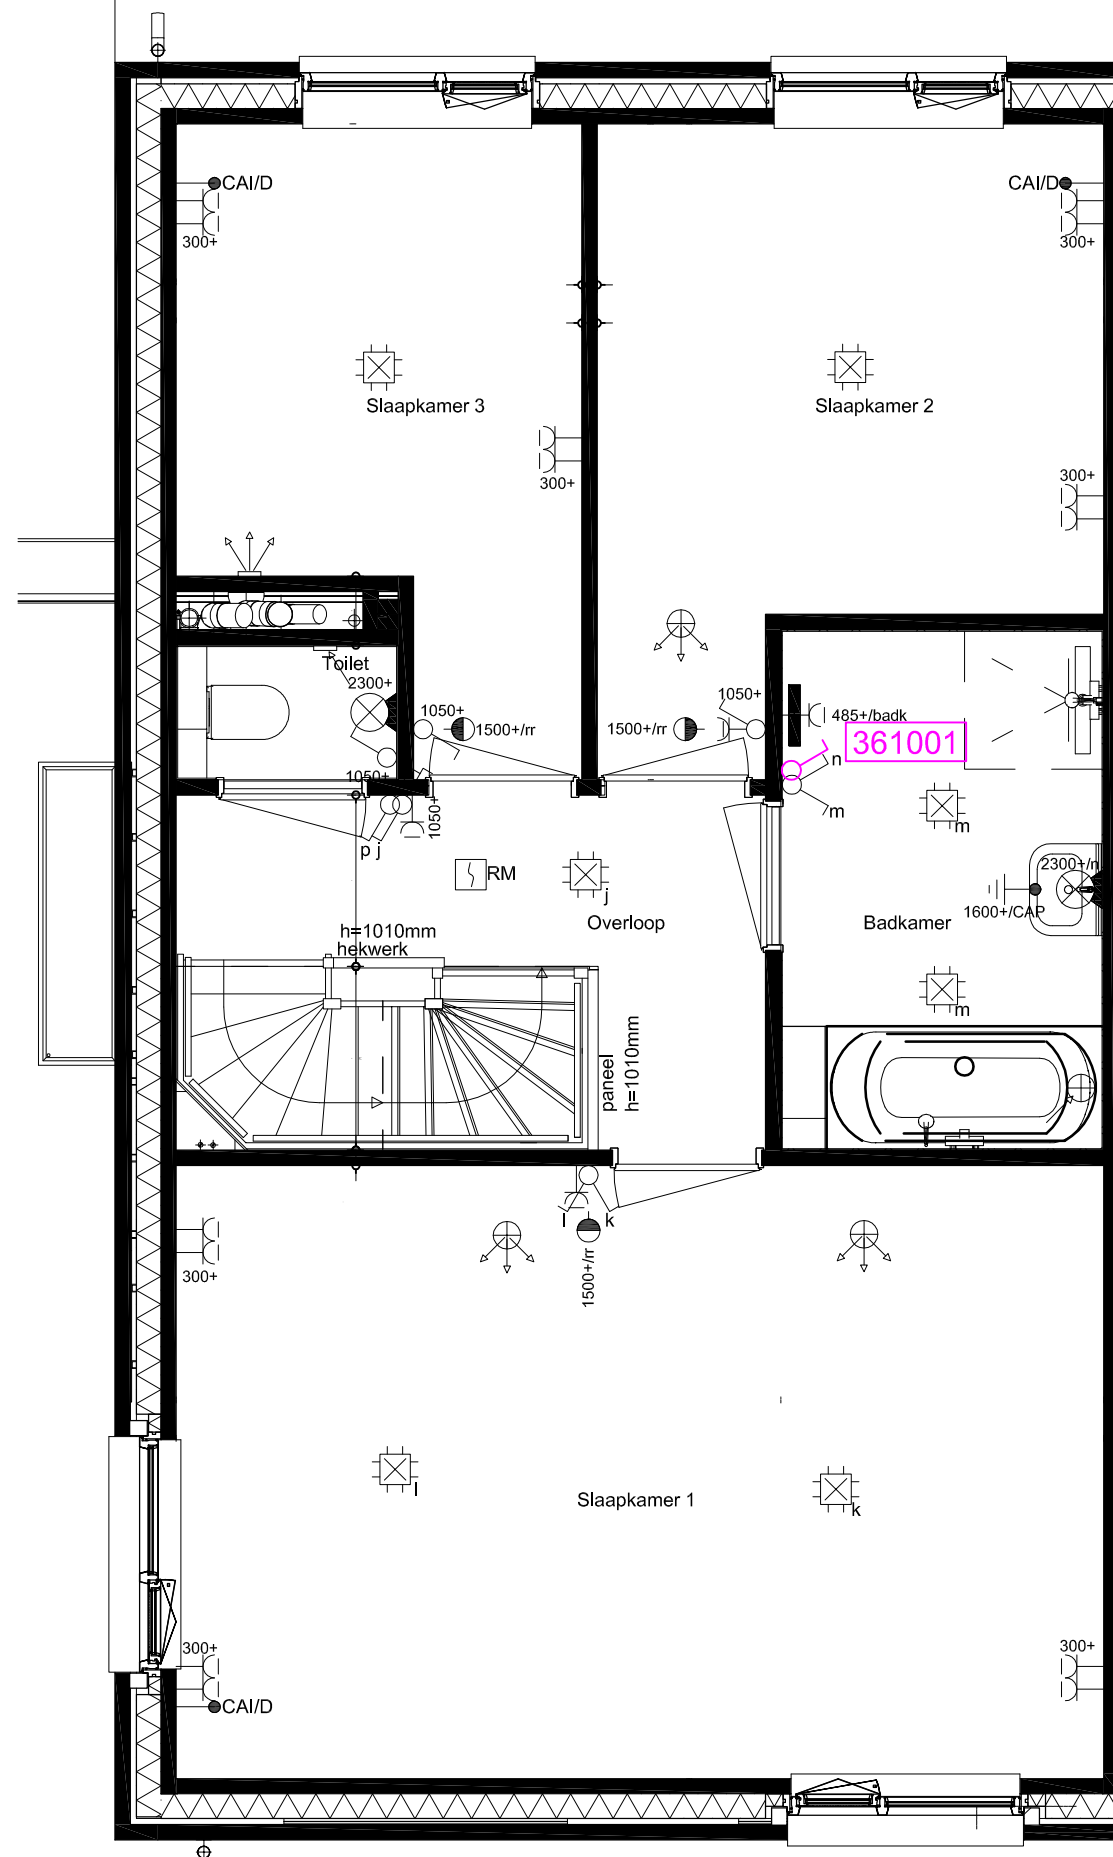

KAO-Opties

Geen

Individuele wijzigingen

Geen

Keuken, Sanitair en tegels

Geen

Bouwkundige werkzaamheden

Geen

Loodgieter wijzigingen

Geen

Elektra wijzigen

361001 Extra bedrade schakelaar in de badkamer voor bediening van de mechanische ventilatie

CV wijzigen

Geen

Afbouw

Geen

heijmans

Heijmans Woningbouw B.V.
Postbus 171
5240 AD Rosmalen
tel: 073 - 543 5111
fax: 073 - 543 5922

Versie	Datum	Init.
1	-	-
A	10-05-2023	DvK
B	B	B
C	C	C
D	D	D
E	E	E

Project: De Waarden

Kavel: 31

Woningtype: Wildernis C.01

Naam koper: -


Voor akkoord koper(s):

Teknr. 1_V1-01 Tekening schaal 1:50

Getekend: TILe VOORLOPIG

Aan de maatvoering van deze tekening kunnen geen rechten worden ontleend

Deze tekening heeft alleen betrekking op de opties, voor de overige onderdelen wordt verwezen naar de in de KAO genoemde contractstukken

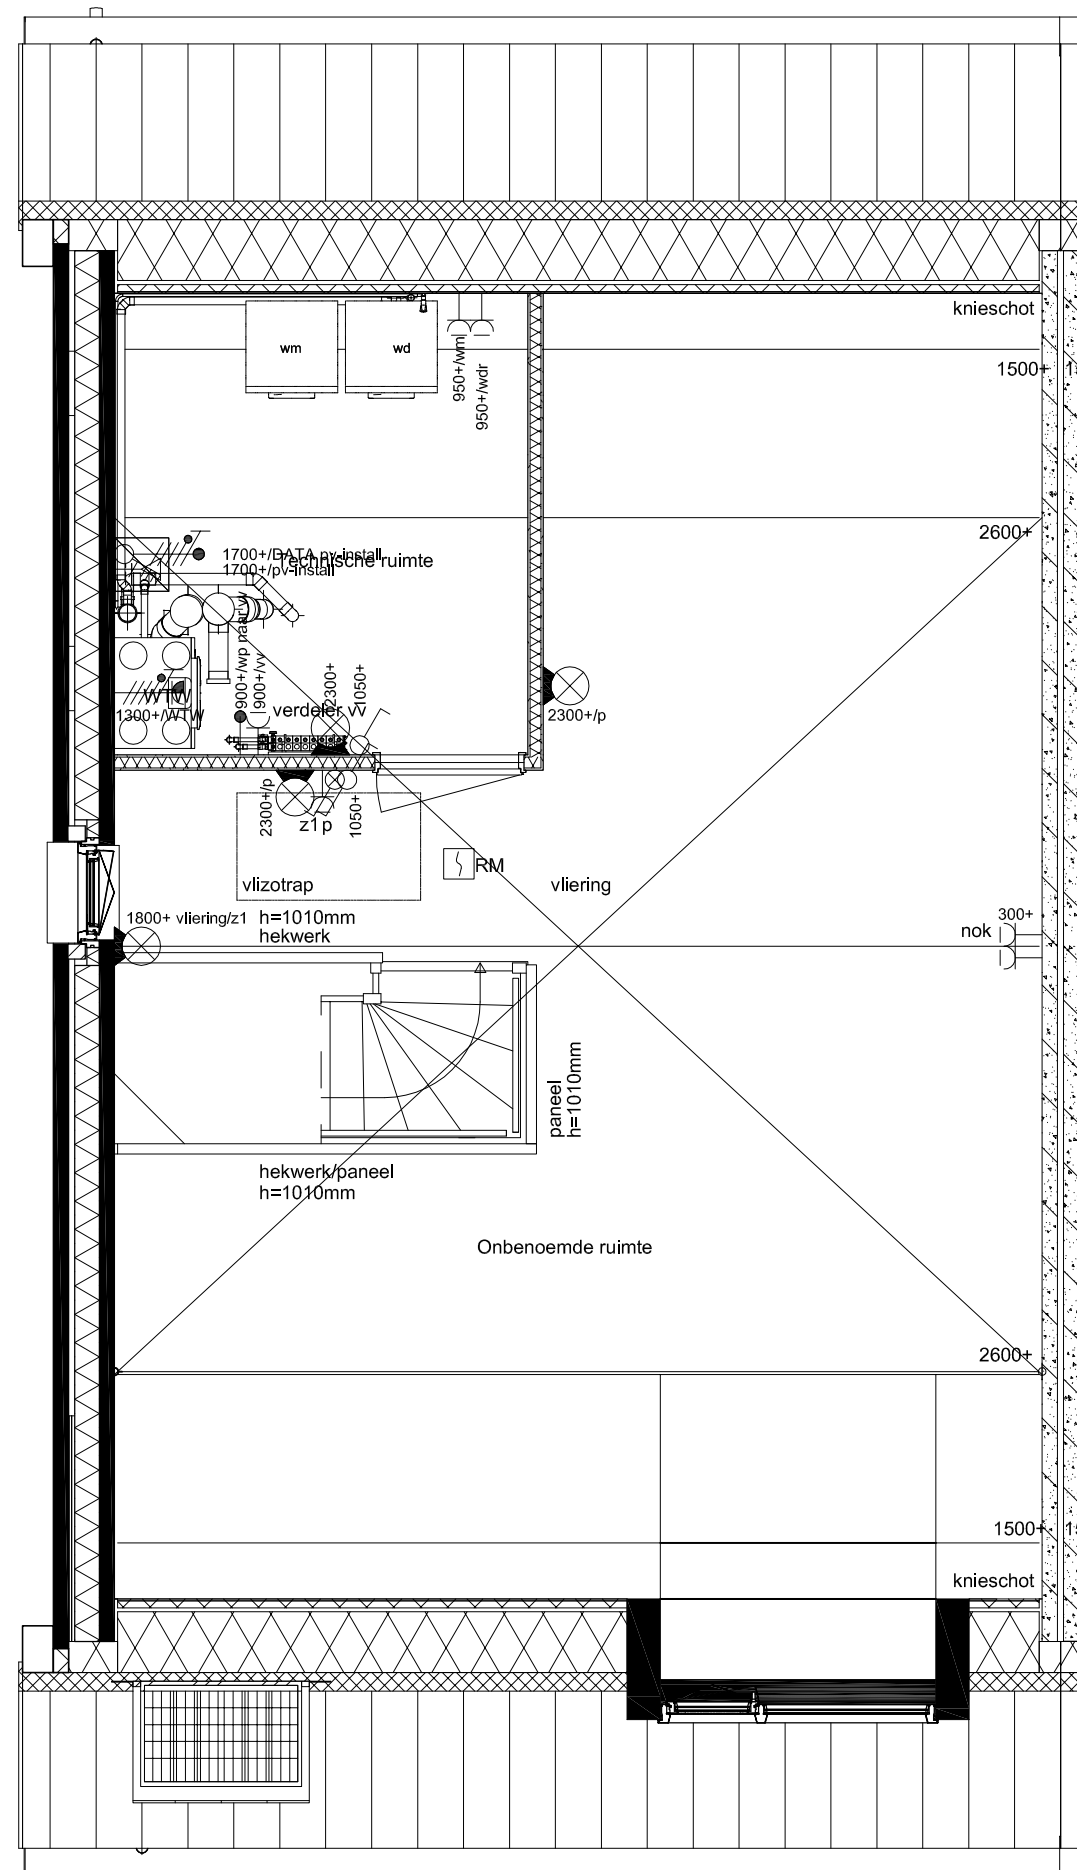

KAO-Opties

Geen

Individuele wijzigingen

Geen

Keuken, Sanitair en tegels

Geen

Bouwkundige werkzaamheden

Geen

Loodgieter wijzigingen

Geen

Elektra wijzigen

Geen

CV wijzigen

Geen

Afbouw

Geen

heijmans

Heijmans Woningbouw B.V.
Postbus 171
5240 AD Rosmalen
tel: 073 - 543 5111
fax: 073 - 543 5922

Project: De Waarden

Kavel: 31

Woningtype: Wildernis C.01

Naam koper: -

Versie	Datum	Init.
1	-	-
A	10-05-2023	DvK
B	B	B
C	C	C
D	D	D
E	E	E

Voor akkoord koper(s):

Teknr. 1_V1-01 Tekening schaal 1:50

Getekend: TILe VOORLOPIG

Aan de maatvoering van deze tekening kunnen geen rechten worden ontleend

Deze tekening heeft alleen betrekking op de opties, voor de overige onderdelen wordt verwezen naar de in de KAO genoemde contractstukken