

KAO-Opties

AB6012 Aanbouw aan de achterzijde van de woning
over de gehele breedte, lang ca 1200mm

Individuele wijzigingen

Geen

Keuken, Sanitair en tegels

311504 Casco toiletruimte begane grond

Bouwkundige werkzaamheden

Geen

Loodgieter wijzigingen

Geen

Elektra wijzigen

Geen

CV wijzigen

Geen

Afbouw


AF-10-C01 Casco opleveren afwerking woning type C01
D-K24 Het leveren en aanbrengen van Svedex-binnendeuren
conform bestelling 77157

heijmans

Heijmans Woningbouw B.V.
Postbus 171
5240 AD Rosmalen
tel: 073 - 543 5111
fax: 073 - 543 5922

Project:	De Waarden
Kavel:	41
Woningtype:	2*1 kap C.01
Naam koper:	

Versie	Datum	Init.	Voor akkoord koper(s):	
1	19-12-2022	TiLe		
A	27-01-2023	TiLe		
B	15-03-2023	TiLe	Teknr. 1_BG-00	Tekening schaal 1:60
C	04-04-2023	TiLe	Getekend: TiLe	VOORLOPIG
D	D	D	Aan de maatvoering van deze tekening kunnen geen rechten worden ontleend	
E	E	E	Deze tekening heeft alleen betrekking op de opties, voor de overige onderdelen wordt verwezen naar de in de KAO genoemde contractstukken	

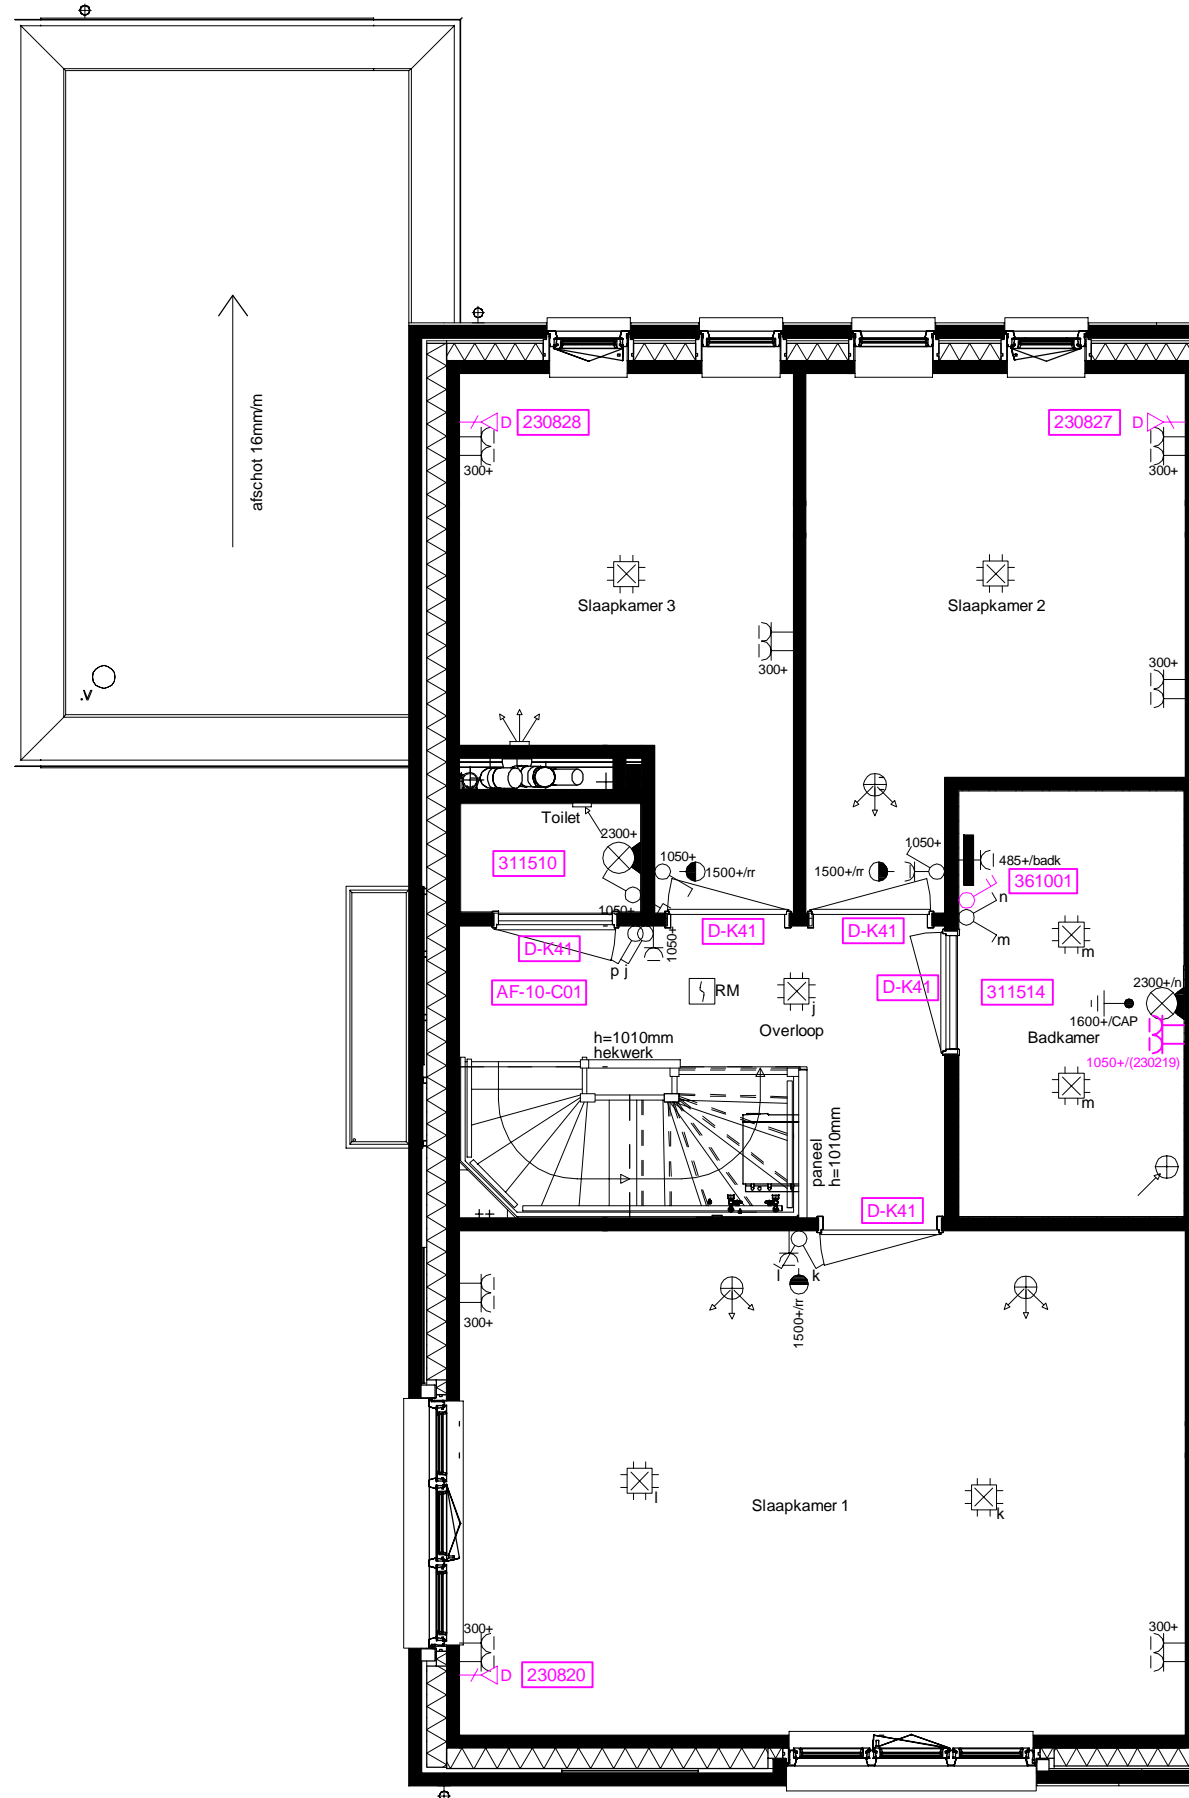

KAO-Opties

Geen

Individuele wijzigingen

Geen

Keuken, Sanitair en tegels

311510 Casco toiletruimte eerste verdieping
311514 Casco badkamer eerste verdieping

Bouwkundige werkzaamheden

Geen

Loodgieter wijzigingen

Geen

Elektra wijzigen

230219 1 stuks dubbele wandcontactdozen naast wastafel (positie 19)
230820 Afmonteren standaard aansluitpunt op positie 20 UTP
230827 Afmonteren standaard aansluitpunt op positie 27 UTP
230828 Afmonteren standaard aansluitpunt op positie 28 UTP

CV wijzigen

Geen

Afbouw

AF-10-C01 Casco opleveren afwerking woning type C01
D-K24 Het leveren en aanbrengen van Svedex-binnendeuren conform bestelling 77157


heyman

Heijmans Woningbouw B.V.
Postbus 171
5240 AD Rosmalen
tel: 073 - 543 5111
fax: 073 - 543 5922

Project:	De Waarden
Kavel:	41
Woningtype:	2*1 kap C.01
Naam koper:	

Versie	Datum	Init.		
1	19-12-2022	TiLe		
A	15-03-2023	TiLe		
B	04-04-2023	TiLe	Teknr.	1_V1-01
C	C	C	Tekening schaal	1:60
D	D	D	Getekend:	TiLe
E	E	E		VOORLOPIG

Aan de maatvoering van deze tekening kunnen geen rechten worden ontleend
Deze tekening heeft alleen betrekking op de opties, voor de overige onderdelen wordt verwezen naar de in de KAO genoemde contractstukken

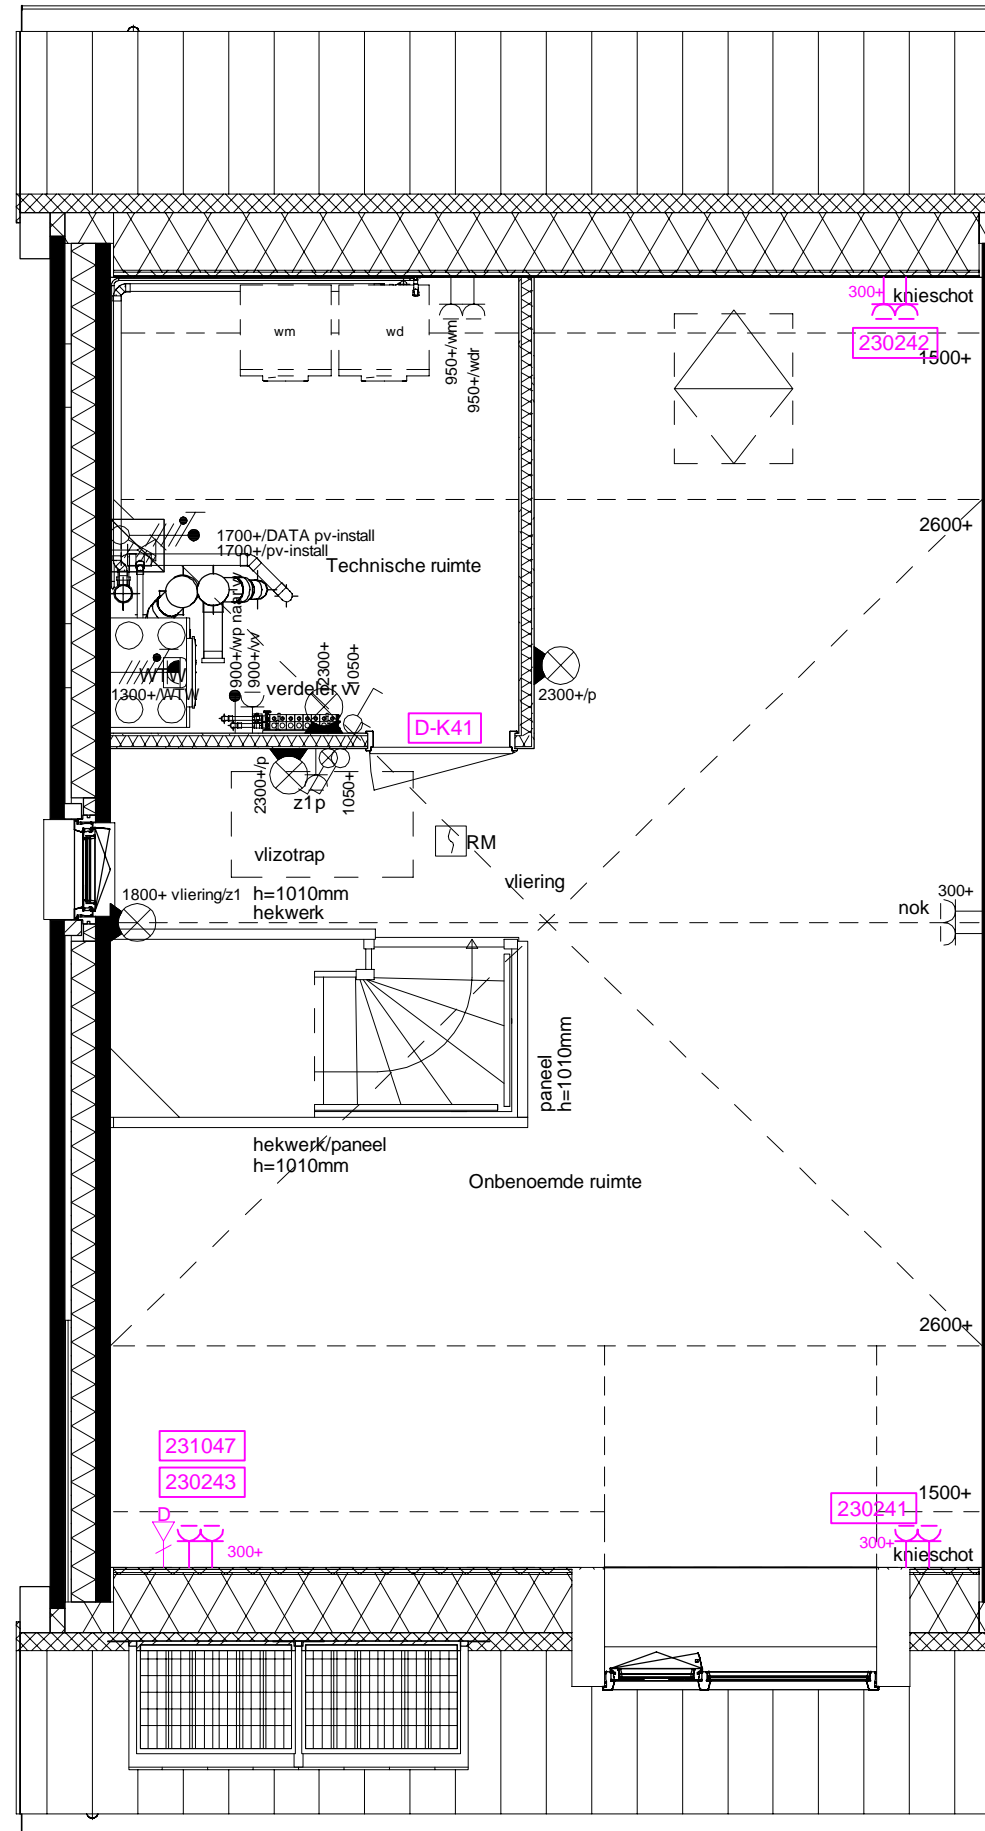

KAO-Opties

Geen

Individuele wijzigingen

Geen

Keuken, Sanitair en tegels

Geen

Bouwkundige werkzaamheden

Geen

Loodgieter wijzigingen

Geen

Elektra wijzigen

- 230241 1 stuks dubbele wandcontactdoos op positie 41
- 230242 1 stuks dubbele wandcontactdoos op positie 42
- 230243 1 stuks dubbele wandcontactdoos op positie 43
- 231047 1 stuks aansluitpunt UTP op positie 47

CV wijzigen

Geen

Afbouw

- D-K24 Het leveren en aanbrengen van Svedex-binnendeuren conform bestelling 77157

heyjmans

Heijmans Woningbouw B.V.
Postbus 171
5240 AD Rosmalen
tel: 073 - 543 5111
fax: 073 - 543 5922

Project:	De Waarden
Kavel:	41
Woningtype:	2*1 kap C.01
Naam koper:	

Versie	Datum	Init.		
1	19-12-2022	TiLe		
A	15-03-2023	TiLe		
B	04-04-2023	TiLe	Teknr.	1_V2-02
C	C	C	Tekening schaal	1:50
D	D	D	Getekend:	TiLe
E	E	E	VOORLOPIG	

Aan de maatvoering van deze tekening kunnen geen rechten worden ontleend
Deze tekening heeft alleen betrekking op de opties, voor de overige onderdelen wordt verwezen naar de in de KAO genoemde contractstukken