

### KAO-Opties

- AB6024 Aanbouw aan de achterzijde woning, over de volledige breedte, lang 2400 mm
- PL0015 Zij-aanbouw als verblijfsruimte. Inclusief verplichte berging in tuin
- PL0017 Splitsing zij-aanbouw in een verblijfsruimte en een berging (Berging in de tuin vervalt)
- PL0018 Standaard binnendeur en -kozijn tussen de verwarmde zij-aanbouw en de woning

### Individuele wijzigingen

Geen

### Keuken, Sanitair en tegels

- K-K43 Aanpassen leidingwerk in de keuken
- S-K43 het leveren en aanbrengen van sanitair
- T-K43 het leveren en aanbrengen van tegelwerk

### Bouwkundige werkzaamheden

Geen

### Loodgieter wijzigingen

- 205003 Schrofput onder de buitenkraan in de achtergevel
- 205007 Buitenkraan in achtergevel

### Elektra wijzigen

Geen

### CV wijzigen

Geen

### Afbouw

- D-K43 Het leveren en aanbrengen van Svedex-binnendeuren conform bestelling 77239

**heymans**


Heijmans Woningbouw B.V.  
Postbus 171  
5240 AD Rosmalen  
tel: 073 - 543 5111  
fax: 073 - 543 5922

Project:	De Waarden
Kavel:	43
Woningtype:	2*1 kap C.01
Naam koper:	

Versie	Datum	Init.
1	08-12-2022	TiLe
A	15-03-2023	TiLe
B	29-03-2023	TiLe
C	04-04-2023	TiLe
D	D	D
E	E	E

Voor akkoord koper(s):		
Teknr.	1_BG-00	Tekening schaal 1:60
Getekend:	TiLe	VOORLOPIG

Aan de maatvoering van deze tekening kunnen geen rechten worden ontleend  
Deze tekening heeft alleen betrekking op de opties, voor de overige onderdelen wordt verwezen naar de in de KAO genoemde contractstukken

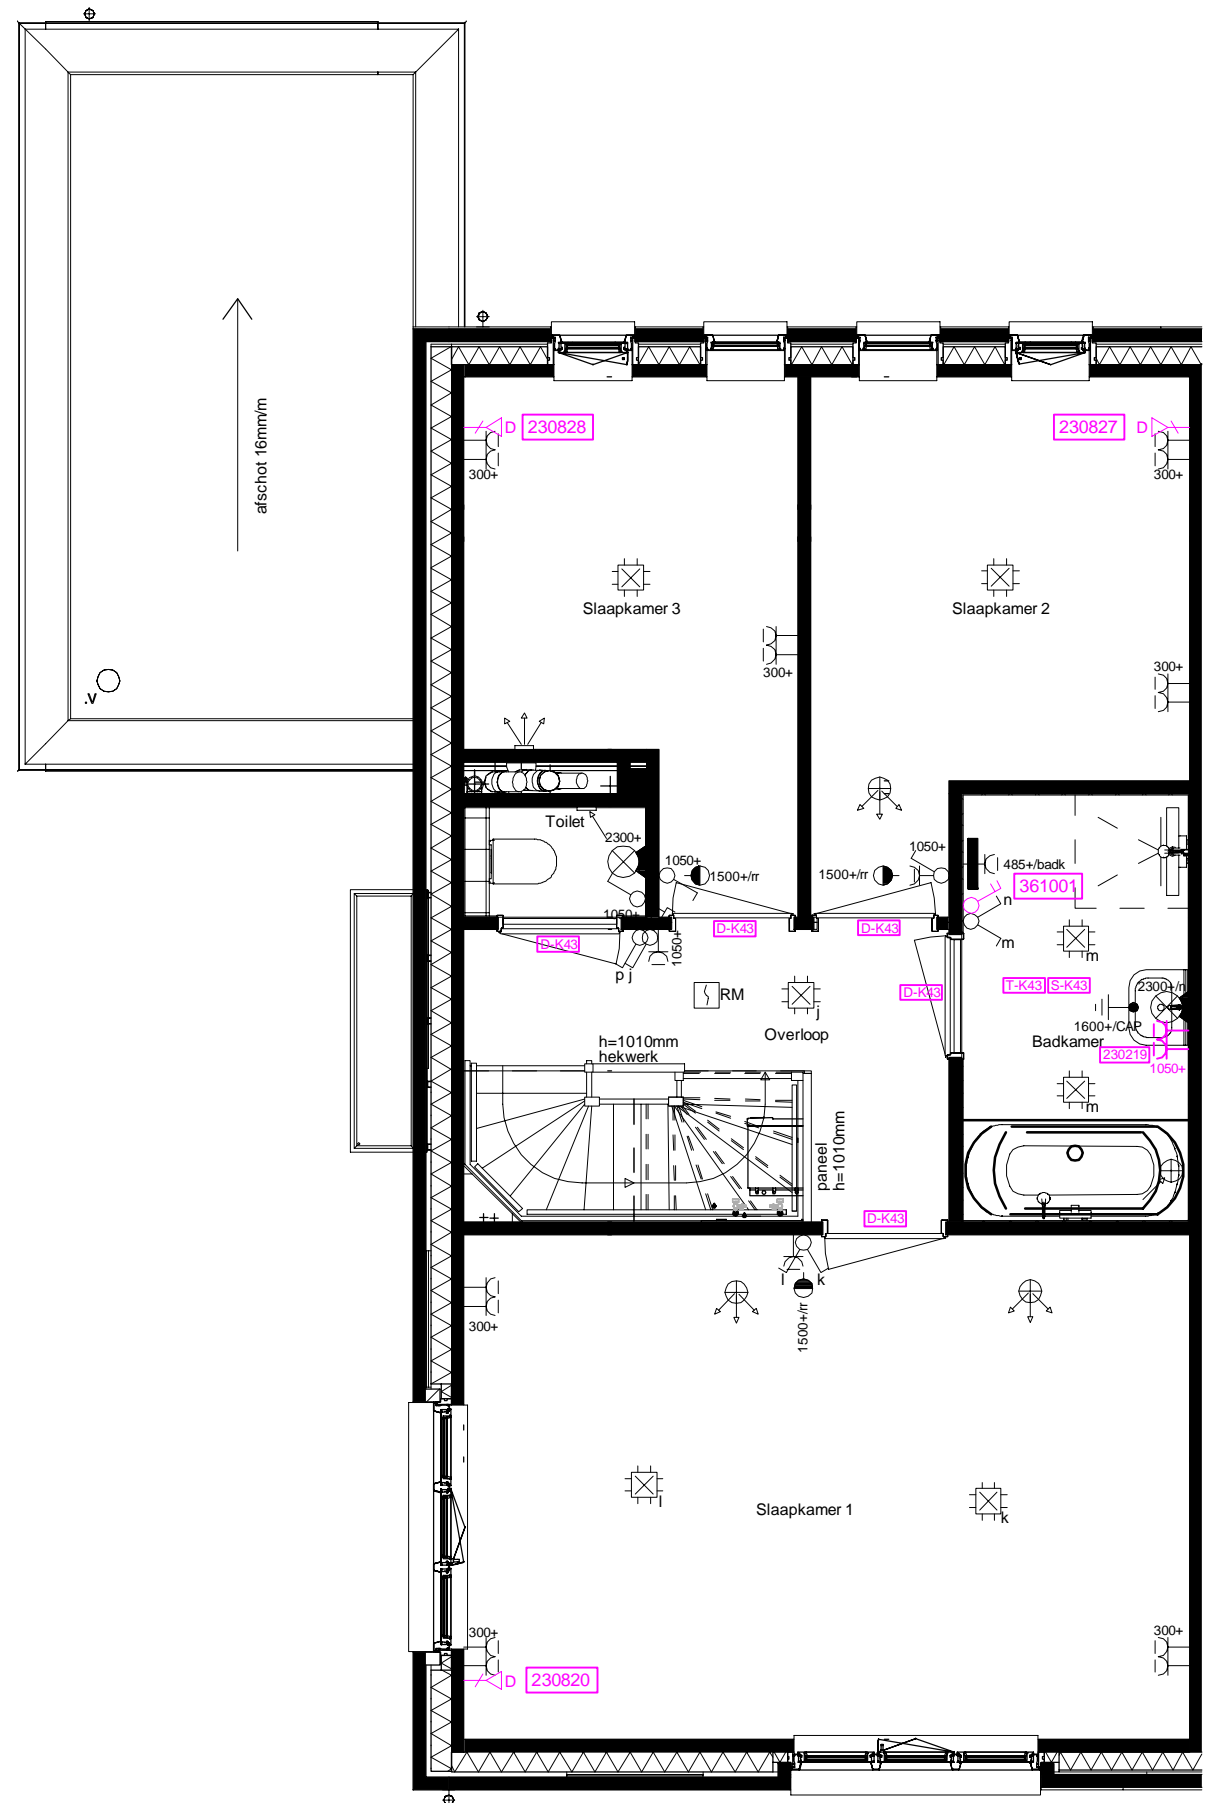

### KAO-Opties

Geen

### Individuele wijzigingen

Geen

### Keuken, Sanitair en tegels

S-K43 het leveren en aanbrengen van sanitair

T-K43 het leveren en aanbrengen van tegelwerk

### Bouwkundige werkzaamheden

Geen

### Loodgieter wijzigingen

Geen

### Elektra wijzigen

230219 1 stuks dubbele wandcontactdozen naast wastafel (positie 19)

230820 Afmonteren standaard aansluitpunt op positie 20 UTP

230827 Afmonteren standaard aansluitpunt op positie 27 UTP

230828 Afmonteren standaard aansluitpunt op positie 28 UTP

361001 Extra bedrade bedieningsschakelaar t.b.v. mechanische ventilatie (in de badkamer)

### CV wijzigen

Geen

### Afbouw

D-K43 Het leveren en aanbrengen van Svedex-binnendeuren conform bestelling 75158


**heijmans**

Heijmans Woningbouw B.V.  
Postbus 171  
5240 AD Rosmalen  
tel: 073 - 543 5111  
fax: 073 - 543 5922

Project:	De Waarden
Kavel:	43
Woningtype:	2*1 kap C.01
Naam koper:	

Versie	Datum	Init.	Voor akkoord koper(s):	
1	08-12-2022	TiLe		
A	15-03-2023	TiLe		
B	04-04-2023	TiLe	Teknr. 1_V1-01	Tekening schaal 1:60
C	C	C	Getekend: TiLe	VOORLOPIG
D	D	D		
E	E	E	Aan de maatvoering van deze tekening kunnen geen rechten worden ontleend	

Deze tekening heeft alleen betrekking op de opties, voor de overige onderdelen wordt verwezen naar de in de KAO genoemde contractstukken

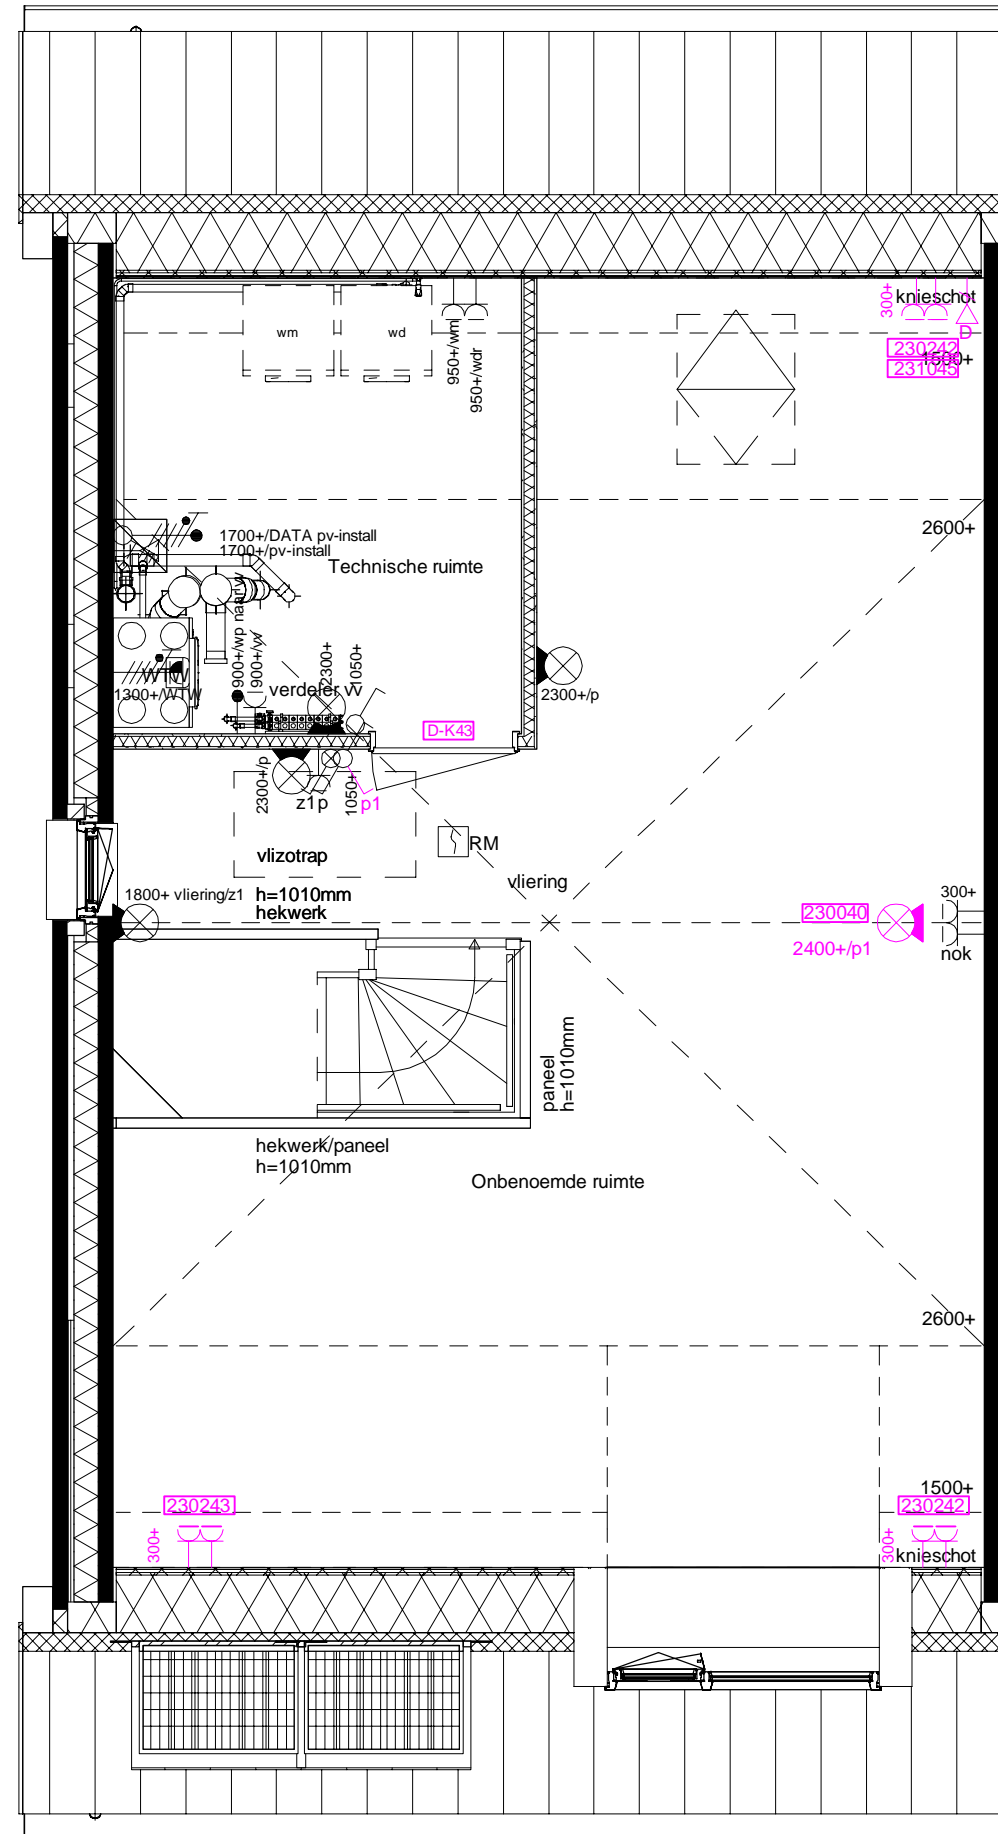

### KAO-Opties

Geen

### Individuele wijzigingen

Geen

### Keuken, Sanitair en tegels

Geen

### Bouwkundige werkzaamheden

Geen

### Loodgieter wijzigingen

Geen

### Elektra wijzigen

- 230040 1 stuks wandlichtpunt op positie 40
- 230241 1 stuks dubbele wandcontactdoos op positie 41
- 230242 1 stuks dubbele wandcontactdoos op positie 42
- 231045 1 stuks aansluitpunt UTP op positie 45

### CV wijzigen

Geen

### Afbouw

- D-K43 Het leveren en aanbrengen van Svedex-binnendeuren conform bestelling 75158

**heyjmans**

Heijmans Woningbouw B.V.  
Postbus 171  
5240 AD Rosmalen  
tel: 073 - 543 5111  
fax: 073 - 543 5922

Project:	De Waarden
Kavel:	43
Woningtype:	2*1 kap C.01
Naam koper:	

Versie	Datum	Init.	Voor akkoord koper(s):	
1	08-12-2022	TiLe		
A	15-03-2023	TiLe		
B	04-04-2023	TiLe	Teknr. 1_V2-02	Tekening schaal 1:50
C	C	C	Getekend: TiLe	VOORLOPIG
D	D	D	Aan de maatvoering van deze tekening kunnen geen rechten worden ontleend	
E	E	E	Deze tekening heeft alleen betrekking op de opties, voor de overige onderdelen wordt verwezen naar de in de KAO genoemde contractstukken	