

KAO-Opties

Geen

Individuele wijzigingen

Geen

Keuken, Sanitair en tegels

- K-K50 Aanpassen leidingwerk van de keuken
- S-K50 het leveren en aanbrengen van sanitair
- T-K50 het leveren en aanbrengen van tegelwerk

Bouwkundige werkzaamheden

Geen

Loodgieter wijzigingen

- 205007 Buitenkraan in de achtergevel
- 205003 Schrofput onder buitenkraan in de achtergevel

Elektra wijzigen

Geen

CV wijzigen

Geen

Afbouw

- D-K50 Het leveren en aanbrengen van Svedex-binnendeuren conform bestelling 77160


heijmans

Heijmans Woningbouw B.V.
Postbus 171
5240 AD Rosmalen
tel: 073 - 543 5111
fax: 073 - 543 5922

Project:	De Waarden
Kavel:	50
Woningtype:	2*1 kap C.01
Naam koper:	

Versie	Datum	Init.		
1	08-12-2022	TiLe		
A	29-03-2023	TiLe		
B	04-04-2023	TiLe	Teknr.	1_BG-00
C	C	C	Tekening schaal	1:60
D	D	D	Getekend:	TiLe
E	E	E		VOORLOPIG

Voor akkoord koper(s):
Aan de maatvoering van deze tekening kunnen geen rechten worden ontleend
Deze tekening heeft alleen betrekking op de opties, voor de overige onderdelen wordt verwezen naar de in de KAO genoemde contractstukken

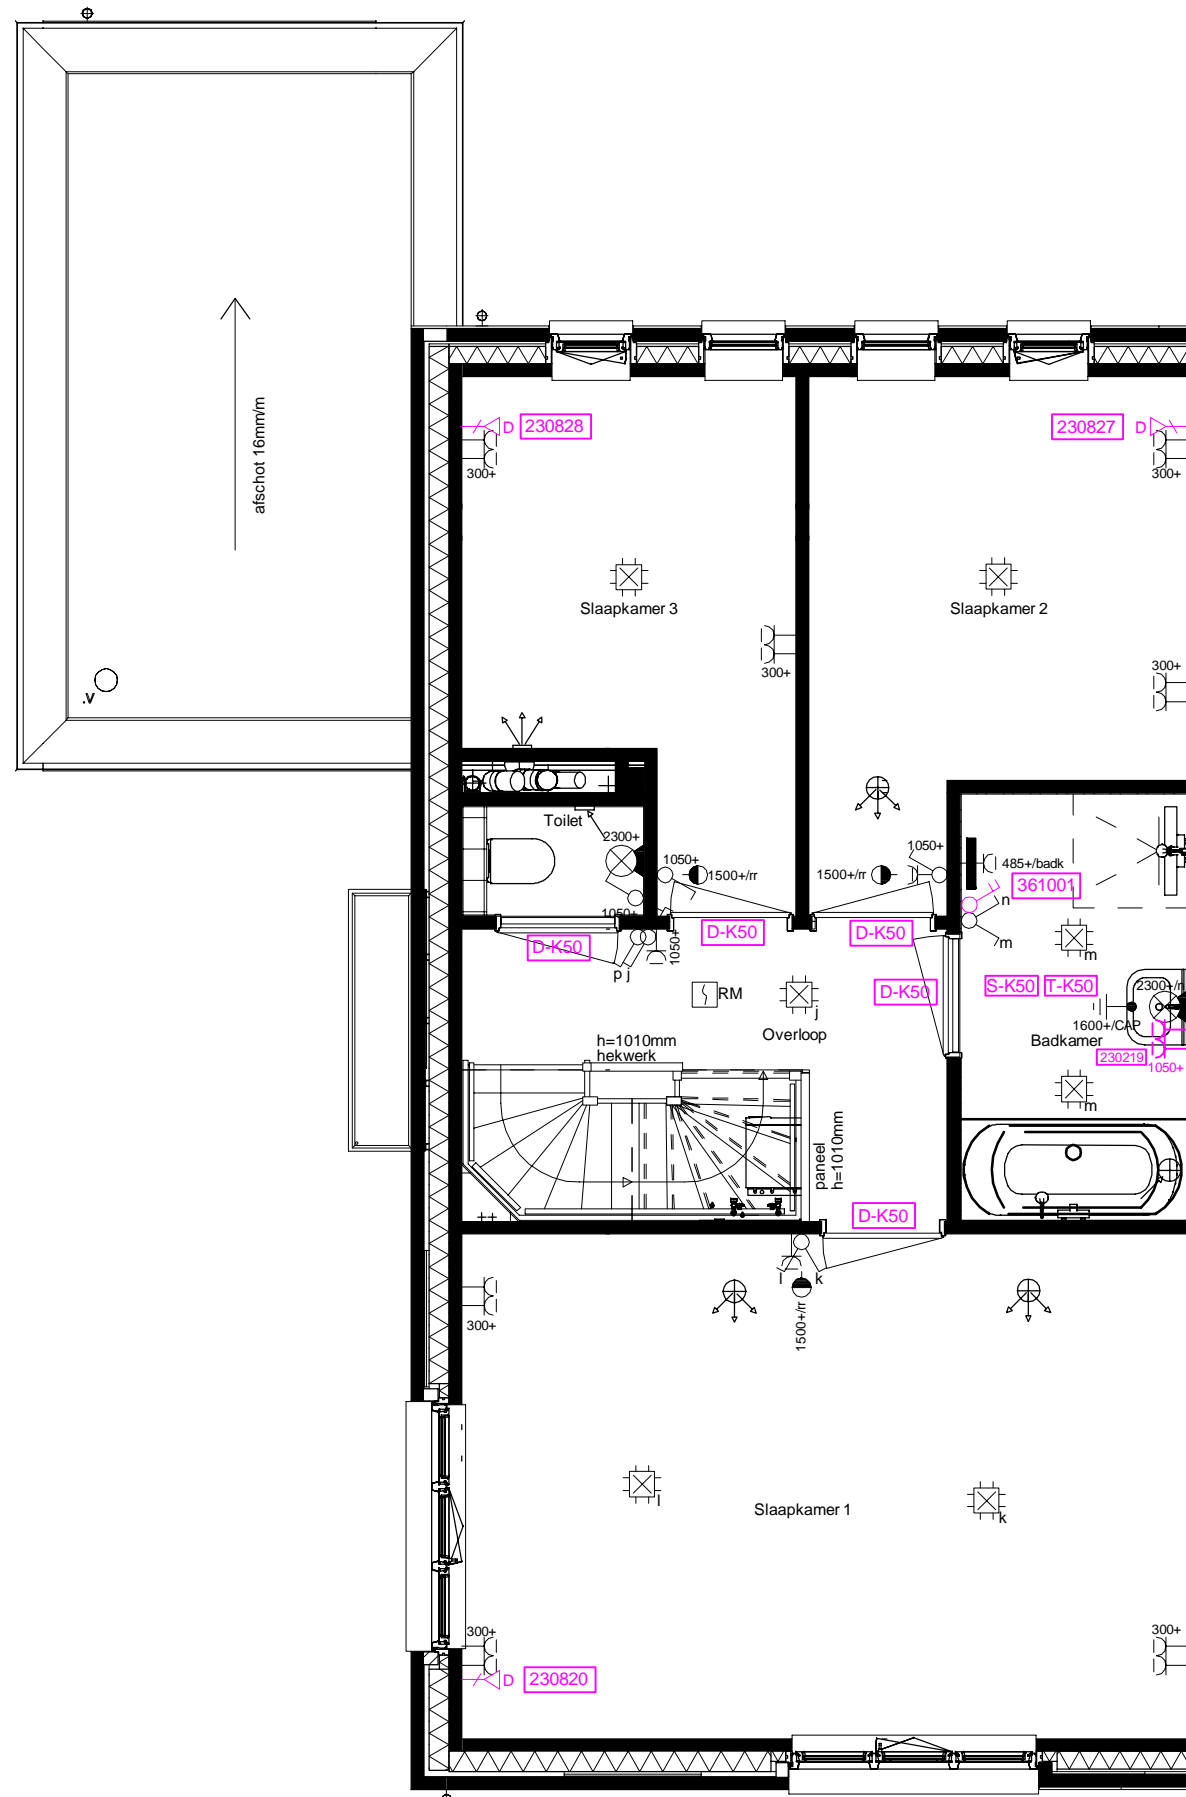

KAO-Opties

Geen

Individuele wijzigingen

Geen

Keuken, Sanitair en tegels

Geen

Bouwkundige werkzaamheden

Geen

Loodgieter wijzigingen

Geen

Elektra wijzigen

- 230219 1 stuks dubbele wandcontactdozen naast wastafel (positie 19)
- 230820 Afmonteren standaard aansluitpunt op positie 20 UTP
- 230827 Afmonteren standaard aansluitpunt op positie 27 UTP
- 230828 Afmonteren standaard aansluitpunt op positie 28 UTP
- 361001 Extra bedrade bedieningsschakelaar t.b.v. mechanische ventilatie (in de badkamer)

CV wijzigen

Geen

Afbouw

- D-K50 Het leveren en aanbrengen van Svedex-binnendeuren conform bestelling 77160

heijmans

Heijmans Woningbouw B.V.
Postbus 171
5240 AD Rosmalen
tel: 073 - 543 5111
fax: 073 - 543 5922

Project: De Waarden

Kavel: 50

Woningtype: 2*1 kap C.01

Naam koper:


Versie	Datum	Init.
1	08-12-2022	TiLe
A	29-03-2023	TiLe
B	04-04-2023	TiLe
C	C	C
D	D	D
E	E	E

Voor akkoord koper(s):

Teknr. 1_V1-01 Tekening schaal 1:60

Getekend: TiLe VOORLOPIG

Aan de maatvoering van deze tekening kunnen geen rechten worden ontleend
Deze tekening heeft alleen betrekking op de opties, voor de overige onderdelen wordt verwezen naar de in de KAO genoemde contractstukken

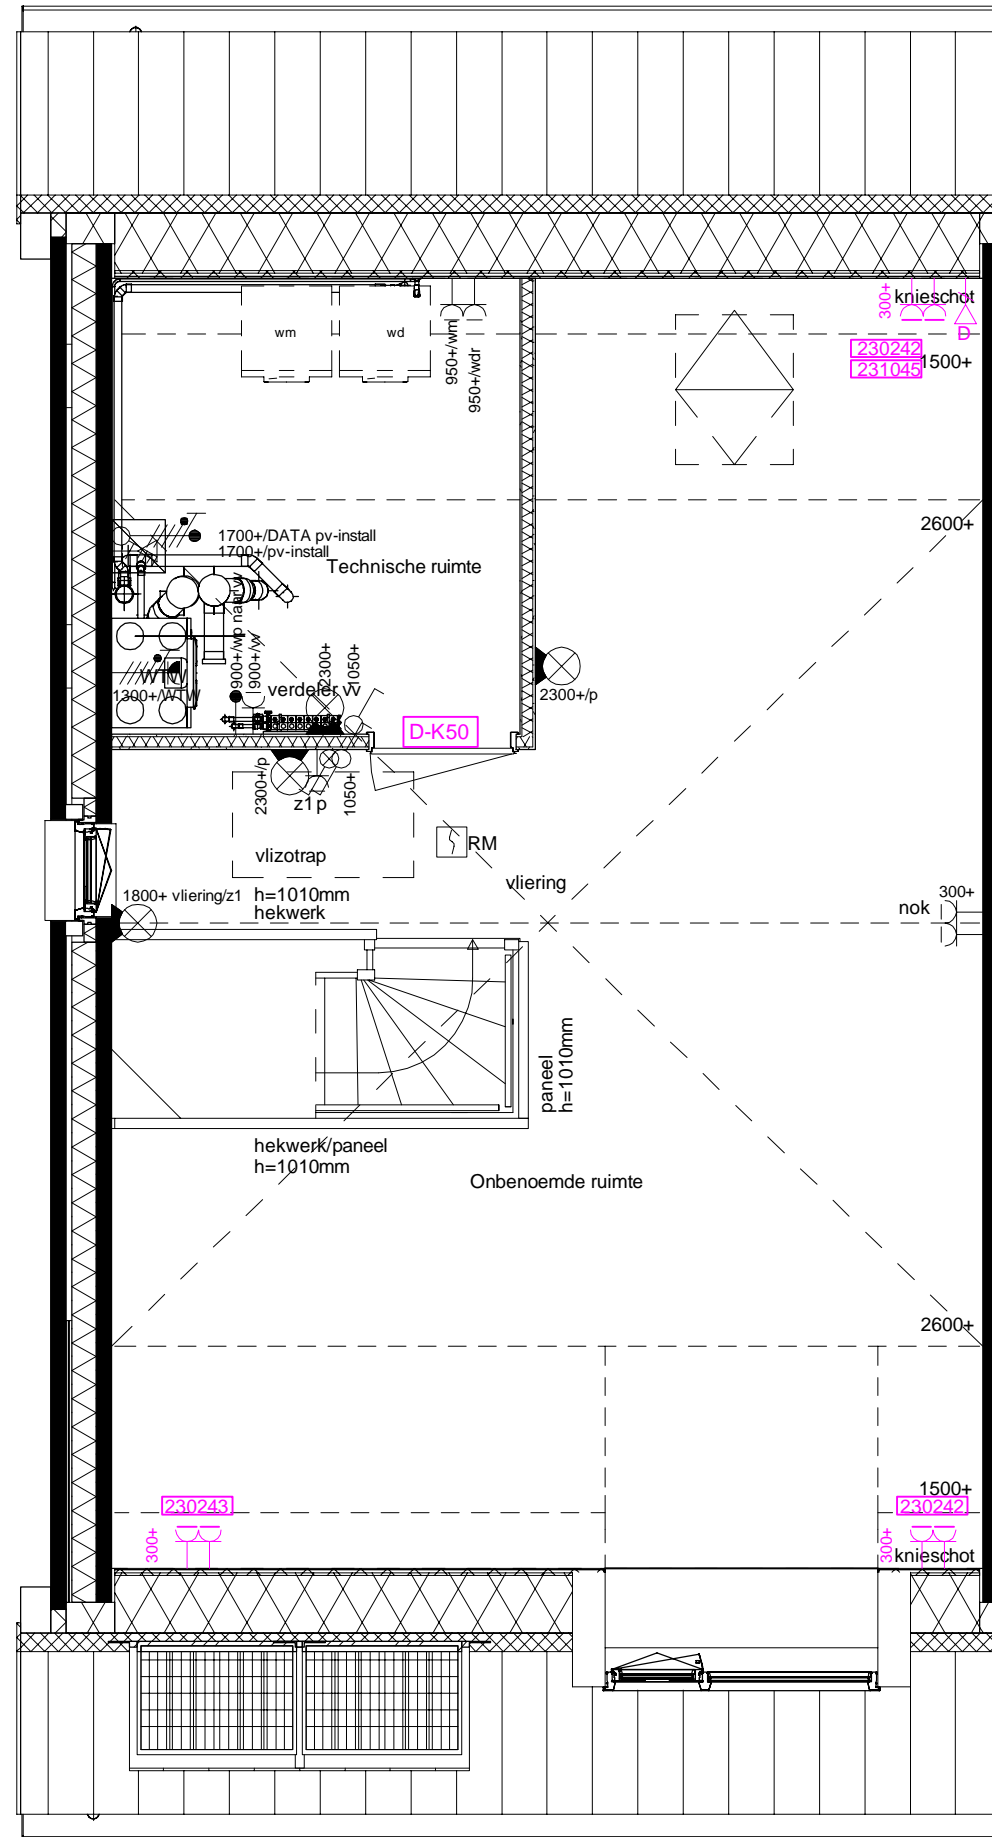

KAO-Opties

Geen

Individuele wijzigingen

Geen

Keuken, Sanitair en tegels

Geen

Bouwkundige werkzaamheden

Geen

Loodgieter wijzigingen

Geen

Elektra wijzigen

- 230241 1 stuks dubbele wandcontactdoos op positie 41
- 230242 1 stuks dubbele wandcontactdoos op positie 42
- 230243 1 stuks dubbele wandcontactdoos op positie 43
- 231045 1 stuks aansluitpunt UTP op positie 45

CV wijzigen

Geen

Afbouw

- D-K50 Het leveren en aanbrengen van Svedex-binnendeuren conform bestelling 77160

heyjmans

Heijmans Woningbouw B.V.
Postbus 171
5240 AD Rosmalen
tel: 073 - 543 5111
fax: 073 - 543 5922

Project:	De Waarden
Kavel:	50
Woningtype:	2*1 kap C.01
Naam koper:	

Versie	Datum	Init.		
1	08-12-2022	TiLe		
A	29-03-2023	TiLe		
B	B	B	Teknr.	1_V2-02
C	C	C	Tekening schaal	1:50
D	D	D	Getekend:	TiLe
E	E	E	VOORLOPIG	

Aan de maatvoering van deze tekening kunnen geen rechten worden ontleend
Deze tekening heeft alleen betrekking op de opties, voor de overige onderdelen wordt verwezen naar de in de KAO genoemde contractstukken