

KAO-Opties

- AB6312 Aanbouw aan de achterzijde woning, over de volledige breedte, lang 1200 mm
- PL0015 Zij-aanbouw als verblijfsruimte. Inclusief verplichte berging in tuin
- PL0017 Splitsing zij-aanbouw in een verblijfsruimte en een berging (Berging in de tuin vervalt)
- PL0018 Standaard binnendeur en -kozijn tussen de verwarmde zij-aanbouw en de woning

Individuele wijzigingen

- I-K51 1 stuks wandlichtpunt bij openslaande deuren zijgevel

Keuken, Sanitair en tegels

- K-K51 Aanpassen leidingwerk van de keuken
- S-K51 het leveren en aanbrengen van sanitair
- T-K51 het leveren en aanbrengen van tegelwerk

Bouwkundige werkzaamheden

Geen

Loodgieter wijzigingen

- 205003 Schrofput onder de buitenkraan in de achtergevel
- 205004 Buitenkraan in de voorzijde van de zijgevel van de woning
- 205007 Buitenkraan in de achtergevel

Elektra wijzigen

- 230605 Grondkabel tbv buitenverlichting aan de achtergevel op aparte schakelaar (15 m1 grondkabel)
- 230215 1 stuks dubbele wandcontactdoos op positie 15
- 230019 1 stuks buitenlichtpunt op de voorgevel zijaanbouw op een hoogte van circa 2600mm


CV wijzigen

Geen

Afbouw

- D-K51 Het leveren en aanbrengen van Svedex-binnendeuren

	Project:	De Waarden
	Kavel:	51
	Woningtype:	C.01 Vrijstaand
	Naam koper:	
Heijmans Woningbouw B.V. Postbus 171 5240 AD Rosmalen tel: 073 - 543 5111 fax: 073 - 543 5922		Voor akkoord koper(s):
Versie	Datum	Init.
1	08-12-2022	TiLe
A	15-03-2023	TiLe
B	29-03-2023	TiLe
C	04-04-2023	TiLe
D	D	D
E	E	E
Teknr.		1_BG-00
Tekening schaal		1:50
Getekend:		TiLe
		VOORLOPIG
Aan de maatvoering van deze tekening kunnen geen rechten worden ontleend		
Deze tekening heeft alleen betrekking op de opties, voor de overige onderdelen wordt verwezen naar de in de KAO genoemde contractstukken		

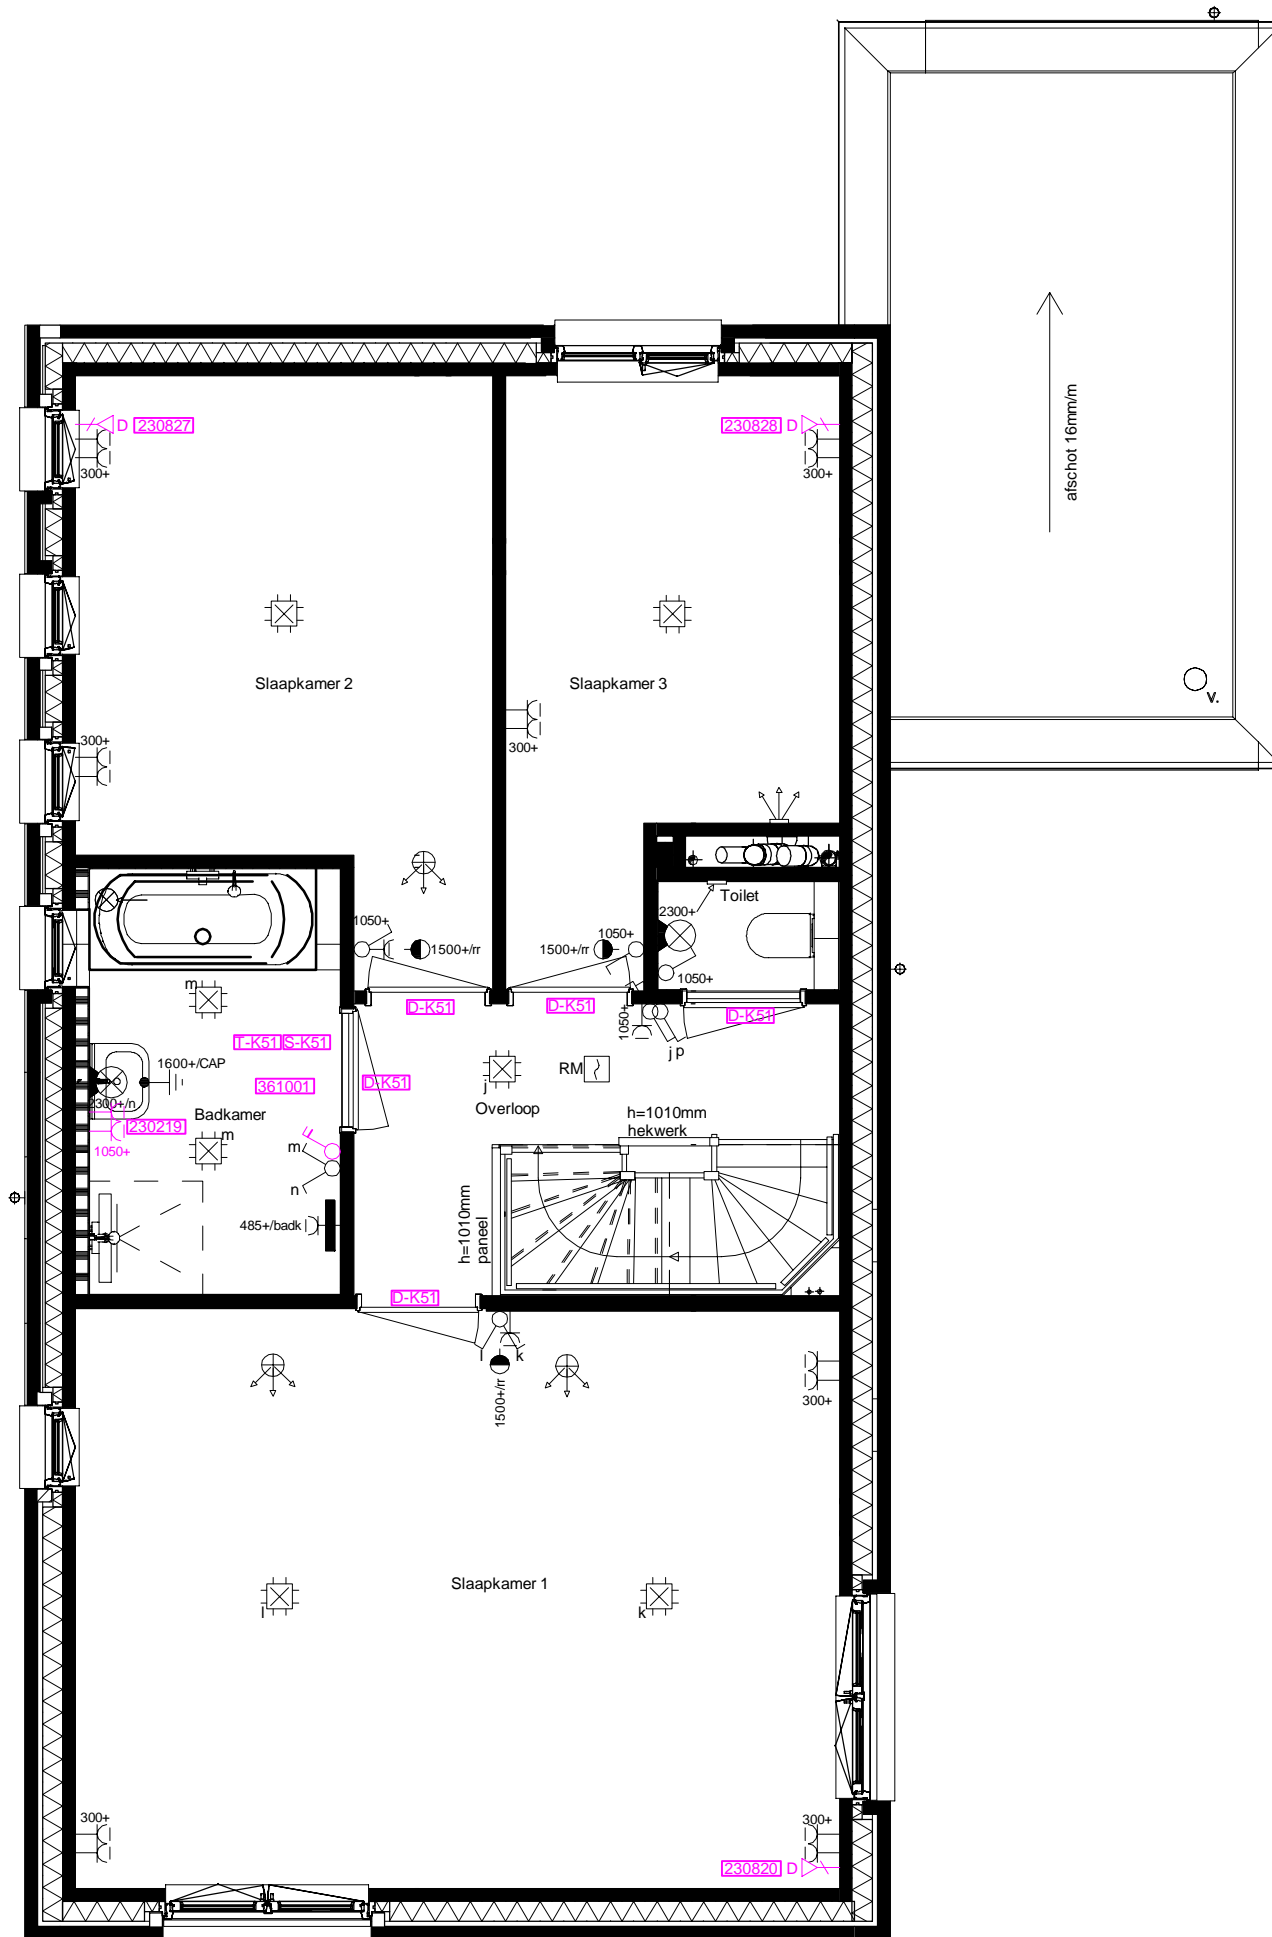

KAO-Opties

Geen

Individuele wijzigingen

Geen

Keuken, Sanitair en tegels

S-K51 het leveren en aanbrengen van sanitair
T-K51 het leveren en aanbrengen van tegelwerk

Bouwkundige werkzaamheden

Geen

Loodgieter wijzigingen

Geen

Elektra wijzigen

361001 Extra bedieningsschakelaar t.b.v. de mechanische ventilatie (in de badkamer)
230219 1 stuks dubbele wandcontactdozen naast wastafel (positie 19)
230820 Afmonteren standaard aansluitpunt op positie 20 UTP
230827 Afmonteren standaard aansluitpunt op positie 27 UTP
230828 Afmonteren standaard aansluitpunt op positie 28 UTP

CV wijzigen

Geen

Afbouw

D-K51 Het leveren en aanbrengen van Svedex-binnendeuren

heyjmans

Heijmans Woningbouw B.V.
Postbus 171
5240 AD Rosmalen
tel: 073 - 543 5111
fax: 073 - 543 5922

Project: De Waarden

Kavel: 51

Woningtype: C.01 Vrijstaand

Naam koper:


Versie	Datum	Init.
1	08-12-2022	TiLe
A	18-01-2023	TiLe
B	15-03-2023	TiLe
C	04-04-2023	TiLe
D	D	D
E	E	E

Voor akkoord koper(s):

Teknr. 1_V1-01 Tekening schaal 1:50

Getekend: TiLe VOORLOPIG

Aan de maatvoering van deze tekening kunnen geen rechten worden ontleend
Deze tekening heeft alleen betrekking op de opties, voor de overige onderdelen wordt verwezen naar de in de KAO genoemde contractstukken

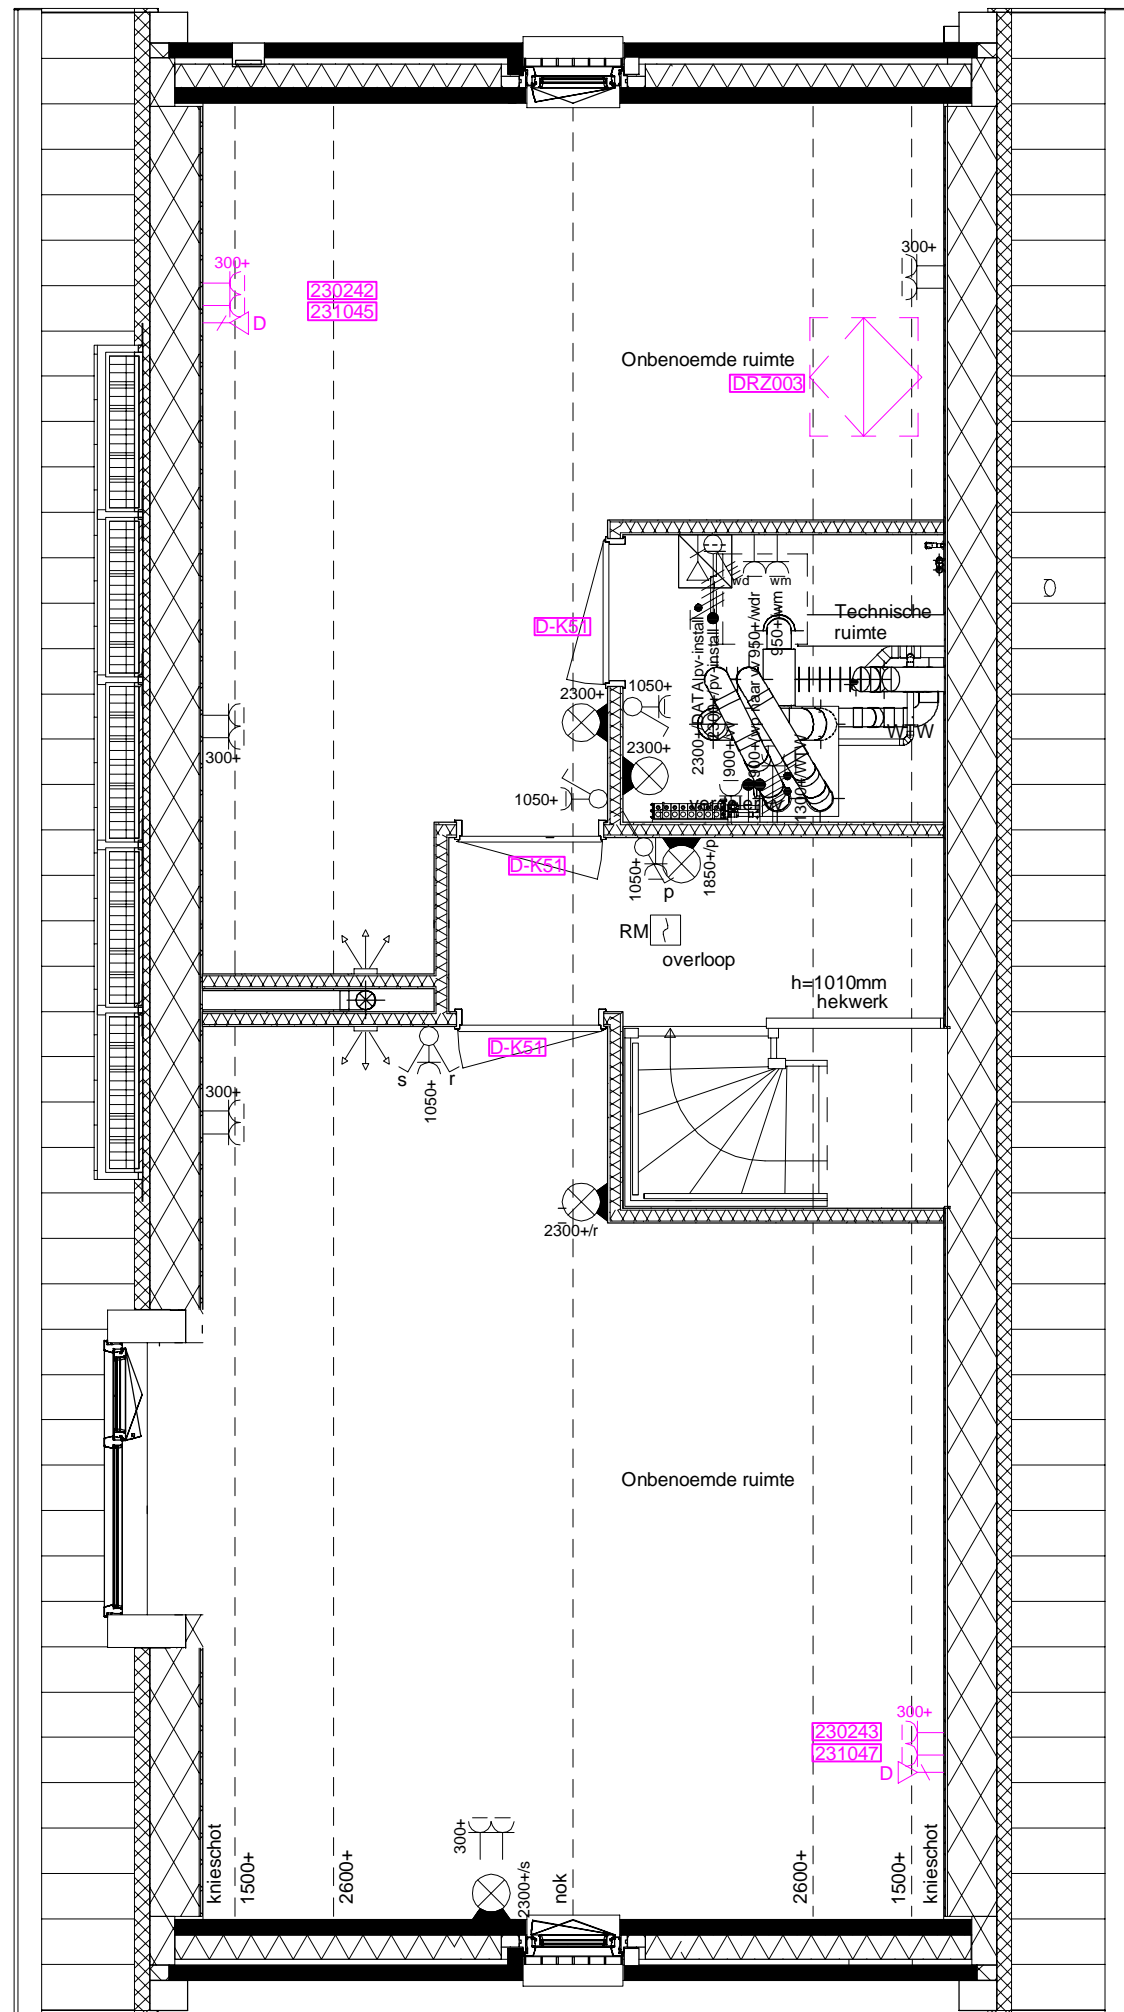

KAO-Opties

DRZ003 Dakraam zijgevel achtergevel woning

Individuele wijzigingen

Geen

Keuken, Sanitair en tegels

Geen

Bouwkundige werkzaamheden

Geen

Loodgieter wijzigingen

Geen

Elektra wijzigen

- 230242 1 stuks dubbele wandcontactdoos op positie 42
- 230243 1 stuks dubbele wandcontactdoos op positie 43
- 231045 1 stuks aansluitpunt UTP op positie 45
- 231047 1 stuks aansluitpunt UTP op positie 47

CV wijzigen

Geen

Afbouw

- D-K51 Het leveren en aanbrengen van Svedex-binnendeuren

heyjmans

Heijmans Woningbouw B.V.
Postbus 171
5240 AD Rosmalen
tel: 073 - 543 5111
fax: 073 - 543 5922

Project: De Waarden

Kavel: 51

Woningtype: C.01 Vrijstaand

Naam koper:

Versie	Datum	Init.
1	08-12-2022	TiLe
A	15-03-2023	TiLe
B	04-04-2023	TiLe
C	C	C
D	D	D
E	E	E

Voor akkoord koper(s):

Teknr. 1_V2-02 Tekening schaal 1:50

Getekend: TiLe VOORLOPIG

Aan de maatvoering van deze tekening kunnen geen rechten worden ontleend
Deze tekening heeft alleen betrekking op de opties, voor de overige onderdelen wordt verwezen naar de in de KAO genoemde contractstukken