

KAO-Opties

Geen

Individuele wijzigingen

I-K52 1 stuks wandlichtpunt bij openstaande deuren zijgevel

Keuken, Sanitair en tegels

K-K52 Aangepassen van het leidingwerk in de keuken

S-K52 het leveren en aanbrengen van sanitair

T-K52 het leveren en aanbrengen van tegels

Bouwkundige werkzaamheden

Geen

Loodgieter wijzigingen

205003 Schroepput onder de buitenkraan in de achtergevel

205007 Buitenkraan in de achtergevel

Elektra wijzigingen

230019 1 stuks buitenlichtpunt op de voorgevel zijaanbouw op een hoogte van circa 2600mm

CV wijzigingen

Geen

Afbouw

D-K52 Het leveren en aanbrengen van Svedex-binnendeuren

feymans

Heijmans Woningbouw B.V.
Postbus 171
5240 AD Rosmalen
tel: 073 - 543 5111
fax: 073 - 543 5922

Project:	De Waarden
Kavel:	52
Woningtype:	2v1 kap C.01
Naam koper:	

Versie	Datum	Inh.	Voor akkoord koper(s):
1	08-12-2022	Tile	
A	16-03-2023	Tile	
B	30-03-2023	Tile	Teknr. 1_BG-00 Tekening schaal 1:80
C	04-04-2023	Tile	
D	D	D	Gelekend. Tile VOORLOPIG
E	E	E	

Deze tekening heeft alleen betrekking op de opties, voor de overige onderdelen wordt verwezen naar de afbouw KAO-generieke contracttekeningen.

KAO-Opties

Geen

Individuele wijzigingen

Geen

Keuken, Sanitair en tegels

S-K52 het leveren en aanbrengen van sanitair
T-K52 het leveren en aanbrengen van tegels

Bouwkundige werkzaamheden

Geen

Loodgieter wijzigingen

Geen

Elektra wijzigen


361001 Extra bedieningsschakelaar t.b.v. de mechanische ventilatie (in de badkamer)
230219 1 stuks dubbele wandcontactdozen naast wastafel (positie 19)
230820 Afmonteren standaard aansluitpunt op positie 20 UTP
230827 Afmonteren standaard aansluitpunt op positie 27 UTP
230828 Afmonteren standaard aansluitpunt op positie 28 UTP

CV wijzigen

Geen

Afbouw

D-K52 Het leveren en aanbrengen van Svedex-binnendeuren

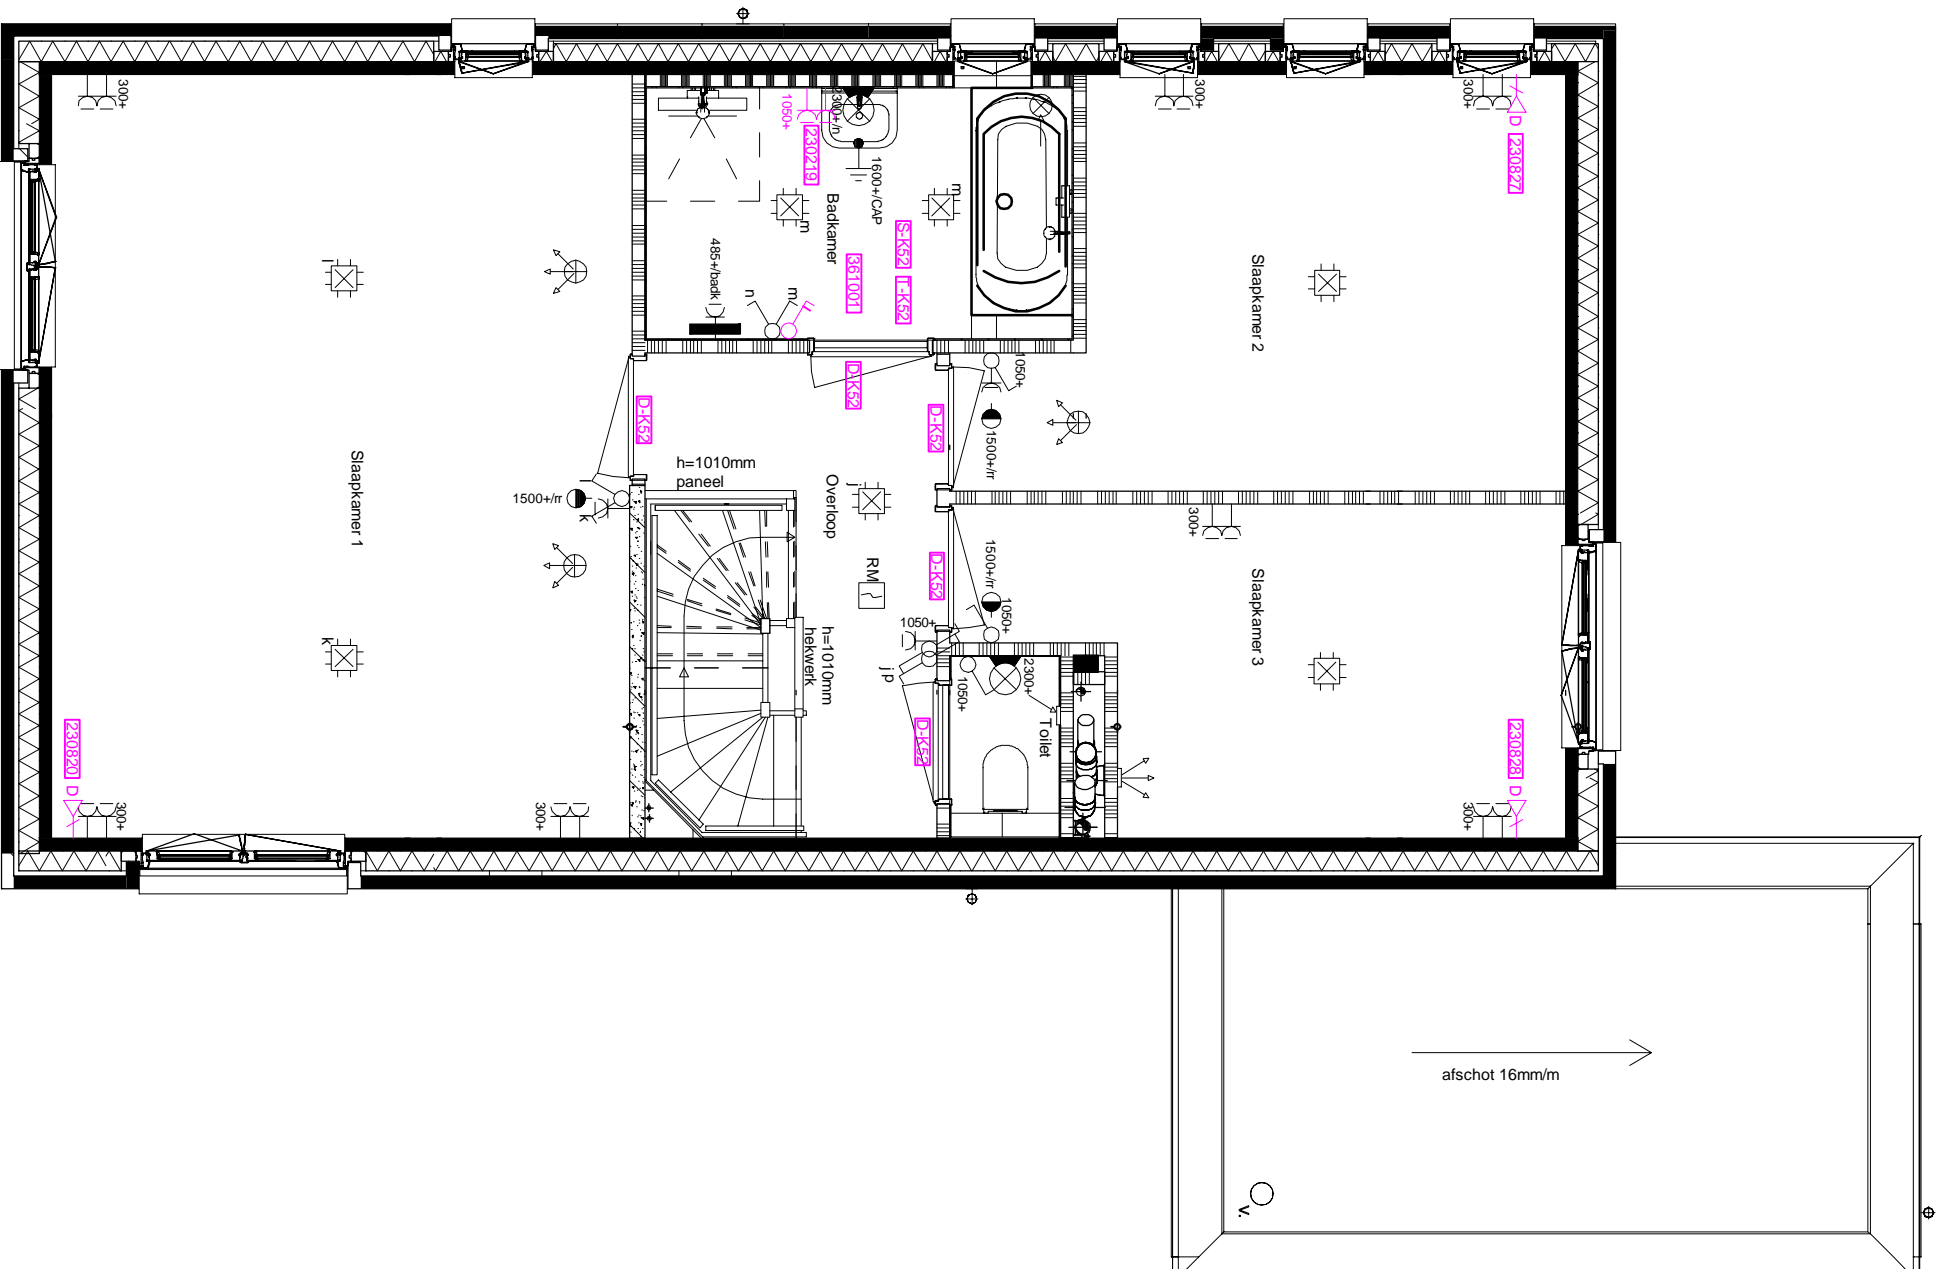

heyjmans

Heyjmans Woningbouw B.V.
Postbus 171
5240 AD Rosmalen
tel: 073 - 543 5111
fax: 073 - 543 5922

Project:	De Waarden
Kavel:	52
Woningtype:	2v1 Kap C.01
Naam koper:	

Versie	Datum	Inh.
1	08-12-2022	Tile
A	16-03-2023	Tile
B	30-03-2023	Tile
C	04-04-2023	Tile
D	D	D
E	E	E

Voor akkoord koper(s):


Teknr. 1_V1-01

Tekening schaal 1:50

Geleidend: Tile

VOORLOPIG

Aan de uitvoering van deze tekening kunnen geen rechten worden ontleend.
Deze tekening heeft alleen betrekking op de opties, voor de overige onderdelen wordt verwezen naar de in de KAO genoemde contractteksten.

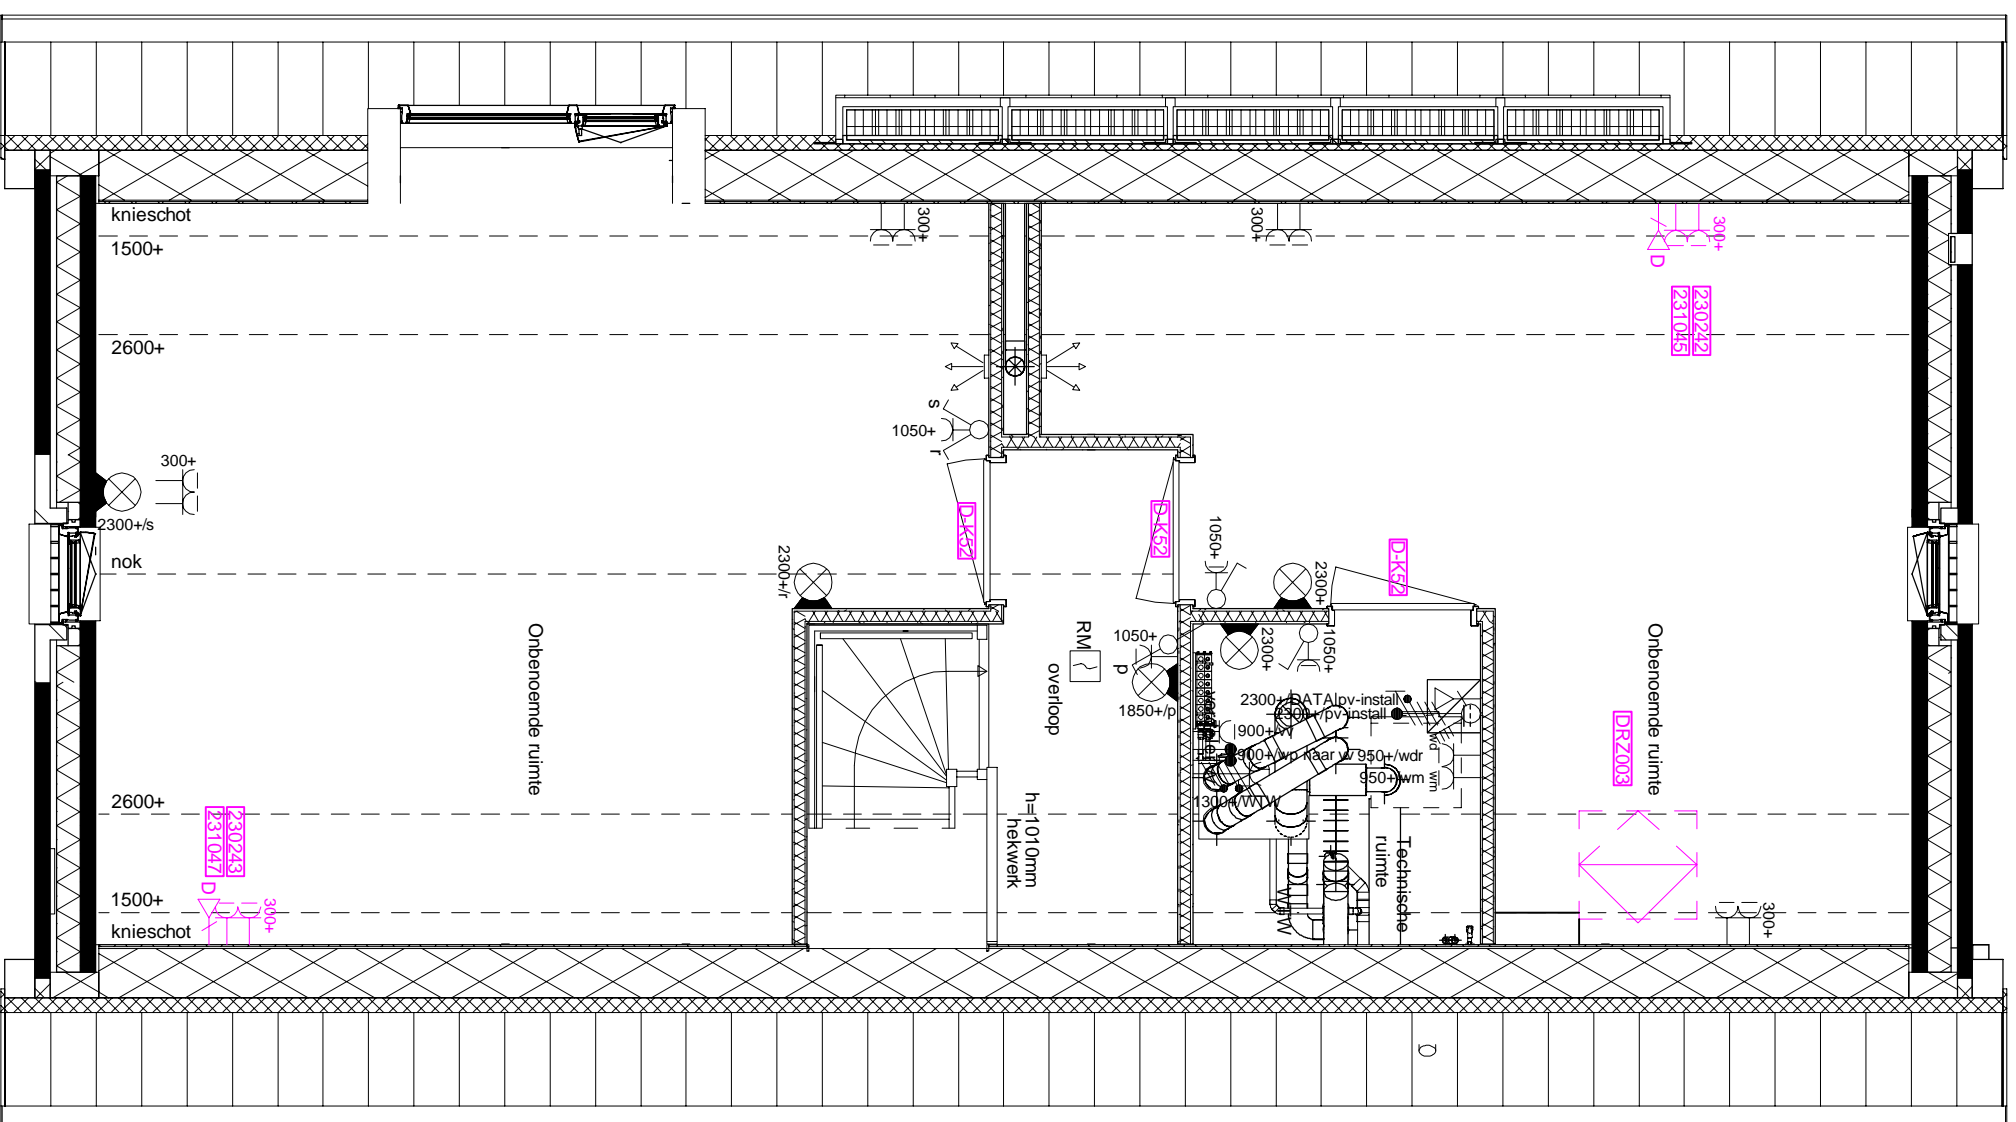

KAO-Opties

DRZ003 Dakraam zijgevel achterzijde woning

Individuele wijzigingen

Geen

Keuken, Sanitair en tegels

Geen

Bouwkundige werkzaamheden

Geen

Loodgieter wijzigingen

Geen

Elektra wijzigingen

- 230242 1 stuks dubbele wandcontactdoos op positie 42
- 230243 1 stuks dubbele wandcontactdoos op positie 43
- 231045 1 stuks aansluitpunt UTP op positie 45
- 231047 1 stuks aansluitpunt UTP op positie 47

CV wijzigingen

Geen

Afbouw

D-K52 Het leveren en aanbrengen van Svedex-binnendeuren

heyjmans

Heyjmans Woningbouw B.V.
Postbus 171
5240 AD Rosmalen
tel: 073 - 543 5111
fax: 073 - 543 5922

Project:	De Waarden
Kavel:	9
Woningtype:	2v1 kap C.01
Naam koper:	

Versie	Datum	Inh.
1	08-12-2022	Tile
A	16-03-2023	Tile
B	30-03-2023	Tile
C	04-04-2023	Tile
D	D	D
E	E	E

Voor akkoord koper(s):

Teknr. 1_V202

Tekening schaal 1:50

Geleend: Tile

VOORLOPIG

Aan de maatschappij van deze tekening kunnen geen rechten worden ontleend.

Deze tekening heeft alleen betrekking op de opties, voor de overige onderdelen wordt verwezen naar de afbouw KAO-generende contracten.