




Begane grond

1 : 50

PL0001 - Begane grond in basis uitvoering
AG5001 - Achtergevel in basis uitvoering
AB6399 - Voorziening tbv latere aanbouw, 2400mm

AB6312 - Aanbouw achtergevel, 1200mm
205004 - Buitenkraan in voorzijde zijgevel


AB6324 - Aanbouw achtergevel, 2400mm

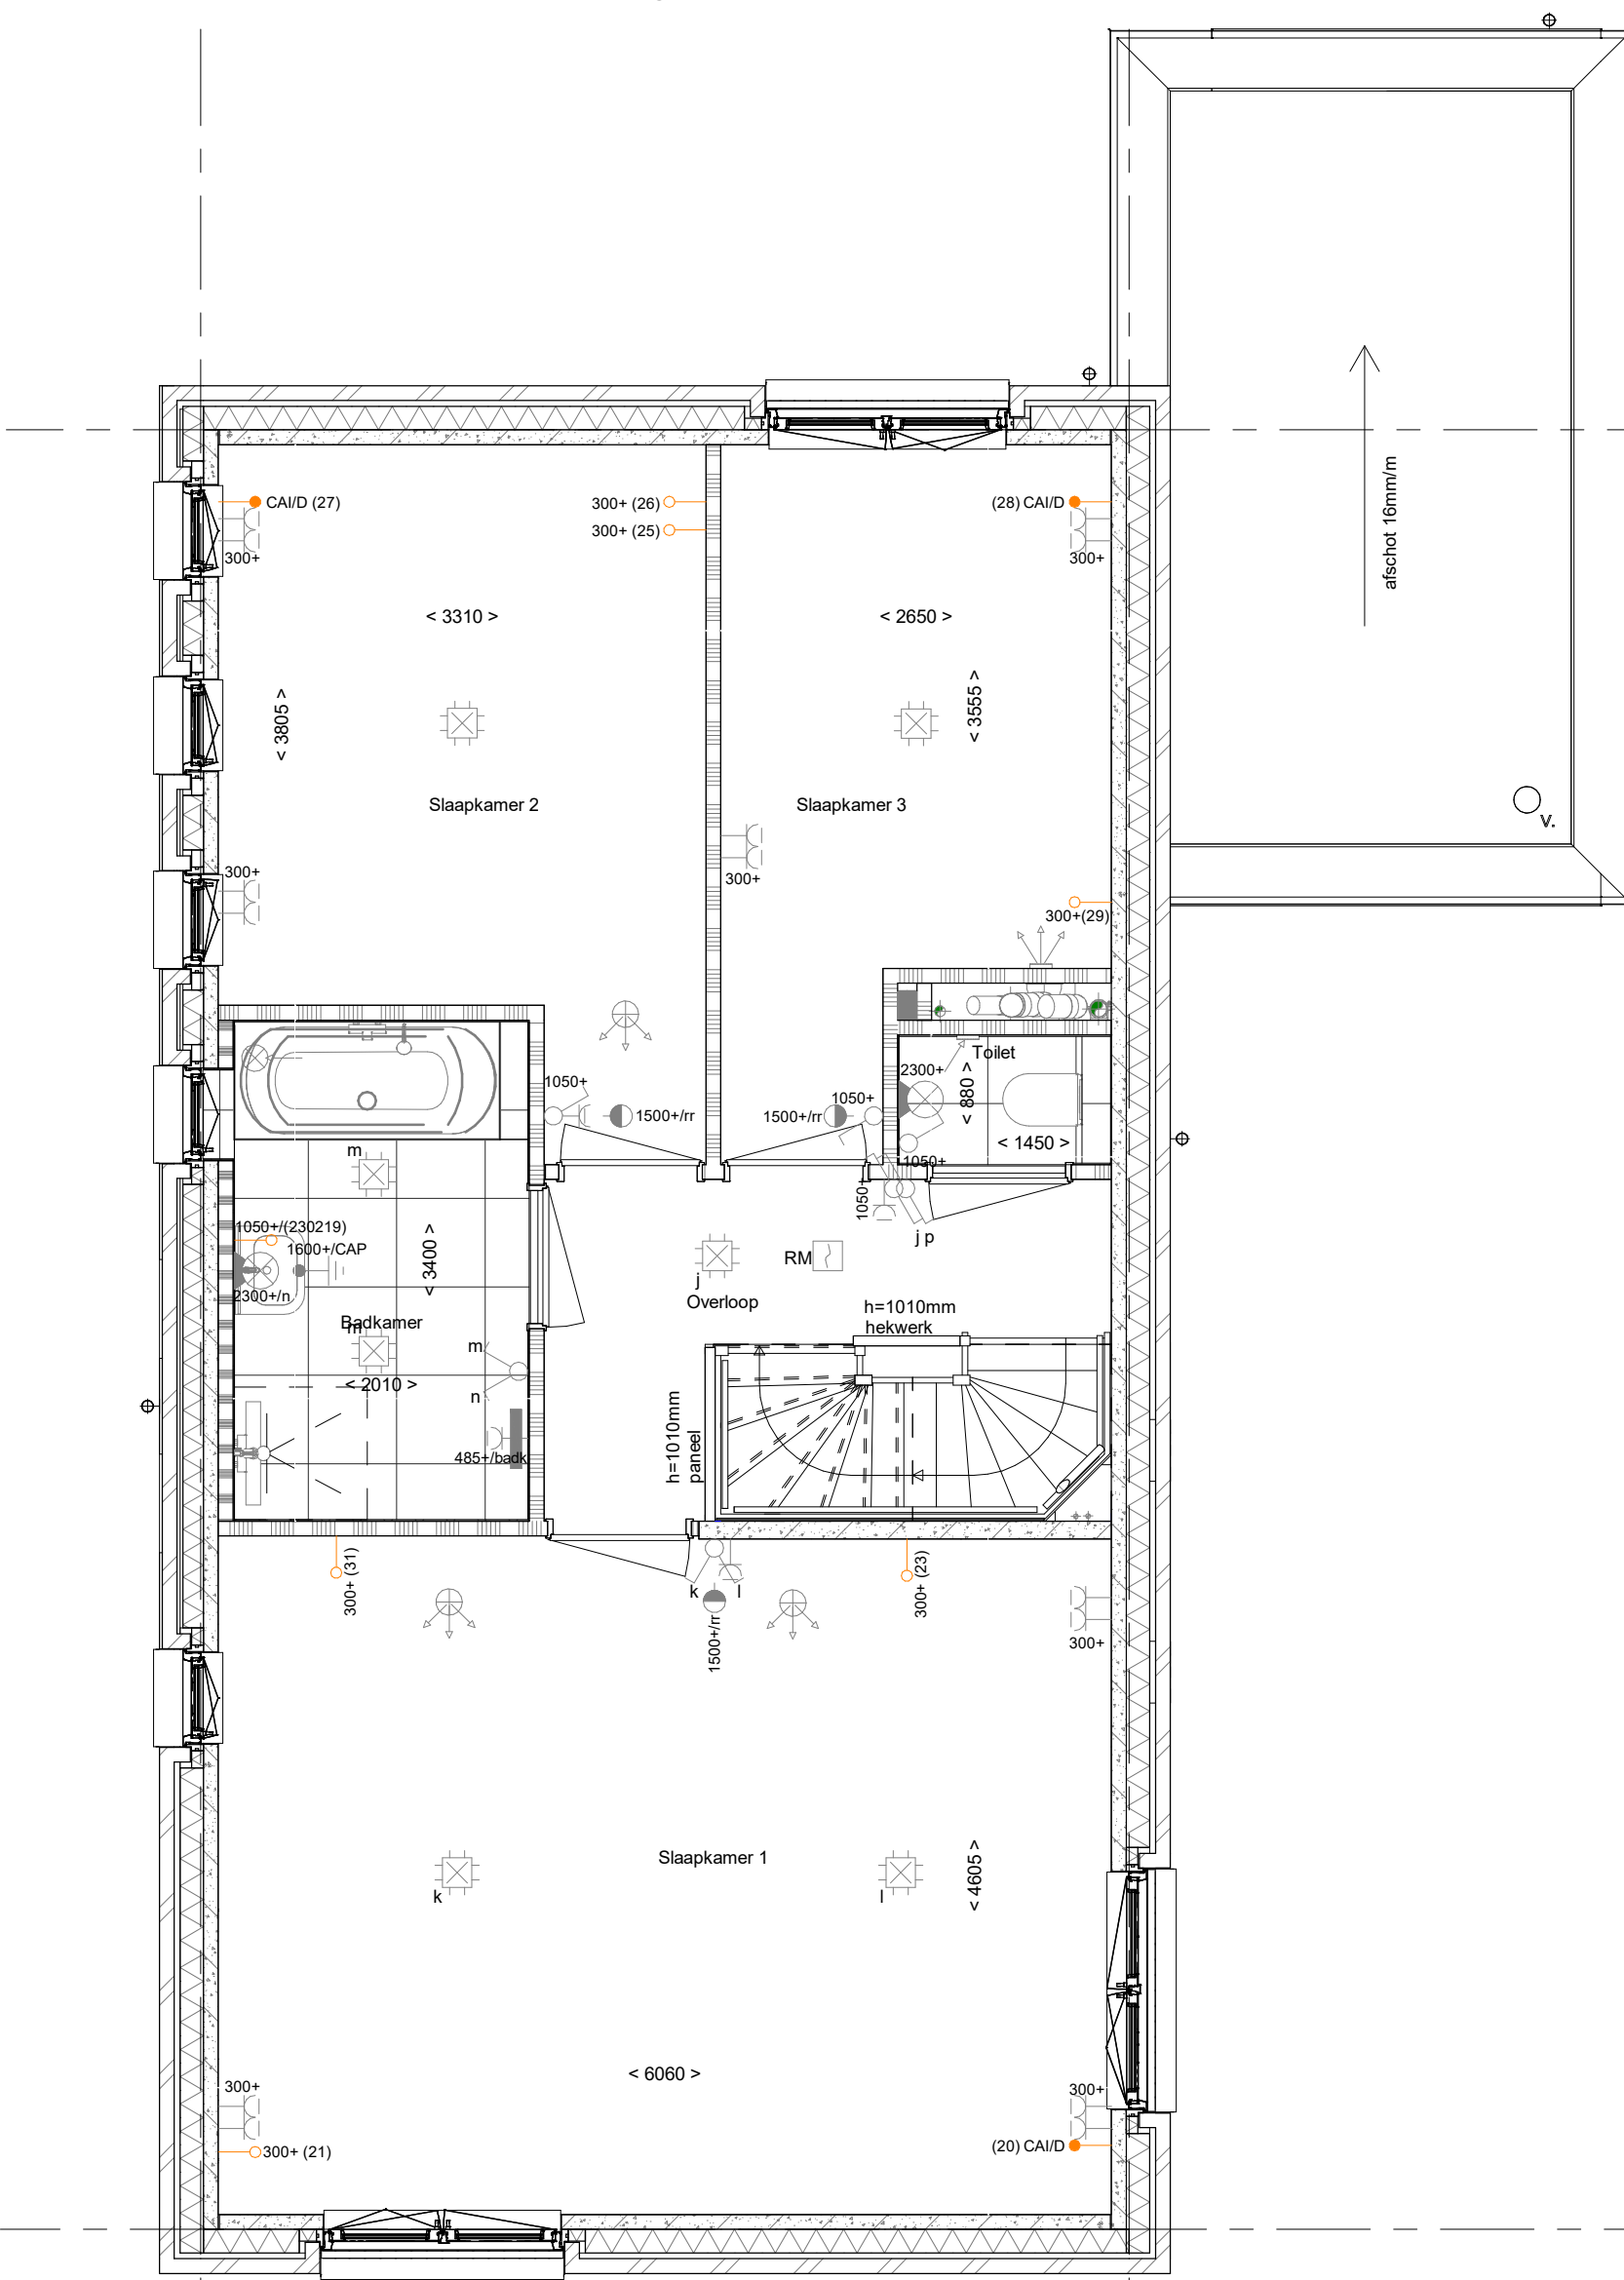


1e verdieping

1 : 50

PL0101 - 1e verdieping in basis uitvoering

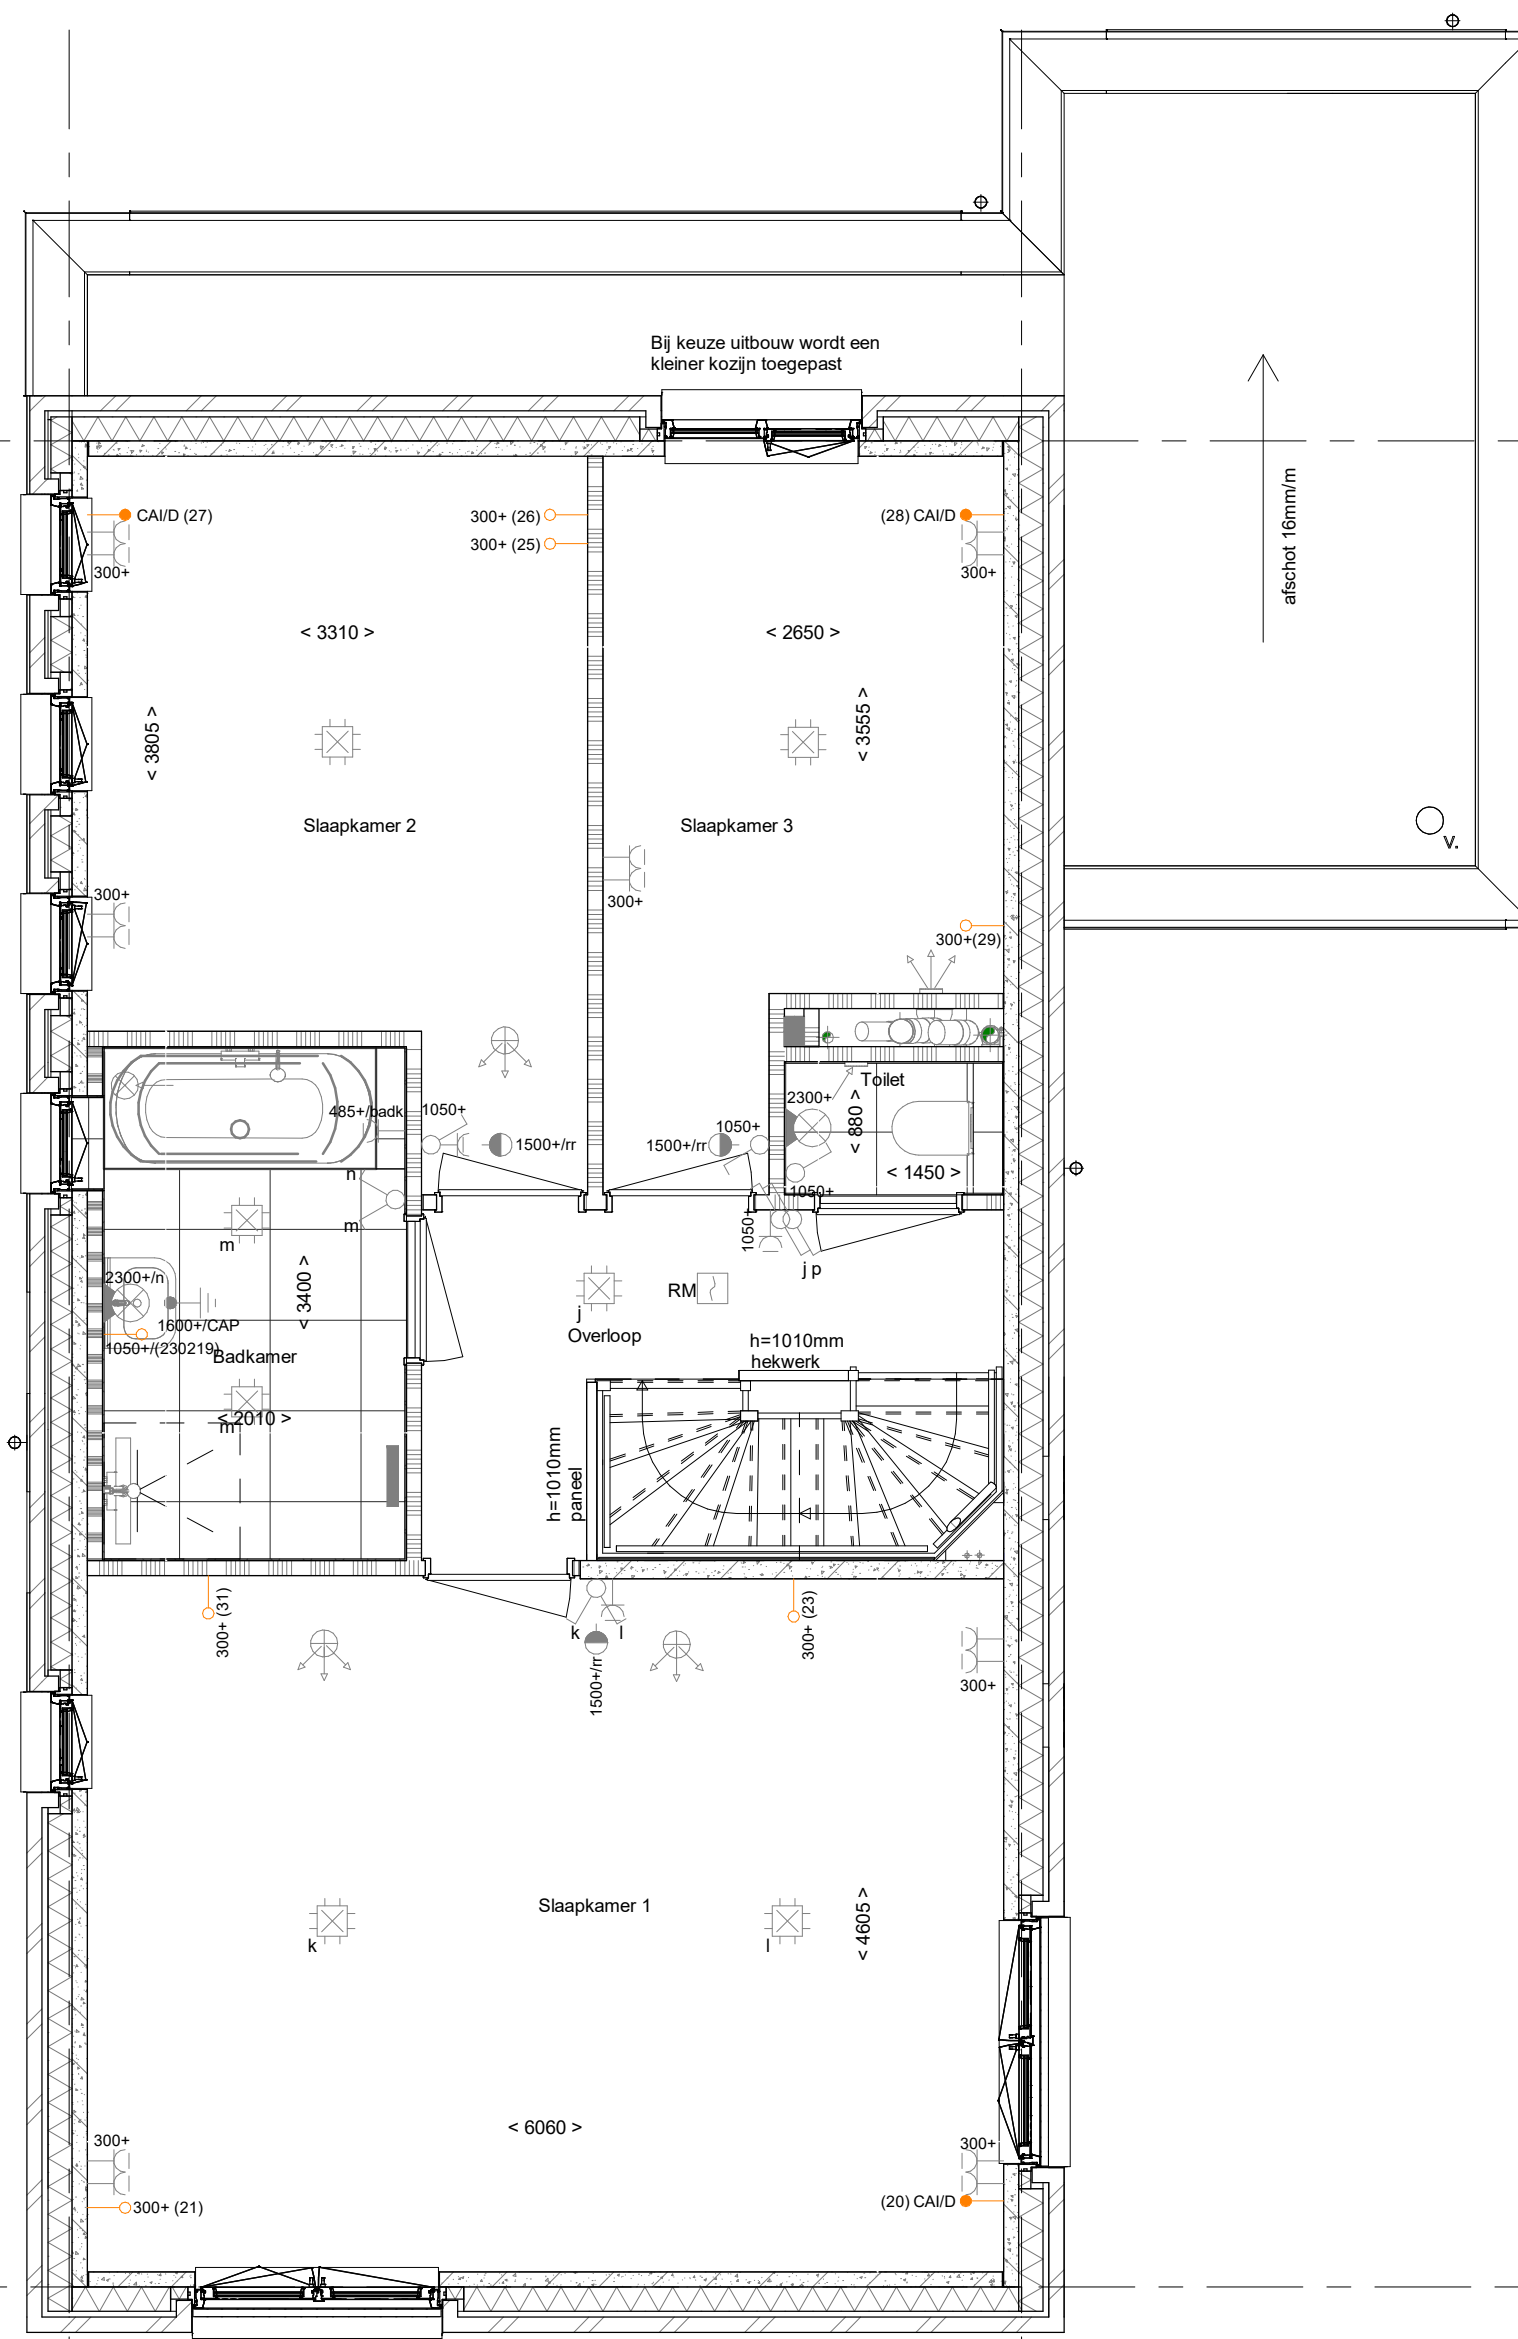


TR1250 - Dichte trap van 1e verdieping naar 2e verdieping

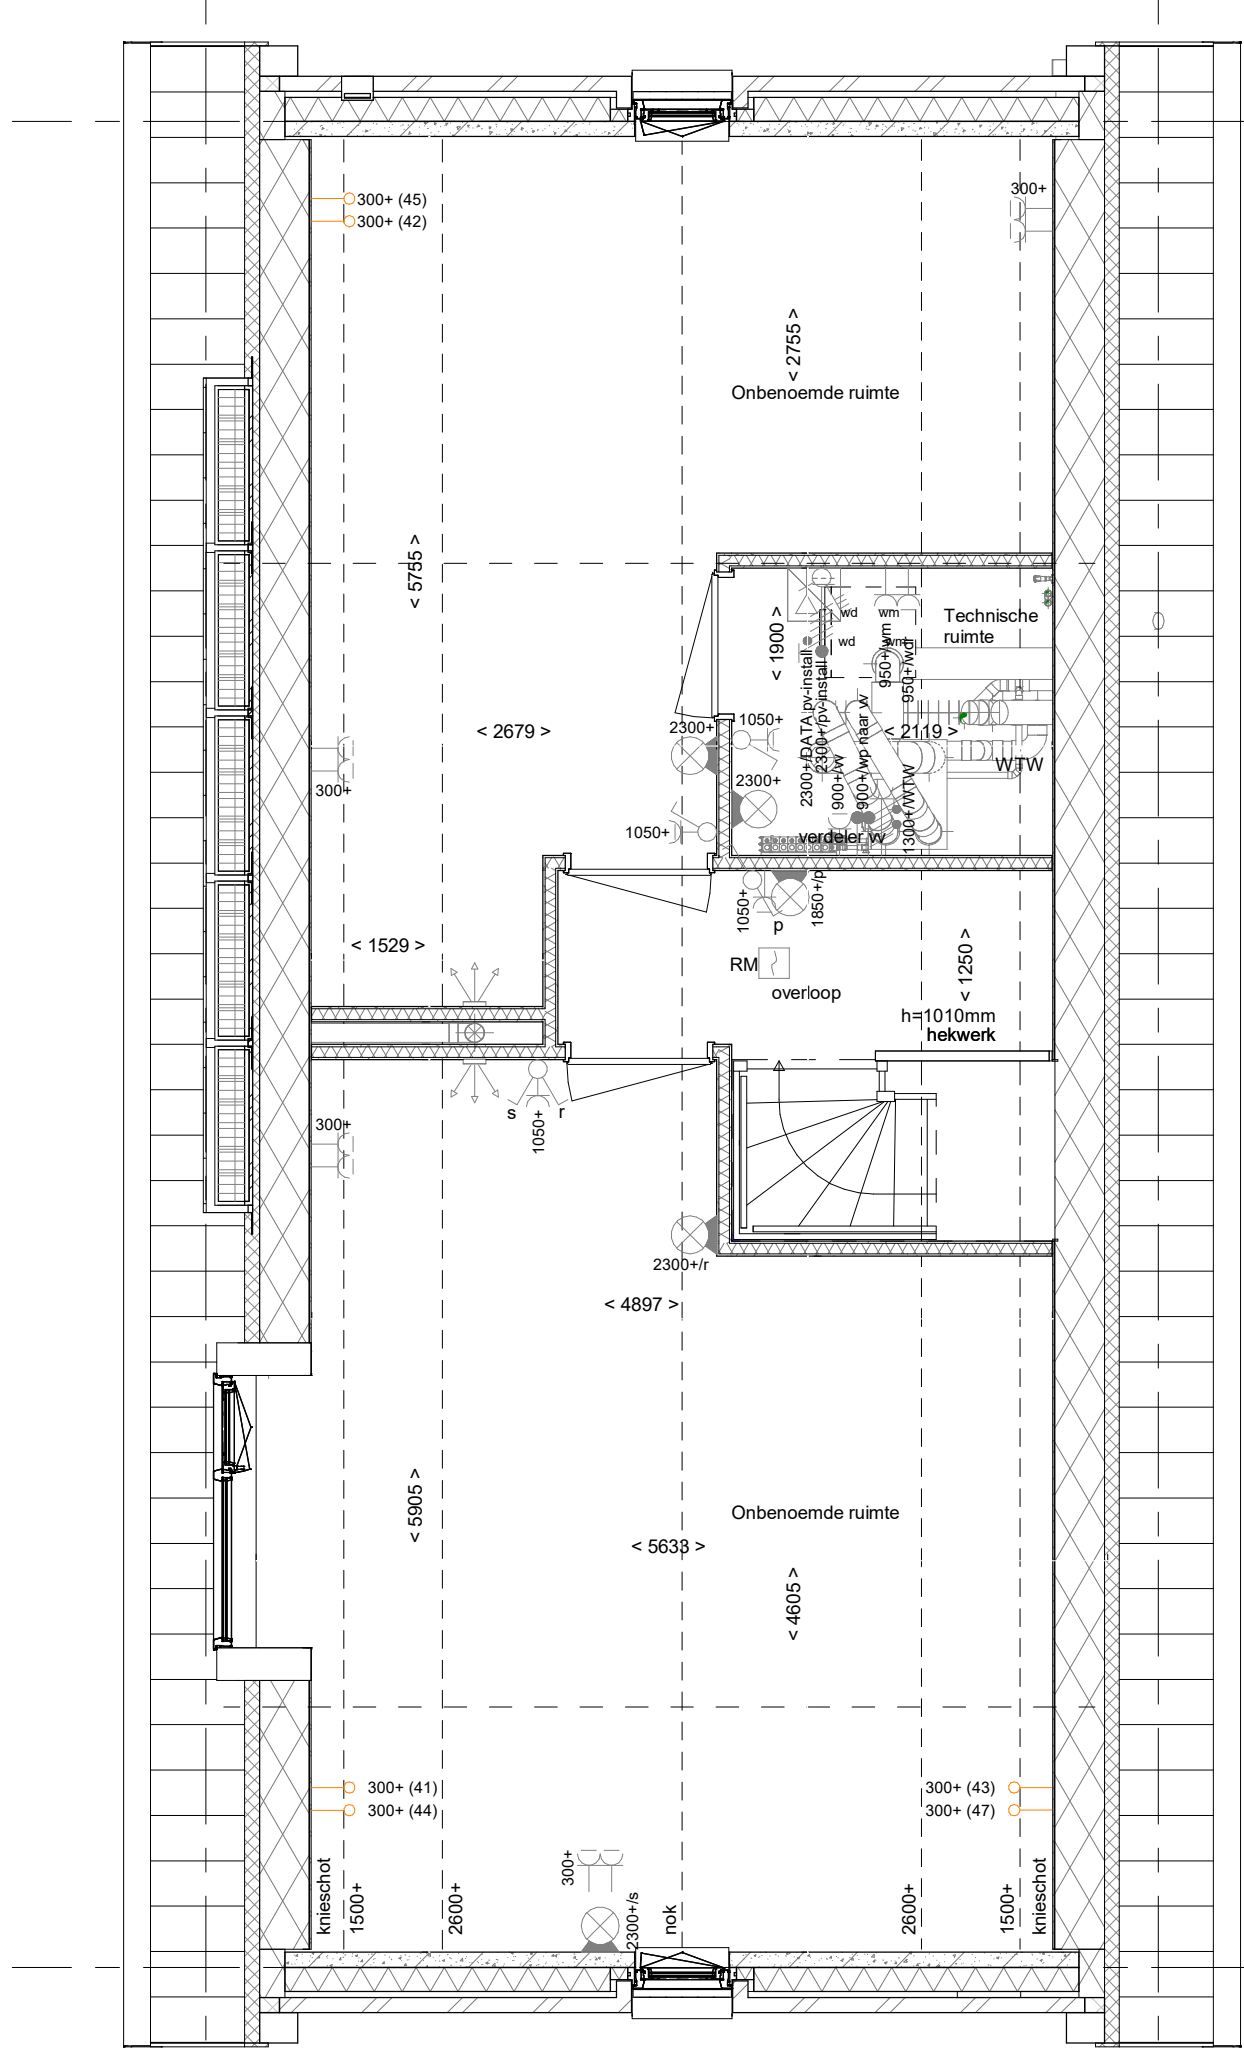


2e verdieping

1 : 50

PL0201 - 2e verdieping in basis uitvoering

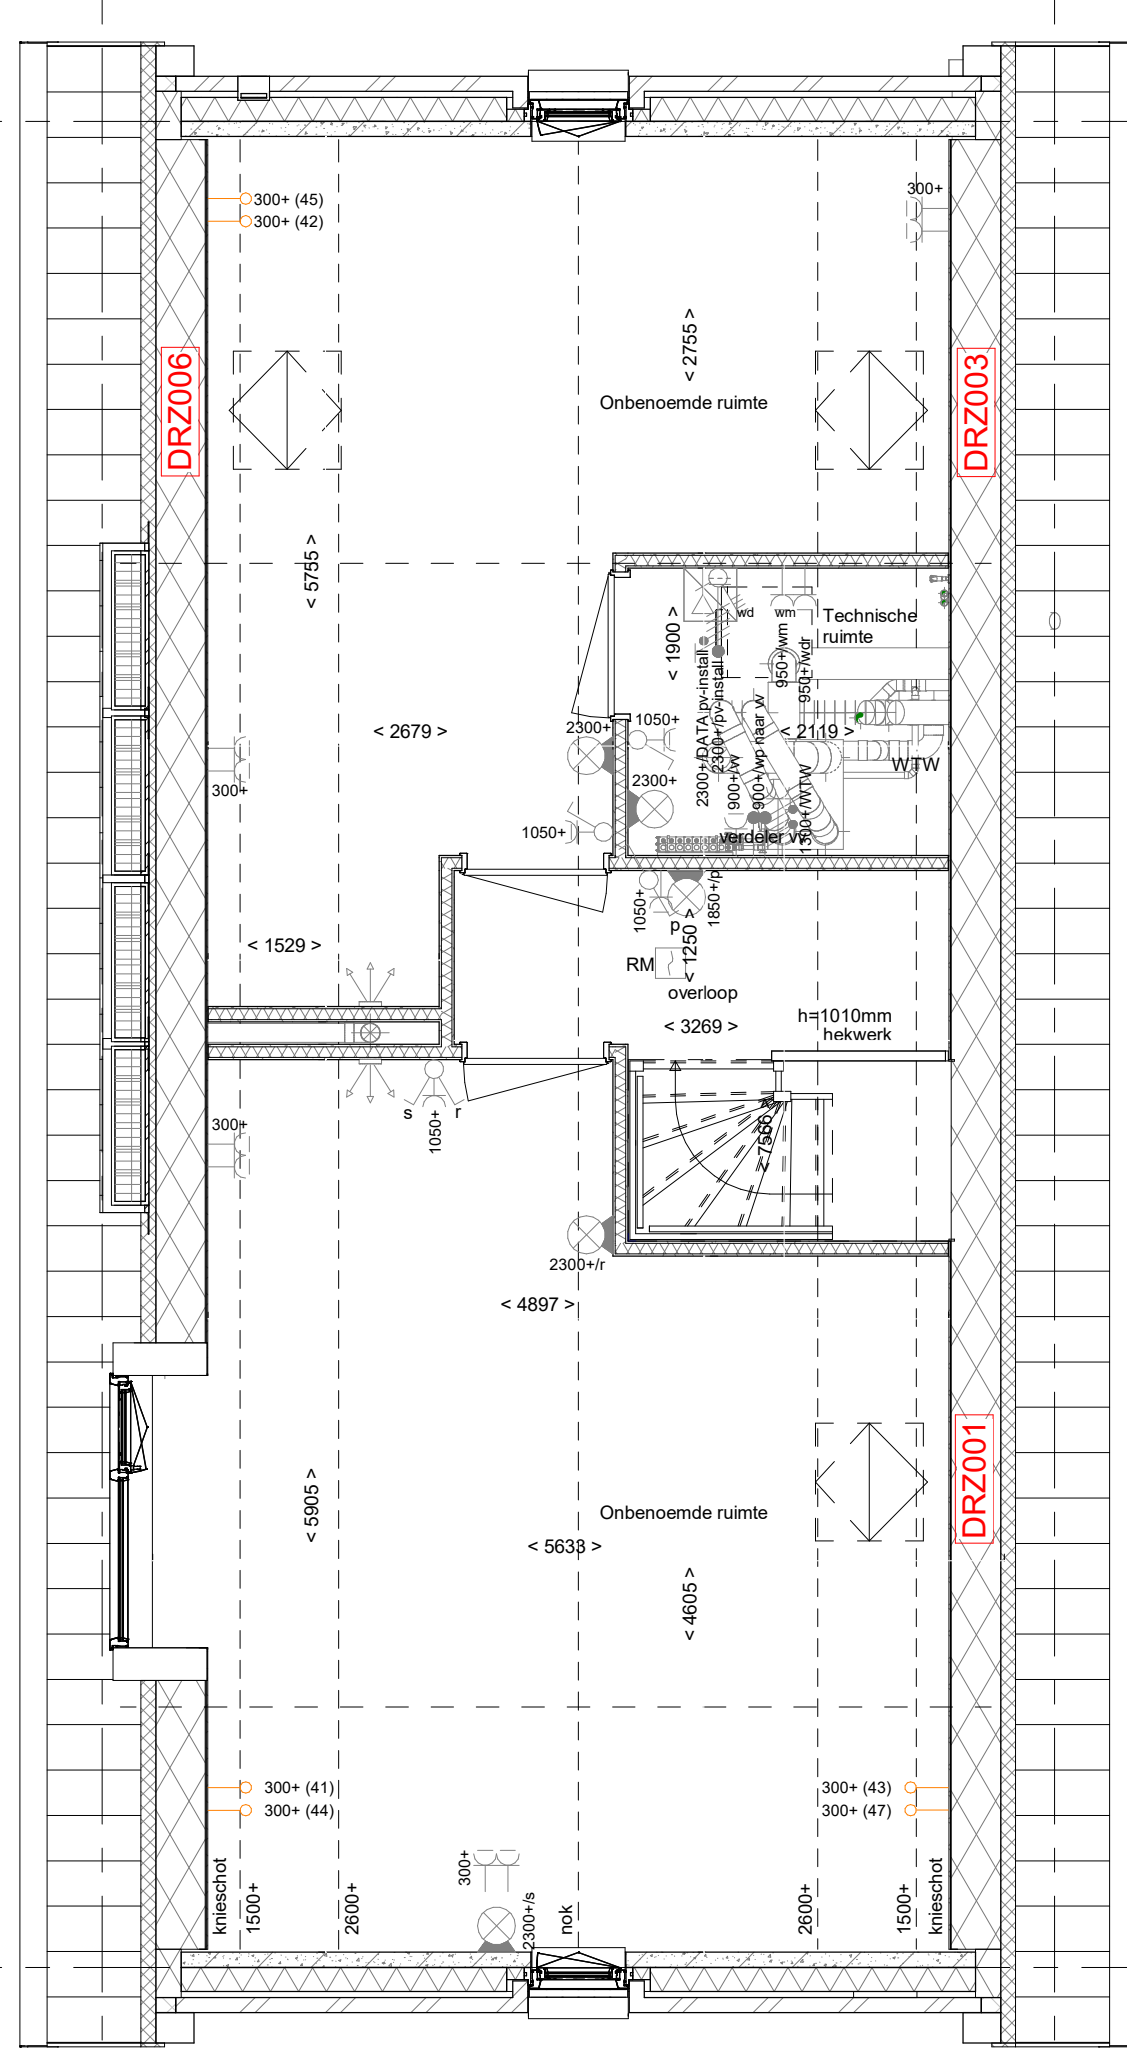

DR2001 - Dakraam zijgevel voorzijde t.p.v. onbenoemde ruimte (780x1400mm) aan de voordeurzijde
DR2003 - Dakraam zijgevel achterzijde t.p.v. onbenoemde ruimte (780x1400mm) aan de voordeurzijde
DR2006 - Dakraam zijgevel achterzijde t.p.v. onbenoemde ruimte (780x1400mm) aan de niet voordeurzijde
TR1250 - Dichte trap van 1e verdieping naar 2e verdieping

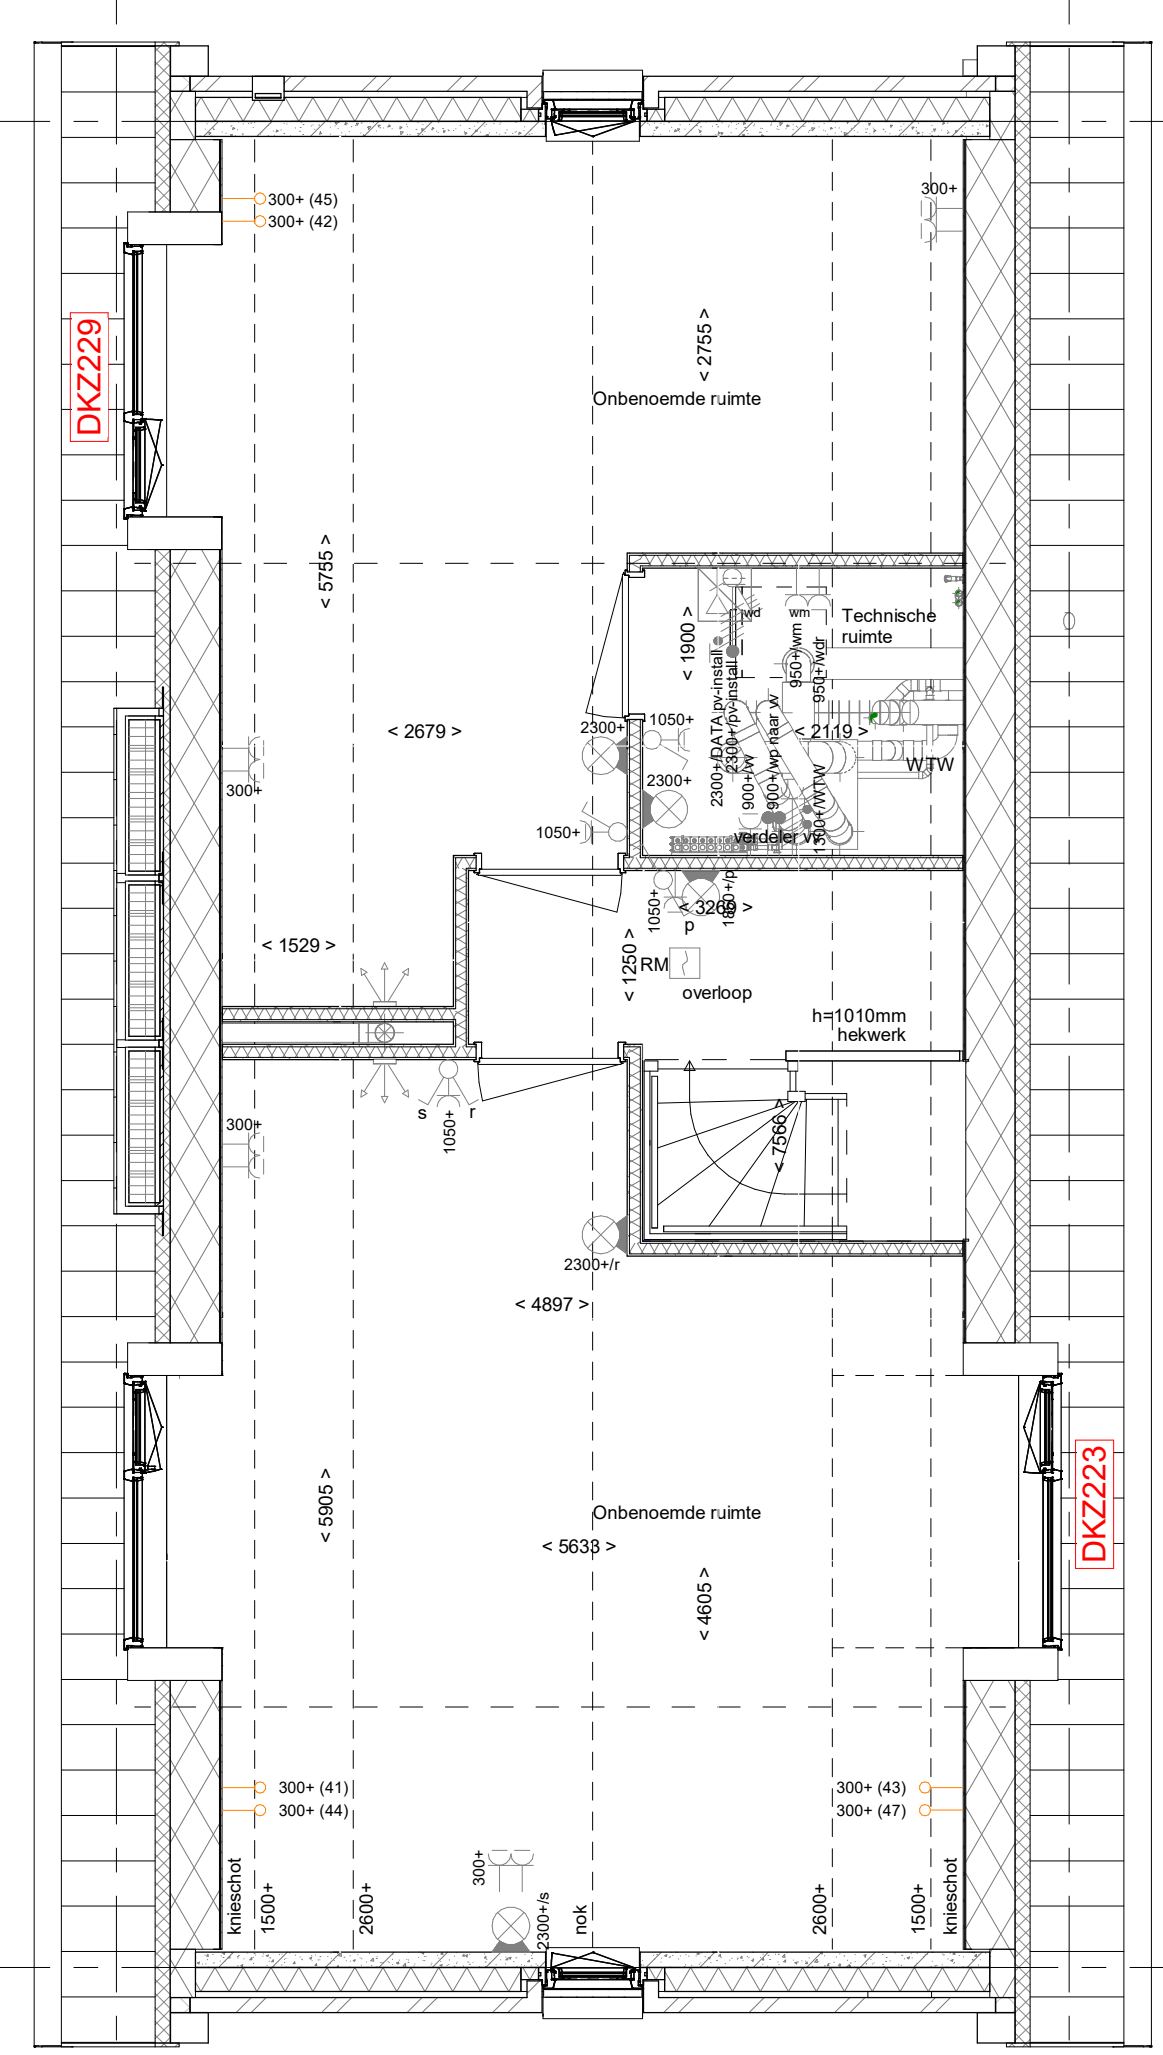

DKZ223 - Dakkapel aan de zijgevel voorzijde, zonder overstek, zink bekleding (2230x2000mm) aan de voordeurzijde
DKZ229 - Dakkapel aan de zijgevel achterzijde, zonder overstek, zink bekleding (2230x2000mm) aan de niet voordeurzijde

RENVOOI

Symbolen alleen van toepassing indien in de woning aangegeven

ELEKTRISCHE INSTALLATIE

Aansluitpunt 1 fase, rd en beschermingscontact. pv-install bedraad, niet afgemonteerd (loos in nk)
Aansluitpunt voeding PV-installatie (indien PV-install aanwezig)
Aansluitpunt niet bedraad
Luzen leding wordt bedraad met CAI en UTP kabel, niet afgemonteerd.
Aansluitpunt TV
Aansluitpunt DATA
Doorbod
Centraal aardpunt
Centraal aardpunt tbv verlichting
Bakwisker
Eenligge schakelaar met wandcontactdoos
Aansluitpunt tbv armatuur op wand
Roofmeester, oplicht op lichtnet conform NEN 2555
Schakelaar, 1-pool
Schakelaar, eenlig
Schakelaar, wissel
Schakelaar, wissel, 2-voudige uitvoering
Schakelaar, wissel, eenligge
Schakelaar, 3-stander tbv bediening ventilatie
Sturing naar wp (rde)
Na-regeling (nr)
Balkenrooster (N-HO zijde schaduwrijke)
Verderverlichting
Wandcontactdoos 1-voudig met beschermingscontact
Wandcontactdoos 1-voudig met beschermingscontact, waterdicht
Wandcontactdoos 2-voudig met beschermingscontact, verticaal
Wandcontactdoos 2-voudig met beschermingscontact, horizontaal
Wandcontactdoos met wisselbaar
Wandcontactdoos, perkoz, 2x30V tbv forams
Wandcontactdoos, perkoz, 2x30V, WP 400V
Dakdoos voor l.b.v. PV
Rantereservering omvormer PV-installatie
PV-paneel
PV panelen ter indicatie, aantal en positie kan afwijken van tekening
aantal PV panelen conform de specifieke bouwnummer BENO berekening

CENTRALE VERWARMING - EN WATERINSTALLATIE

hwa = hemelwaterafvoer
balkenkraan voorshrij (optie)
optielplaats warmtepomp (WP)
optielplaats expansievat

VENTILATIE INSTALLATIE

optielplaats gebalanceerde ventilatie (WTV)
afzigtmechanische ventilatie plafond
afzigtmechanische ventilatie wand

RENVOOI GEVEL

A = staarrooster
V = ventilatorrooster
S = loevorpost mechanische ventilatie plafond
loevorpost mechanische ventilatie wand

RENVOOI BEGLAZING

-beglazing aan binnenzijde (tenzij anders aangegeven)
-intraakwerendheidsklasse 2 volgens NEN 5006
o-o beglazing dubbel isolerend
o-o-o beglazing triple isolerend
o-o-o-o beglazing dubbel isolerend, letselveilig
o-o-o-o-o beglazing triple isolerend, letselveilig
o-o-o-o-o-o beglazing dubbel isolerend, doorvalveilig
o-o-o-o-o-o-o beglazing triple isolerend, doorvalveilig
H = beglazing, matglas
A = beglazing, 30 min. brandwerend
B = beglazing, gekleurd
L = beglazing, zonwerend

BOUWKUNDIG

kruipruimte
entree symbol
betonwanden
isolatie
metselwerk
gasbeton
ongeslakte lichte scheidingwand
gevelende lichte scheidingwand
HSB-wand, 118mm
houden wand beglazing / zij-aanbouw
dakpakket
ribbenvloer
betonvloer
daklaag
wantspelwsk vgs. technische omschrijving
OPSTELPLAATS
wm = wasmachine
wd = wasdroger (leed en alvoor optiese)

Bouwnummers:

C01 25, 51, 52 getekend

N.B.: zie voor de indeling en kleurstelling van de basisgevel van de woning uw overzichtstekening

Wijziging nr.		Wijziging datum		Wijziging omschrijving	
Projectnaam:	De Waarden I Aarlesche Erven	Projectlocatie:	Best		
Projectnr.:	G.105813 / V822-07500-01				
Opdrachtgever:	Heijmans Woningbouw B.V.	Architect:	FAAM ARCHITECTS		
Projectfase:	Verkooptekening	Onderwerp:	Opties_gevel_plattegrond_getekend		



Opdrachtgever: Heijmans Woningbouw B.V.
Architect: FAAM ARCHITECTS
Projectfase: Verkooptekening
Onderwerp: Opties_gevel_plattegrond_getekend

VK-1.910-EGU