

ELEKTRISCHE INSTALLATIE

- Aansluitpunt 1 fase, nul en beschermingscontact pv-install bedraad, niet afgezonderd (boos in mk)
- Aansluitpunt voeding PV-installatie (reden PV-install aanwezig)
- Aansluitpunt niet bedraad
- Loze leiding wordt bedraad met CAI en UTP kabel, niet afgezonderd.
- Aansluitpunt TV
- Aansluitpunt DATA
- Deurbel
- Centraal aardpunt
- Centraaldoos tbv verlichting
- Beleidsruiter
- Enkeelpolige schakelaar met wandcontactdoos
- Aansluitpunt tbv armatuur op wand
- Rookmelder, oplicht op lichtnet conform NEN 2555
- Schakelaar, 1-polig
- Schakelaar, serie-
- Schakelaar, wissel-
- Schakelaar, wissel-, 2-voudige uitvoering
- Schakelaar, wissel/enkeelpolig
- Schakelaar, 3-standen tbv bediening ventilatie
- Sturing naar wo (be)
- Na-regeling (r)
- Buitervoeler (N-NO zijde schaduwrijk)
- Verdeellichring
- Wandcontactdoos 1-voudig met beschermingscontact
- Wandcontactdoos 1-voudig met beschermingscontact, waterdicht
- Wandcontactdoos 2-voudig met beschermingscontact, verticaal
- Wandcontactdoos 2-voudig met beschermingscontact, horizontaal
- Wandcontactdoos met wissel-/schakelaar
- Wandcontactdoos, perlex, 2x230V tbv fornuis
- Wandcontactdoos, perlex, mv 230V, WP 400V
- Dakdoorroer t.b.v. PV
- Ruimteservering omvormer PV-installatie
- PV-paneel
- PV panelen ter indicatie, aantal en positie kan afwijken van tekening
- aantal PV panelen conform de specifieke bouwnummer BENG berekening

CENTRALE VERWARMING - EN WATERINSTALLATIE

- hwa → hemelwaterafvoer
- bulenkraan voorstrij (optie)
- opstelplaats warmtepomp (WP)
- opstelplaats expansievat
- opstelplaats verdeler-voorverwarming
- verwarmingscircuit in badkamer
- elektrisch

RENVOOI GEVEL

- sustrooster
- ventilatorrooster
- screen
- bovoerpunt mechanische ventilatie plafond
- bovoerpunt mechanische ventilatie wand

VENTILATIE INSTALLATIE


- opstelplaats gebalanceerde ventilatie (WTW)
- afzuigpunt mechanische ventilatie plafond
- afzuigpunt mechanische ventilatie wand

BOUWKUNDIG


- kruipkolk
- entree symbool
- betonwanden
- isolatie
- metalewerk
- gasbeton
- ongel isoleerde lichte scheidingwand
- gel isoleerde lichte scheidingwand
- HSB-wand, 116mm
- houten wand berging / zij-aanbouw
- dakpakket
- ribbenvloer
- betonvloer
- dskvloer
- wandtegwerk vgs. technische omschrijving

OPSTELPLAATS





- wn = wasmachine
- wd = wasdroger (wcd en afvoer optioneel)

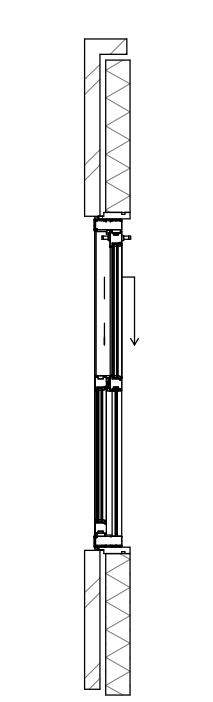

ZG5004 - Zijgevel slaapkamer met schuifpui

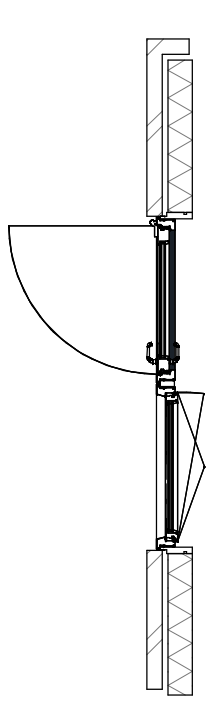

ZG5008 - Zijgevel slaapkamer met enkele deur, raam en borstwering met glas

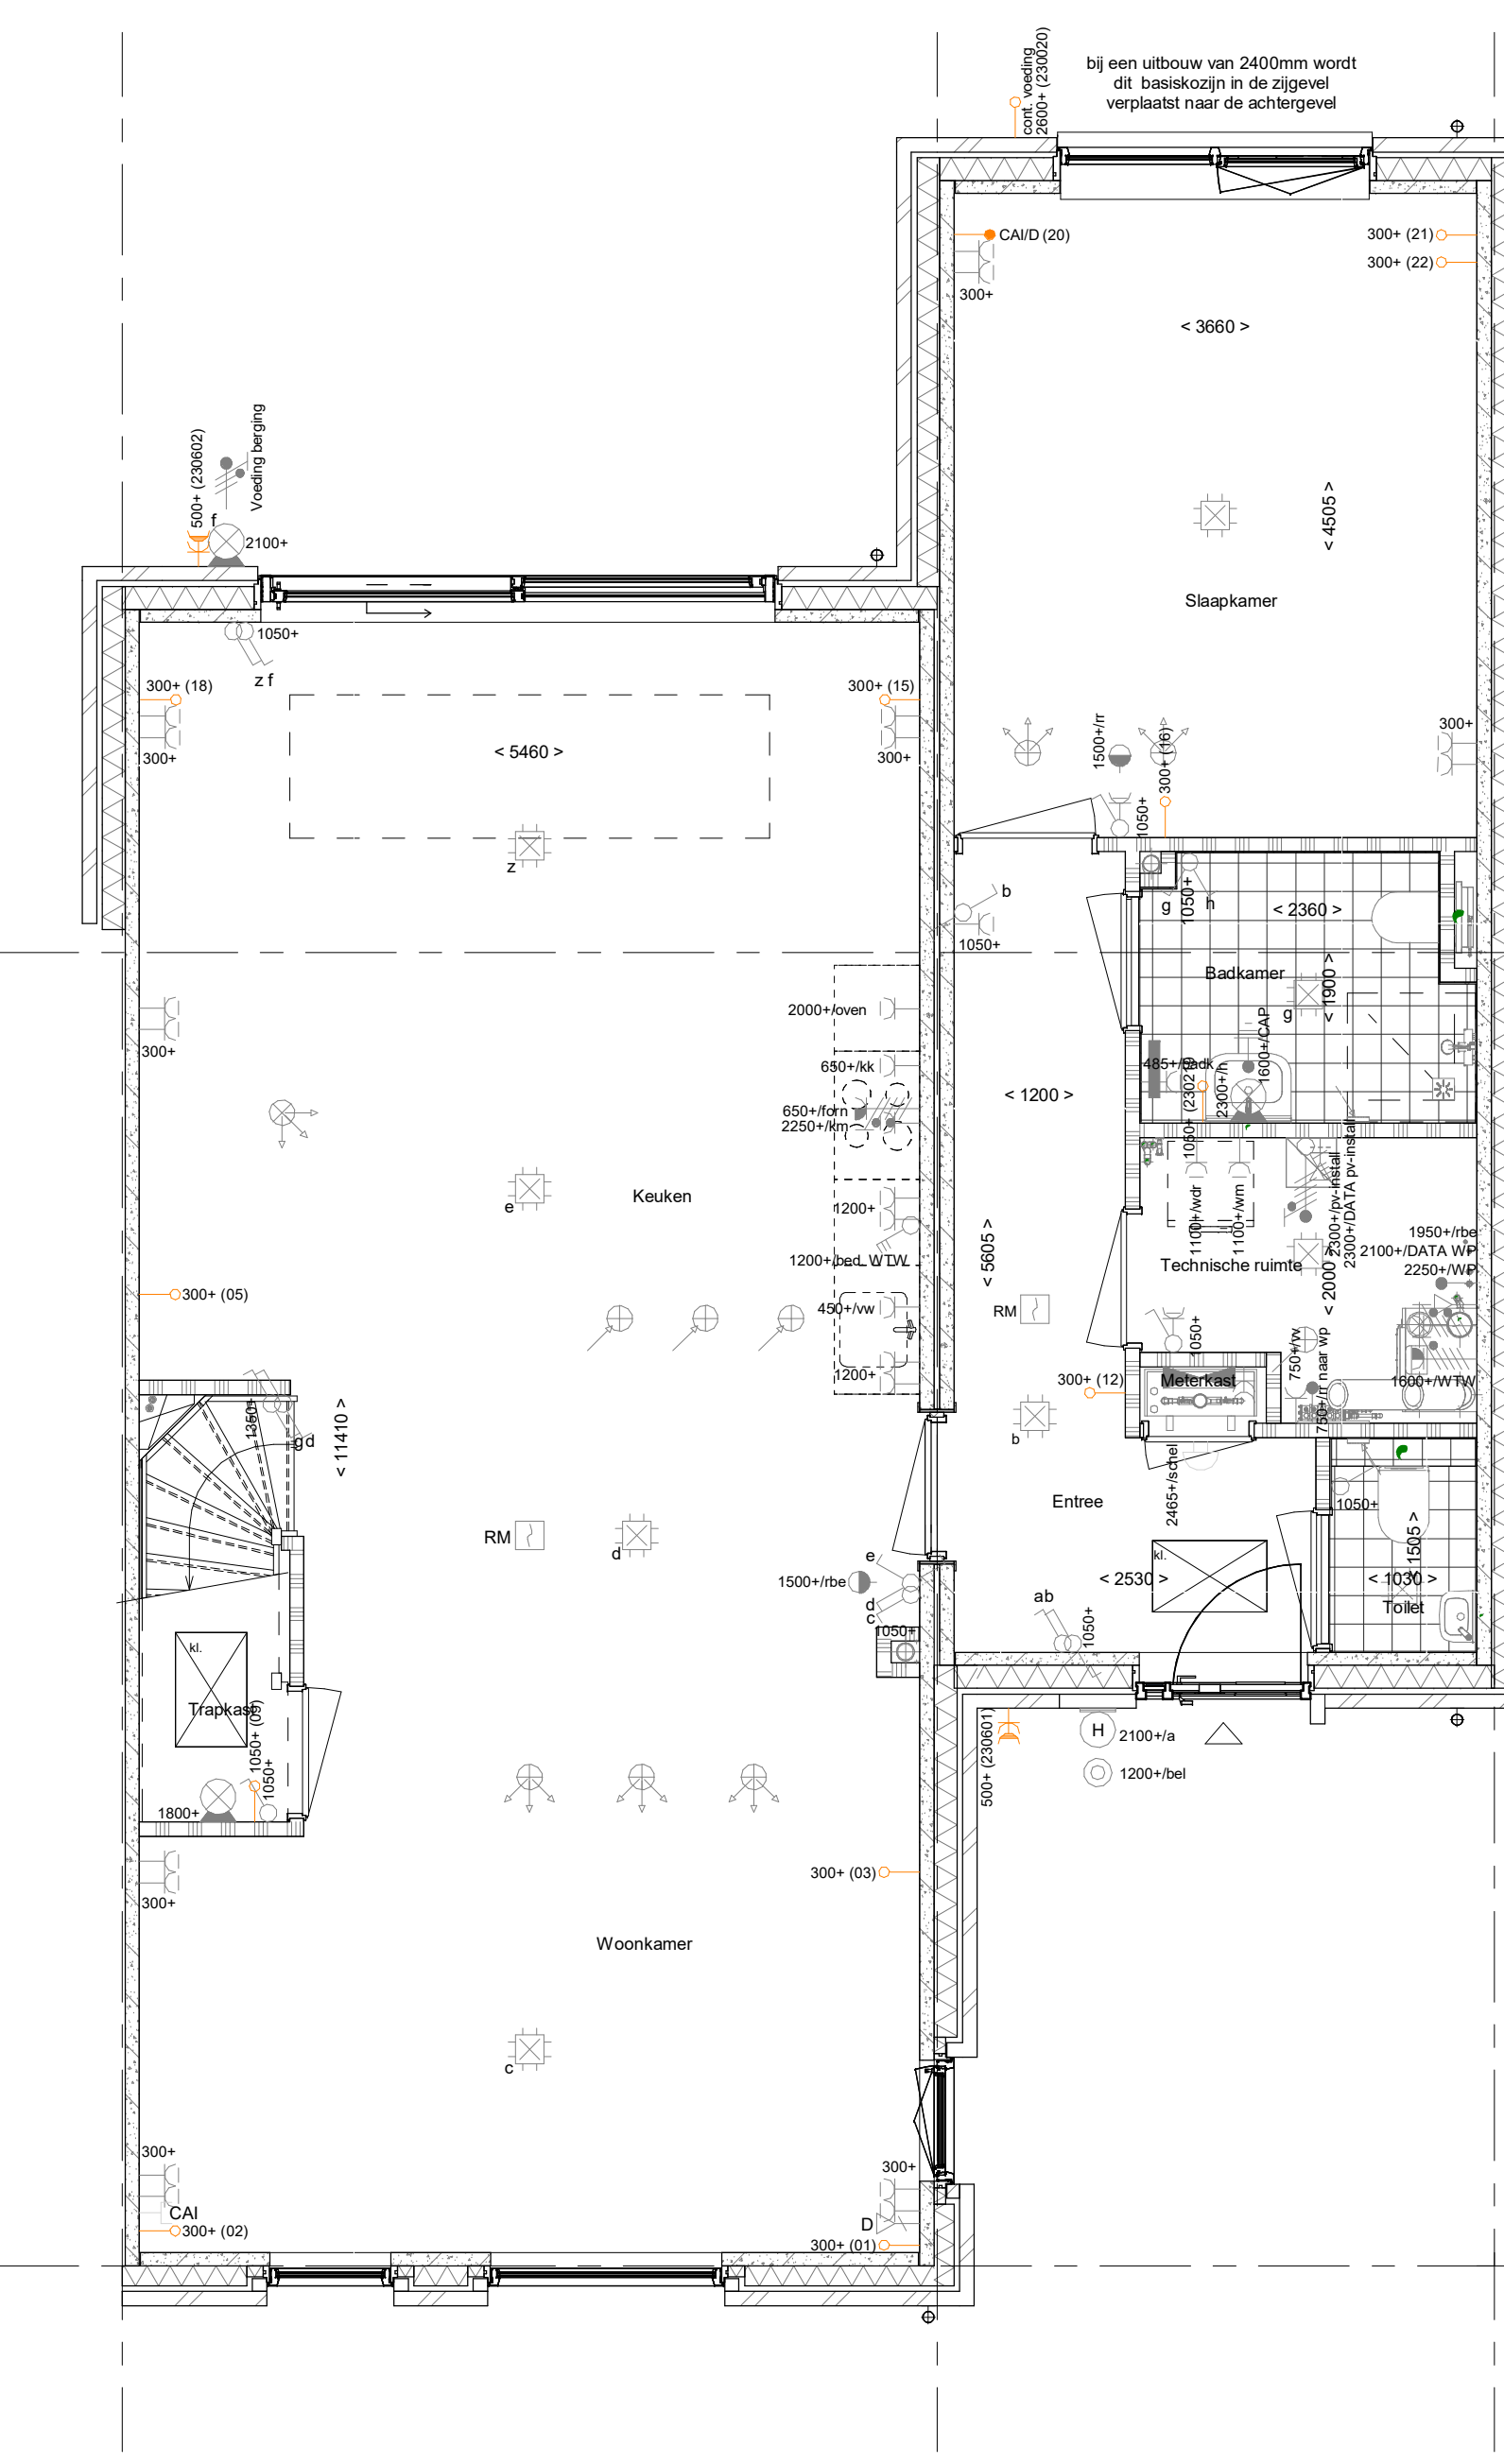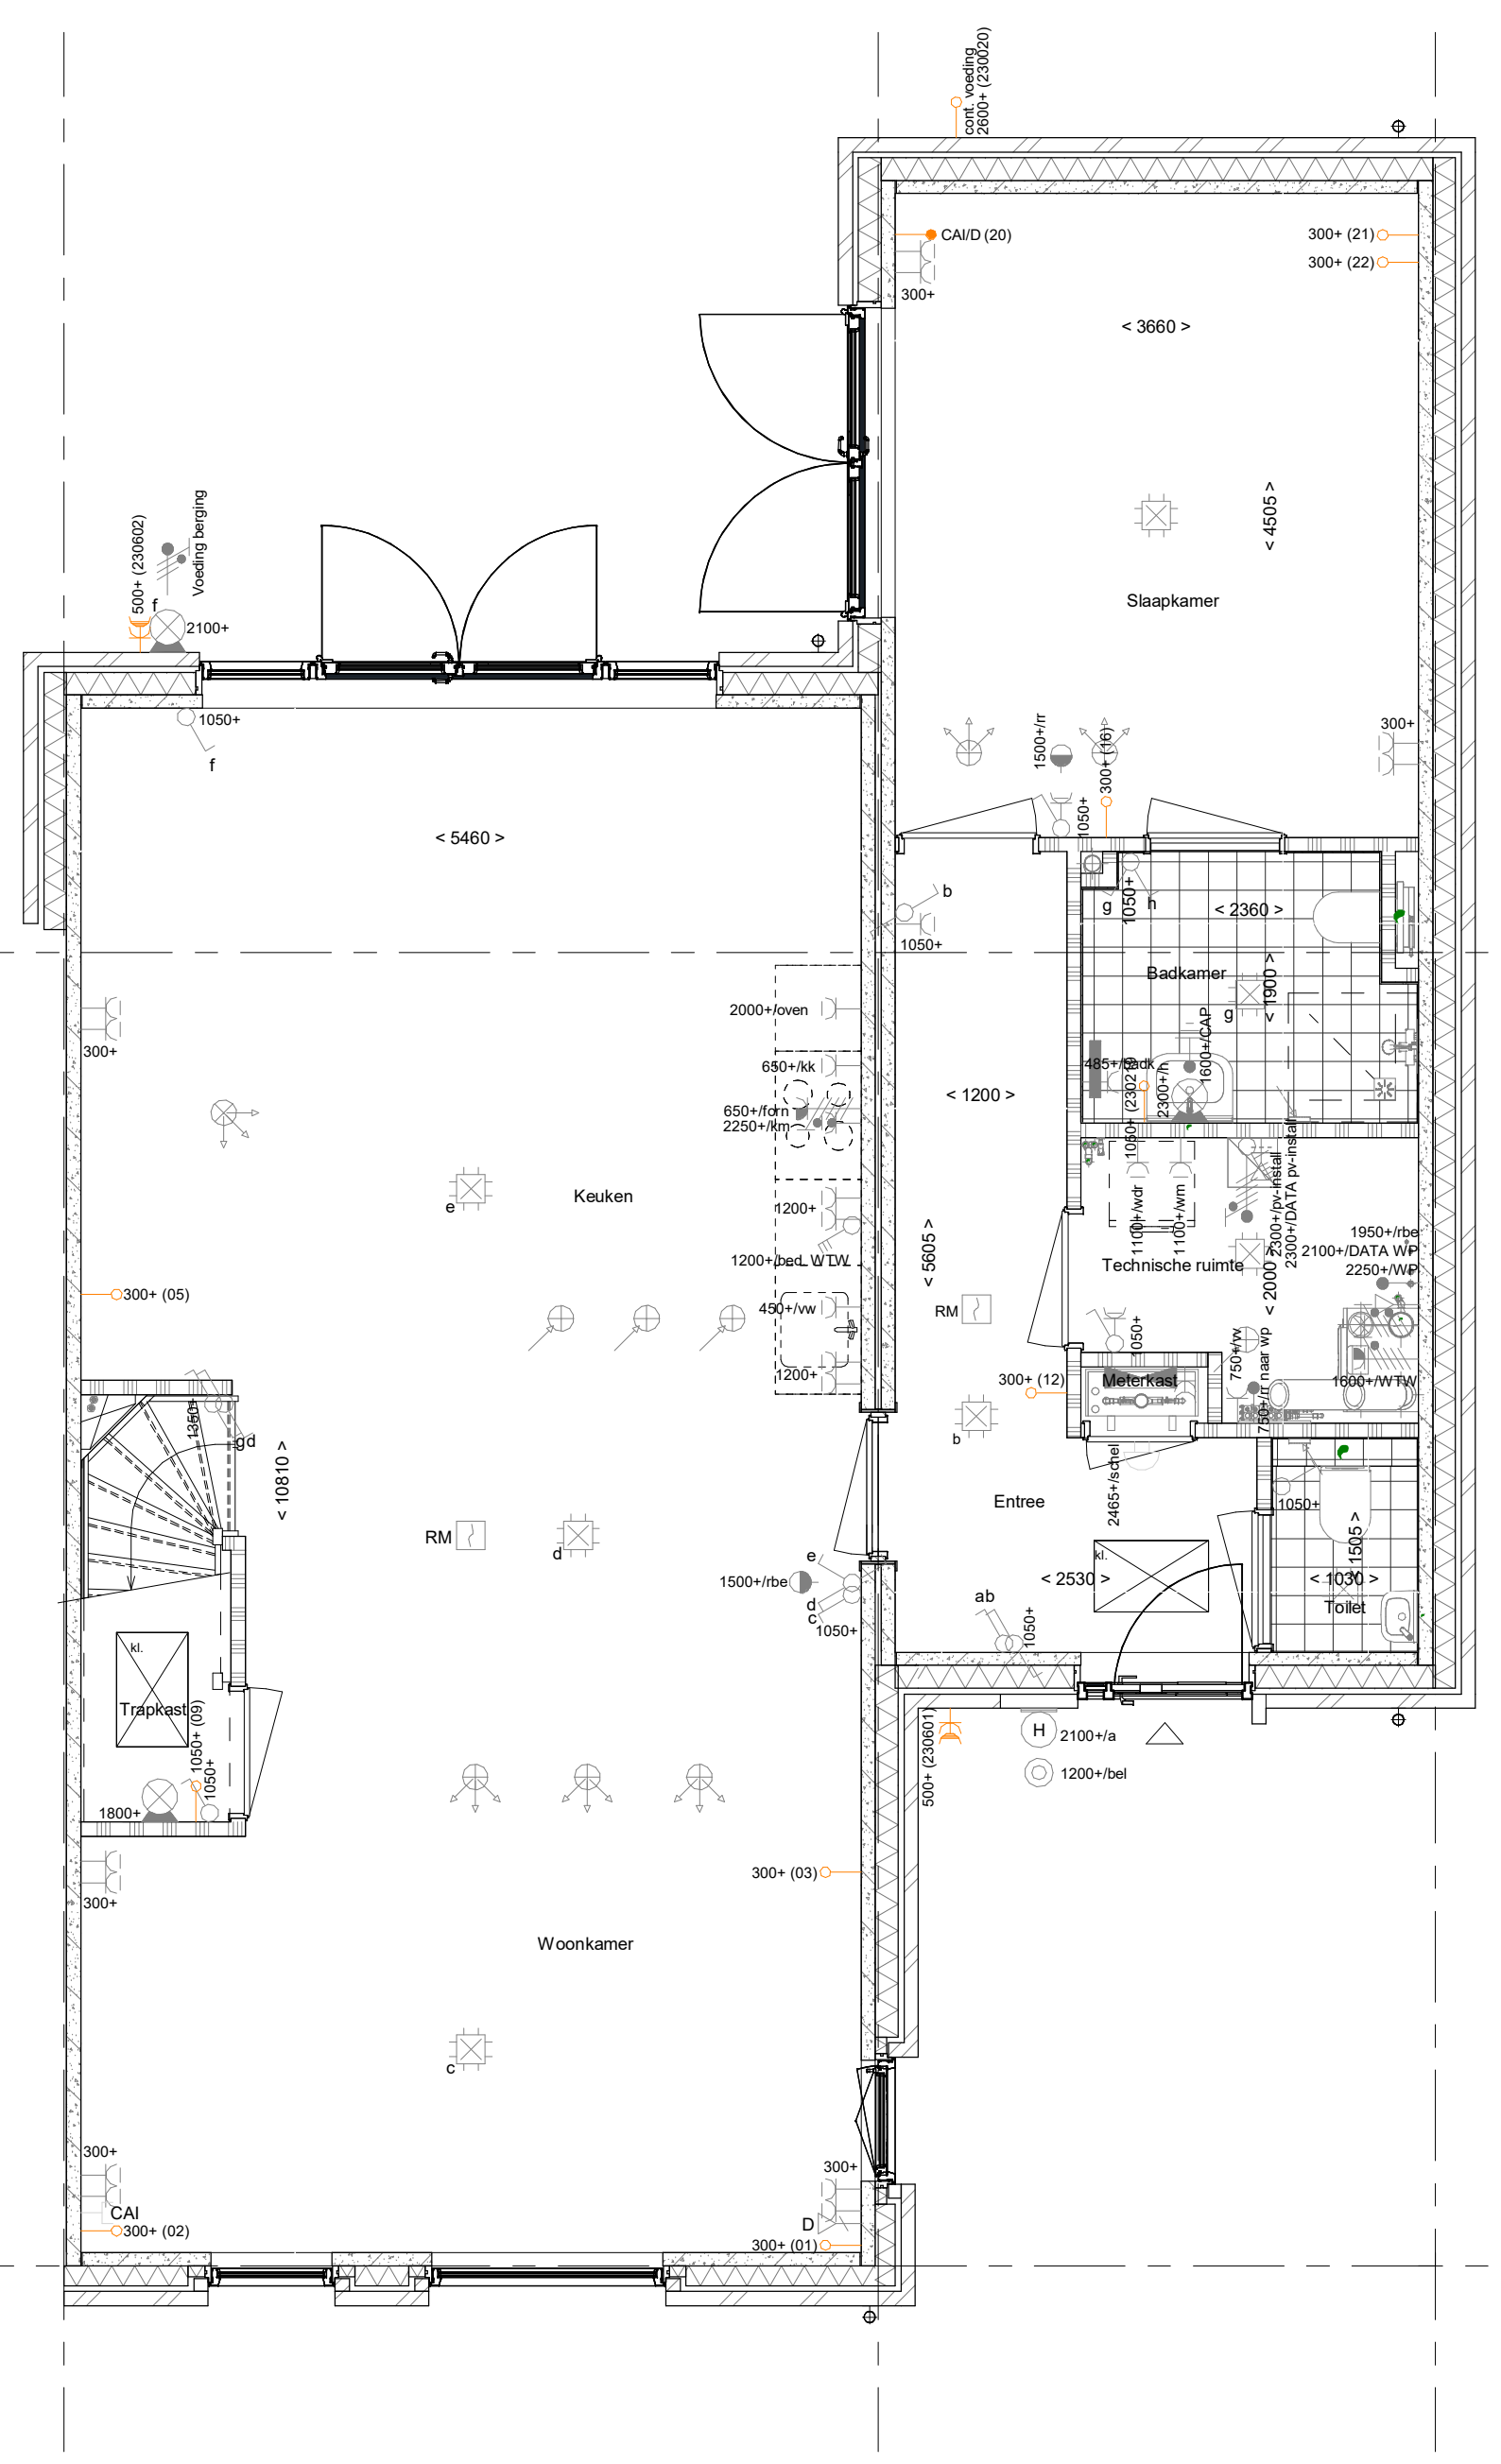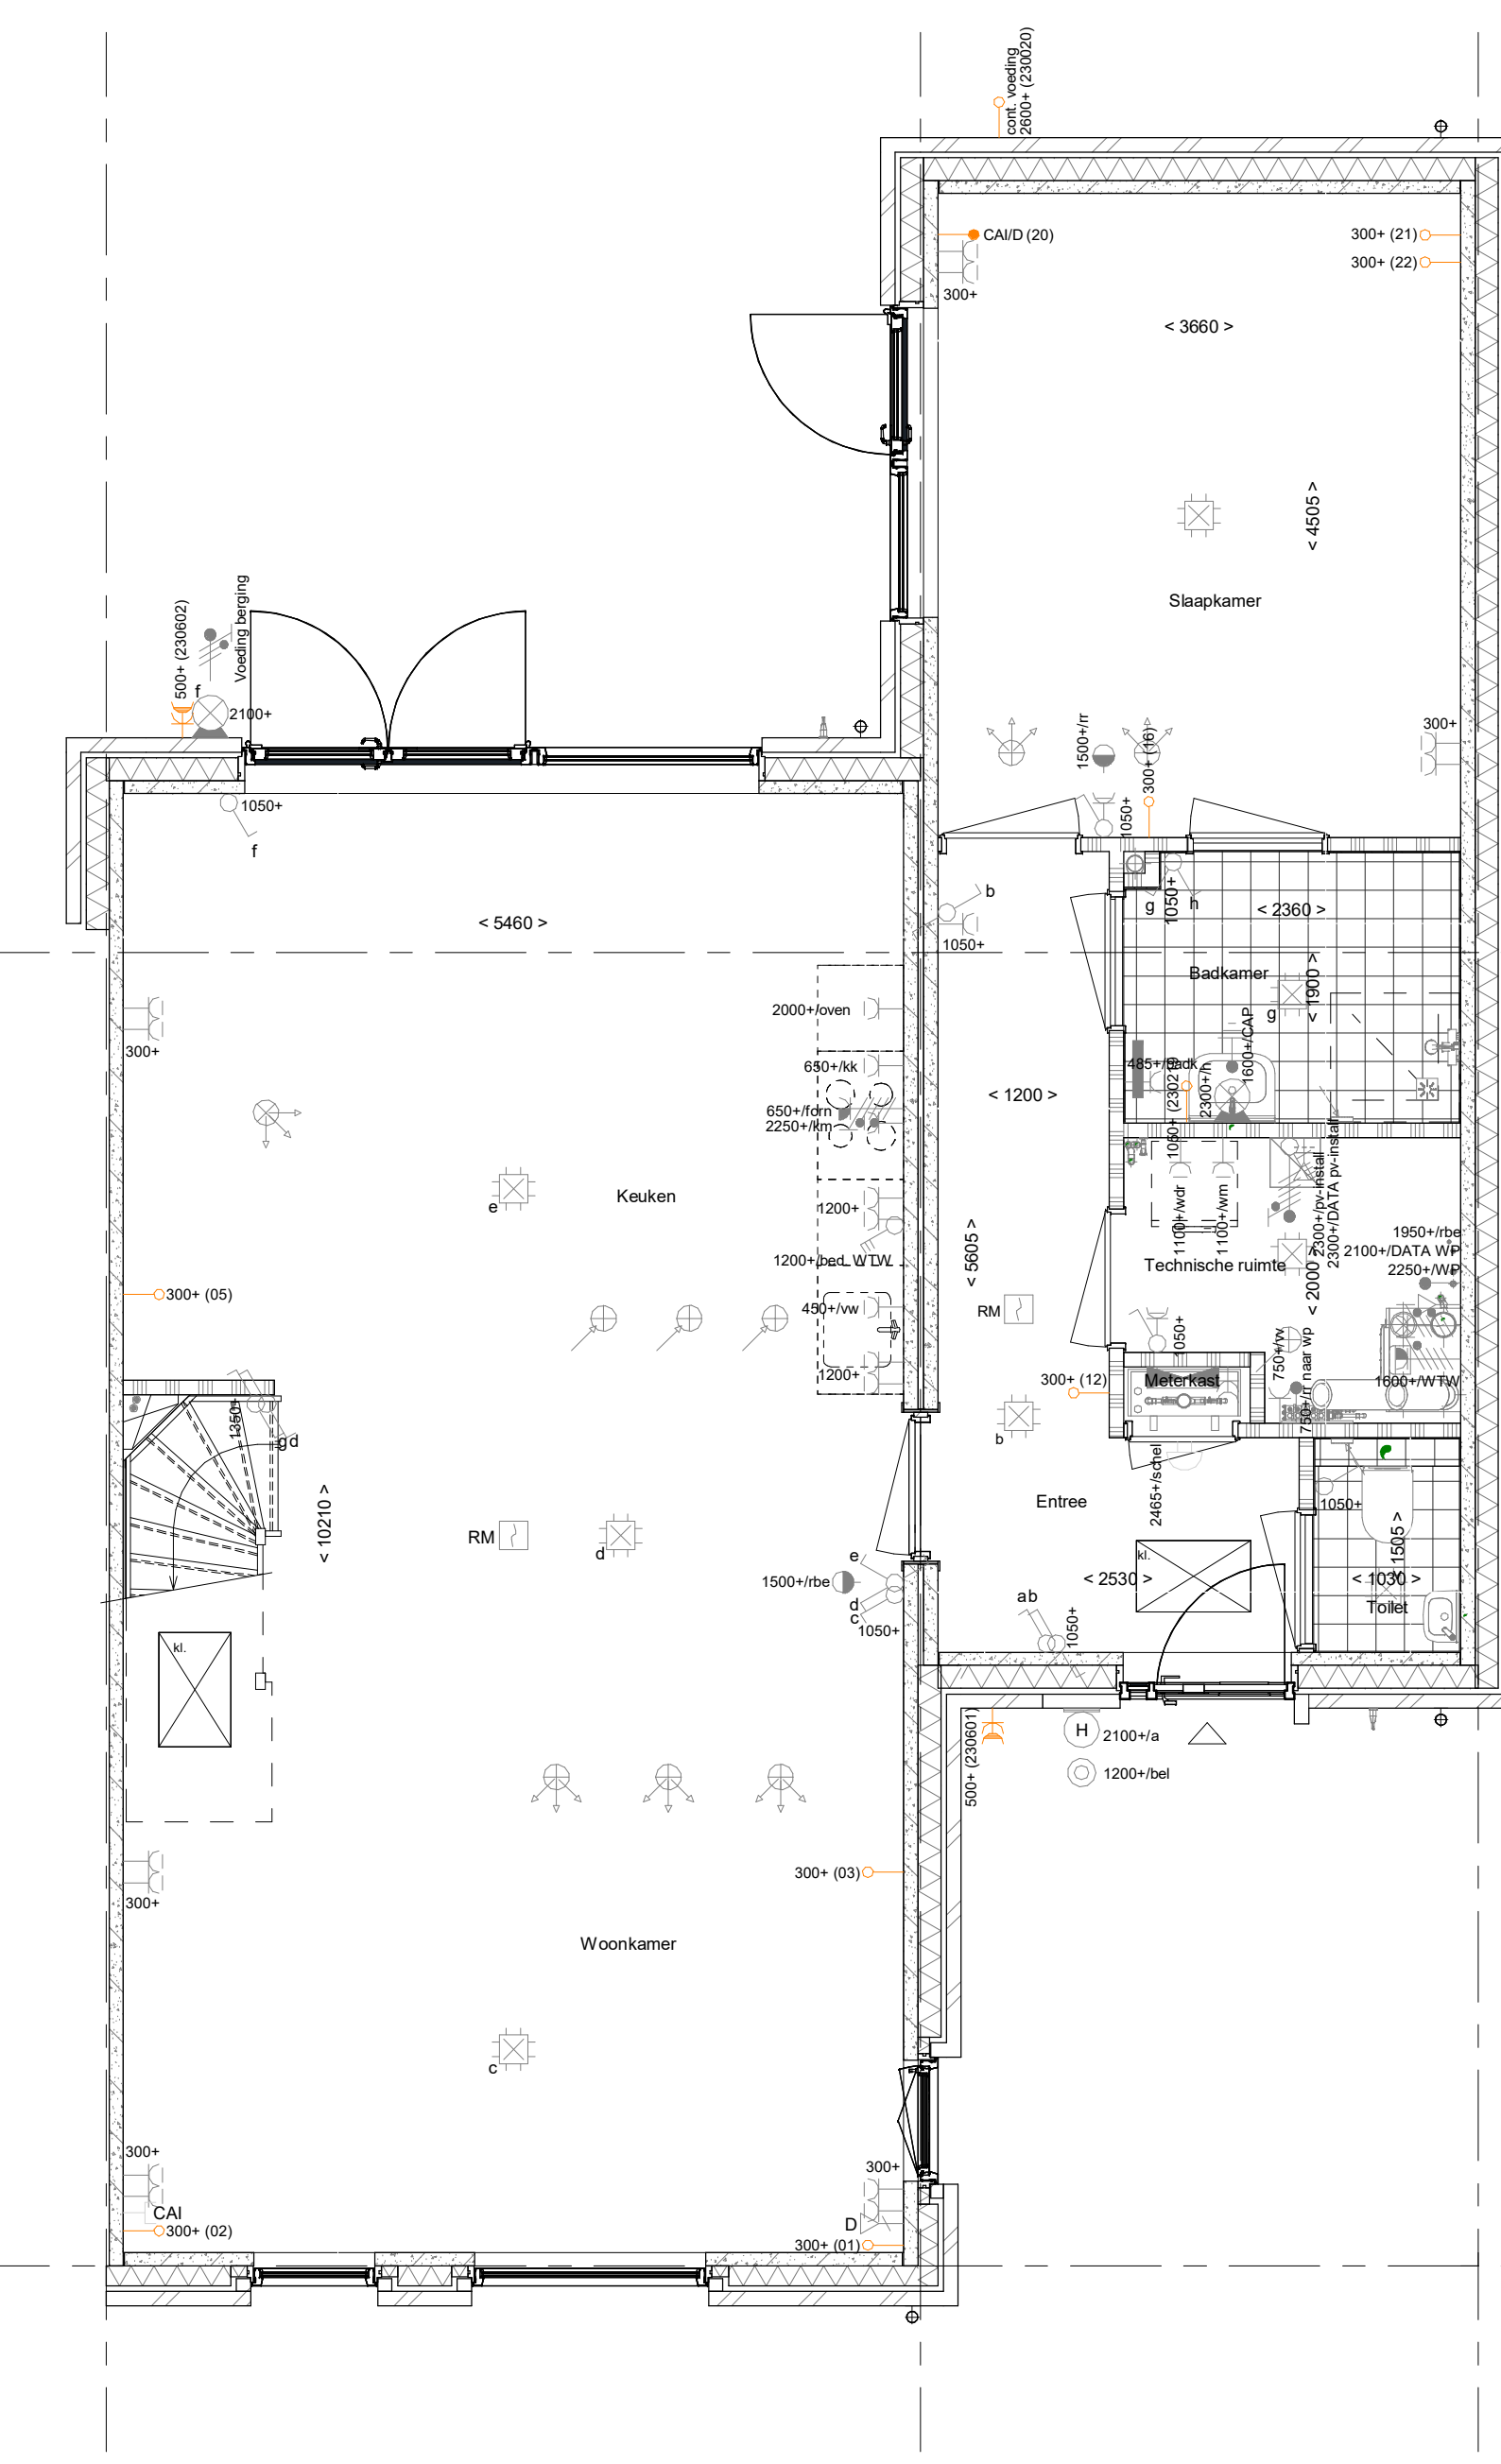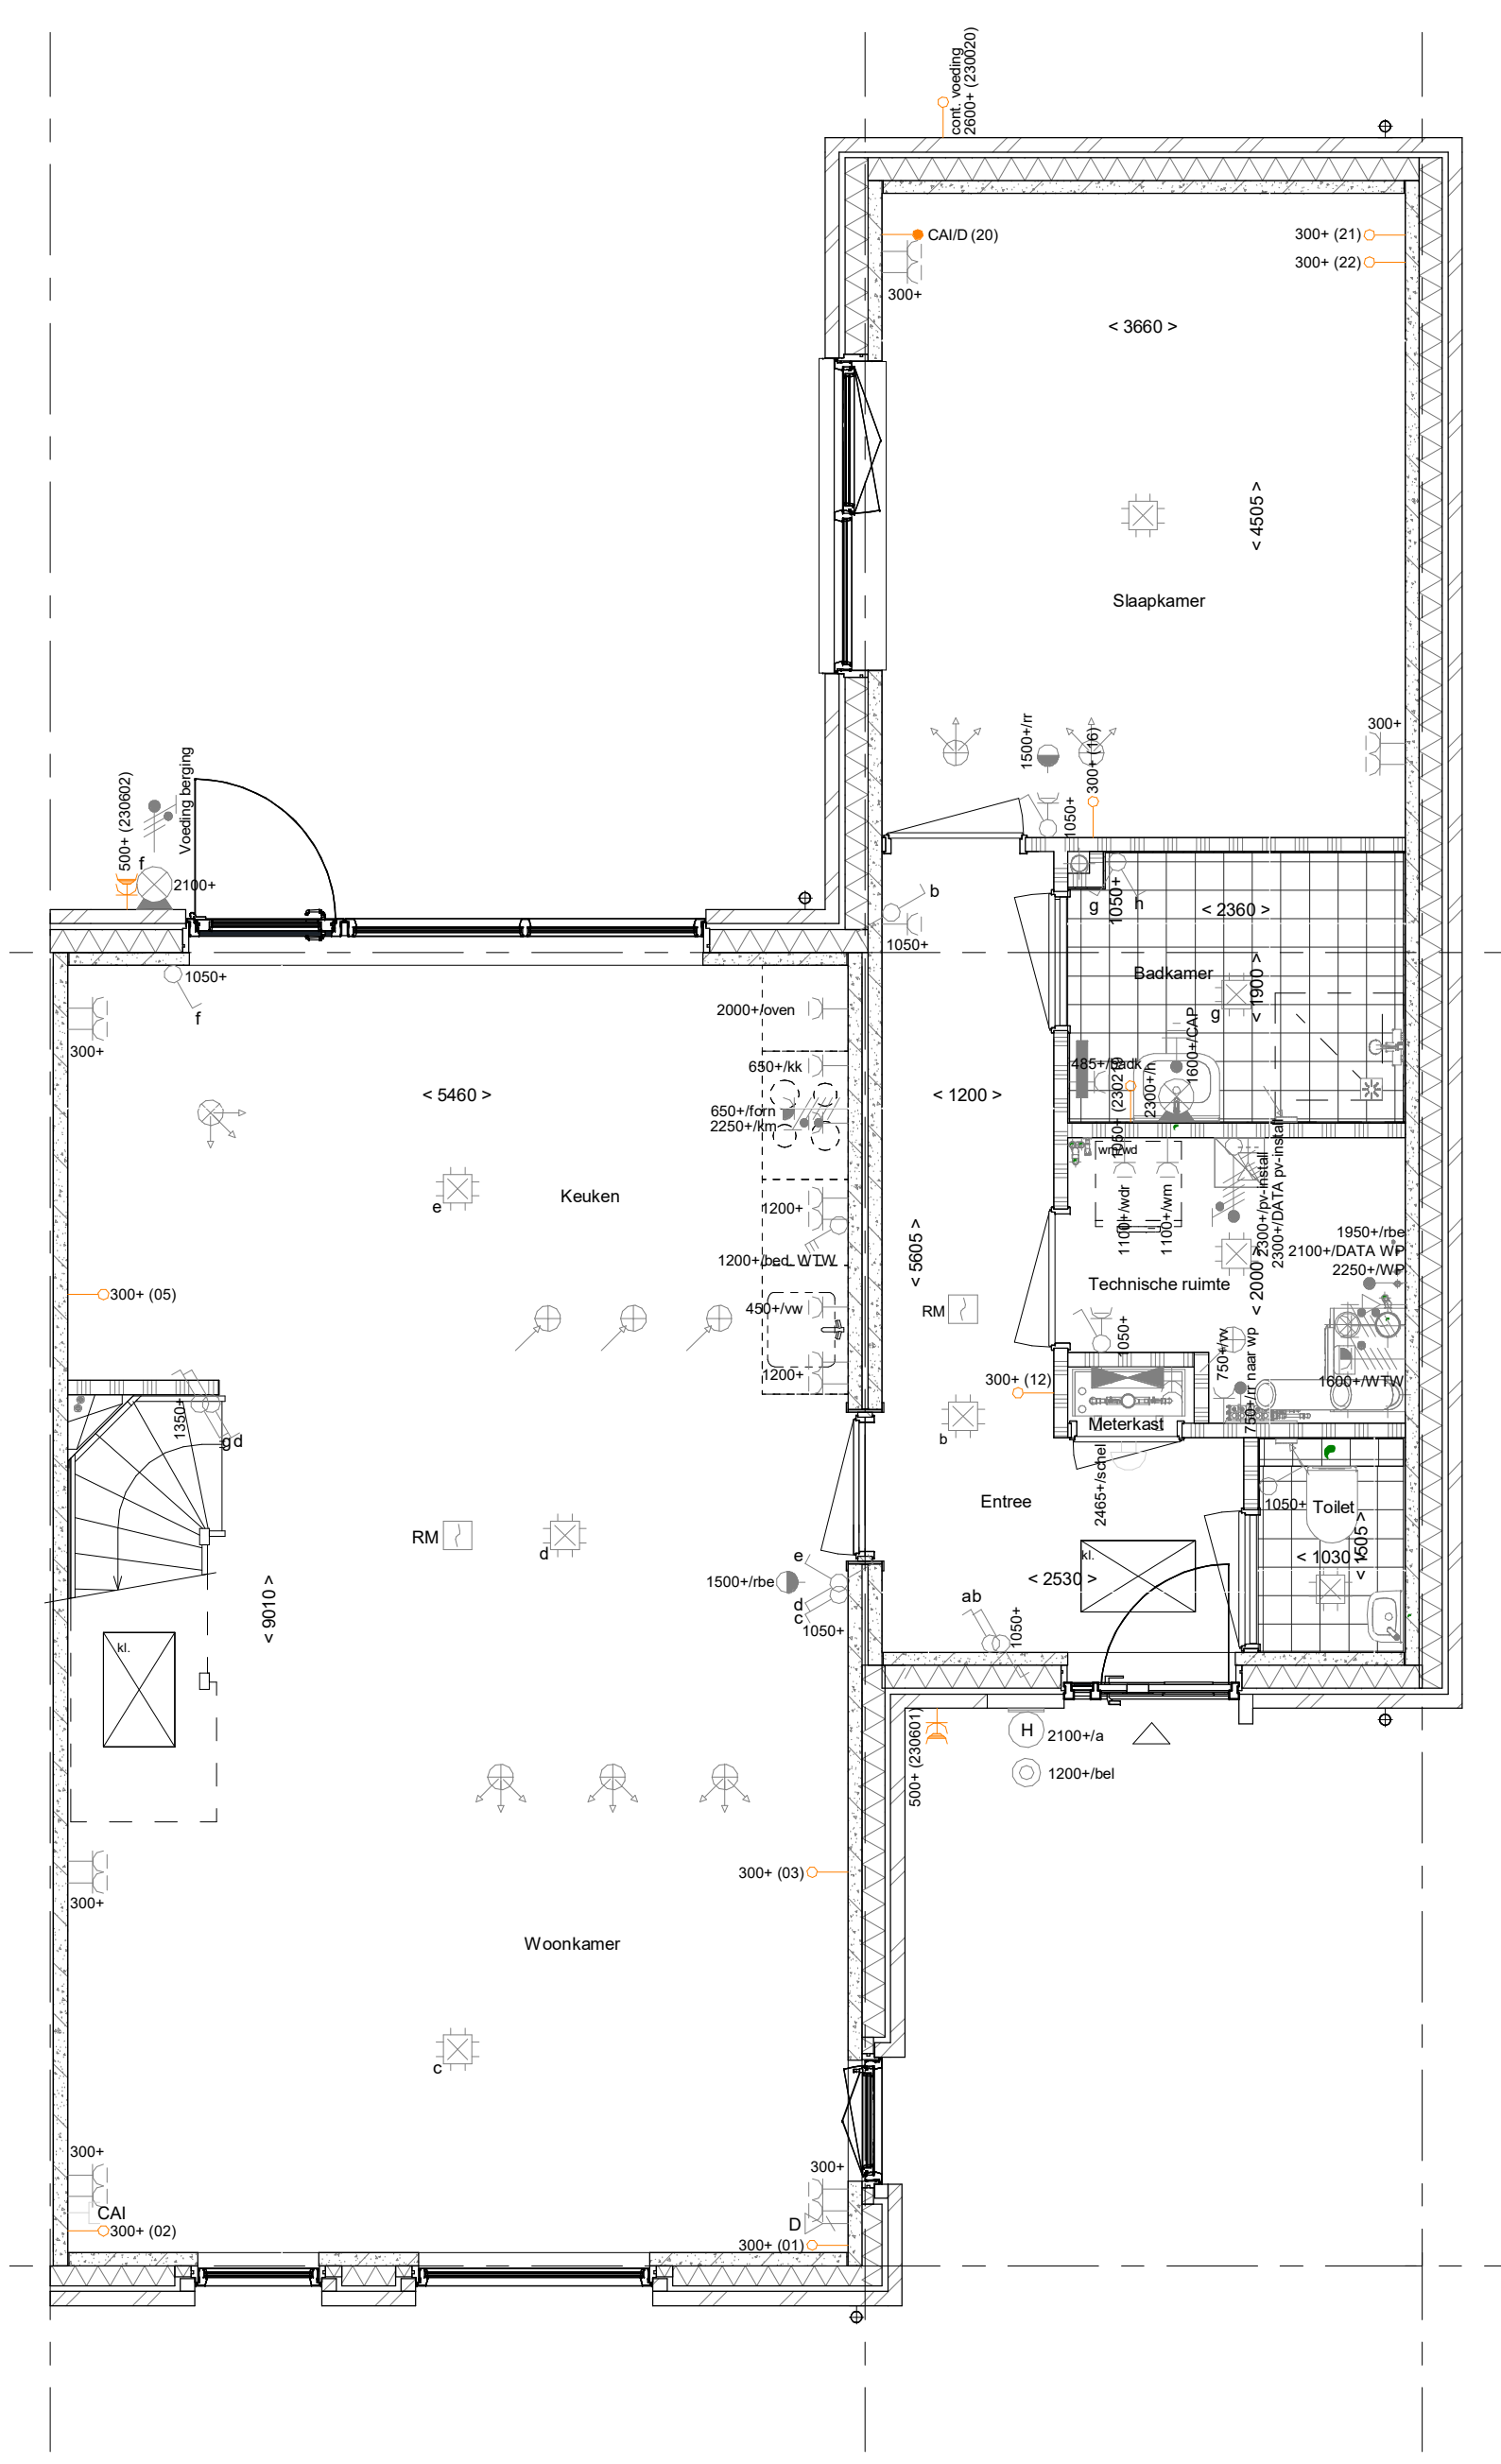

begane grond
1 : 50

- AG5001 - Achtergevel in basis uitvoering
- PL0001 - Begane grond in basis uitvoering

- AB5712 - Aanbouw achtergevel, 1200mm
- AG5002 - Achtergevel voorzien van dubbele openslaande deuren en 1 zijlicht
- ZG5002 - Zijgevel slaapkamer met enkele deur en deurhoog zijlicht
- PL0032 - Extra deur tussen badkamer en slaapkamer
- 205000 - Buitenkraan in voorgevel
- 205007 - Buitenkraan in achtergevel

- AB5718 - Aanbouw achtergevel, 1800mm
- AG5003 - Achtergevel voorzien van dubbele openslaande deuren en 2 zijlichten
- ZG5003 - Zijgevel slaapkamer met dubbele deuren
- PL0030 - Begane grond met trapkast (alleen i.c.m. TR1200)
- PL0033 - Verplaatsen binnendeur badkamer naar slaapkamerzijde
- TR1200 - Dichte trap van begane grond naar 1e verdieping

- AB5724 - Aanbouw achtergevel, 2400mm
- AG5004 - Achtergevel voorzien van schuifpui
- LS5724 - Lichtstraat ca. 3.300mm x 1.000mm in achteruitbouw
- PL0030 - Begane grond met trapkast (alleen i.c.m. TR1200)
- TR1200 - Dichte trap van begane grond naar 1e verdieping

Bouwnummer 10,17,19

Wijziging nr. Wijziging datum		Wijziging omschrijving	
Projectnaam:	De Waarden I Aarlesche Erven	Opdrachtgever:	Heijmans Vastgoed B.V.
Projectlocatie:	Best	Architect:	FAAM ARCHITECTS
Projectnr.:	G.105813 / VB22-07500-01	Projectfase:	Verkooptekening
		Onderwerp:	5700_optie_Begane Grond B11 - blok O-Q-R
Opdrachtgever: Heijmans Vastgoed B.V. Architect: FAAM ARCHITECTS Projectfase: Verkooptekening Onderwerp: 5700_optie_Begane Grond B11 - blok O-Q-R		Formaat: A0 verticaal Schaal: 1:50 Datum: 22-07-2022 Getekend: VDB	
De Waarden I Aarlesche Erven 5242 AG Nummen T 051 - 945 81 11 F 051 - 945 81 91		heijmans Woningbouw VK-1.910	

N.B.: zie voor de indeling en kleurstelling van de basisgevel van de woning uw overzichtstekening