

RENVOOI  
Symbolen alleen van toepassing indien in de woning aangegeven

ELEKTRISCHE INSTALLATIE

- Aansluitpunt 1 fase, nul en beschermingscontact pv-install bedraad, niet afgezonderd (box in mk)
- Aansluitpunt voeding PV-installatie (reken PV-install aanwezig)
- Aansluitpunt niet bedraad
- Loze leiding wordt bedraad met CAI en UTP kabel, niet afgezonderd.
- Aansluitpunt TV
- Aansluitpunt DATA
- Deurbel
- Centraal aardpunt
- Centraaldoos tbv verlichting
- Belkraker
- Enkeelpolige schakelaar met wandcontactdoos
- Aansluitpunt tbv armatuur op wand
- Rookmelder, oplicht op lichtnet conform NEN 2555
- Schakelaar, 1-poolig
- Schakelaar, serie-
- Schakelaar, wissel-
- Schakelaar, wissel-, 2-voudige uitvoering
- Schakelaar, wissel/enkeelpolig
- Schakelaar, 3-standen tbv bediening ventilatie
- Sturing naar wv (re)
- Na-regeling (ri)
- Buitervoeler (N-NO zijde schaduwrijk)
- Verdeelflitschijf
- Wandcontactdoos 1-voudig met beschermingscontact
- Wandcontactdoos 1-voudig met beschermingscontact, waterdicht
- Wandcontactdoos 2-voudig met beschermingscontact, verticaal
- Wandcontactdoos 2-voudig met beschermingscontact, horizontaal
- Wandcontactdoos met wisselschakelaar
- Wandcontactdoos, perlex, 2x230V tbv fornuis
- Wandcontactdoos, perlex, mv 230V, WP 400V
- PV Dakdoorvoer t.b.v. PV
- ☒ Ruimtereservering omvormer PV-installatie
- PV-paneel
- PV panelen ter indicatie, aantal en positie kan afwijken van tekening
- aantal PV panelen conform de specifieke bouwnummer BENG berekening

CENTRALE VERWARMING - EN WATERINSTALLATIE

- hwa → hemelwaterafvoer
- buitenkraan vorstvrij (optie)
- opstelplaats warmtepomp (WP)
- opstelplaats expansievat
- opstelplaats verdeler-voorverwarming
- opstelplaats verwarmingselement in badkamer
- electrisch

RENVOOI GEVEL






- VENTILATIE INSTALLATIE
- opstelplaats gebalanceerde ventilatie (WTV)
- afzuigpunt mechanische ventilatie plafond
- afzuigpunt mechanische ventilatie wand
- afzuigpunt mechanische ventilatie plafond
- afzuigpunt mechanische ventilatie wand
- suurooster
- ventilatorrooster
- screen
- bovoerpunt mechanische ventilatie plafond
- bovoerpunt mechanische ventilatie wand

BOUWKUNDIG

- knijpluk
- entree symbool
- betonwanden
- isolatie
- metseletwerk
- gasbeton
- ongel isoleerde lichte scheidingwand
- gel isoleerde lichte scheidingwand
- HSB-wand, 118mm
- houten wand berging / zij-aanbouw
- dakpakket
- ribbenvoer
- betonvloer
- dakvloer
- wandtegelerwerk vglg. technische omschrijving
- wa = wasmachineruimte
- wd = wasdrooger (wcd en afvoer optioneel)
- draairichting vglg. DR-verspreiding
- RENVOOI BEGLAZING
- beglazing aan binnenzijde (tenzij anders aangegeven)
- inbraakwerendheidsklasse 2 volgens NEN 5096
- beglazing dubbel isolerend
- beglazing triple isolerend
- beglazing dubbel isolerend, letschewig
- beglazing dubbel isolerend, doorschewig
- beglazing triple isolerend, doorschewig
- M beglazing, matglas
- ▲ beglazing, 30 min. brandwerend
- ▲ beglazing, gehardwerend
- ▲ beglazing, zonerend

OPSTELPLAATS

- wa = wasmachineruimte
- wd = wasdrooger (wcd en afvoer optioneel)

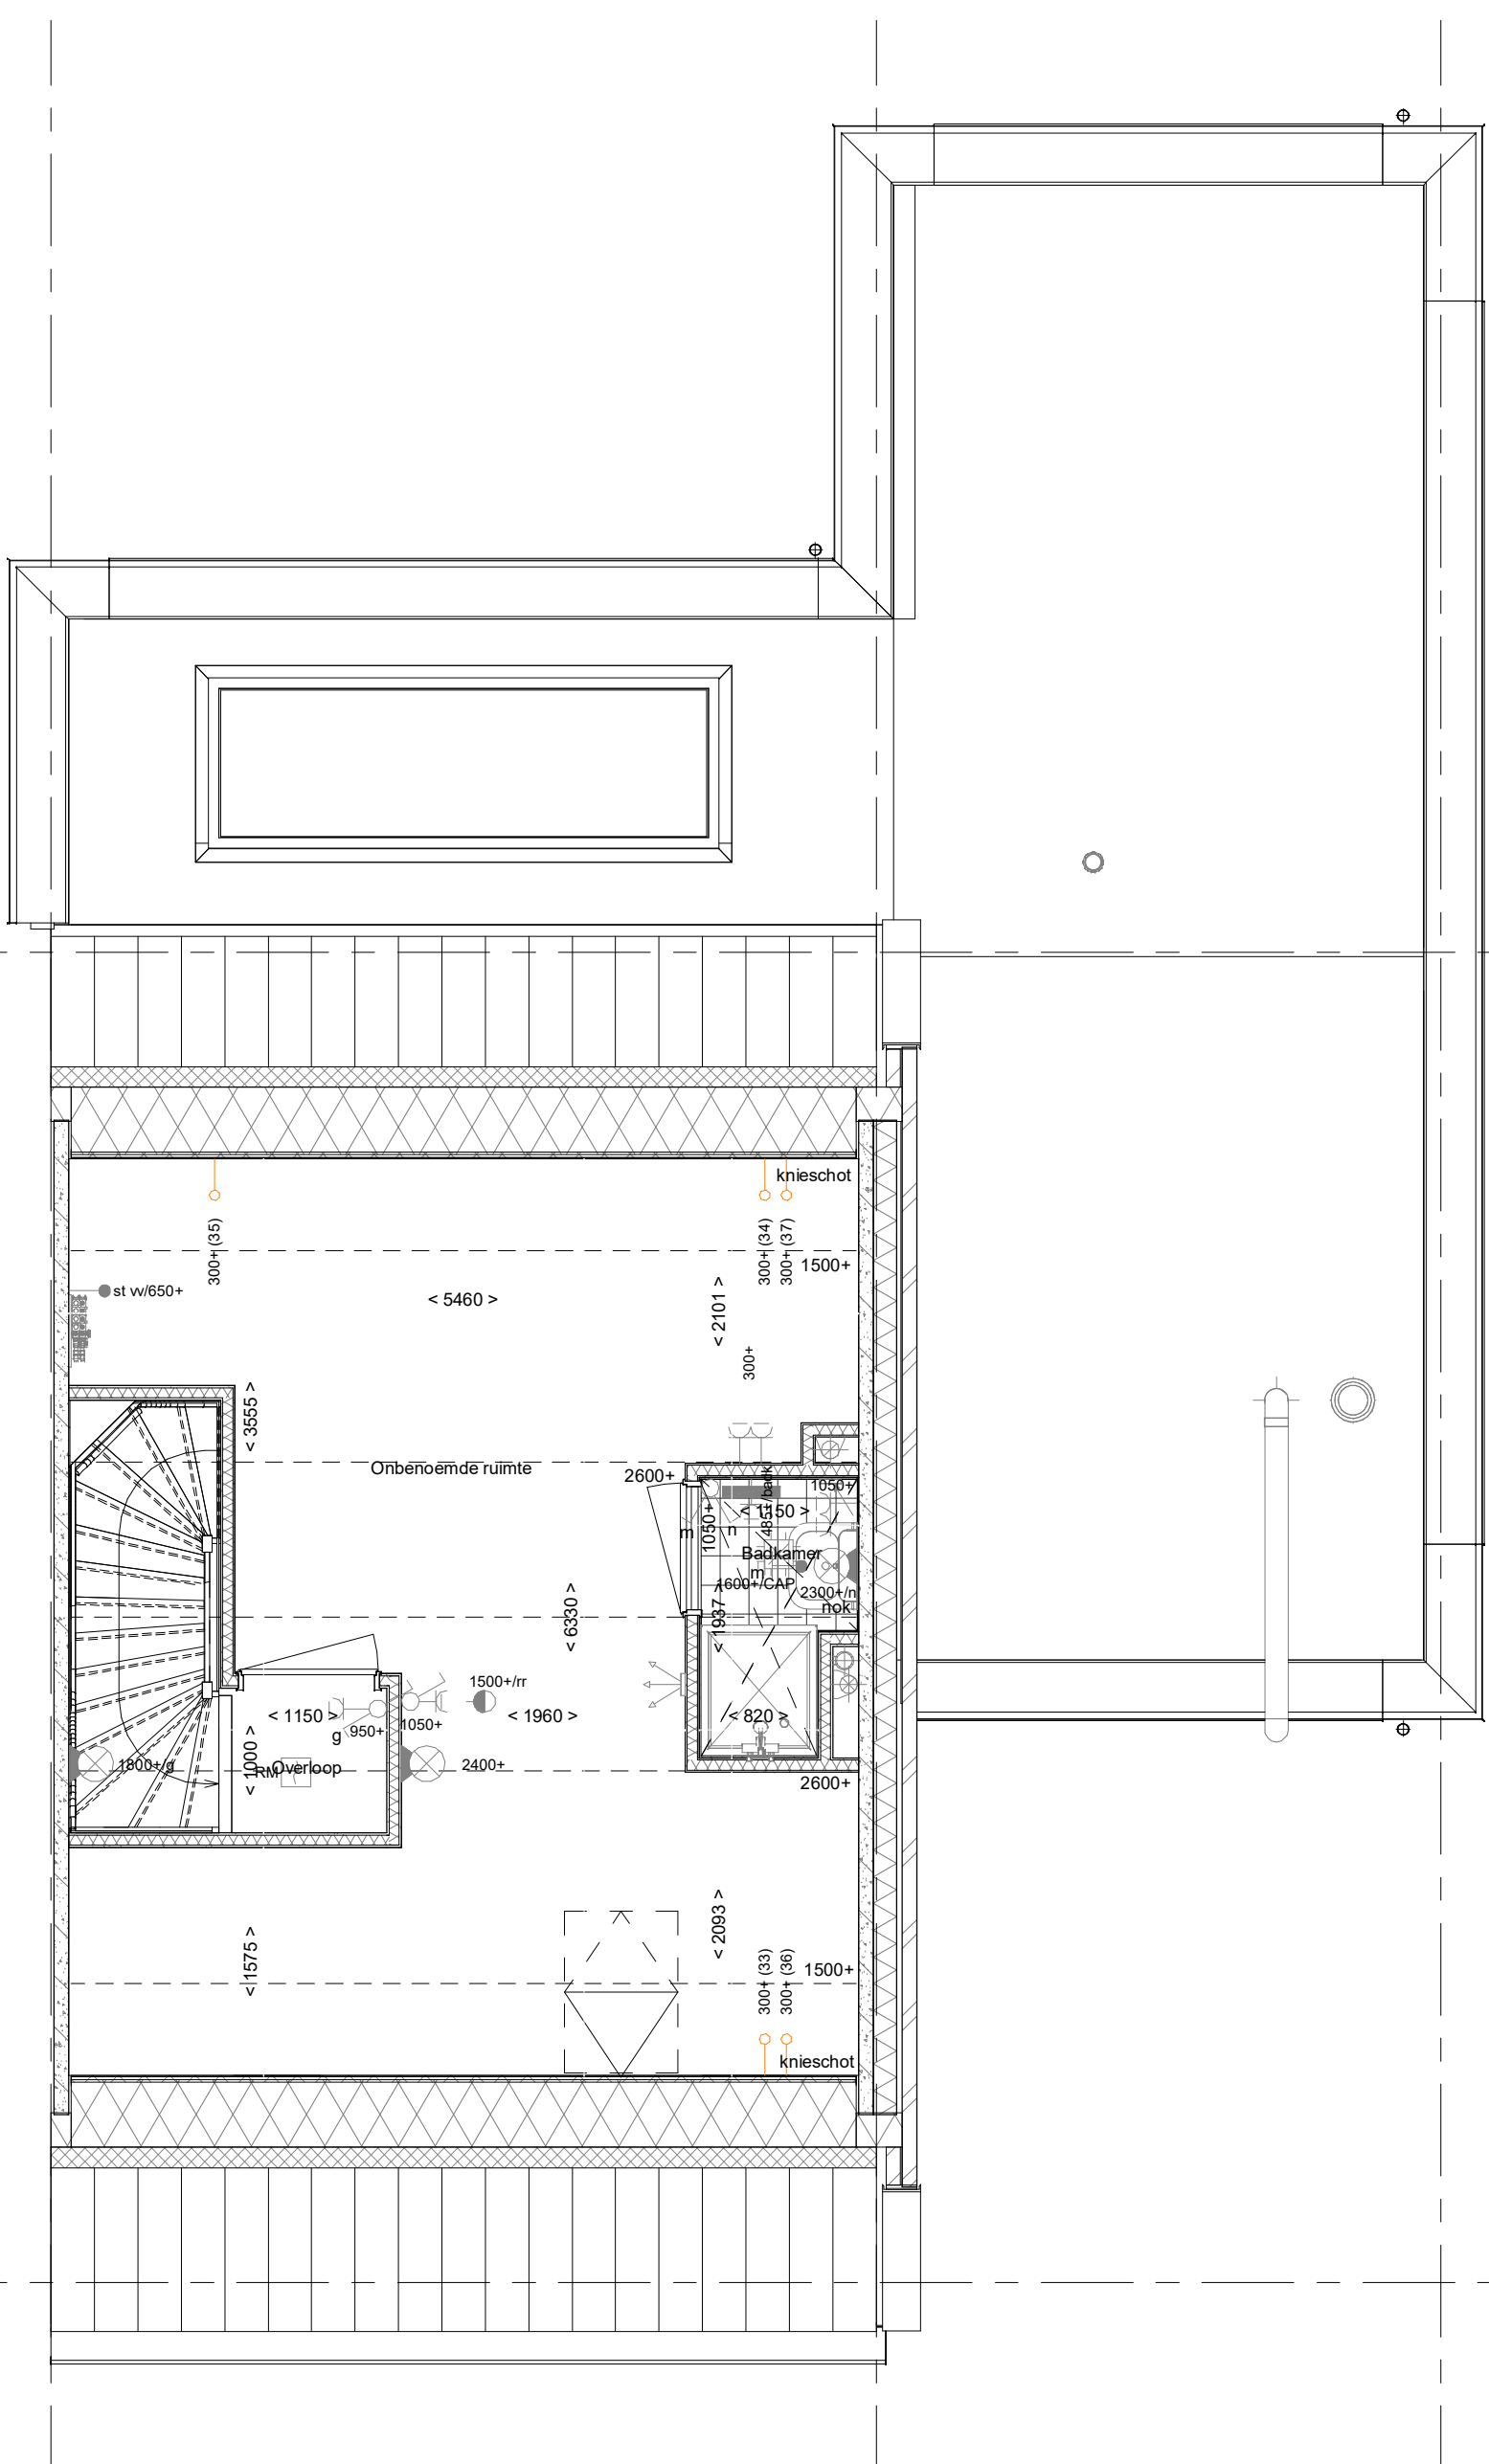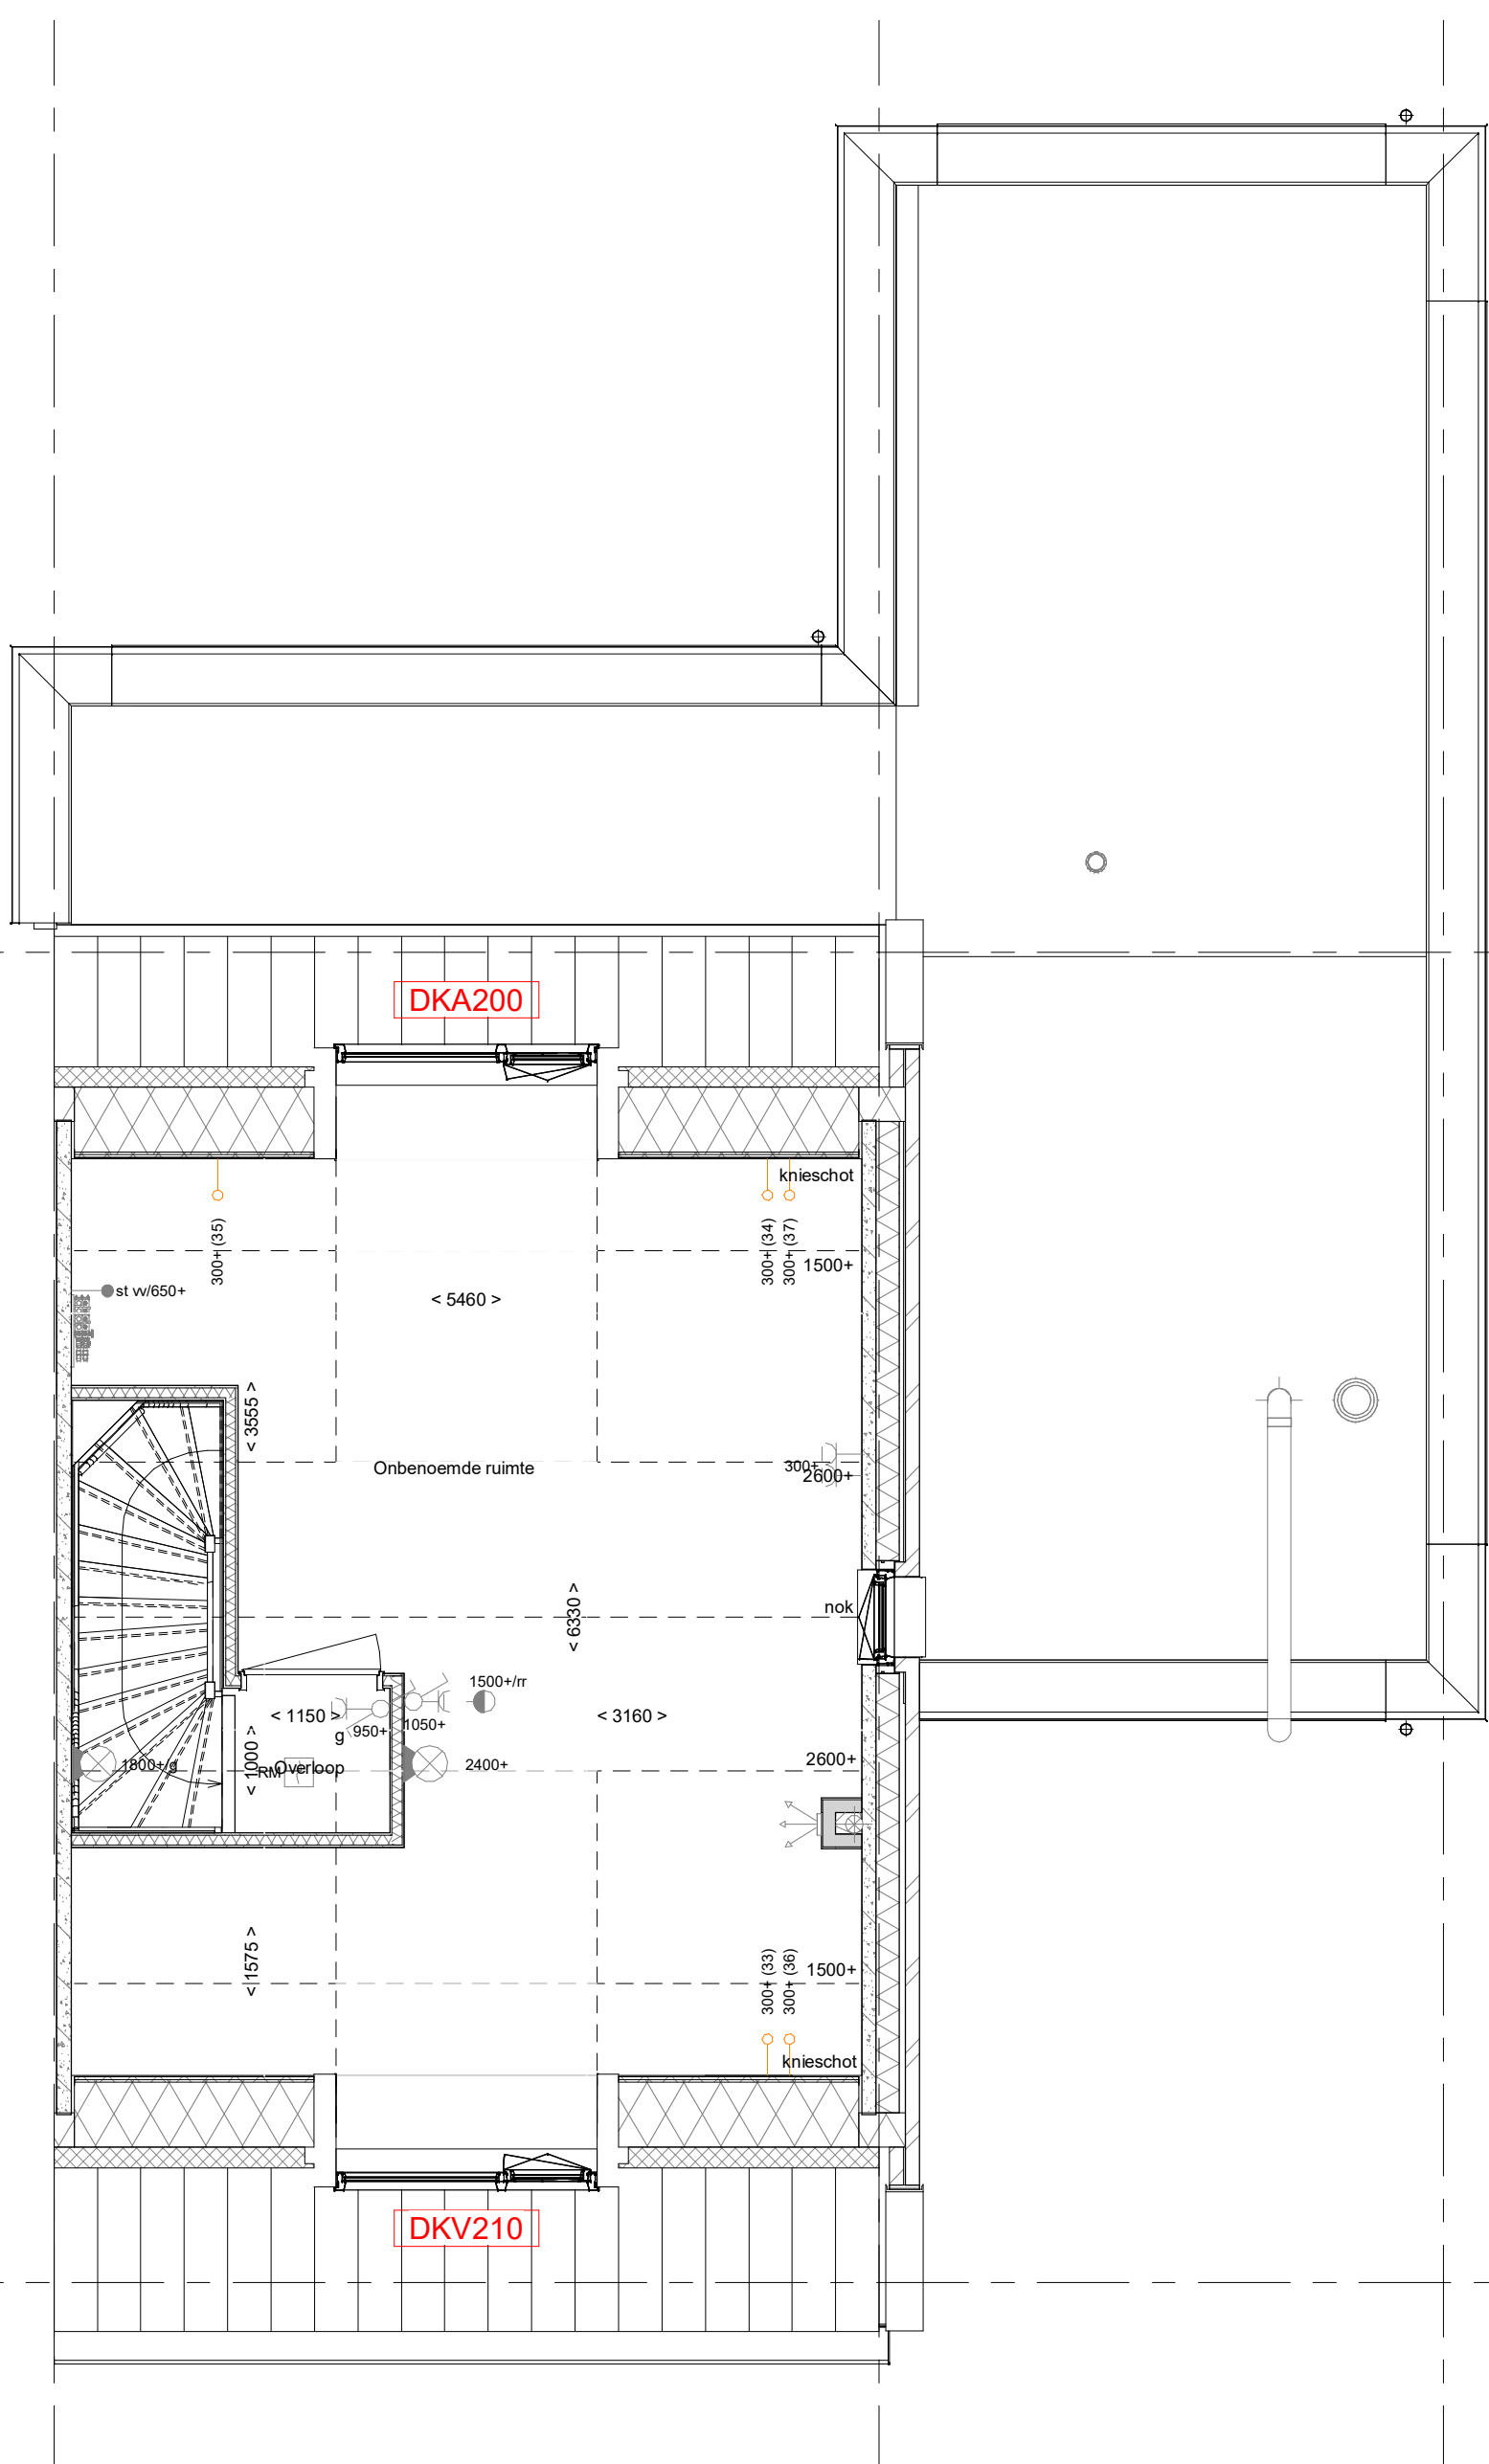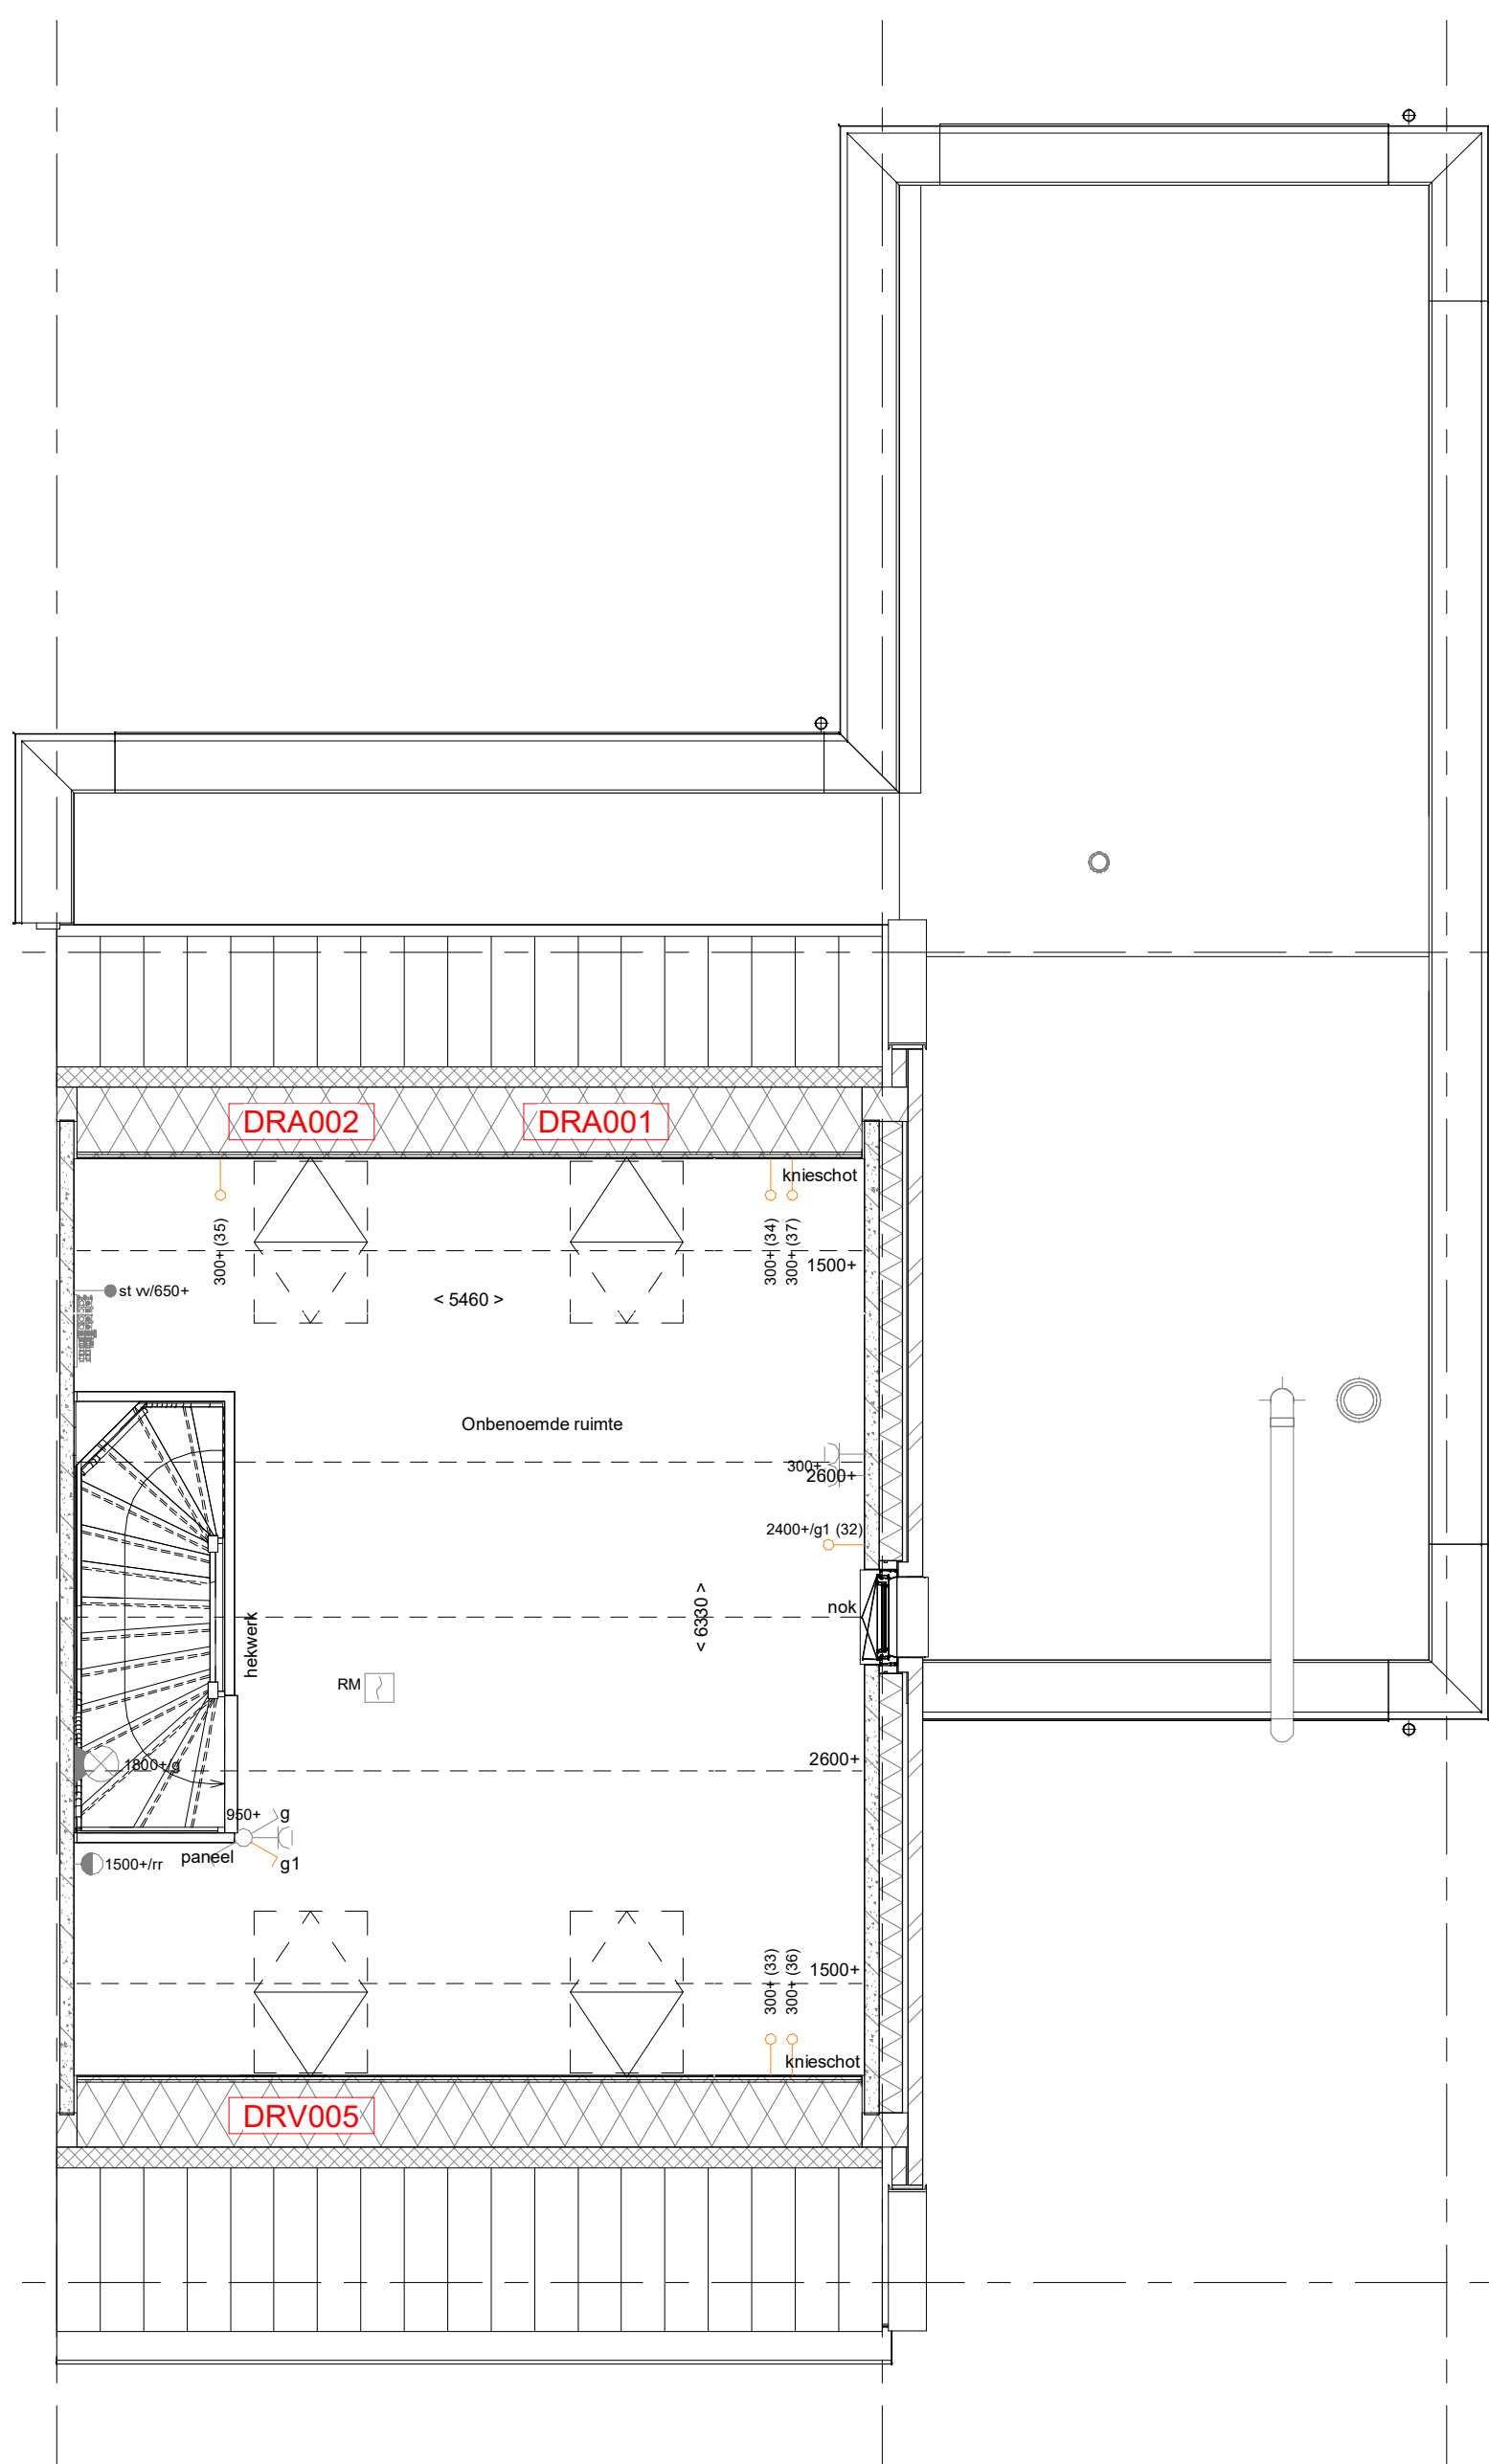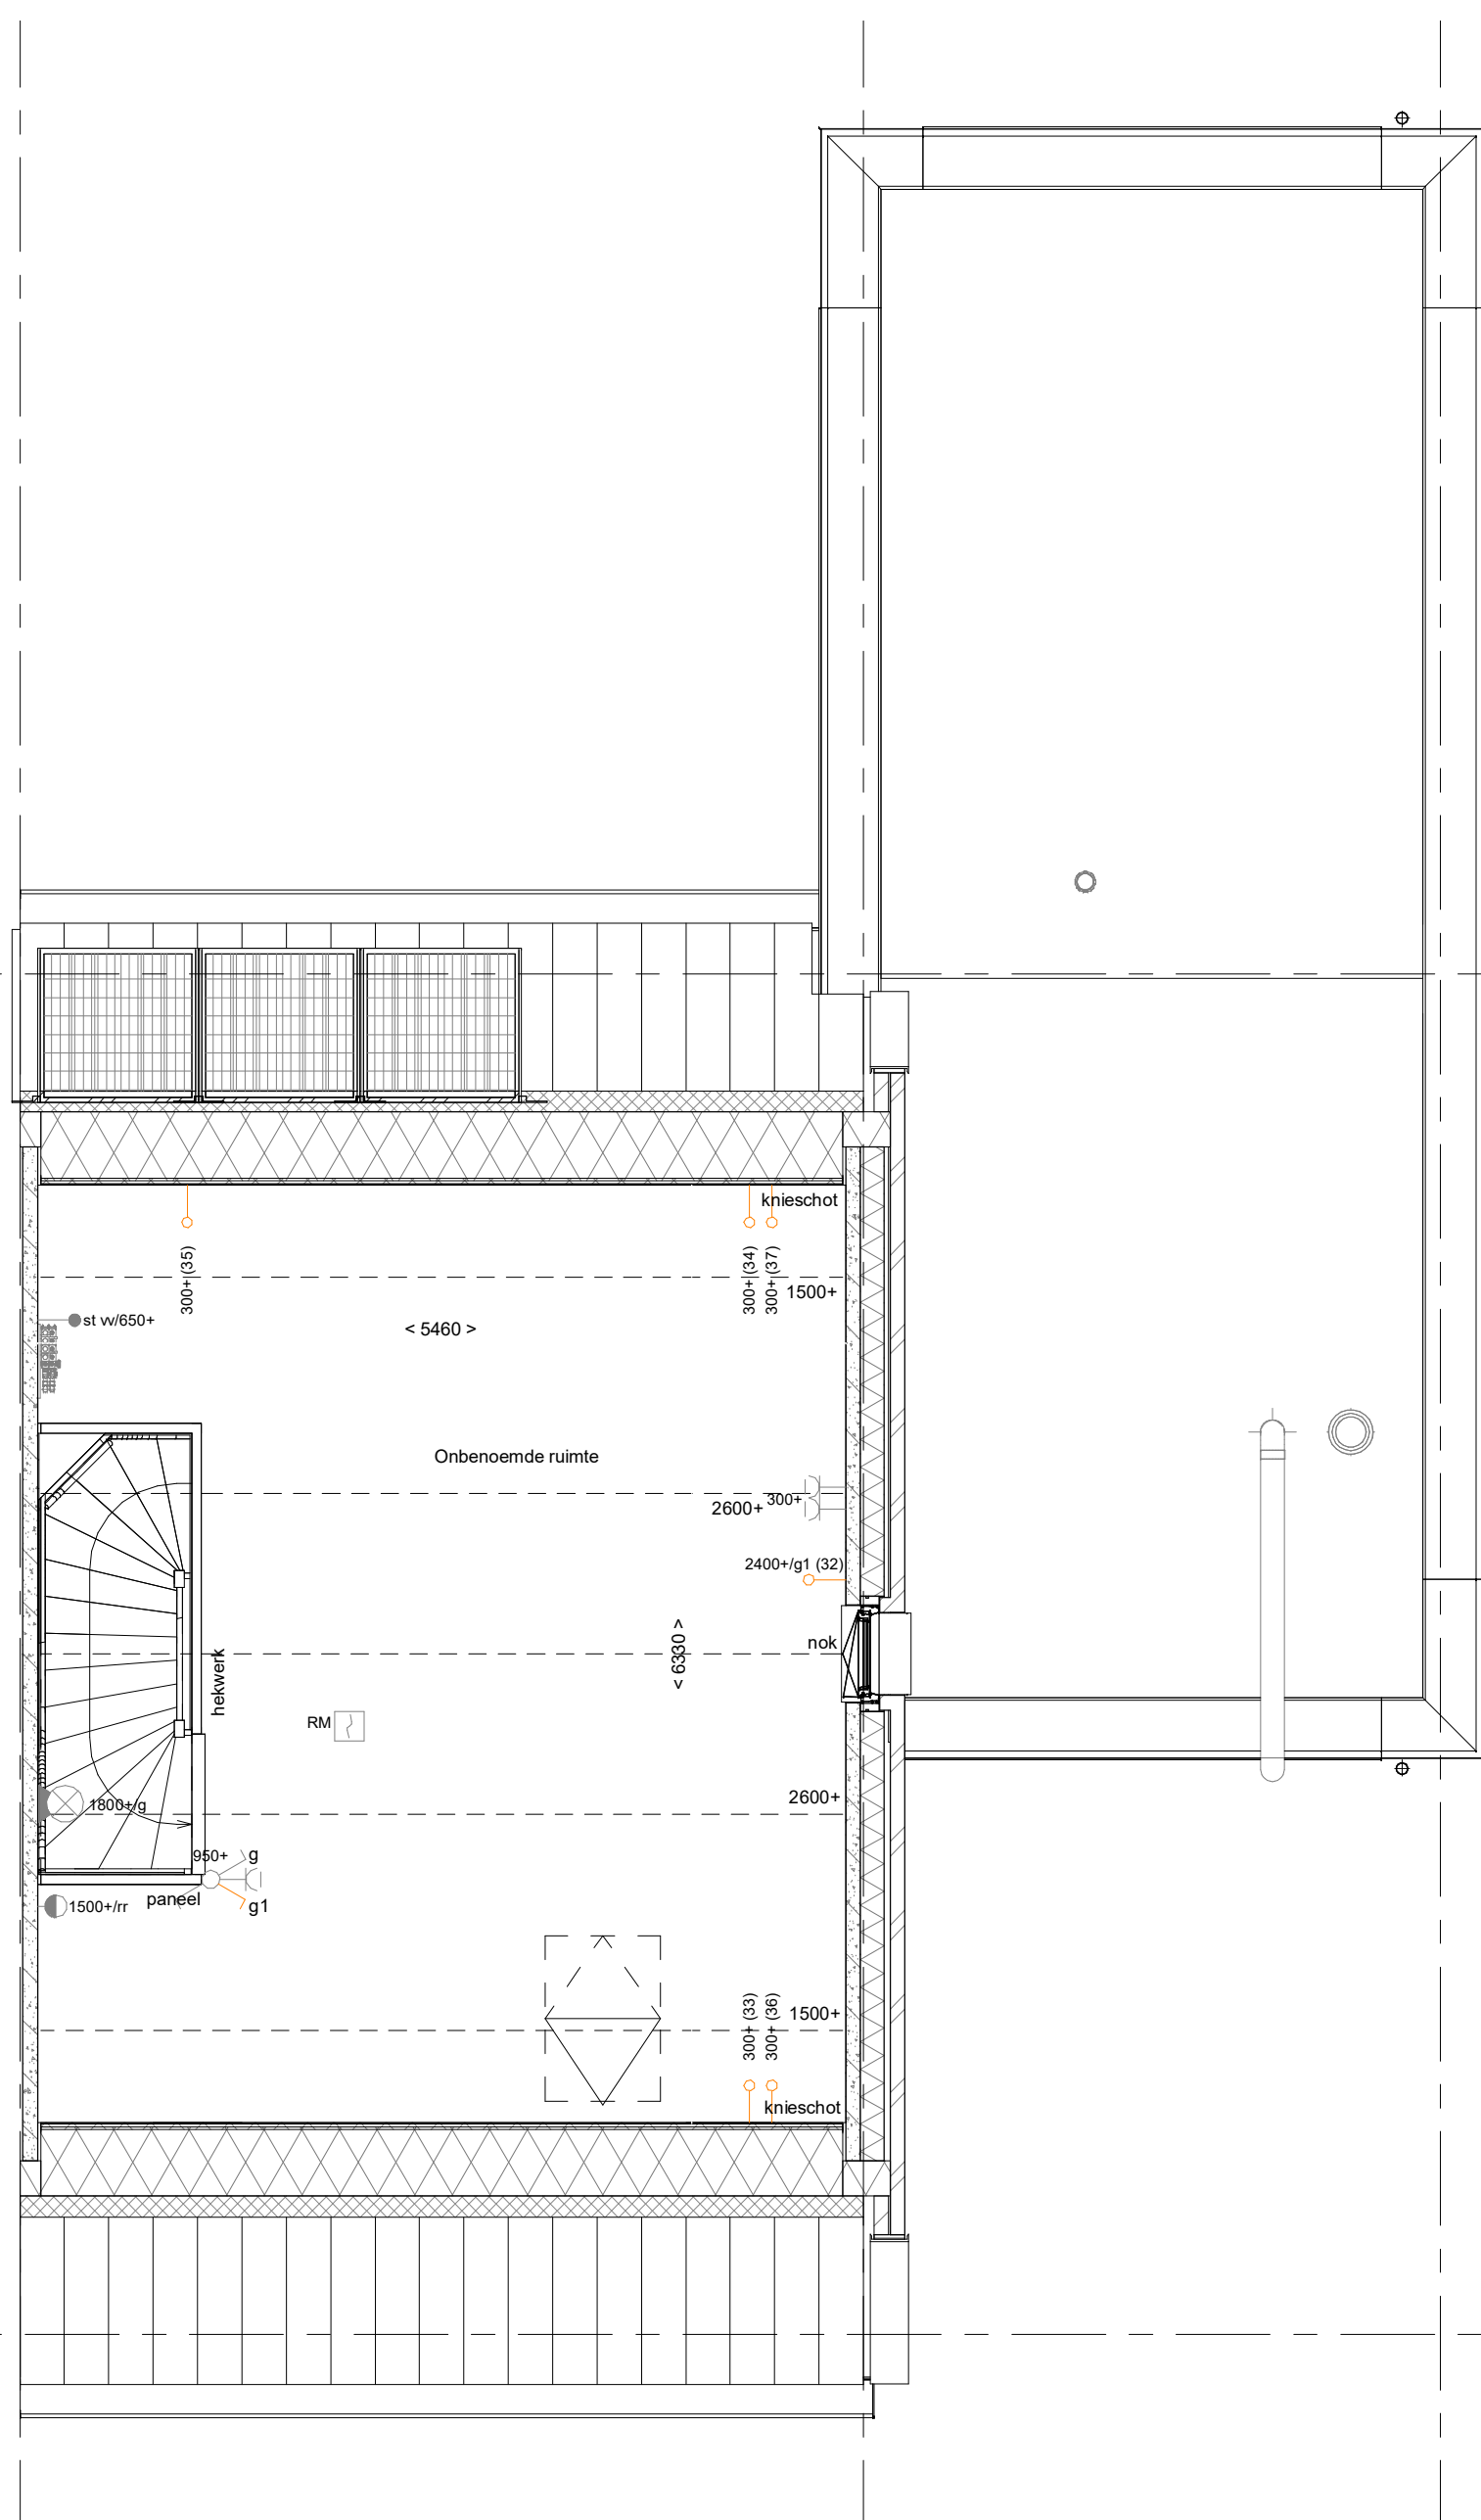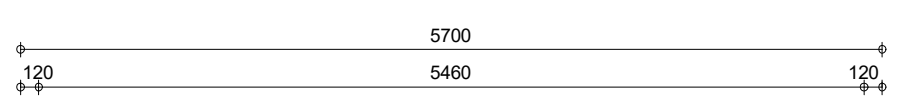

1e verdieping

1 : 50

PL0101 - 1e verdieping in basis uitvoering bij bouwnummer 10 en 19

DRA001 - Dakraam achtergevel (kopgevelzijde)  
DRA002 - Dakraam achtergevel (bouwmuurzijde)  
DRV005 - Dakraam voorgevel (bouwmuurzijde) alleen bij bouwnummer 10 en 19

DKA200 - Dakkapel aan de achtergevel zonder overstek (buitenwerks circa 2,3 m²)  
PL0130 - 1e verdieping met overloop en onbenoemde ruimte  
DKV210 - Dakkapel aan de voorgevel zonder overstek (buitenwerks circa 2,3 m²) standaard bij bouwnummer 17, optie voor bouwnummer 10 en 19

PL0132XXX- Badkamer op 1e verdieping

Bouwnummer 10,17,19

Wijziging nr.	Wijziging datum	Wijziging omschrijving
<p>Projectnaam: De Waarden I Aarlesche Erven Projectlocatie: Best Projectnr.: G.105813 / VB22-07500-01</p> <p>Opdrachtgever: Heijmans Vastgoed B.V. Architect: FAAM ARCHITECTS Projectfase: Verkooptekening Onderwerp: <b>5700_optie_1e verdieping B11 - blok O-Q-R</b></p>		
<p>Opdrachtnr.: 5343 JF Houtland Postbus 111 5249 AG Houtland T 031 - 645 51 11 F 031 - 645 51 11</p>		<p><b>heijmans</b> Woningbouw</p> <p>Formaat: A0 verticaal Schaal: 1:50 Datum: 22-07-2022 Getekend: VDB</p>
<p>VK-1.911</p>		

N.B.: zie voor de indeling en kleurstelling van de basisgevel van de woning uw overzichtstekening