

RENVOOI
Symbolen alleen van toepassing indien in de woning aangegeven

- ELEKTRISCHE INSTALLATIE**
- Aansluitpunt 1 fase, met en beschermingscontact, pv-install bedraad, niet afgemonteerd (toos in mk)
 - Aansluitpunt voeding PV-installatie (indien PV-install aanwezig)
 - Aansluitpunt niet bedraad
 - Loze leiding wordt bedraad met CAI en UTP kabel, niet afgemonteerd,
 - Aansluitpunt TV
 - Aansluitpunt DATA
 - Deurbel
 - Centraal aardpunt
 - Centraaldoos tbv verlichting
 - Bedrader
 - Enkelpolige schakelaar met wandcontactdoos
 - Aansluitpunt tbv armatuur op wand
 - Rookmelder, optisch op lichtnet conform NEN 2555
 - Schakelaar, 1-polig
 - Schakelaar, serie-
 - Schakelaar, wissel-
 - Schakelaar, wissel-, 2-voudige uitvoering
 - Schakelaar, wissel-remispolig
 - Schakelaar, 3-standen tbv bediening ventilatie
 - Sturing naar wp (rbe)
 - Na-regeling (r)
 - Balenoelers (N-NO zijde schaduwrijk)
 - Verdeelinrichting
 - Wandcontactdoos 1-voudig met beschermingscontact
 - Wandcontactdoos 1-voudig met beschermingscontact, waterdicht
 - Wandcontactdoos 2-voudig met beschermingscontact, verticaal
 - Wandcontactdoos 2-voudig met beschermingscontact, horizontaal
 - Wandcontactdoos met wisselschakelaar
 - Wandcontactdoos, perilex, 2x230V tbv formis
 - Wandcontactdoos, perilex, mv 230V, WP 400V
 - PV Dakdoorvoer i.b.v. PV
 - Ruimtereservering omvormer PV-installatie
 - PV-paneel
 - PV panelen ter indicatie, aantal en positie kan afwijken van tekening
 - aantal PV panelen conform de specifieke bouwnummer BENG berekening

CENTRALE VERWARMING - EN WATERINSTALLATIE

- hwa op hemeelwaterafoer
- buitenkraan vorstvrij (optie)
- opstelplaats warmtepomp (WP)
- opstelplaats expansievat
- opstelplaats verdelers-voerverwarming
- verwarmingselement in badkamer
- elektrisch

RENVOOI GEVEL

- VENTILATIE INSTALLATIE**
- opstelplaats gebalanceerde ventilatie (WTV)
 - afzuigpunt mechanische ventilatie plafond
 - afzuigpunt mechanische ventilatie wand
 - opstelplaats mechanische ventilatie (WTV)
 - ventilatorooster
 - screen
 - toevoerpunt mechanische ventilatie plafond
 - toevoerpunt mechanische ventilatie wand

BOUWKUNDIG


- kruipkluik
- entree symbol
- betonwanden
- isolatie
- metselwerk
- gasbeton
- ongesloede lichte scheidingswand
- gesloede lichte scheidingswand
- HSB-wand, 118mm
- houten wand berging / zij-aanbouw
- dakpakket
- ribbenvloer
- betonvloer
- dekplaat
- wandtegels vgs. technische omschrijving
- Opdrachting Volgens DIN norm
- RENVOOI BEGLAZING
- beglazing aan binnenzijde (tenzij anders aangegeven)
- inbraakwerendheidsklasse 2 volgens NEN 5096
- beglazing dubbel isolerend
- beglazing triple isolerend
- beglazing dubbel isolerend, letselveilig
- beglazing triple isolerend, letselveilig
- beglazing dubbel isolerend, doorvalveilig
- beglazing triple isolerend, doorvalveilig
- beglazing, matglas
- beglazing, 30 min. brandwerend
- beglazing, gehidswerend
- beglazing, zonwerend

OPSTELPLAATS


- wm = wasmachine
- wd = wasdroger (wcd en afvoer optioneel)

Badkamer in midden van woning


Wijziging nr.	Wijziging datum	Wijziging omschrijving
<p>Projectnaam: De Waarden I Aarlesche Erven Projectlocatie: Best Projectnr.: G.105813 / VB22-07500-01</p> <p>Opdrachtgever: Heijmans Woningbouw B.V. Architect: FAAM ARCHITECTS Projectfase: Verkooptekening Onderwerp: Opties V1 getekend 1e verdieping</p>		
<p>Formaat: A1 verlargd Schaal: 1:50 Datum: 22-07-2022 Getek.: VDB</p>		<p>heijmans Woningbouw</p> <p>020 - 543 51 11 043 - 46 18 000 073 - 543 51 51</p>
<p>VK-1.919-EGU</p>		

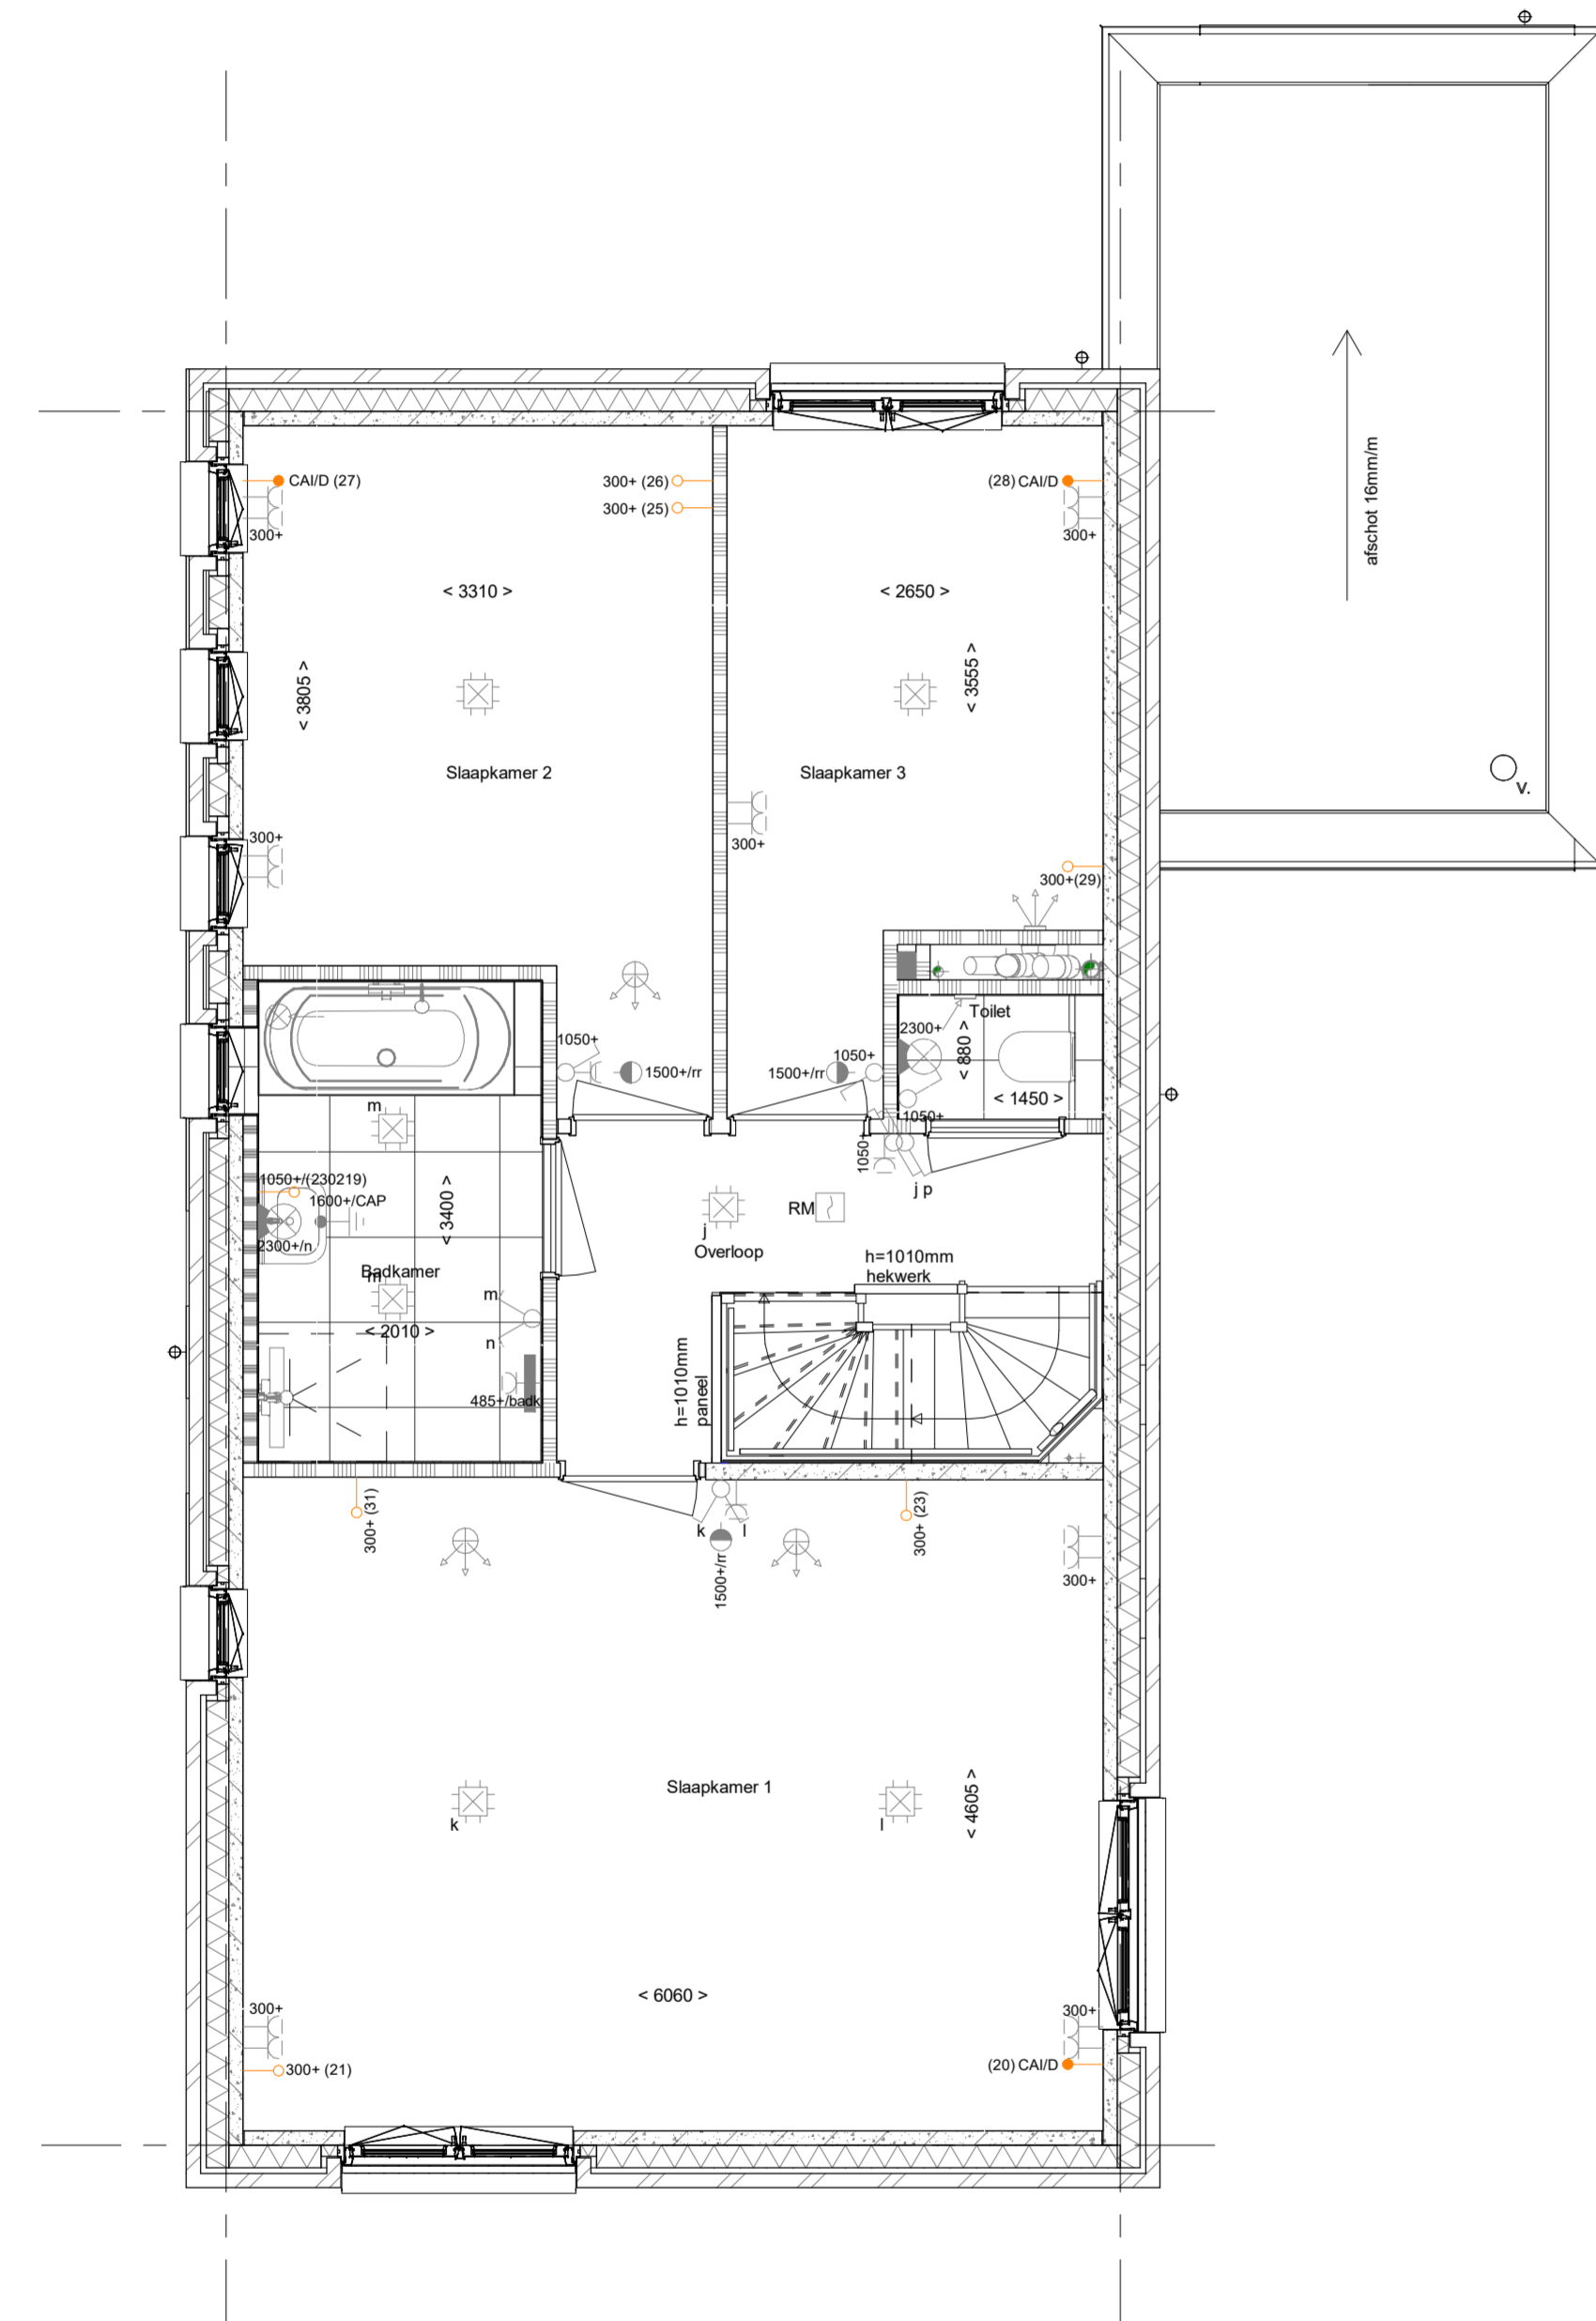

PL0101 - 1e verdieping in basis uitvoering

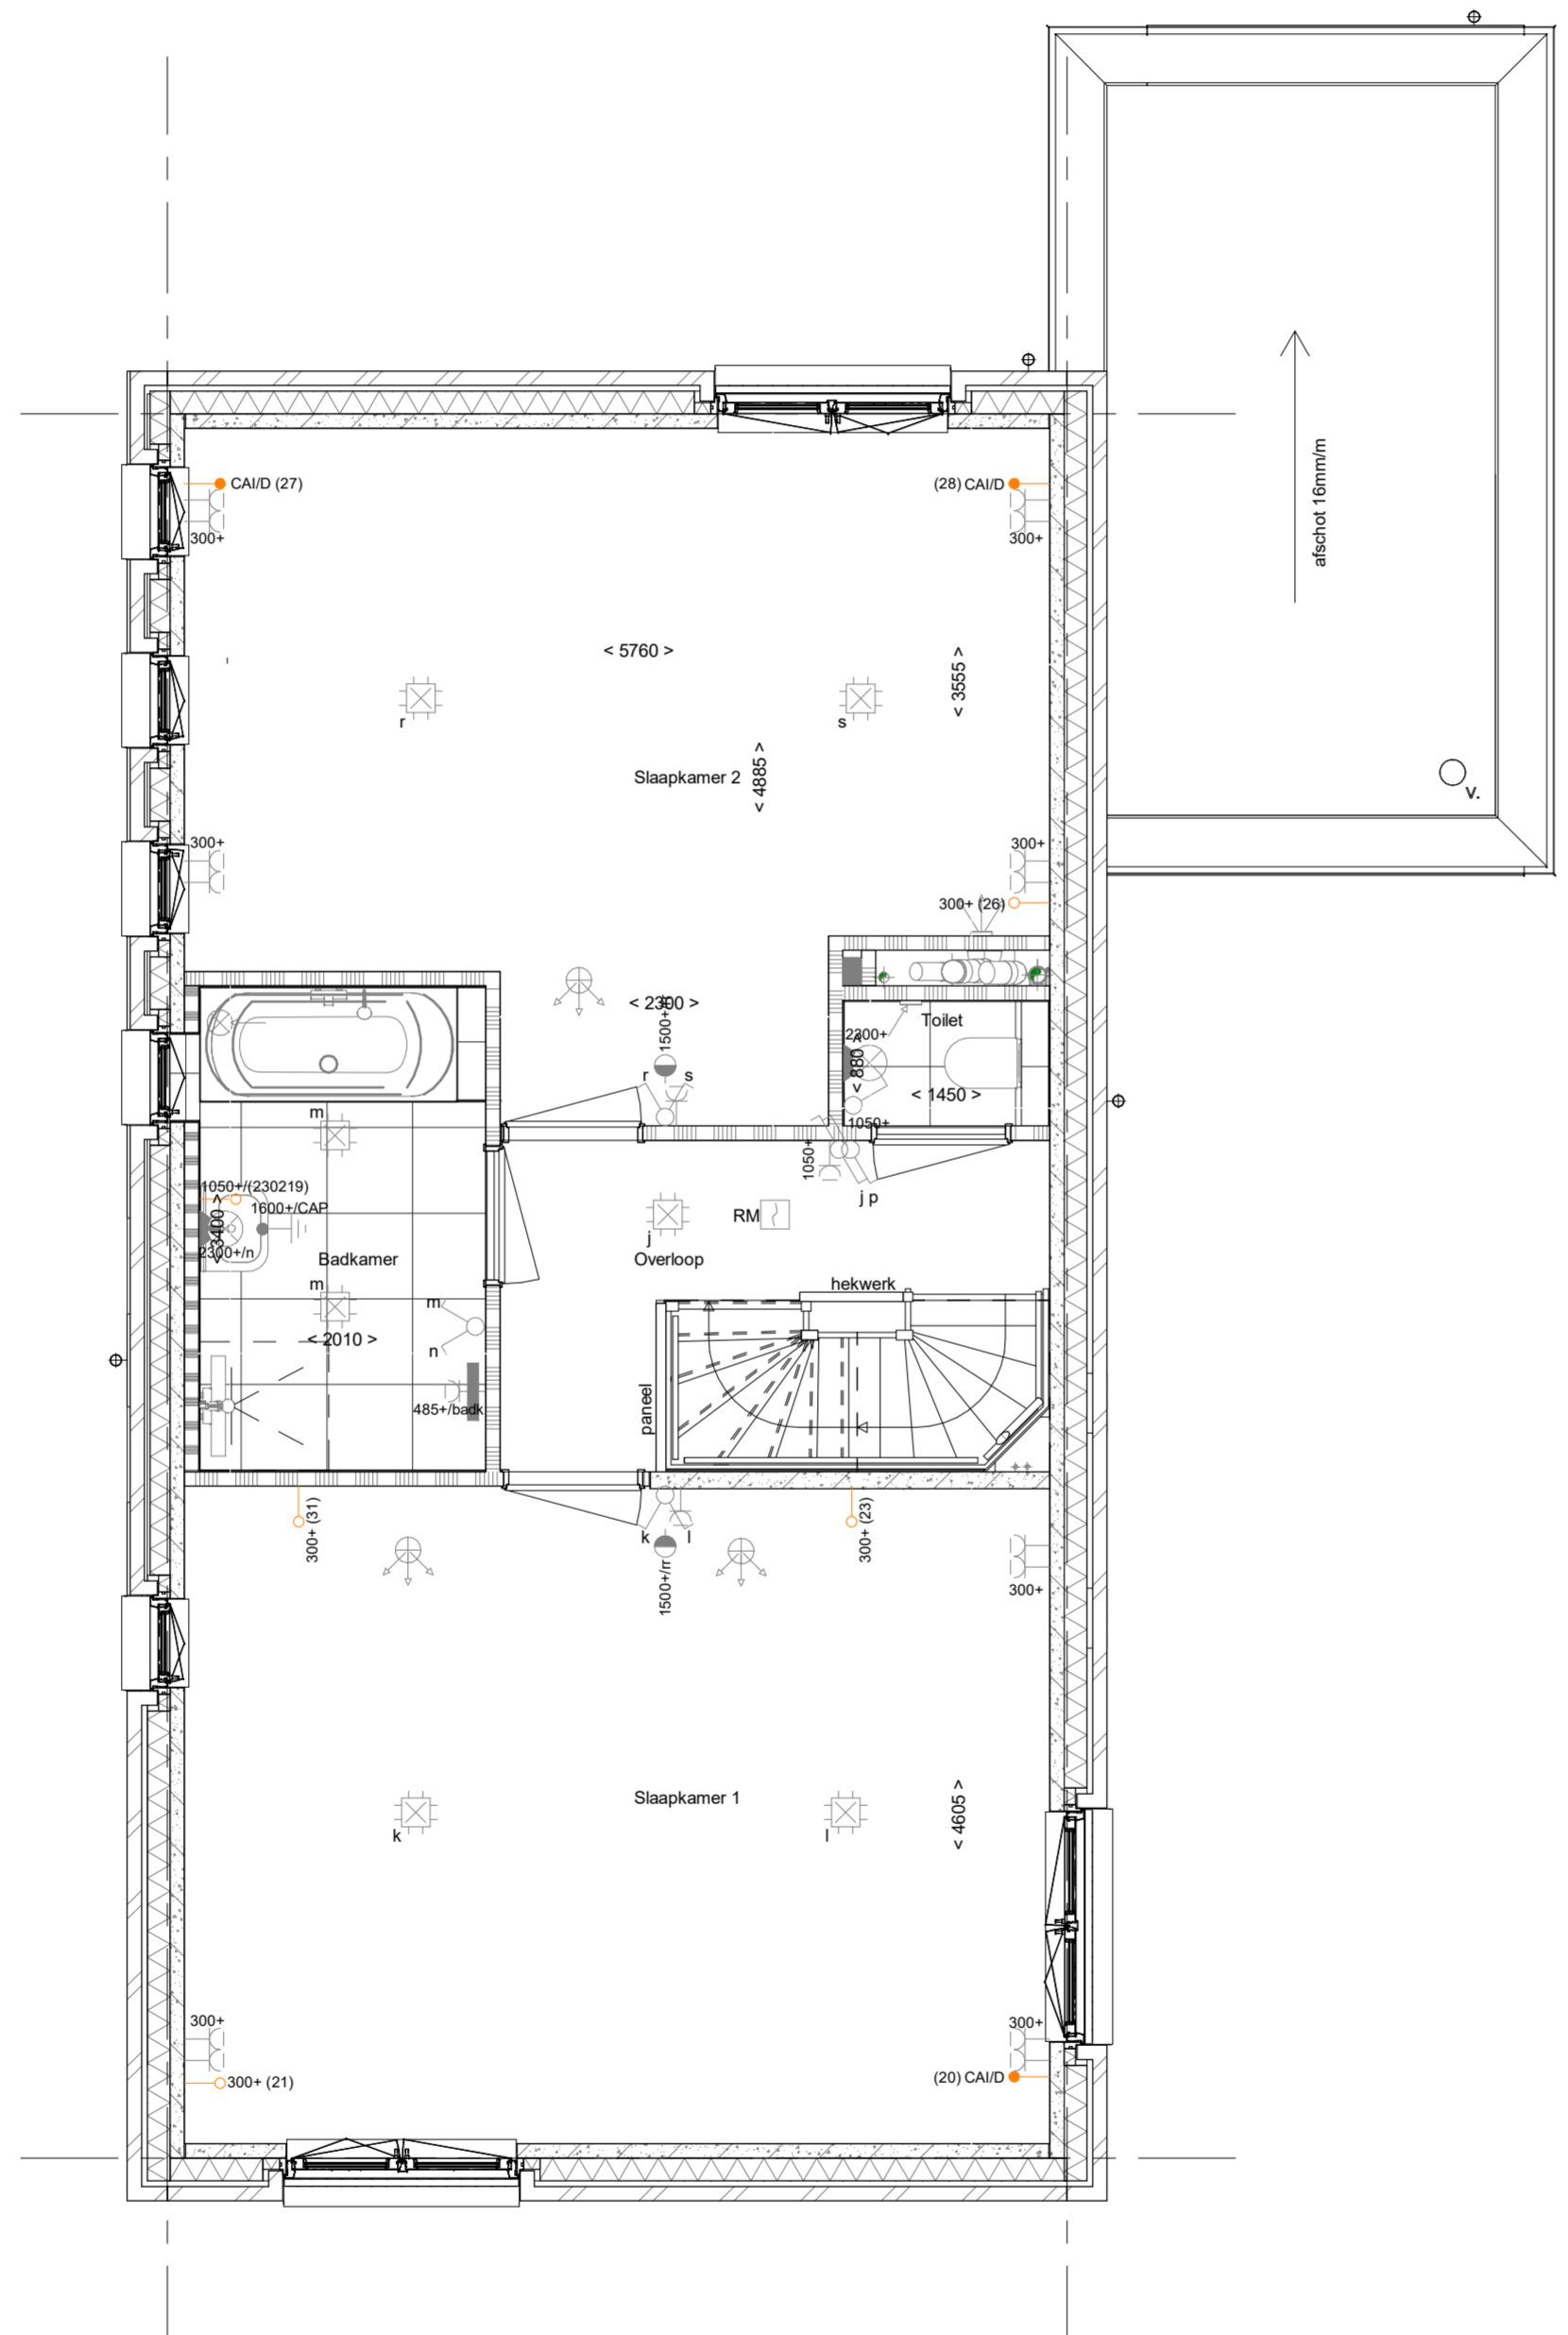


PL0110 - Samenvoegen slaapkamer 2 en 3

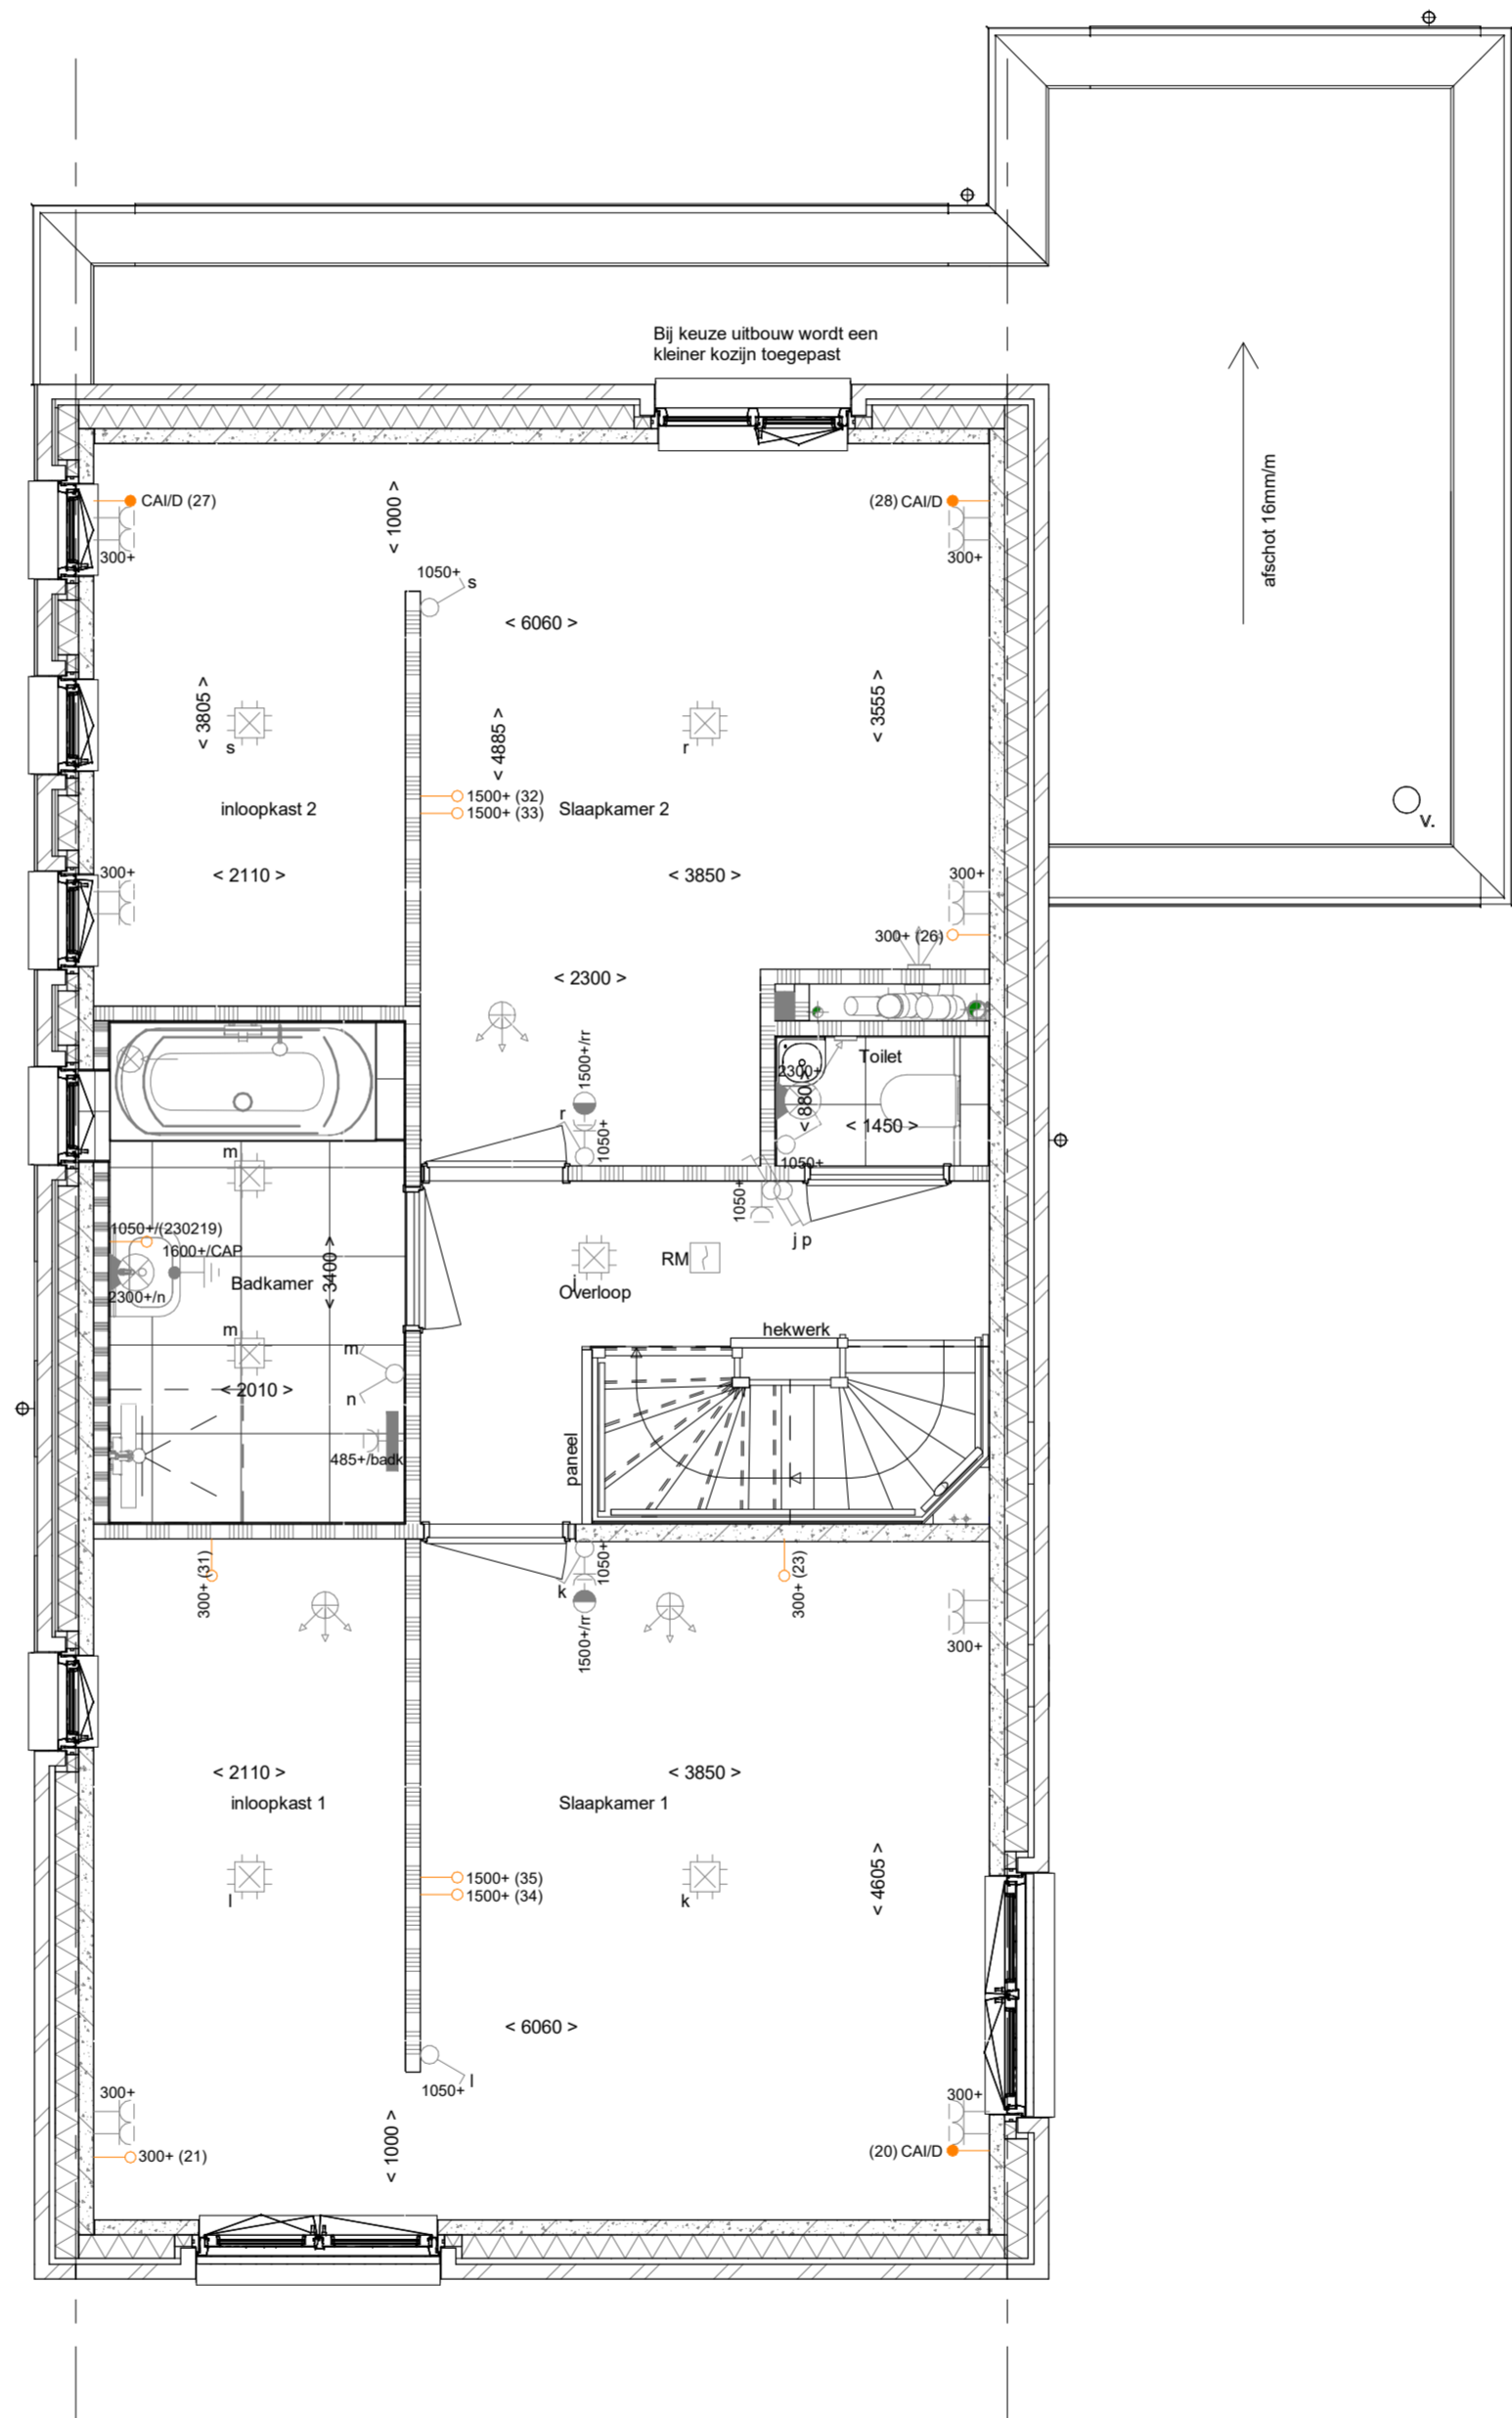

PL0111 - Inloopkast in slaapkamer 1

PL0112 - Inloopkast in slaapkamer 2 (alleen i.c.m. PL0110)

205006 - Koudwater en rioleringsaansluiting in toilet b.v. fontein

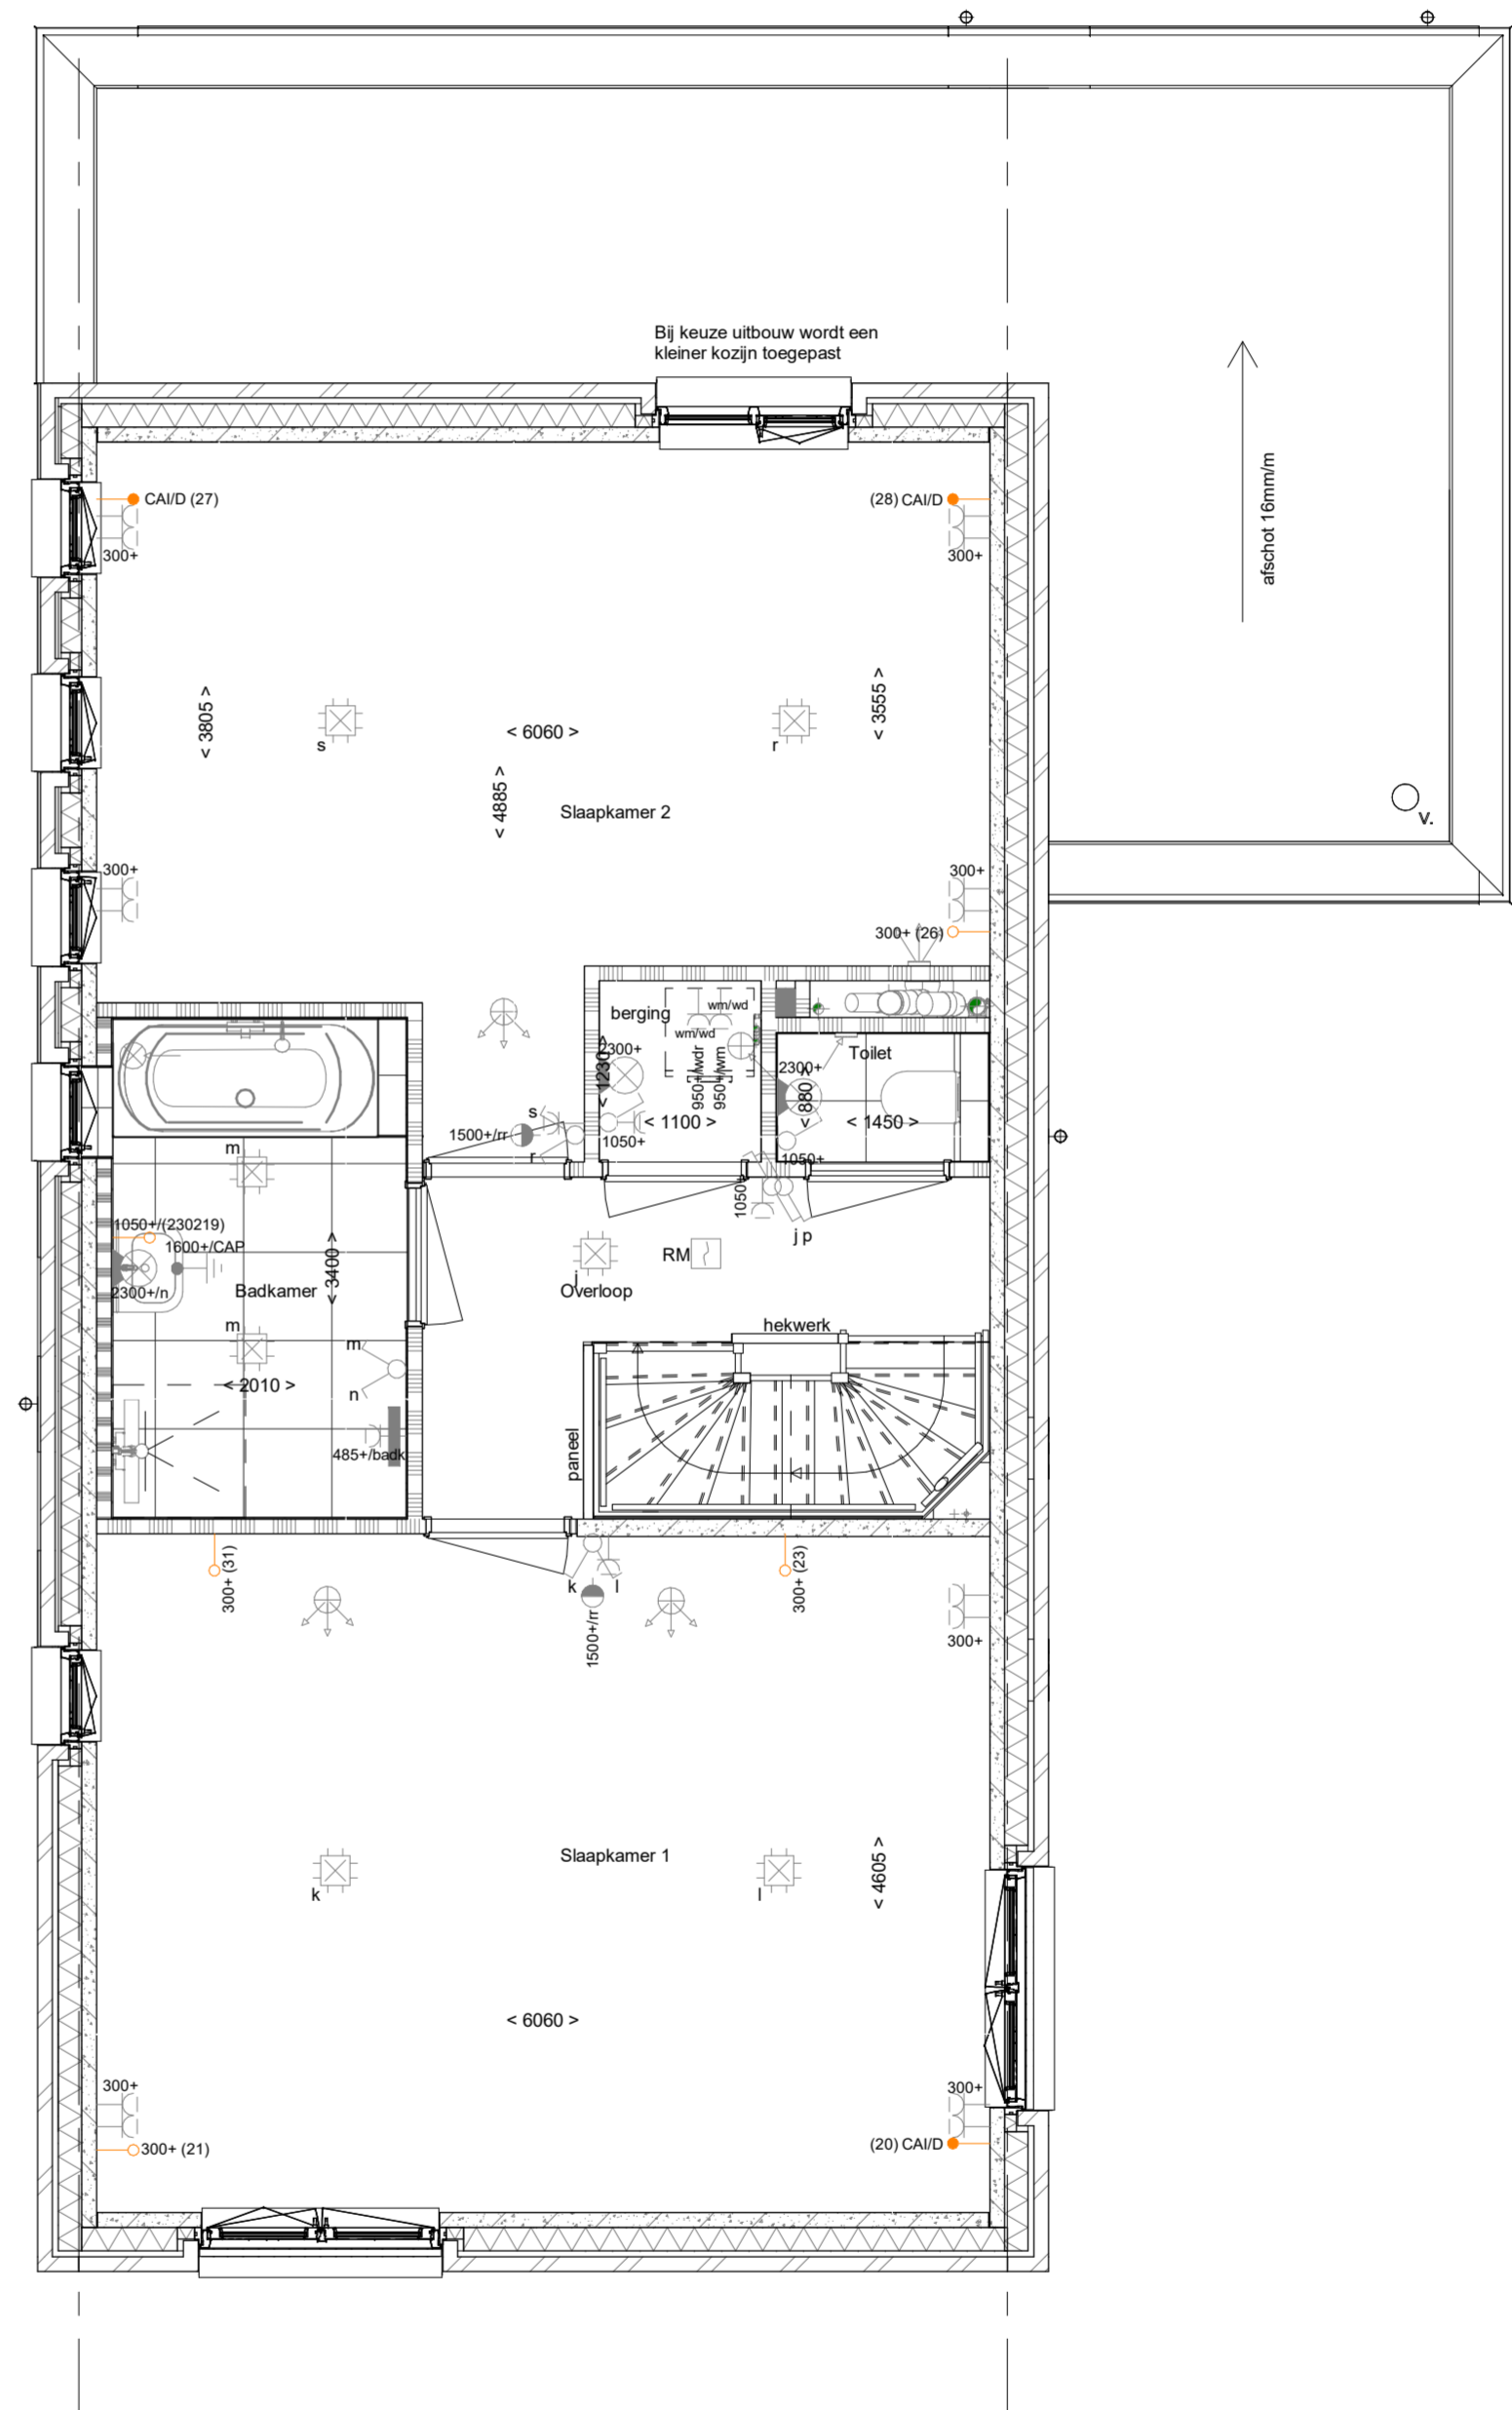

PL0113 - Bergingskast naast toilet (alleen i.c.m. PL0110)

PL0113W - Aansluiting wasmachine en wasdroger in berging (alleen i.c.m. PL0113)

TR1250 - Dichte trap van 1e verdieping naar 2e verdieping

Bouwnummers:

C01 25, 51, 52 getekend

N.B.: zie voor de indeling en kleurstelling van de basisgevel van de woning uw overzichtstekening