




PL0201 - 2e verdieping in basis uitvoering

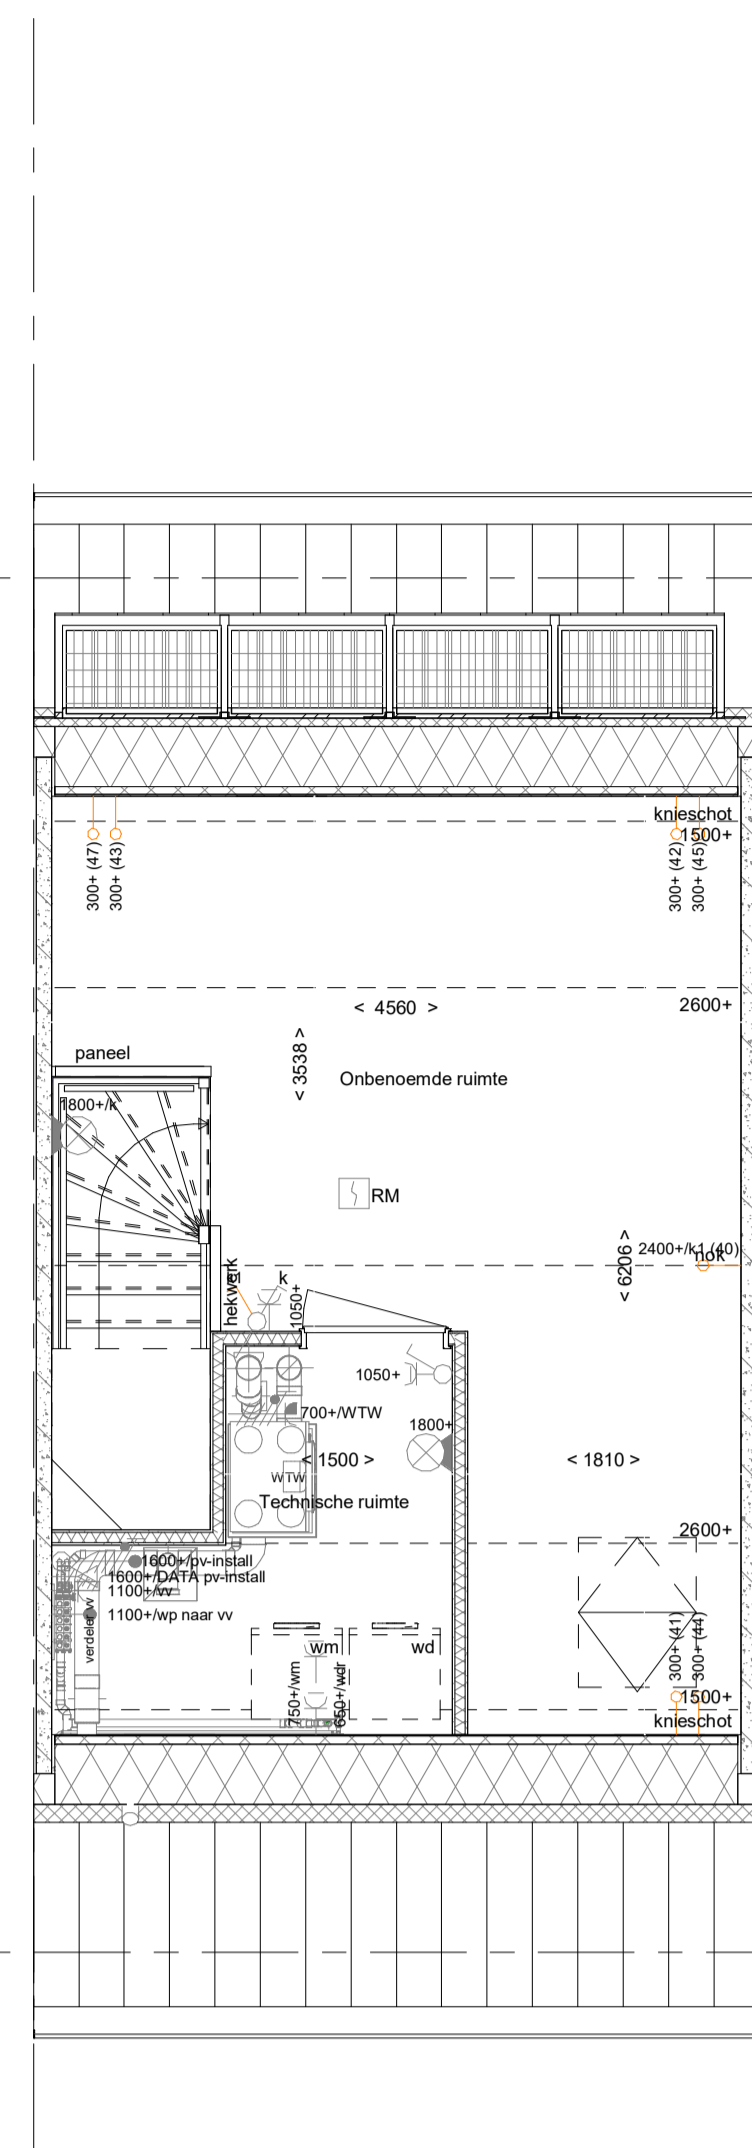

PL0206 - 2e verdieping met technische ruimte

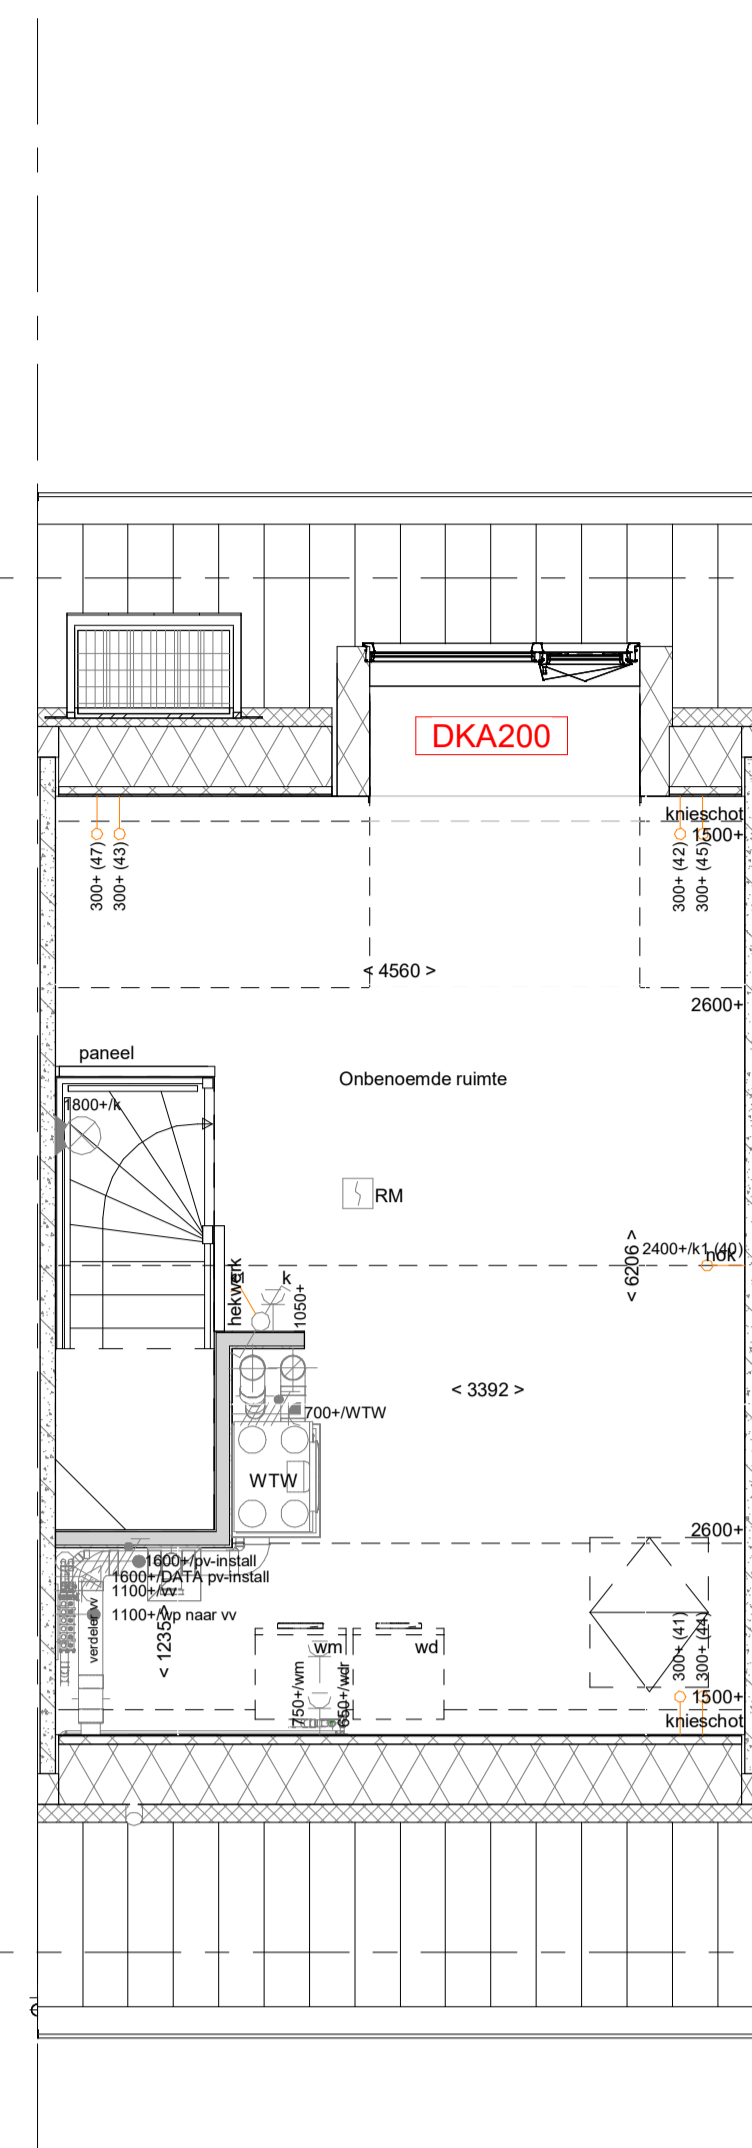

DKA200 - Dakkapel aan de achtergevel zonder overstek (buitenwerks circa 2,0 m) i.p.v. een dakraam

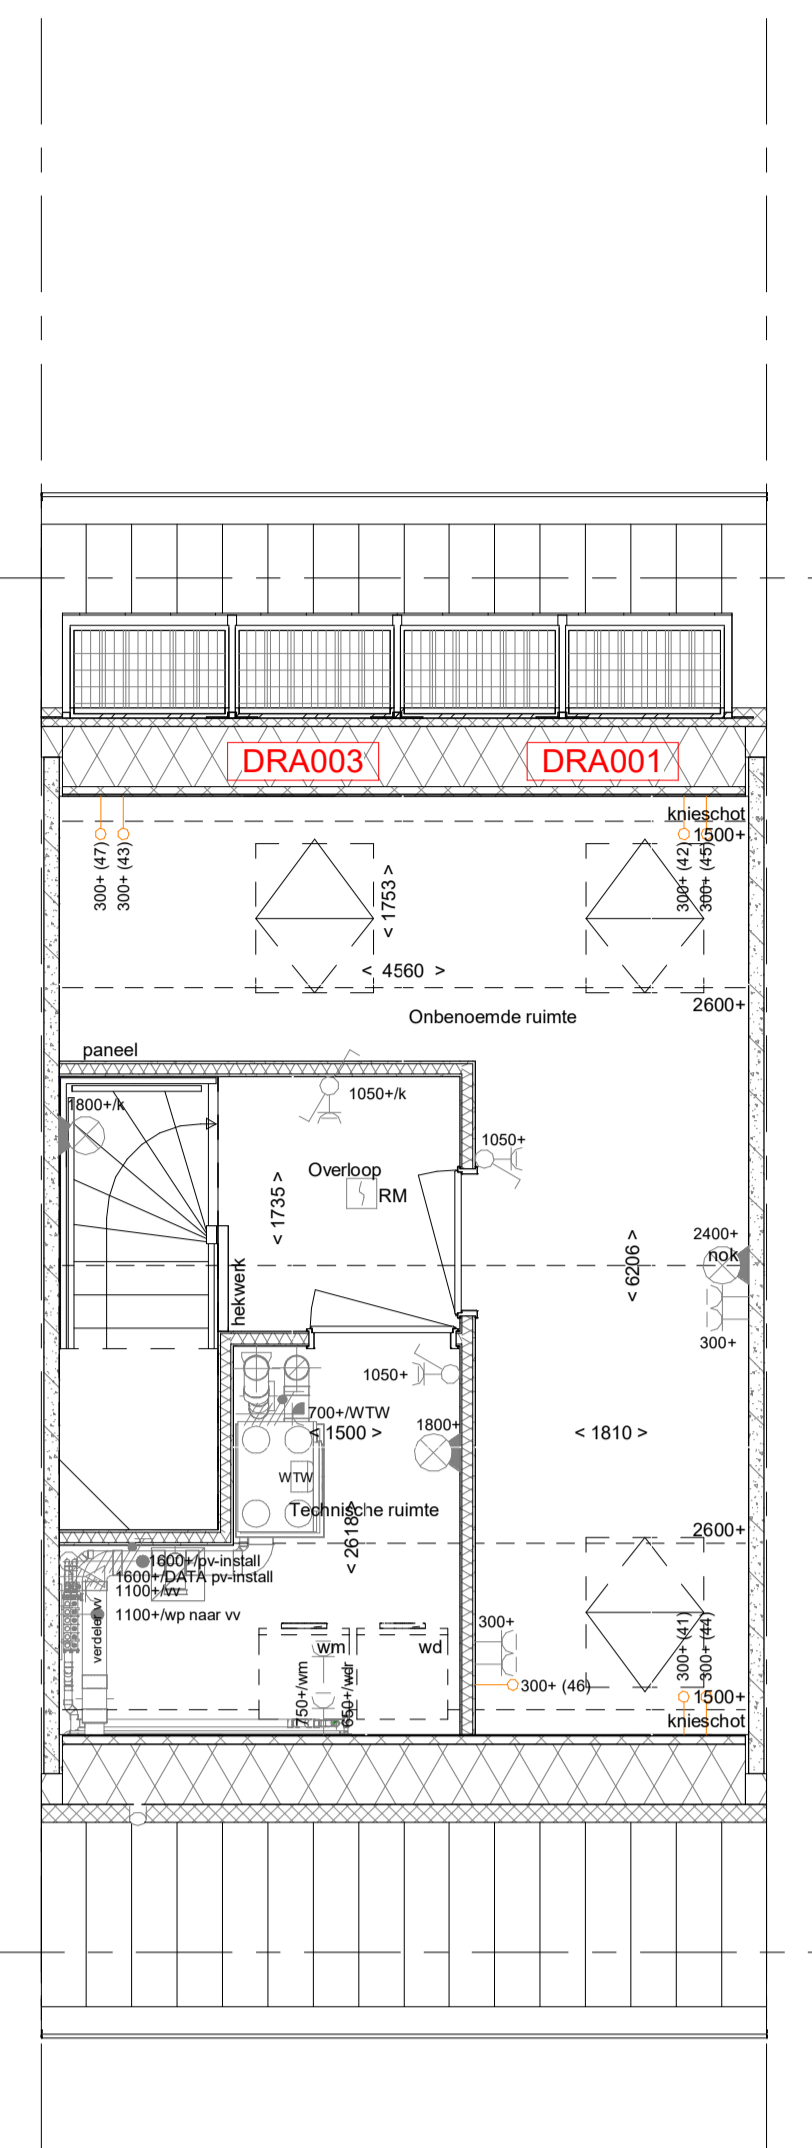


PL0202 - 2e verdieping met overloop, technische ruimte en 1 onbenoemde ruimte


DRA001 - Groot dakraam achtergevel (boven slaapkamer 1)

DRA003 - Groot dakraam achtergevel (boven slaapkamer 3)


2e verdieping  
1 : 50

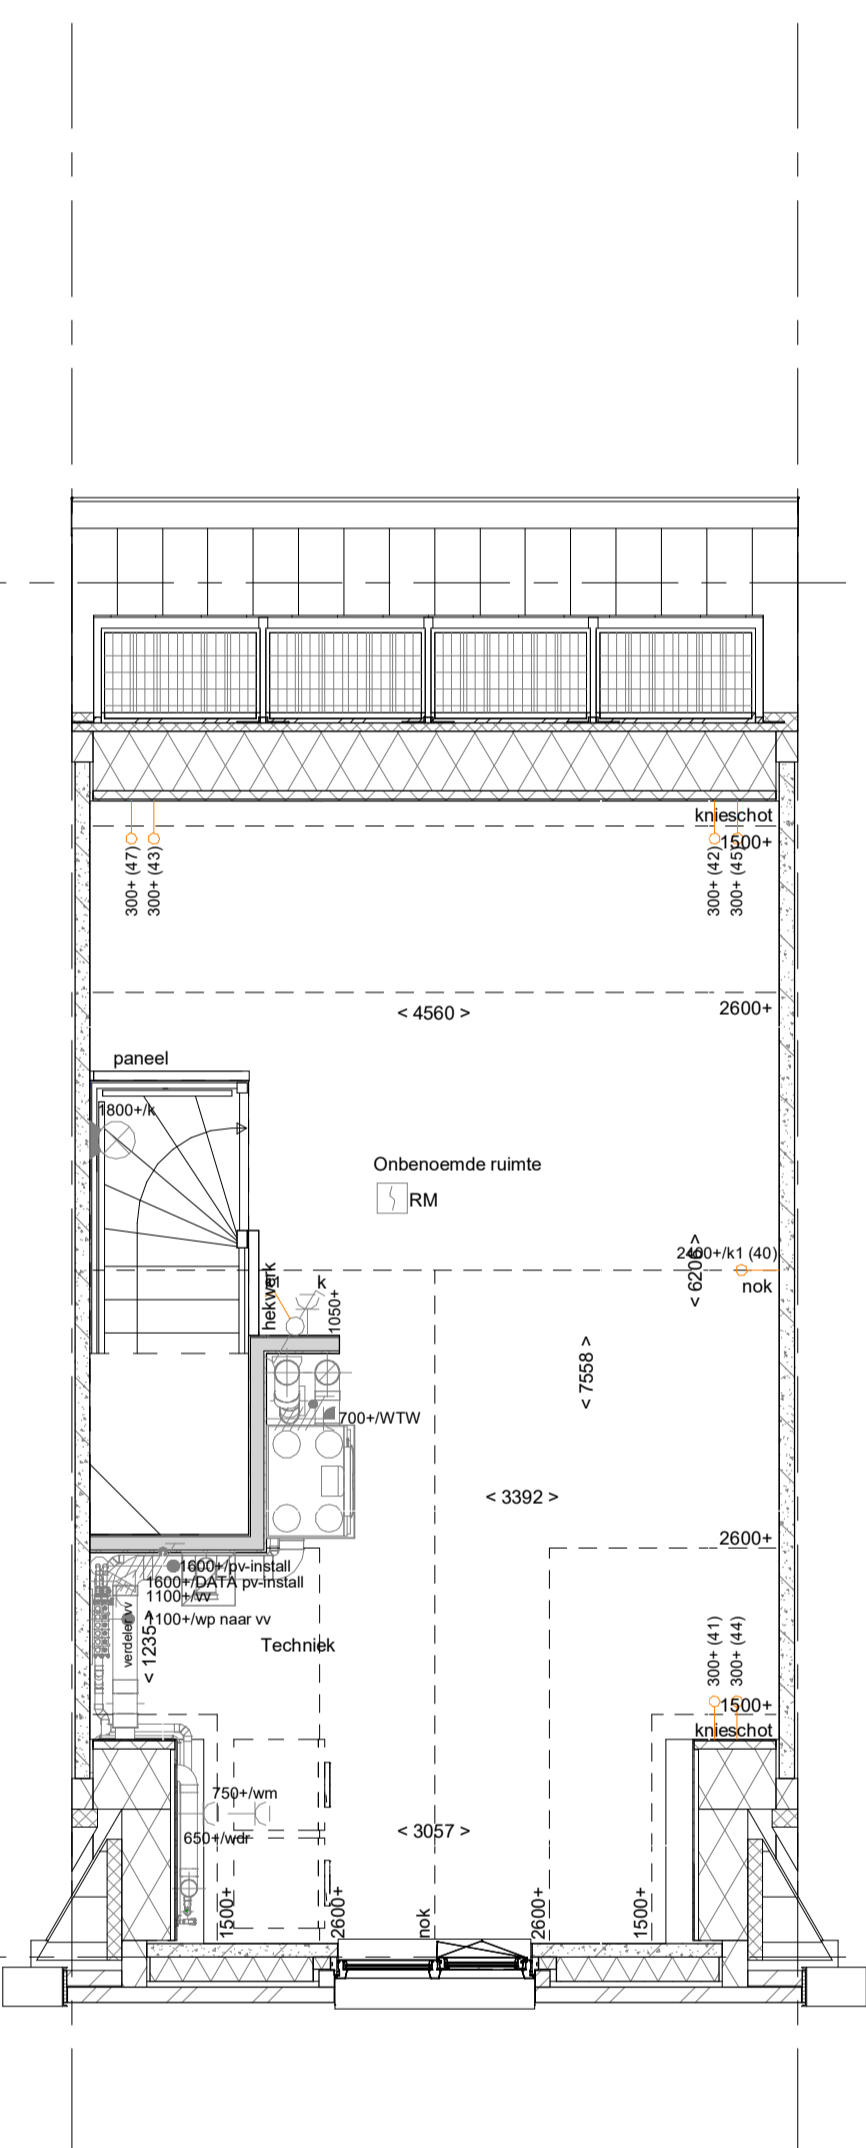

PL0201 - 2e verdieping in basis uitvoering  
LET OP: Bouwnummer 4-13

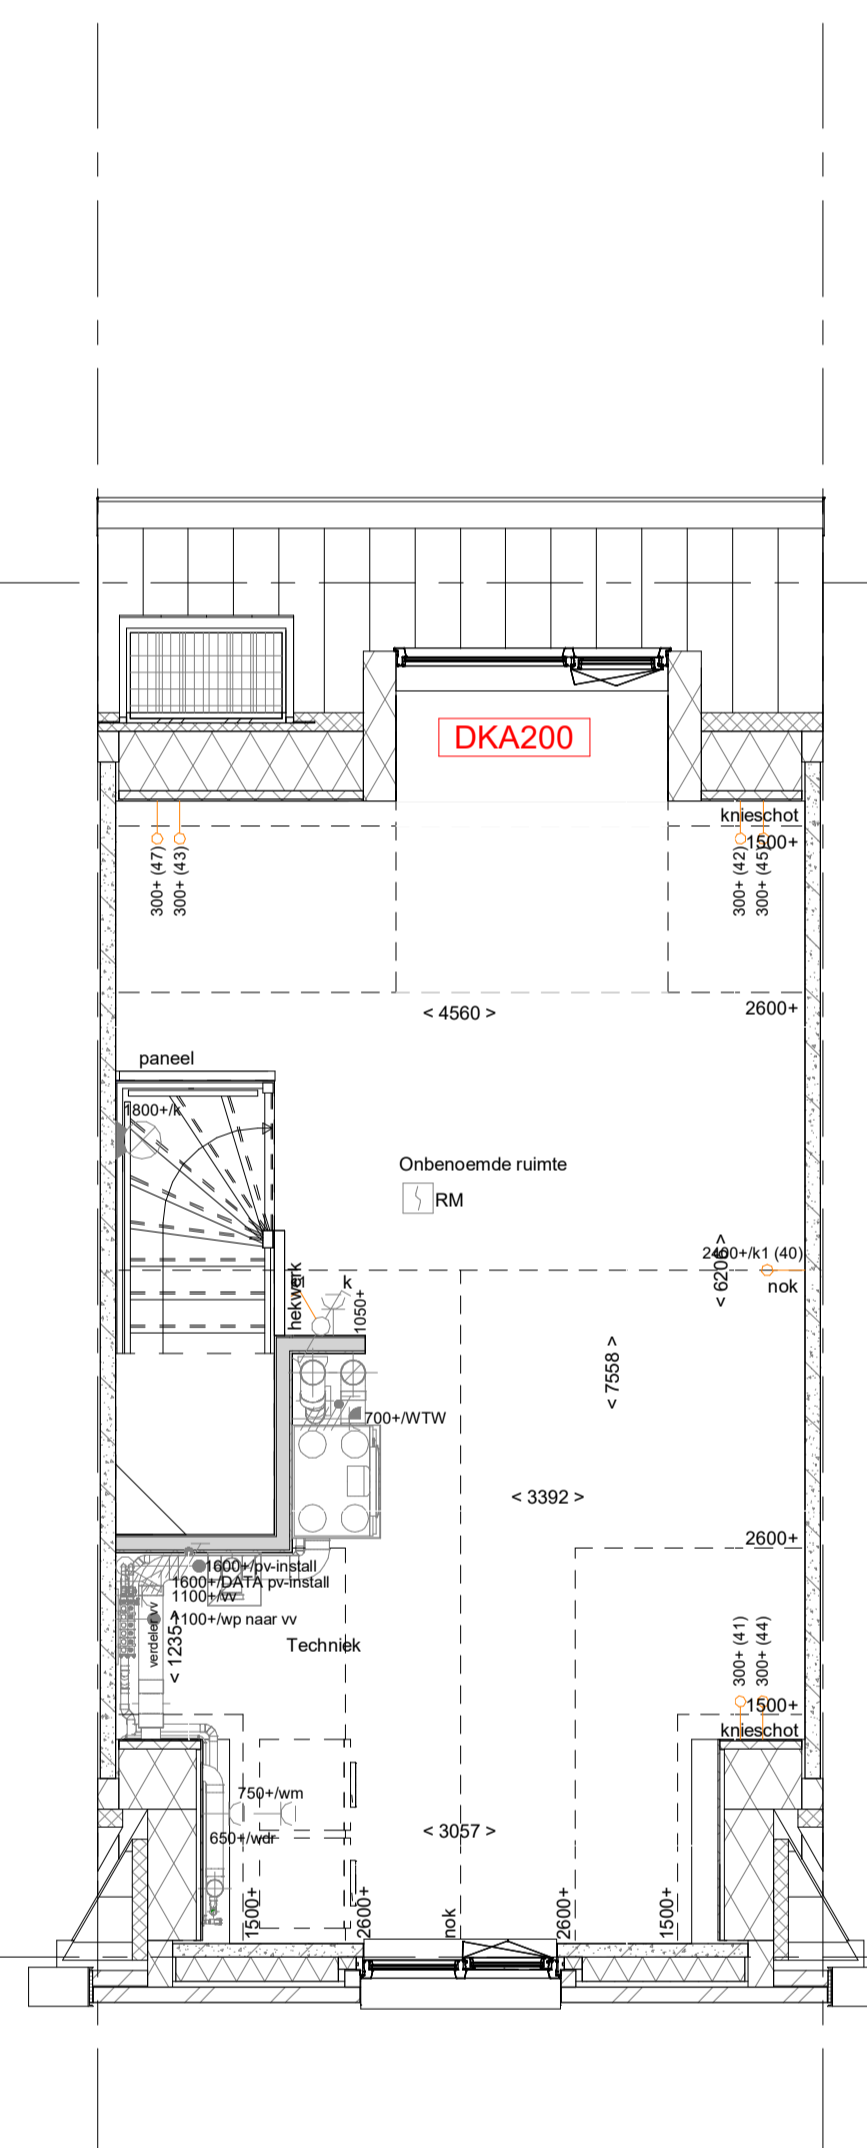

TR1250 - Dichte trap van 1e verdieping naar 2e verdieping  
DKA200 - Dakkapel aan de achtergevel zonder overstek (buitenwerks circa 2,0 m) i.p.v. een dakraam

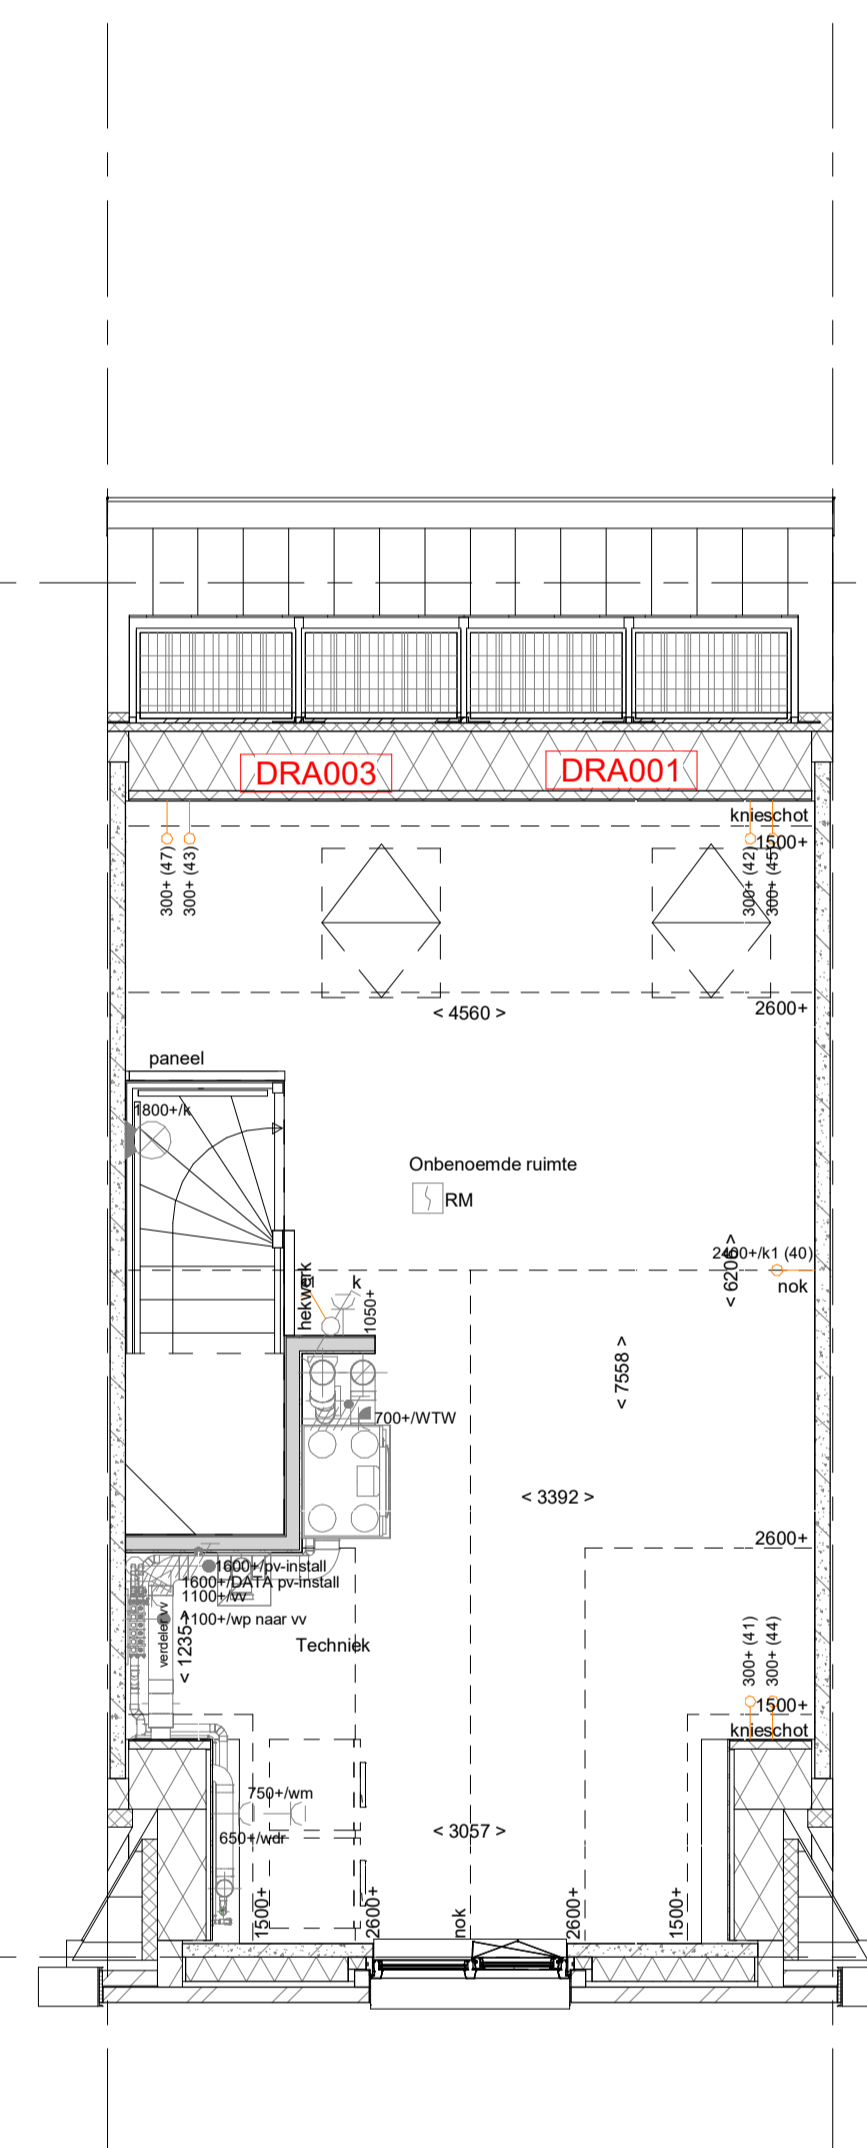

DRA001 - Groot dakraam achtergevel (boven slaapkamer 1)  
DRA003 - Groot dakraam achtergevel (boven slaapkamer 3)

2e verdieping  
1 : 50

Bouwnummer: 13-14-15 (Getekend)  
Bouwnummer: 2-3-4-5 (Gespiegeld)

| Wijziging nr.   | Wijziging datum              | Wijziging omschrijving  |
|-----------------|------------------------------|---|
| Projectnaam:    | De Waarden I Aarlesche Erven | <br>Woningbouw<br><small>Qualiteitslijn 02 Postbus 171 7 075 - 545 51 11</small><br><small>0202 / Noordwijk 3445 AZ Noordwijk 07 072 - 545 51 11</small> |
| Projectlocatie: | Best                         |   |
| Projectnr.:     | G-105813 / VB22-07500-01     |   |
| Oprichtgever:   | Heijmans Vastgoed B.V.       | Formaat: A0<br>Schaal: 1:50<br>Datum: 23-01-2022<br>Geek.: VDB  |
| Architect:      | FAAM ARCHITECTS              | VK-1.920  |
| Projectfase:    | Verkoopstekening             |   |
| Onderwerp:      | PLGO- B01 4800 PK            |   |