



- AB5199 - Voorziening tbv latere aanbouw, 2400mm
- AG5001 - Achtergevel in basis uitvoering
- PL0001 - Begane grond in basis uitvoering

Begane grond


1 : 50

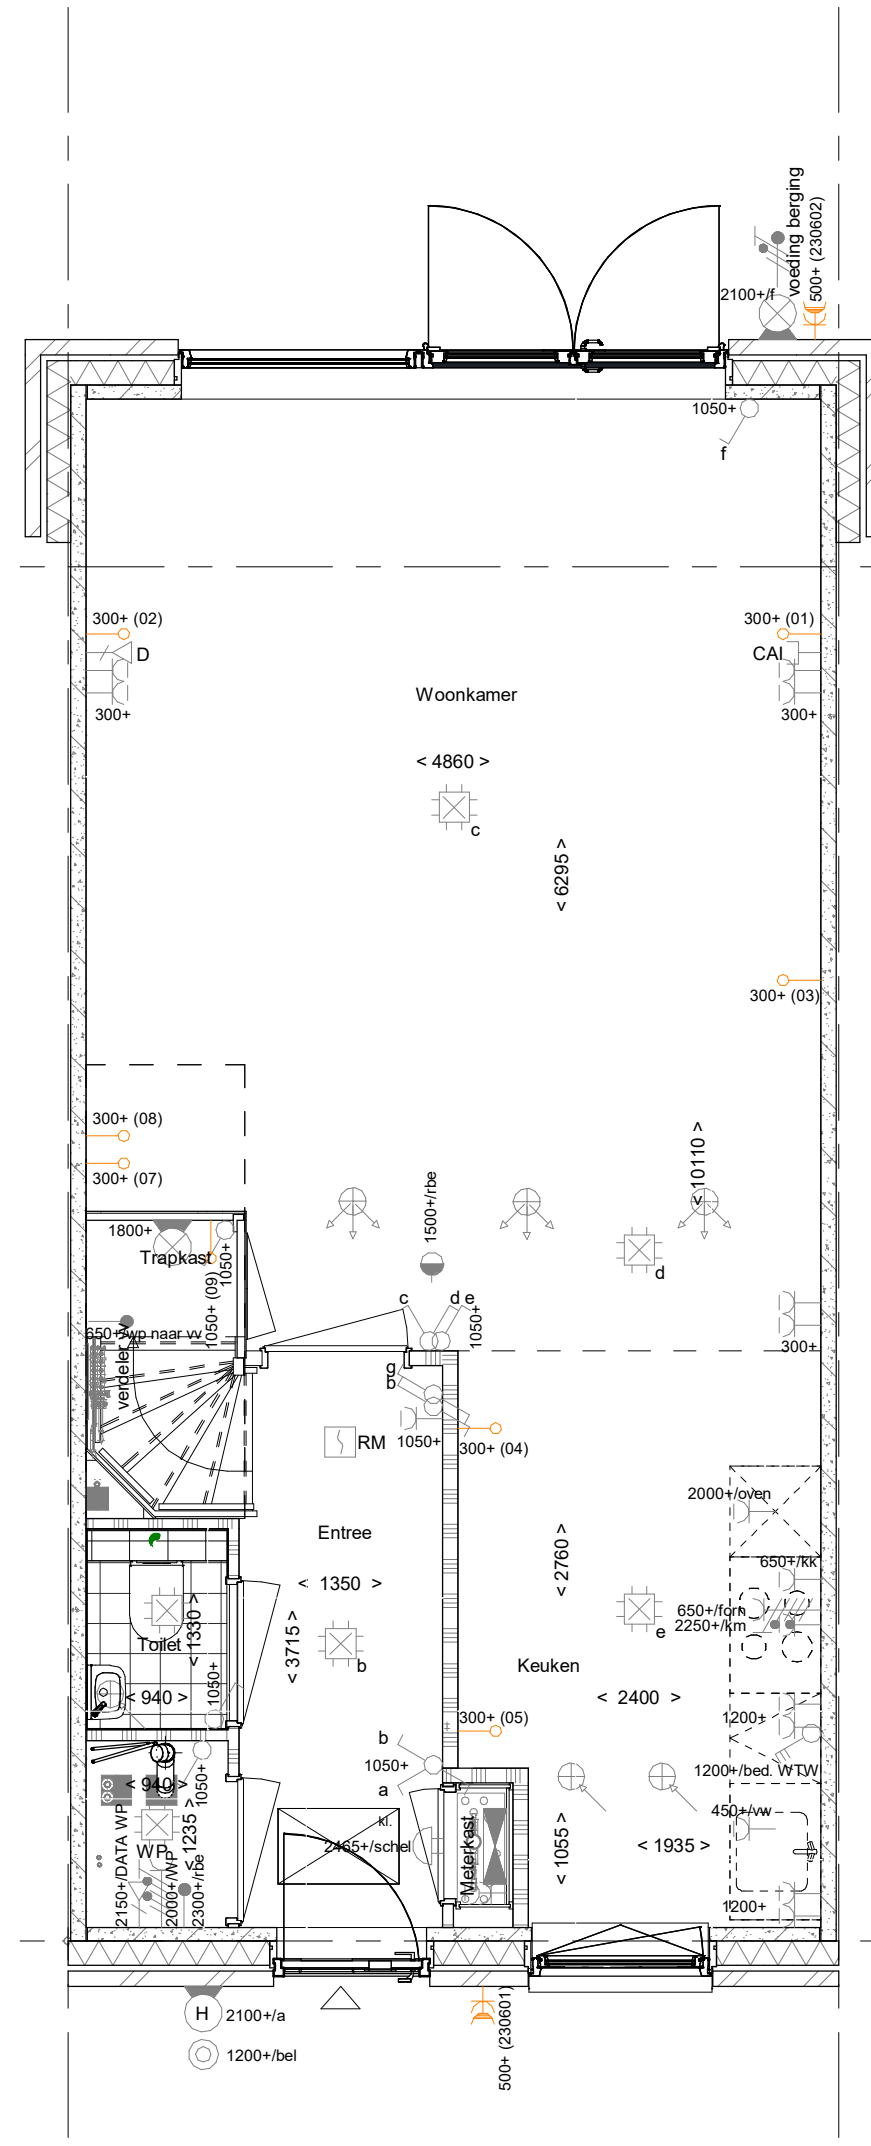


- AB5112 - Aanbouw achtergevel, 1200mm
- AG5002 - Achtergevel voorzien van dubbele openslaande deuren en 1 zijlicht
- PL0002 - Begane grond met halve trapkast

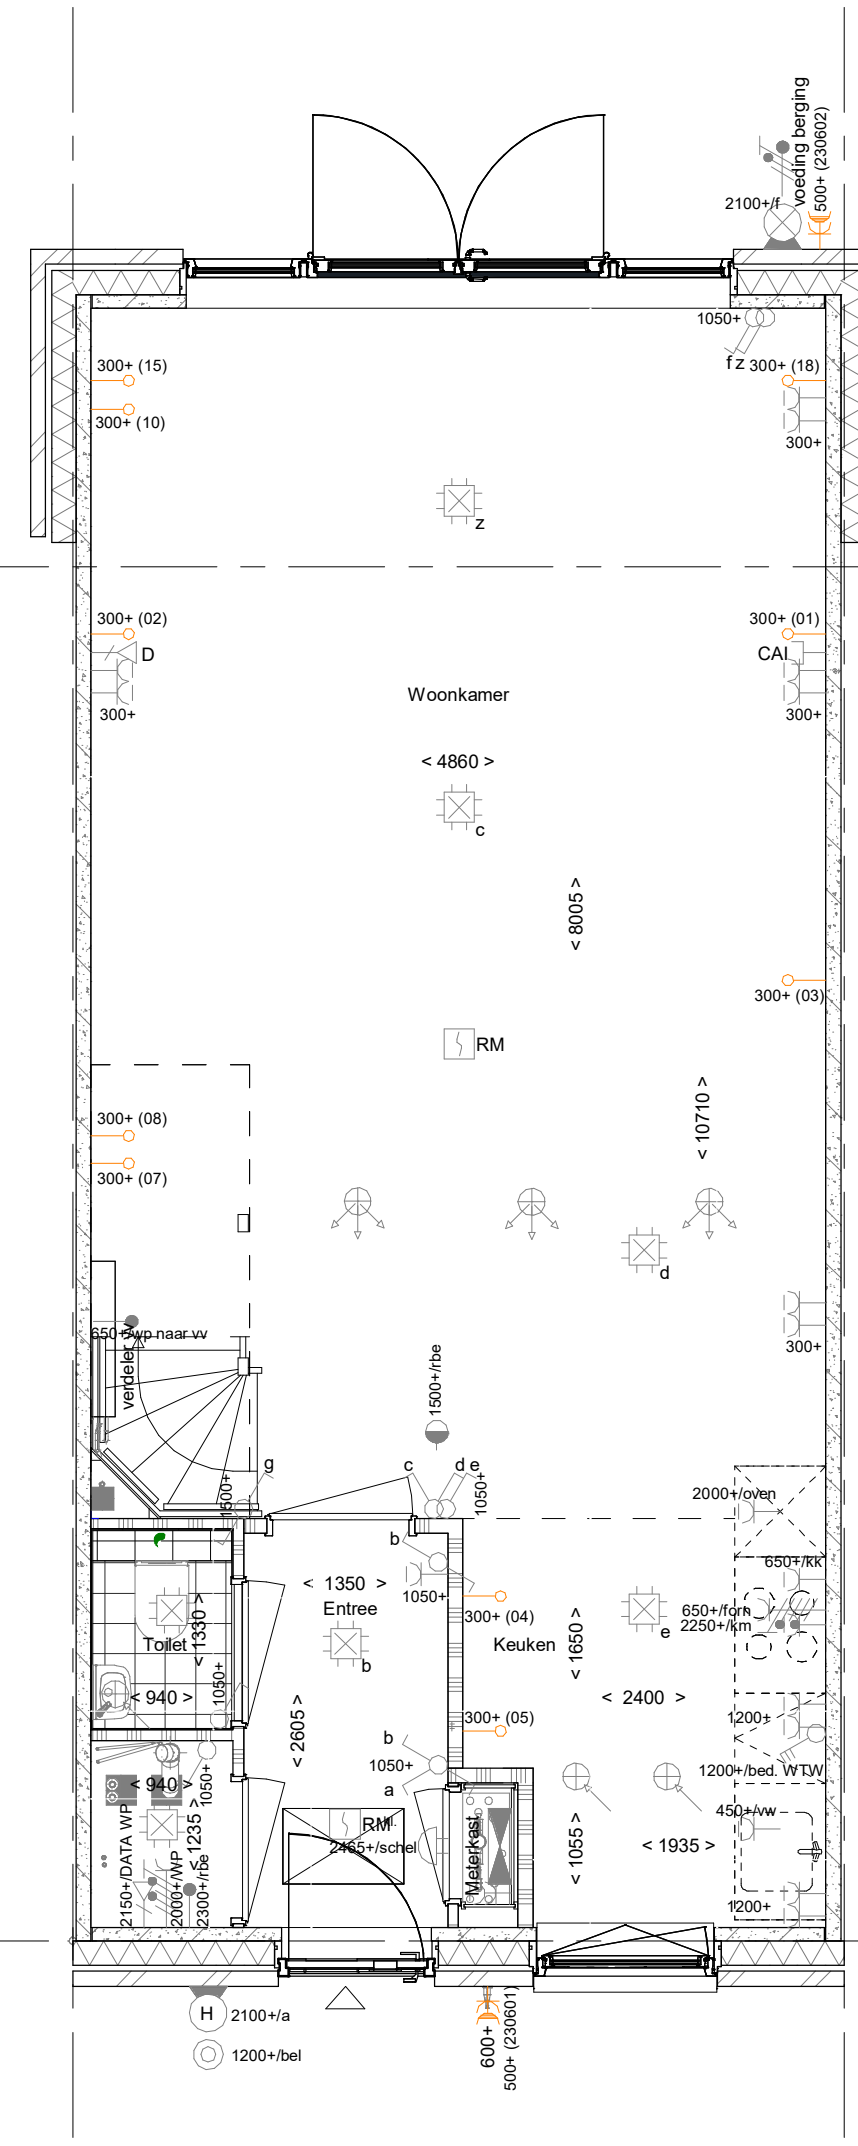

- AB5118 - Aanbouw achtergevel, 1800mm
- AG5003 - Achtergevel voorzien van dubbele openslaande deuren en 2 zijlichten
- PL0003 - Begane grond met open trap en verplaatsen woonkamerdeur
- 205000 - Buitenkraan in voorgevel

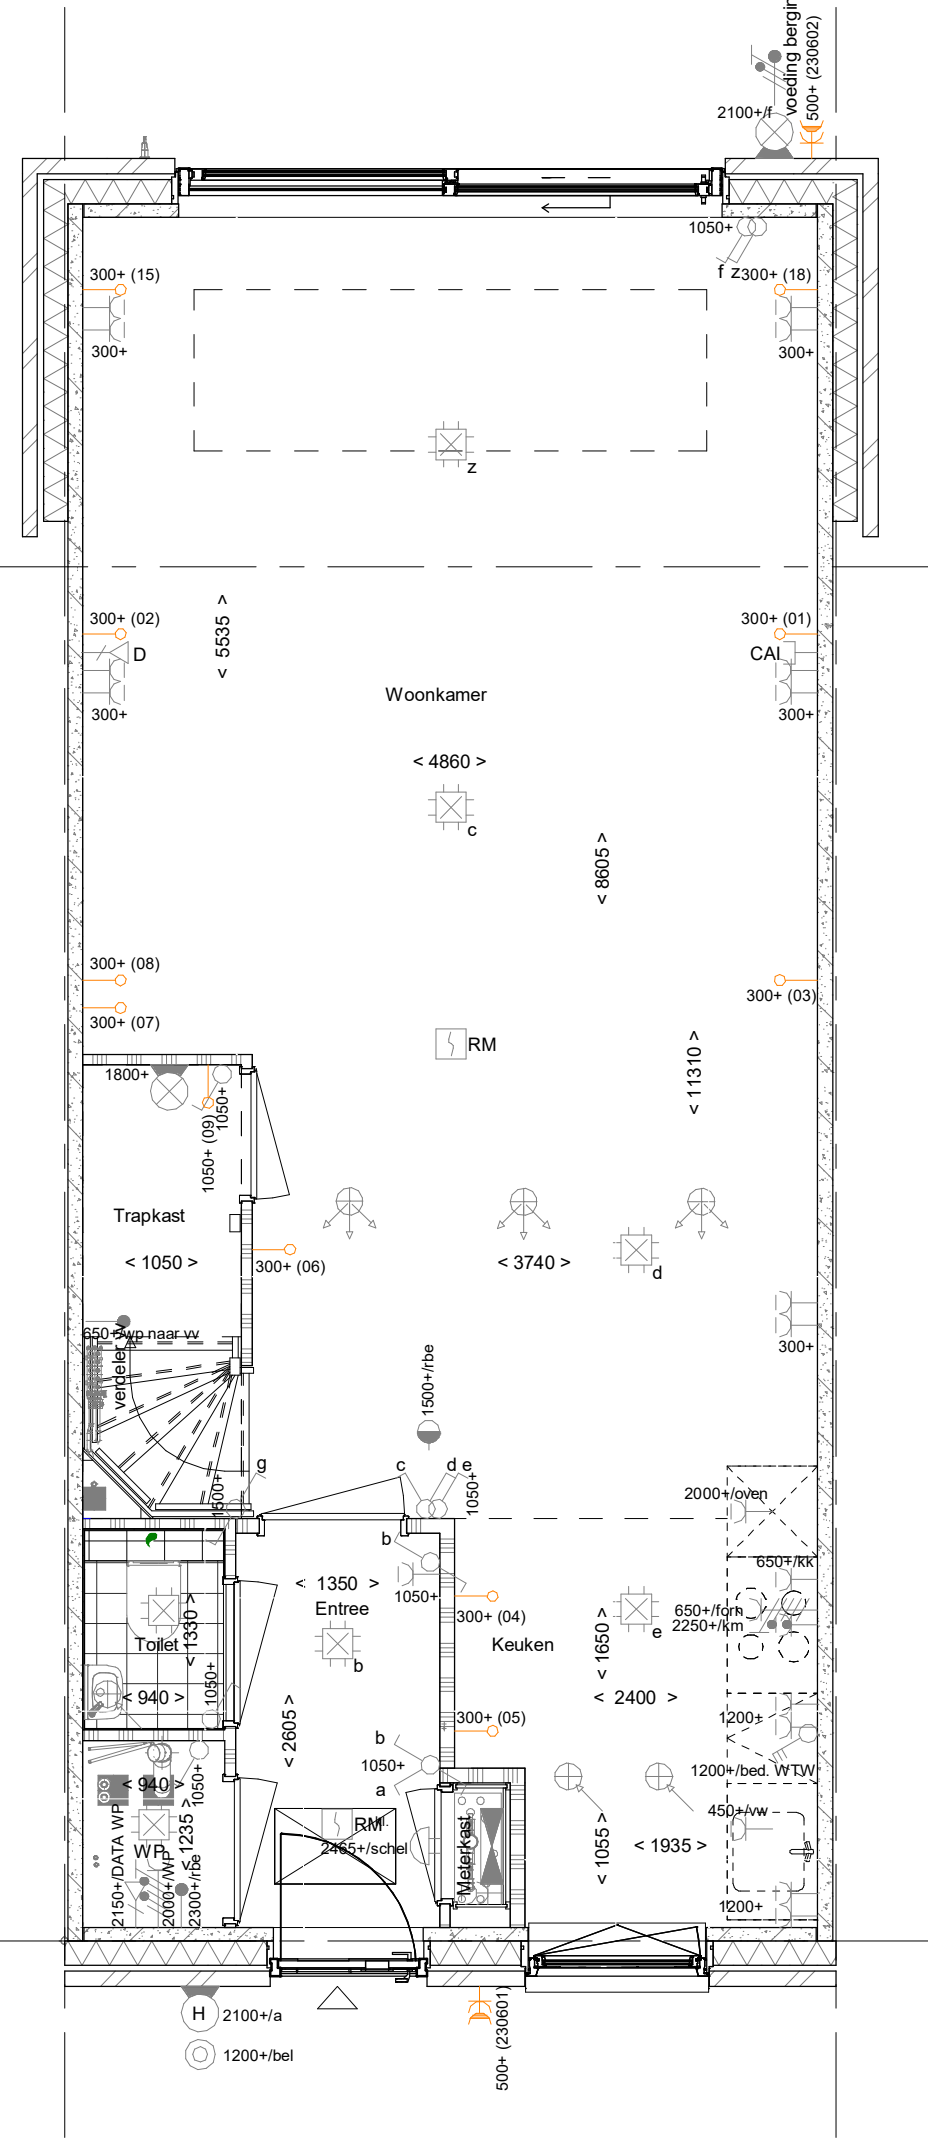


- AB5124 - Aanbouw achtergevel, 2400mm
- AG5004 - Achtergevel voorzien van schuifpui
- PL0004 - Begane grond met verplaatsen woonkamerdeur
- 205007 - Buitenkraan in achtergevel
- LS5124 - Lichtstraat lengte circa 3.300 mm x 1.000mm in achteruitbouw, in een uitbouw 5.100x2.400mm niet mogelijk bij PL0021

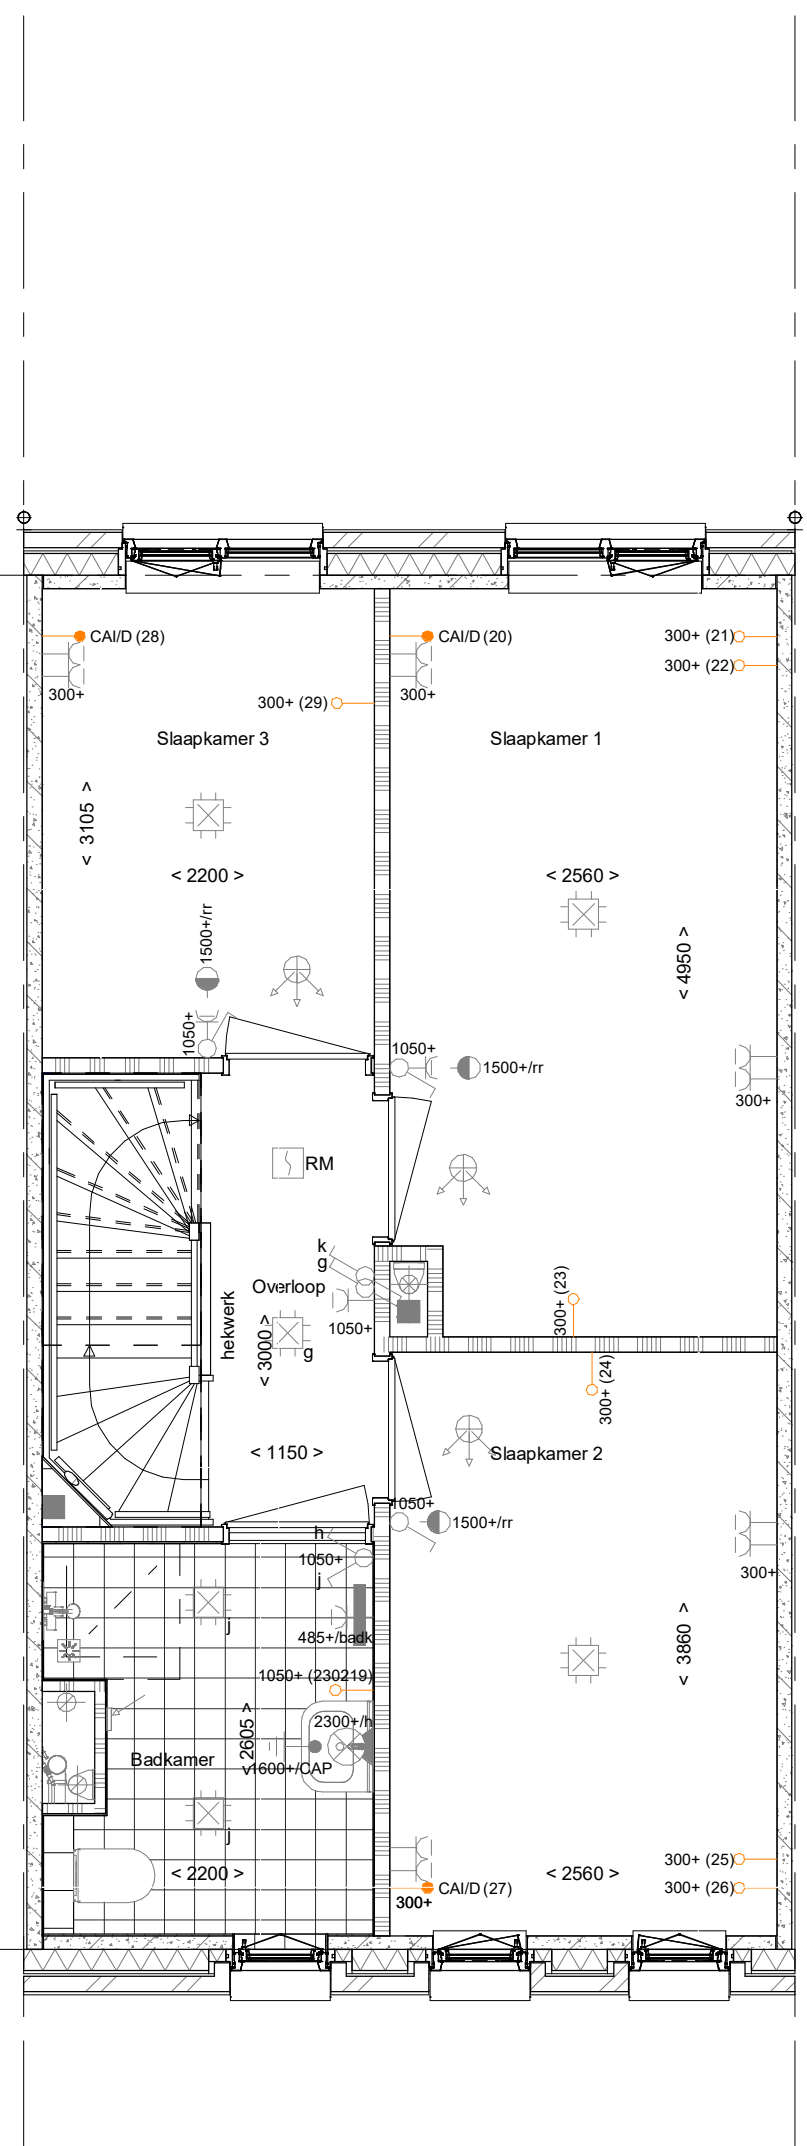


- PL0101 - 1e verdieping in basis uitvoering

1e verdieping


1 : 50

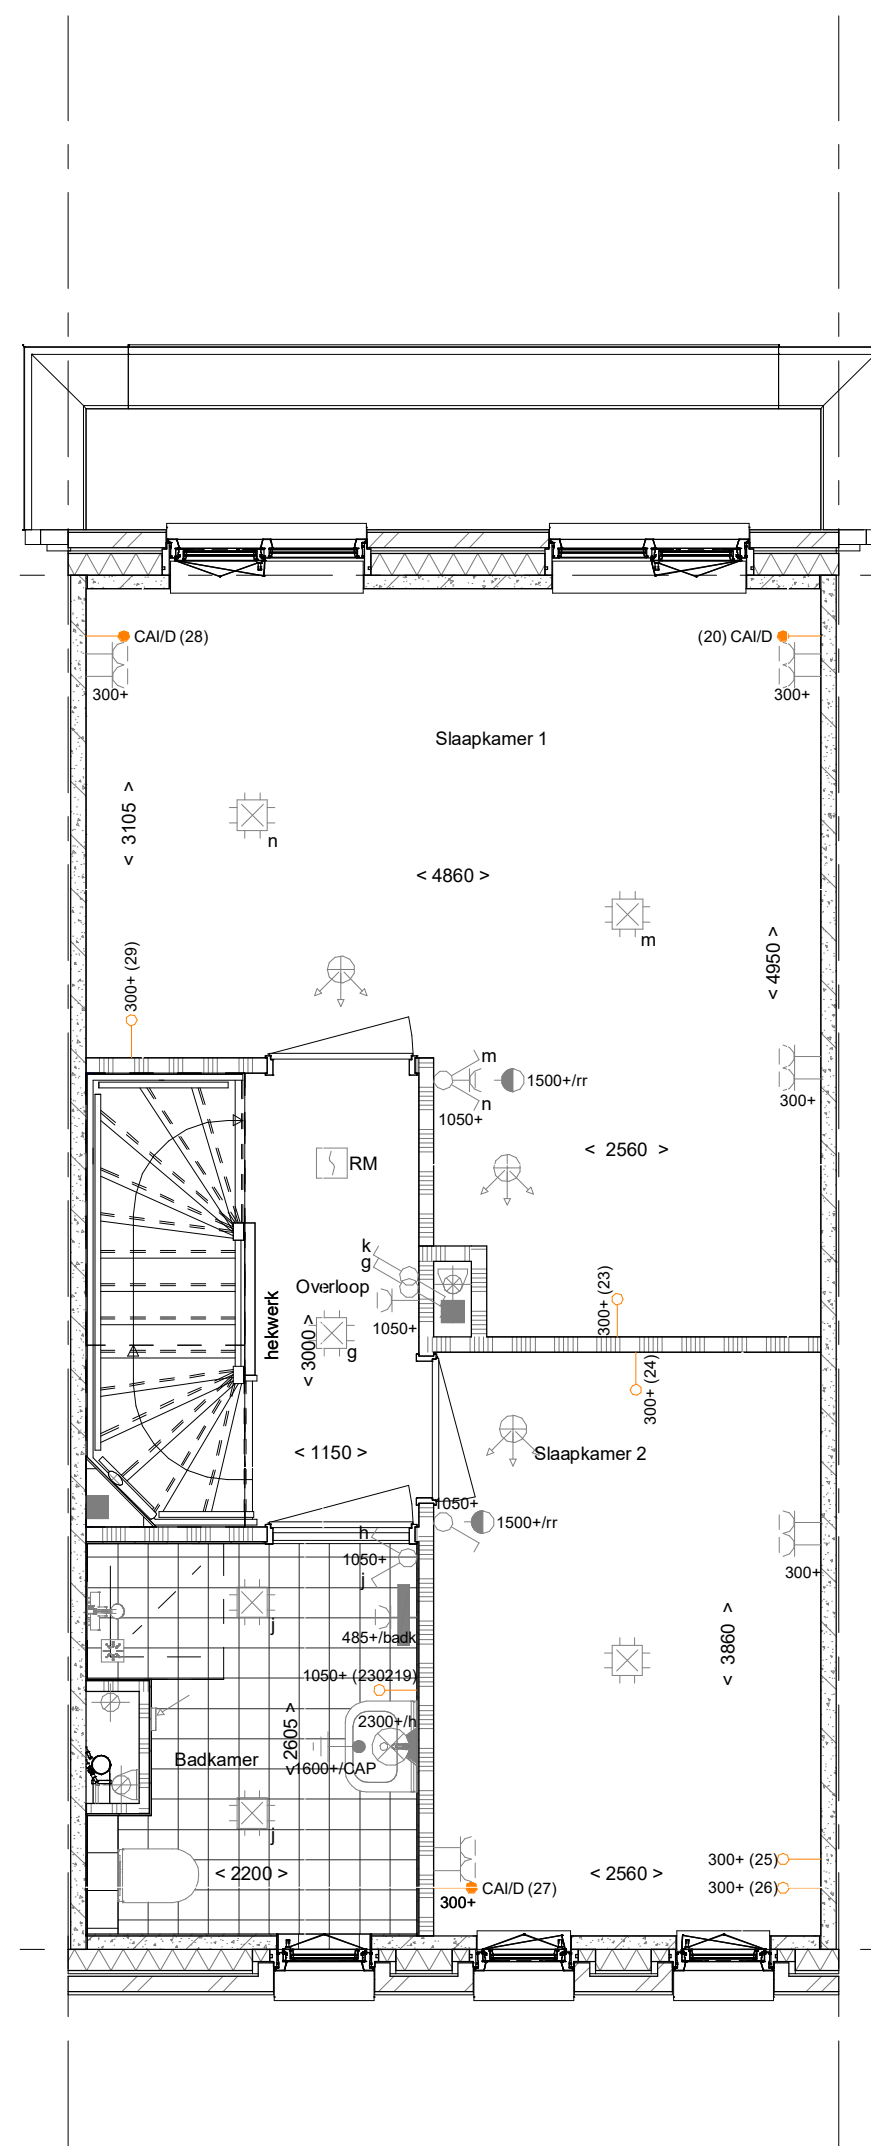


- PL0103 - Samenvoegen slaapkamer 1 en 3 met behouden binnendeur slaapkamer 3
- TR1250 - Dichte trap van 1e verdieping naar 2e verdieping

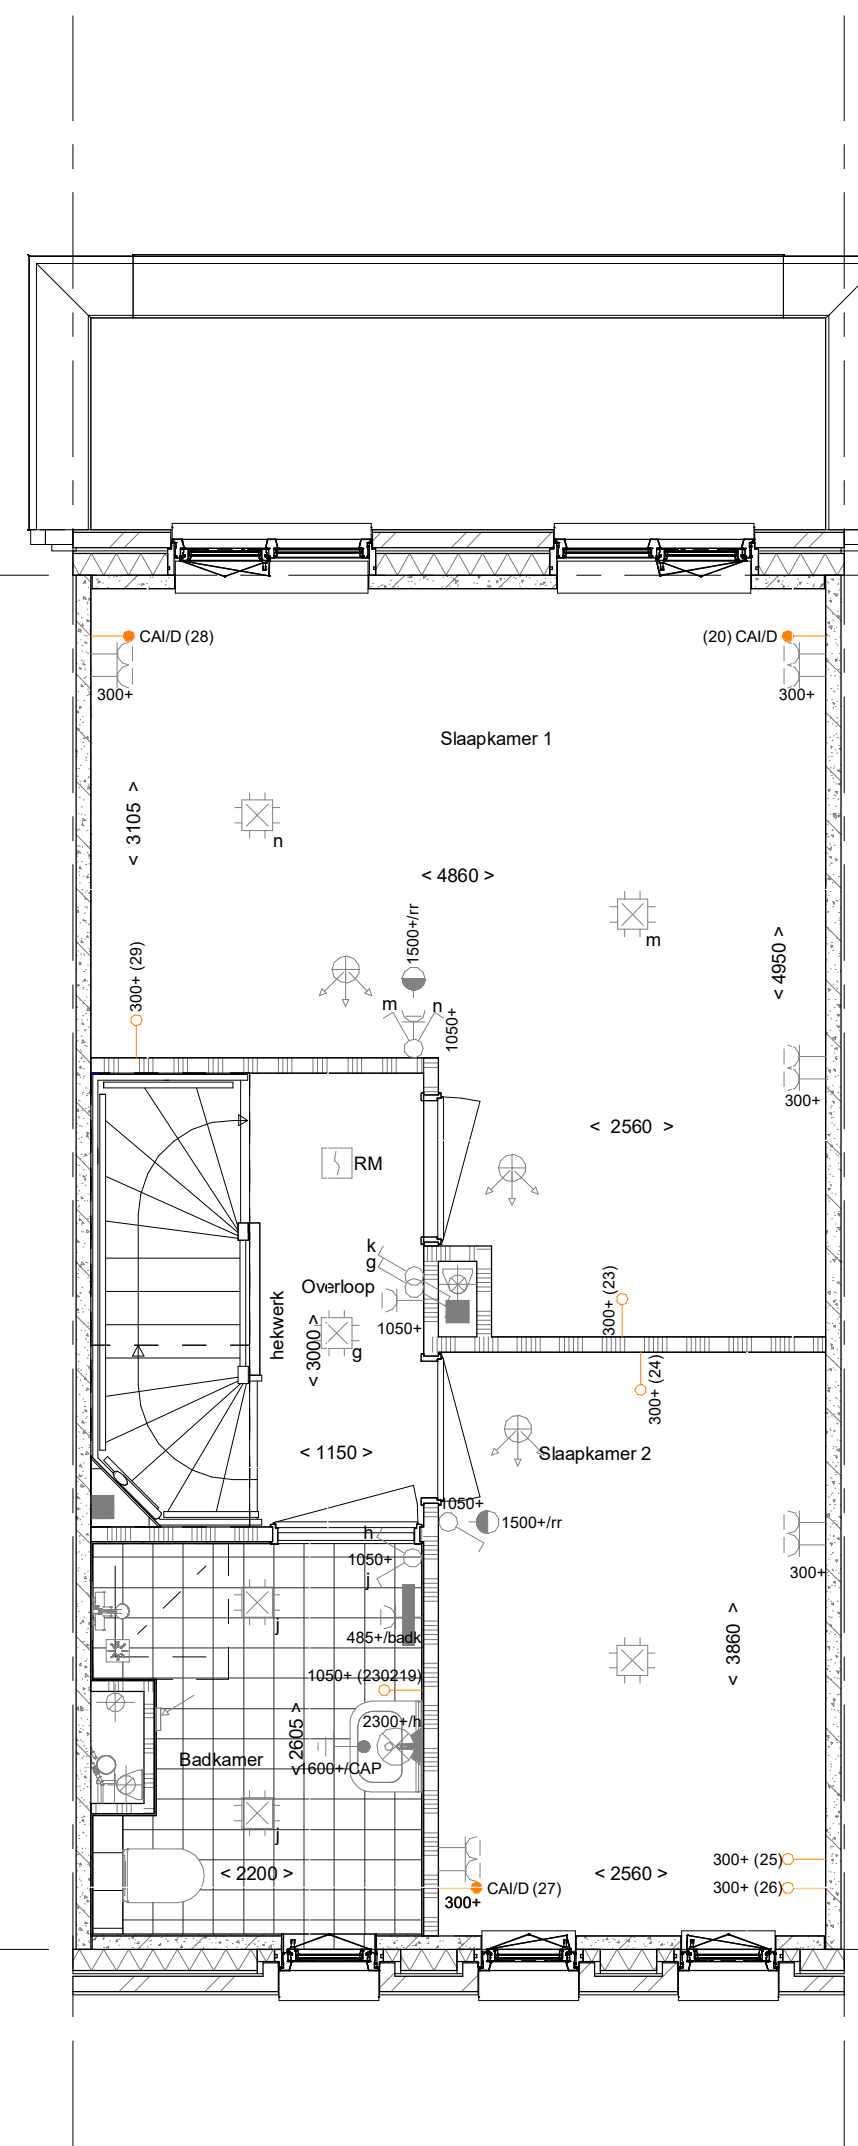

- PL0104 - Samenvoegen slaapkamer 1 en 3 met behouden binnendeur slaapkamer 1

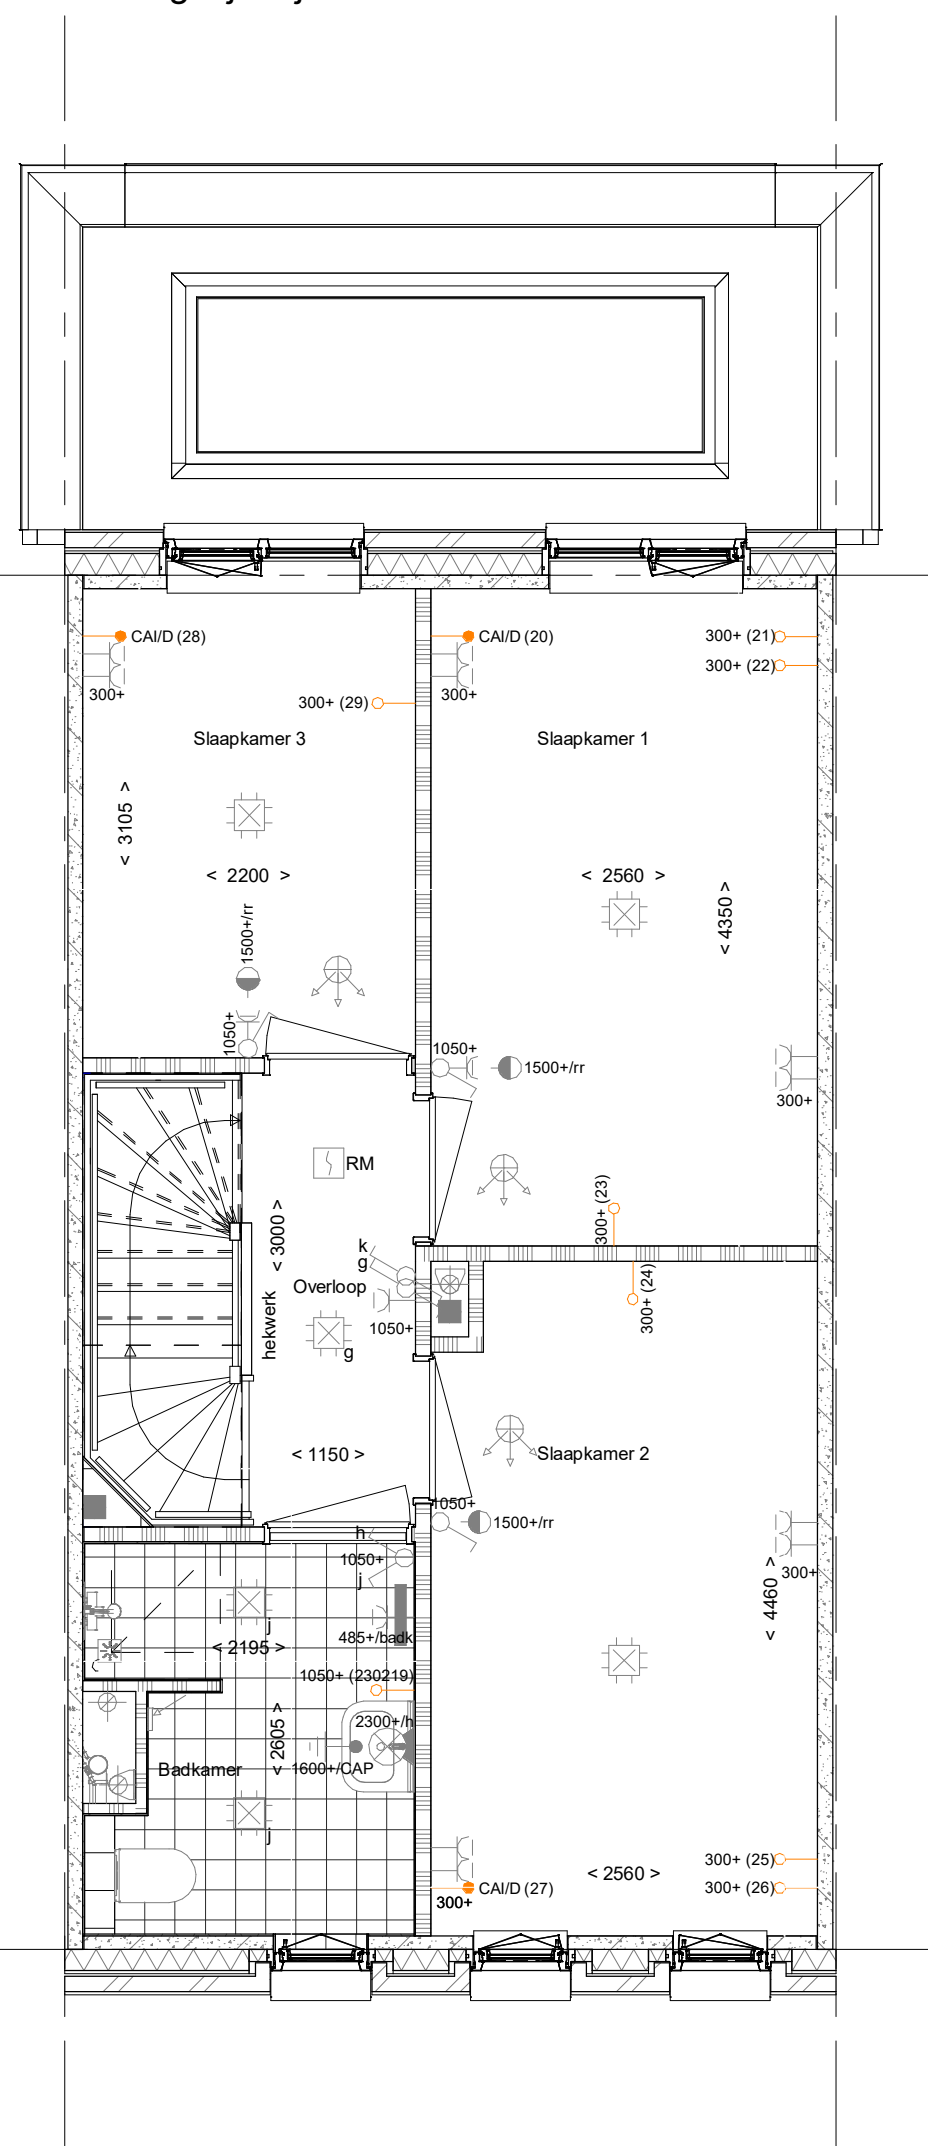


- PL0105 - Verplaatsen binnenwand tussen slaapkamer 1 en 2 met 600mm
- PL0135 - Toevoegen extra wand langs douchehoek in badkamer 1e verdieping

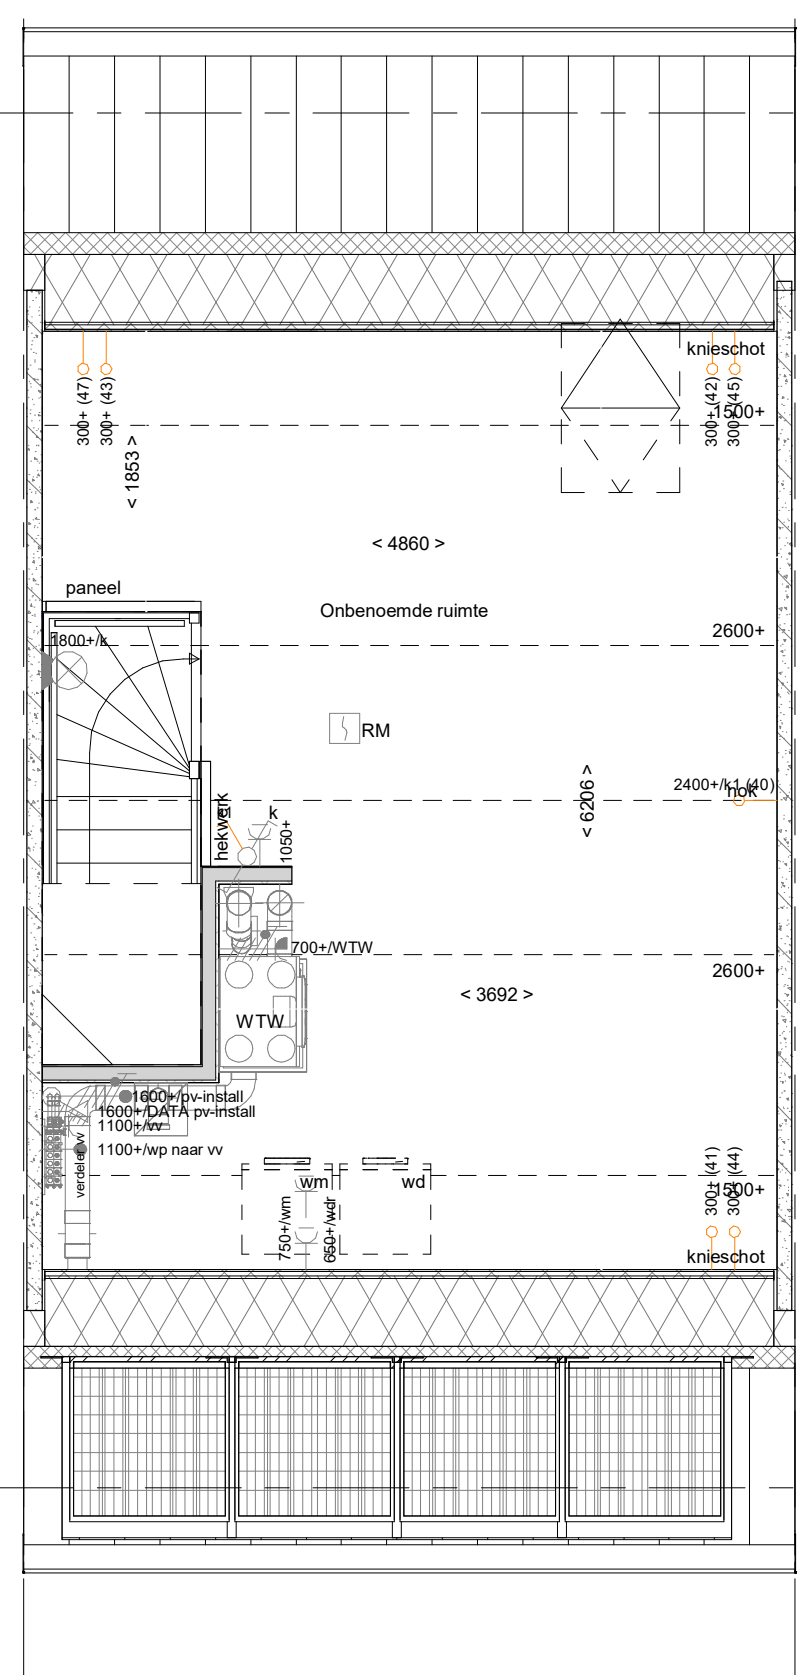


- PL0201 - 2e verdieping in basis uitvoering

2e verdieping


1 : 50

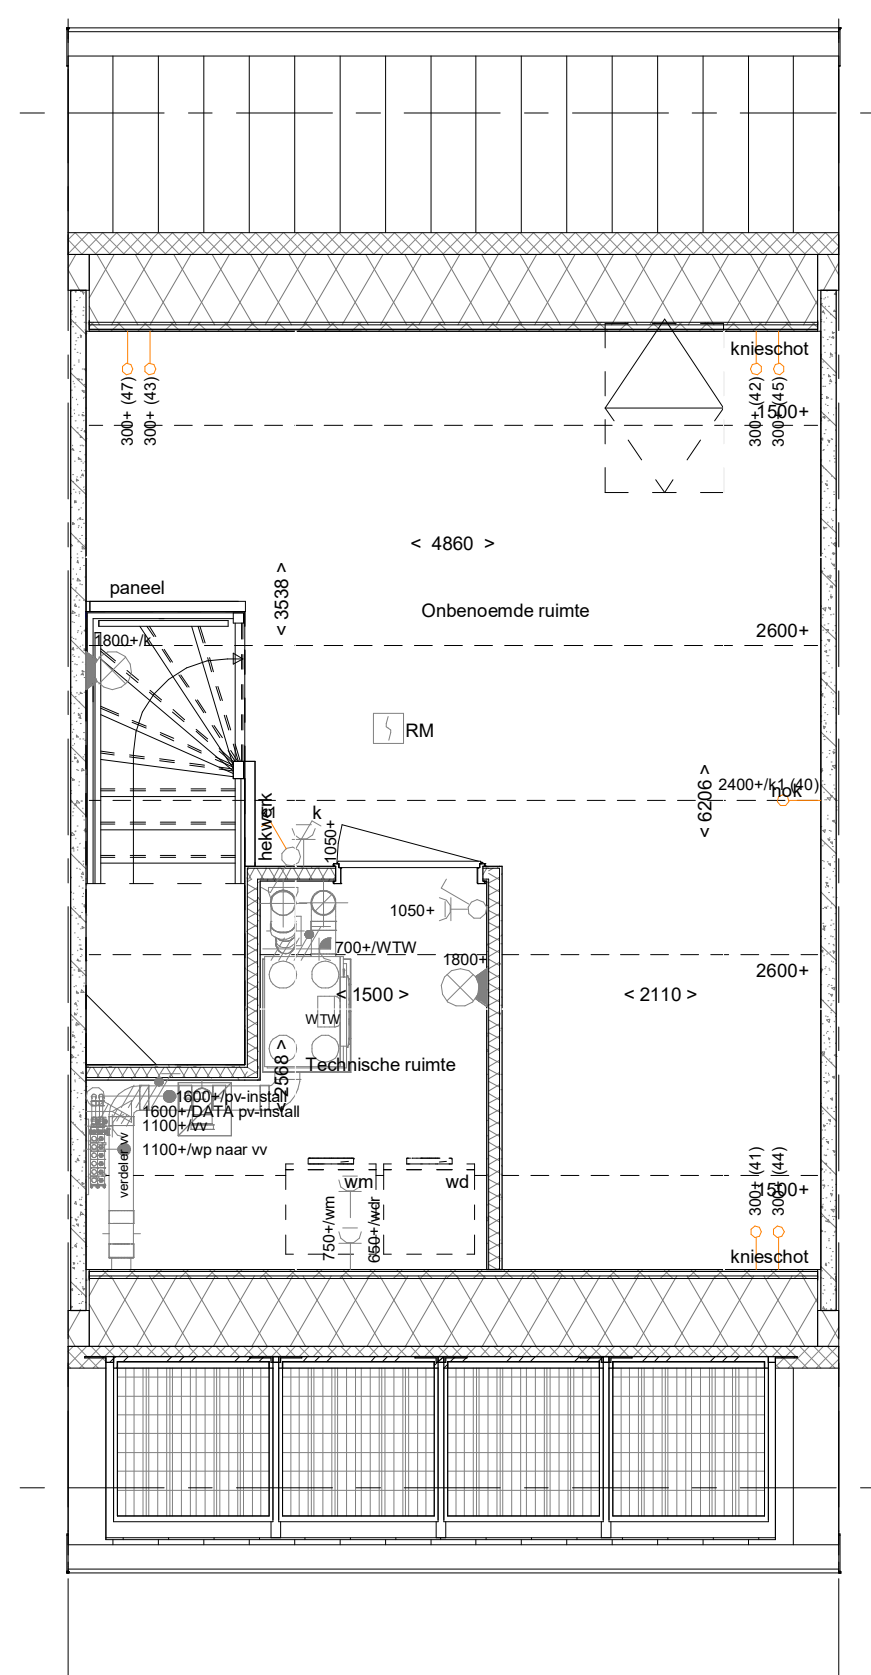

- PL0206 - 2e verdieping met technische ruimte
- TR1250 - Dichte trap van 1e verdieping naar 2e verdieping

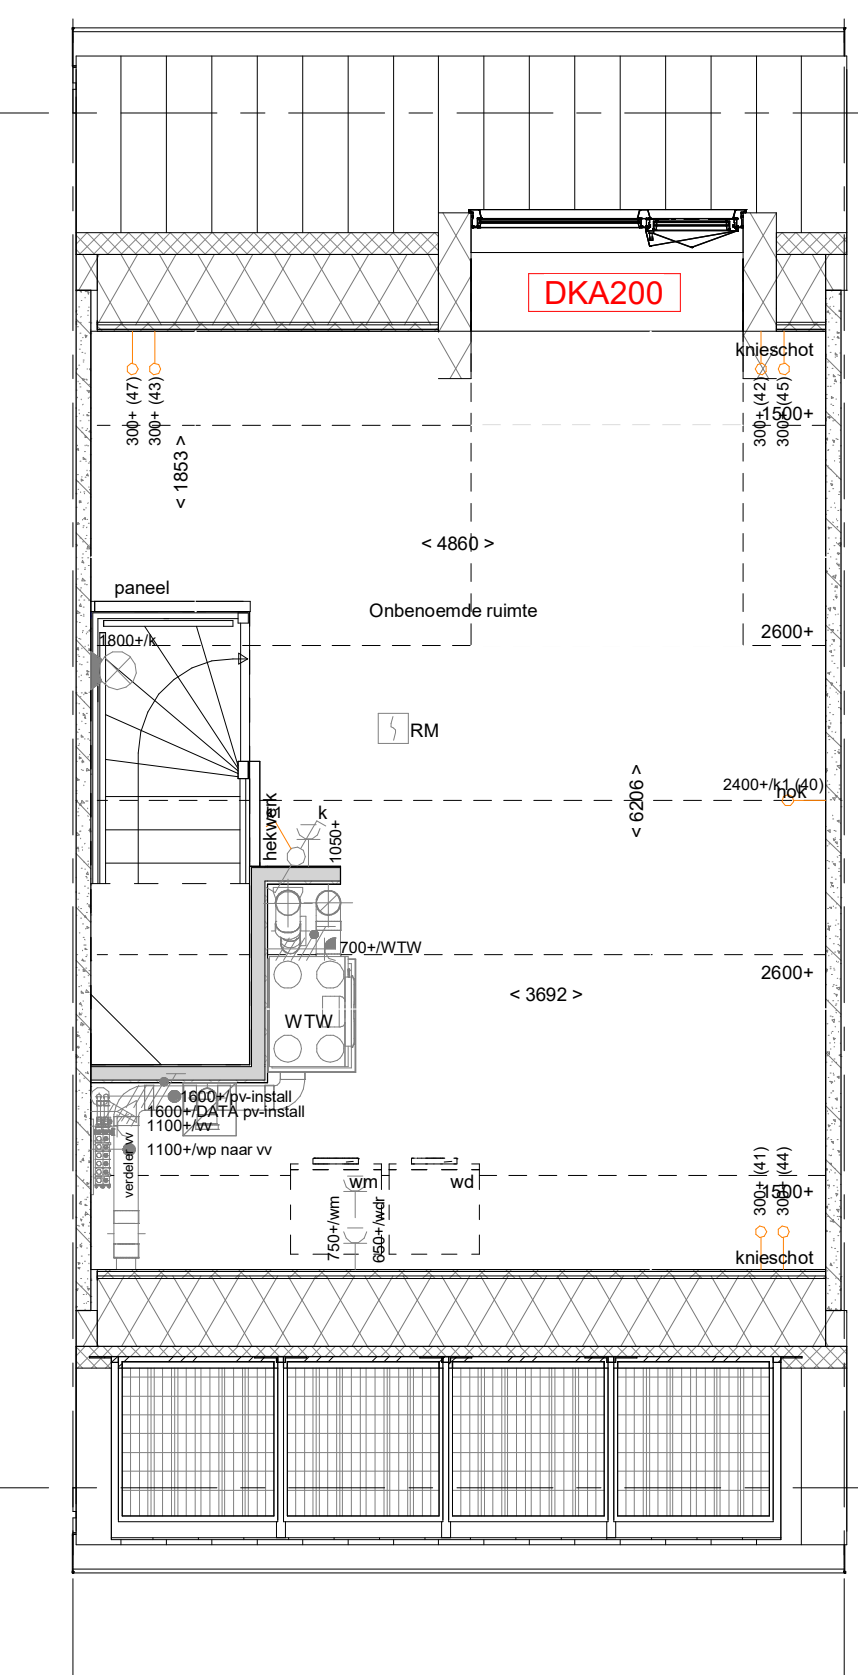

- DKA200 - Dakkapel aan de achtergevel zonder overstek (buitenwerks circa 2,0 m) i.p.v. een dakraam

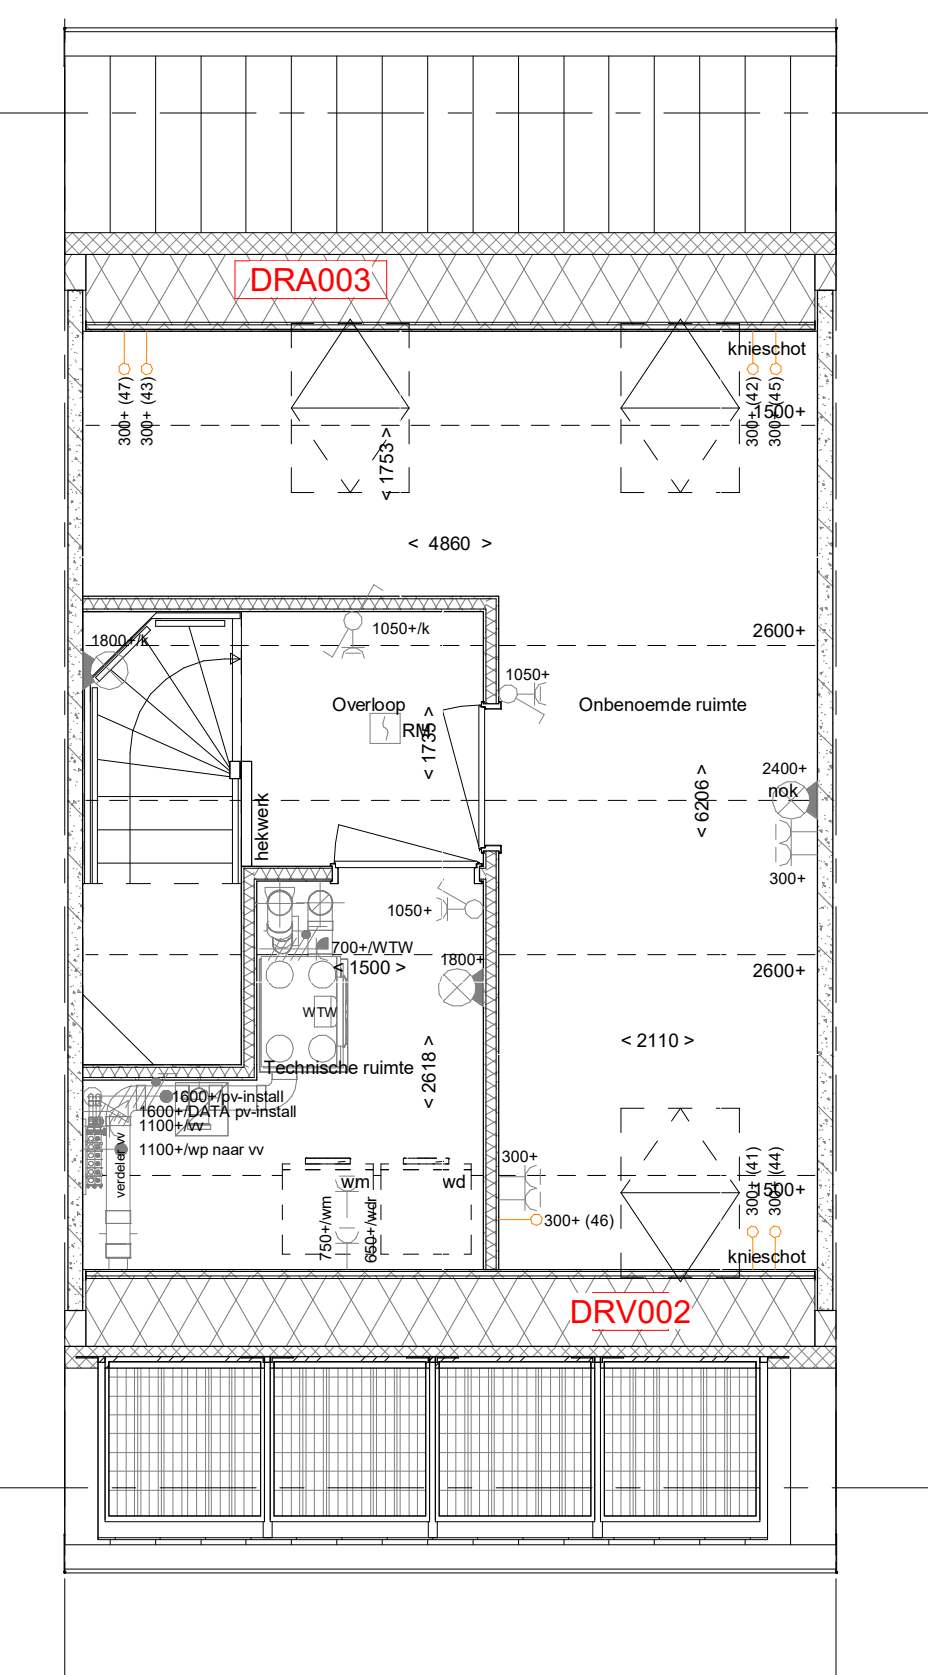

- PL0202 - 2e verdieping met overloop, technische ruimte en 1 onbnoemde ruimte
- DRA003 - Groot dakraam achtergevel (boven slaapkamer 3)
- DRV002 - Groot dakraam voorgevel (boven slaapkamer 2)

N.B.: zie voor de indeling en kleurstelling van de basisgevel van de woning uw overzichtstekening
Bouwnummer: 12-16-53-54-55-56 (Getekend)

Wijziging nr.	Wijziging datum	Wijziging omschrijving
Projectnaam:	De Waarden Aarlesche Erven	
Projectlocatie:	Best	
Projectnr.:	G.105613 / VB22-07500-01	
Opdrachtgever:	Heijmans Vastgoed B.V.	Onderscheiding T1 Profiel 4102 2023-01-10-10-10-10 3000 AA Rotterdam F. 010. 295.20.20
Architect:	FAAM ARCHITECTS	
Projectfase:	Verkoopstekening	
Onderwerp:	PLGO- B01 5100	
		Formaat: A0 Schaal: 1:50 Datum: 22-07-2022 Categorie: V030
		VK-1.930