





PL0101 - 1e verdieping in basis uitvoering

PL0102PRE - 1e verdieping met een 300 mm vergrote badkamer
 PL0103 - Samenvoegen slaapkamer 1 en 3 met behouden binnendeur slaapkamer 3
 TR1250 - Dichte trap van 1e verdieping naar 2e verdieping

PL0104 - Samenvoegen slaapkamer 1 en 3 met behouden binnendeur slaapkamer 1

PL0105 - Verplaatsen binnenwand tussen slaapkamer 1 en 2 met 600mm
 PL0135 - Toevoegen extra wand langs douchehoek in badkamer 1e verdieping
 LS6024 - Lichtstraat lengte circa 3.300 mm x 1.000mm in achteruitbouw in een uitbouw 6.000x2.400mm niet mogelijk bij PL0021
 ZWLS3310 - Zonwering op lichtstraat 3.300 mm x 1.000 mm

1e verdieping
 1 : 50

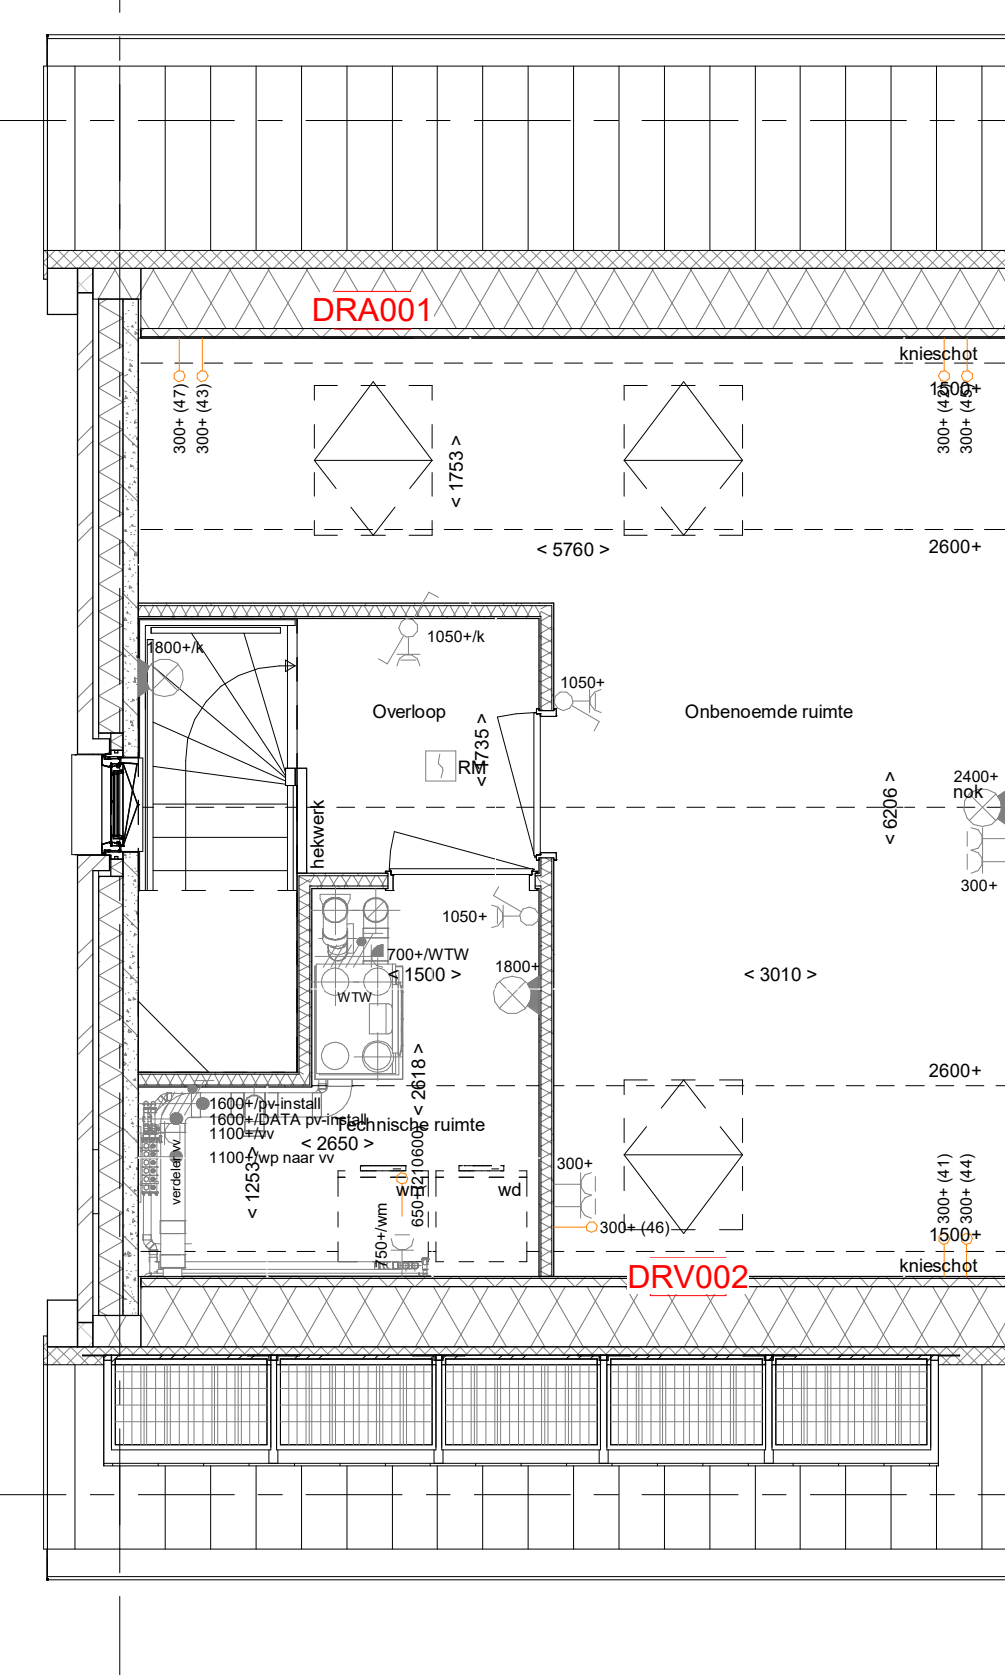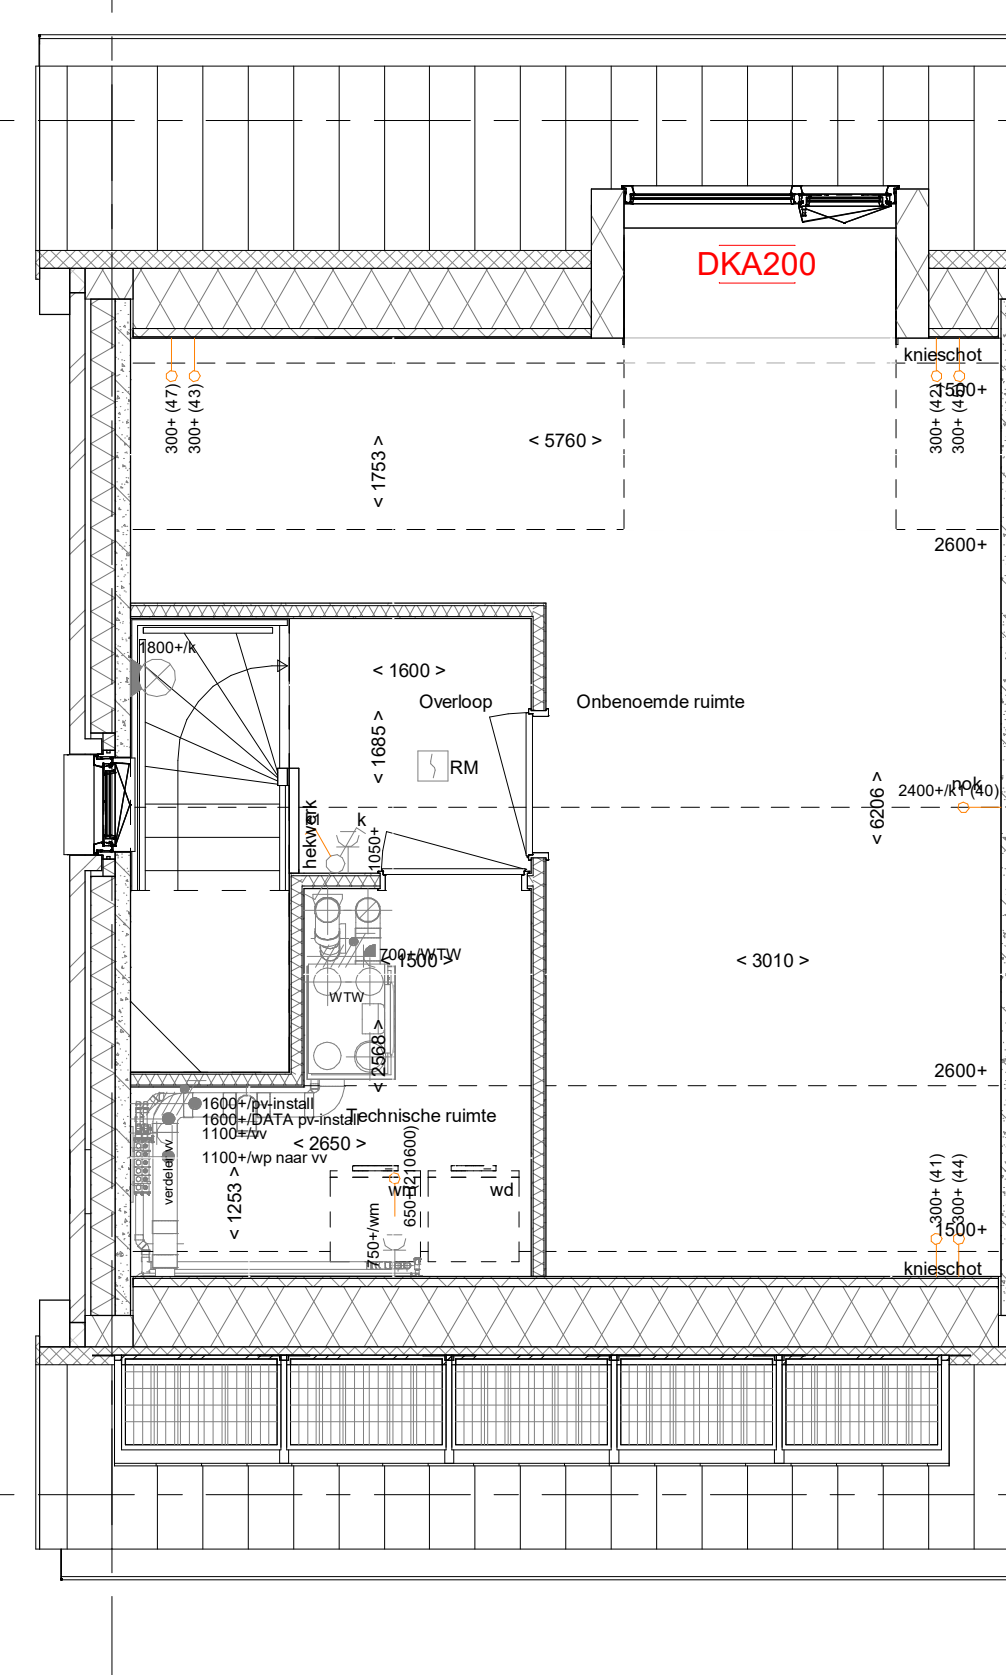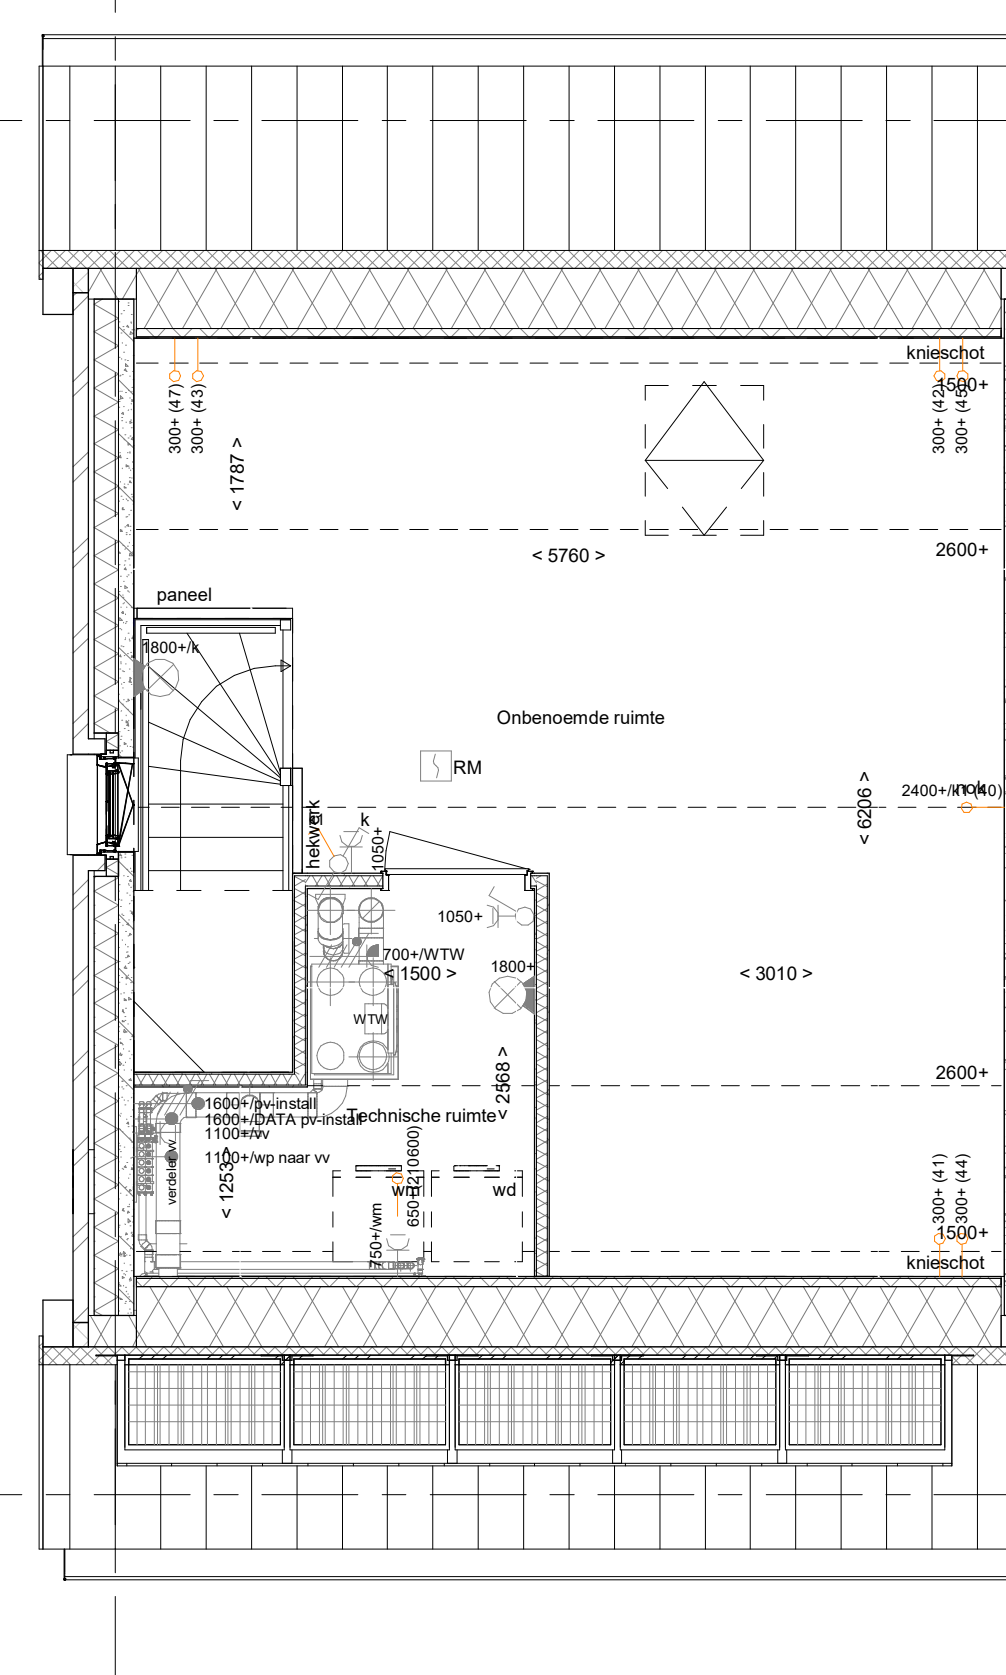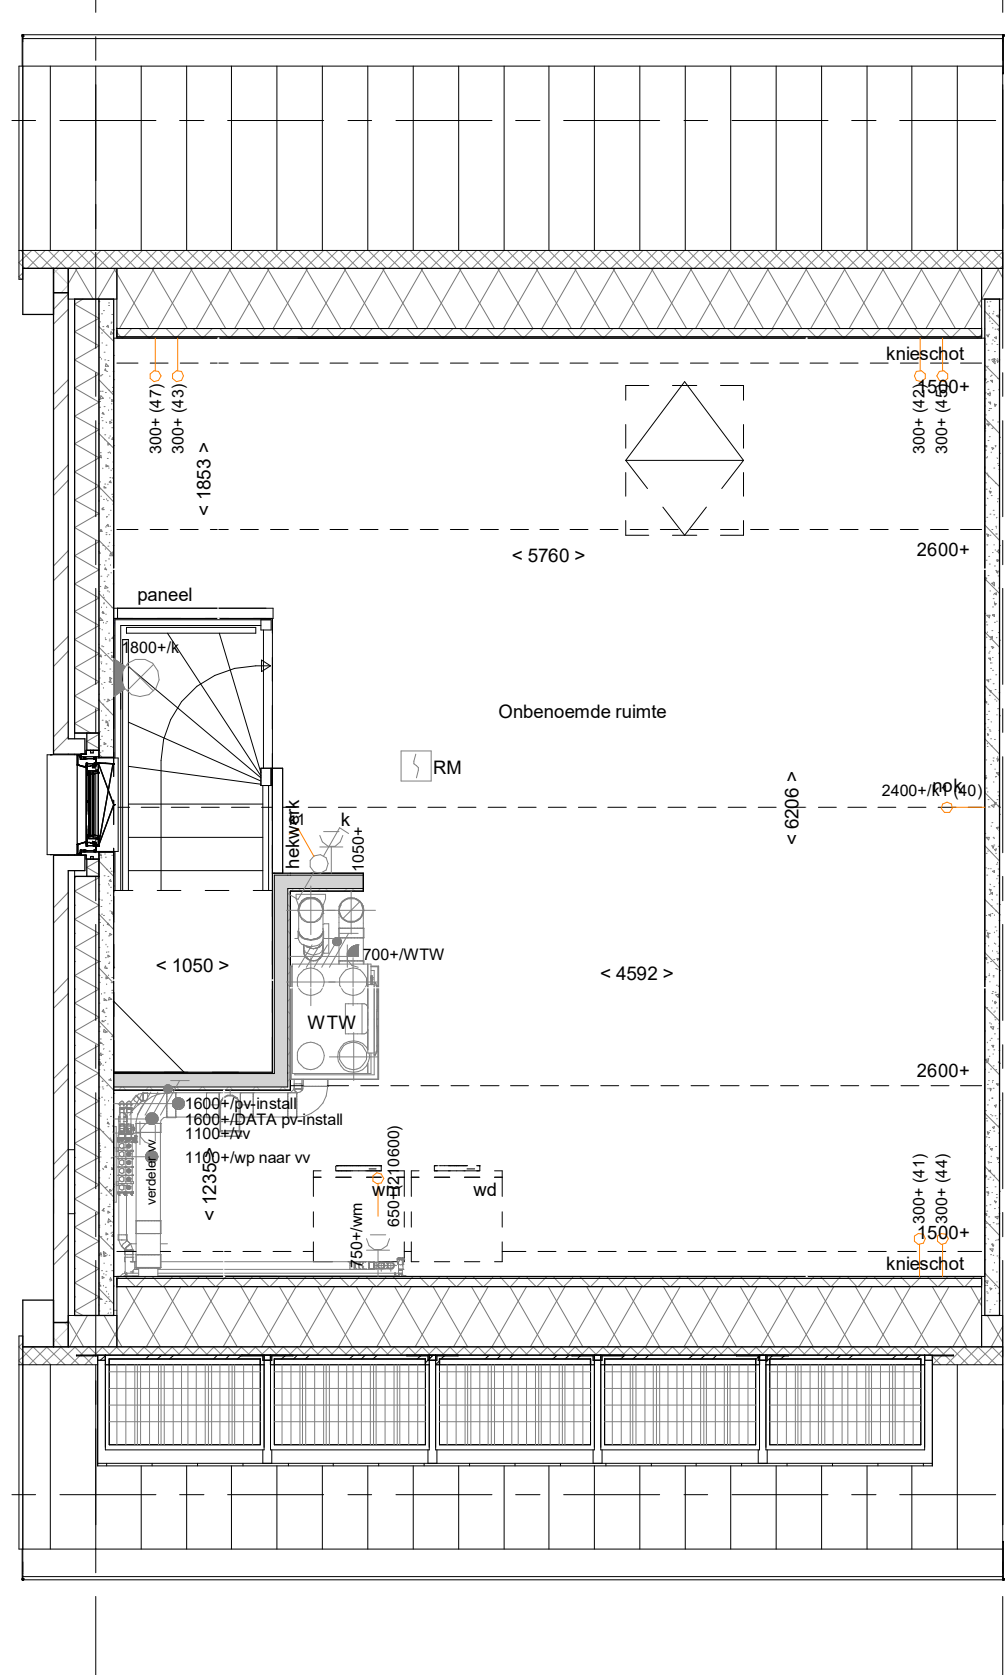

PL0201 - 2e verdieping in basis uitvoering

PL0206 - 2e verdieping met technische ruimte
 TR1250 - Dichte trap van 1e verdieping naar 2e verdieping

DKA200 - Dakkapel aan de achtergevel zonder overstek (buitenwerks circa 2,0 m)

PL0202 - 2e verdieping met overloop, technische ruimte en 1 onbenoemde ruimte
 DRA001 - Groot dakraam achtergevel (boven slaapkamer 1)
 DRV002 - Groot dakraam voorgevel (boven slaapkamer 2)

2e verdieping
 1 : 50

RENOVOOI

Symbolen alleen van toepassing indien in de woning aangegeven

ELEKTRISCHE INSTALLATIE

- Aansluitpunt 1 fase, nul en beschermingscontact. pv-install bedraad, niet afgemonteerd (loos in mk)
- Aansluitpunt voeding PV-installatie (indien PV-install aanwezig)
- Aansluitpunt niet bedraad
- Loze leiding wordt bedraad met CAI en UTP kabel, niet afgemonteerd.
- Aansluitpunt TV
- Aansluitpunt DATA
- Deurbel
- Centraal aardpunt
- Centraalkaas tbv verlichting
- Beltrik
- Elektronische schakelaar met wandcontactdoos
- Aansluitpunt tbv armatuur op wand
- Rookmelder, optisch op lichtnet conform NEN 2555
- Schakelaar, 1-polig
- Schakelaar, serie-
- Schakelaar, wissel-
- Schakelaar, wissel-, 2-voudige uitvoering
- Schakelaar, wissel-entkoppelig
- Schakelaar, 3-stations tbv bediening ventilatie
- Sturing naar wp (fbc)
- Na-regeling (r)
- Buitenvoeder (N-NO zijde schaduwrijk)
- Versbedienrichting
- Wandcontactdoos 1-voudig met beschermingscontact
- Wandcontactdoos 1-voudig met beschermingscontact, waterdicht
- Wandcontactdoos 2-voudig met beschermingscontact, verticaal
- Wandcontactdoos 2-voudig met beschermingscontact, horizontaal
- Wandcontactdoos met wisselschakelaar
- Wandcontactdoos, perilex, 2x230V tbv fornuis
- Wandcontactdoos, perilex, mv 230V, WP 400V
- PV Dakdoorvoer l.b.v. PV
- Ruimteovervoering omvormer PV-installatie
- PV-paneel
- PV panelen ter indicatie, aantal en positie kan afwijken van tekening
- aantal PV panelen conform de specifieke bouwnummer BENG berekening

CENTRALE VERWARMING - EN WATERINSTALLATIE


- hwa = hemelwaterafvoer - voor posities zie blokkoverzicht
- bulenkraan voorstijg
- opstelplaats warmtepomp (WP)
- opstelplaats expansievat
- VENTILATIE INSTALLATIE
- opstelplaats gebalanceerde ventilatie (WTV)
- afzuigpunt mechanische ventilatie plafond
- afzuigpunt mechanische ventilatie wand
- opstelplaats verdeler- vloerverwarming
- verwarmingselement in badkamer elektrisch

RENOVOOI GEVEL

- A susrooster
- V ventilatierooster
- * doorvalveilig glas
- looevopunt mechanische ventilatie plafond
- looevopunt mechanische ventilatie wand

BOUWKUNDIG

- knippluk
- entree symbool
- betonwanden
- isolatie
- metselwerk
- gasbeton
- ongesolideerde lichte scheidingwand
- gesolideerde lichte scheidingwand
- HSB-wand, 118mm
- houten wand berijping / zij-aanbouw
- dakpakket
- ribbetvloer
- betonvloer
- dekvloer
- wandtegels met vlg. technische omschrijving
- OPSTELPLAATS
- wn = wasmachine
- wd = wasdroger (wed en afvoer optioneel)

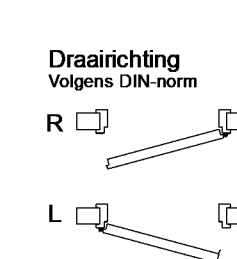

N.B.: zie voor de indeling en kleurstelling van de basisgevel van de woning uw overzichtstekening

Voorgevelentree en zijaanbouw bouwnummers: 26-37-38-40
 Zijentree en zijaanbouw bouwnummers: 28-35

Wijziging nr.	Wijziging datum	Wijziging omschrijving												
Projectnaam:	De Waarden 1 Aarlesche Erven													
Projectlocatie:	Best													
Projectnr.:	G.105613 / VB22-07500-01													
Opdrachtgever:	Heijmans Vastgoed B.V.	<table border="0"> <tr> <td>Overhebben 11</td> <td>Postbus 4102</td> <td>1 510 200 20 00</td> </tr> <tr> <td>2023 AA Rotterdam</td> <td>3026 AA Rotterdam</td> <td>F 010 299 20 25</td> </tr> <tr> <td>Formaat: A0</td> <td>Schaal: 1:50</td> <td>Datum: 22-07-2022</td> </tr> <tr> <td>Projectfase: Verkooptekering</td> <td>Catalk: V09</td> <td></td> </tr> </table>	Overhebben 11	Postbus 4102	1 510 200 20 00	2023 AA Rotterdam	3026 AA Rotterdam	F 010 299 20 25	Formaat: A0	Schaal: 1:50	Datum: 22-07-2022	Projectfase: Verkooptekering	Catalk: V09	
Overhebben 11	Postbus 4102		1 510 200 20 00											
2023 AA Rotterdam	3026 AA Rotterdam		F 010 299 20 25											
Formaat: A0	Schaal: 1:50		Datum: 22-07-2022											
Projectfase: Verkooptekering	Catalk: V09													
Architect:	FAAM ARCHITECTS													
Projectfase:	Verkooptekering													
Onderwerp:	PLGO - B01 6000 Zijaanbouw 1e-2e	VK-1.930												