




bouwnr. 9  
woningtype A2


bouwnr. 10  
woningtype A1

voorgevel  
1 : 50

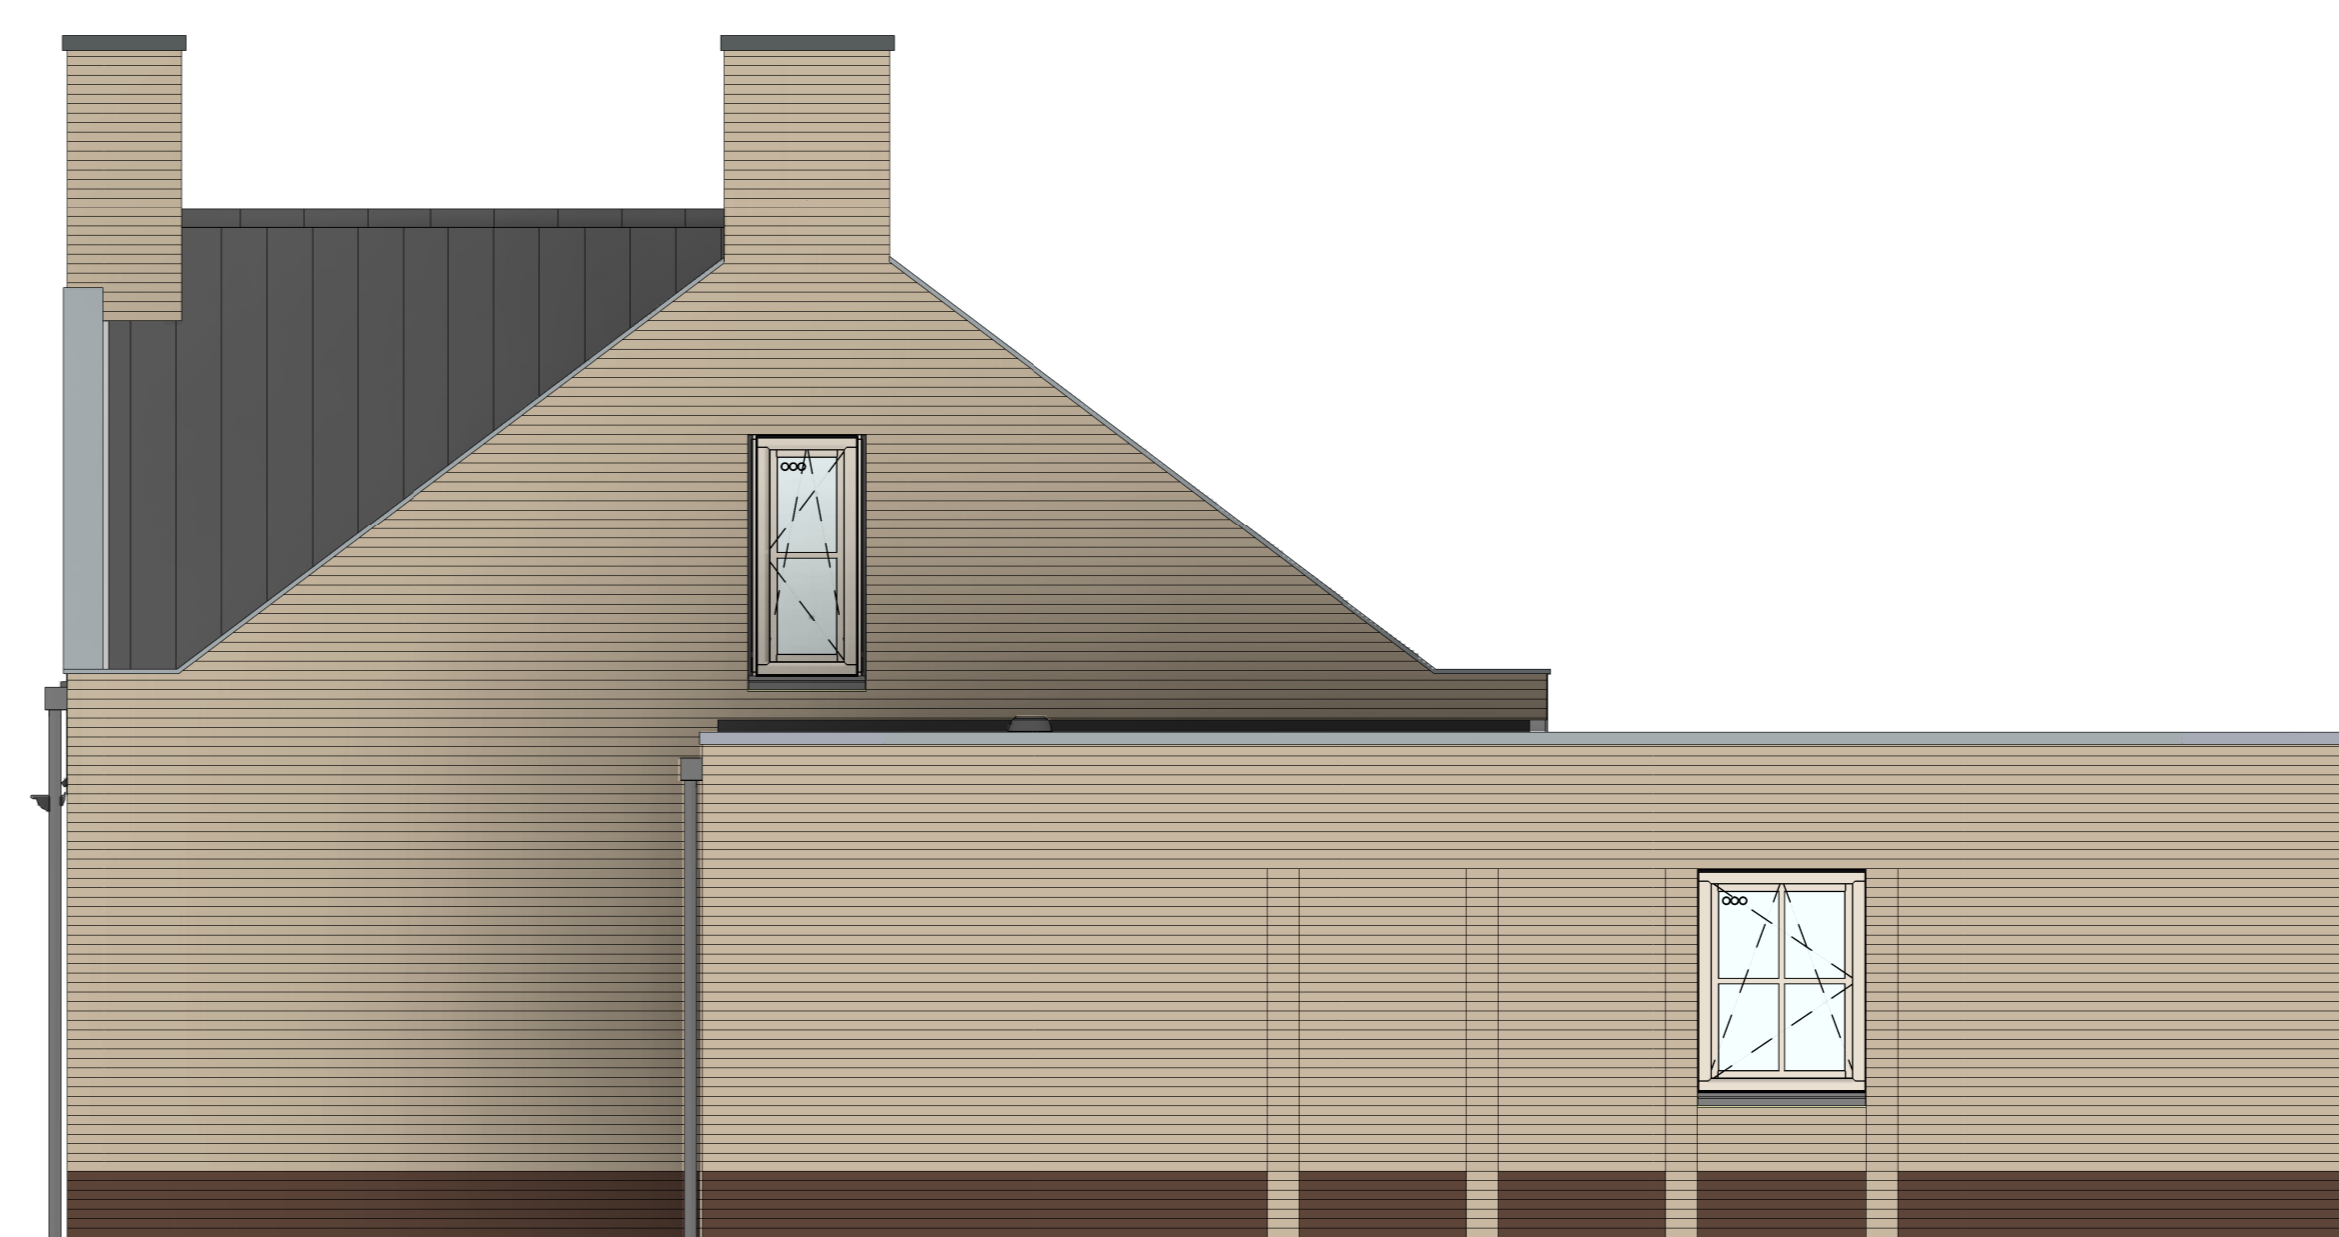

bouwnr. 10  
woningtype A1

rechterzijgevel  
1 : 50

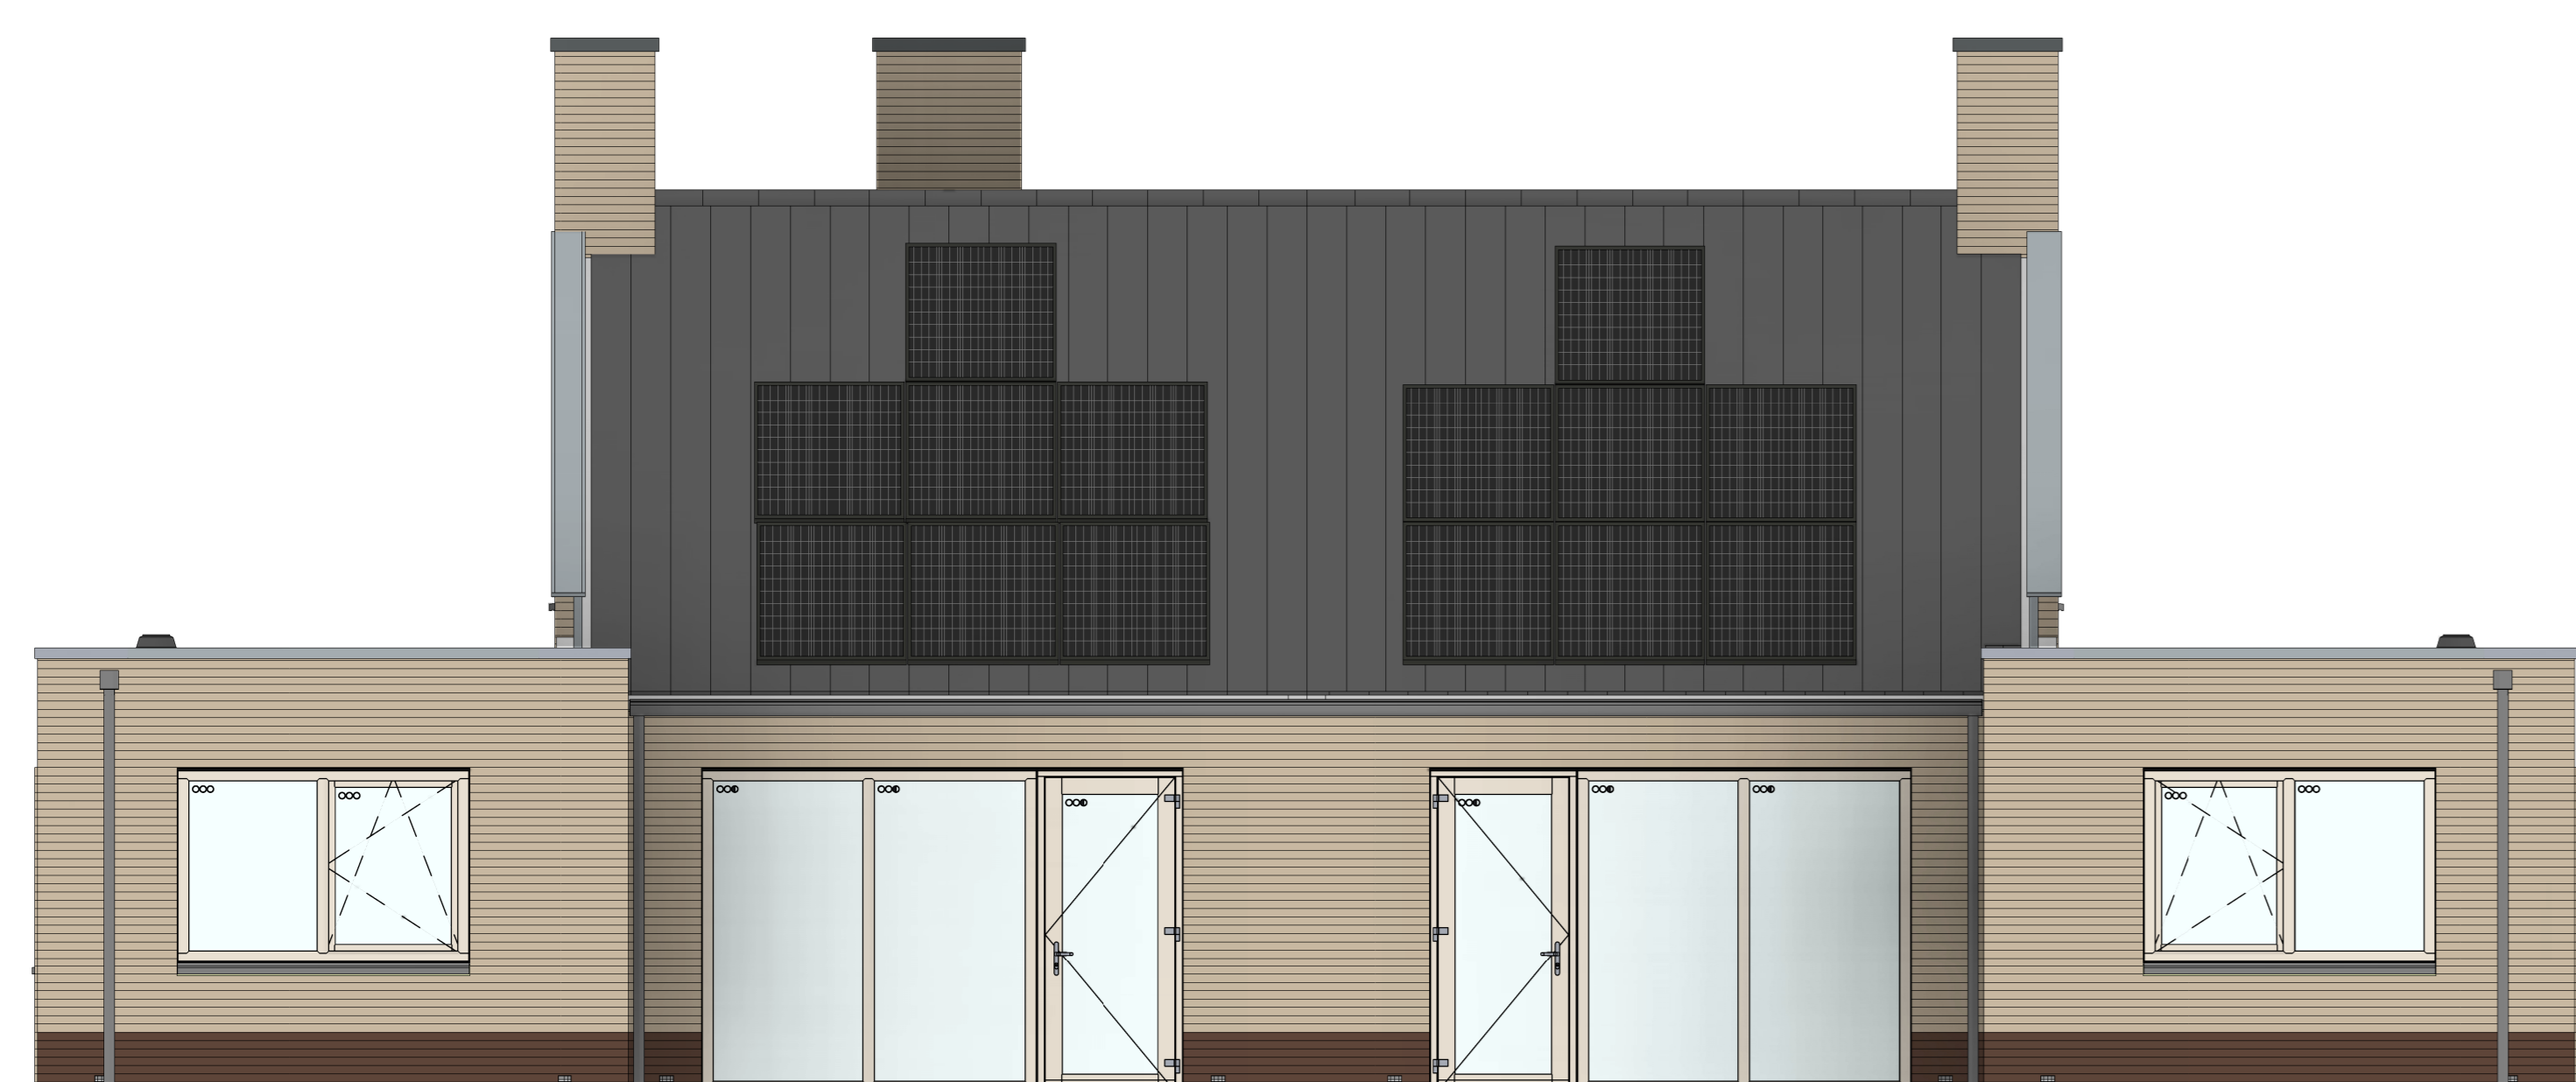

bouwnr. 10  
woningtype A1

bouwnr. 9  
woningtype A2

achtergevel  
1 : 50



bouwnr. 9  
woningtype A2

linkerzijgevel  
1 : 50

Wijziging nr.	Wijziging datum	Wijziging omschrijving
Projectnaam: Projectlocatie: Projectnr.:	De Waarden III Best G026572	
Opdrachtgever: Aanbieder: Projectleider: Onderwerp:	Heijmans Vastgoed BV Bouwwaam Swinkels architecten Verkoopstekering Gevels Blok A	
<small>           Afspraak Docu./V024-07500-08 De Waarden Blok 3 Best2024_HMC_B11_VGB_BWK_G2V1.04         </small>		<small>           Formaat: A0            Schaal: 1:50            Datum: 20-11-2024            Status: VDB         </small>
		<b>VK-3.010-A</b>