





voorgevel
1 : 50

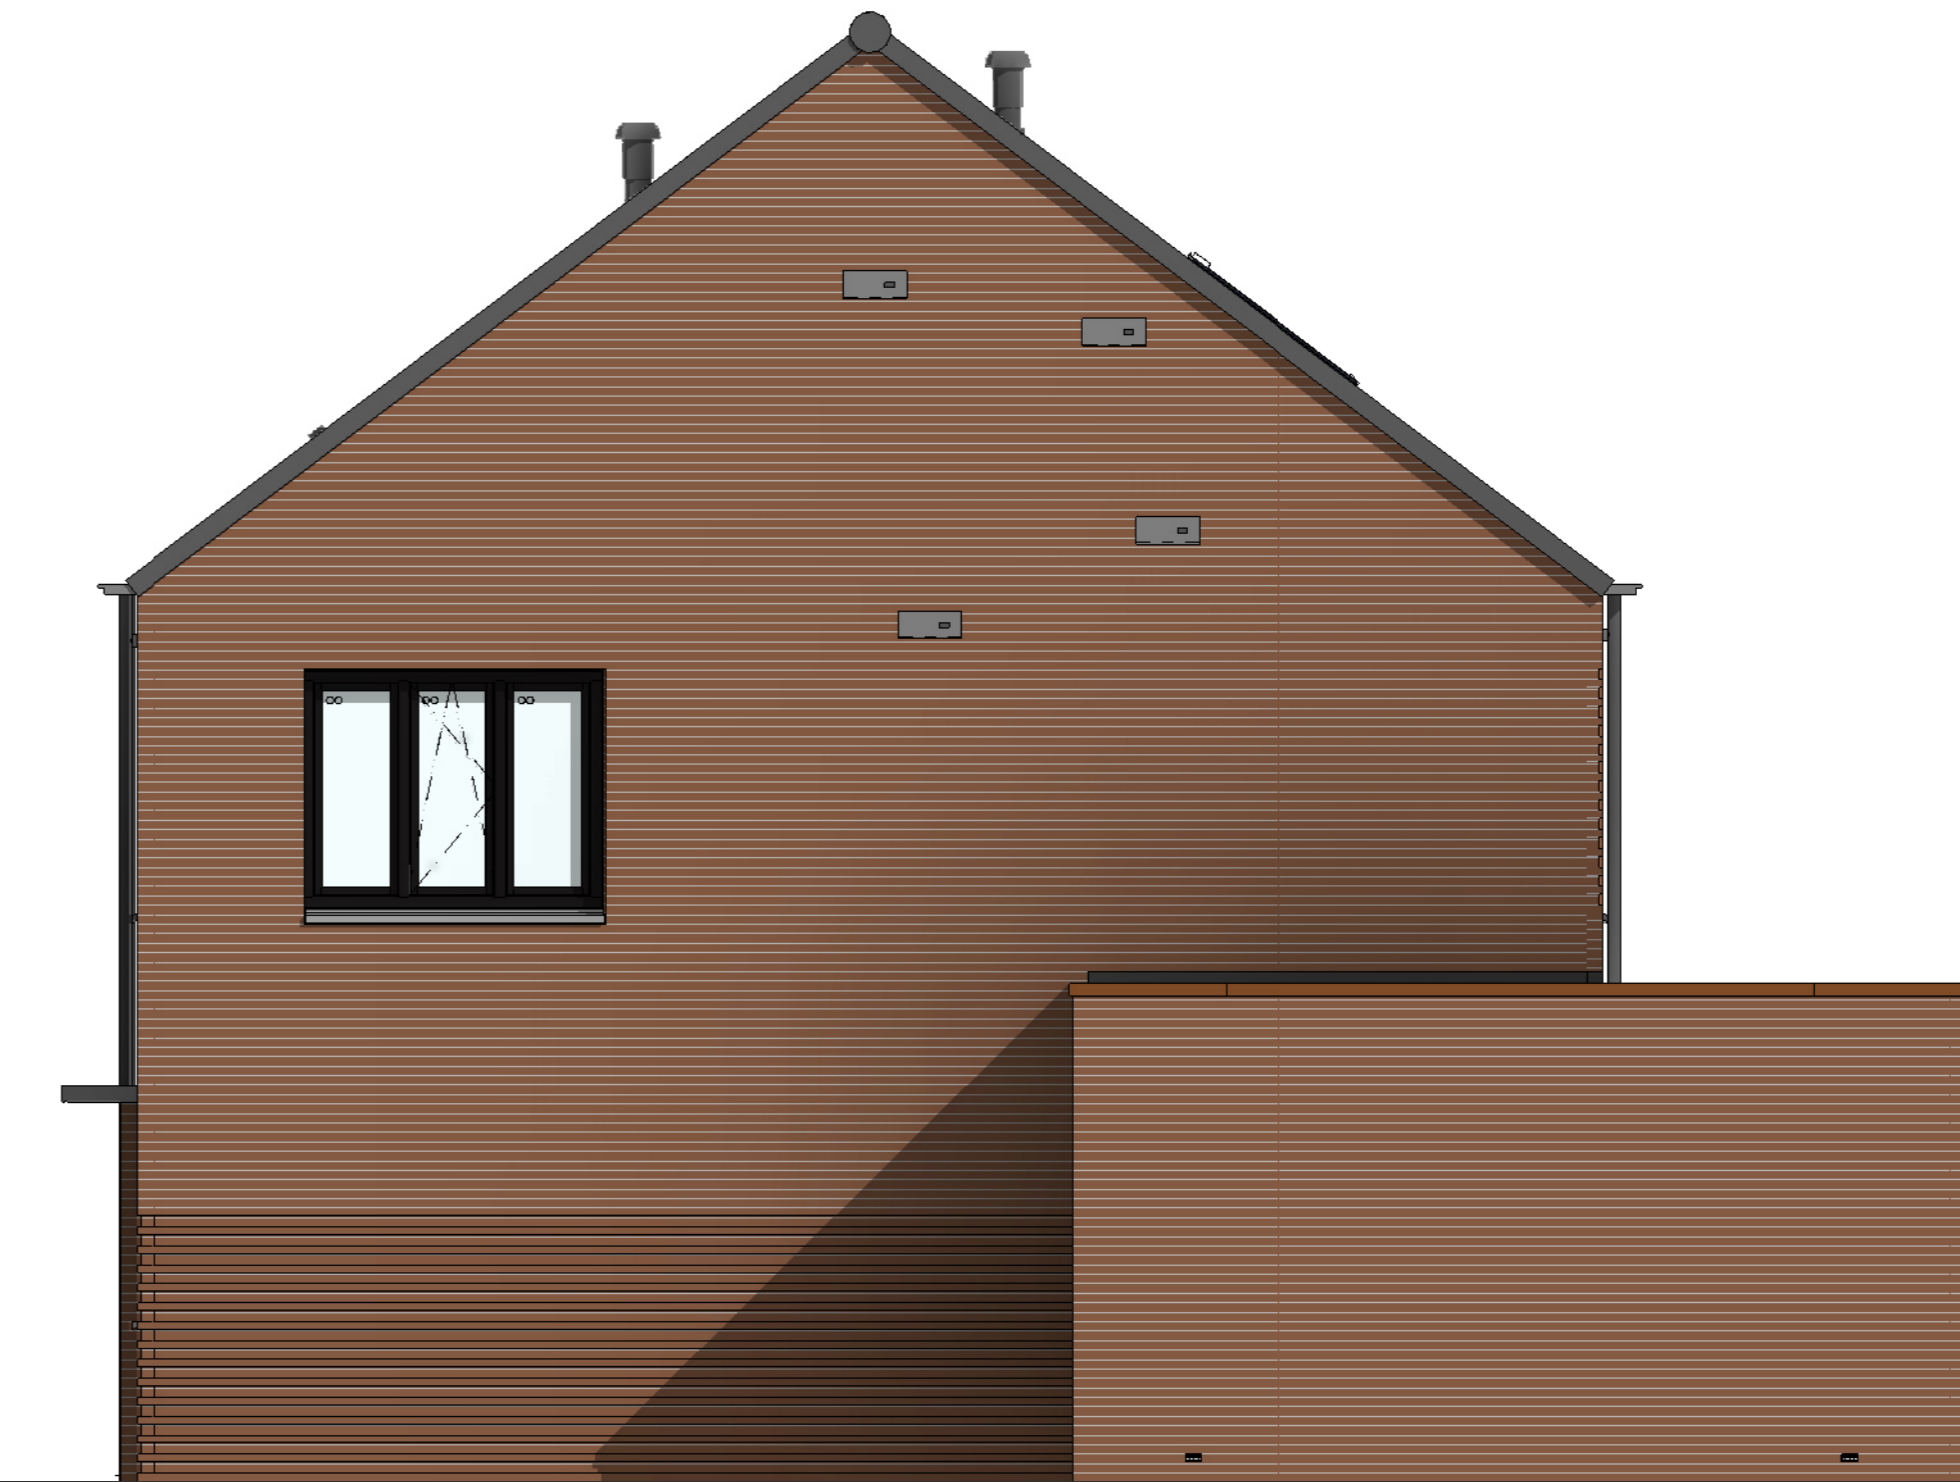

rechterzijgevel
1 : 50



achtergevel
1 : 50

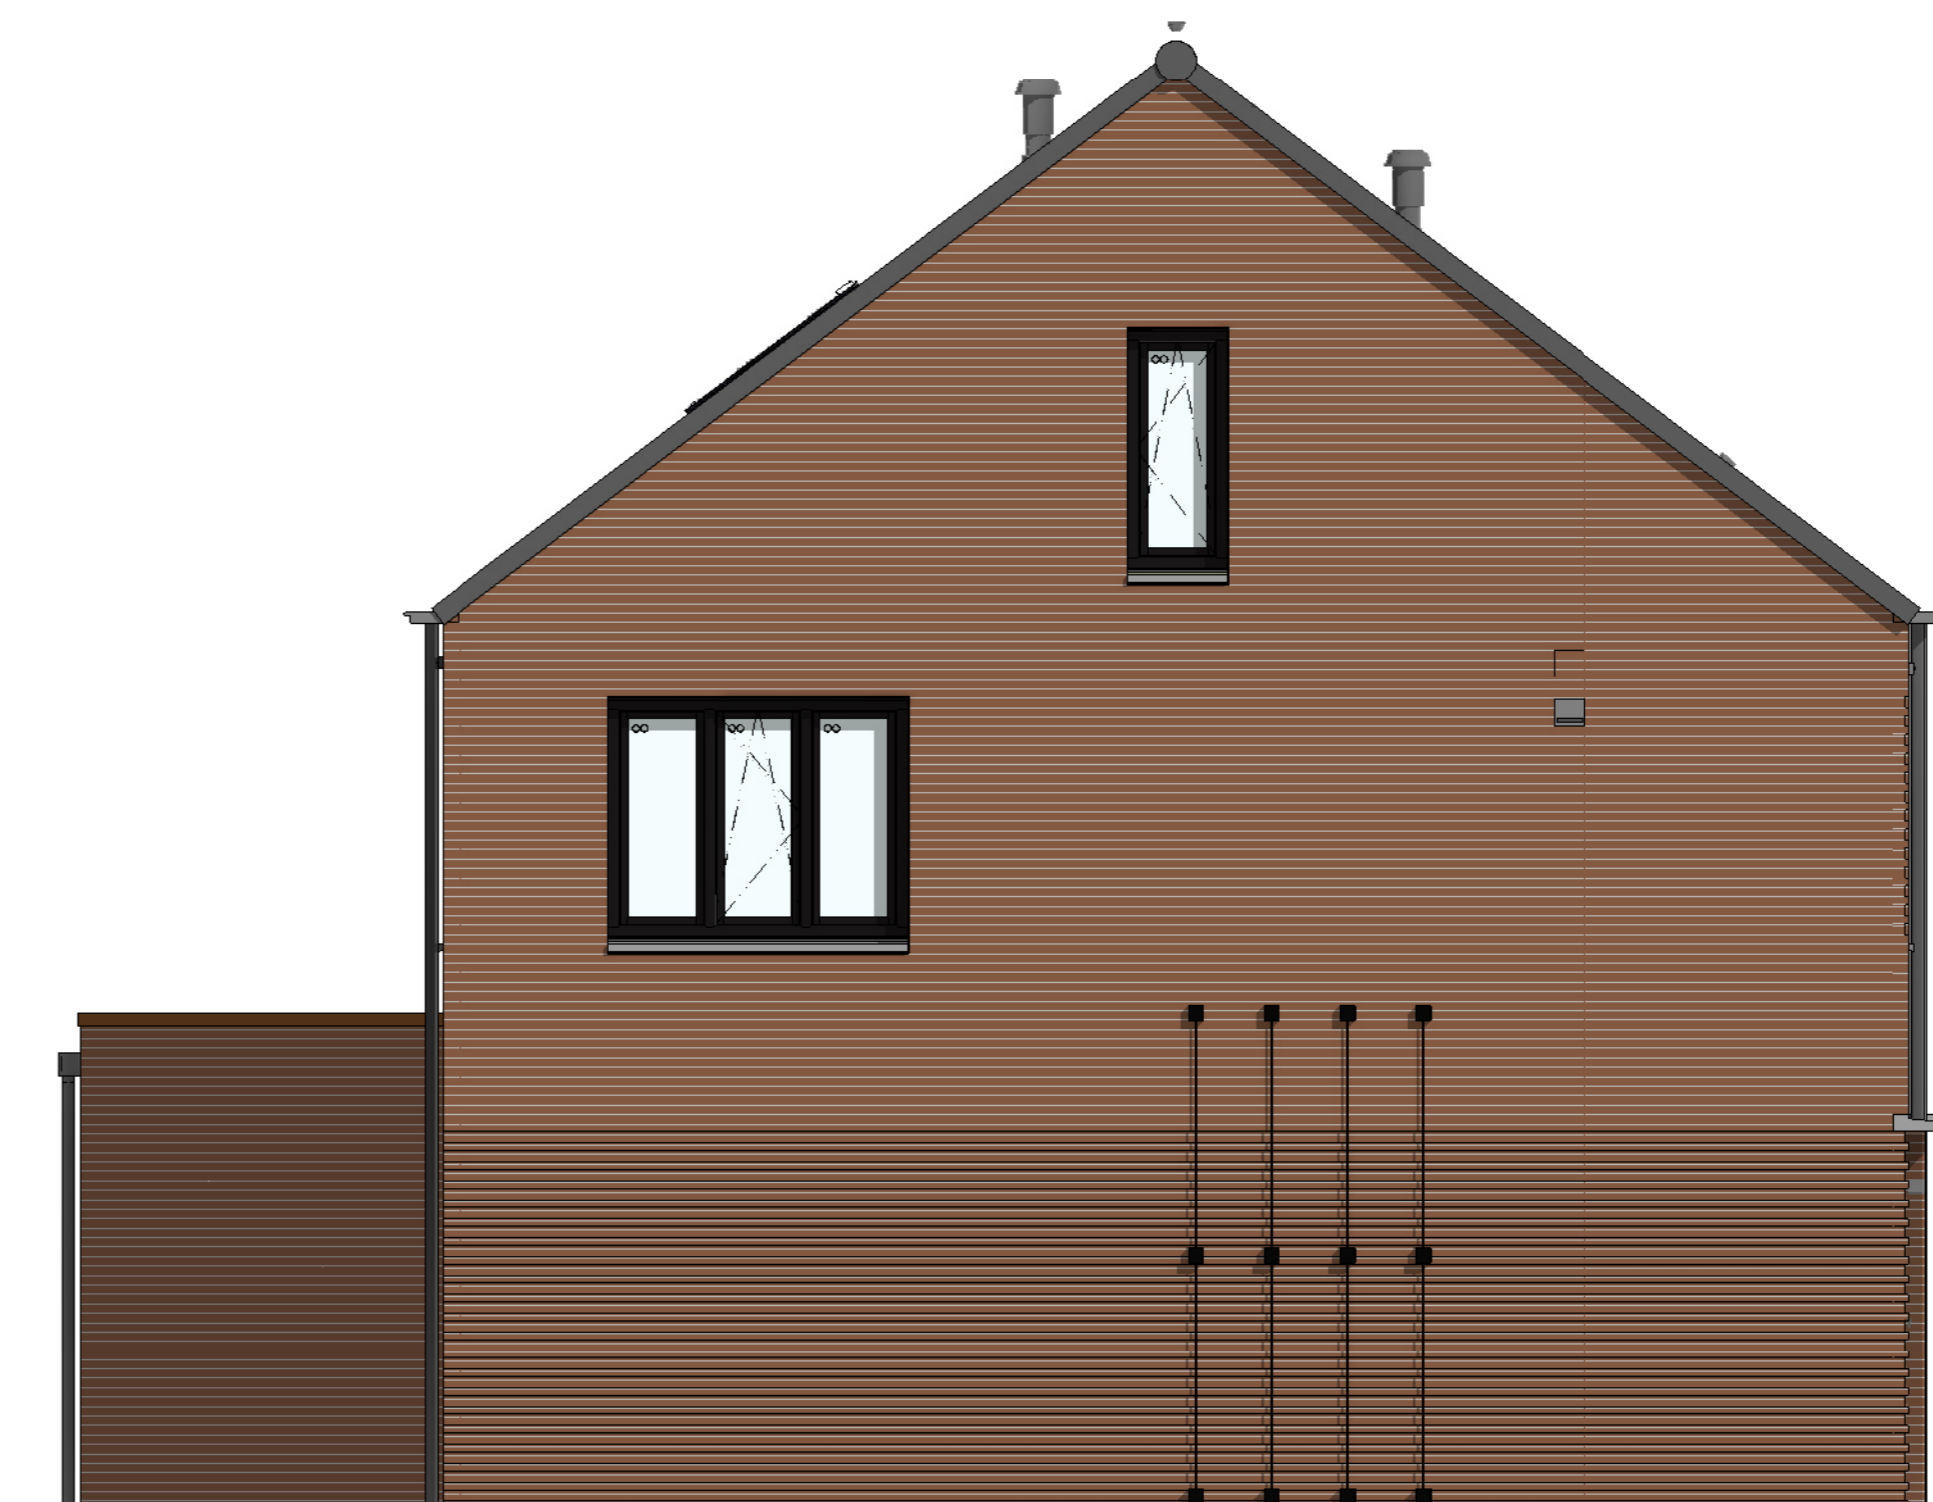

linkerzijgevel
1 : 50

Wijziging nr.	Wijziging datum	Wijziging omschrijving
		<p>Projectnaam: De Waarden I Aarlesche Erven Projectlocatie: Best Projectnr.: G-105813 / VB22-07500-01</p> <p>Opdrachtgever: Heijmans Vastgoed B.V. Architect: FAAM ARCHITECTS Projectfase: Verkooptekening Onderwerp: GVL Blok D</p>
		<p>heijmans Woningbouw</p> <p>Formaat: A0 Schaal: 1:50 Datum: 22-07-2022 Getek.: YDB</p> <p>VK-3.010-D</p>