



bouwnr. 07


bouwnr. 06

voorgevel
1 : 50



bouwnr. 06

rechterzijgevel
1 : 50

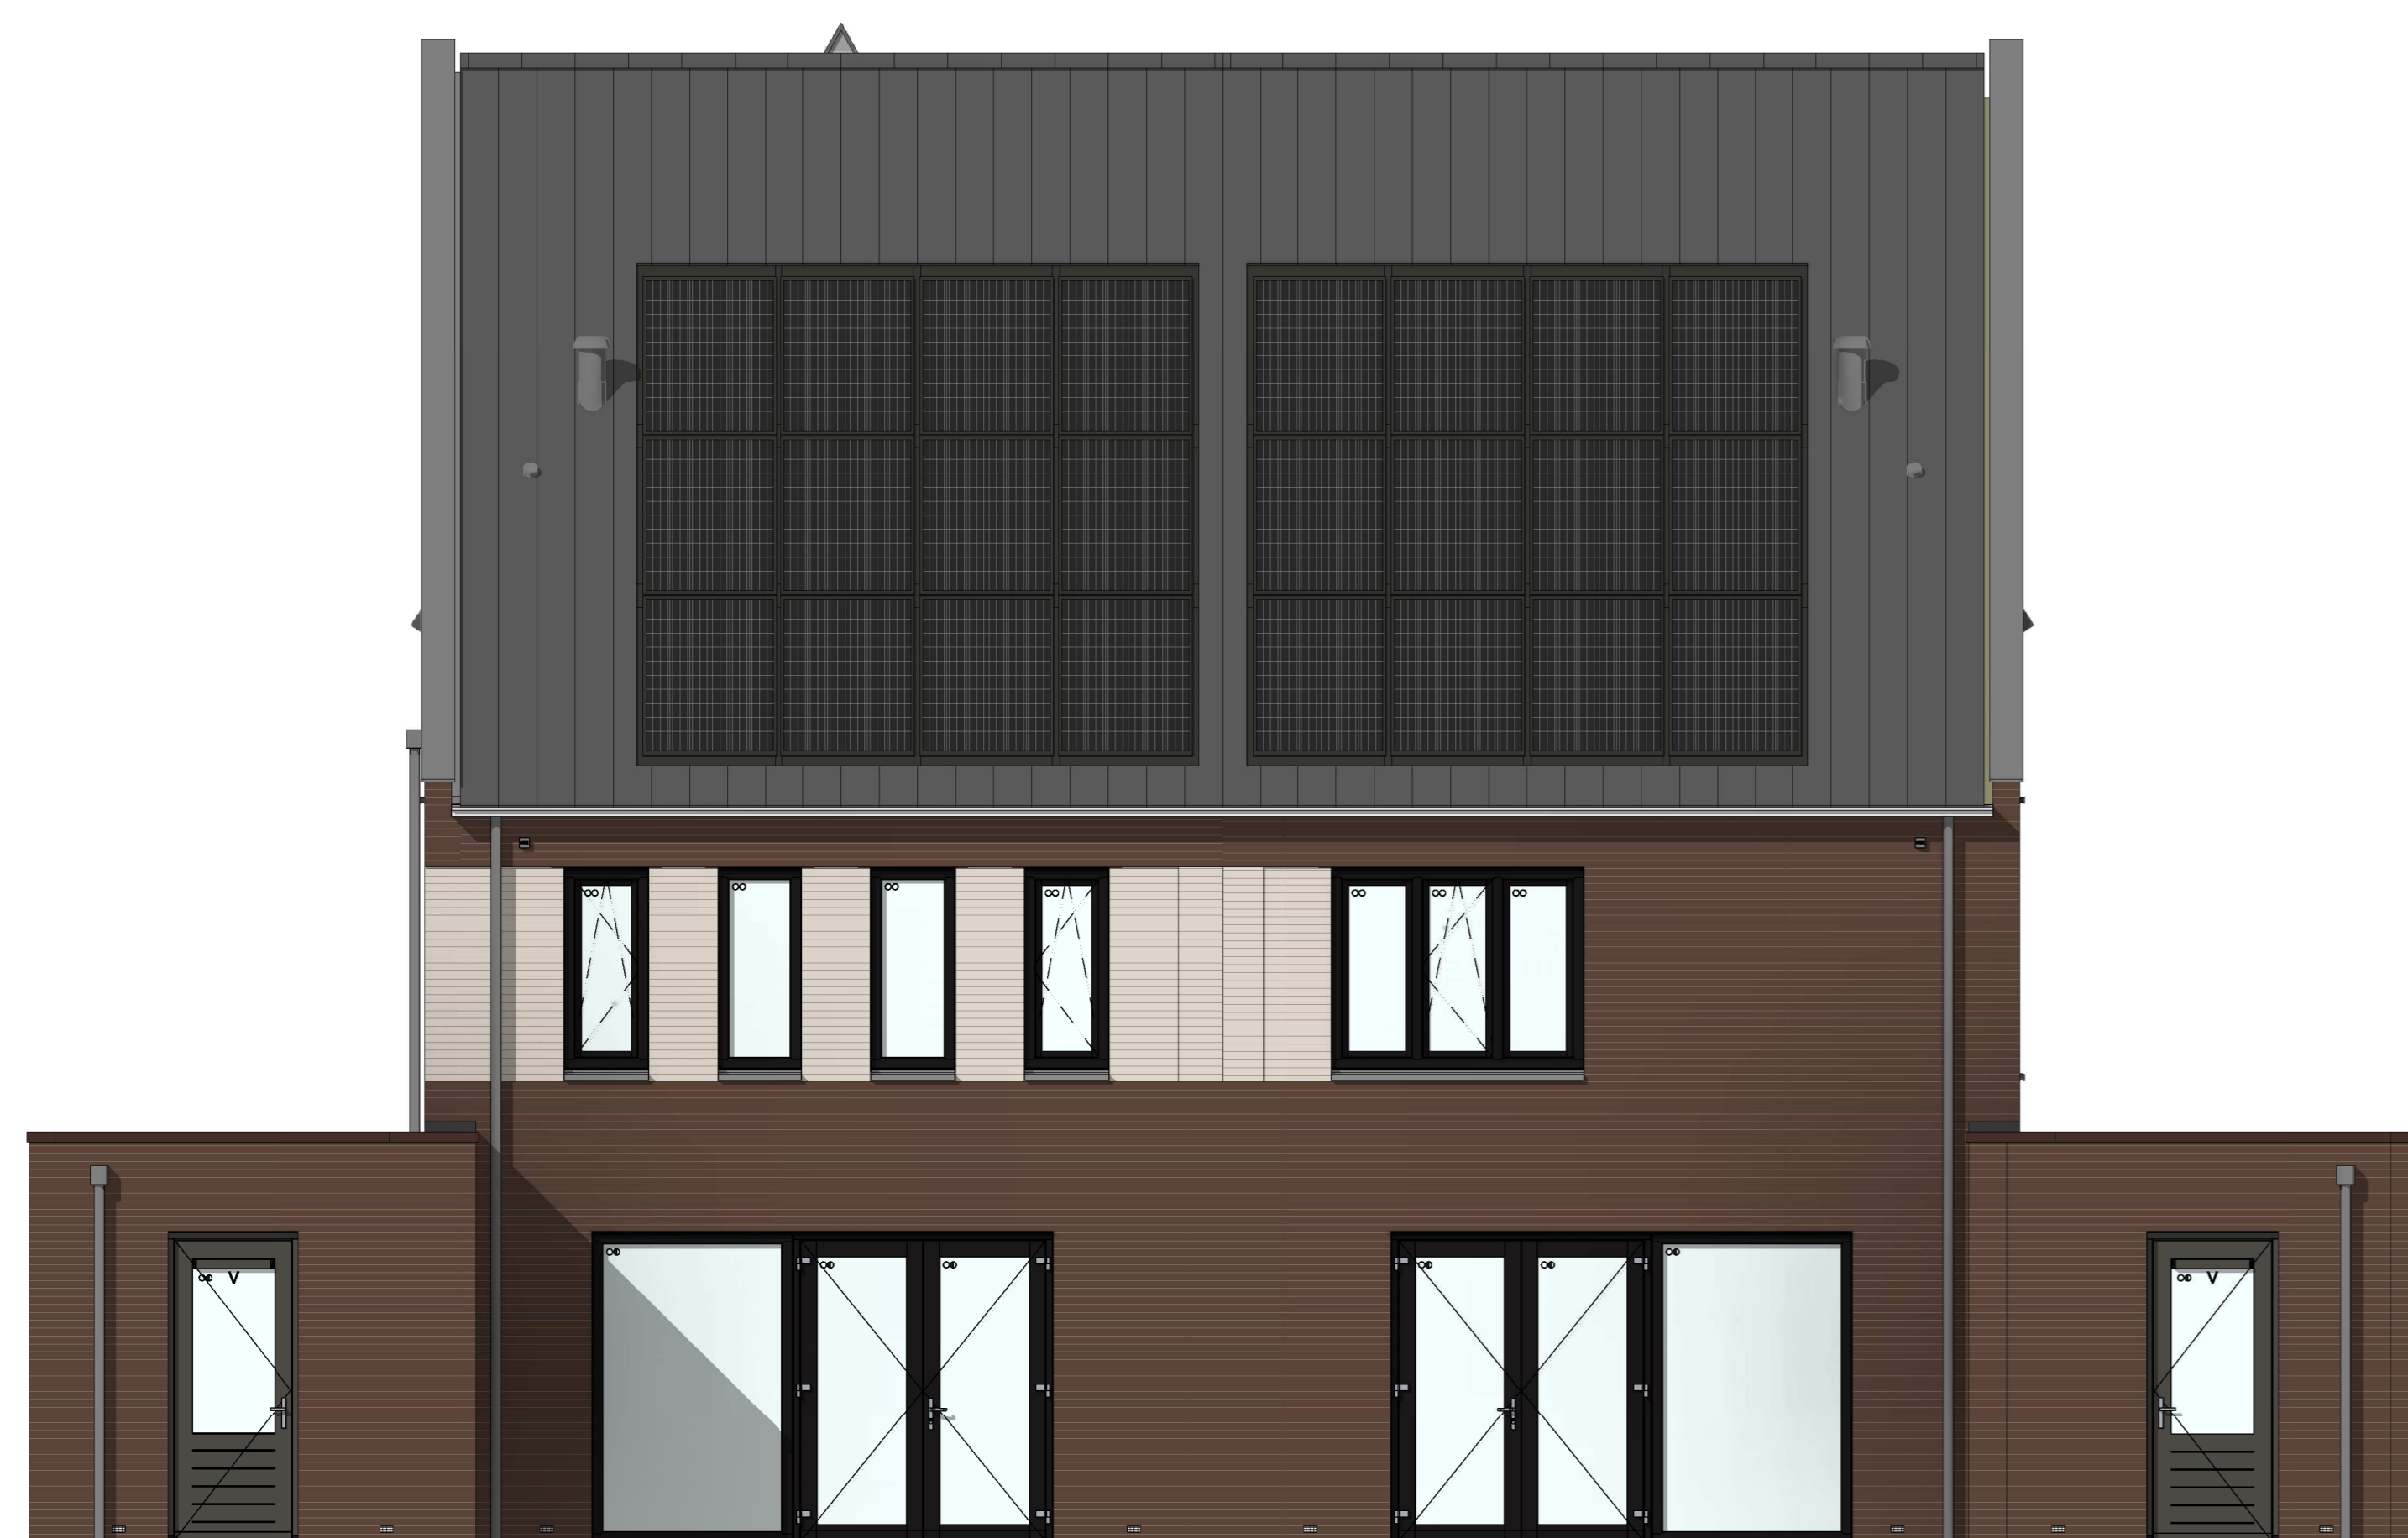

bouwnr. 06

bouwnr. 07

achtergevel
1 : 50



bouwnr. 07

linkerzijgevel
1 : 50

Wijziging nr.	Wijziging datum	Wijziging omschrijving
Projectnaam:	De Waarden I Aarlesche Erven	 Woningbouw
Projectlocatie:	Best	
Projectnr.:	G:105813 / VB22-07500-01	Formaat: A0 Schaal: 1:50 Datum: 22-07-2022 Geleek.: VDB
Opdrachtgever:	Heijmans Woningbouw B.V.	VK-3.010-M
Architect:	FAAM ARCHITECTS	
Projectfase:	Verkooptekening	
Onderwerp:	Gevels Blok M_Langskap	