




bouwnr. 11


bouwnr. 10

voorgevel
1 : 50

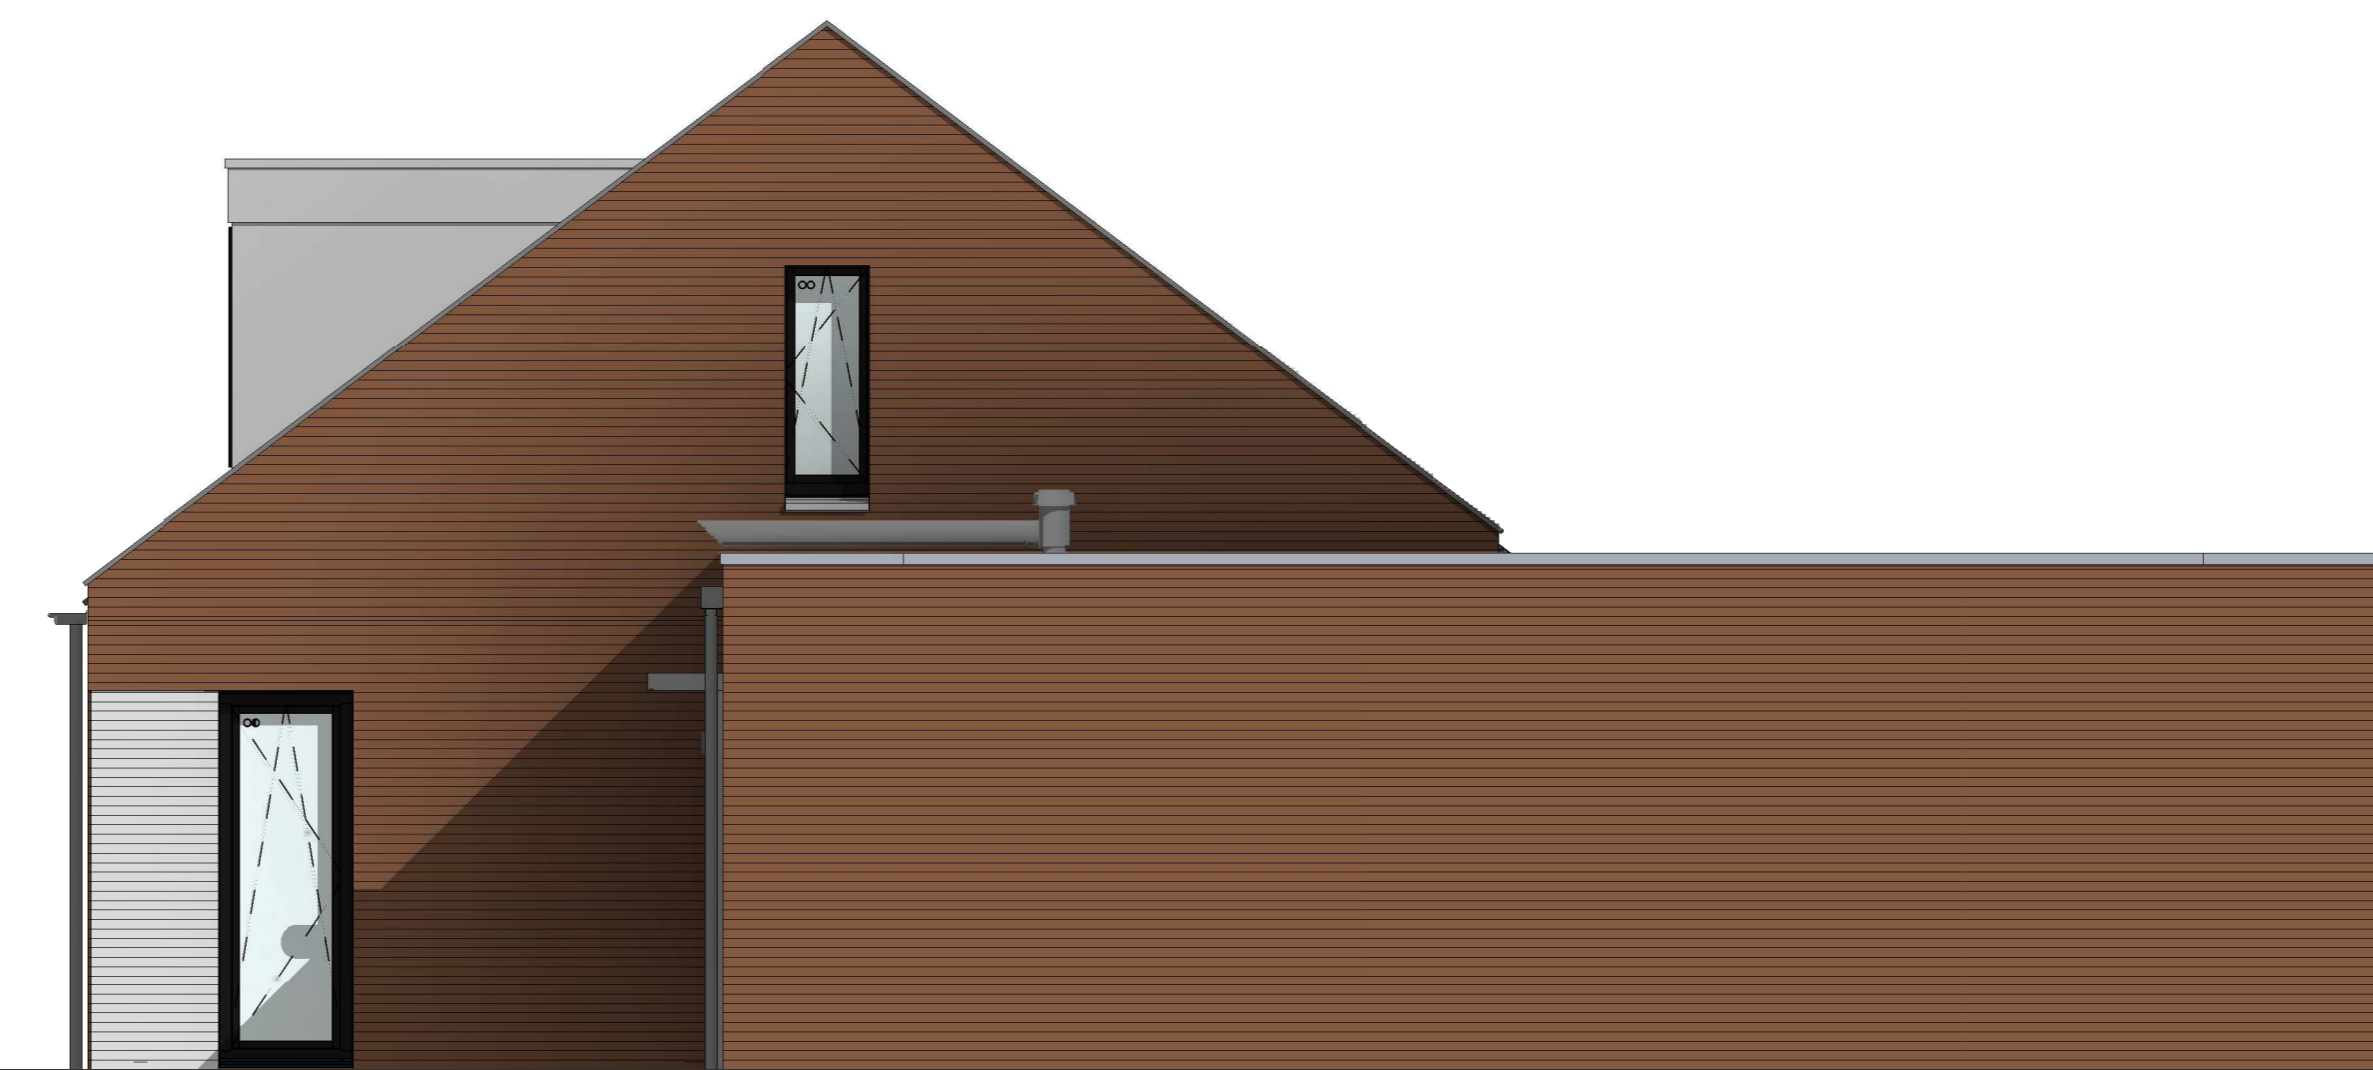

bouwnr. 10


rechterzijgevel
1 : 50

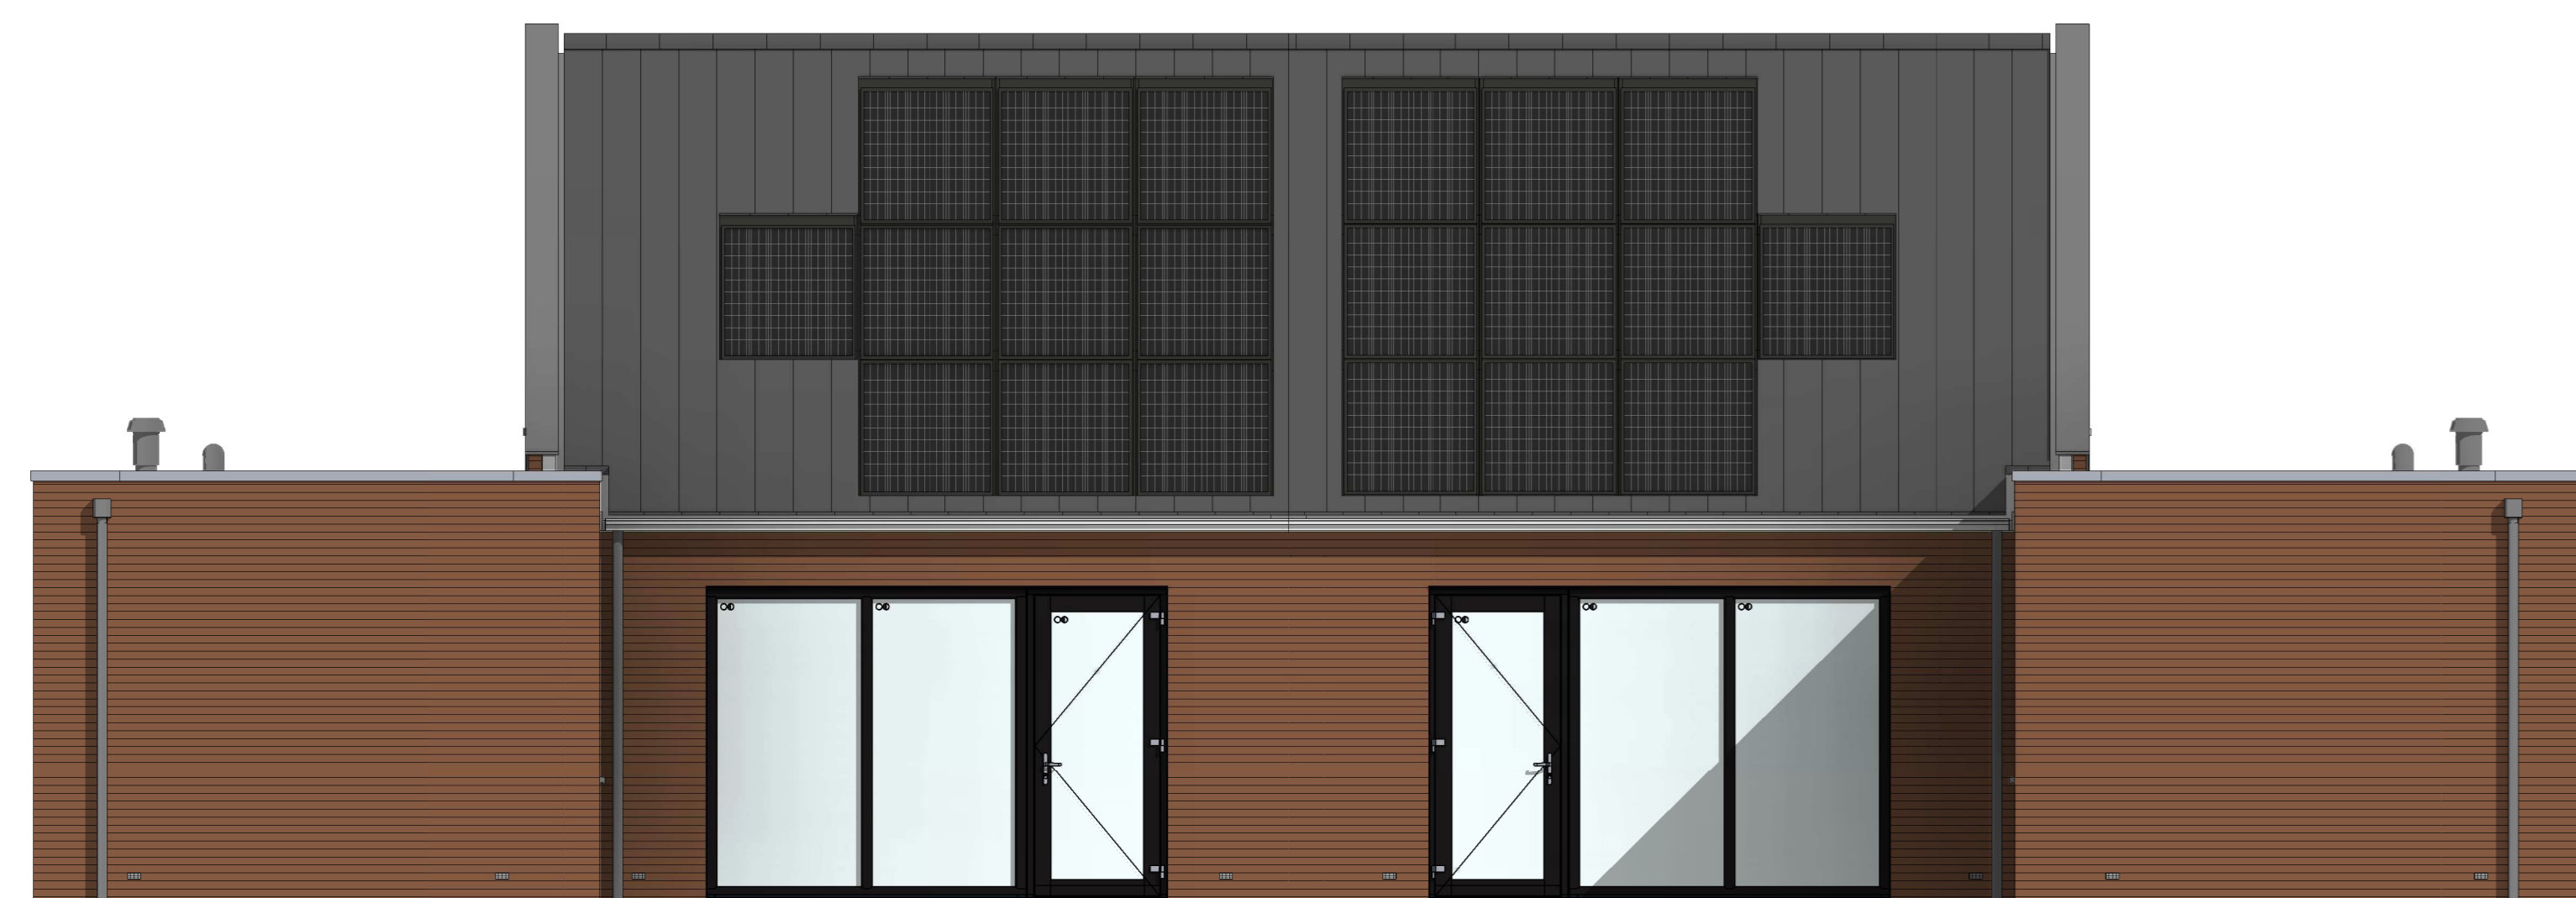

bouwnr. 10

bouwnr. 11

achtergevel
1 : 50

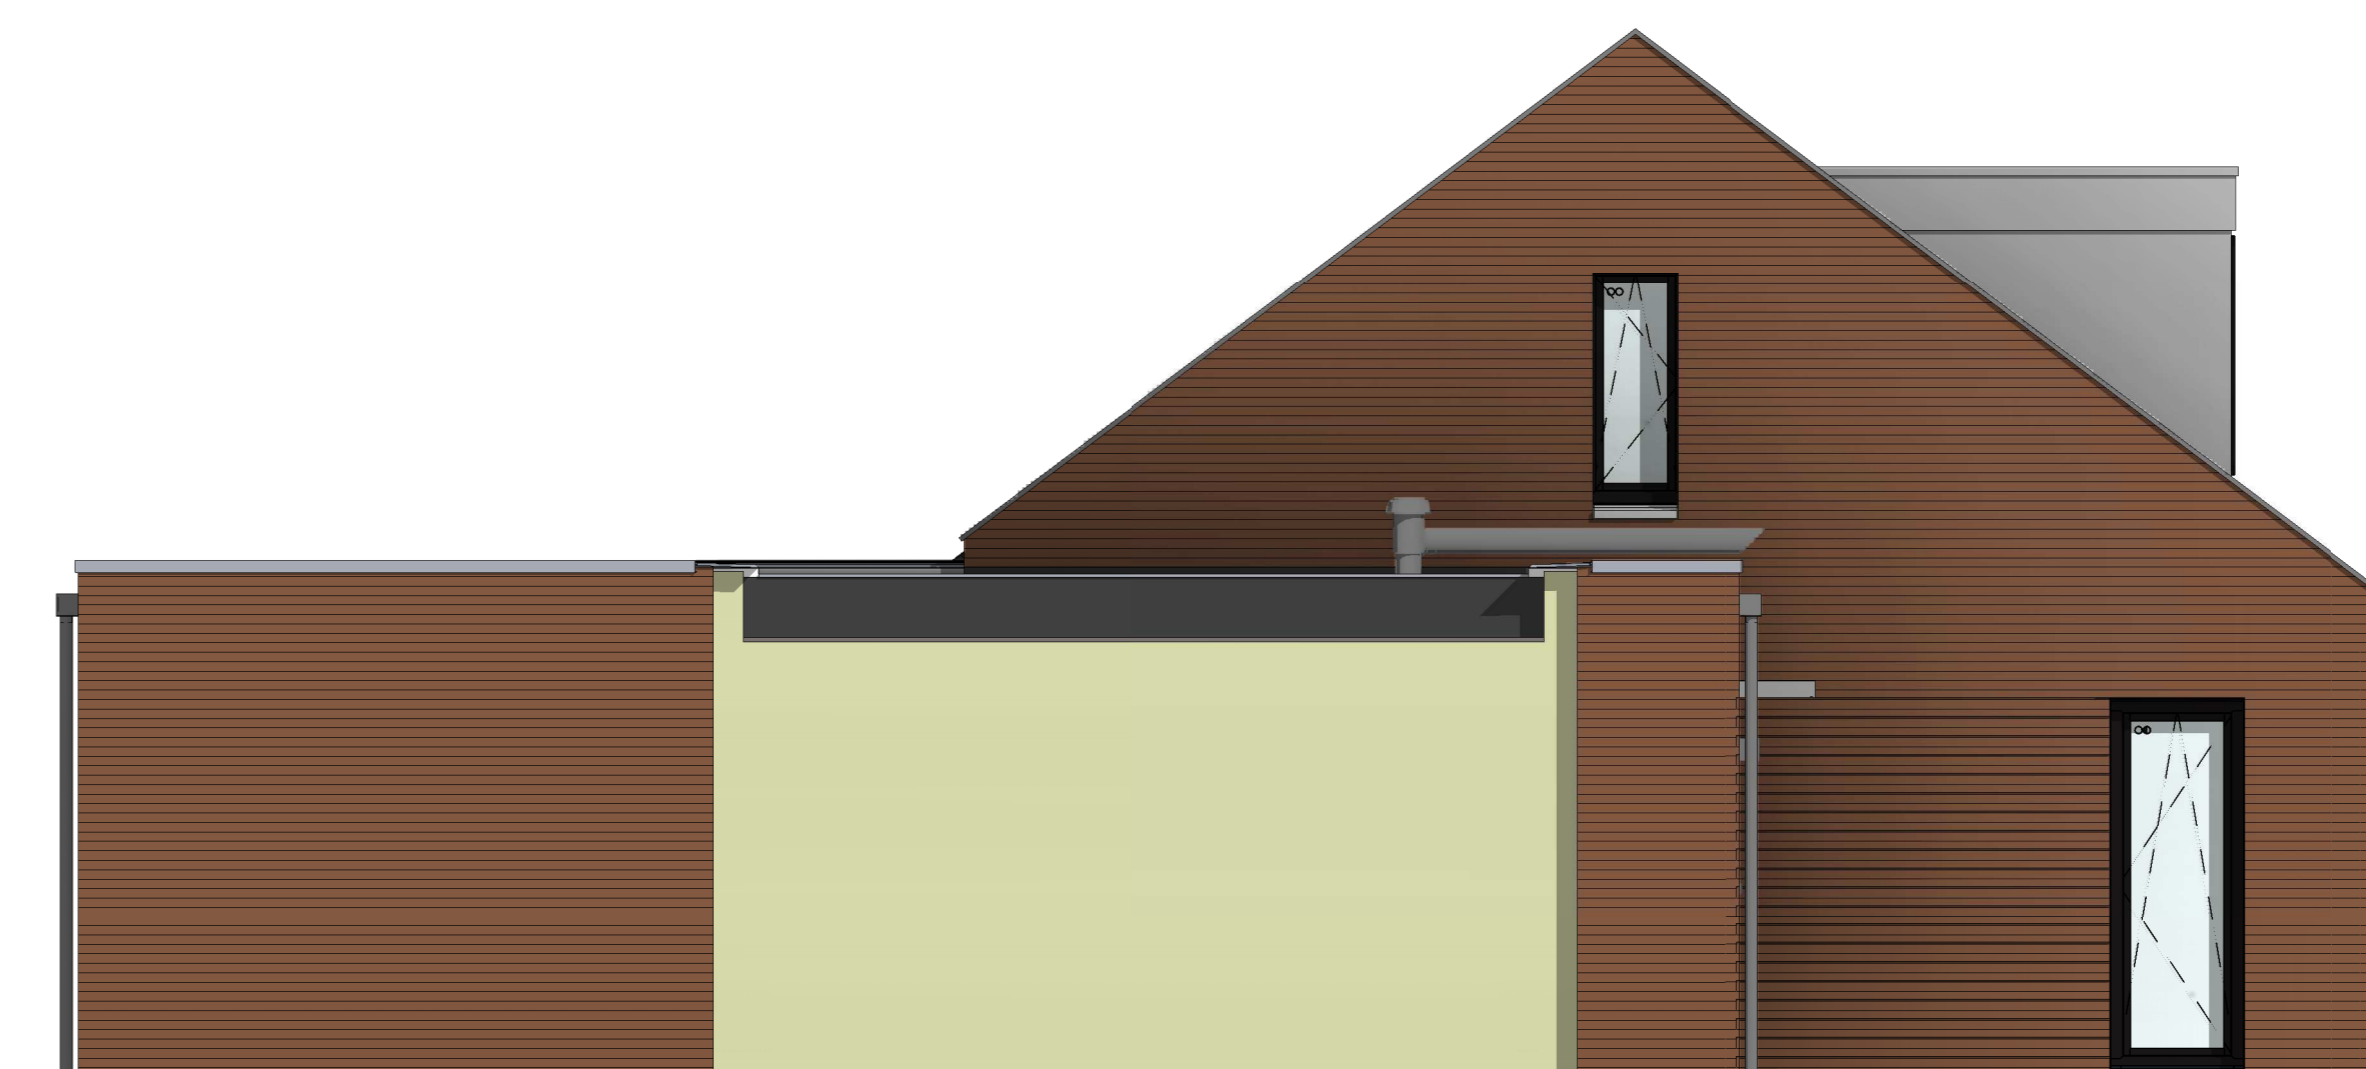

bouwnr. 11

linkerzijgevel
1 : 50

Wijziging nr.	Wijziging datum	Wijziging omschrijving
Projectnaam:	De Waarden I Aarlesche Erven	
Projectlocatie:	Best	
Projectnr.:	G-105813 / VB22-07500-01	
Opdrachtgever:	Heijmans Vastgoed B.V.	
Architect:	FAAM ARCHITECTS	
Projectfase:	Verkooptekening	
Onderwerp:	Gevels en doorsnede A-A Blokk O	
Opdrachtgever:	Heijmans Vastgoed B.V.	
Architect:	FAAM ARCHITECTS	
Projectfase:	Verkooptekening	
Onderwerp:	Gevels en doorsnede A-A Blokk O	

heijmans
Woningbouw

Formaat: A0
Schaal: 1:50
Datum: 22-07-2022
Gek.: VDB

VK-3.010-O