




voorgevel
1 : 50



rechterzijgevel
1 : 50



achtergevel
1 : 50

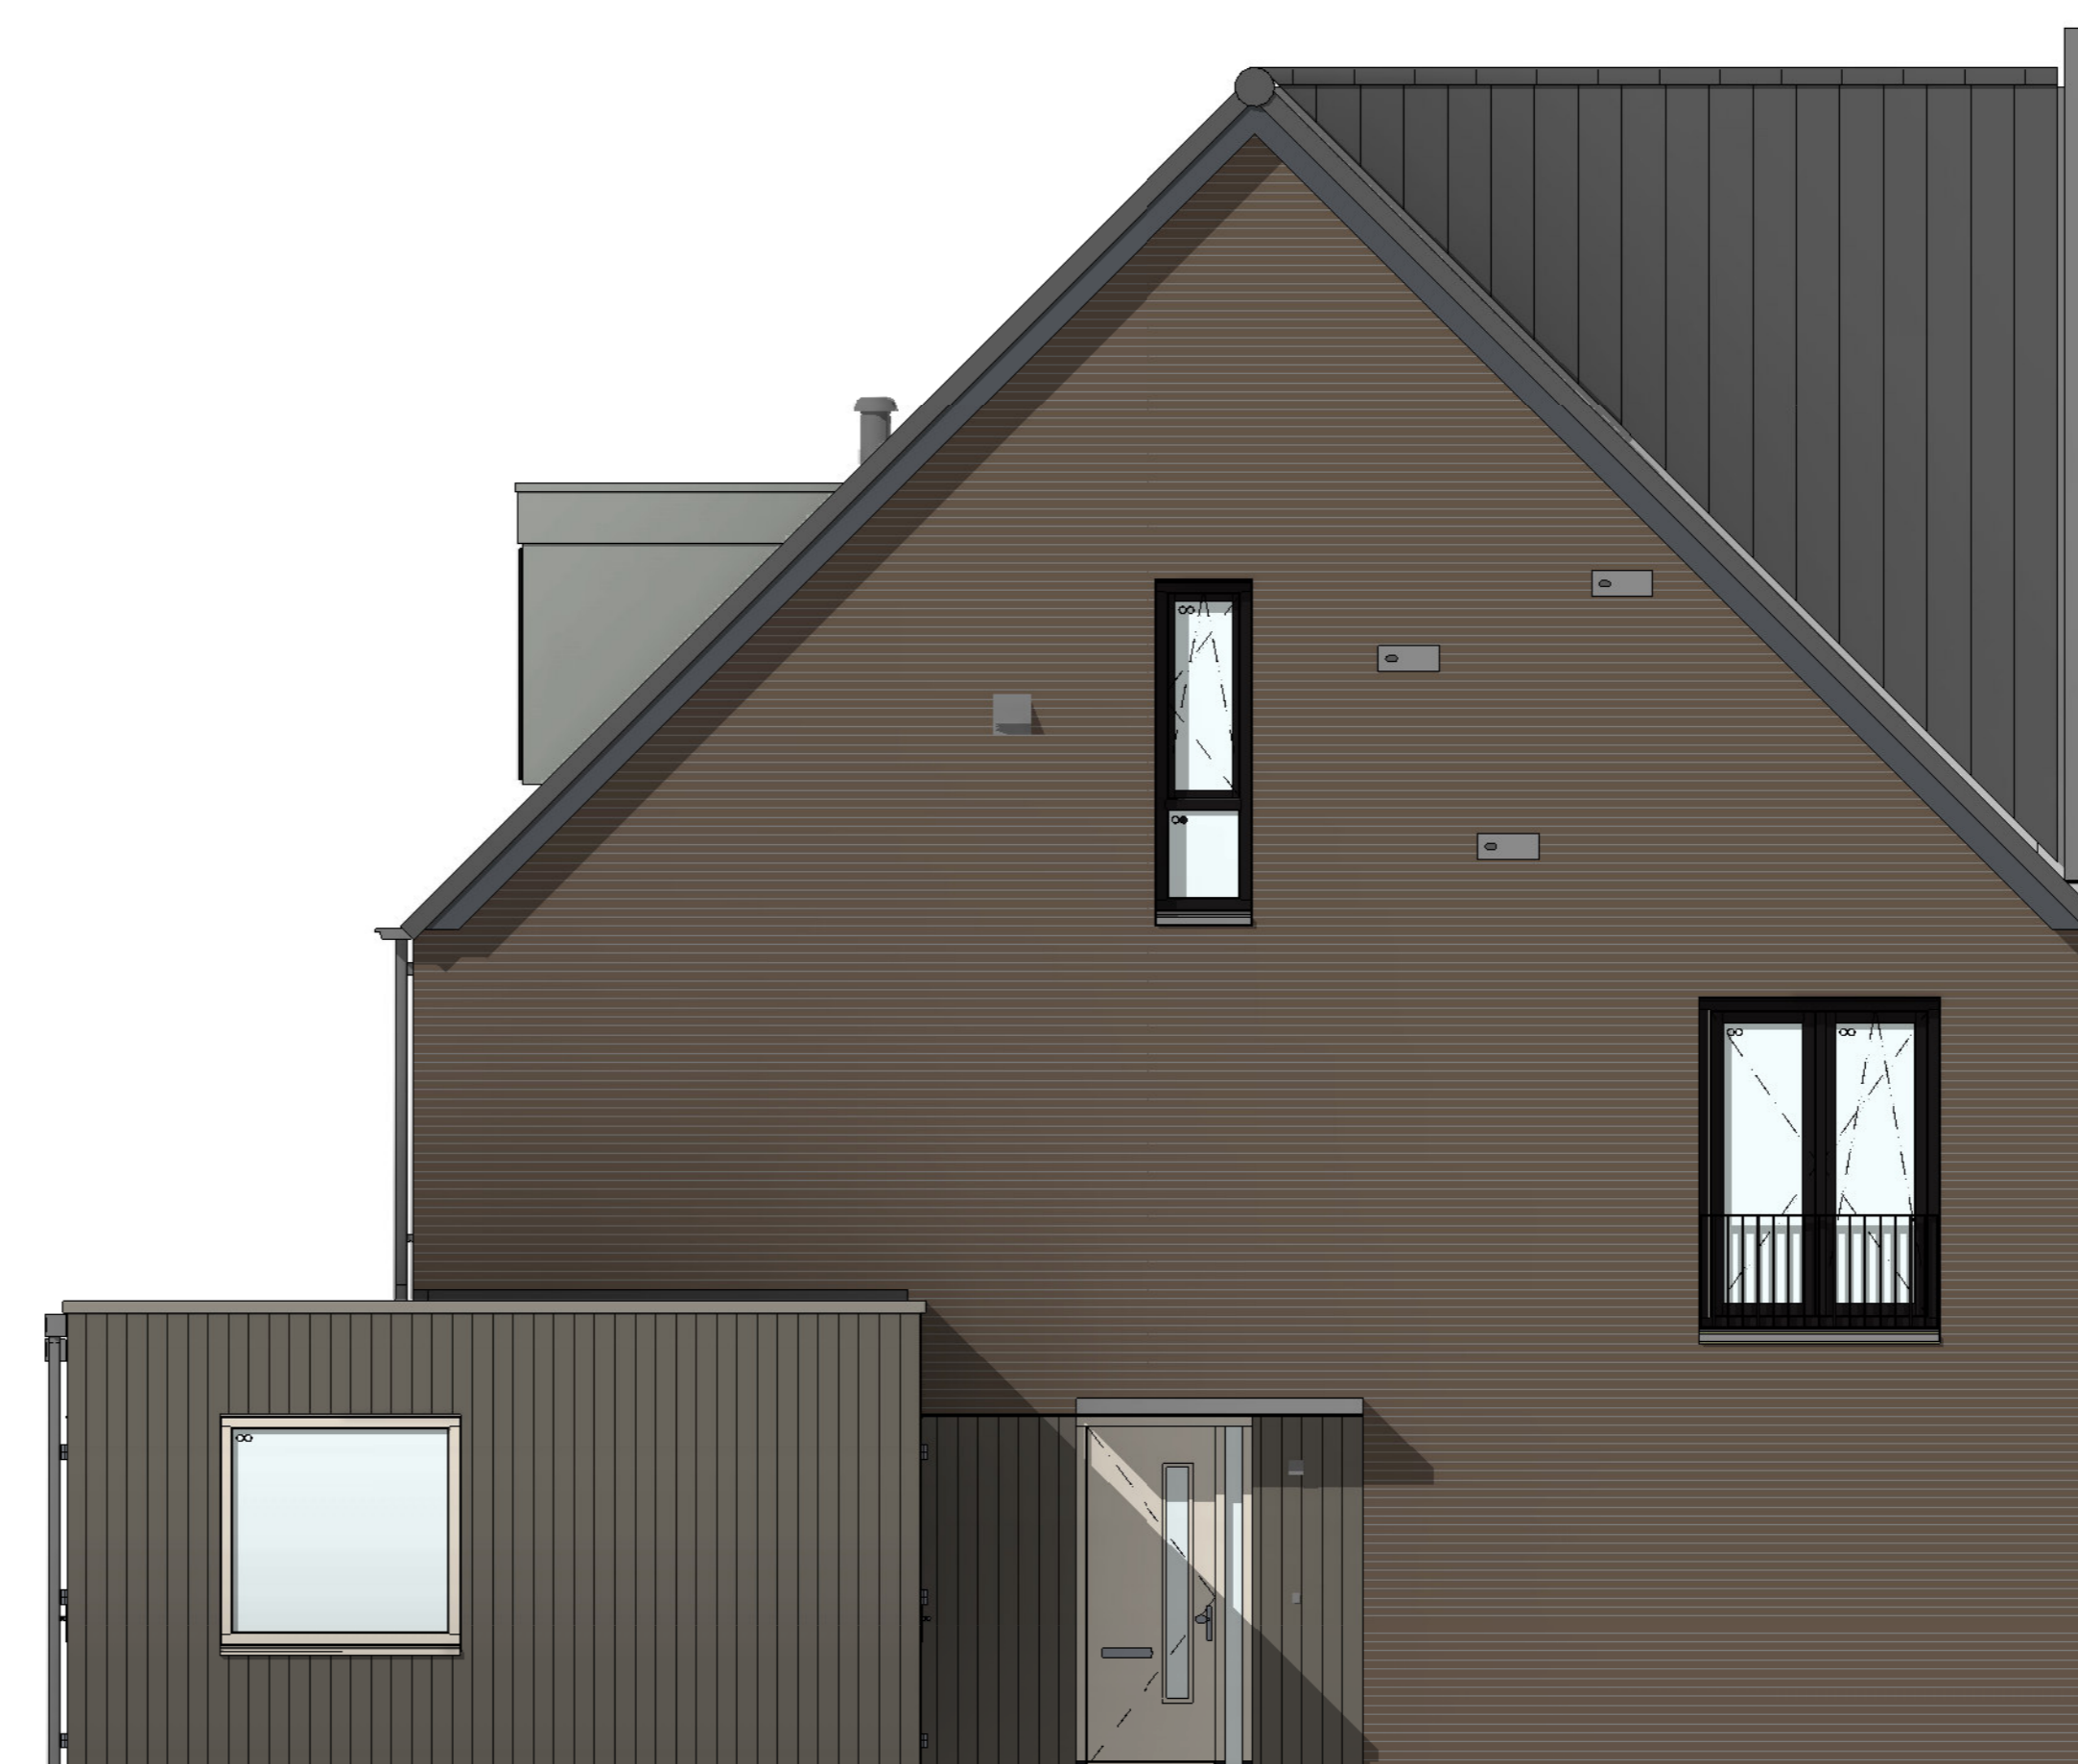

linkerzijgevel
1 : 50

Wijziging nr.	Wijziging datum	Wijziging omschrijving
Projectnaam:	De Waarden I Aarlesche Erven	
Projectlocatie:	Best	
Projectnr.:	G-105813 / VB22-07500-01	
Opdrachtgever:	Heijmans Woningbouw B.V.	
Architect:	FAAM ARCHITECTS	
Projectfase:	Verkooptekening	
Onderwerp:	Gevels Blok W_Langskap	
Formaat:	A0	
Schaal:	1:50	
Datum:	22-07-2022	
Gebruik:	VDB	
		VK-3.010-W