




bouwnr. 01
woningtype C3

bouwnr. 02
woningtype C2

bouwnr. 03
woningtype C1

voorgevel
1 : 50

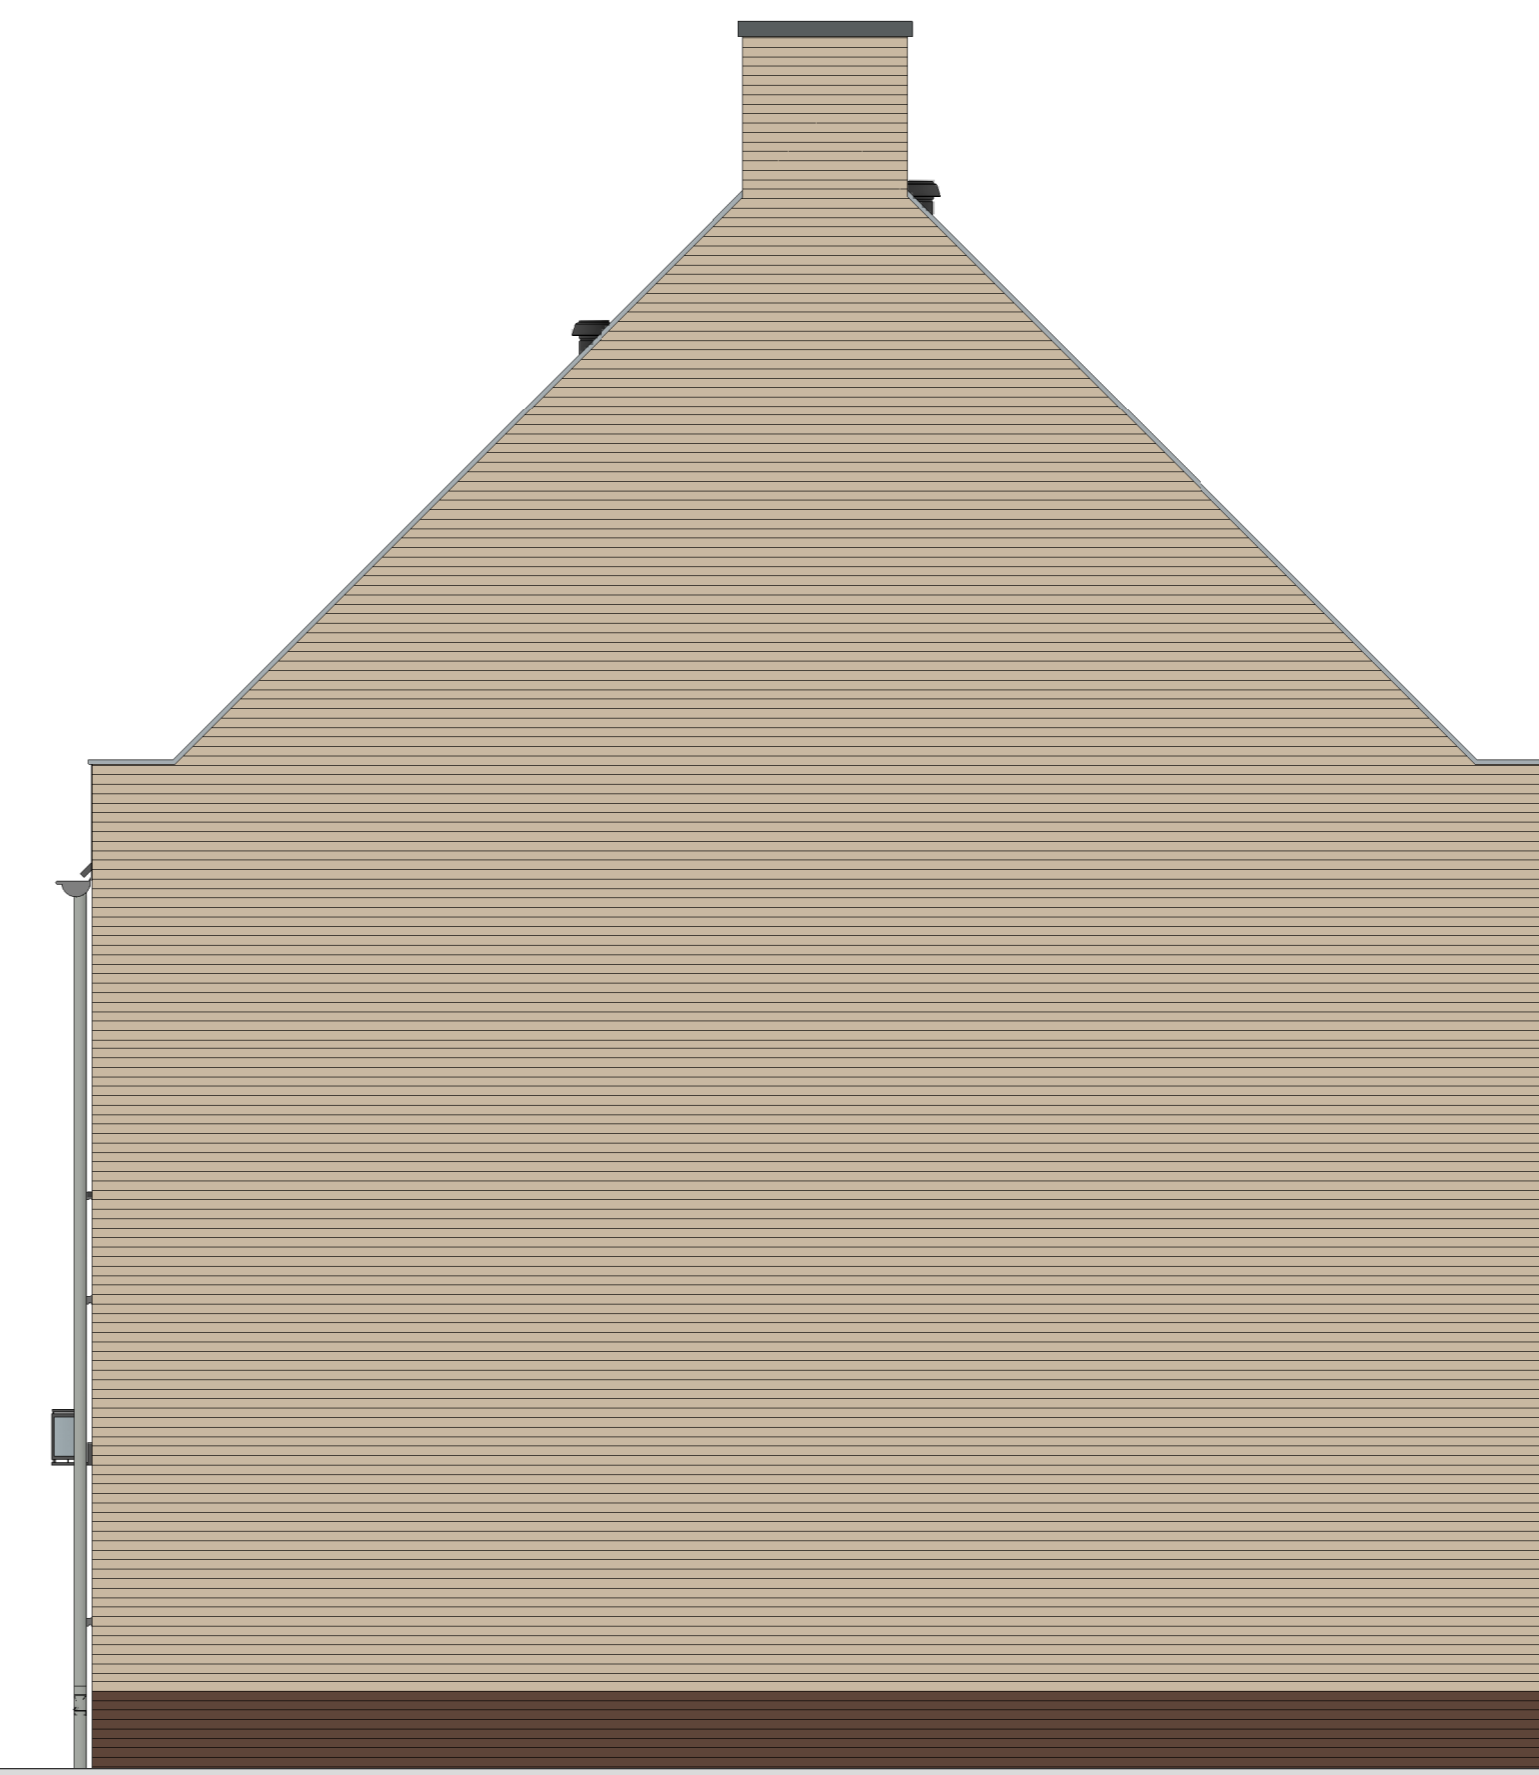

bouwnr. 03
woningtype C1

rechterzijgevel
1 : 50



bouwnr. 03
woningtype C1

bouwnr. 02
woningtype C2

bouwnr. 01
woningtype C3

achtergevel
1 : 50



bouwnr. 01
woningtype C3

linkerzijgevel
1 : 50

Wijziging nr.	Wijziging datum	Wijziging omschrijving
Projectnaam:	De Waarden III	 Woningbouw <small>Opstellers: G. P. 020 - 465 91 11 S. 020 - 465 91 11 S. 020 - 465 91 11</small>
Projectlocatie:	Best	
Projectnr.:	G026572	
Opdrachtgever:	Heijmans Vastgoed BV	<small>Formaat: A0 Schaal: 1:50 Datum: 19-12-2024 Geleek: VDB</small>
Architect:	Bouwman Swinkels architecten	VK-3.020-C
Projectfase:	Verkooptekening	
Onderwerp:	Blok C	<small>Allebei: D:\024-0700-08-De Waarden III-3-Best0204_HMC_B01-04-02_VDB_BWK_0201.rvt</small>