






voorgevel
1 : 50

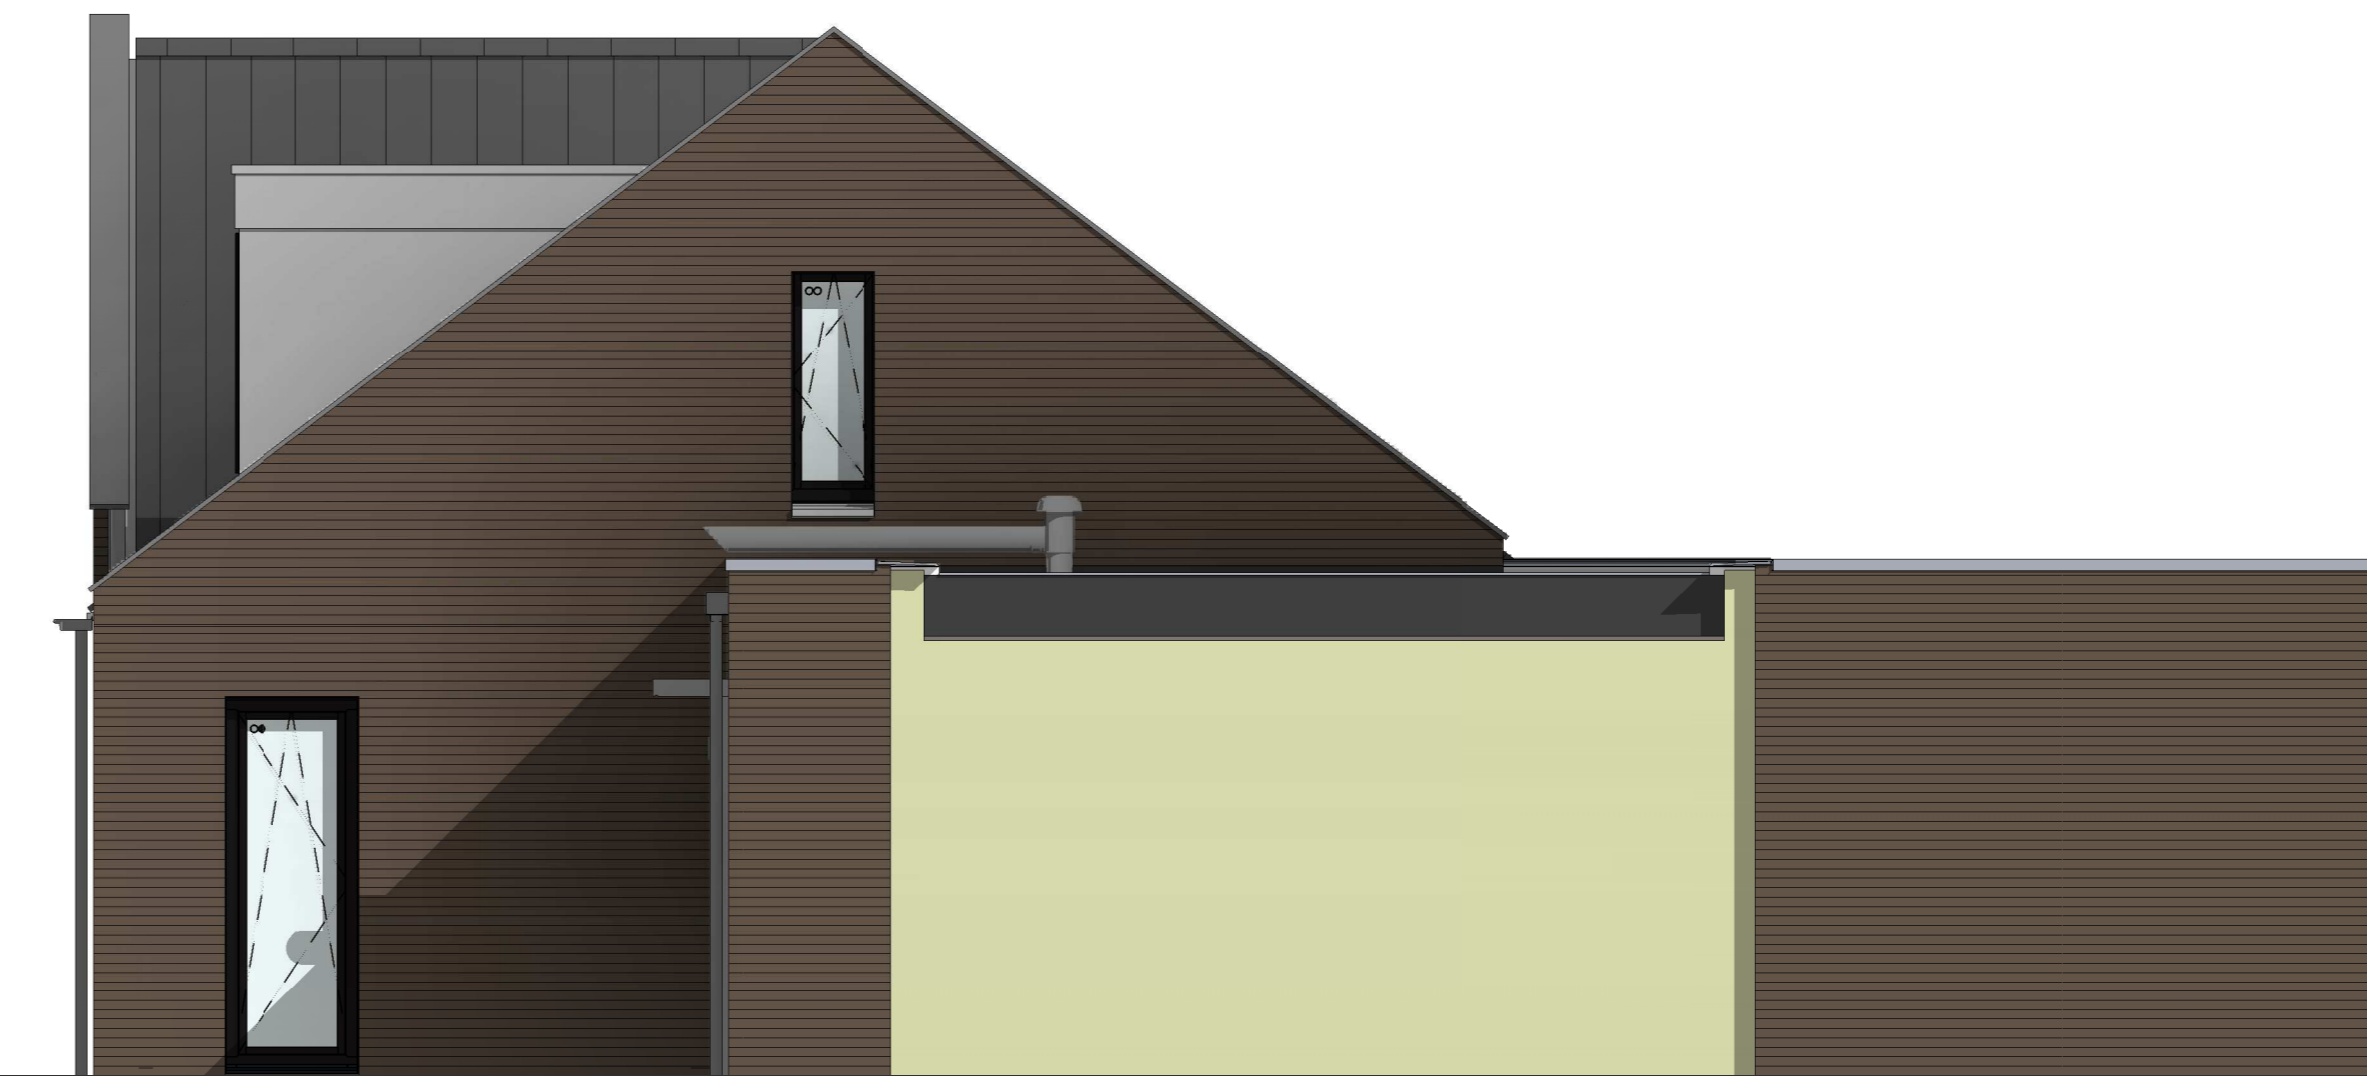

rechterzijgevel
1 : 50

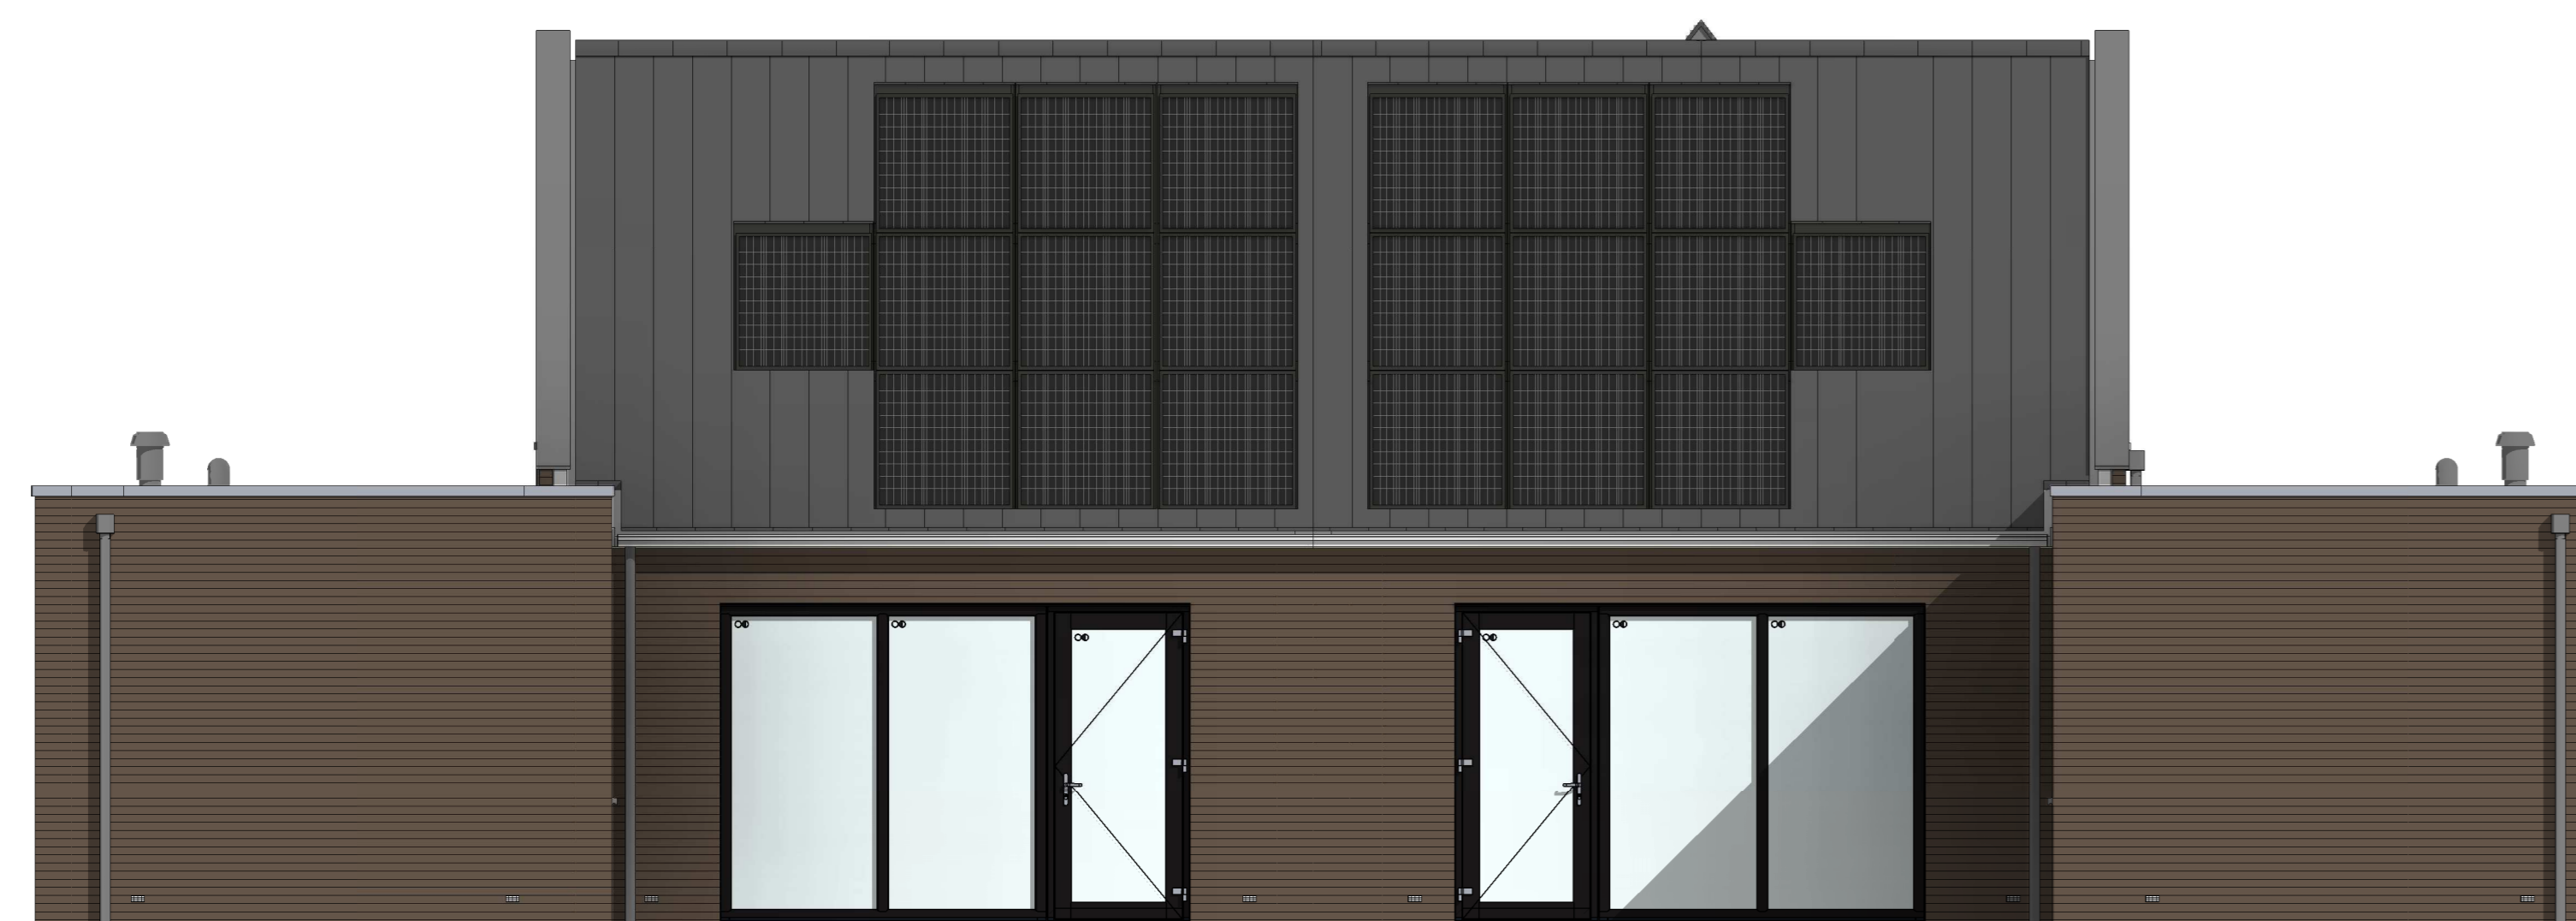

achtergevel
1 : 50

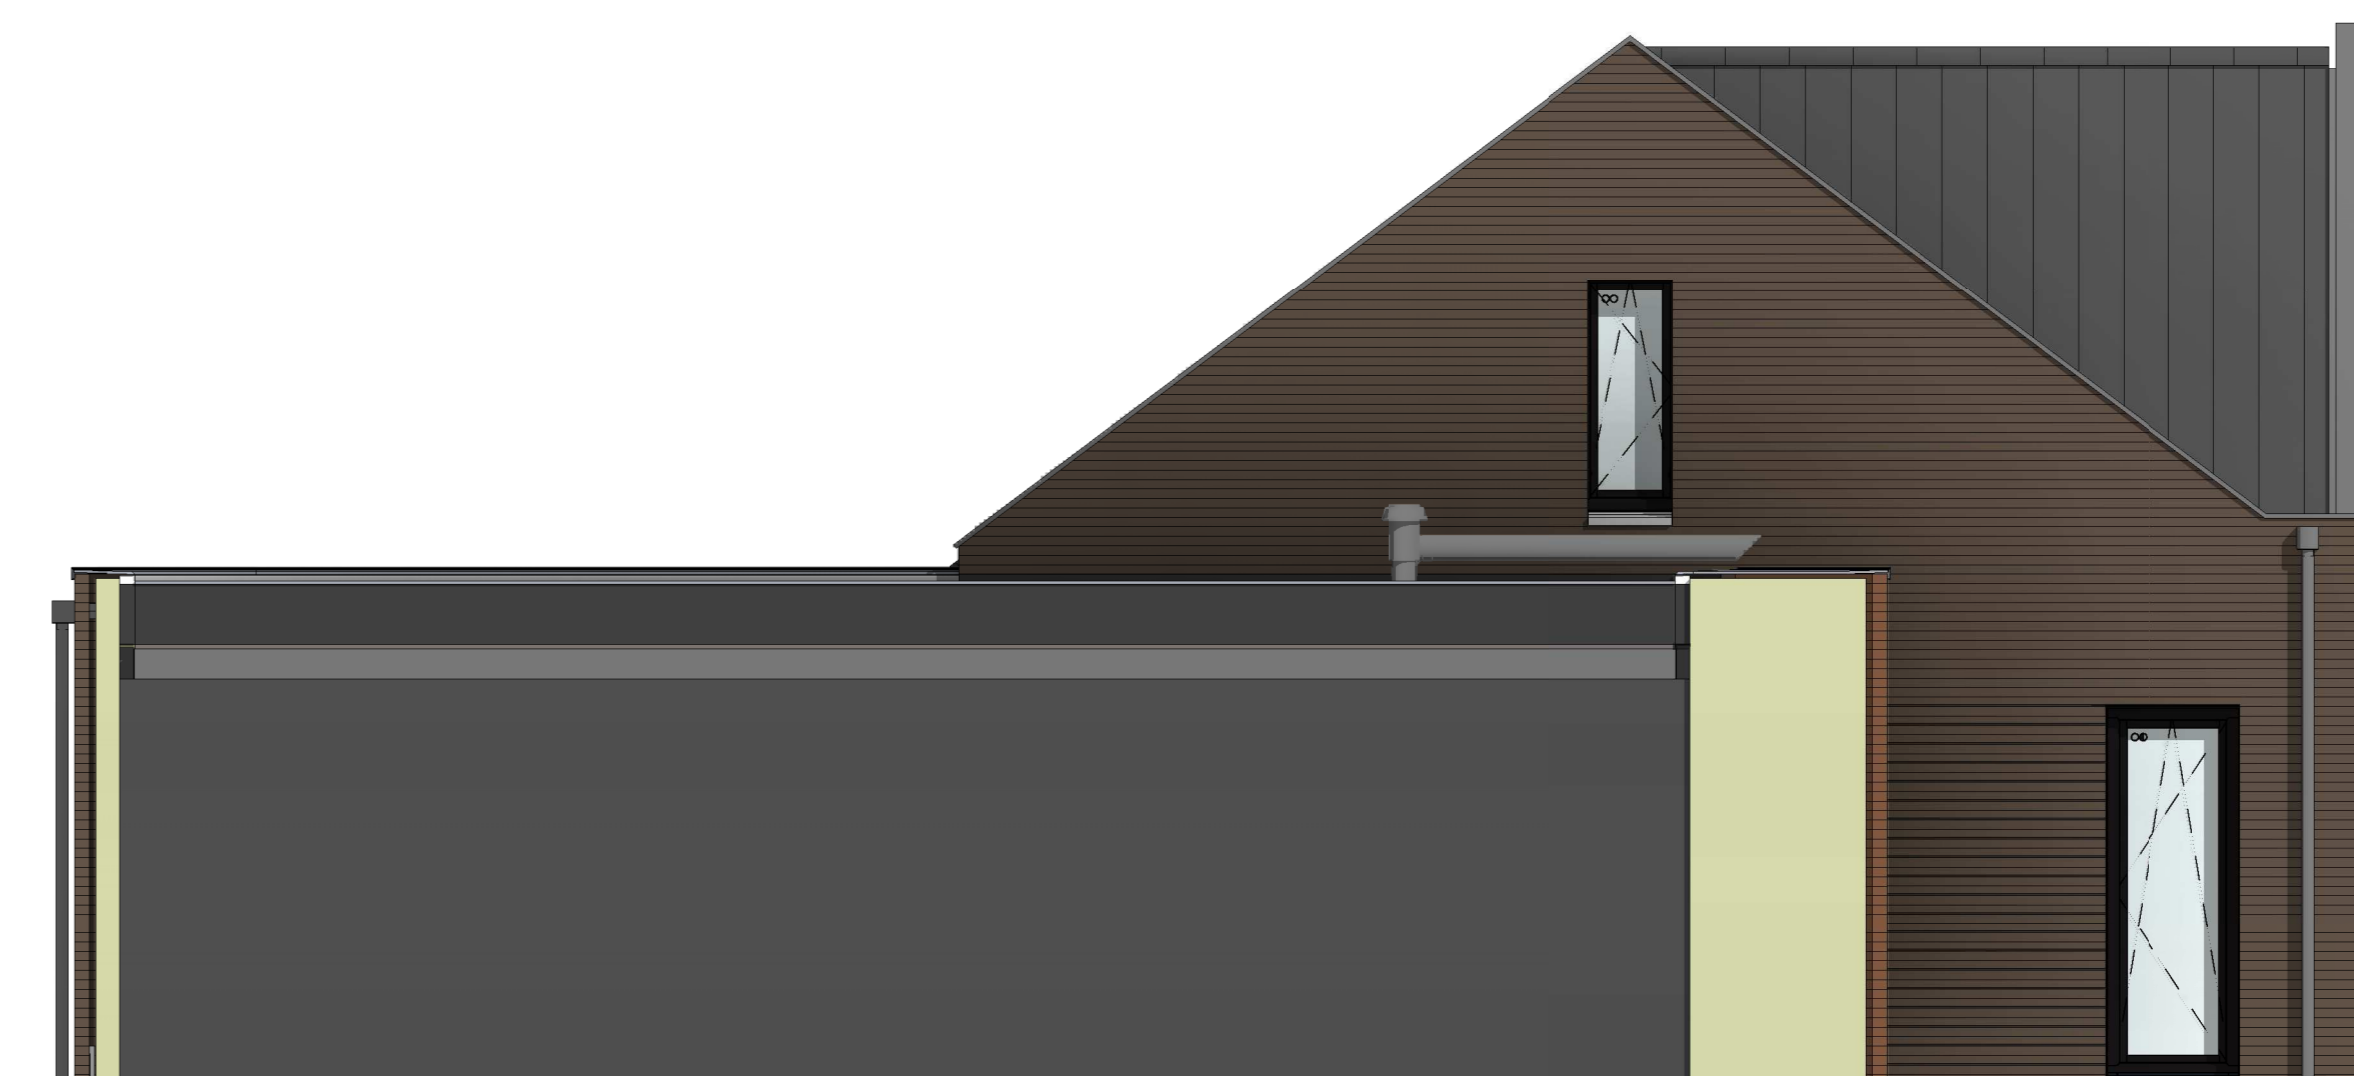

linkerzijgevel
1 : 50

Wijziging nr.	Wijziging datum	Wijziging omschrijving
Projectnaam: De Waarden I Aarlesche Erven Projectlocatie: Best Projectnr.: G-105813 / VB22-07500-01		 Woningbouw
Opdrachtgever: Heijmans Vastgoed B.V. Architect: FAAM ARCHITECTS Projectfase: Verkooptekening Onderwerp: Gevels en doorsnede A-A Blok Q		Formaat: A0 Schaal: 1:50 Datum: 22-07-2022 Teknik: YDB
		VK-3.020-Q