




bouwnr. 29 woningtype D1 bouwnr. 30 woningtype D2 bouwnr. 31 woningtype D2 bouwnr. 32 woningtype D3

voorgevel
1 : 50

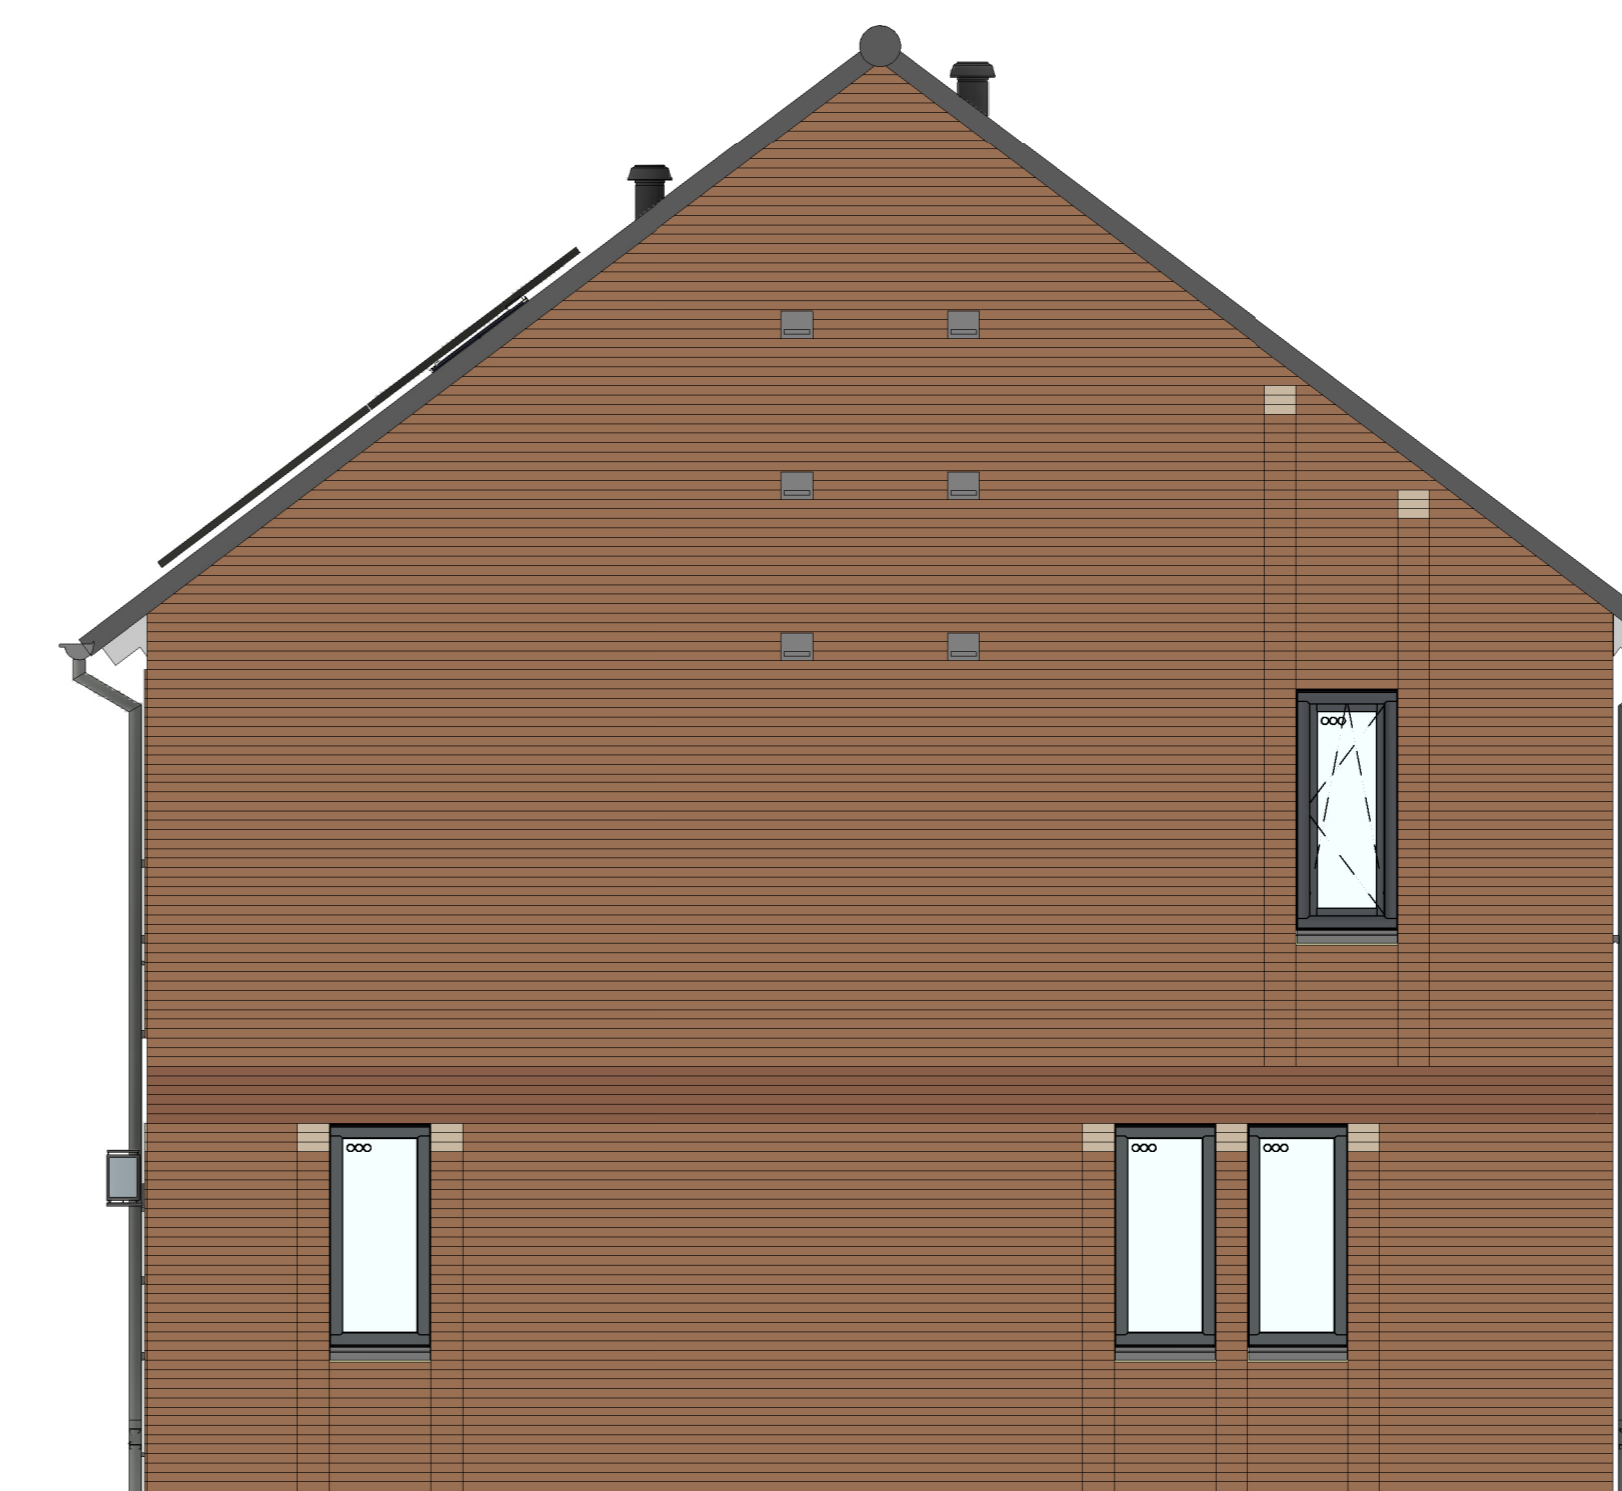


bouwnr. 32 woningtype D3

rechterzijgevel
1 : 50




bouwnr. 32 woningtype D3 bouwnr. 31 woningtype D2 bouwnr. 30 woningtype D2 bouwnr. 29 woningtype D1

achtergevel
1 : 50

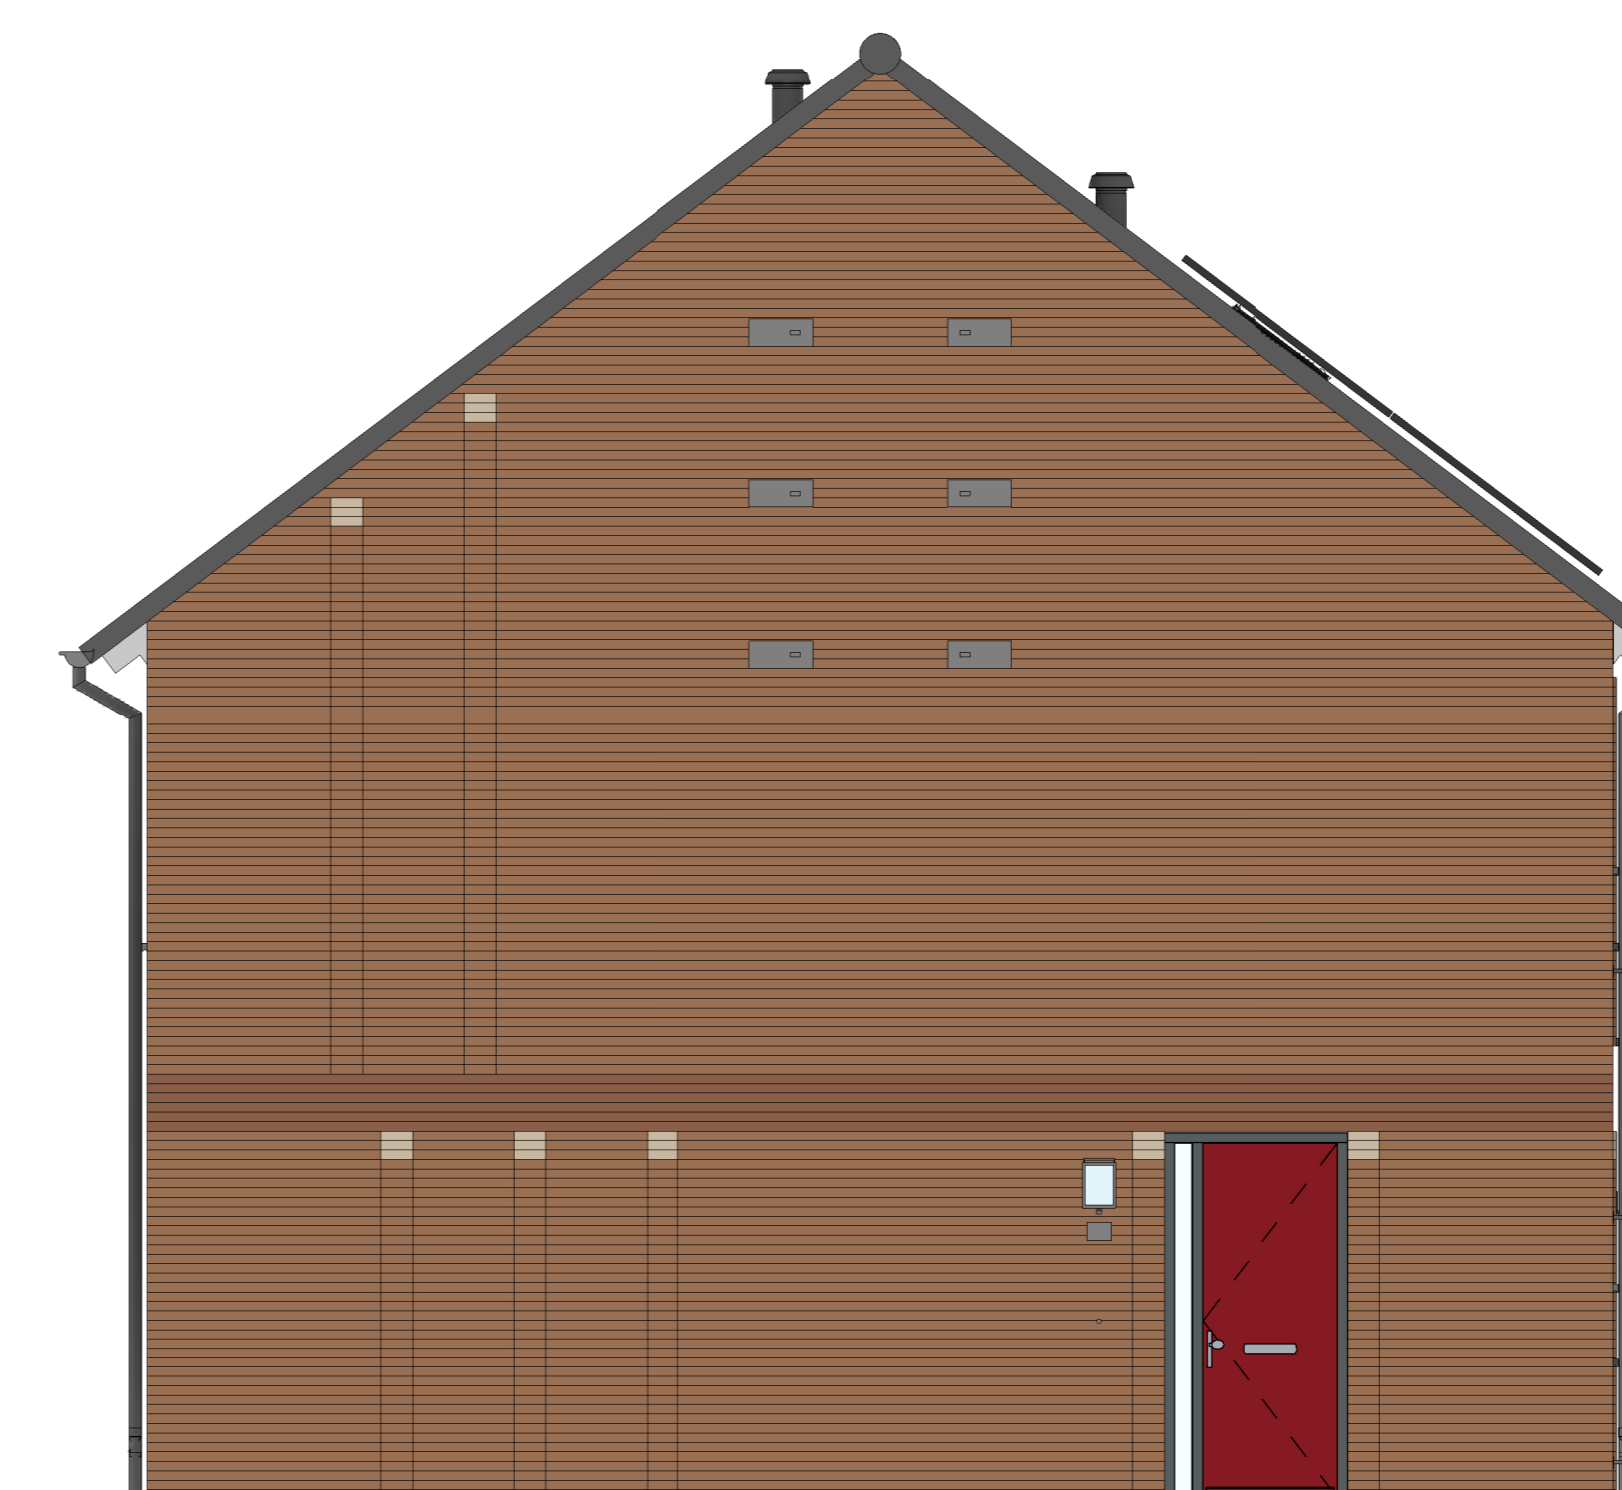

bouwnr. 29 woningtype D1

linkerzijgevel
1 : 50

Wijziging nr.	Wijziging datum	Wijziging omschrijving
Projectnaam:	De Waarden III	 Woningbouw <small>Opstellers: G. P. 020-465 91 11 S. 020-465 91 11 G. 020-465 91 11</small>
Projectlocatie:	Best	
Projectnr.:	G026572	
Opdrachtgever:	Heijmans Vastgoed BV	<small>Formaat: A0 Schaal: 1:50 Datum: 19-12-2024 Getek.: VDB</small>
Architect:	Bouwman Swinkels architecten	VK-3.030-D
Projectfase:	Verkooptekening	
Onderwerp:	Gevels Blok D	