




bouwnr. 20


bouwnr. 19

voorgevel  
1 : 50

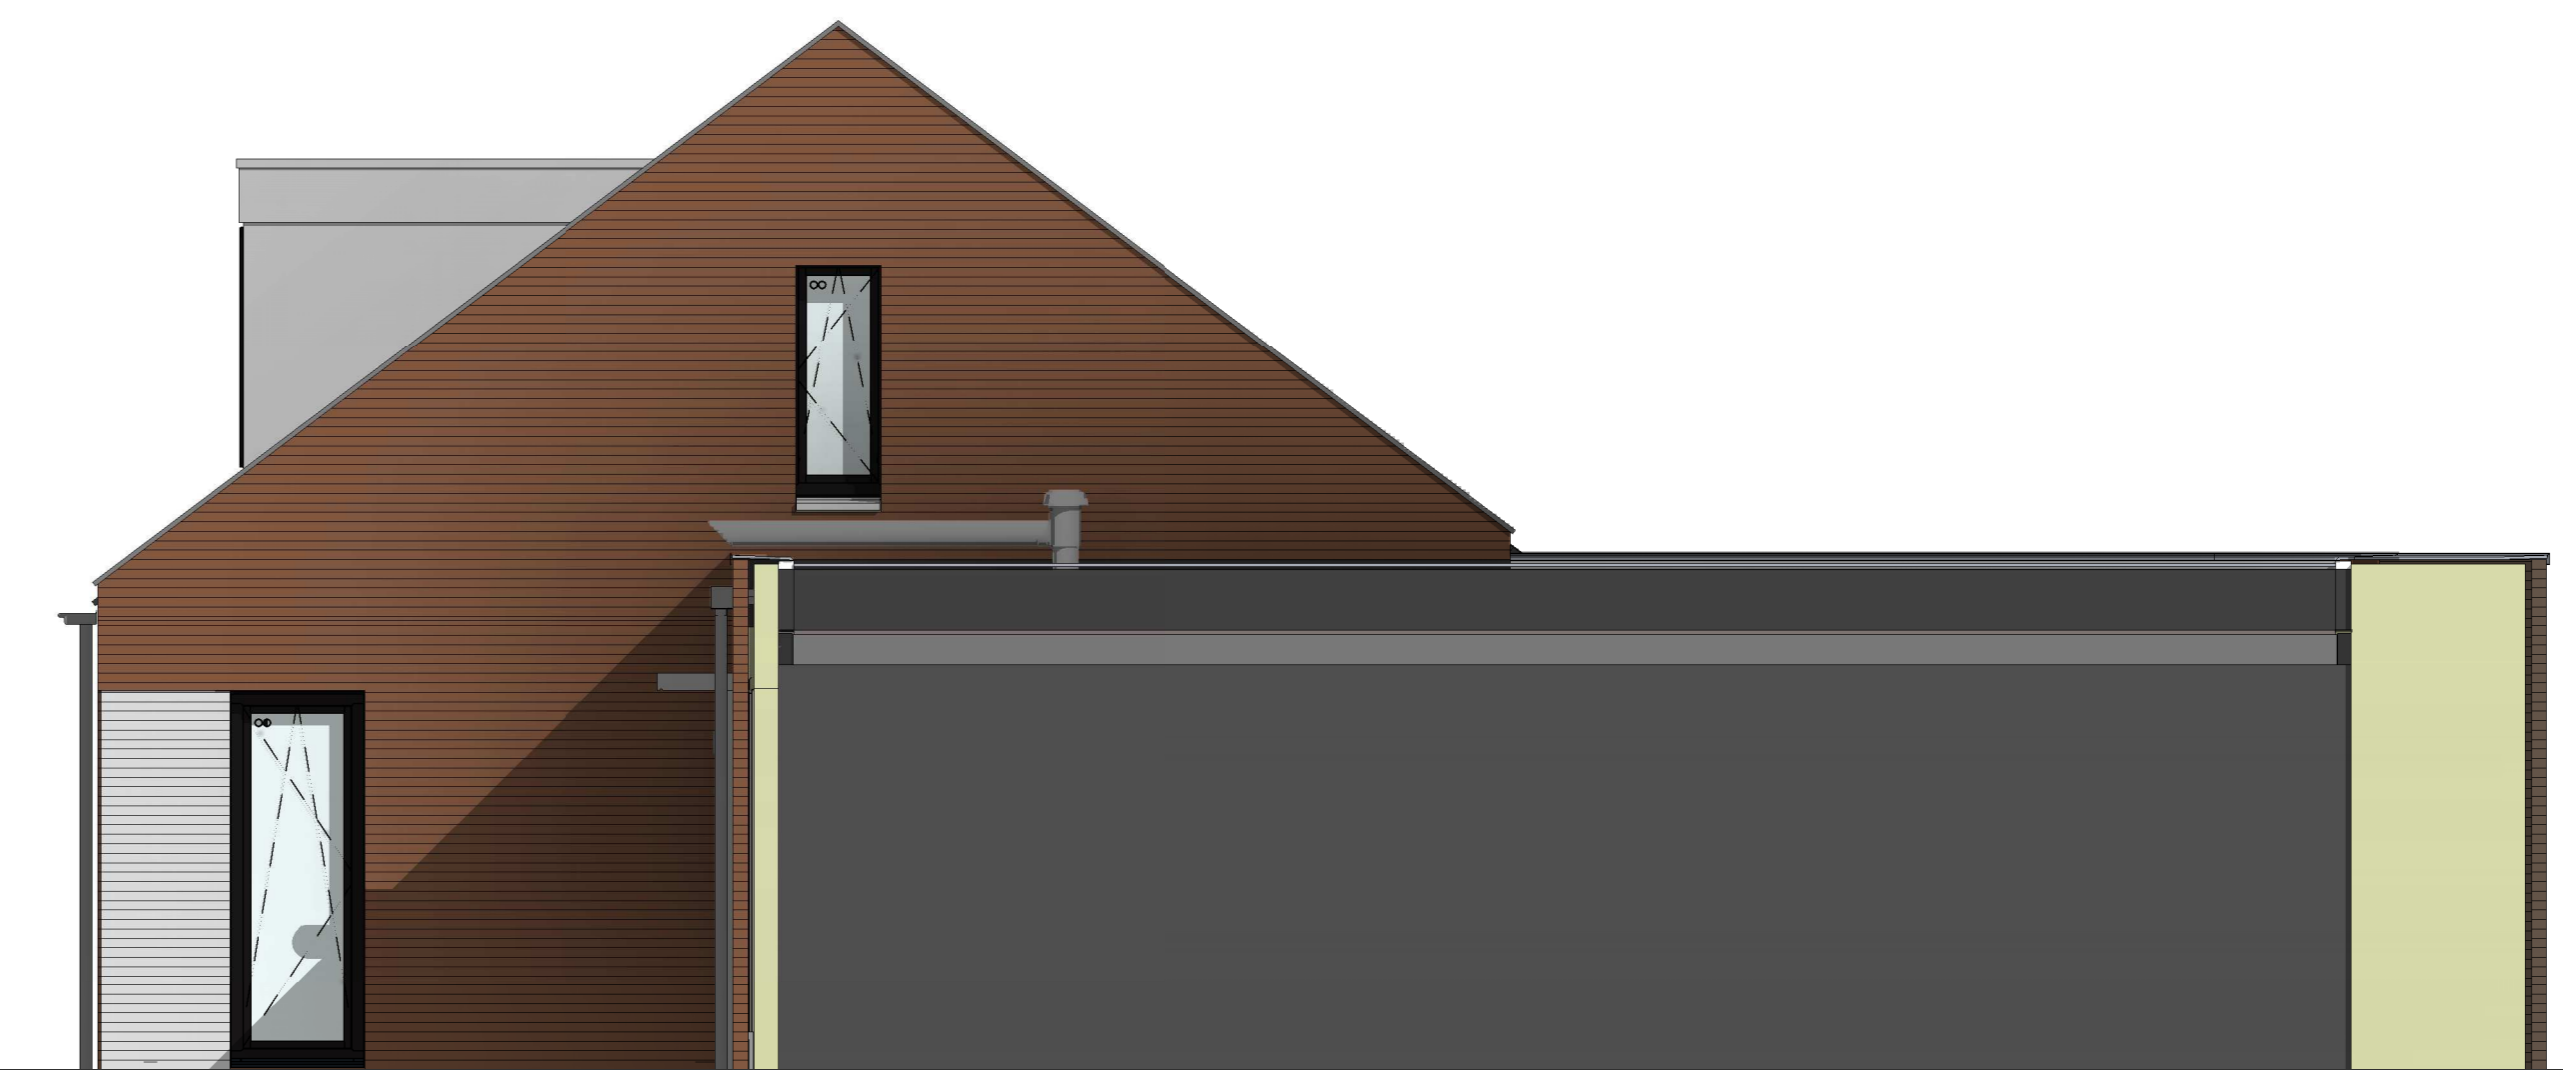

bouwnr. 19


rechterzijgevel  
1 : 50

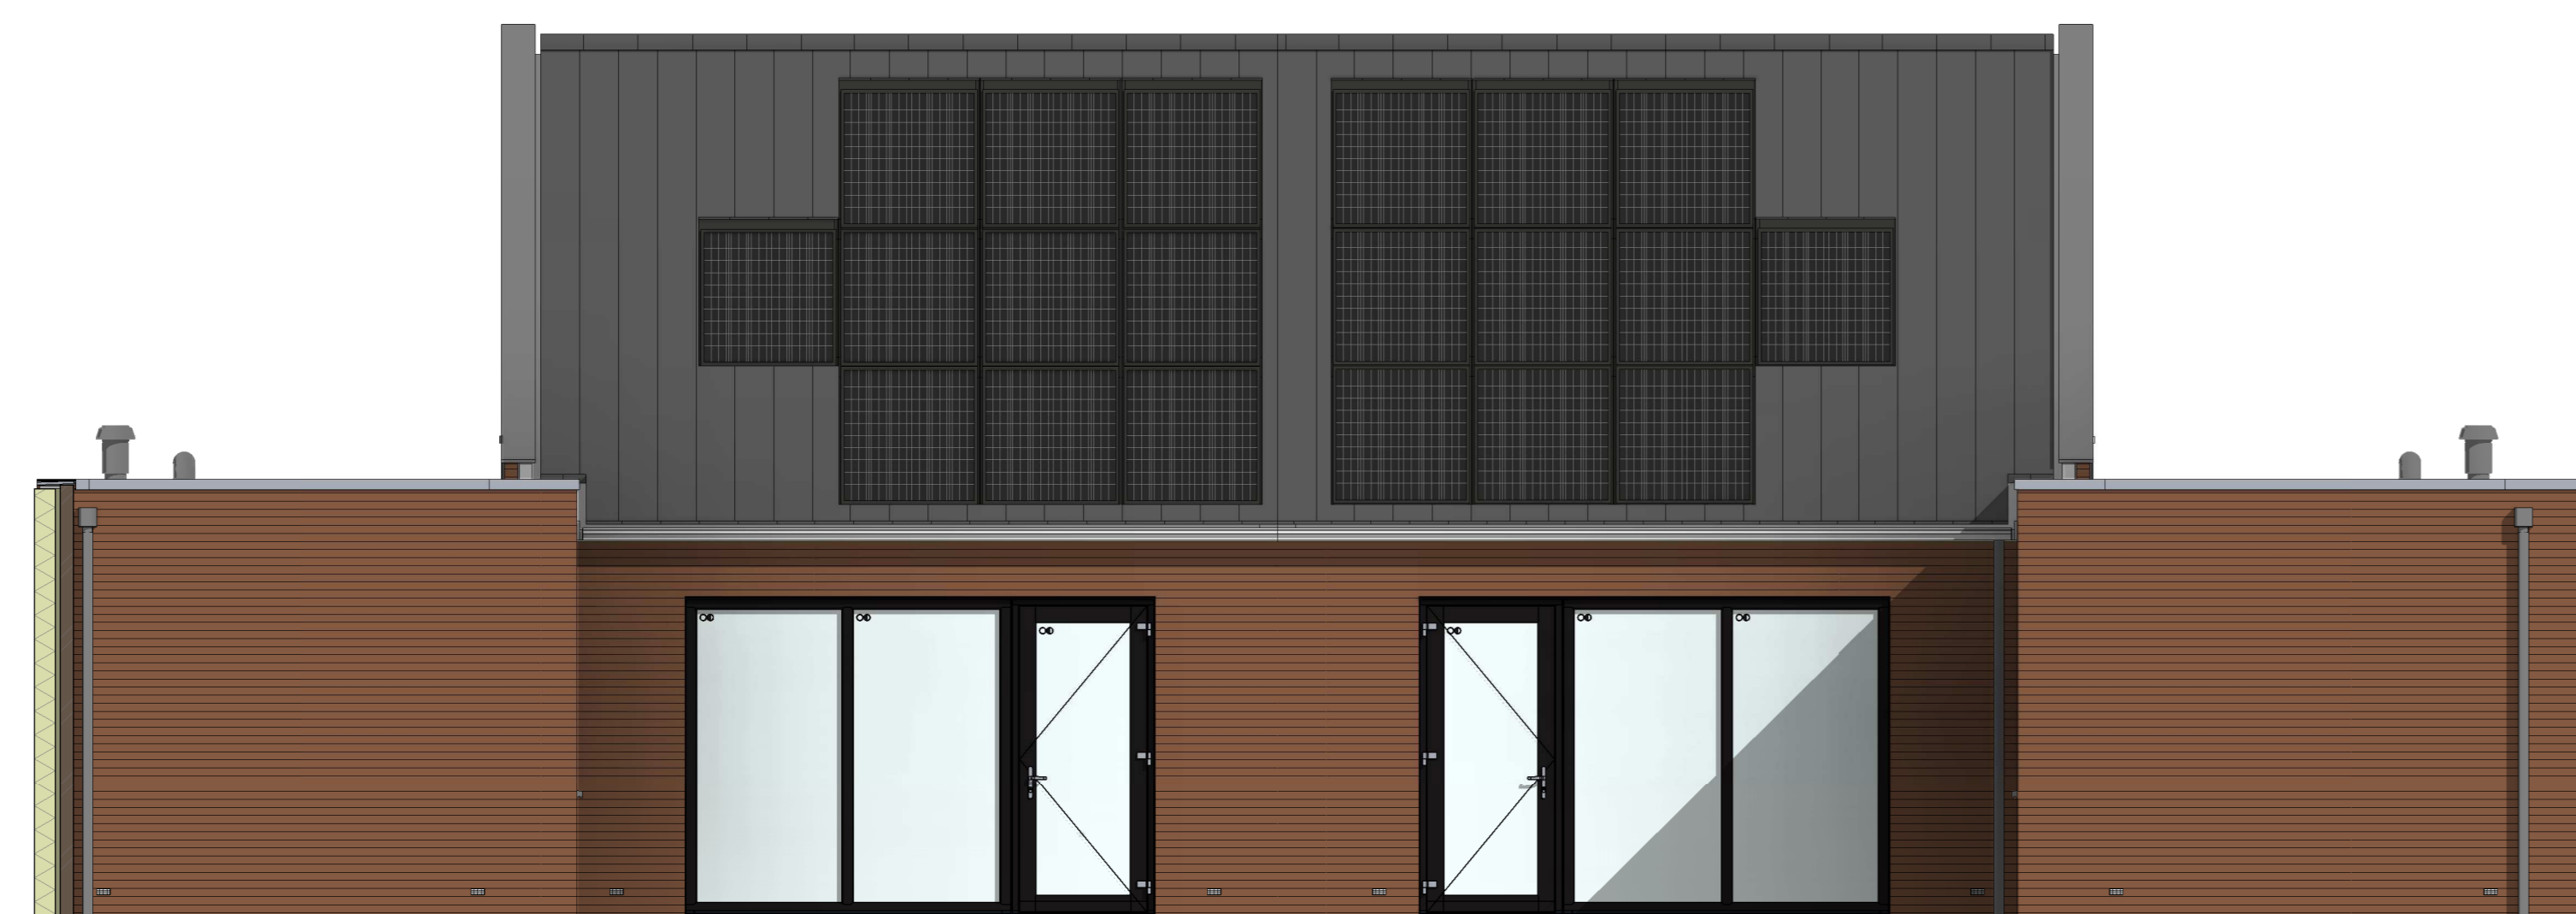

bouwnr. 19

bouwnr. 20

achtergevel  
1 : 50

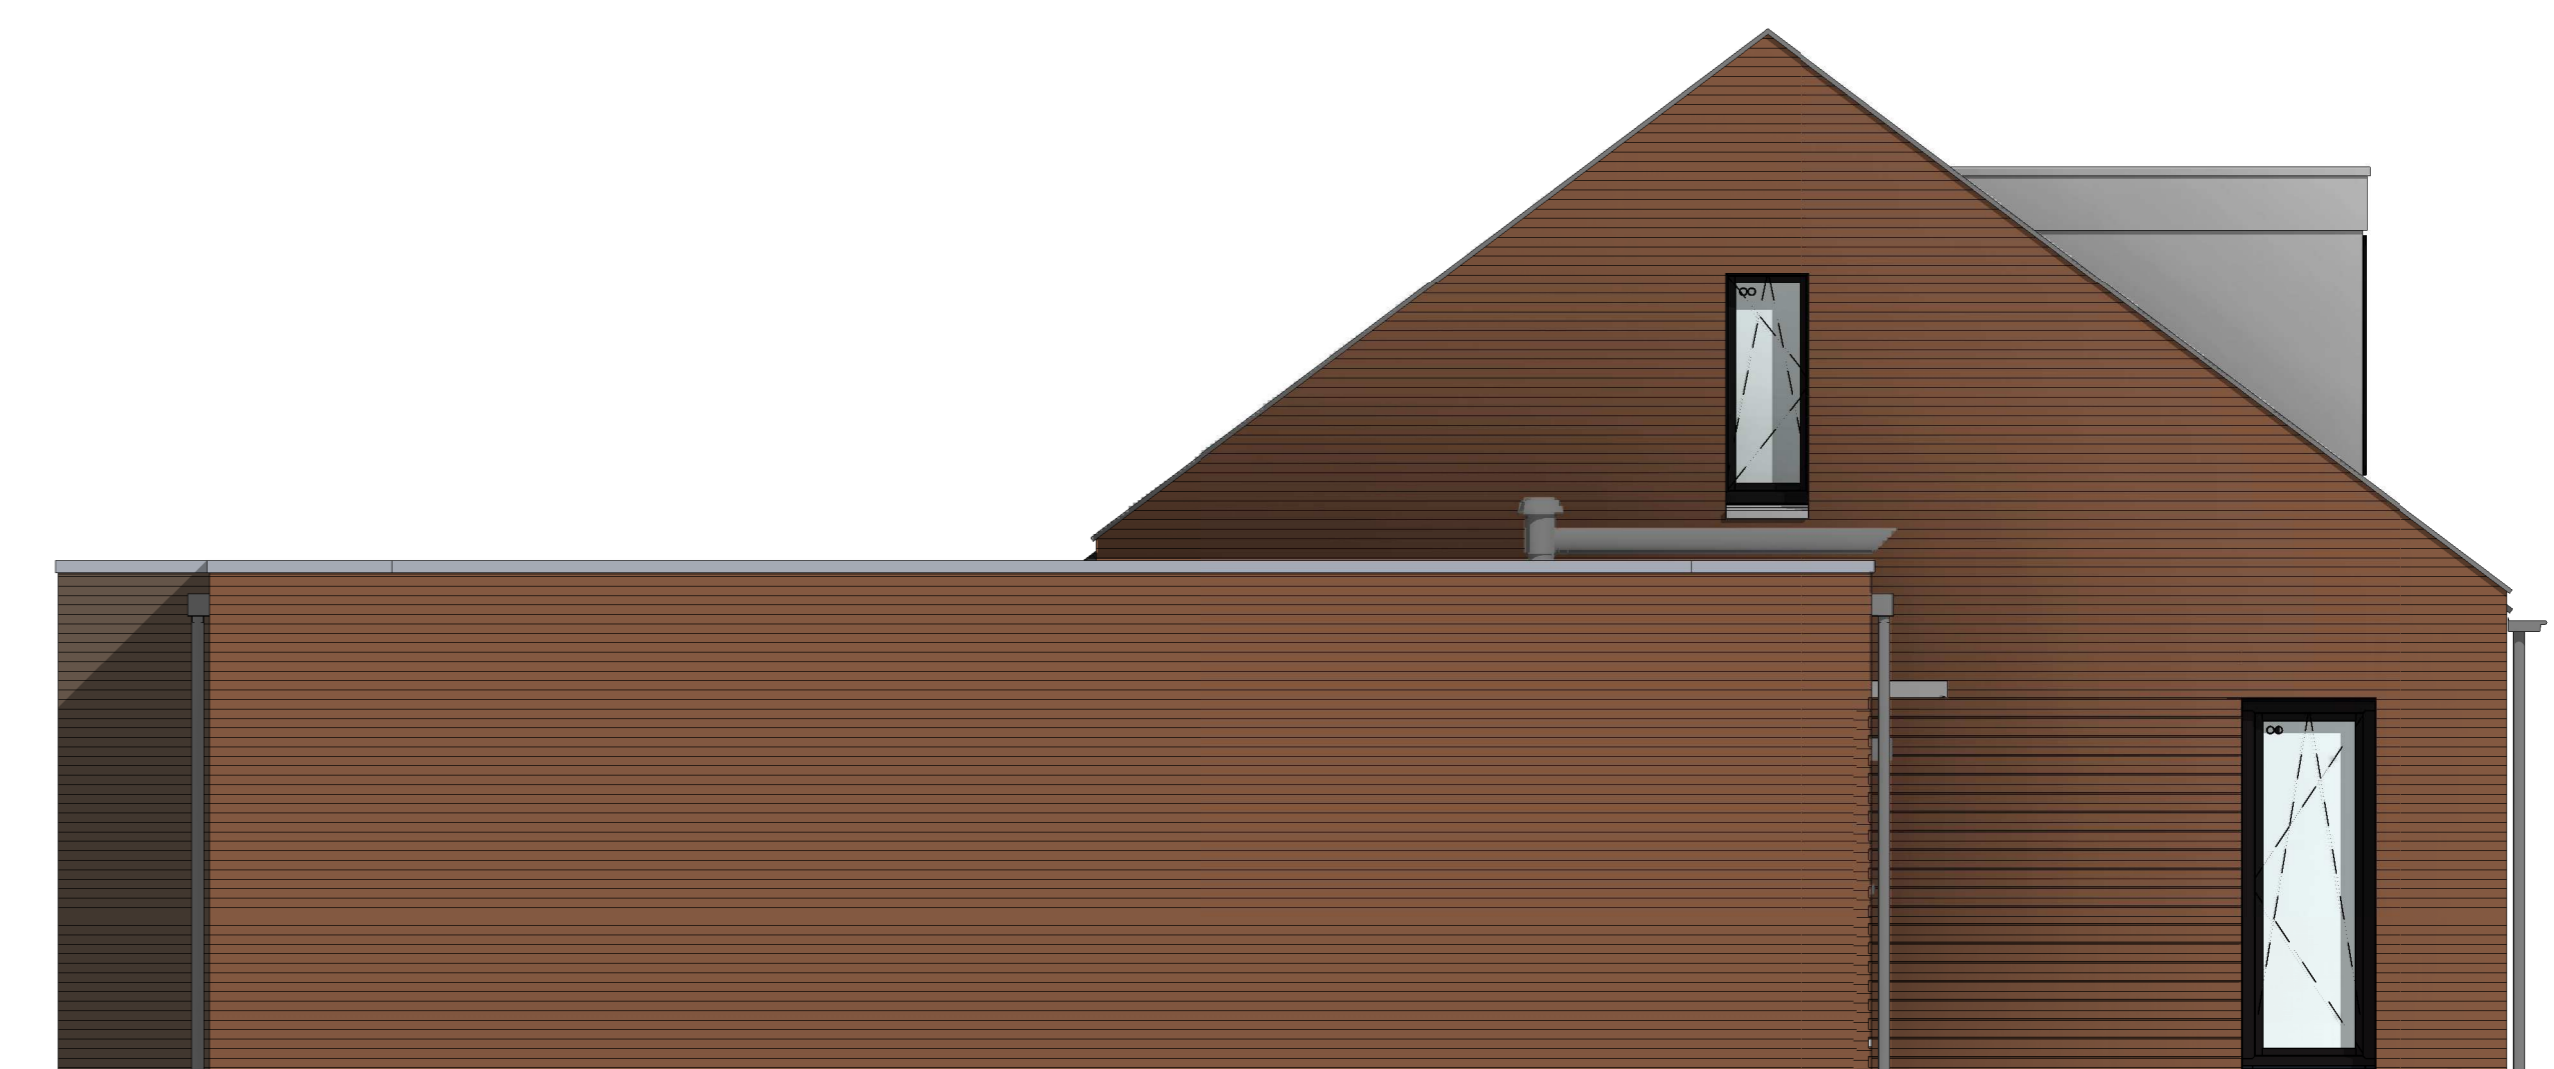

bouwnr. 20

linkerzijgevel  
1 : 50

Wijziging nr.	Wijziging datum	Wijziging omschrijving
Projectnaam:	De Waarden I Aarlesche Erven	 Woningbouw <small>Opdrachtgever: Heijmans Vastgoed B.V.                      Architect: FAAM ARCHITECTS                      Projectfase: Verkooptekening                      Onderwerp: Gevels en doorsnede A-A                      Blok R</small>
Projectlocatie:	Best	
Projectnr.:	G-105813 / VB22-07500-01	
Opdrachtgever:	Heijmans Vastgoed B.V.	<small>Formaat: A0                      Schaal: 1:50                      Datum: 22-07-2022                      Teknik: VDB</small>
Architect:	FAAM ARCHITECTS	VK-3.030-R
Projectfase:	Verkooptekening	
Onderwerp:	Gevels en doorsnede A-A Blok R	